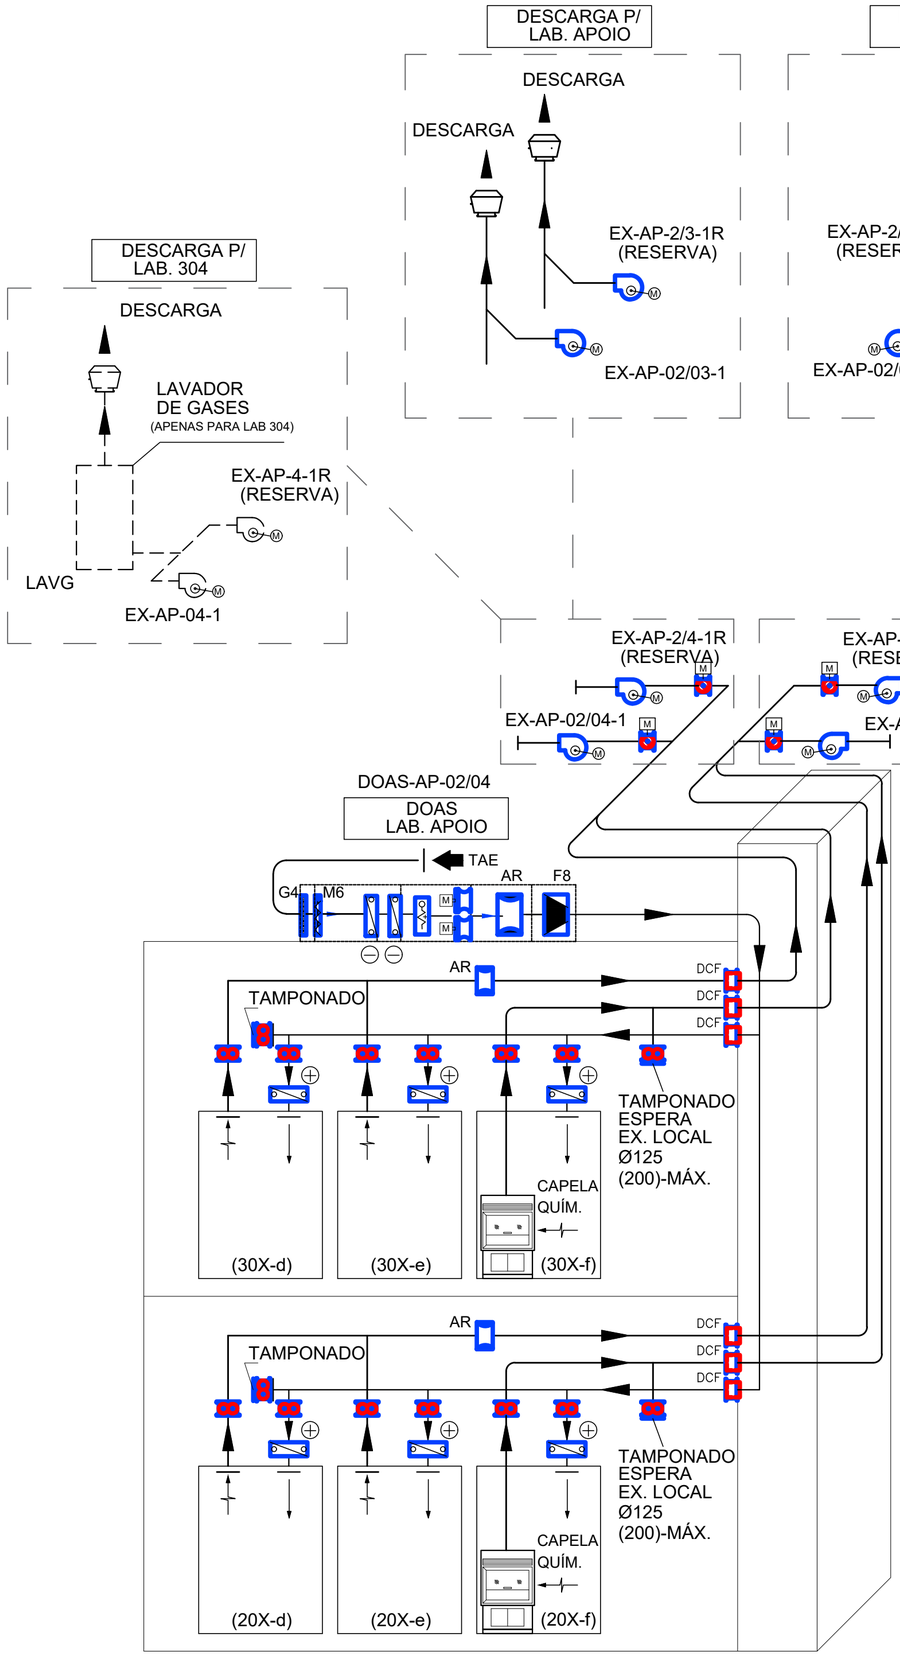

LEGENDA DE SIMBOLOS

- VENTILADOR ACIONAMENTO POLIA E CORREIA
- SERPENTINA DE RESFRIAM. DE ÁGUA GELADA
- SERPENTINA DE REAQUECIM. DE ÁGUA QUENTE
- BATERIA ELÉTRICA DE AQUECIMENTO (PREVER TERMOSTATO SEGURANÇA/INTERTRAVAMENTO)
- TANQUE UMIDIFICAÇÃO
- FILTRO G4
- FILTRO M5
- FILTRO M6
- F8 FILTRO F8
- F9 FILTRO F9
- H14 FILTRO H14
- CA FILTRO CARVÃO ATIVADO
- RG REGISTRO PARA CONTROLE DE VAZÃO
- M DAMPER DE BLOQUEIO MOTORIZADO
- DCF DAMPER CORTA–FOGO E FUMAÇA
- M VENTILADOR – AHU E DOAS
- LAVG LAVADOR DE GASES
- AR ATENUADOR DE RUÍDOS
- RECUPERADOR DE CALOR

EMIS.	DESCRIÇÃO	REVISADO POR	RESP. TÉCNICO	DATA
A	EMISSÃO INICIAL	BRUNO PERAZZO	BRUNO PERAZZO	30/11/2023

Ministério da Saúde
FIOCRUZ
Fundação Oswaldo Cruz

NOME DO PRÉDIO / ÁREA
CENTRO LABORATORIAL DE OCUPAÇÃO TRANSITÓRIA

OBJETIVO: CONSTRUÇÃO	CAMPUS: MANGUINHOS		SETOR: BLOCO B
Nº PRÉDIO: **963**	Nº DA META: 2023.048	O.E. / O.R.: 2023.10.25.03	Nº PRANCHA: V963Y08A.DWG
TIPO DE PROJETO / SUBTIPO DE PROJETO: VENTILAÇÃO E REFRIGERAÇÃO			FASE: ANTEPROJETO

TÍTULO DA PRANCHA
CLOT - BLOCO B - FLUXOGRAMA DE HVAC - LAB. NB2 - LABORATÓRIOS DE APOIO

DATA: 30/11/2023
ESCALA: -

COORDENADOR DA META	RESPONSÁVEL TÉCNICO	CREA/CAU	ART/RRT
ANTUNES|BERGAN|MALVEIRA	BRUNO PERAZZO	2000102050 / 2017130982	2020230282874 / 2020230285528

EQUIPE
ANTUNES, AMOZES, BERGAN, COUTO, FELICIANO, JUNQUEIRA, MALVEIRA, NOVELLINO, OLIVEIRA, PERAZZO, ROSSENDIZ, SANCHES, SANTOS, SANTIAGO, SILVA, SILVEIRA, TRINDADE

VAC-008