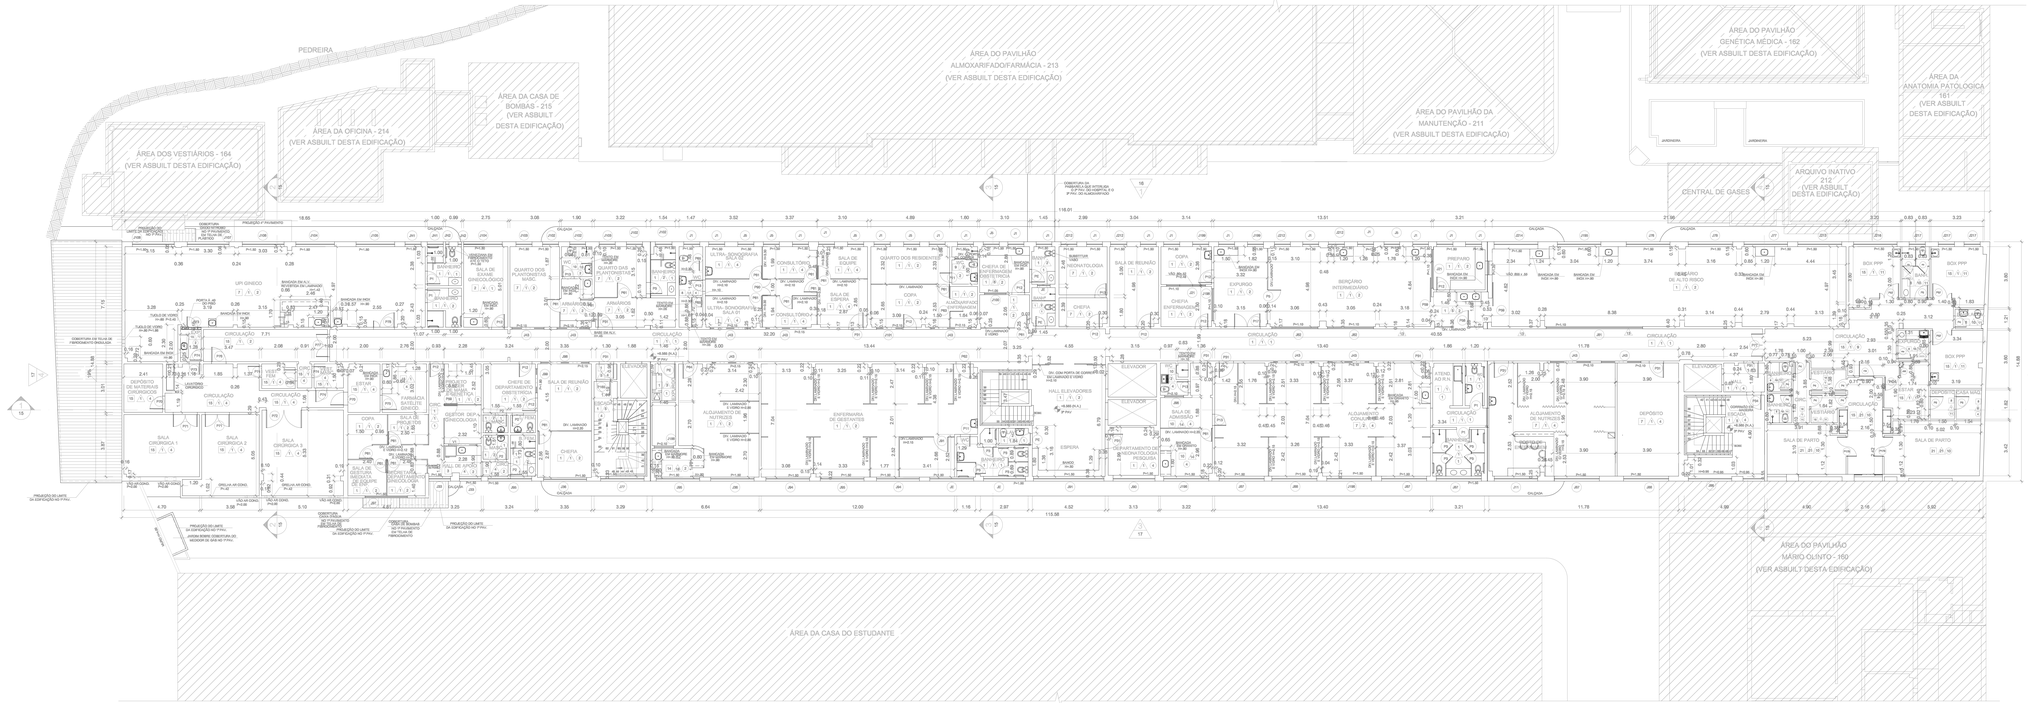
PEDREIRA
ÁREA DOS VESTIÁRIOS - 164
(VER ASBUILT DESTA EDIFICAÇÃO)
ÁREA DA OFICINA - 214
(VER ASBUILT DESTA EDIFICAÇÃO)
ÁREA DA CASA DE BOMBAS - 215
(VER ASBUILT DESTA EDIFICAÇÃO)
ÁREA DO PAVILHÃO ALMOXARIFADO/FARMÁCIA - 213
(VER ASBUILT DESTA EDIFICAÇÃO)
ÁREA DO PAVILHÃO DA MANUTENÇÃO - 211
(VER ASBUILT DESTA EDIFICAÇÃO)
ÁREA DO PAVILHÃO GENÉTICA MÉDICA - 162
(VER ASBUILT DESTA EDIFICAÇÃO)
ÁREA DA ANATOMIA PATOLÓGICA - 161
(VER ASBUILT DESTA EDIFICAÇÃO)
CENTRAL DE GASES
ARQUIVO INATIVO - 212
(VER ASBUILT DESTA EDIFICAÇÃO)
ÁREA DO PAVILHÃO MÁRIO OLINTO - 160
(VER ASBUILT DESTA EDIFICAÇÃO)
ÁREA DA CASA DO ESTUDANTE
CIRCULAÇÃO
SALA CIRÚRGICA 1
SALA CIRÚRGICA 2
SALA CIRÚRGICA 3
DEPÓSITO DE MATERIAIS CIRÚRGICOS
SALA DE PARTO
SALA DE REUNIÃO
ENFERMARIA DE GESTANTES
