


LEGENDA

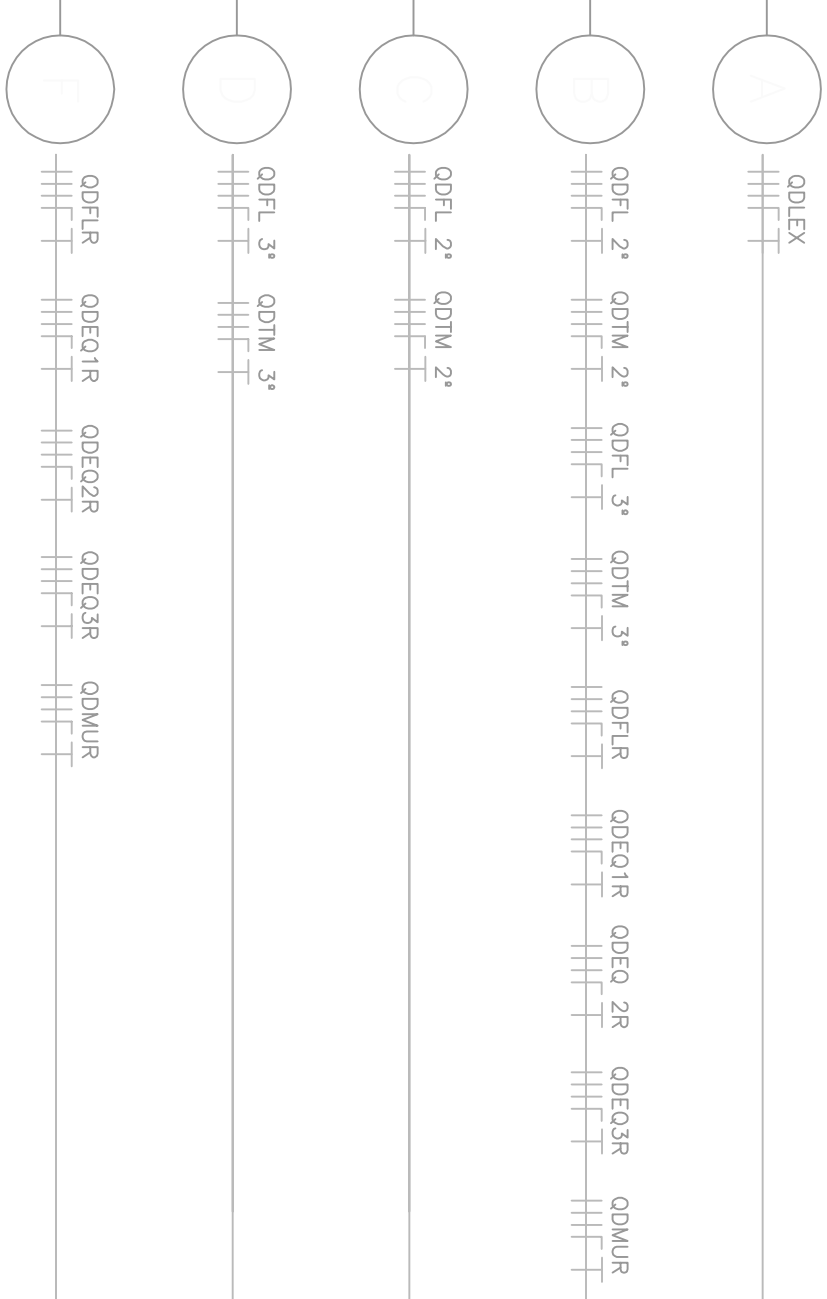

NOTAS: VER PRANCHA DE NOTAS DE ELETRICA
Nº EC03A21.DWG

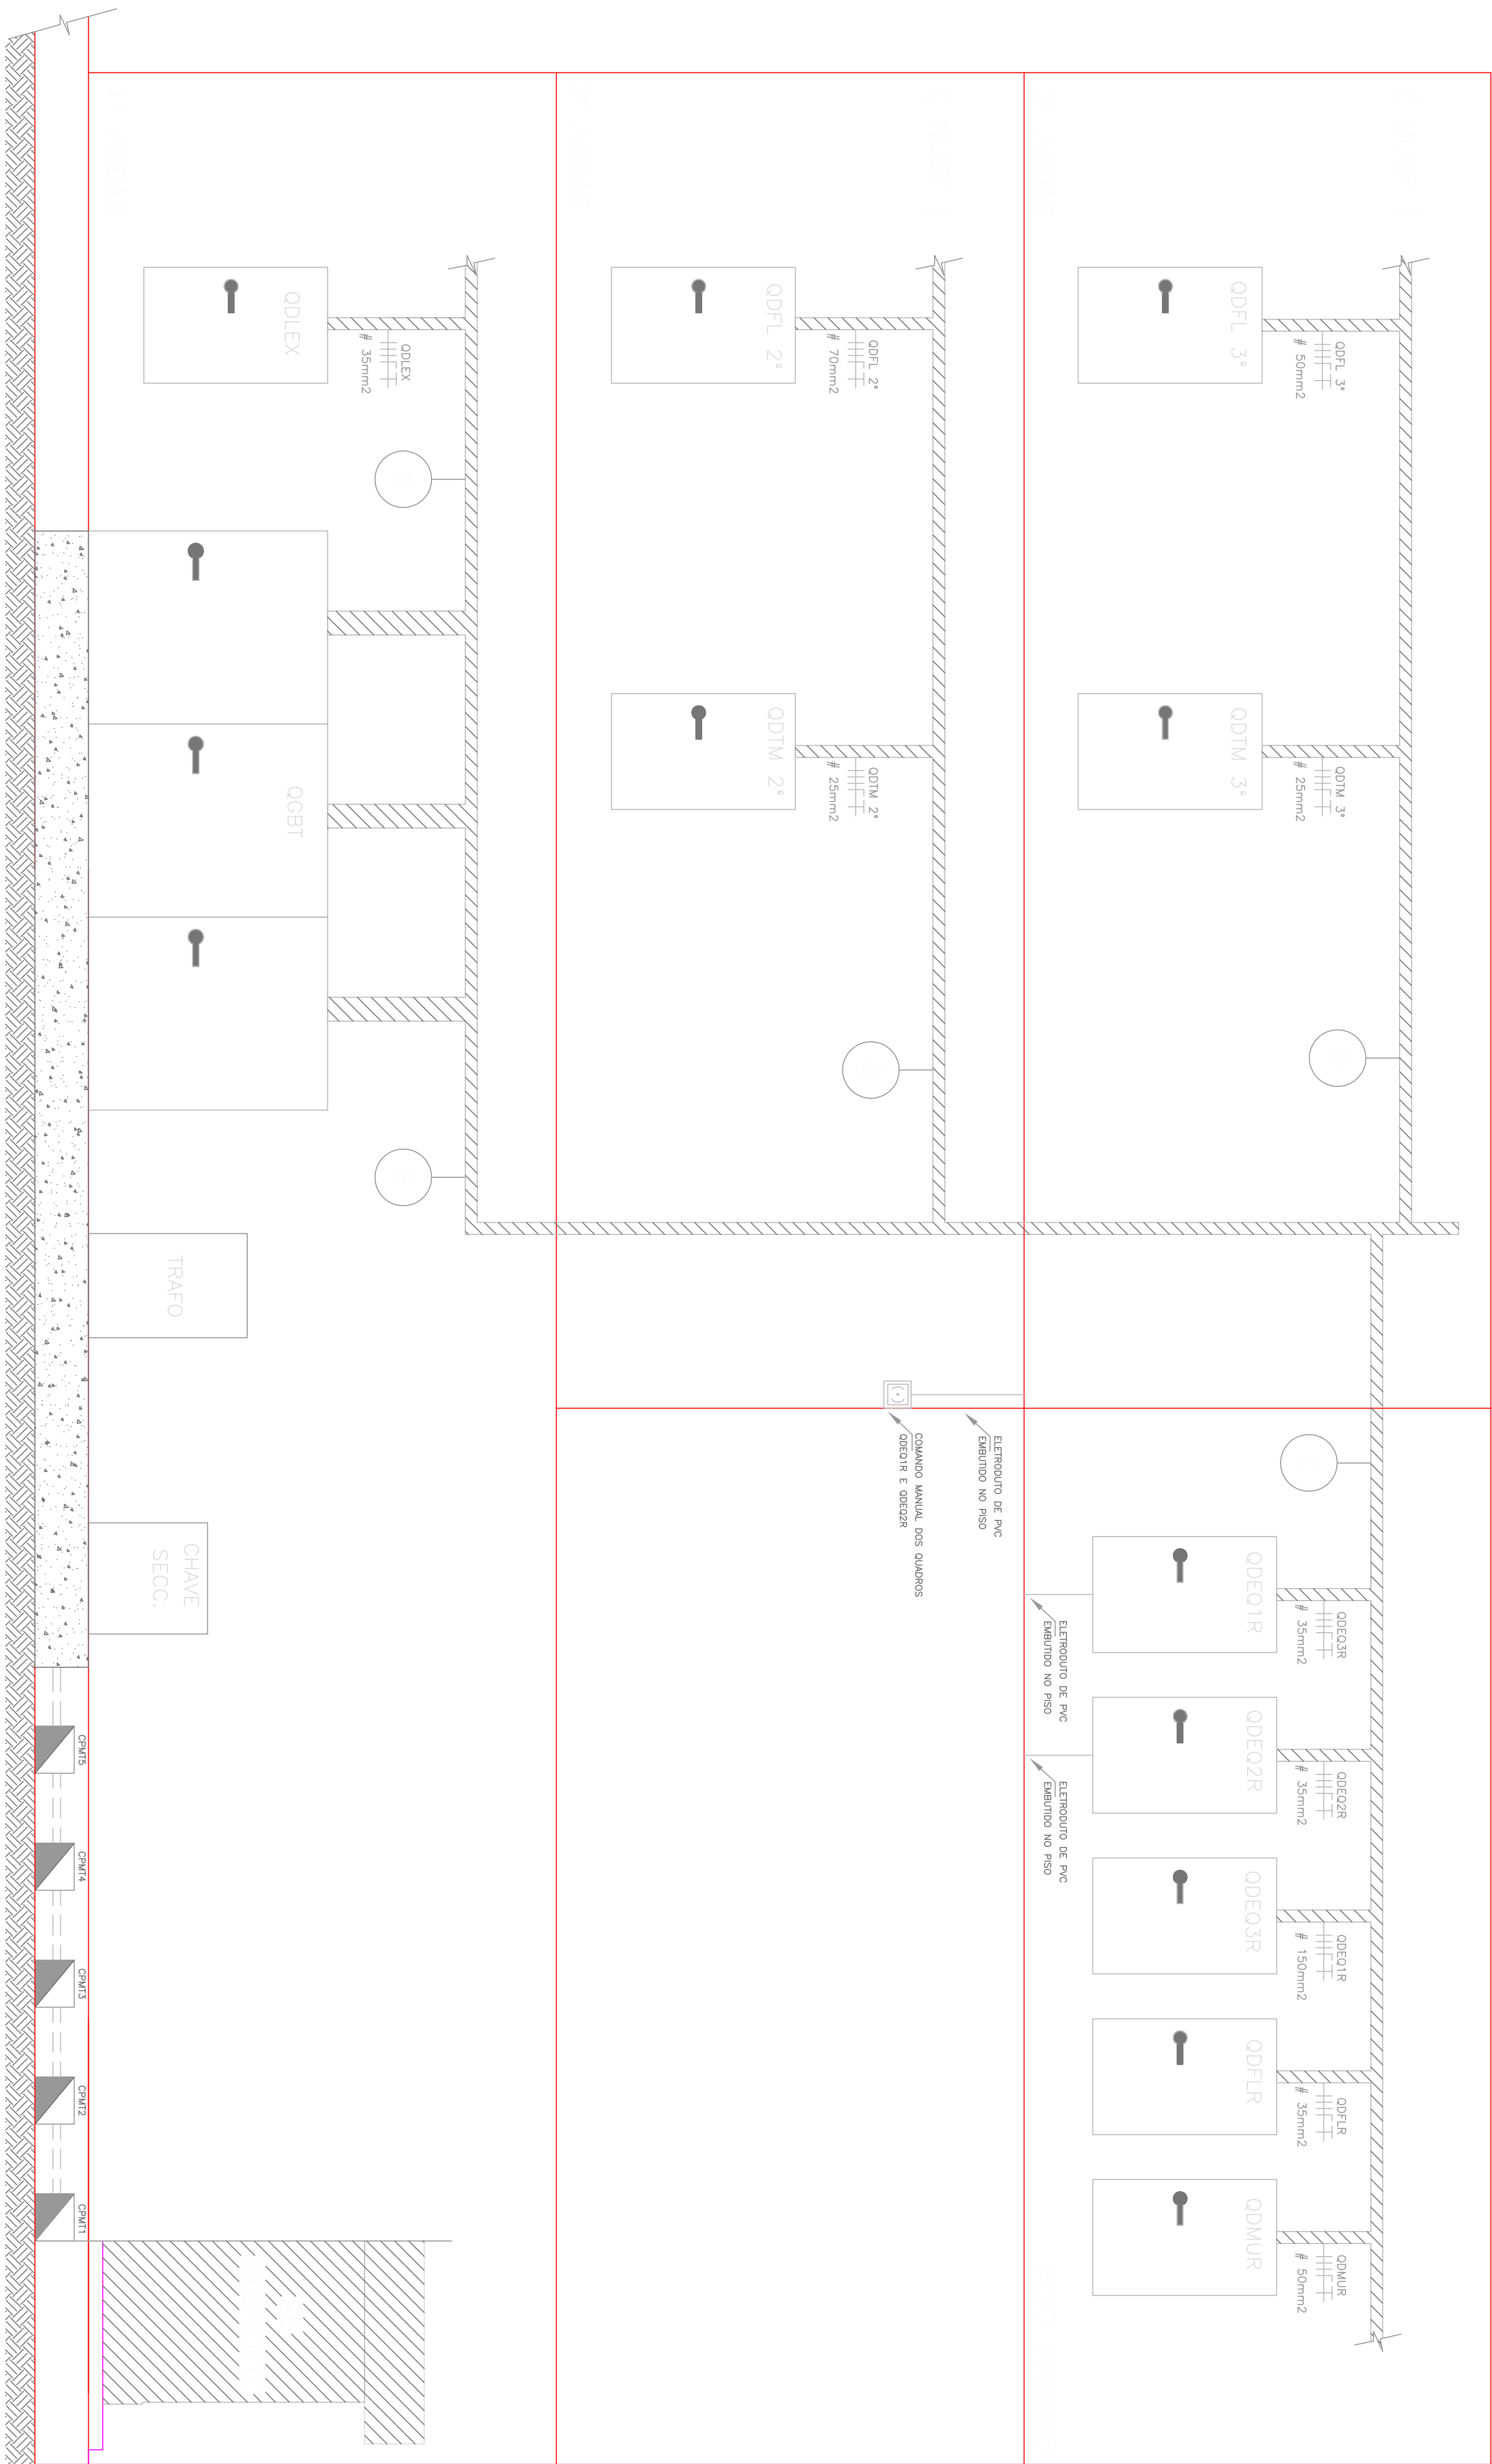




DIAGRAMA VERTICAL DE ELETRICA
SEM ESCALA



A		EMISSÃO INICIAL		HELDER	M. RAQUEL	SC ENG°	22/09/03
E01		DESCRIÇÃO		DES.	RESP.	FIRMA	
				Ministério da Saúde			
		Direção / Coordenação de Engenharia Fundação Oswaldo Cruz					
NÚMERO DO PROJETO		NOME DO PROJETO		CARLOS AUGUSTO DA SILVA			
003		PAVILHAO		FASE DO PROJETO			
TIPO DE PROJETO / SUB-TIPO DE PROJETO		EXECUTIVO					
ELETRICO		OBJETIVO / SETOR		REFORMA DO NÚST E RESTAURANTE			
		TÍTULO DO DESENHO		DIAGRAMA VERTICAL DE ELETRICA			
ESCALA S/ ESC		DESENHISTA		RESPONSÁVEL TÉCNICO		VISTO	
22/09/03		HELDER		M. RAQUEL			
DATA						O.E./O.R. NÚMERO	
						2003.09.02.04	
						NOME DO ARQUIVO MAGNETICO	
						EC03A21.DWG	