



1 PLANTA DEMOLIR | COBERT. NÍVEL + 13.50 m
ESCALA 1/200

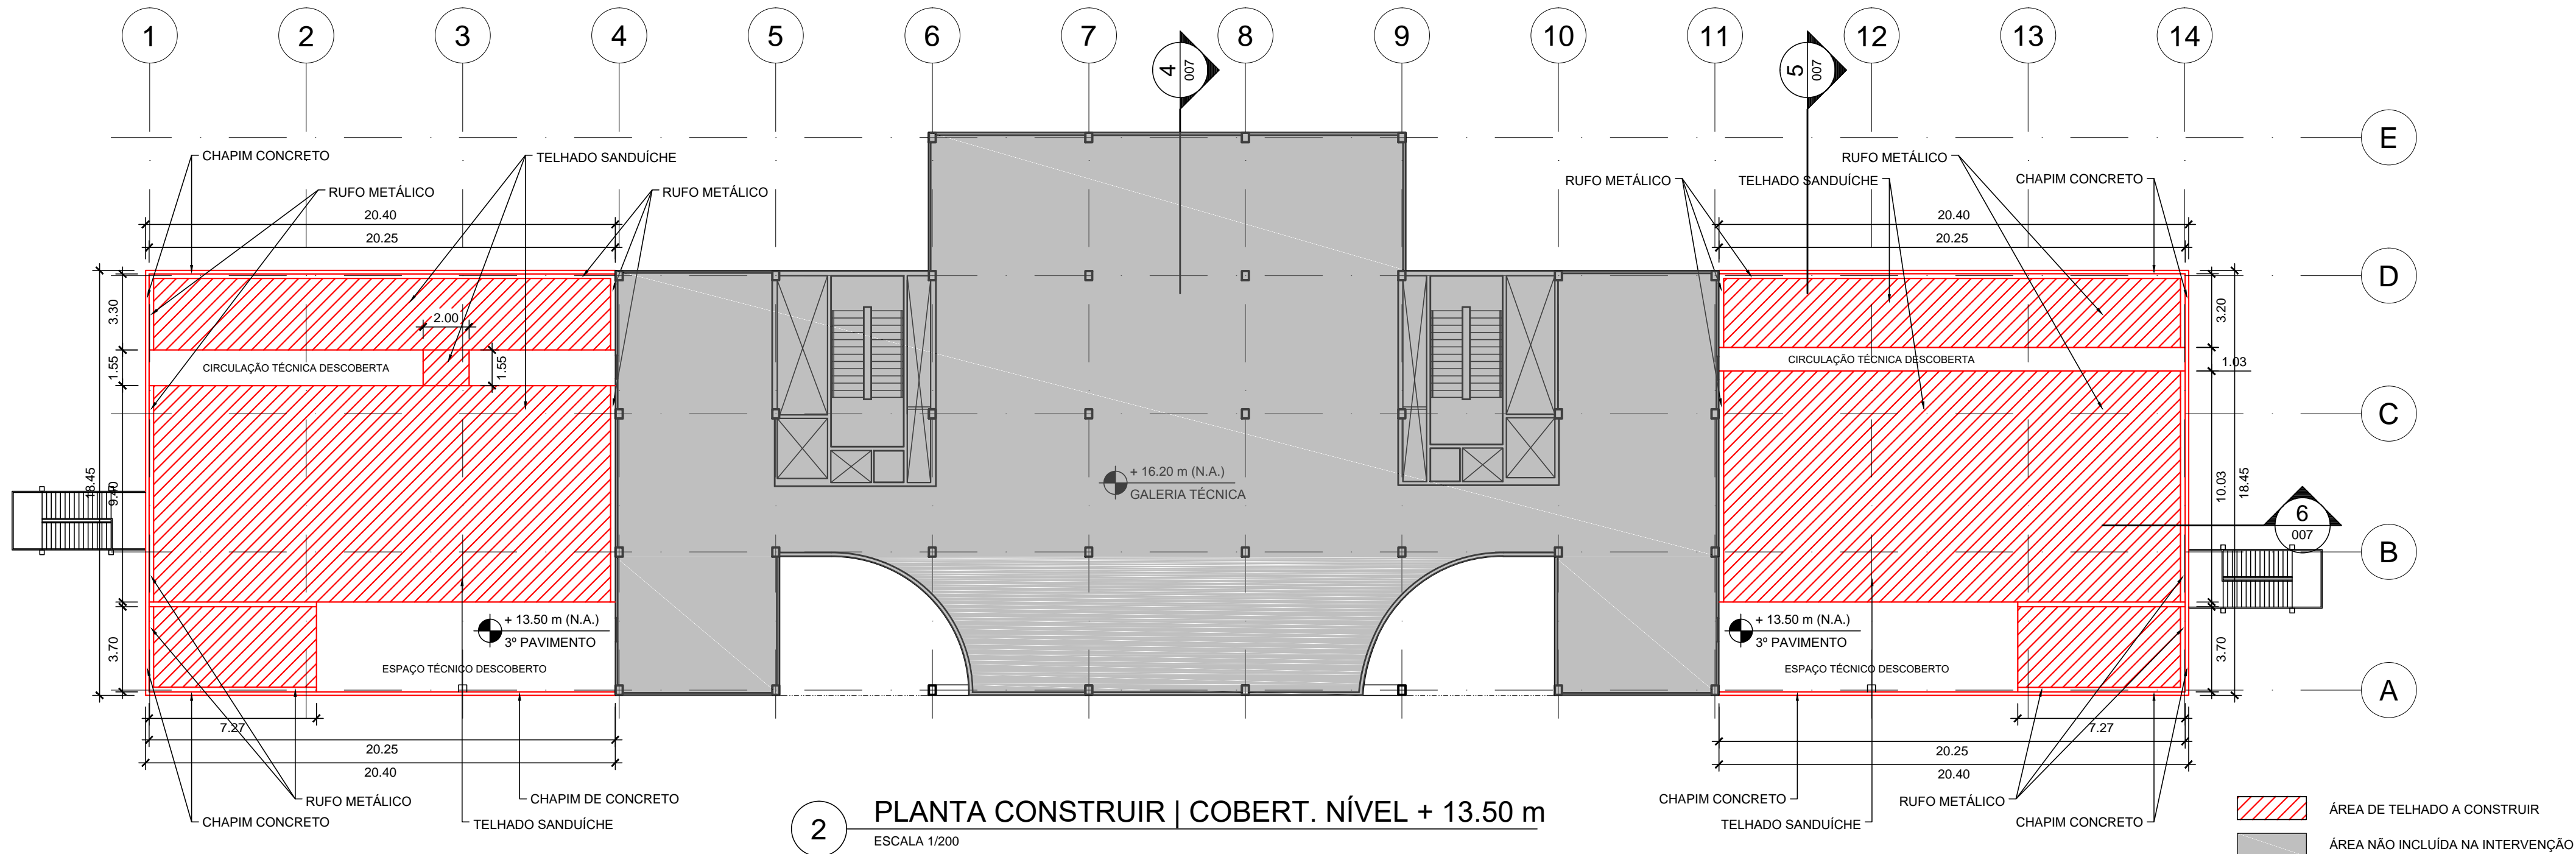


2 PLANTA CONSTRUIR | COBERT. NÍVEL + 13.50 m
ESCALA 1/200

PLANTA DE SITUAÇÃO

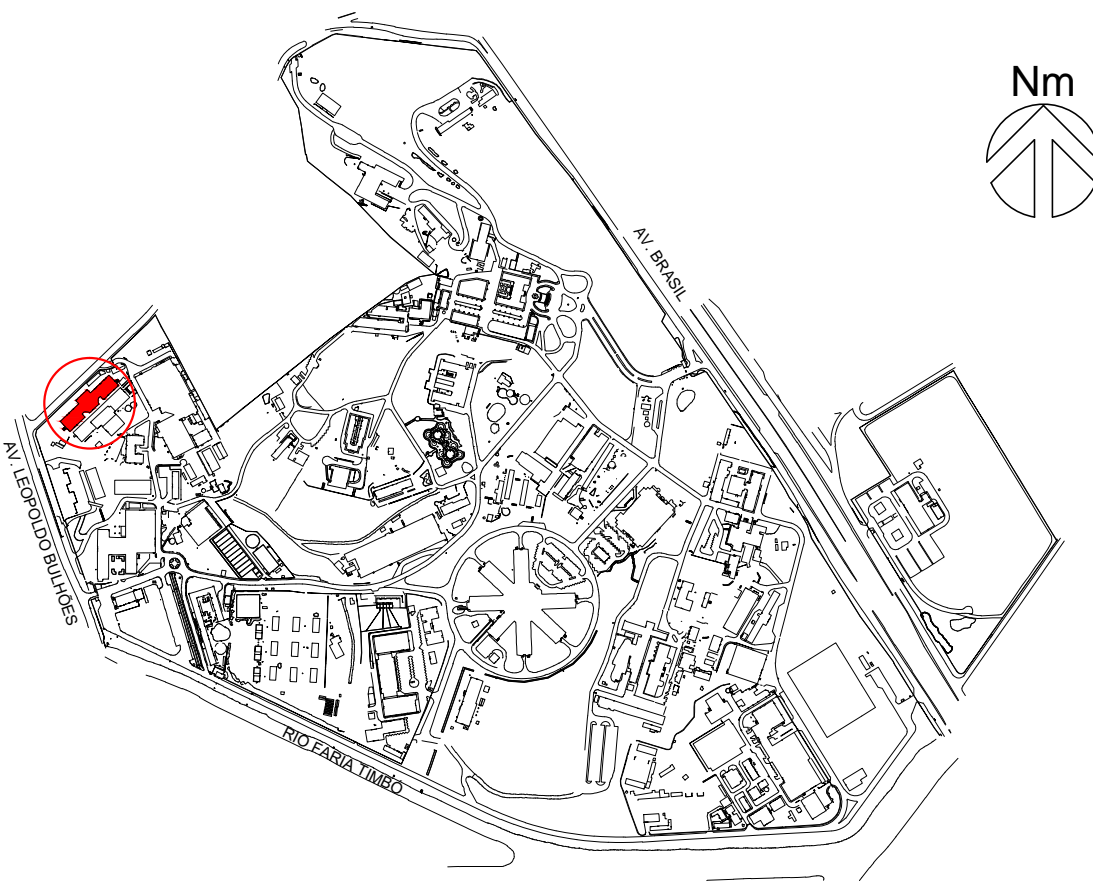

TRECHO DE DESTAQUE DA EDIFICAÇÃO

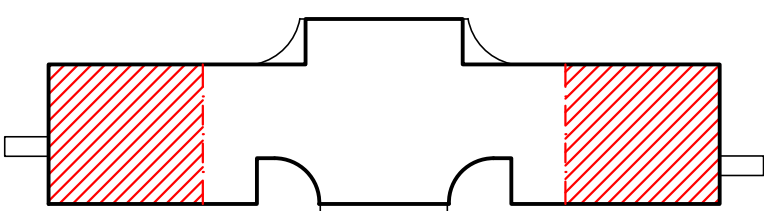

CONVENÇÕES

	EXISTENTE		A CONSTRUIR ENCOBERTA
	A DEMOLIR		A CONSTRUIR EM PROJEÇÃO
	A CONSTRUIR		

NOTAS GERAIS SOBRE SERVIÇOS

- A CONTRATADA DEVERÁ DEMOLIR E RECONSTRUIR TODOS OS TRECHOS DE RUFO E CHAPIM. ALERTA-SE PARA A EXECUÇÃO DO SERVIÇO EM TRECHOS PARA EVITAR-SE INFILTRAÇÕES OU QUAISQUER OUTROS DANOS À EDIFICAÇÃO.
- A CONTRATADA DEVE CERTIFICAR-SE DE INICIAR A EXECUÇÃO SOMENTE QUANDO TODO O MATERIAL NECESSÁRIO ESTIVER POSTO EM OBRA PARA EVITAR-SE A EXPOSIÇÃO DE ÁREAS DESPROTEGIDAS ÀS INTEMPÉRIES.
- QUAISQUER DANOS INCORRIDOS À EDIFICAÇÃO DECORRENTES DA EXECUÇÃO DOS SERVIÇOS SERÃO IMPUTADOS À EMPRESA CONTRATADA, QUE DEVERÁ PRONTAMENTE CORRIGI-LOS ÀS SUAS EXPENSAS.
- EM TODA A ALVENARIA DEMOLIDA PARCIALMENTE DEVERÁ SER CONSIDERADA RECOMPOSIÇÃO E PINTURA COM TINTA ACRÍLICA PARA ÁREAS EXTERNAS NA COR BRANCO NEVE FOSCO, MARCA SUVINIL, LINHA PROTEÇÃO TOTAL OU SIMILAR.
- A ESPECIFICAÇÃO DOS SERVIÇOS ESTÁ REGISTRADO NO ANEXO 4 (CADERNO DE ENCARGOS E ESPECIFICAÇÕES) DA CONTRATAÇÃO, ENQUANTO QUE O QUANTITATIVO ESTÁ NO ANEXO 5 (PLANILHA ORÇAMENTÁRIA).
- TUDO E QUALQUER SERVIÇO QUE VENHA A RESTRINGIR A CIRCULAÇÃO DE PESSOAS OU INTERROMPER O FORNECIMENTO DE ENERGIA OU ÁGUA DEVERÁ SER PREVIAMENTE COMUNICADO PELA CONTRATADA À EQUIPE DE FISCALIZAÇÃO DE OBRAS DO DAE SOB PENA DE PARALISAÇÃO IMEDIATA.

A EMISSÃO INICIAL		LÉO LACERDA	LÉO LACERDA	17/09/2021
EMIS.	DESCRIÇÃO	REVISADO POR	RESP. TÉCNICO	DATA
		NOME DO PRÉDIO / ÁREA		
Ministério da Saúde		PAVILHÃO HÉLIO E PEGG PEREIRA		
FIOCRUZ		INTERVENÇÃO EM TELHADOS		
Fundação Oswaldo Cruz		SETOR		
Coordenação Geral de Infraestrutura dos Campi				
OBJETIVO	CAMPUS			
REFORMA	MANGUINHOS			
Nº PRÉDIO	Nº DA META	O.E. / O.R.	Nº PRANCHIA	
257	2021-013	2021.02.23.07	A257A110A.DWG	
TIPO DE PROJETO / SUBTIPO DE PROJETO		FASE		
ARQUITETURA		PROJETO EXECUTIVO		
TÍTULO DA PRANCHIA		DATA		
PLANTAS BAIXAS DE DEMOLIR E CONSTRUIR		17/09/2021		
NÍVEL + 13.50 METROS		ESCALA		
		INDICADA		
COORDENADOR DA META		RESPONSÁVEL TÉCNICO	CREA/CAU	
LEONARDO LACERDA		LEONARDO LACERDA	CAU Nº A31519-2	
EQUIPE				

ARQ-003

NOME ATUAL DO ARQUIVO: A257A110A-ARQ-003.DWG

COMENTÁRIOS:

LEONARDO LACERDA CRIAÇÃO DO ARQUIVO: 23.09.2021 10:03

USUÁRIO: LEONARDO LACERDA CRIAÇÃO DO ARQUIVO: 23.09.2021 10:03