


1 PLANTA DEMOLIR | COBERT. NÍVEL + 18.00 m  
ESCALA 1/200


ÁREA DE IMPERMEABILIZAÇÃO, A RETIRAR  
ÁREA DE TELHADO A DEMOLIR  
ÁREA NÃO INCLuíDA NA INTERVENÇÃO

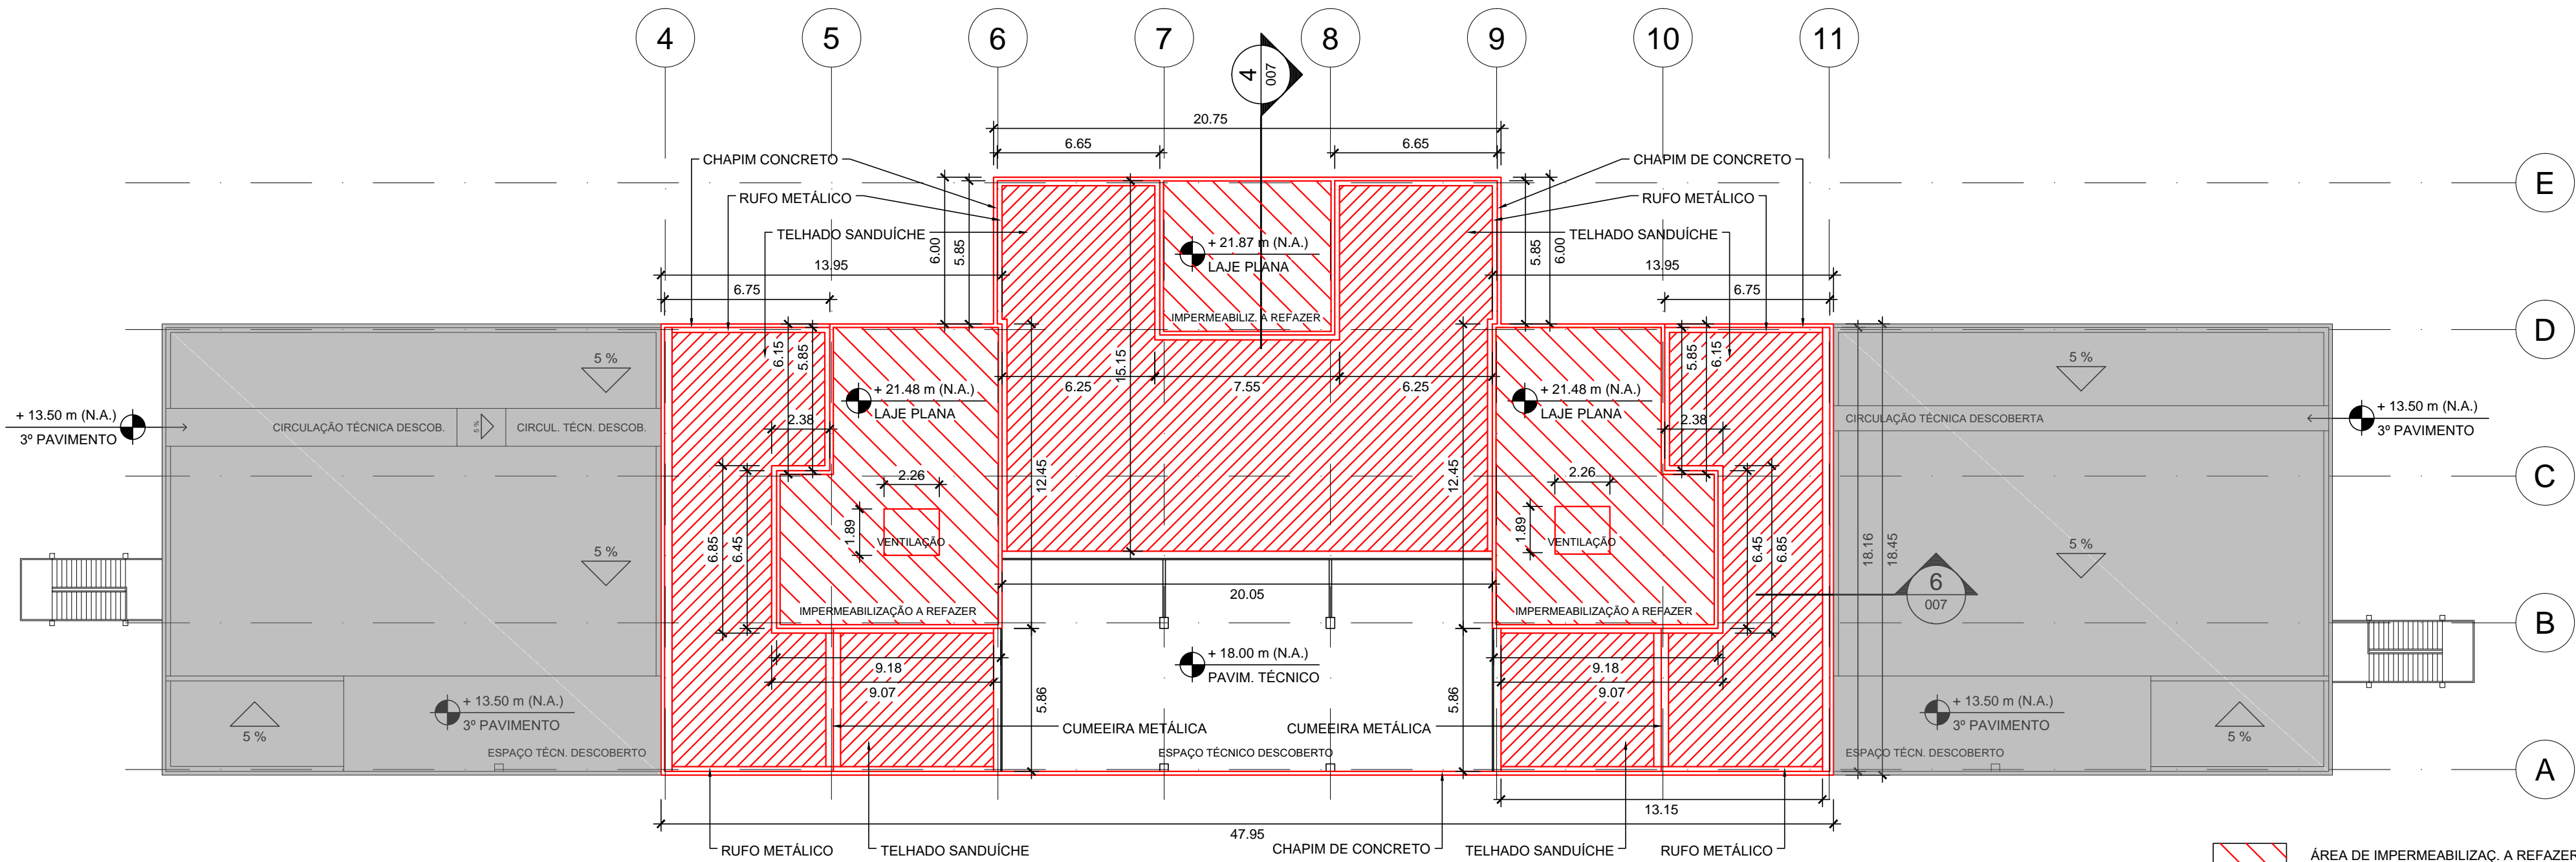


2 PLANTA CONSTRUIR | COBERT. NÍVEL + 18.00 m  
ESCALA 1/200

ÁREA DE IMPERMEABILIZAÇÃO, A REFAZER  
ÁREA DE TELHADO A CONSTRUIR  
ÁREA NÃO INCLuíDA NA INTERVENÇÃO

## PLANTA DE SITUAÇÃO

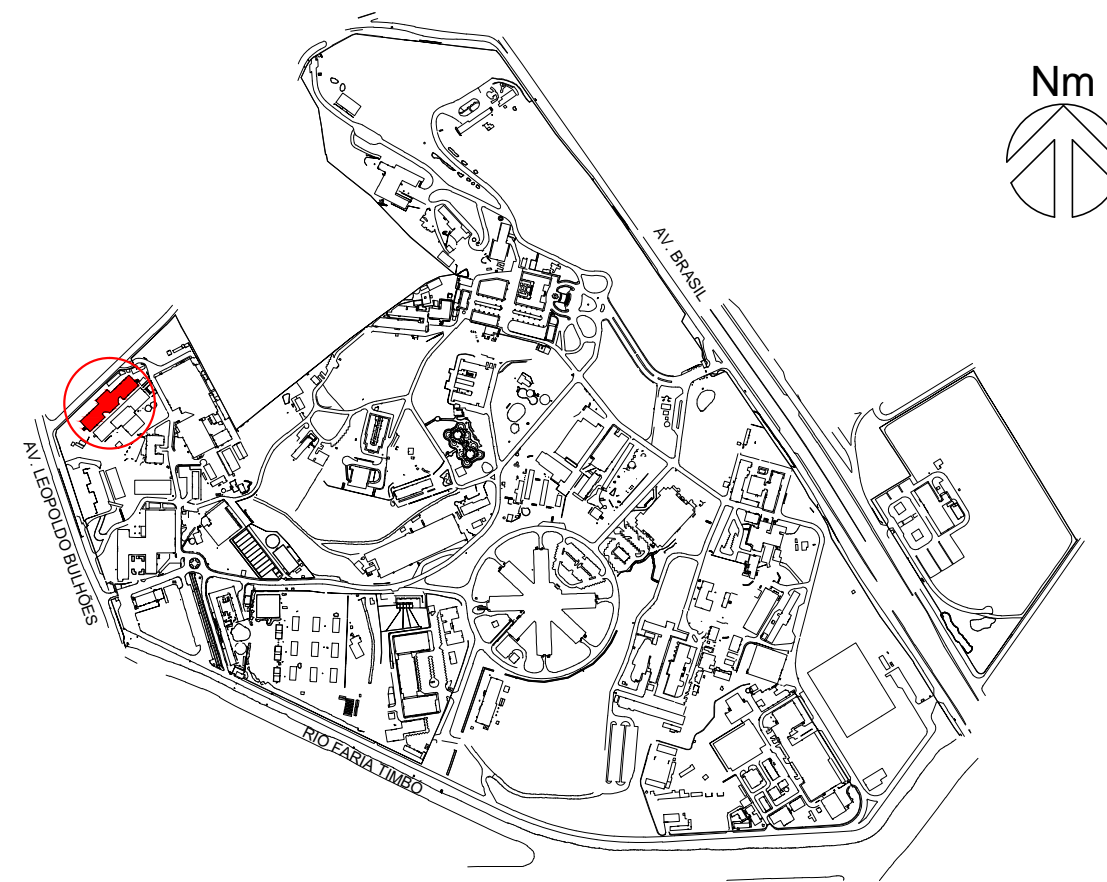

## TRECHO DE DESTAQUE DA EDIFICAÇÃO

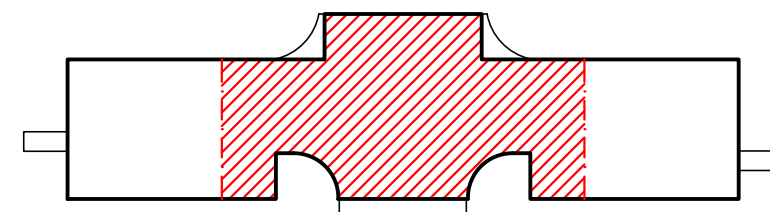

## CONVENÇÕES

	EXISTENTE		A CONSTRUIR ENCOBERTA
	A DEMOLIR		A CONSTRUIR EM PROJEÇÃO
	A CONSTRUIR		

## NOTAS GERAIS SOBRE SERVIÇOS

- A CONTRATADA DEVERÁ DEMOLIR E RECONSTRUIR TODOS OS TRECHOS DE RUFO E CHAPIM. ALERTA-SE PARA A EXECUÇÃO DO SERVIÇO EM TRECHOS PARA EVITAR-SE INFILTRAÇÕES OU QUAISQUER OUTROS DANOS À EDIFICAÇÃO.
- A CONTRATADA DEVE CERTIFICAR-SE DE INICIAR A EXECUÇÃO SOMENTE QUANDO TODO O MATERIAL NECESSÁRIO ESTIVER POSTO EM OBRA PARA EVITAR-SE A EXPOSIÇÃO DE ÁREAS DESPROTEGIDAS À INTEMPÉRIE.
- QUAISQUER DANOS INCORRIDOS À EDIFICAÇÃO DECORRENTES DA EXECUÇÃO DOS SERVIÇOS SERÃO IMPUTADOS À EMPRESA CONTRATADA, QUE DEVERÁ PRONTAMENTE CORRIGÍ-LOS ÀS SUAS DESPENSAS.
- EM TODA A ALVENARIA DEMOLIDA PARCIALMENTE DEVERÁ SER CONSIDERADA RECOMPOSIÇÃO E PINTURA COM TINTA ACRÍLICA PARA ÁREAS EXTERNAS NA COR BRANCO NEVE FOSCO, MARCA SUVINIL, LINHA PROTEÇÃO TOTAL OU SIMILAR.
- A ESPECIFICAÇÃO DOS SERVIÇOS ESTÁ REGISTRADO NO ANEXO 4 (CADERNO DE ENCARGOS E ESPECIFICAÇÕES) DA CONTRATAÇÃO, ENQUANTO QUE O QUANTITATIVO ESTÁ NO ANEXO 5 (PLANILHA ORÇAMENTÁRIA).
- TODO E QUALQUER SERVIÇO QUE VENHA A RESTRINGIR A CIRCULAÇÃO DE PESSOAS OU INTERROMPER O FORNECIMENTO DE ENERGIA OU ÁGUA DEVERÁ SER PREVIAMENTE COMUNICADO PELA CONTRATADA À EQUIPE DE FISCALIZAÇÃO DE OBRAS DO DAE SOB PENA DE PARALISAÇÃO IMEDIATA.

A EMISSÃO INICIAL		LÉO LACERDA	LÉO LACERDA	17/09/2021
EMIS.	DESCRIÇÃO	REVISADO POR	RESP. TÉCNICO	DATA
		NOME DO PRÉDIO / ÁREA		
OBJETIVO		PAVILHÃO HÉLIO E PEGG PEREIRA		
REFORMA		INTERVENÇÃO EM TELHADOS		
Nº PRÉDIO		Nº DA META	O.E. / O.R.	Nº PRANCHIA
257		2021-013	2021.02.23.07	A257A112A.DWG
TIPO DE PROJETO / SUBTIPO DE PROJETO		FASE		
ARQUITETURA		PROJETO EXECUTIVO		
TÍTULO DA PRANCHIA		DATA		
PLANTAS BAIXAS DE DEMOLIR E CONSTRUIR		17/09/2021		
COORDENADOR DA META		ESCALA		
LEONARDO LACERDA		INDICADA		
RESPONSÁVEL TÉCNICO		ARTIST		
LEONARDO LACERDA		CAU Nº A31519-2		
EQUIPE				

ARQ-005