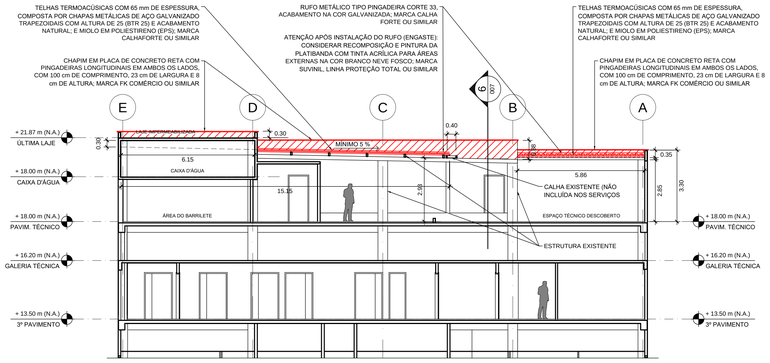


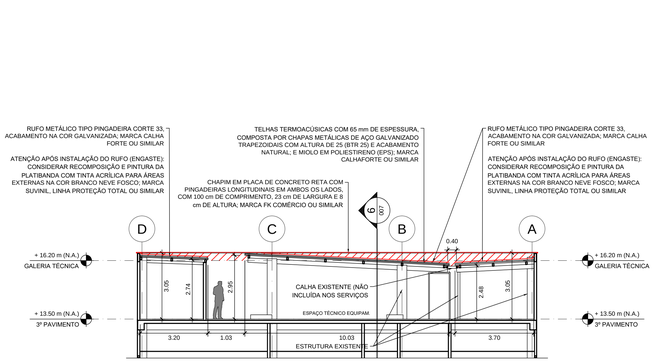


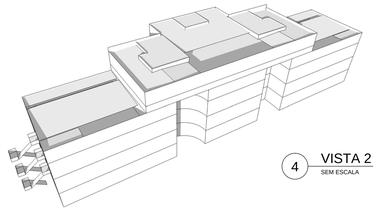

4 VISTA 2
SEM ESCALA

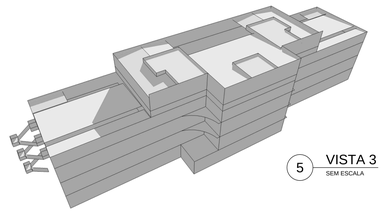

5 VISTA 3
SEM ESCALA

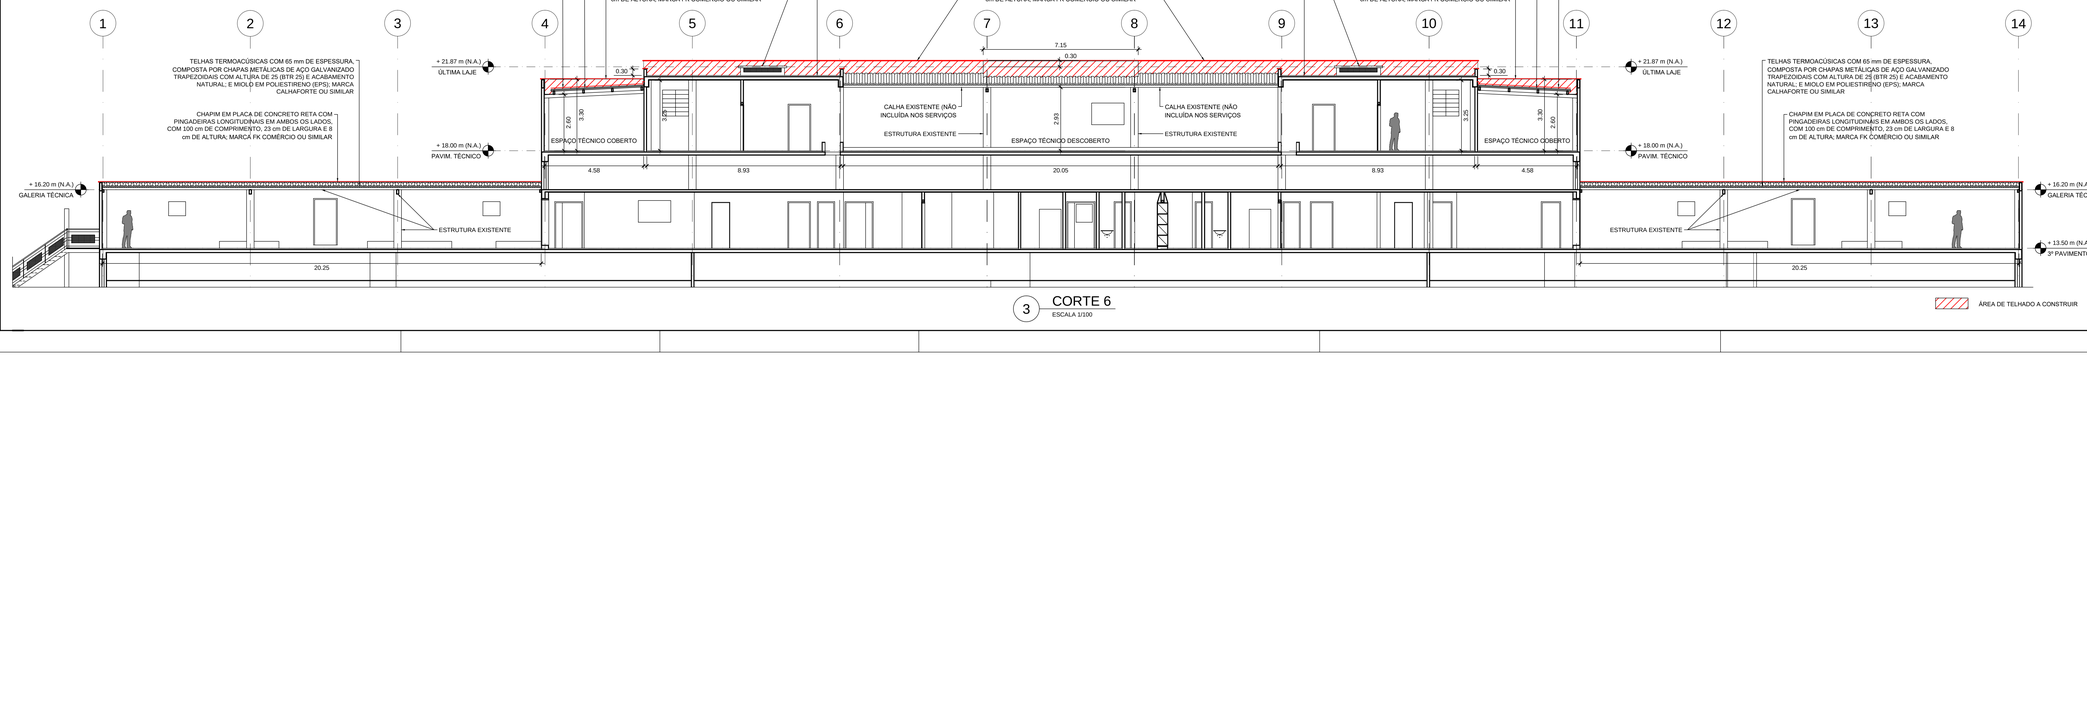


## PLANTA DE SITUAÇÃO

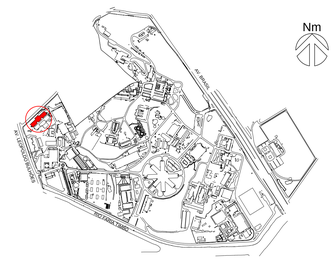
Nm
AV. BRASIL
AV. LEOPOLDO BULHÕES
RUA LEOPOLDO BULHÕES
RUA FARIAS ALVIM
RUA MANGUINHOS