



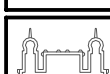


## DOCUMENTOS DE REFERÊNCIA

E257A22 - MEMORIAL DESCRITIVO DE ELÉTRICA  
E257A33 - CADERNO DE DETALHES ELÉTRICOS  
E257A42 - PLANTA DE ALIMENTADORES 3º PAVIMENTO  
E257A16 - PLANTA DE TOMADAS 3º PAVIMENTO  
E257A17 - PLANTA DE ILUMINAÇÃO 3º PAVIMENTO  
E257A20 - ANÁLISE DE RISCO DO SISTEMA DE PROTEÇÃO CONTRA DESCARGAS ATMOSFÉRICAS

01 PLANTA DE ATERRAMENTO - 3º PAVIMENTO - PARTE A  
ESCALA: 1/75

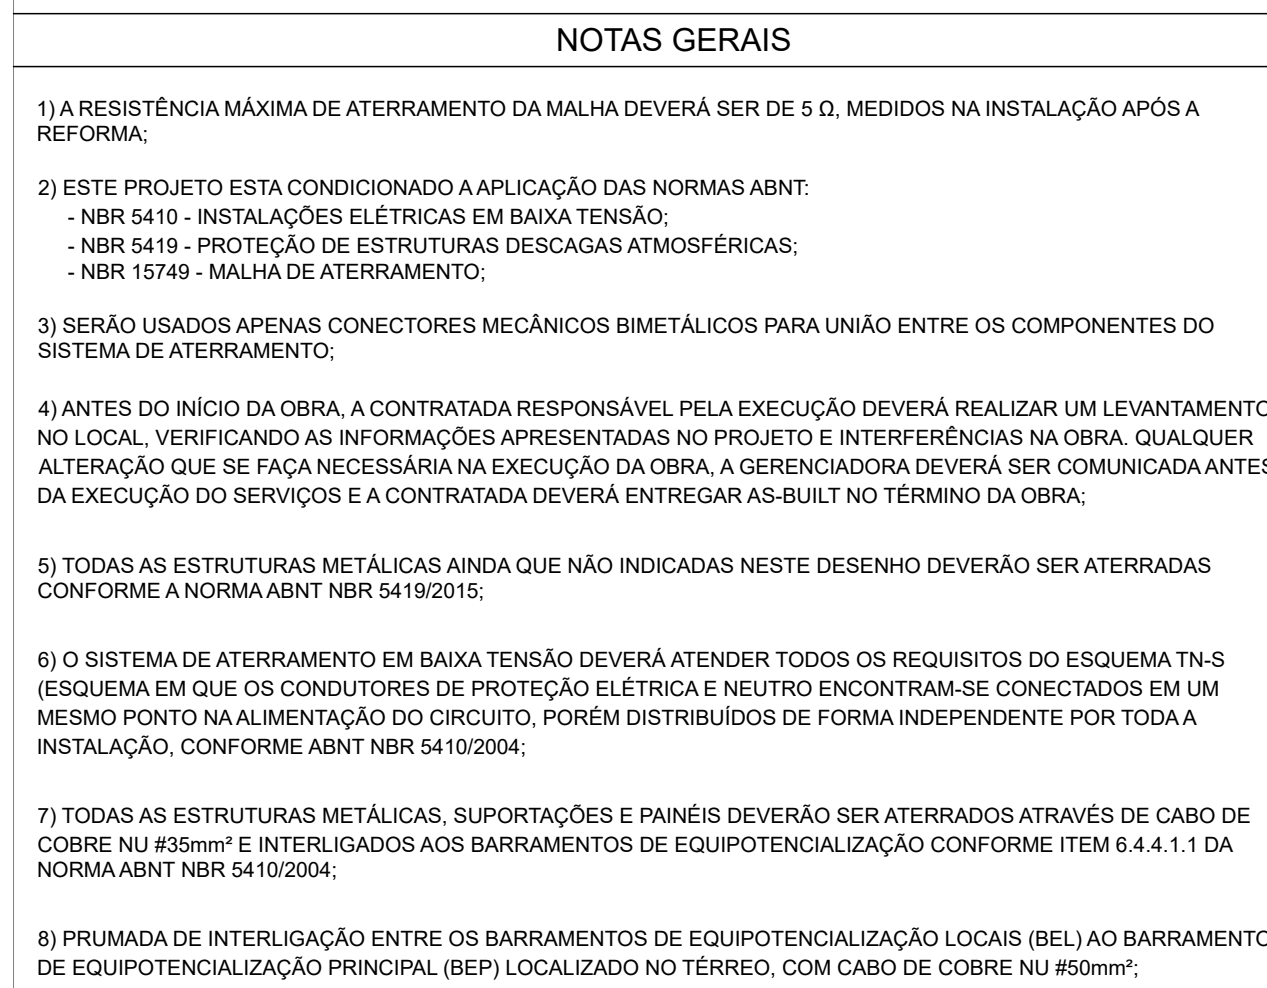

02 PLANTA DE ATERRAMENTO - 3º PAVIMENTO - PARTE B  
ESCALA: 1/75

A EMISSÃO INICIAL		FE	MM	00/01/2012
				
 Ministério da Saúde  FIOCRUZ  FUNDAÇÃO DE AMPARO À PESQUISA DO ESTADO DO RIO DE JANEIRO				
<div> <div> MOMI DESIGNADO: APOIO  <b>HPP - MICROBIOLOGIA</b>  PAVILHÃO HELIO E PEGGY PEREIRA </div> <div> <b>EDIFICAÇÃO</b> </div> </div>				

ELE-035