



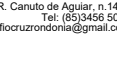
DIÂMETRO EXTERNO mm	VÃO MÁXIMO (VERTICAL) m	VÃO MÁXIMO (HORIZONTAL) m
ATE 15	1,8	1,5
DE 22 A 28	2,4	2,0
DE 35 A 54	3,0	2,5
MAIOR QUE 54	3,0	3,0

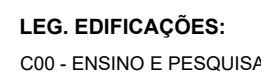


LOCALIZAÇÃO
SEM ESCALA


R03	ATENDENDO A COMENTÁRIOS	EDUARDO NEVES	NEWTON MARANHÃO	JANEIRO 2021
R02	ATENDENDO A COMENTÁRIOS	EDUARDO NEVES	NEWTON MARANHÃO	DEZEMBRO 2020
R01	ATENDENDO A COMENTÁRIOS	EDUARDO NEVES	NEWTON MARANHÃO	NOVEMBRO 2020
R00	EMISSÃO INICIAL	FELIPE BARRETO	FÁBIO JÚNIOR	SETEMBRO 2020
REV	DESCRIÇÃO	REVISADO POR	RESP. TÉCNICO	DATA

DOCUMENTOS DE REFERÊNCIA:
PLANO DE COMISSIONAMENTO - 30000393-03-OS5-G00-GRL-PL-0001 CADERNO DE ENCARGOS E ESPECIFICAÇÕES - 30000393-03-OS8-C00-GRL-CE-1001 MEMORIAL DE CÁLCULO E DESCRITIVO - 30000393-03-OS5-G00-ARC-MC-1001

 <p>ARCTHTECTUS A Consultoria Especializada em Projetos Arquitetônicos</p>	Nº DO CONTRATO 031/2019-COLOC	
	PROCESSO 253599.000/189/2017-19	
 <p>Ministério da Saúde FIOCRUZ Fundação Oswaldo Cruz</p>	COORDENADOR DA META MARLY ZIEDT	FISCAL DE CONTRATO TAMIREIS PAZ
	NOME DO ARQUIVO GER 300003393-03-088-C00-ARC-DE-1001-R03	
NOME DO PREDO / ÁREA <div style="display: flex; justify-content: space-between;"> <div> CAMPUS FIOCRUZ RONDÔNIA ENSINO E PESQUISA </div> <div> Nº PREÇO 6,2 E. O. / R. </div> <div> CAMPUS RONDÔNIA SETOR EDIFICAÇÃO </div> </div>		
OBJETIVO CONSTRUÇÃO	Nº DA META 2017.027	<div style="writing-mode: vertical-rl; transform: rotate(180deg); font-weight: bold; font-size: 2em;">ARC-1001</div>
TÍTULO DO PROJETO / SUBTÍTULO DO PROJETO AR COMPRIMIDO		
TÍTULO DA PRANCHA <div style="display: flex; justify-content: space-between;"> <div> PL. BAIXA PAV. TÉRREO </div> <div> DATA JANEIRO 2021 ESCALA INDICADA </div> </div>		
COORDENADOR ALEXANDRE LAMIM	RESPONSÁVEL TÉCNICO NEWTON MARANHÃO	CO-RESPONSÁVEL TÉCNICO EDUARDO NEVES

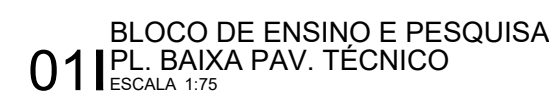


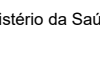
DIÂMETRO EXTERNO mm	VÃO MÁXIMO (VERTICAL) m	VÃO MÁXIMO (HORIZONTAL) m
ATÉ 15	1,8	1,5
DE 22 A 28	2,4	2,0
DE 35 A 54	3,0	2,5
MAIOR QUE 54	3,0	3,0

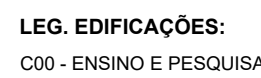


LOCALIZAÇÃO
SEM ESCALA

DOCUMENTOS DE REFERÊNCIA:


PLANO DE COMISSIONAMENTO - 30000393-03-OS5-G00-GR1-PL-0001
CADERNO DE ENCARGOS E ESPECIFICAÇÕES - 30000393-03-OS8-C00-GR1-CE-1001
MEMORIAL DE CÁLCULO E DESCRITIVO - 30000393-03-OS5-G00-ARC-MC-1001

 <p>FIOCRUZ Fundação Oswaldo Cruz</p> <p>Coordenação Geral de Infraestrutura e Obras Departamento de Projetos e Obras</p>	<p>Nº DO CONTRATO 031/2019-COGIC</p>	
	<p>PROCESSO 25389.000189/2017-19</p>	
	<p>COORDENADOR DA META MARLY ZIED</p>	
	<p>FISCAL DO CONTRATO TAMIREIS PAZ</p>	
<p>NOME DO ARQUIVO PDF 30000393-03-008-C00-ARC-DE-1002-R03</p>		
<p>NOME DO CPMO / ÁREA CAMPIUS FIOCRUZ RONDÔNIA ENSINO E PESQUISA</p>		
 <p>Ministério da Saúde</p>	<p>Nº PREÇO 602</p>	
	<p>CAMPUS RONDÔNIA</p>	
	<p>SETOR EDIFICAÇÃO</p>	
	<p>NOME DO ARQUIVO SIEMGE</p>	
<p>FASE PROJETO EXECUTIVO</p>		
<p>PL. BAIXA PAV. TÉCNICO</p>		
<p>DATA JANEIRO 2021</p>		
<p>ESCALA INDICADA</p>		
<p>COORDENADOR ALEXANDRE LANDIM</p>		
<p>RESPONSÁVEL TÉCNICO NEWTON MARANHÃO</p>		
<p>CO-RESPONSÁVEL TÉCNICO EDUARDO NEVES</p>		

ARC-1002











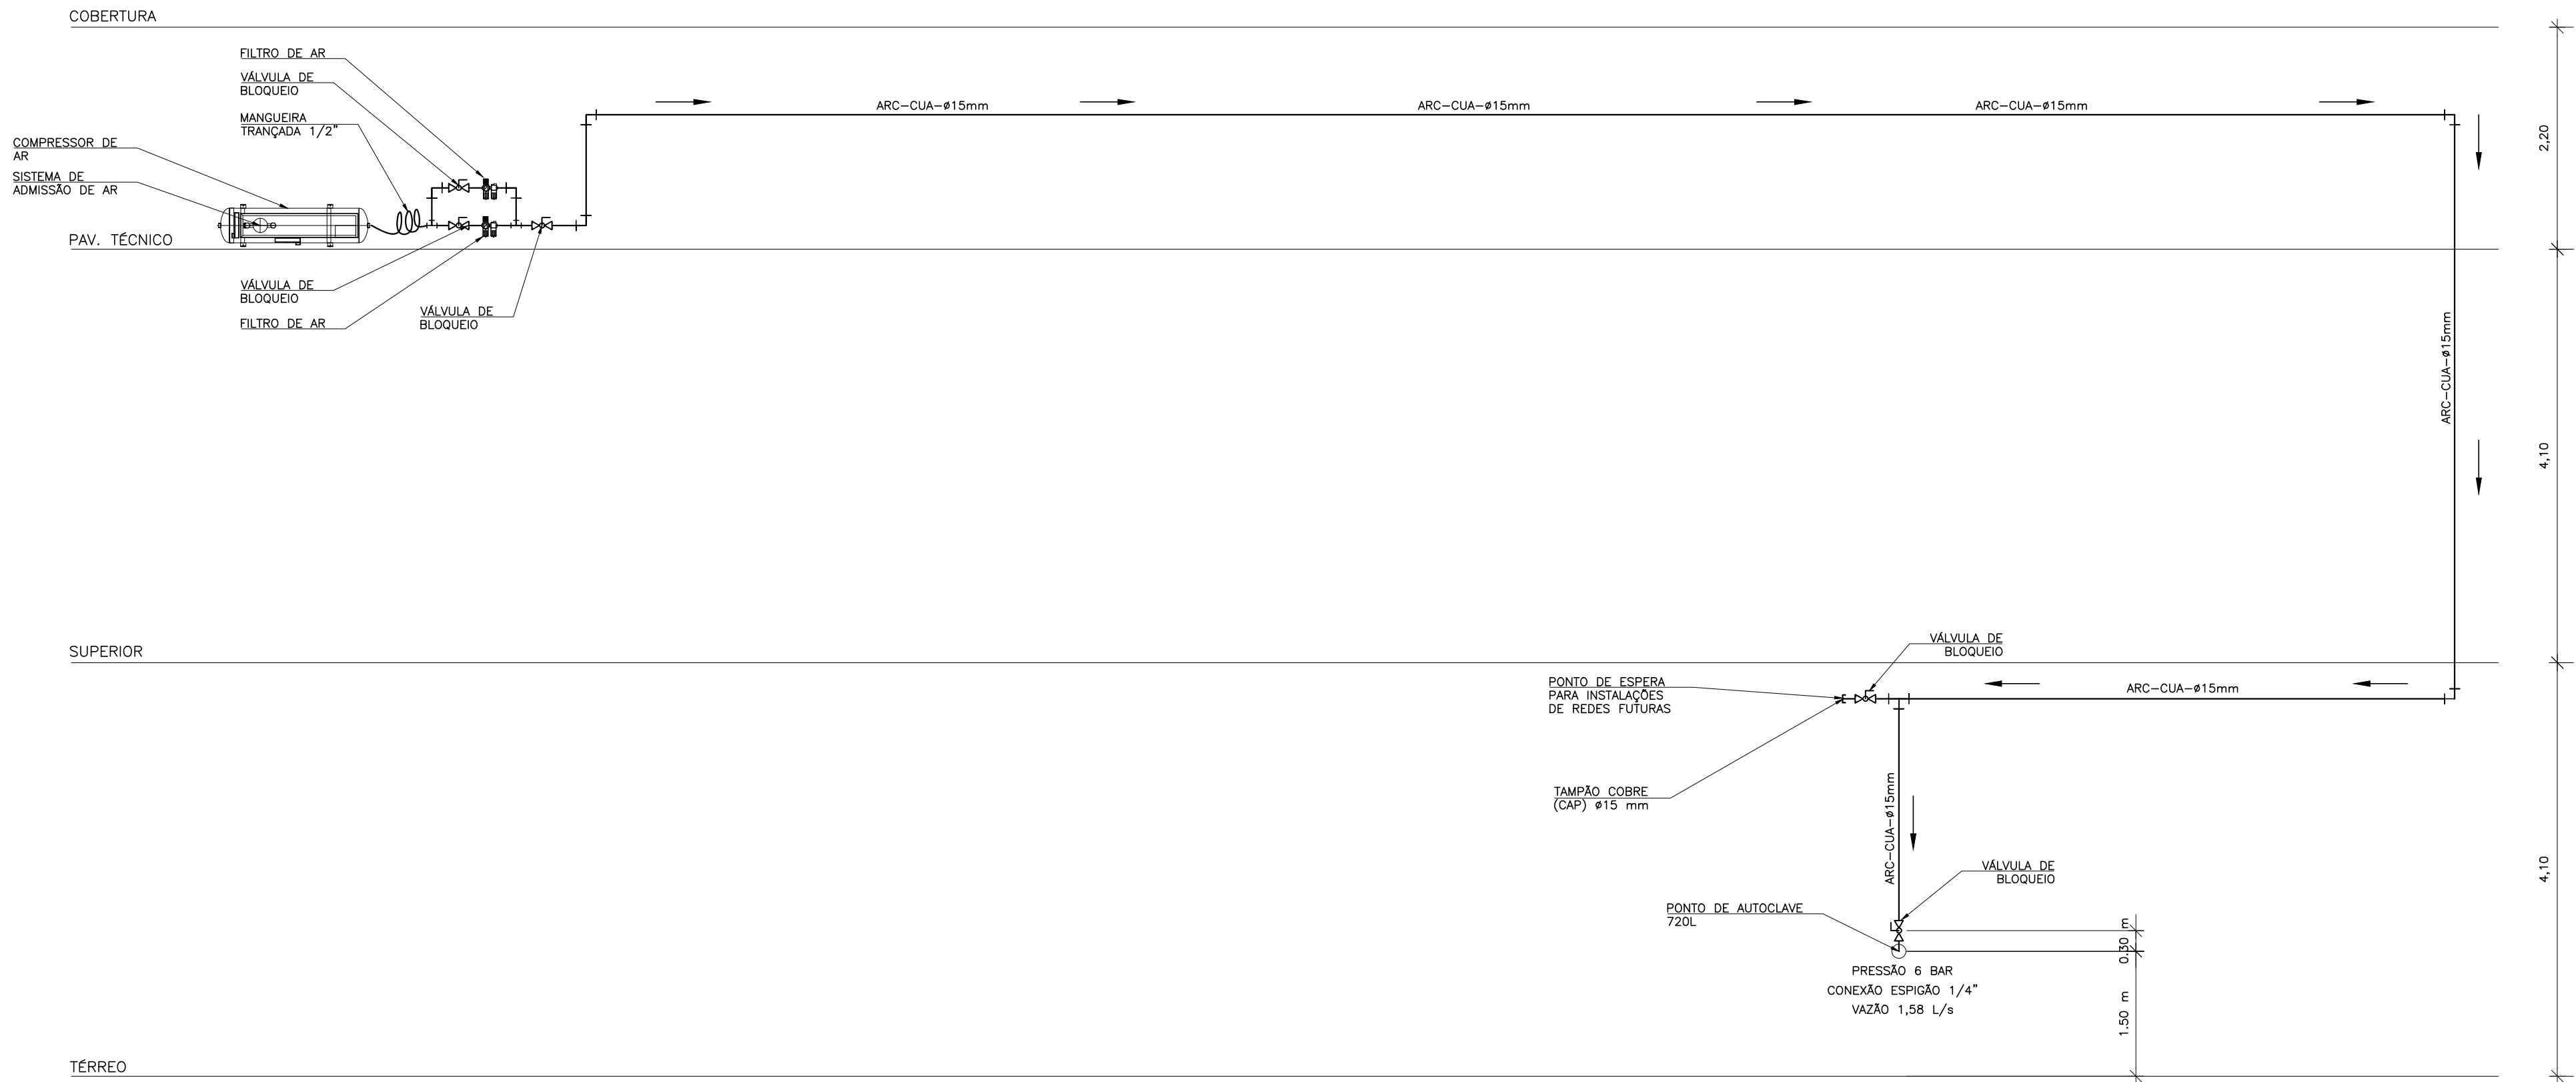


01 | ESQUEMA VERTICAL
SEM ESCALA

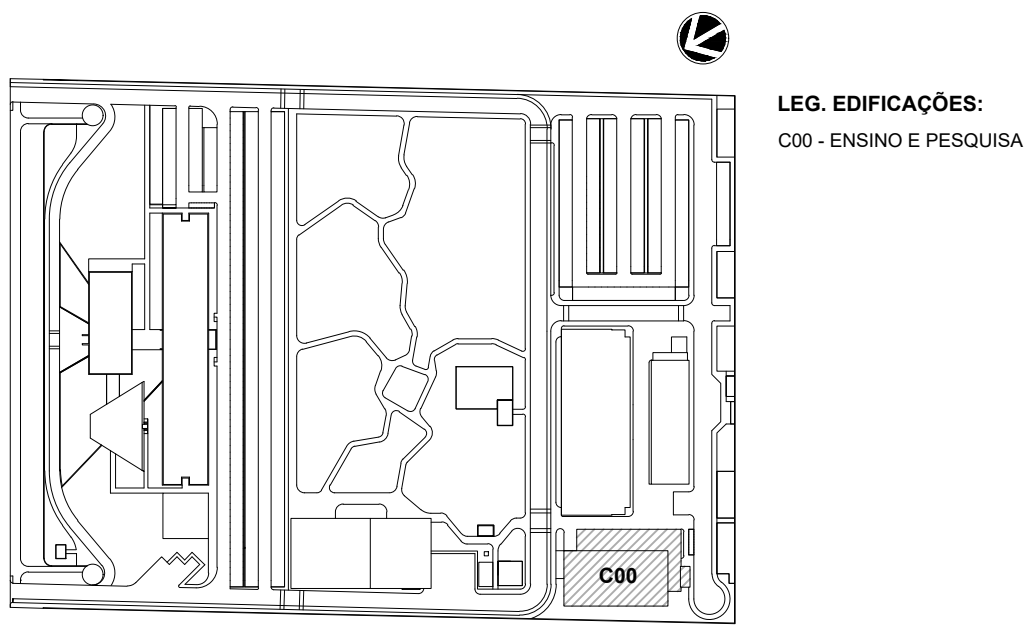

LOCALIZAÇÃO
SEM ESCALA

R03	ATENDENDO A COMENTÁRIOS	EDUARDO NEVES	NEWTON MARANHÃO	JANEIRO 2021
R02	ATENDENDO A COMENTÁRIOS	EDUARDO NEVES	NEWTON MARANHÃO	DEZEMBRO 2020
R01	ATENDENDO A COMENTÁRIOS	EDUARDO NEVES	NEWTON MARANHÃO	NOVEMBRO 2020
R00	EMIÇÃO INICIAL	FELIPE BARRETO	FÁBIO JÚNIOR	SETEMBRO 2020
REV	DESCRIÇÃO	REVISADO POR	RESP. TÉCNICO	DATA
DOCUMENTOS DE REFERÊNCIA:				
PLANO DE COMISSONAMENTO - 30000393-03-OS5-G00-GRL-PL-0001 CADERNO DE ENCARGOS E ESPECIFICAÇÕES - 30000393-03-OS8-C00-GRL-CE-1001 MEMORIAL DE CÁLCULO E DESCRITIVO - 30000393-03-OS5-G00-ARC-MC-1001				
	Nº DO CONTRATO 031/2019-COGIC			
	PROCESSO 25389.000189/2017-19			
	COORDENADOR DA META MARLY ZIED		FISCAL DE CONTRATO TAMIRES PAZ	
	NOME DO ARQUIVO GED 30000393-03-OS8-C00-ARC-DE-1003-R03			
	NOME DO PRÉDIO / ÁREA CAMPUS FIOCRUZ RONDÔNIA ENSINO E PESQUISA			
	Nº PRÉDIO 602	CAMPUS RONDÔNIA	SETOR EDIFICAÇÃO	
OBJETIVO CONSTRUÇÃO		Nº DA META 2017.027	O.E. / O.R. NOME DO ARQUIVO SIENGE	
TIPO DE PROJETO / SUBTIPO DE PROJETO AR COMPRIMIDO		FASE PROJETO EXECUTIVO		
TÍTULO DA PRANCHA ESQUEMA VERTICAL		DATA JANEIRO 2021		ARC-1003
		ESCALA INDICADA		
COORDENADOR ALEXANDRE LANDIM		RESPONSÁVEL TÉCNICO NEWTON MARANHÃO		
EQUIPE ARCHITECTUS		CO-RESPONSÁVEL TÉCNICO EDUARDO NEVES		

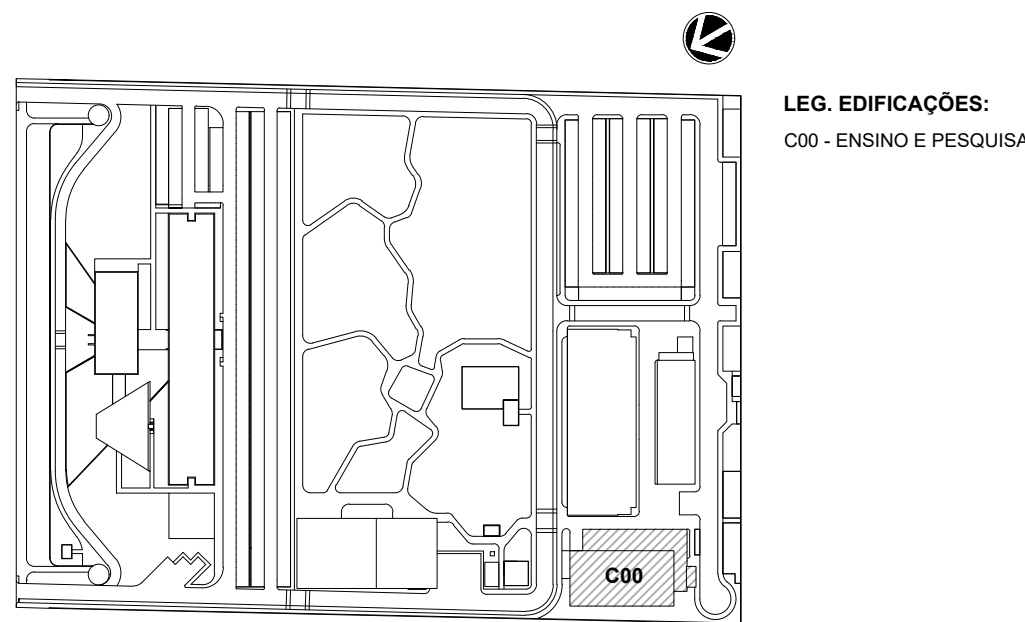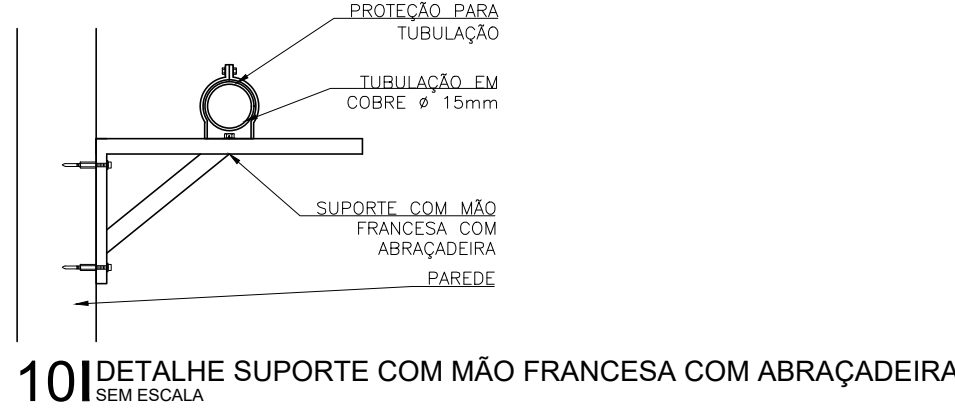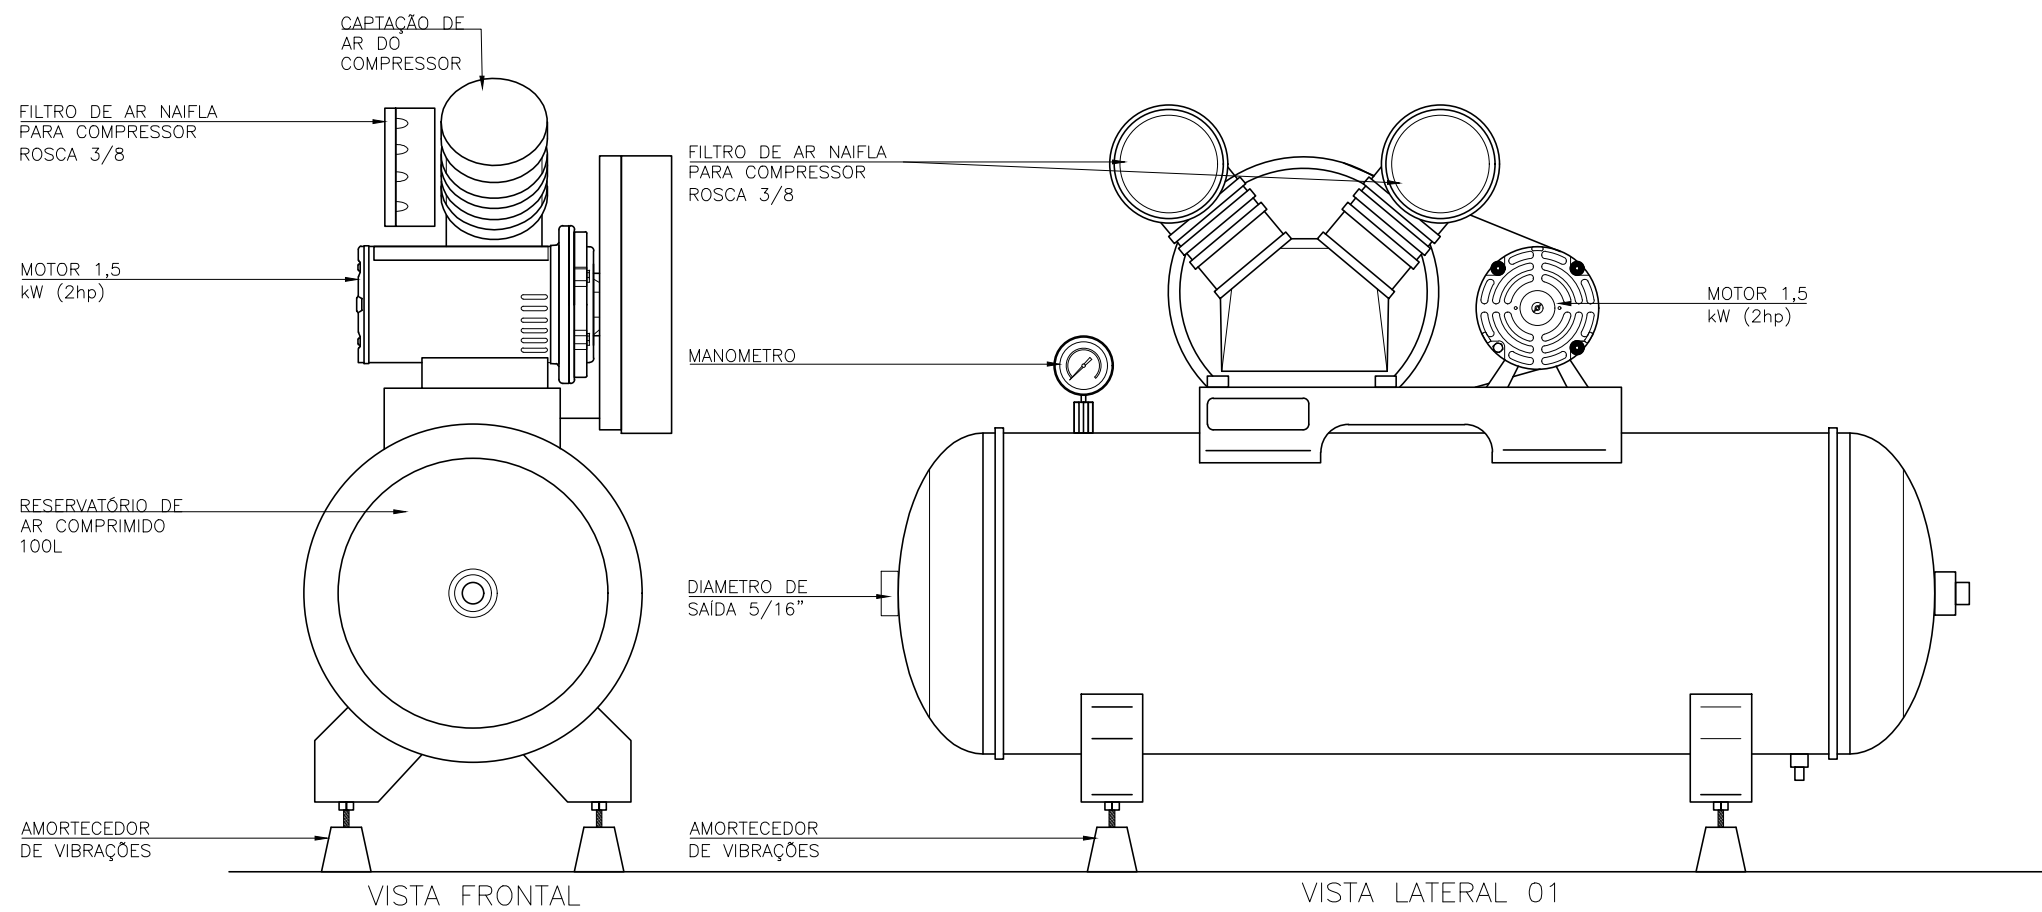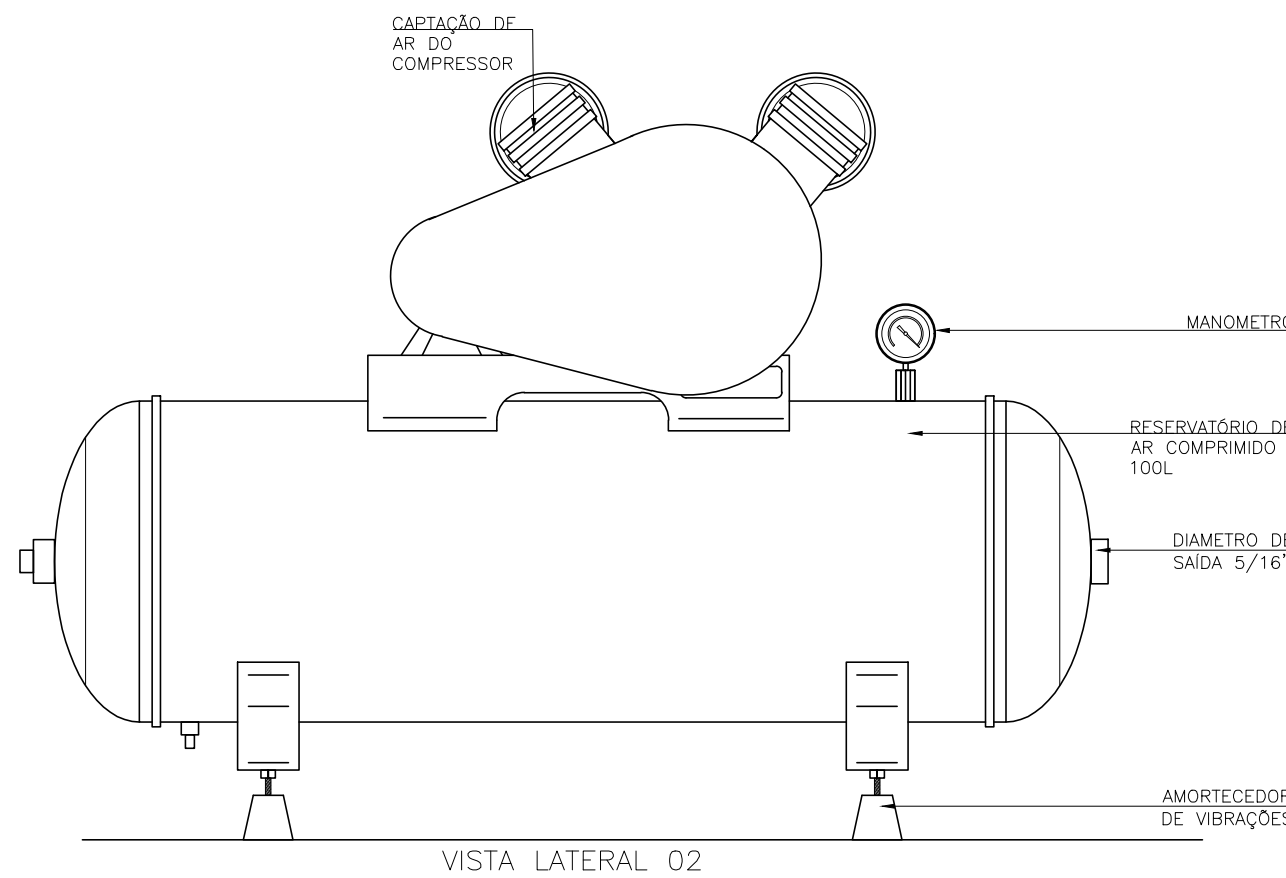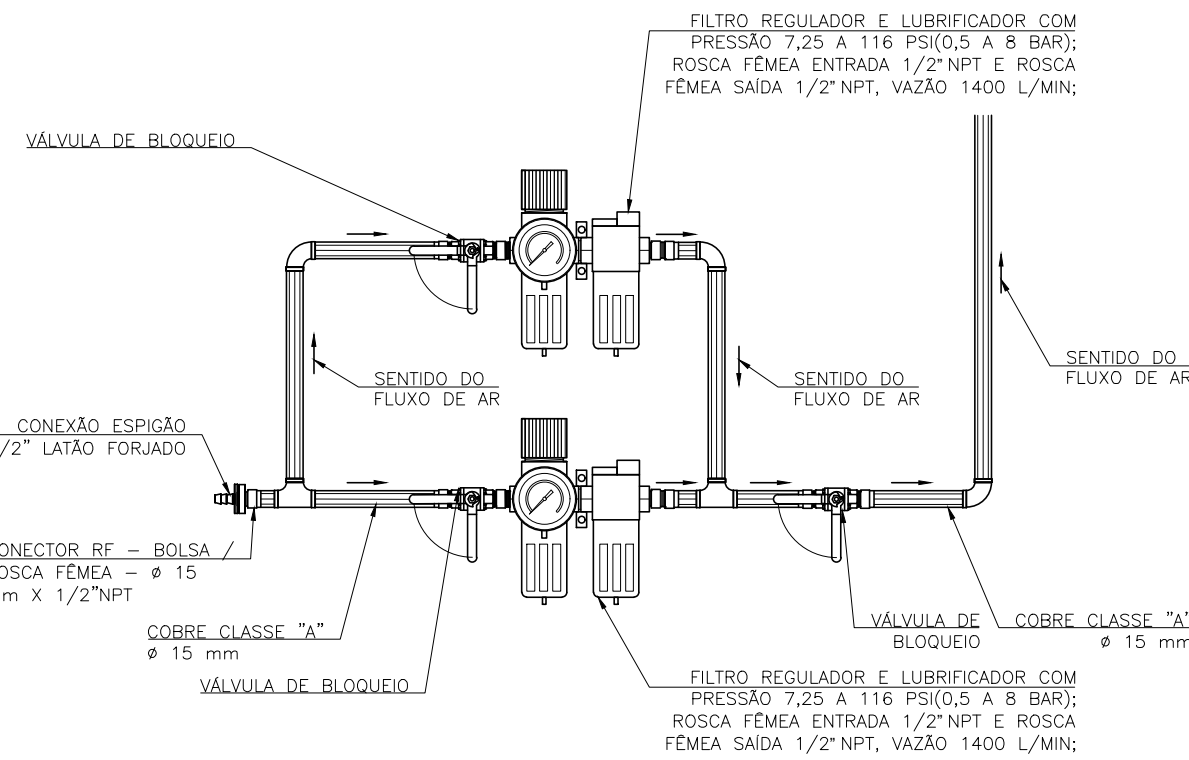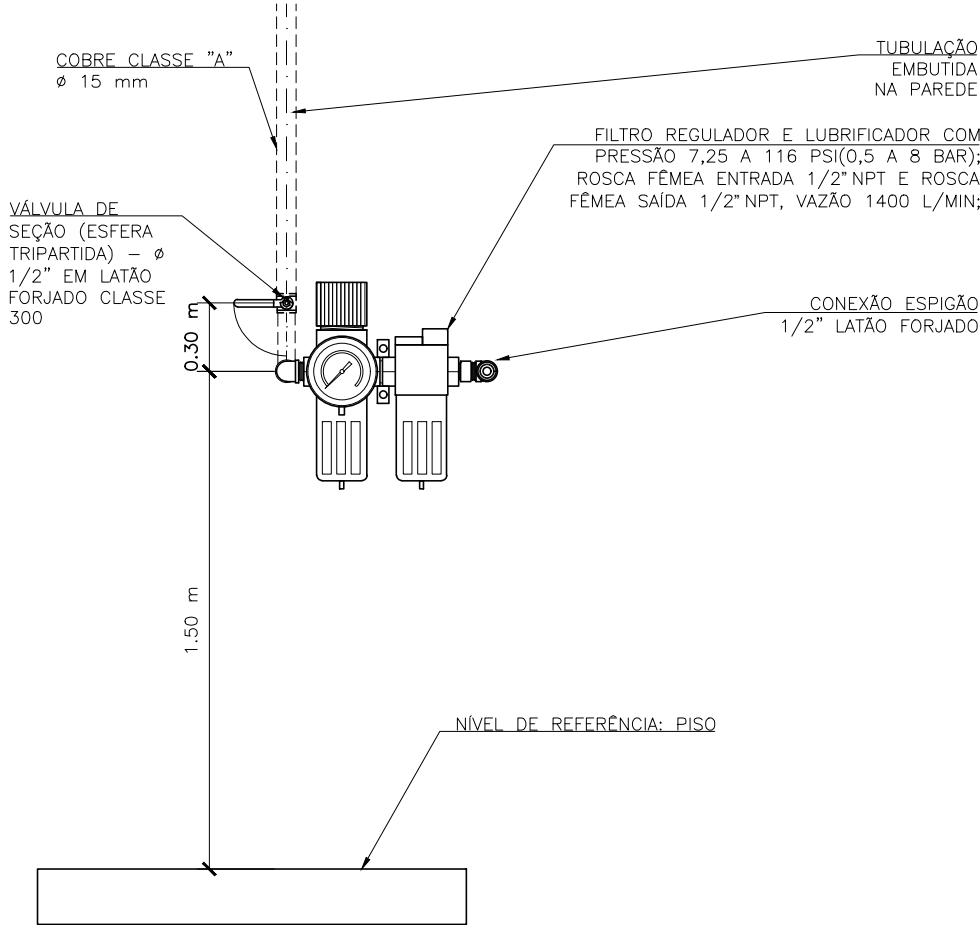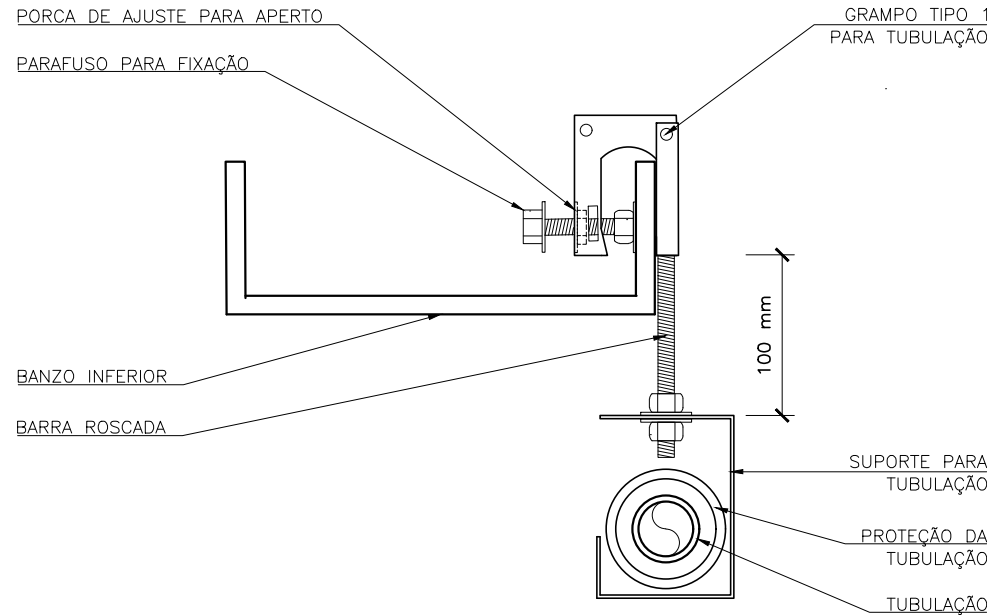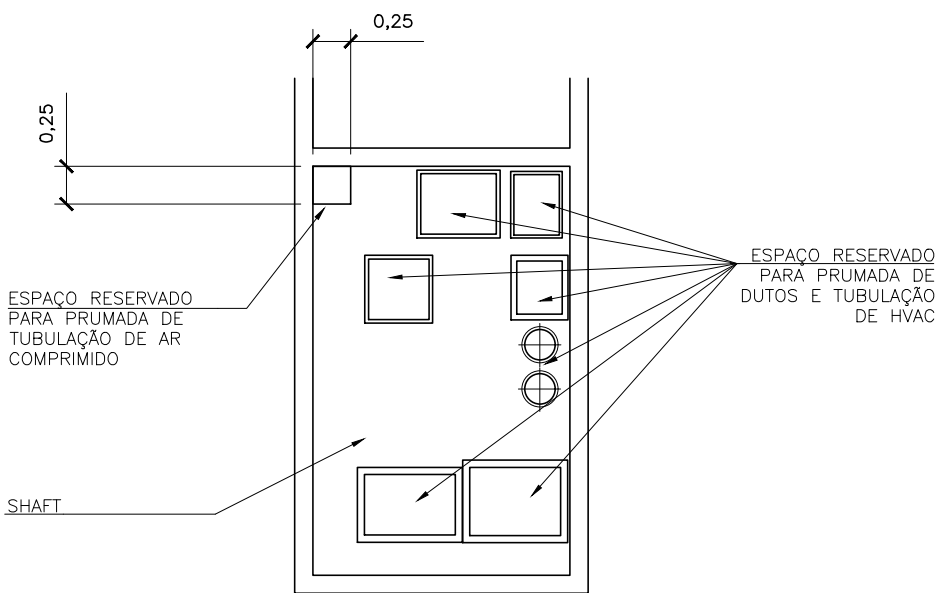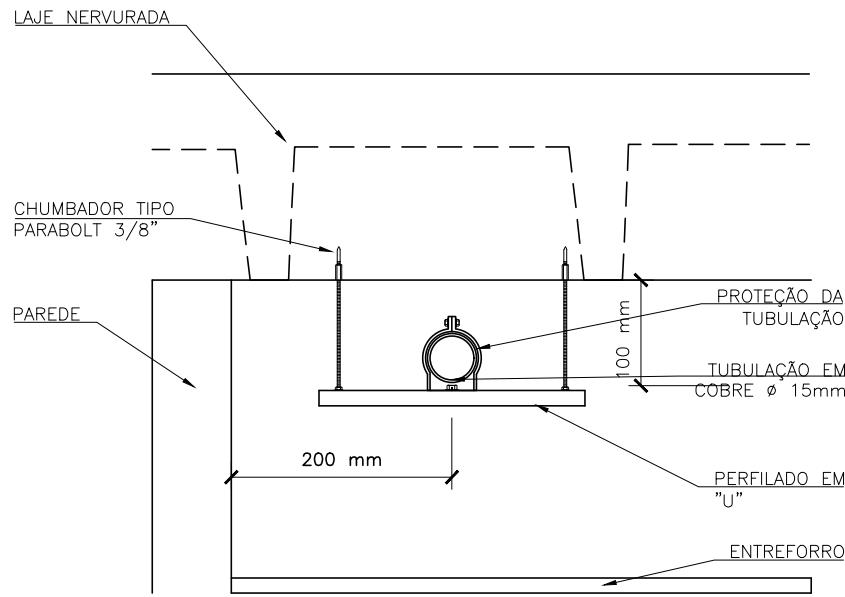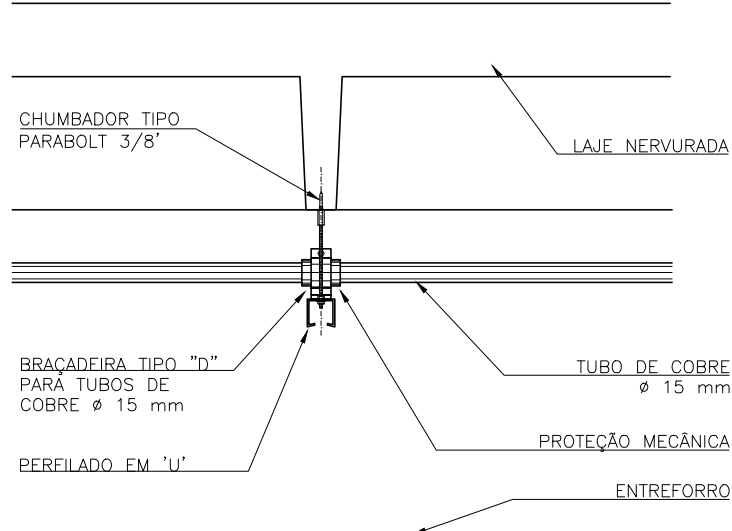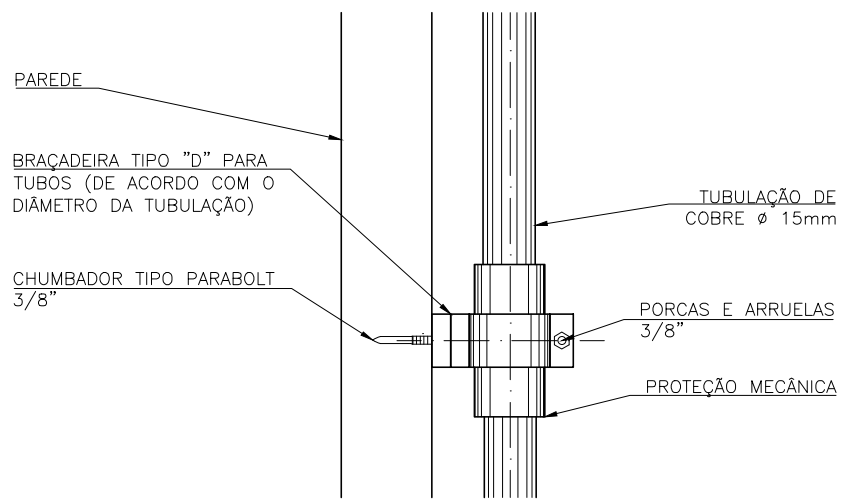




R03	ATENDENDO A COMENTÁRIOS	EDUARDO NEVES	NEWTON MARANHÃO	JANEIRO 2021
R02	ATENDENDO A COMENTÁRIOS	EDUARDO NEVES	NEWTON MARANHÃO	DEZEMBRO 2020
R01	ATENDENDO A COMENTÁRIOS	EDUARDO NEVES	NEWTON MARANHÃO	NOVEMBRO 2020
R00	EMIÇÃO INICIAL	FELIPE BARRETO	FÁBIO JÚNIOR	SETEMBRO 2020
REV	DESCRIÇÃO	REVISADO POR	RESP. TÉCNICO	DATA

DOCUMENTOS DE REFERÊNCIA:

PLANO DE COMISSONAMENTO - 30000393-03-OS5-G00-GRL-PL-0001

CADERNO DE ENCARGOS E ESPECIFICAÇÕES - 30000393-03-OS8-C00-GRL-CE-1001

MEMORIAL DE CÁLCULO E DESCRITIVO - 30000393-03-OS5-G00-ARC-MC-1001

	Nº DO CONTRATO 031/2019-COGIC		
	PROCESSO 25389.000189/2017-19		
	COORDENADOR DA META MARLY ZIED		FISCAL DE CONTRATO TAMIRES PAZ
	NOME DO ARQUIVO GED 30000393-03-OS8-C00-ARC-DE-1004-R03		
	NOME DO PRÉDIO / ÁREA CAMPUS FIOCRUZ RONDÔNIA ENSINO E PESQUISA		
	Nº PRÉDIO 602	CAMPUS RONDÔNIA	SETOR EDIFICAÇÃO
OBJETIVO CONSTRUÇÃO		Nº DA META 2017.027	O.E. / O.R.
TIPO DE PROJETO / SUBTIPO DE PROJETO AR COMPRIMIDO		FASE PROJETO EXECUTIVO	
TÍTULO DA PRANCHA DETALHES EXECUTIVOS			DATA JANEIRO 2021
COORDENADOR ALEXANDRE LANDIM			ESCALA INDICADA
COORDENADOR ALEXANDRE LANDIM		RESPONSÁVEL TÉCNICO NEWTON MARANHÃO	CO-RESPONSÁVEL TÉCNICO EDUARDO NEVES
EQUIPE ARCHITECTUS			

ARC-1004

PRANCHA A1 - 841 x 594mm