

BLOCO DE ENSINO E PESQUISA
PL. BAIXA PAV. TERREO
ESCALA 1:50



LEGENDA PROJETO AUTOMAÇÃO

	CAIXA DE PASSAGEM AUTOMAÇÃO ELÉTRICA, CAIXA DE PVC 4"x2", H = (BAIXA) DO PISO
	CAIXA DE PASSAGEM AUTOMAÇÃO ELÉTRICA, CAIXA DE PVC 4"x2", H = (MÉDIA) DO PISO
	CAIXA DE PASSAGEM AUTOMAÇÃO ELÉTRICA, CAIXA DE PVC 4"x2" CONFORME DETALHE
	CAIXA DE PASSAGEM DUTOTEC 15x15x5cm PARA TRANSMISSOR DE PRESSÃO DIFERENCIAL ENTRE AMBIENTES INSTALADA A H=0,3m ABAIXO DA LINHA DO FORRO.
	CAIXA DE PASSAGEM DUTOTEC 4x4" PARA TRANSMISSOR DE TEMPERATURA E HUMIDADE AMBIENTE INSTALADA A H=1,5m DO PISO ACABADO.
	QUADRO DE DISTRIBUIÇÃO 60x60x10 cm - OBS: ALIMENTAR QUADRO COM FASE, NEUTRO E TERRA (500 W).
	CAIXA DE PASSAGEM DE PVC 4x2" PARA TRANSMISSOR DE TEMPERATURA (TT) TIPO INSTALADA A H=1,5m DO PISO ACABADO.
	CAIXA DE PASSAGEM DE PVC 4x2" PARA PRESSOSTATO DIFERENCIAL (PDY) INSTALADA A H=1,5m DO PISO ACABADO.
	PORTA EQUIPAMENTO PARA UMA TAMPA CEGA, INSTALADO SOBRE O DUTO DE 4" - 4x2" PARA CONEXÃO DE COMANDO DA DISPERÇÃO TÉCNICA (DT), REF.: STANDARD. FAB.: DUTOTEC OU EQUIVALENTE TÉCNICO.
	PORTA EQUIPAMENTO PARA UMA TAMPA CEGA, INSTALADO EM DUTO DE ALUMÍNIO A 4,0m DO PISO, 4x2" PARA CONEXÃO MÓDULO RTU, INSTALADA NOS ULTRA FREEZERS (UF), REF.: STANDARD. FAB.: DUTOTEC OU EQUIVALENTE TÉCNICO.
	CAIXA DE PASSAGEM DUTOTEC 4x4" PARA TRANSMISSOR DE TEMPERATURA E HUMIDADE AMBIENTE INSTALADA A H=1,5m DO PISO ACABADO.
	BACK 19". INSTALADO NO PISO, VER DIMENSÕES NO DETALHE. FAB.: WOMER OU EQUIVALENTE TÉCNICO, MESMO EQUIPAMENTO DO PROJETO DE REDE ESTRUTURADA.
	CONDULETE EM ALUMÍNIO. FAB.: WETZEL OU EQUIVALENTE TÉCNICO.
	ELETRÓDUTO EM AÇO GALVANIZADO ROSCÁVEL - BÍTOLA MÍNIMA 81", INSTALADO NO ENTREFÓRRO E/OU AMBIENTE. FAB.: TIGRE OU EQUIVALENTE TÉCNICO.
	DUTO SIMPLES EM ALUMÍNIO, NA VERTICAL, FIXADO NA PAREDE. DIMENSÕES 75mm(L) X 25mm(H). REF.: STANDARD. FAB.: DUTOTEC OU EQUIVALENTE TÉCNICO.
	ELETRÓCALHA EM AÇO GALVANIZADO, LISA, COM TAMPA E SEM ABA, INSTALADA NO ENTREFÓRRO OU AMBIENTE. DIMENSÕES INDICADAS EM PLANTA. BAA. FAB.: MAXTL OU EQUIVALENTE TÉCNICO. MESMA INFRAESTRUTURA DO PROJETO DE REDE ESTRUTURADA.
	SNDIA HORIZONTAL PARA ELETRÓDUTO EM ELETRÓCALHA. FAB.: MAXTL OU EQUIVALENTE TÉCNICO.

- NOTAS:
- 1- TODO O ELETRÓDUTO UTILIZADO EXCLUSIVAMENTE PARA AUTOMAÇÃO DEVE POSSUIR IDENTIFICAÇÃO VISUAL.
 - 2- DEVERÁ EXISTIR SEPTO DIVISOR DO UTILIZAR CONDUITE CORRIGIDO BLINDADO NOS QUADROS DE ENERGIA PARA SEPARAR ELÉTRICAMENTE OS CABOS DE INSTRUMENTAÇÃO DOS CABOS DE ALIMENTAÇÃO.
 - 3- CONSULTAR O MEMORIAL DESCRITIVO DO PROJETO PARA INFORMAÇÕES COMPLEMENTARES.
 - 4- A POSIÇÃO FINAL DAS INFRAESTRUTURAS ELÉTRICAS, PERIFÉRICAS E ELETRÓDUTOS, NECESSÁRIAS PARA A TRANSMISSÃO DE VÍDEO, TUBOS, DUTOS DE AR, DUTOS DE AR CONDICIONADO, ETC. DEVE SER DETALHADA CONFORME O PROJETO.
 - 5- A INSTALADORA DEVERÁ PREVER EM SEU ORÇAMENTO ACESSÓRIOS PARA ELETRÓCALHAS E ELETRÓDUTOS NECESSÁRIOS PARA A TRANSMISSÃO DE VÍDEO, TUBOS, DUTOS DE AR, DUTOS DE AR CONDICIONADO, ETC.
 - 6- DURANTE A INSTALAÇÃO DOS PONTOS ESPECÍFICOS DEVE-SE CONFIAR OS LAYOUTS MOBILIÁRIOS DETALHADOS DO PROJETO DE ARQUITETURA BEM COMO SEGUIR AS RECOMENDAÇÕES ESPECÍFICAS DOS FABRICANTES DOS EQUIPAMENTOS.
 - 7- O DIMENSIONAMENTO DAS INFRAESTRUTURAS DAS INSTALAÇÕES DE SISTEMAS ELETRÔNICOS FOI BASEADO NOS TIPOS DE CABOS DESCRITOS NOS MEMÓRIAS E DOCUMENTOS DESCRITIVOS DE PASSAGEM DE CABOS.
 - 8- O TAMANHO DAS SIMBOLOGIAS É MAIOR DO QUE O TAMANHO REAL DOS OBJETOS PARA VERIFICAÇÃO DO TAMANHO REAL DOS OBJETOS. VER MODELO REV. 30.
 - 9- SIMILAR.
 - 10- ARMAZENAMENTO DE AUTOMAÇÃO COM DIMENSÕES DE 1100 X 600 X 250 MM COM FLANGE REF.: COMAR CE-8865-25 OU SIMILAR.
 - 11- ELETRÓDUTOS UTILIZADOS NESTE PROJETO DEVEM SER GALVANIZADOS PARA ATENDIMENTO A NBR 13576.
 - 12- CABOS DE INSTRUMENTAÇÃO E ALIMENTAÇÃO UTILIZADOS NESTE PROJETO DEVEM POSSUIR CLASSIFICAÇÃO LINE (LOW SMOKE ZERO HALOGEN) PARA ATENDIMENTO A NBR 13576.

LEGENDA DE QUADROS

LEGENDA	CÓDIGO	DESCRIÇÃO
1	QAU.000.00.01	QUADRO DE AUTOMAÇÃO DO PAVIMENTO TERREO
2	QAU.000.00.02	QUADRO DE COMANDOS DA AUTOMAÇÃO DOS PAVIMENTOS
3	QAU.000.01.01	QUADRO DE AUTOMAÇÃO DO PAVIMENTO SUPERIOR
4	QAU.000.02.01	QUADRO DE AUTOMAÇÃO DO PAVIMENTO TÉCNICO

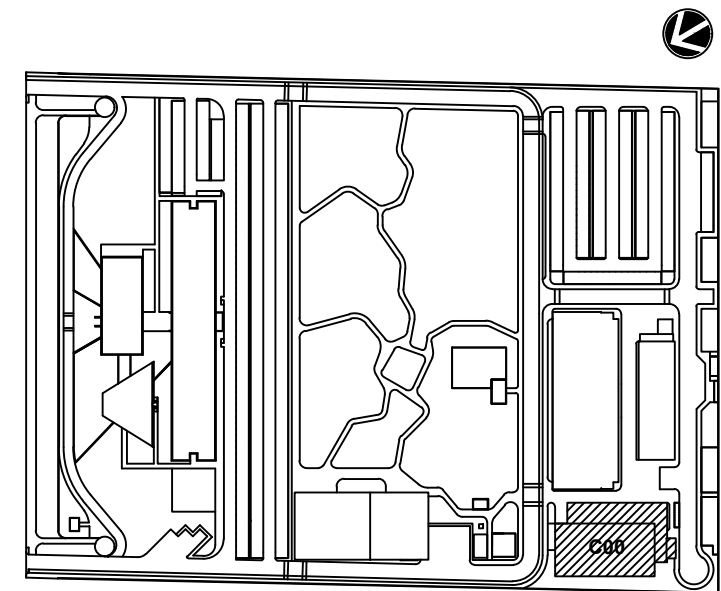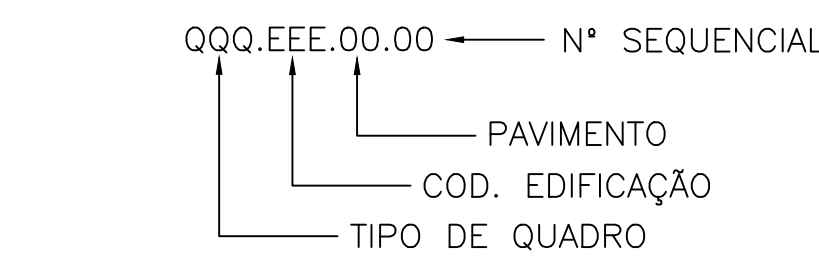


LOCALIZAÇÃO
SEM ESCALA

PROJ. ATENDENDO A COMENTÁRIOS	FELIPE BARRETO	RAFAEL LEITE	02/2019-2020
PROJ. ATENDENDO A COMENTÁRIOS	FELIPE BARRETO	RAFAEL LEITE	NOVEMBRO 2020
REVISÃO INICIAL	FELIPE BARRETO	RAFAEL LEITE	SETEMBRO 2020
REVISÃO	REVISADO POR	RESP. TÉCNICO	DATA

DOCUMENTOS DE REFERÊNCIA:

- PLANO DE COMISSÃOAMENTO - 30000393-03-055-000-GRU-PL-0001
- CADERNO DE ENCARGOS E ESPECIFICAÇÕES - 30000393-03-055-000-GRU-CE-0001
- MEMORIAL DESCRITIVO - 30000393-03-055-000-AUT-MD-1001
- LISTA DE PONTOS - 30000393-03-055-000-AUT-MD-0002
- PASSAGEM DE CABOS - 30000393-03-055-000-AUT-MD-0003
- FOLHA DE DADOS - 30000393-03-055-000-AUT-LM-0001

ARCHITECTUS	Nº DO CONTRATO 031/2019-CÓDIGO
PROJ. ATENDENDO A COMENTÁRIOS	PROCESSO 20200.000189/2017-19
COORDENADOR DA META	FISCAL DE CONTRATO TAMARES PAZ
COORDENADOR DA META	COORDENADOR DA META MARLY ZIED
NOME DO ARQUIVO GED	NOME DO ARQUIVO GED 30000393-03-055-000-AUT-DE-1001-002
NOME DO PROJETO / ÁREA	NOME DO PROJETO / ÁREA CAMPUS FIOCRUZ RONDÔNIA ENSINO E PESQUISA
OBJETIVO	OBJETIVO CONSTRUÇÃO
TIPO DE PROJETO	TIPO DE PROJETO QUADRO DE PROJETO
PL. BAIXA PAV. TERREO - SETOR A	PL. BAIXA PAV. TERREO - SETOR A
COORDENADOR	COORDENADOR ALEXANDRE LANDIM
RESPONSÁVEL TÉCNICO	RESPONSÁVEL TÉCNICO RAFAEL LEITE
CO-RESPONSÁVEL TÉCNICO	CO-RESPONSÁVEL TÉCNICO FELIPE BARRETO
DATA	DATA DEZEMBRO 2020
ESCALA	ESCALA INDICADA

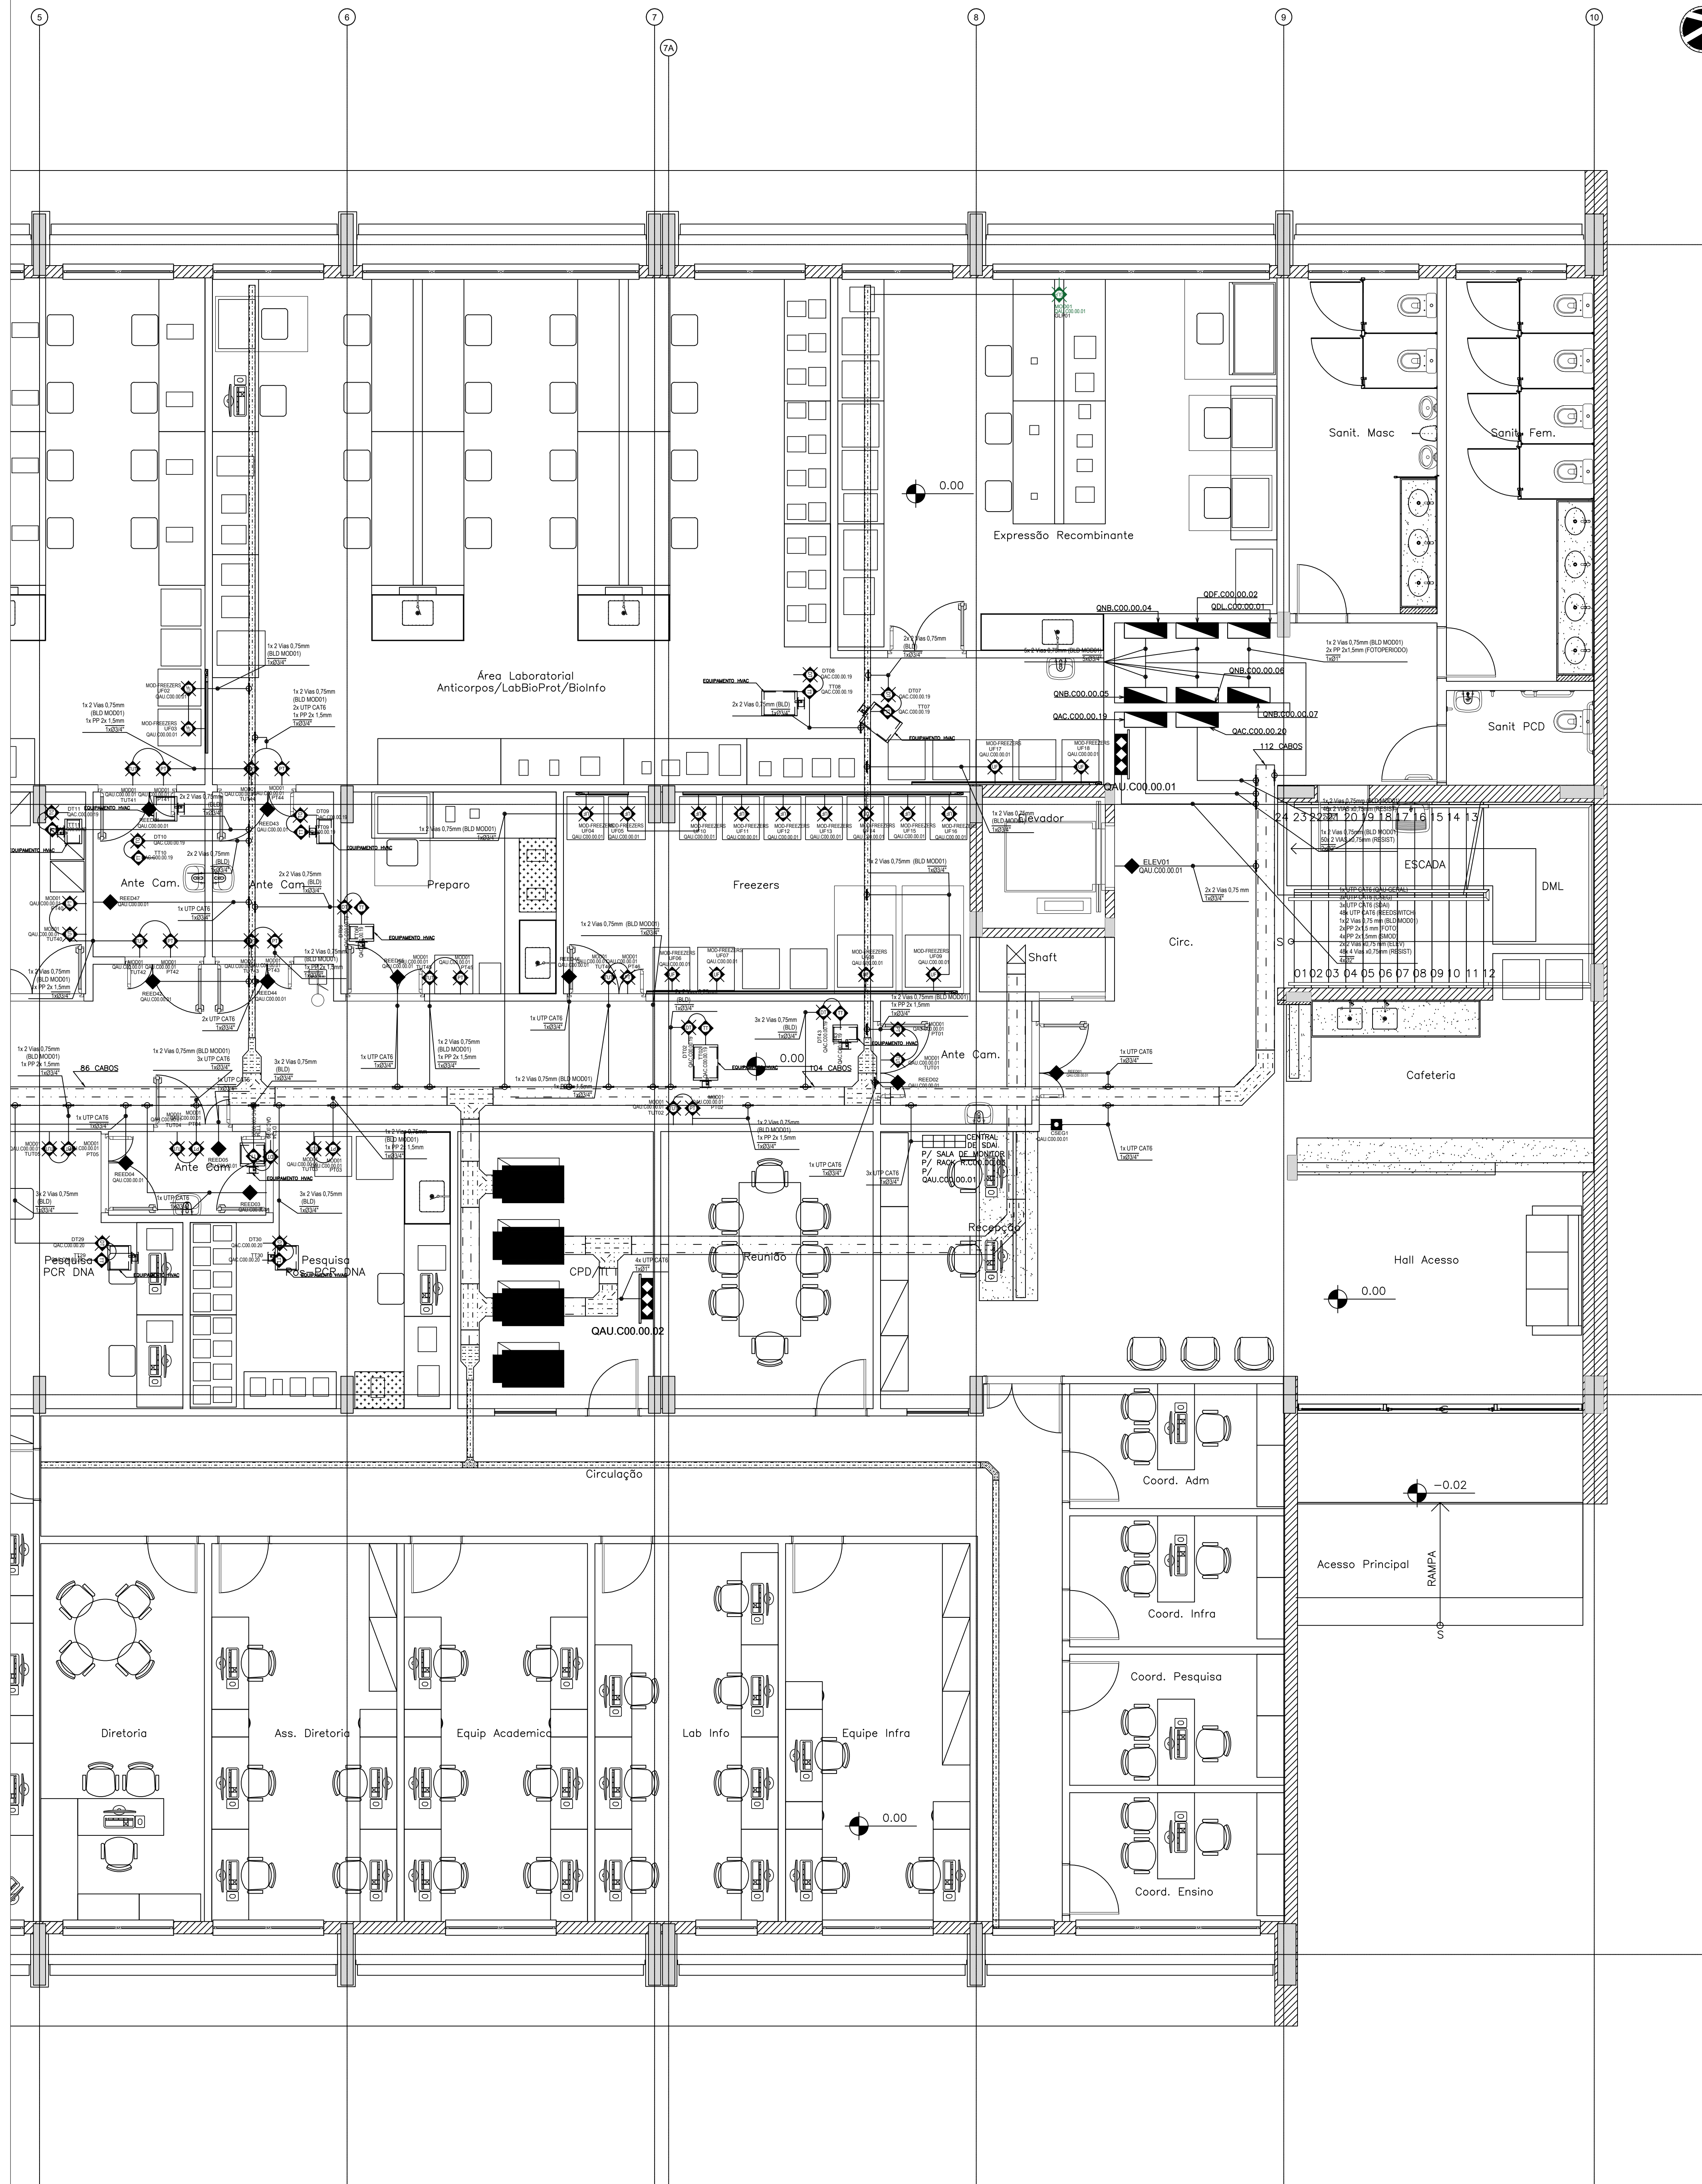

BLOCO DE ENSINO E PESQUISA
PL. BAIXA PAV. TERREO
ESCALA 1:50



LEGENDA PROJETO AUTOMAÇÃO

	CAIXA DE PASSAGEM AUTOMAÇÃO ELÉTRICA, CAIXA DE PVC 4"x2", H = (BAIXA) DO PISO
	CAIXA DE PASSAGEM AUTOMAÇÃO ELÉTRICA, CAIXA DE PVC 4"x2", H = (MÉDIA) DO PISO
	CAIXA DE PASSAGEM AUTOMAÇÃO ELÉTRICA, CAIXA DE PVC 4"x2" CONFORME DETALHE
	CAIXA DE PASSAGEM DUTOTEC 15x15x50mm PARA TRANSMISSOR DE PRESSÃO DIFERENCIAL ENTRE AMBIENTES INSTALADA A H=0,3m ABAIXO DA LINHA DO FORRO.
	CAIXA DE PASSAGEM DUTOTEC 4x4" PARA TRANSMISSOR DE TEMPERATURA E HUMIDADE AMBIENTE INSTALADA A H=1,5m DO PISO ACABADO.
	QUADRO DE DISTRIBUIÇÃO 60x60x10 cm - OBS: ALIMENTAR QUADRO COM FASE, NEUTRO E TERRA (500 W).
	CAIXA DE PASSAGEM DE PVC 4x2" PARA TRANSMISSOR DE TEMPERATURA (TT) TIPO INSTALADA A H=1m PARA DEFINIR NO EQUIPAMENTO DESTINADO. VERIFIQUE DETALHES.
	CAIXA DE PASSAGEM DE PVC 4x2" PARA PRESSOSTATO DIFERENCIAL (PPD) INSTALADA A H=1,5m DO PISO ACABADO.
	PORTA EQUIPAMENTO PARA UMA TAMPA DEGA, INSTALADO SOBRE O DUTO DE 4" DE 4x2" PARA CONEXÃO DE COMANDO DA DISPERÇÃO TÉCNICA (DT). REF.: STANDARD. FAB.: DUTOTEC OU EQUIVALENTE TÉCNICO.
	PORTA EQUIPAMENTO PARA UMA TAMPA DEGA, INSTALADO EM DUTO DE ALUMÍNIO A 4x4" DO PISO, 4x2" PARA CONEXÃO MODULO RTU INSTALADA NOS ULTRA FREEZERS (UF). REF.: STANDARD. FAB.: DUTOTEC OU EQUIVALENTE TÉCNICO.
	CAIXA DE PASSAGEM DUTOTEC 4x4" PARA TRANSMISSOR DE TEMPERATURA E HUMIDADE AMBIENTE INSTALADA A H=1,5m DO PISO ACABADO.
	BACK 19". INSTALADO NO PISO, VER DIMENSÕES NO DETALHE. FAB.: WOMER OU EQUIVALENTE TÉCNICO. MESMO EQUIPAMENTO DO PROJETO DE REDE ESTRUTURADA.
	CONDULETE EM ALUMÍNIO. FAB.: WETZEL OU EQUIVALENTE TÉCNICO.
	ELETRODUTO EM AÇO GALVANIZADO ROSCÁVEL - BÍTOLA MÍNIMA B1". INSTALADO NO ENTREFÓRRO E/OU ARREITE. FAB.: TIGRE OU EQUIVALENTE TÉCNICO.
	DUTO SIMPLES EM ALUMÍNIO, NA VERTICAL, FIXADO NA PAREDE. DIMENSÕES 75mm(L) X 25mm(H). REF.: STANDARD. FAB.: DUTOTEC OU EQUIVALENTE TÉCNICO.
	ELETROCALHA EM AÇO GALVANIZADO, LISA, COM TAMPA E SEM ABA, INSTALADA NO ENTREFÓRRO OU ARREITE. DIMENSÕES INDICADAS EM PLANTA. BAIXA, FAB.: MAXTL OU EQUIVALENTE TÉCNICO. MESMA INFRAESTRUTURA DO PROJETO DE REDE ESTRUTURADA.
	SARDA HORIZONTAL PARA ELETRODUTO EM ELETROCALHA. FAB.: MAXTL OU EQUIVALENTE TÉCNICO.

- NOTAS:
- 1- TODO O ELETRODUTO UTILIZADO EXCLUSIVAMENTE PARA AUTOMAÇÃO DEVE POSSUIR IDENTIFICAÇÃO VISUAL.
 - 2- DEVERÁ EXISTIR SETO DENTRO DO UTILIZADOR CONDUITE CORRIGIDO BUNDADO NOS QUADROS DE ENERGIA PARA SEPARAR ELÉTRICAMENTE OS CABOS DE INSTRUMENTAÇÃO DOS CABOS DE ALIMENTAÇÃO.
 - 3- CONSULTAR O MEMORIAL DESCRITIVO DO PROJETO PARA INFORMAÇÕES COMPLEMENTARES.
 - 4- A POSIÇÃO FINAL DAS INFRAESTRUTURAS ELÉTRICAS, PERIFÉRICAS E ELETRODUTOS, NECESSÁRIAS PARA A TRANSMISSÃO DE VÍDEO, TUBOS, DUTOS DE AR, DUTOS DE AR CONDICIONADO, ETC. DEVE SER DETALHADA CONFORME O PROJETO.
 - 5- A INSTALADORA DEVERÁ PREVER EM SEU ORÇAMENTO ACESSÓRIOS PARA ELETROCALHAS E ELETRODUTOS NECESSÁRIOS PARA A TRANSMISSÃO DE VÍDEO, TUBOS, DUTOS DE AR, DUTOS DE AR CONDICIONADO, ETC.
 - 6- DURANTE A INSTALAÇÃO DOS PONTOS ESPECÍFICOS DEVE-SE CONFIAR OS LAYOUTS MOBILIÁRIOS DETALHADOS DO PROJETO DE ARQUITETURA BEM COMO SEGUIR AS RECOMENDAÇÕES ESPECÍFICAS DOS FABRICANTES DOS EQUIPAMENTOS.
 - 7- O DIMENSIONAMENTO DAS INFRAESTRUTURAS DAS INSTALAÇÕES DE SISTEMAS ELÉTRICOS FOI BASEADO NOS TIPOS DE CABOS DESCRITOS NOS MEMÓRIAS E DOCUMENTOS DESCRITIVOS DE PASSAGEM DE CABOS.
 - 8- O TAMANHO DAS SIMBOLOGIAS É MAIOR DO QUE O TAMANHO REAL DOS OBJETOS PARA VERIFICAR O TAMANHO REAL DOS OBJETOS. VER MODELO REVIT 3D.
 - 9- QUADRO DE AUTOMAÇÃO COM DIMENSÕES DE 1700 X 800 X 250 MM REF. BRUN B900-17.8-A OU SIMILAR.
 - 10- ARRUMAR E AUTOMAÇÃO COM DIMENSÕES DE 1700 X 800 X 250 MM REF. BRUN B900-17.8-A.
 - 11- ELETRODUTOS UTILIZADOS NESTE PROJETO DEVEM SER GALVANIZADOS PARA ATENDIMENTO A NBR 13078.
 - 12- CABOS DE INSTRUMENTAÇÃO E ALIMENTAÇÃO UTILIZADOS NESTE PROJETO DEVEM POSSUIR CLASSIFICAÇÃO LINF (LOW SMOKE ZERO HALOGEN) PARA ATENDIMENTO A NBR 13078.

LEGENDA DE QUADROS

LEGENDA	CÓDIGO	DESCRIÇÃO
1	QAU.C00.00.01	QUADRO DE AUTOMAÇÃO DO PAVIMENTO TERREO
2	QAU.C00.00.02	QUADRO DE COMANDO DA AUTOMAÇÃO DOS PAVIMENTOS
3	QAU.C00.01.01	QUADRO DE AUTOMAÇÃO DO PAVIMENTO SUPERIOR
4	QAU.C00.02.01	QUADRO DE AUTOMAÇÃO DO PAVIMENTO TÉCNICO

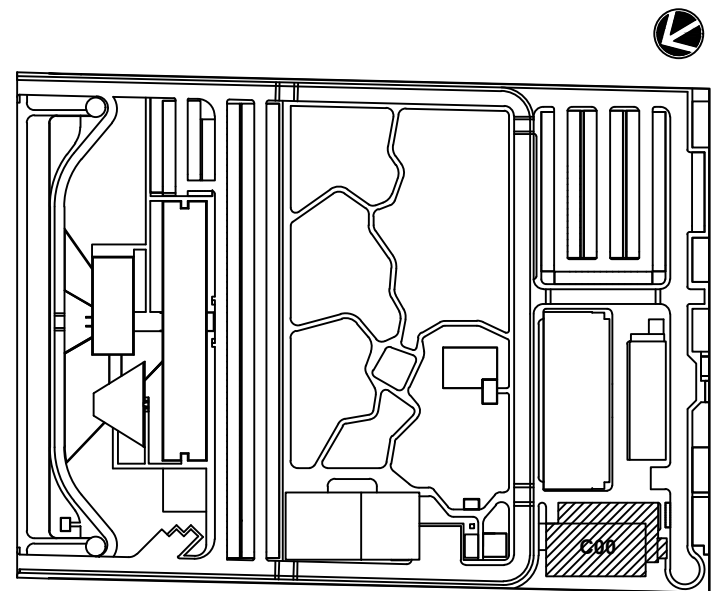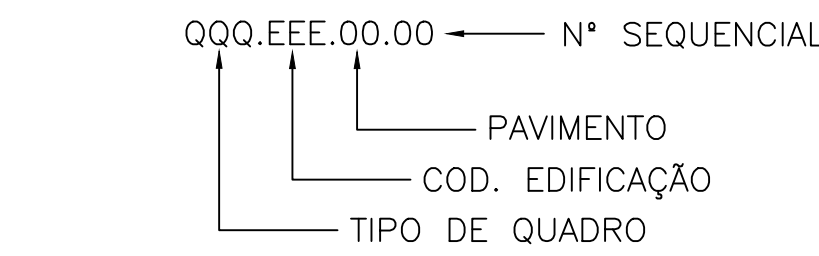


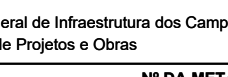
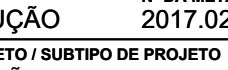

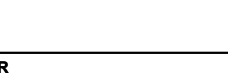
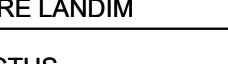
 




LOCALIZAÇÃO
SEM ESCALA

PROJ	ATENDENDO A COMENTÁRIOS	FELIPE BARRETO	RAFAEL LEITE	DEZEMBRO 2020
PROJ	ATENDENDO A COMENTÁRIOS	FELIPE BARRETO	RAFAEL LEITE	NOVEMBRO 2020
PROJ	EMISSÃO INICIAL	FELIPE BARRETO	RAFAEL LEITE	SETEMBRO 2020
REV	DESCRIÇÃO	REVISADO POR	RESP. TÉCNICO	DATA


DOCUMENTOS DE REFERÊNCIA:

PLANO DE COMISSÃOAMENTO - 30000393-03-OS5-G00-GRU-PL-0001
CADERNO DE ENCARGOS E ESPECIFICAÇÕES - 30000393-03-OS5-G00-GRU-CE-0001
MEMORIAL DESCRITIVO - 30000393-03-OS5-G00-AUT-MD-1001
LISTA DE PONTOS - 30000393-03-OS5-G00-AUT-MD-0002
PASSAGEM DE CABOS - 30000393-03-OS5-G00-AUT-MD-0003
FOLHA DE DADOS - 30000393-03-OS5-G00-AUT-MD-0001

	Nº DO CONTRATO 031/2019-CÓDIGO	
	PROCESSO 20380.000189/2017-19	
	COORDENADOR DA META MARLY ZIED	
	FISCAL DE CONTRATO TAMARES PAZ	
	NOME DO ARQUIVO DES 30000393-03-OS8-C00-AUT-DE-1002-R02	
	NOME DO PROJETO / ÁREA CAMPUS FIOCRUZ RONDÔNIA ENSINO E PESQUISA	
	Nº DA META 2017.027	
	Nº DA META 2017.027	
	NOME DO PROJETO / ÁREA CAMPUS FIOCRUZ RONDÔNIA ENSINO E PESQUISA	
	NOME DO PROJETO / ÁREA C	






 <p>ANACREATUS Engenharia e Arquitetura</p>	Nº DO PROCESSO 25389 0001/009/2017-19		Nº DO CONTRATO 03101010A-COGIC	
	COORDENADOR DE OBRAS MARLY T. ZED		TITULAR DO CONTRATO TAMIRIS PAZ	
Nº DO CONTRATO 30009393-03-OSB-COD-AUT-DE-1005-R02		NOME DO PREÇO/ÁREA CAMPUS FICRUZ RONDÔNIA ENSINO E PESQUISA		
Nº DO PROJETO 602		Nº DO CONTRATO 00000000		SETOR EDIFICAÇÃO
OBJETIVO CONSTRUÇÃO		NOME DO ORÇAMENTO SENA		
DATA DO PROJETO 01/07/2017		FASE PROJETO BÁSICO		
TIPO DE PROJETO / SUBTIPO DE PROJETO AUTOMAÇÃO		DATA DEZEMBRO 2020		
TÍTULO DO PROJETO PL. BAIXA PAV. TÉCNICO - SETOR A		REGIA INDICADA		
COORDENADOR ALEXANDRE LAMANDI		RESPONSÁVEL TÉCNICO RAPHAEL LEITE		CO-RESPONSÁVEL TÉCNICO FELIPE BARRETO
EQUIPE ---		DATA DE ENCERRAMENTO ---		




PAVIMENTO
COD. EDIFICAÇÃO
TIPO DE QUADRO



 <p>Município de São Paulo Fundação Odebrecht</p> <p>Coordenação Geral de Infraestrutura dos Obras Programa de Inovação e Empreenda - OIP</p> <p>OPERAÇÃO Nº DA META CONSTRUÇÃO 2017 0027</p> <p>CONSTRUÇÃO TÍTULO DO PROJETO: LANTERNO DE PROJETO AUTOMAÇÃO</p> <p>PL. BAIXA PAV. TÉCNICO - SETOR B</p> <p>RESPONSÁVEL ALEXANDRE LAMOND</p> <p>ESCAPE GEOGNETICUS</p>	<p>CAMPUS FIOCRUZ RONDÔNIA ENSINO E PESQUISA</p>		
	<p>PROJETO Nº DA META O.E. / O.R. 0022</p>	<p>CAMPUS Nº DA META O.E. / O.R. 0022</p>	<p>SETOR EDIFICAÇÃO</p>
	<p>FASE PROJETO BÁSICO</p>		
	<p>DATA 18 DE DEZEMBRO 2020</p>		
<p>RESPONSÁVEL ALEXANDRE LAMOND</p>		<p>ESCALA INDICADA</p>	
<p>RESPONSÁVEL RUBEN LAMOND</p>		<p>ESCALA INDICADA</p>	

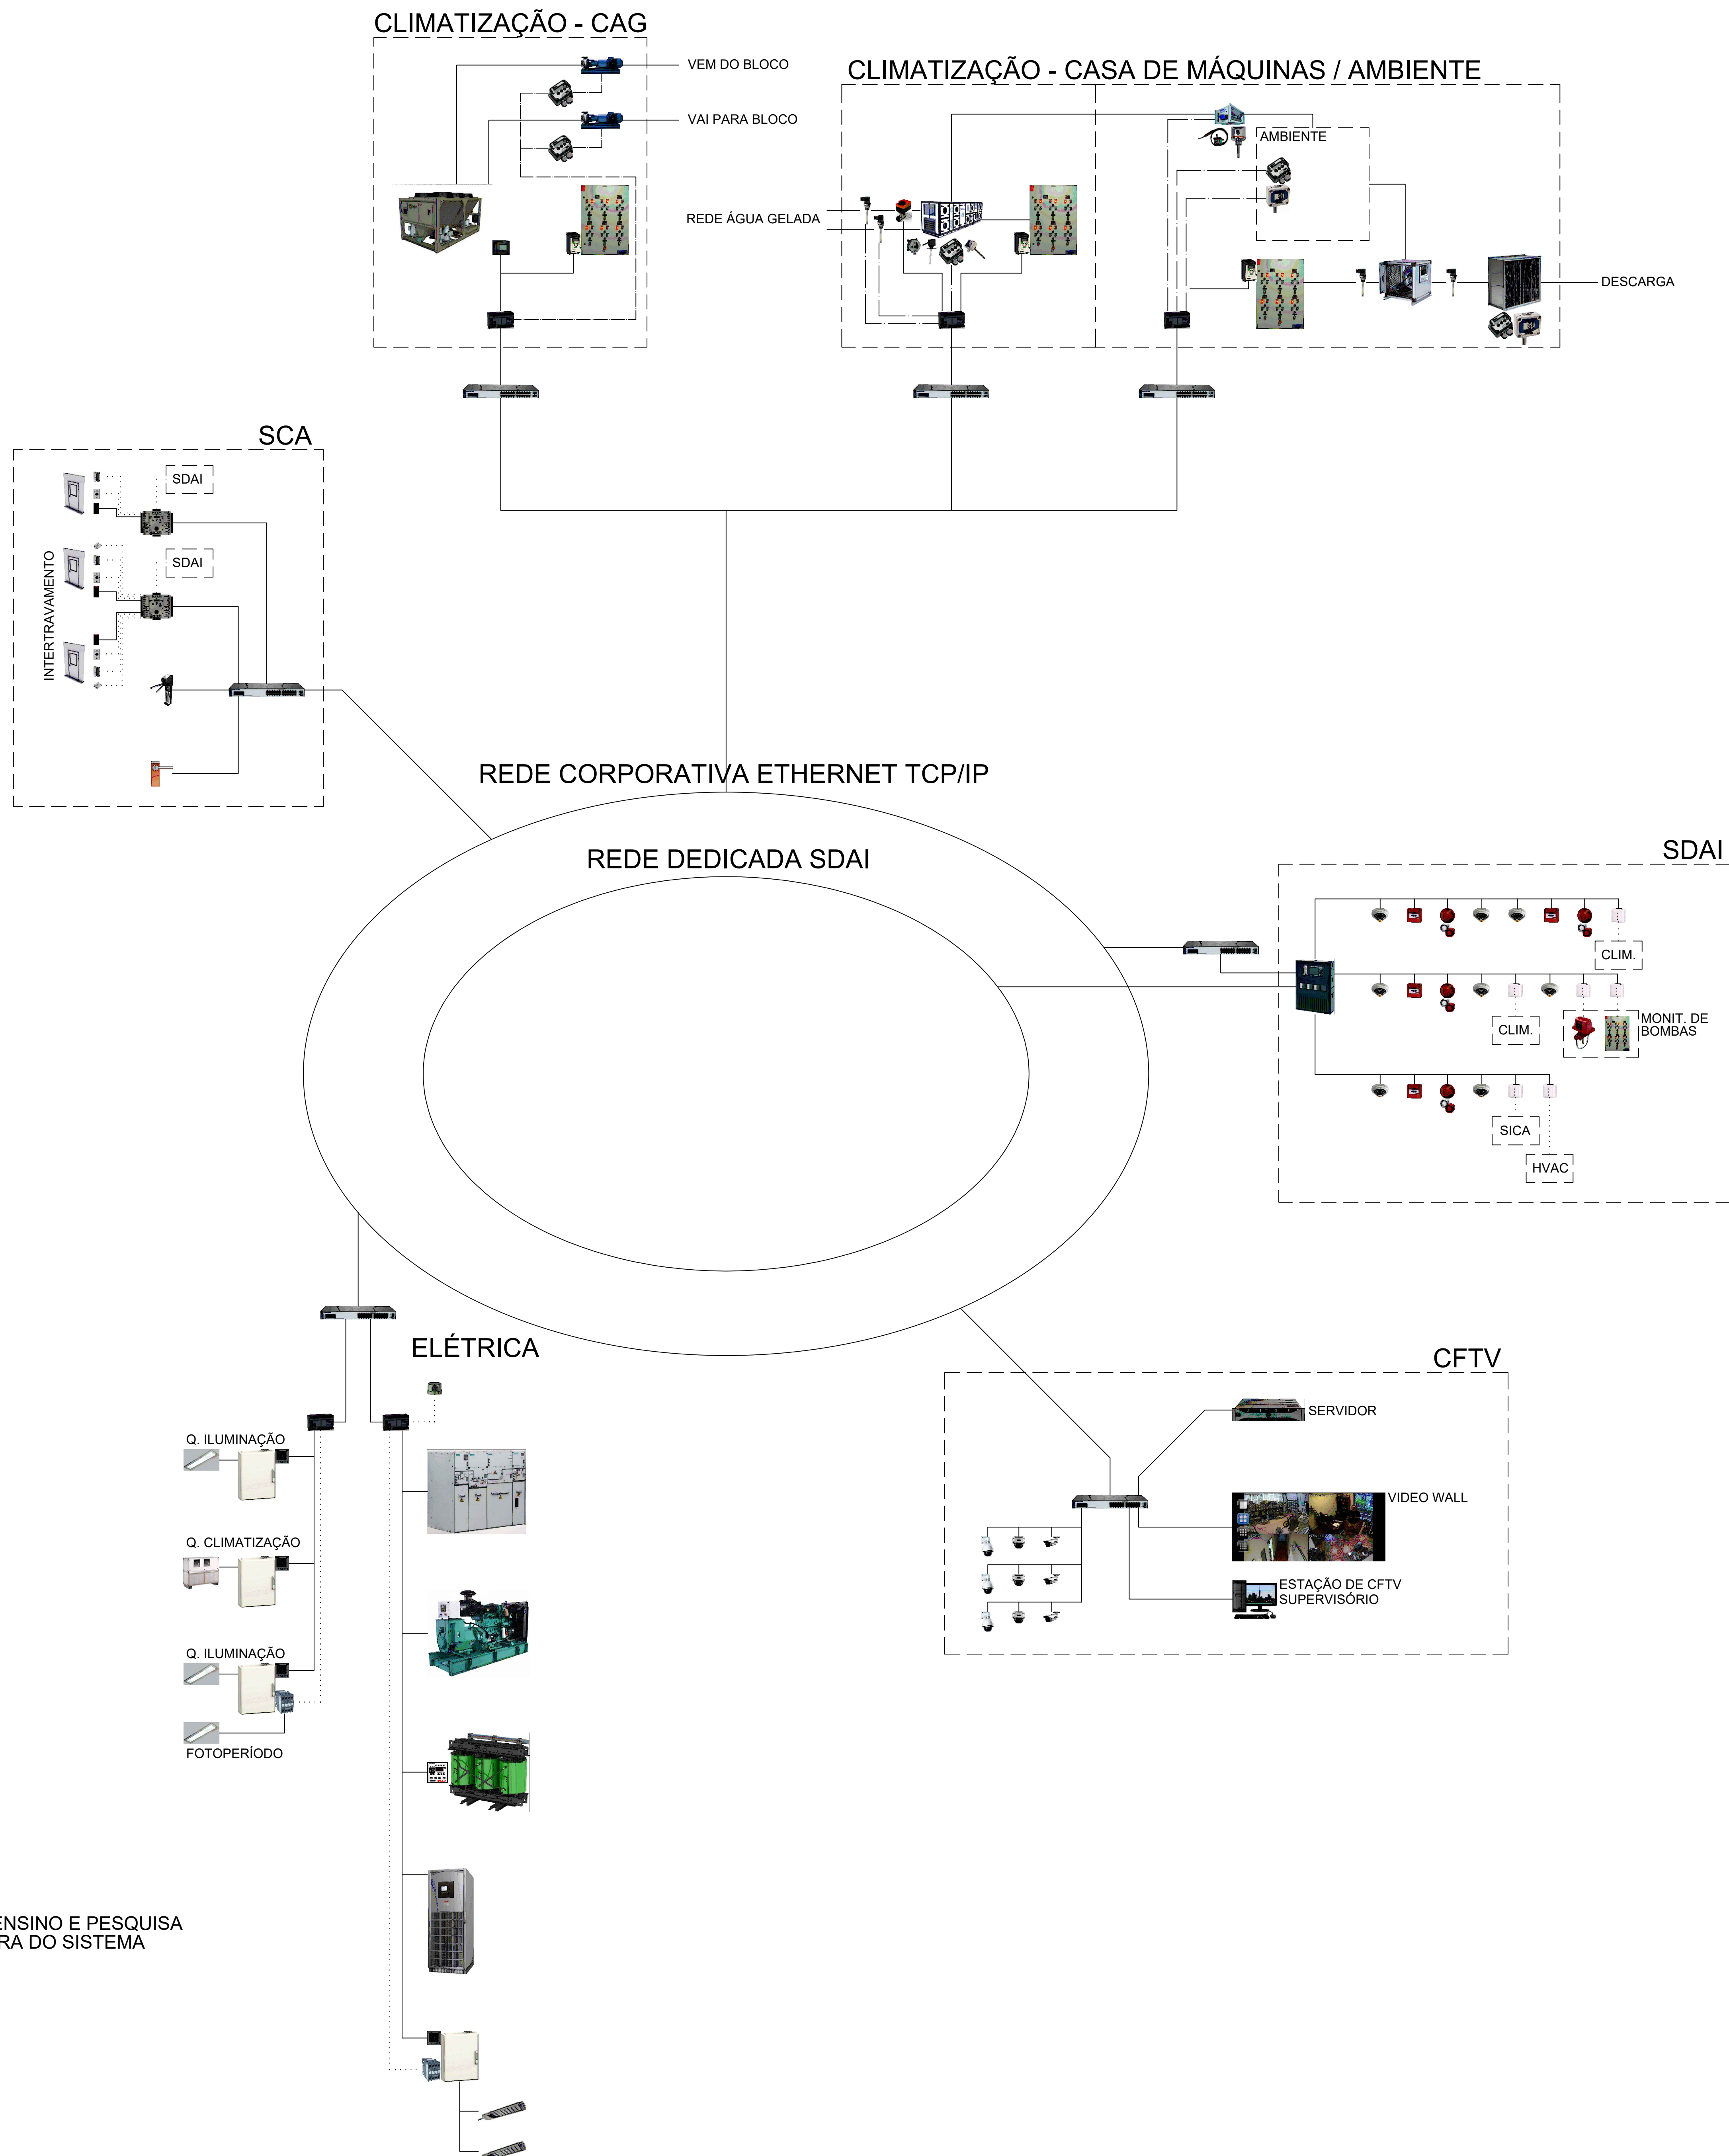

BLOCO DE ENSINO E PESQUISA
ARQUITETURA DO SISTEMA
SEM ESCALA

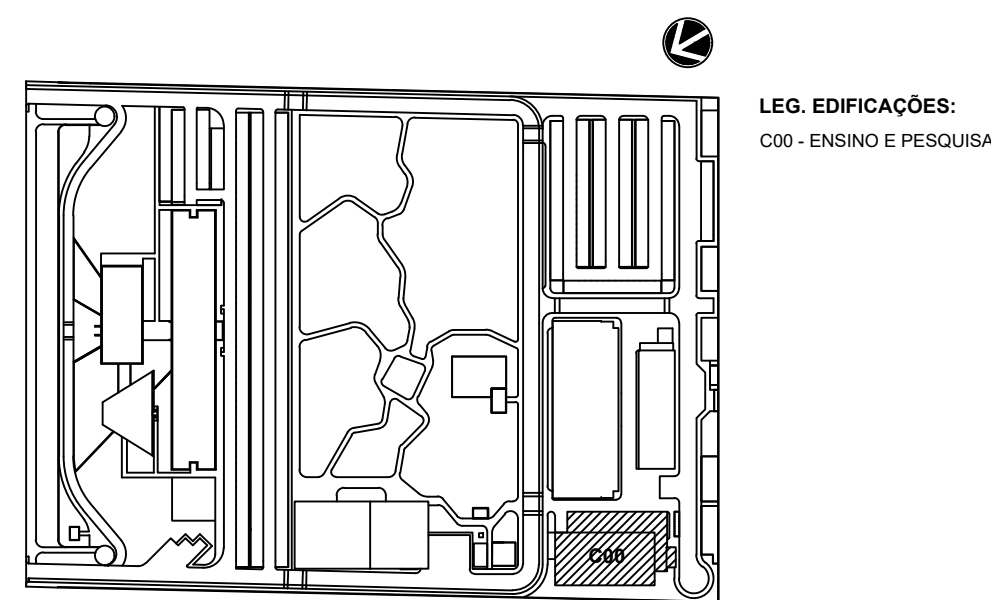

LOCALIZAÇÃO
SEM ESCALA

R02	ATENDENDO A COMENTÁRIOS	FELIPE BARRETO	RAPHAEL LEITE	DEZEMBRO 2020
R01	ATENDENDO A COMENTÁRIOS	FELIPE BARRETO	RAPHAEL LEITE	NOVEMBRO 2020
T001	EMISSÃO INICIAL	FELIPE BARRETO	RAPHAEL LEITE	SETEMBRO 2020
REV	DESCRIÇÃO	REVISADO POR	RESP. TÉCNICO	DATA

DOCUMENTOS DE REFERÊNCIA:

- PLANO DE COMISSIONAMENTO - 30000393-03-OS5-G00-GRU-PL-0001
- CADERNO DE ENCARGOS E ESPECIFICAÇÕES - 30000393-03-OS5-G00-GRU-CE-0001
- MEMORIAL DESCRITIVO - 30000393-03-OS5-G00-AUT-MD-1001
- LISTA DE PONTOS - 30000393-03-OS5-G00-AUT-MD-2002
- PASSAGEM DE CABOS - 30000393-03-OS5-G00-AUT-MD-0003
- FOLHA DE DADOS - 30000393-03-OS5-G00-AUT-LM-0001

ARCHITECTUS	Nº DO CONTRATO 031/2019-CÓDIGO		
	PROCESSO 23380.000189/2017-19		
	COORDENADOR DA META MARLY ZIED		FISCAL DE CONTRATO TAMIRIS PAZ
	NOME DO ARQUIVO GED 30000393-03-OS5-G00-AUT-DE-1007-R02		
	NOME DO PROJETO / ÁREA CAMPUS FIOCRUZ RONDÔNIA		
	OBJETIVO CONSTRUÇÃO		
	Nº DA META 2017.027		DATA DEZEMBRO 2020
	TÍTULO DO PROJETO ARQUITETURA DO SISTEMA		ESCALA INDICADA
COORDENADOR ALEXANDRE LANDIM		RESPONSÁVEL TÉCNICO RAPHAEL LEITE	CO-RESPONSÁVEL TÉCNICO FELIPE BARRETO
EQUIPE ARCHITECTUS			



DOCUMENTOS DE REFERÊNCIA:

PLANO DE COMISSÃOAMENTO - 30000393-03-OS5-G00-GR-PL-0001
CADENERO DE ENCARGOS E ESPECIFICAÇÕES - 30000393-03-OS5-G00-GR-CE-0001
MEMORIAL DESCRITIVO - 30000393-03-OS5-G00-AUT-MD-0001
LISTA DE PONTOS - 30000393-03-OS5-G00-AUT-MD-0002
PASSAGEM DE CABOS - 30000393-03-OS5-G00-AUT-MD-0003
FOLHA DE DADOS - 30000393-03-OS5-G00-AUT-IL-MD-0001


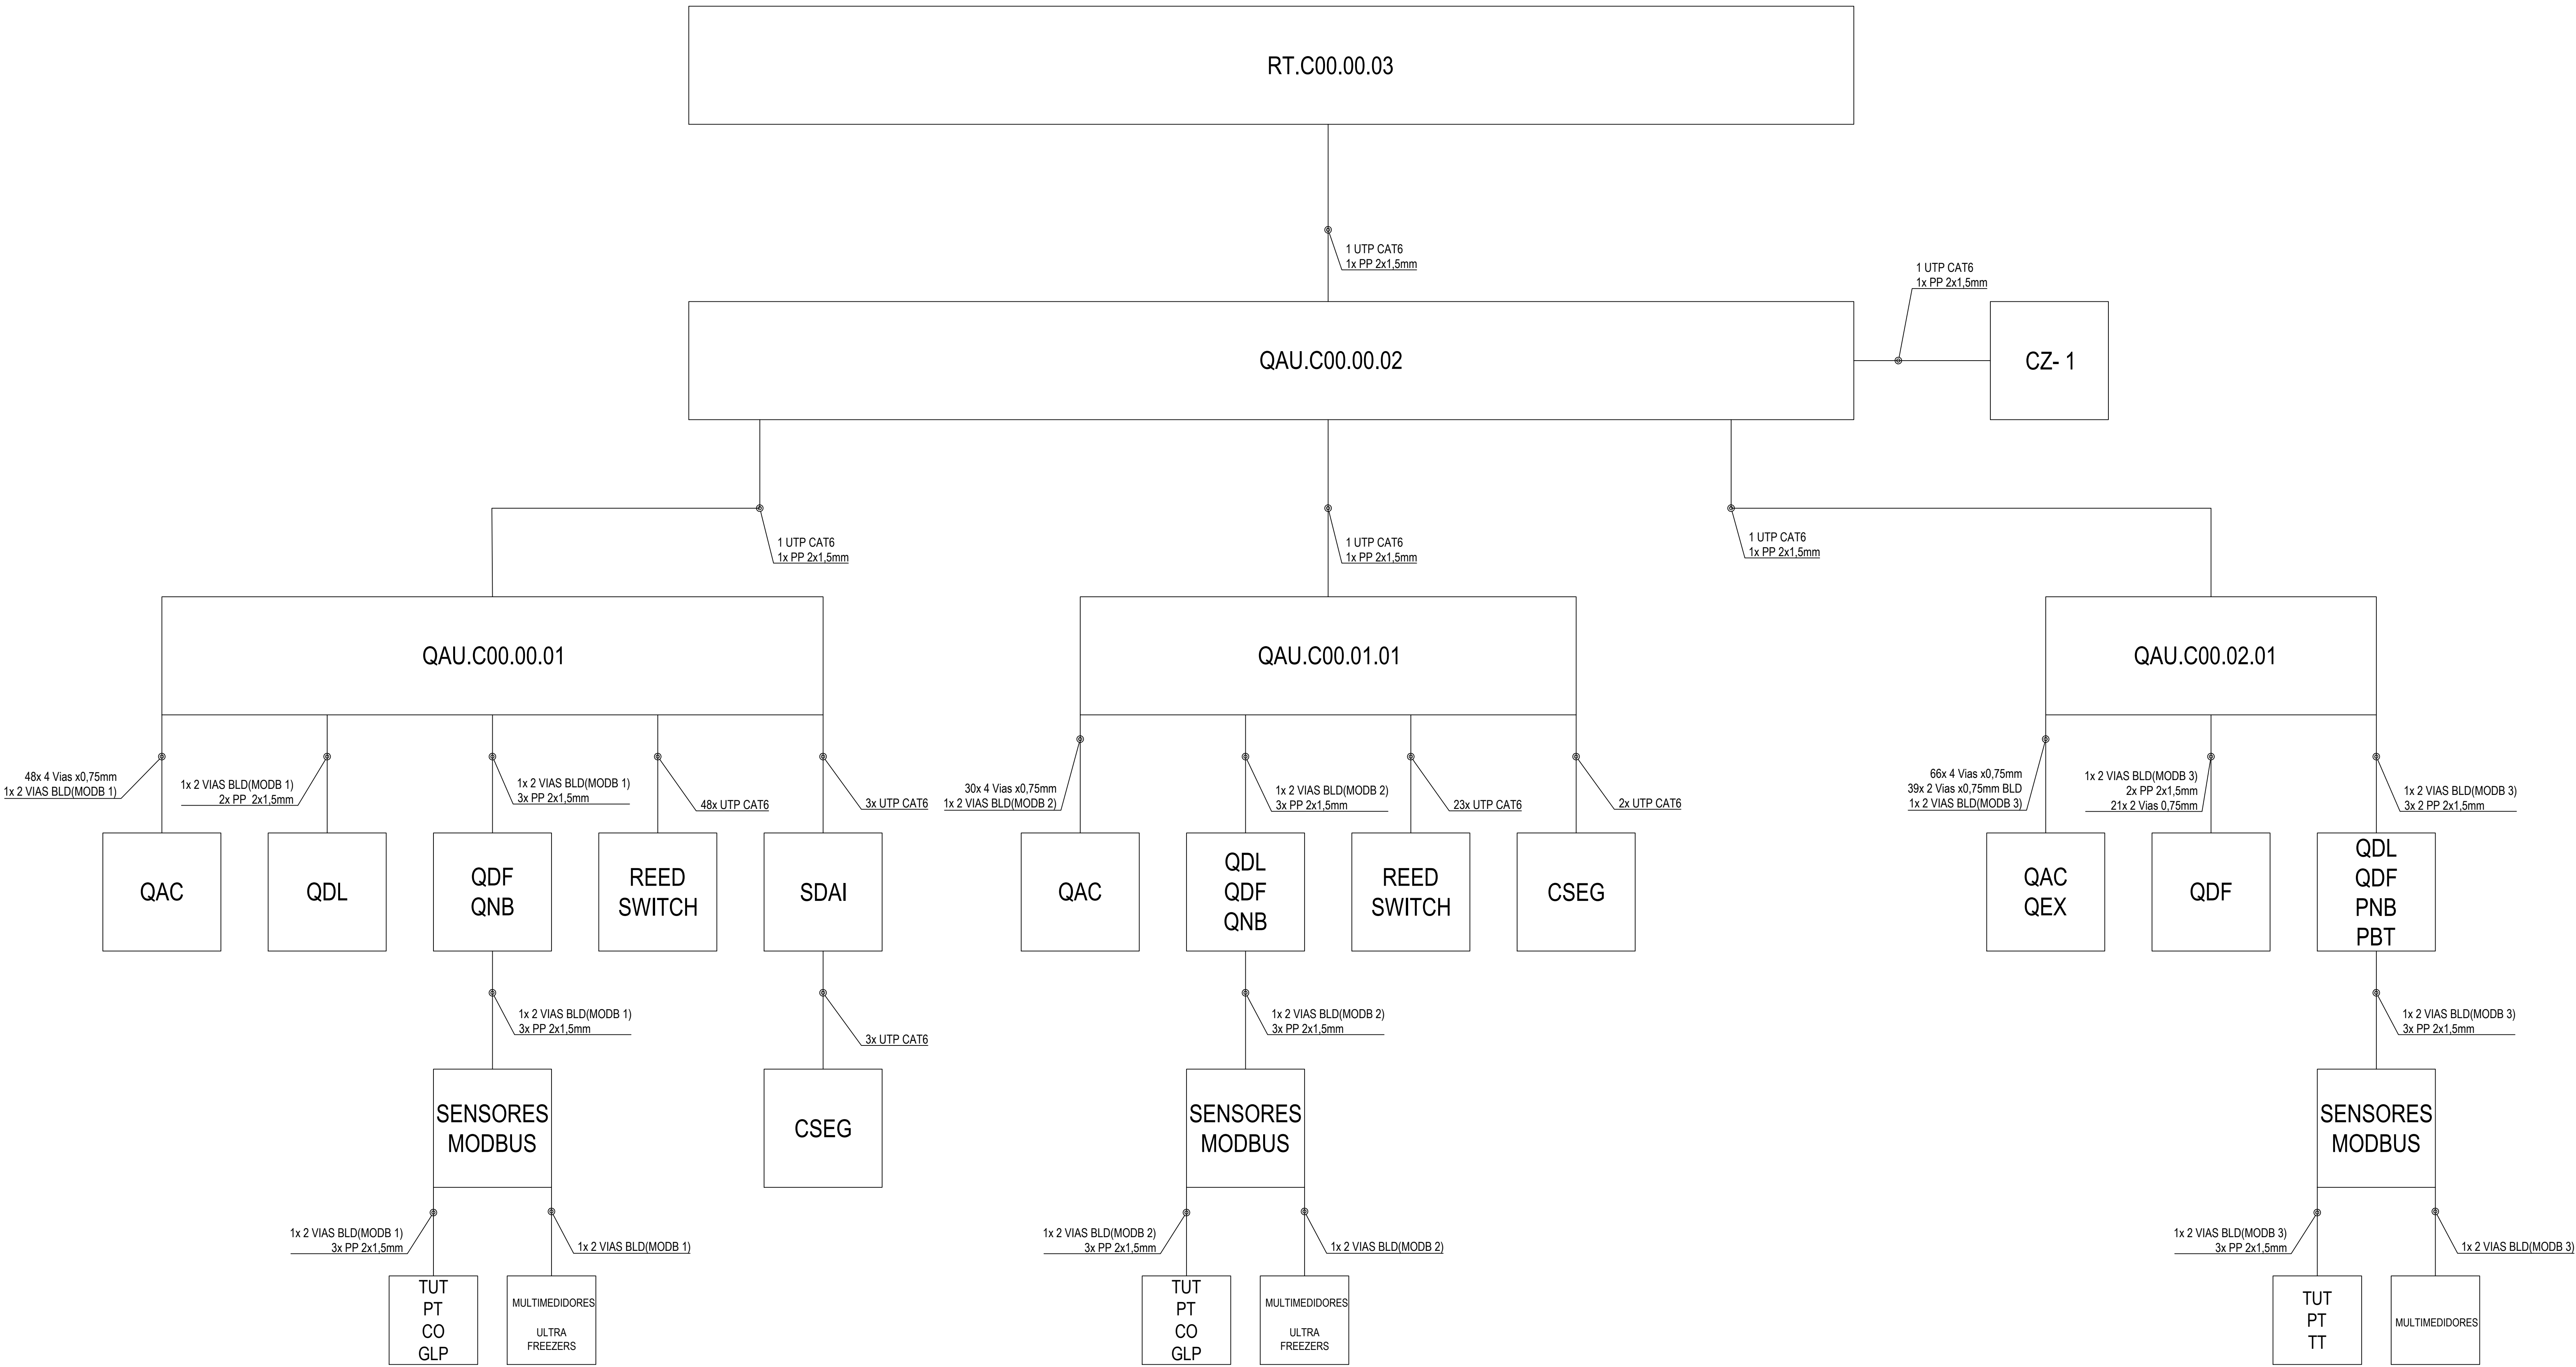
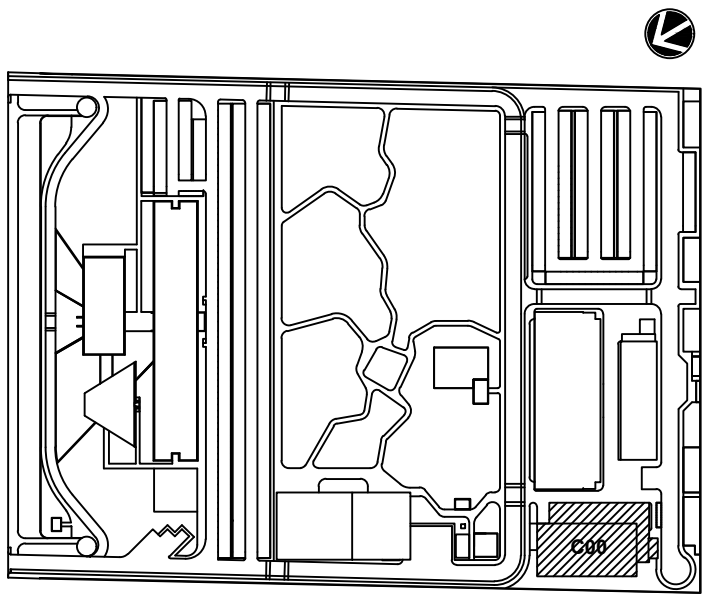
 <p>ARQUITECTUS Arquitetura e Engenharia</p>	<p>Nº DO CONTRATO 01012019-000IC</p>	
	<p>PROCESSO 25389-000/1807-19</p>	
<p>COORDENADOR TÍTULO MARLY ZIED</p>		<p>FISCAL DE CONTRATO TAMARES PAZ</p>
<p>NOME DO PROPOSTOR 300003393-03-058-C00-AUT-DE-1008-R02</p>		
<p>NOME DO PRESTO / ARTA CAMPUS FIOCRUZ RONDÔNIA CAMPUS E PESQUISA</p>		
<p>Município de São José</p> <p>FIOCRUZ Fundação Odonetto Onç</p> <p>Coordenação Geral de Infraestrutura das Campi Departamento de Projetos e Obras</p>	<p>Nº PREÇO 602</p> <p>6.0.1. O.R. RONDÔNIA DO ANQUIVO SERVIDE</p>	<p>SETOR EDIFICAÇÃO</p>
<p>OBJETIVO CONSTRUÇÃO</p> <p>TÍTULO DE PROJETO / SUBTÍTULO DE PROJETO AUTOMATIZAÇÃO</p> <p>TÍTULO DA PROPOSTA DETALHES EXECUTIVOS</p>	<p>Nº DA DATA 2017 / 0277</p>	<p>FASE PROJETO BÁSICO</p> <p>DATA DEZEMBRO 2020</p> <p>TIPO DA INDICADA</p>
<p>COORDENADOR ALEXANDRE LAMIM</p> <p>EQUIPE ARQUITECTUS</p>	<p>RESPONSÁVEL TÉCNICO RAFAELI LEITE</p>	<p>CO-RESPONSÁVEL TÉCNICO FELIPE BARRETO</p>

DIAGRAMA DE PASSAGEM DE CABOS








BLOCO DE ENSINO E PESQUISA
DIAGRAMA
SEM ESCALA



LOCALIZAÇÃO
SEM ESCALA

RO2	ATENDENDO A COMENTÁRIOS	FELIPE BARRETO	RAPHAEL LEITE	DEZEMBRO 2020
RO1	ATENDENDO A COMENTÁRIOS	FELIPE BARRETO	RAPHAEL LEITE	NOVEMBRO 2020
PROJ	EMISSÃO INICIAL	FELIPE BARRETO	RAPHAEL LEITE	SETEMBRO 2020
REV	DESCRIÇÃO	REVISADO POR	RESP. TÉCNICO	DATA

DOCUMENTOS DE REFERÊNCIA:
PLANO DE COMISSIONAMENTO - 30000393-03-OS5-G00-GR-L-0001
CADERNO DE ENCARGOS E ESPECIFICAÇÕES - 30000393-03-OS5-G00-GR-L-CE-0001
MEMORIAL DESCRITIVO - 30000393-03-OS5-G00-AUT-MD-1001
LISTA DE PONTOS - 30000393-03-OS5-G00-AUT-MD-2002
PASSAGEM DE CABOS - 30000393-03-OS5-G00-AUT-MD-0003
FOLHA DE DADOS - 30000393-03-OS5-G00-AUT-LM-0001

	Nº DO CONTRATO 031/2019-CÓDIGO		
	PROCESSO 23380.000189/2017-19		
	COORDENADOR DA META MARLY ZIED		FISCAL DE CONTRATO TAMIRIS PAZ
	NOME DO ARQUIVO GEO 30000393-03-OS5-G00-AUT-DE-1009-RO2		
	NOME DO PROJETO / ÁREA CAMPUS FIOCRUZ RONDÔNIA ENSINO E PESQUISA		
	Nº PRÉDIO RONDÔNIA		SETOR EDIFICAÇÃO
	OBJETIVO CONSTRUÇÃO		Nº DA META 2017.027
	TÍTULO DO PROJETO AUTOMAÇÃO		FASE PROJETO BÁSICO
	DIAGRAMA		DATA DEZEMBRO 2020
	COORDINADOR ALEXANDRE LANDIM		CO-RESPONSÁVEL TÉCNICO FELIPE BARRETO