


LEGENDA INSTALAÇÕES DRENAGEM	
PEÇA	DESCRIÇÃO
	TUBO DE QUEIDA DE ÁGUAS PLUVIAIS EM PVC.SR - PVC SÉRIE REFORÇADA - INDICADO
	RH-BALO HEMISFÉRICO EM FERRO FUNDIDO
	CAIXA SIFONADA 100x100x50mm COM PORTA GRELHA REDONDO E GRELHA REDONDA EM PVC CRIMADO
	CAIXA SIFONADA EM PVC 150x150x75mm - COM GRELHA ESCAMOTEÁVEL, GIRA FÁCIL
	JOELHO 90° EM PVC.SR - PVC SÉRIE REFORÇADA - OU PVC MARROM - #32, #40 (MARROM) DEMAS DIÂMETROS (BITOLA VARIADA)
	JOELHO 45° EM PVC.SR - PVC SÉRIE REFORÇADA - OU PVC MARROM - #32, 40 (MARROM) DEMAS DIÂMETROS (BITOLA VARIADA)
	REDUÇÃO EM PVC.SR - PVC SÉRIE REFORÇADA - ø (BITOLA VARIADA)
	JUNÇÃO SIMPLES EM PVC.SR - PVC SÉRIE REFORÇADA - ø (BITOLA VARIADA)
	JUNÇÃO DE REDUÇÃO EM PVC.SR - PVC SÉRIE REFORÇADA - ø (BITOLA VARIADA)
	JUNÇÃO DUPLA EM PVC.SR - PVC SÉRIE REFORÇADA - ø (BITOLA VARIADA)
	TUBULAÇÃO DRENOS EM PVC SOLDÁVEL MARROM - #32
	TUBULAÇÃO EM PVC.SR - PVC SÉRIE REFORÇADA - #40, #50, #75, #100, #150
	TUBULAÇÃO VINILFORT JEI - #200, #250
	CAIXA DE ÁREA 60 x 60 x VAR. cm EM ALVENARIA COM TAMPA EM CONCRETO
	CAIXA DE ÁREA 80 x 80 x VAR. cm EM ALVENARIA COM TAMPA EM CONCRETO
	POÇO DE VISITA ø=1,10 x VAR. cm EM ANEIS DE CONCRETO COM TAMPA EM CONCRETO
	CA-C00-00 CI.TOP. PROF. CI.FUNDO INDICAÇÃO DO EMPREENDIMENTO (C00 - BLOCO DE ENSINO E PESQUISA), DA NUMERAÇÃO DA CAIXA DE ÁREA, COTA DE TOPO, COTA DE FUNDO E PROFUNDIDADE
	AP-01 #100 TUBO DE CAPTAÇÃO DE ÁGUAS PLUVIAIS
	INDICAÇÃO DE TUBO QUE SOBE, PASSA E DESCE
NOTAS GERAIS	
- A REDE DE DRENOS CORRE PELO FORRO NO PAV. TERREO E PAV. SUPERIOR, E PELO TETO NO PAV. TÉCNICO.	

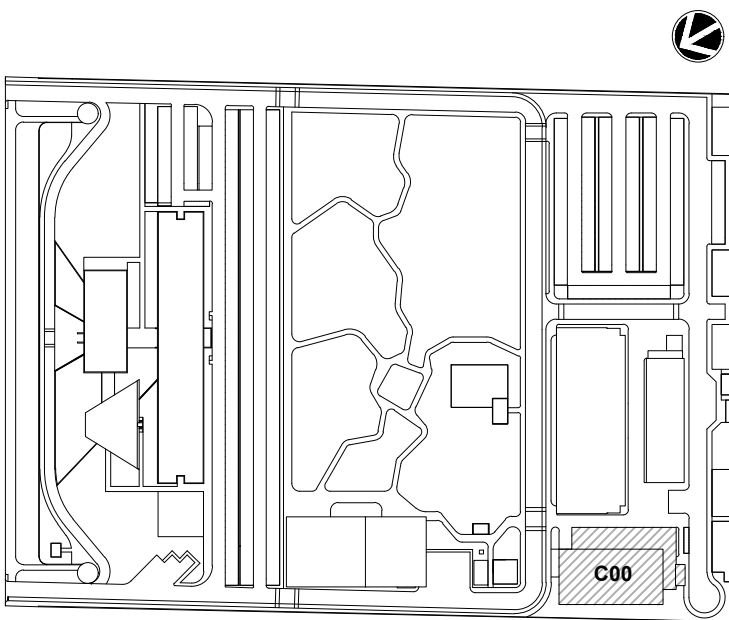

LOCALIZAÇÃO
SEM ESCALA


R01	ATENDENDO A COMENTÁRIOS	AMÉRICO FARIAS	ALLISSON CORDEIRO	OUTUBRO 2020
R00	EMIÇÃO INICIAL	AMÉRICO FARIAS	ALLISSON CORDEIRO	SETEMBRO 2020
REV	DESCRIÇÃO	REVISADO POR	RESP. TÉCNICO	DATA

DOCUMENTOS DE REFERÊNCIA:
PLANO DE COMISSONAMENTO - 30000393-03-OS5-G00-GR1-PL-0001
CADERNO DE ENCARGOS E ESPECIFICAÇÕES - 30000393-03-OS8-C00-GR1-CE-1001
MEMORIAL DE CÁLCULO E DESCRITIVO - 30000393-03-OS5-G00-PLU-MC-1001

	Nº DO CONTRATO 031/2019-COGIC	
	PROCESSO 25389.000189/2017-19	
	COORDENADOR DA META MARLY ZIED	
	FISCAL DE CONTRATO TAMIRES PAZ	
	NOME DO ARQUIVO GEO 30000393-03-OS8-C00-PLU-DE-1001-R01	
	NOME DO PROJETO / ÁREA CAMPUS FIOCRUZ RONDÔNIA ENSINO E PESQUISA	
	Nº PROJETO 602	SETOR EDIFICAÇÃO
	O.E. / O.R.	NOME DO ARQUIVO SIENGE
OBJETIVO CONSTRUÇÃO		FASE PROJETO EXECUTIVO
TÍTULO DA PRANCHIA PL. BAIXA PAV. TERREO		DATA OUTUBRO 2020
COORDENADOR ALEXANDRE LANDIM		ESCALA INDICADA
RESPONSÁVEL TÉCNICO ALLISSON CORDEIRO		CO-RESPONSÁVEL TÉCNICO AMÉRICO FARIAS
EQUIPE ARCHITECTUS		


PLU-1001

PRANCHA A1/EST - 1189 x 594mm

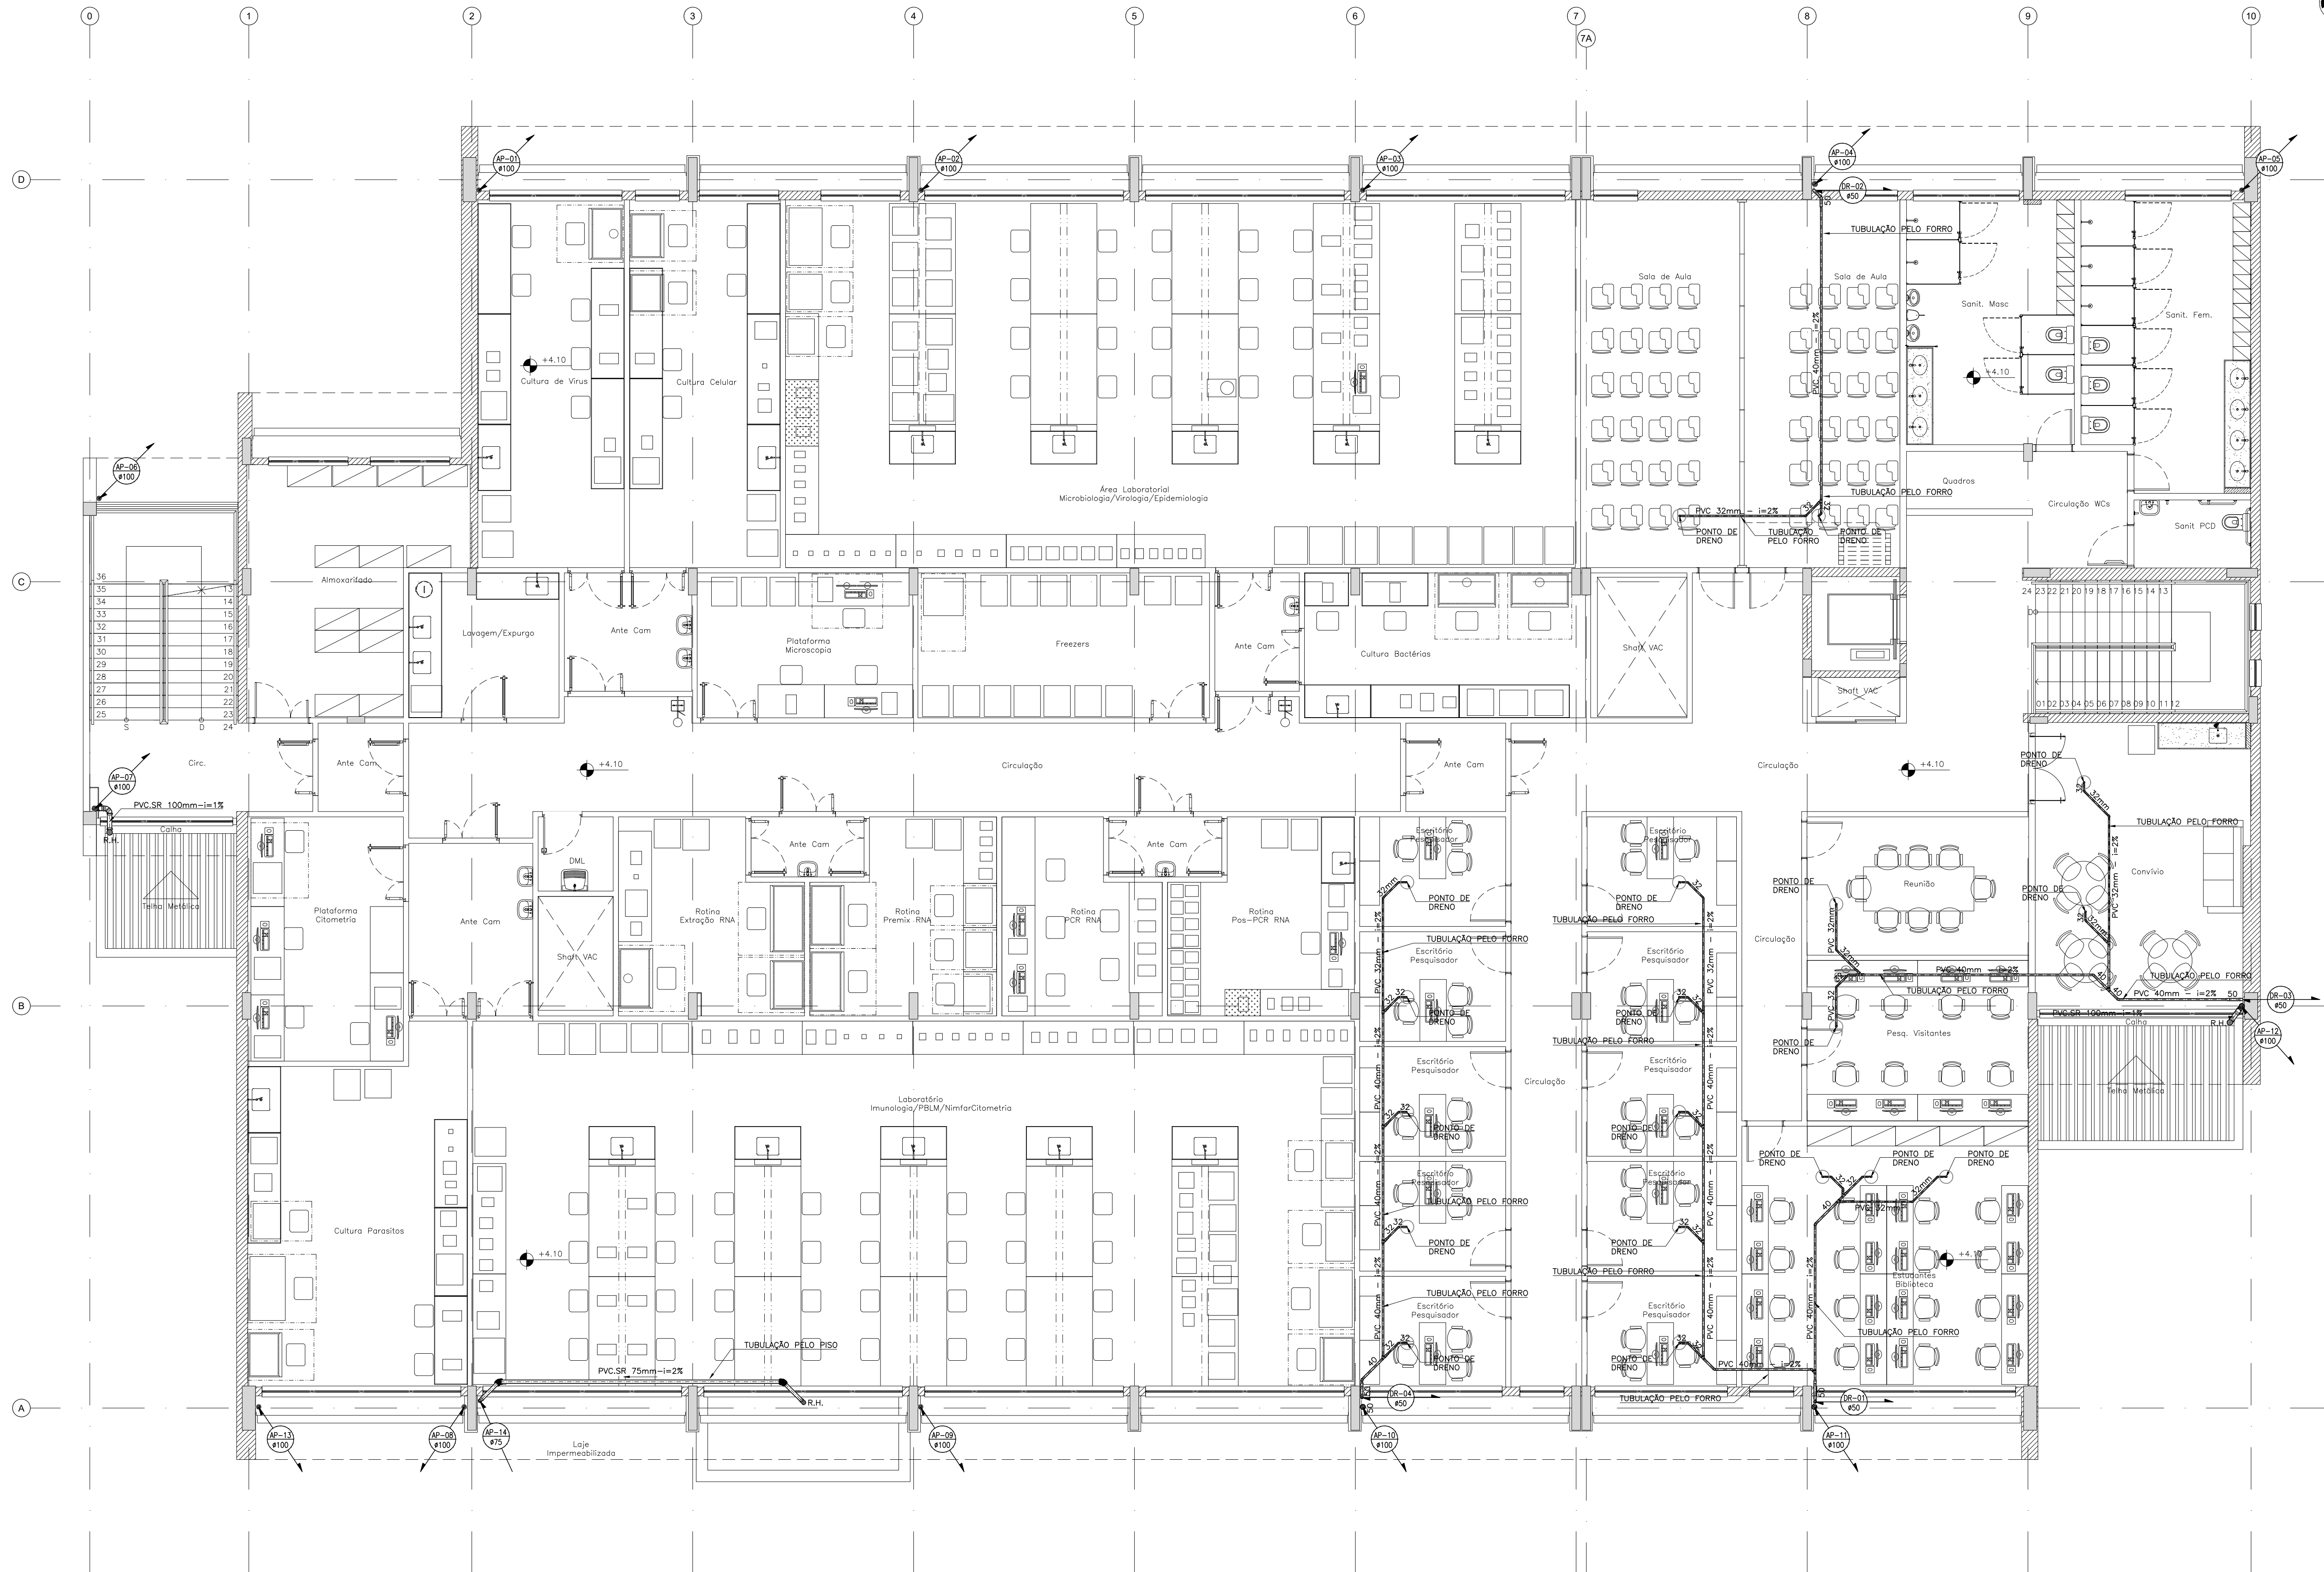

011 BLOCO DE ENSINO E PESQUISA
PL. BAIXA PAV. SUPERIOR
ESCALA 1/75

LEGENDA INSTALAÇÕES DRENAGEM	
PEÇA	DESCRIÇÃO
	TUBO DE QUEIDA DE ÁGUAS PLUVIAIS EM PVC.SR - PVC SÉRIE REFORÇADA - INDICADO
	RH-RALO HEMISFÉRICO EM FERRO FUNDIDO
	CAIXA SIFONADA 100x100x50mm COM PORTA GRELHA REDONDO E GRELHA REDONDA EM PVC CROMADO
	CAIXA SIFONADA EM PVC 150x150x75mm - COM GRELHA ESCAMOTEÁVEL, GIRA FÁCIL
	JOELHO 90° EM PVC.SR - PVC SÉRIE REFORÇADA - OU PVC MARROM - #32, #40 (MARROM) DE DIÂMETROS (BITOLA VARIADA)
	JOELHO 45° EM PVC.SR - PVC SÉRIE REFORÇADA - OU PVC MARROM - #32, 40 (MARROM) DE DIÂMETROS (BITOLA VARIADA)
	REDUÇÃO EM PVC.SR - PVC SÉRIE REFORÇADA - Ø (BITOLA VARIADA)
	JUNCÃO SIMPLES EM PVC.SR - PVC SÉRIE REFORÇADA - Ø (BITOLA VARIADA)
	JUNCÃO DE REDUÇÃO EM PVC.SR - PVC SÉRIE REFORÇADA - Ø (BITOLA VARIADA)
	JUNCÃO DUPLA EM PVC.SR - PVC SÉRIE REFORÇADA - Ø (BITOLA VARIADA)
	TUBULAÇÃO DRENOS EM PVC SOLDÁVEL MARROM - #32
	TUBULAÇÃO EM PVC.SR - PVC SÉRIE REFORÇADA - #40, #50, #75, #100, #150
	TUBULAÇÃO VINILFORT JET - #200, #250
	CAIXA DE ÁREA 60 x 60 x VAR. cm EM ALVENARIA COM TAMPAS EM CONCRETO
	CAIXA DE ÁREA 80 x 80 x VAR. cm EM ALVENARIA COM TAMPAS EM CONCRETO
	POÇO DE VISITA 8x1,10 x VAR. cm EM ANEL DE CONCRETO COM TAMPAS EM CONCRETO
	CA-COD-00 CI.TOP. PROF. CI.FUNDO
	TUBO DE CAPTAÇÃO DE ÁGUAS PLUVIAIS
	INDICAÇÃO DE TUBO QUE SOBE, PASSA E DESCE
NOTAS GERAIS	
- A REDE DE DRENOS CORRE PELO FORRO NO PAV. TERREO E PAV. SUPERIOR, E PELO TETO NO PAV. TÉCNICO.	

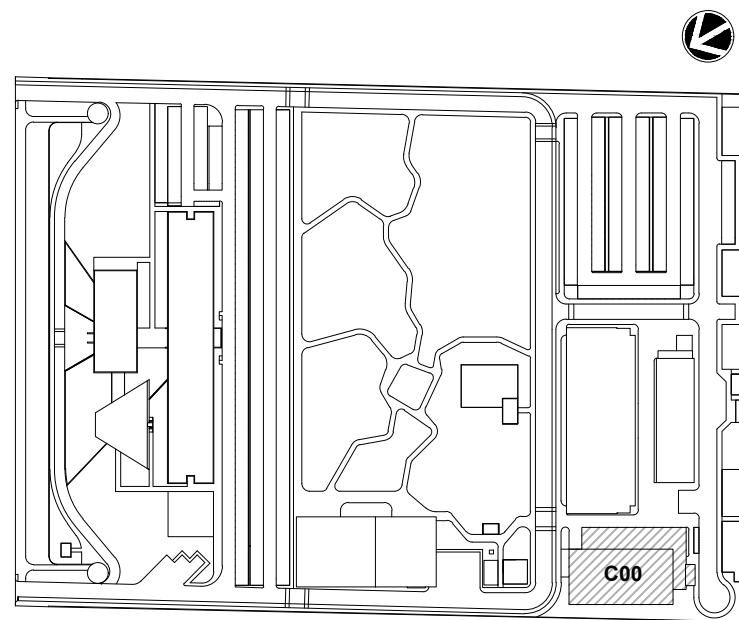


LOCALIZAÇÃO
SEM ESCALA

R01	ATENDENDO A COMENTÁRIOS	AMÉRICO FARIAS	ALLISSON CORDEIRO	OUTUBRO 2020
R00	EMISSIONAL INICIAL	AMÉRICO FARIAS	ALLISSON CORDEIRO	SETEMBRO 2020
REV	DESCRIÇÃO	REVISADO POR	RESP. TÉCNICO	DATA


DOCUMENTOS DE REFERÊNCIA:
PLANO DE COMISSÃO - 30000393-03-OS5-G00-GR1-PL-0001
CADERNO DE ENCARGOS E ESPECIFICAÇÕES - 30000393-03-OS8-C00-GR1-CE-1001
MEMORIAL DE CÁLCULO E DESCRITIVO - 30000393-03-OS5-G00-PLU-MC-1001

	Nº DO CONTRATO 031/2019-COGIC	
	PROCESSO 25389.000189/2017-19	
	COORDENADOR DA META MARLY ZIED	FISCAL DE CONTRATO TAMIRES PAZ
	NOME DO ARQUIVO GEO 30000393-03-OS8-C00-PLU-DE-1002-R01	
	NOME DO PROJETO / ÁREA CAMPUS FIOCRUZ RONDÔNIA ENSINO E PESQUISA	
	Nº PROJETO 602	SETOR EDIFICAÇÃO
OBJETIVO CONSTRUÇÃO	Nº DA META 2017.027	NOME DO ARQUIVO SIENGE
	FASE PROJETO EXECUTIVO	
TÍTULO DA PRANCHA PL. BAIXA PAV. SUPERIOR		DATA OUTUBRO 2020
COORDENADOR ALEXANDRE LANDIM		RESPONSÁVEL TÉCNICO ALLISSON CORDEIRO
EQUIPE ARCHITECTUS		CO-RESPONSÁVEL TÉCNICO AMÉRICO FARIAS

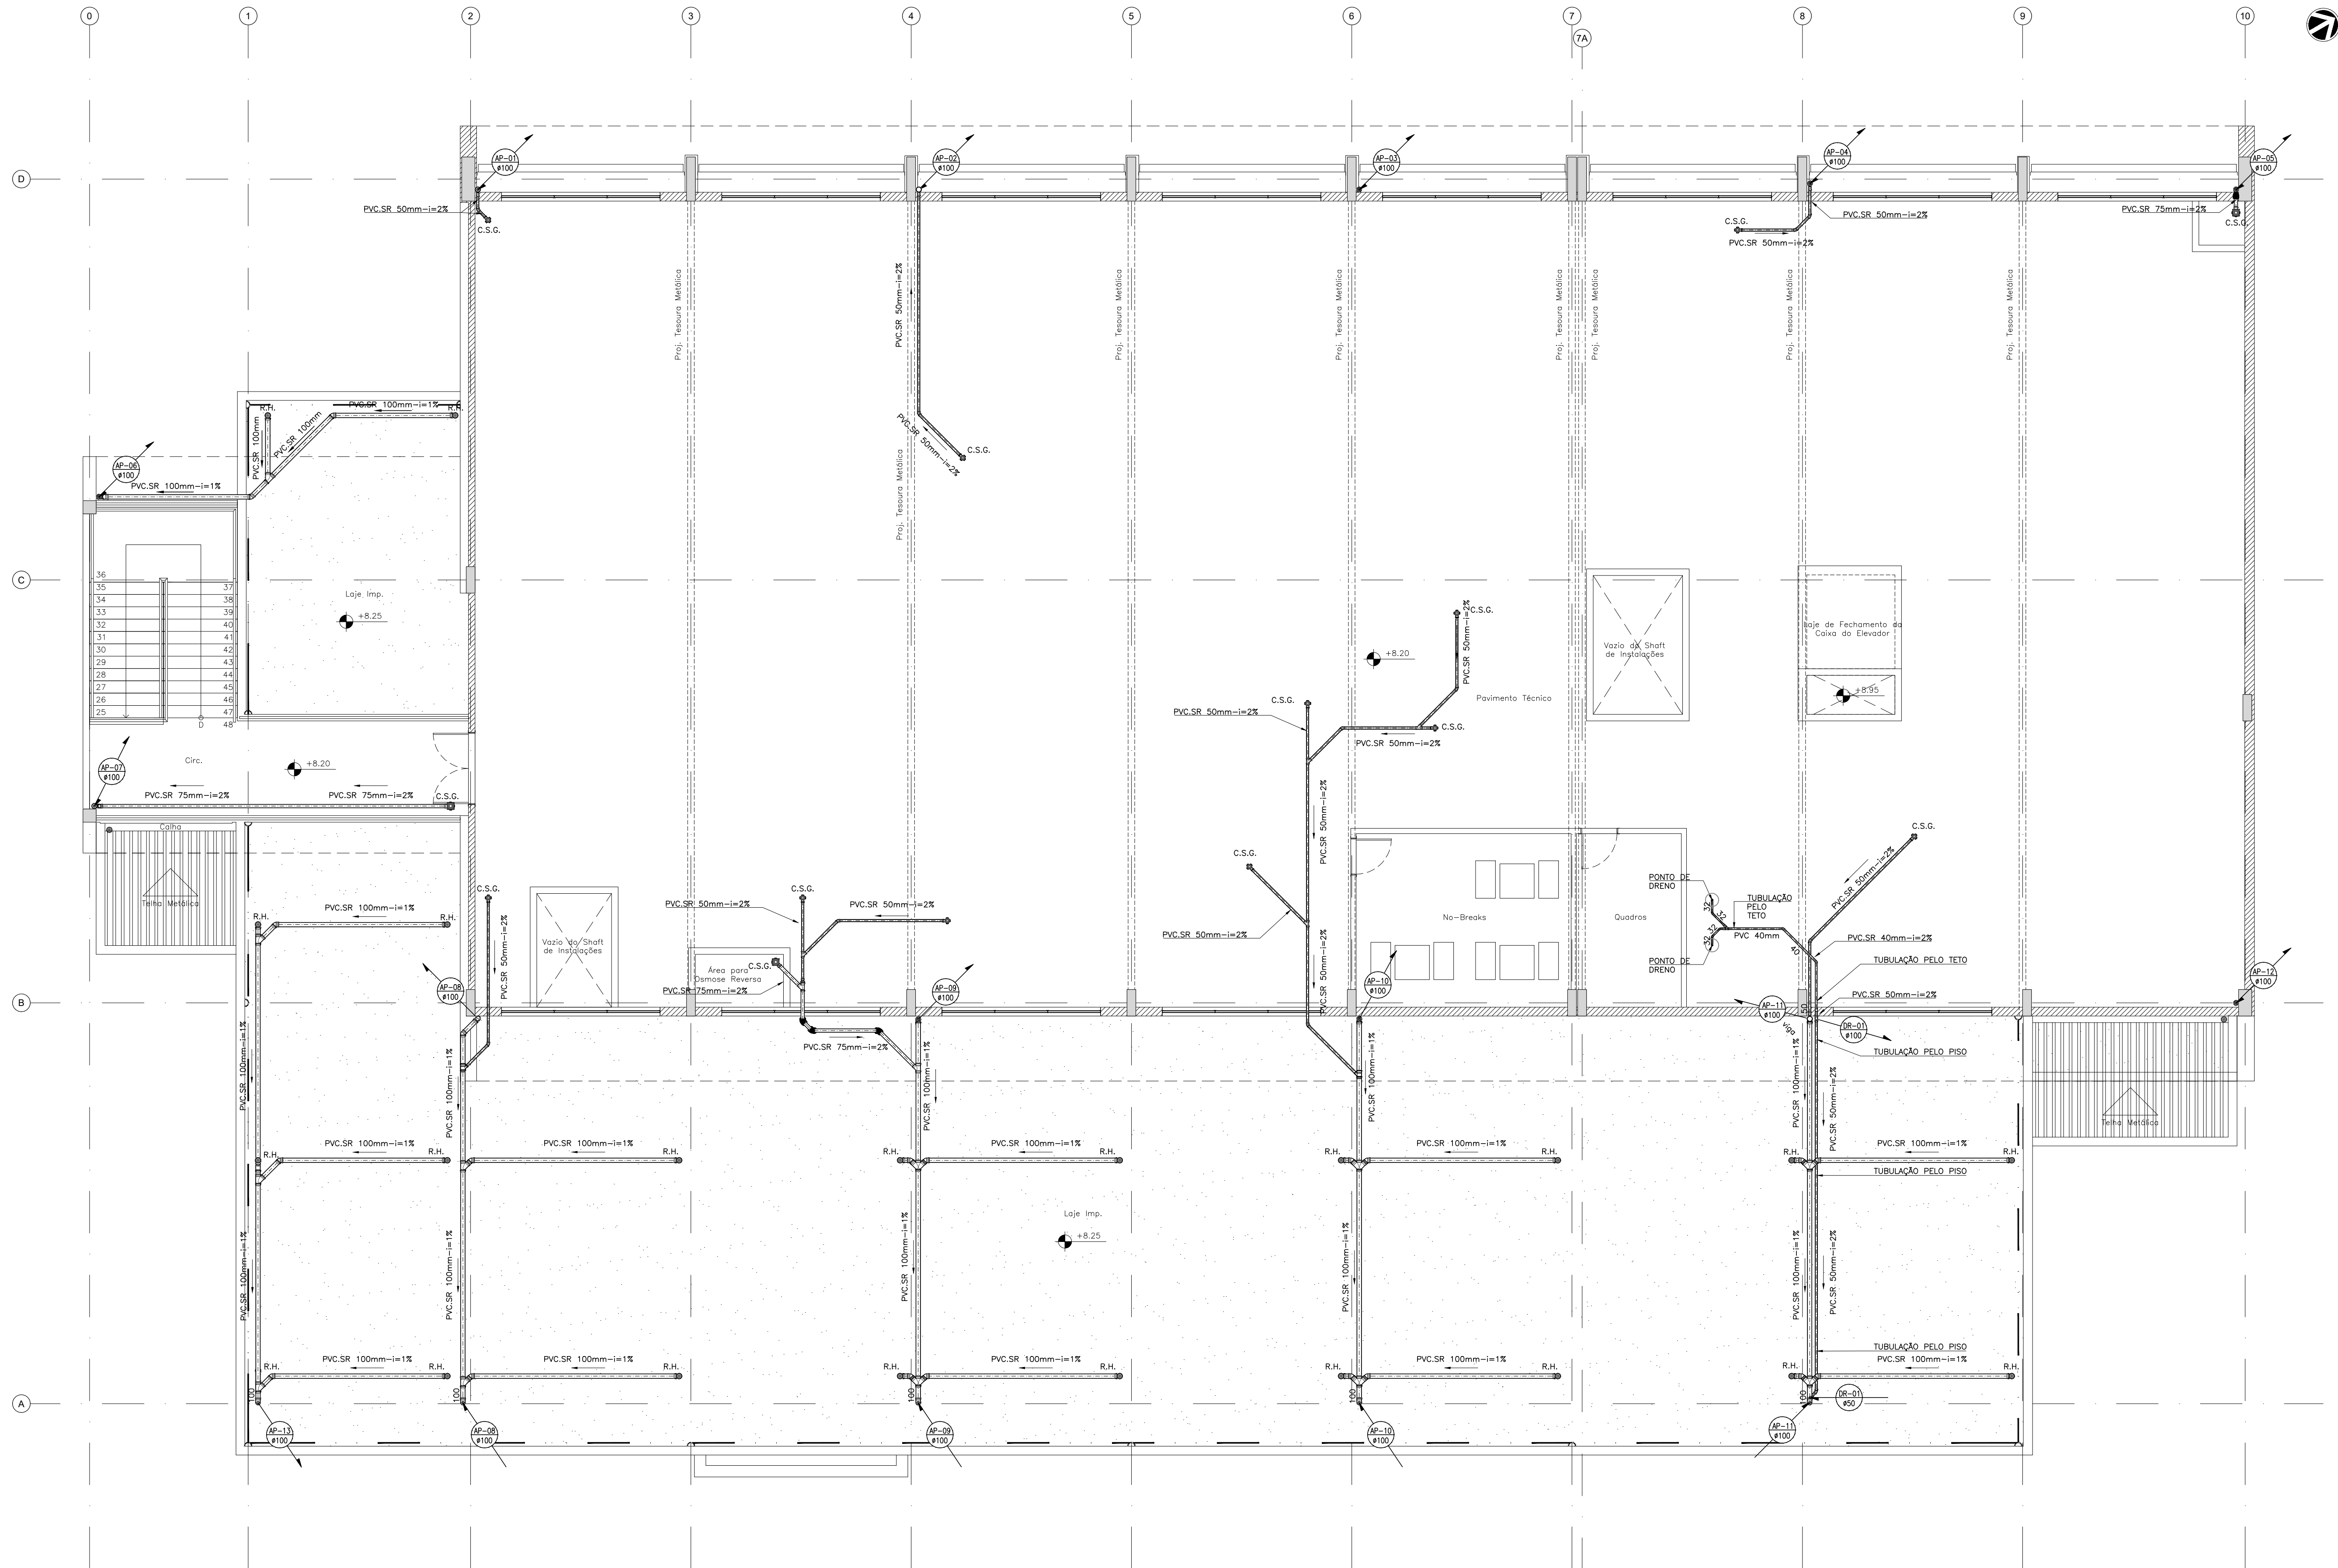

BLOCO DE ENSINO E PESQUISA
PL. BAIXA PAV. TÉCNICO
ESCALA 1:75

LEGENDA INSTALAÇÕES DRENAGEM	
PEÇA	DESCRIÇÃO
	TUBO DE QUEIDA DE ÁGUAS PLUVIAIS EM PVC.SR - PVC SÉRIE REFORÇADA - INDICADO
	RH-BALO HEMISFÉRICO EM FERRO FUNDIDO
	CAIXA SIFONADA 100x100x50mm COM PORTA GRELHA REDONDO E GRELHA REDONDA EM PVC CROMADO
	CAIXA SIFONADA EM PVC 150x150x75mm - COM GRELHA ESCAMOTEÁVEL, GIRA FÁCIL
	JOELHO 90° EM PVC.SR - PVC SÉRIE REFORÇADA - OU PVC MARROM - Ø32, Ø40 (MARROM) DEMAS DIÂMETROS (BITOLA VARIADA)
	JOELHO 45° EM PVC.SR - PVC SÉRIE REFORÇADA - OU PVC MARROM - Ø32, 40 (MARROM) DEMAS DIÂMETROS (BITOLA VARIADA)
	REDUÇÃO EM PVC.SR - PVC SÉRIE REFORÇADA - Ø (BITOLA VARIADA)
	JUNÇÃO SIMPLES EM PVC.SR - PVC SÉRIE REFORÇADA - Ø (BITOLA VARIADA)
	JUNÇÃO DE REDUÇÃO EM PVC.SR - PVC SÉRIE REFORÇADA - Ø (BITOLA VARIADA)
	JUNÇÃO DUPLA EM PVC.SR - PVC SÉRIE REFORÇADA - Ø (BITOLA VARIADA)
	TUBULAÇÃO DRENOS EM PVC SOLDÁVEL MARROM - Ø32
	TUBULAÇÃO EM PVC.SR - PVC SÉRIE REFORÇADA - Ø40, Ø50, Ø75, Ø100, Ø150
	TUBULAÇÃO VINILFORT JEI - Ø200, Ø250
	CAIXA DE ÁREA 60 x 60 x VAR. cm EM ALVENARIA COM TAMPA EM CONCRETO
	CAIXA DE ÁREA 80 x 80 x VAR. cm EM ALVENARIA COM TAMPA EM CONCRETO
	POÇO DE VISITA Ø=1,10 x VAR. cm EM ANEL DE CONCRETO COM TAMPA EM CONCRETO
CA-COD-00 CT.TOP.O CT.FUNDO	INDICAÇÃO DO EMPREENDIMENTO (COD - BLOCO DE ENSINO E PESQUISA), DA NUMERAÇÃO DA CAIXA DE ÁREA, COTA DE TOPO, COTA DE FUNDO E PROFUNDIDADE
	TUBO DE CAPTAÇÃO DE ÁGUAS PLUVIAIS
	INDICAÇÃO DE TUBO QUE SOBE, PASSA E DESCE
NOTAS GERAIS	
- A REDE DE DRENOS CORRE PELO FORRO NO PAV. TERREO E PAV. SUPERIOR, E PELO TETO NO PAV. TÉCNICO.	

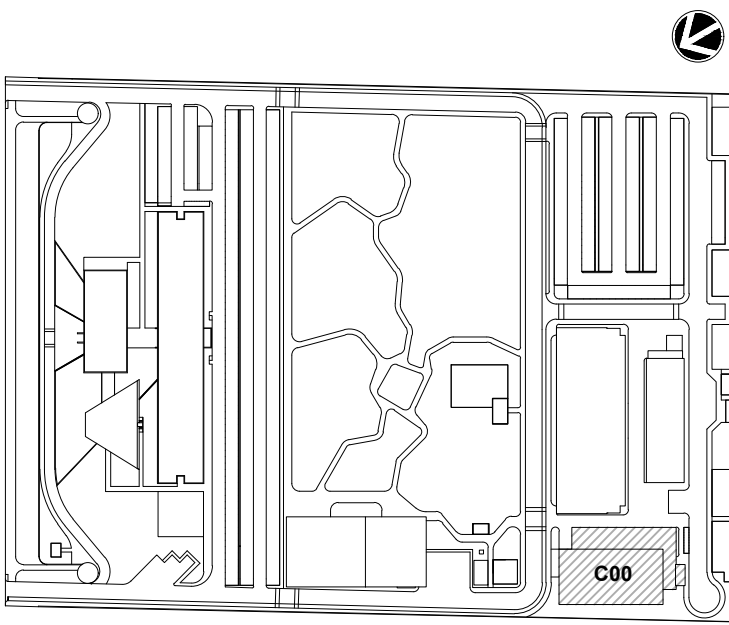


LOCALIZAÇÃO
SEM ESCALA

LEG. EDIFICAÇÕES:
C00 - ENSINO E PESQUISA

R01	ATENDENDO A COMENTÁRIOS	AMÉRICO FARIAS	ALLISSON CORDEIRO	OUTUBRO 2020
R00	EMIÇÃO INICIAL	AMÉRICO FARIAS	ALLISSON CORDEIRO	SETEMBRO 2020
REV	DESCRIÇÃO	REVISADO POR	RESP. TÉCNICO	DATA


DOCUMENTOS DE REFERÊNCIA:
PLANO DE COMISSONAMENTO - 30000393-03-OS5-G00-GR1-PL-0001
CADERNO DE ENCARGOS E ESPECIFICAÇÕES - 30000393-03-OS8-C00-GR1-CE-1001
MEMORIAL DE CÁLCULO E DESCRITIVO - 30000393-03-OS5-G00-PLU-MC-1001

	Nº DO CONTRATO 031/2019-COGIC	
	PROCESSO 25389.000169/2017-19	
	COORDENADOR DA META MARLY ZIED	FISCAL DE CONTRATO TAMIRES PAZ
	NOME DO ARQUIVO GEO 30000393-03-OS8-C00-PLU-DE-1003-R01	
	NOME DO PROJETO / ÁREA CAMPUS FIOCRUZ RONDÔNIA ENSINO E PESQUISA	
	Nº PROJETO 602	SETOR EDIFICAÇÃO
	OBJETIVO CONSTRUÇÃO	
	Nº DA META 2017.027	NOME DO ARQUIVO SIENGE
TIPO DE PROJETO / SUBTIPO DE PROJETO ÁGUAS PLUVIAIS		FASE PROJETO EXECUTIVO
TÍTULO DA PRANCHIA PL. BAIXA PAV. TÉCNICO		DATA OUTUBRO 2020
COORDENADOR ALEXANDRE LANDIM		RESPONSÁVEL TÉCNICO ALLISSON CORDEIRO
EQUIPE ARCHITECTUS		CO-RESPONSÁVEL TÉCNICO AMÉRICO FARIAS

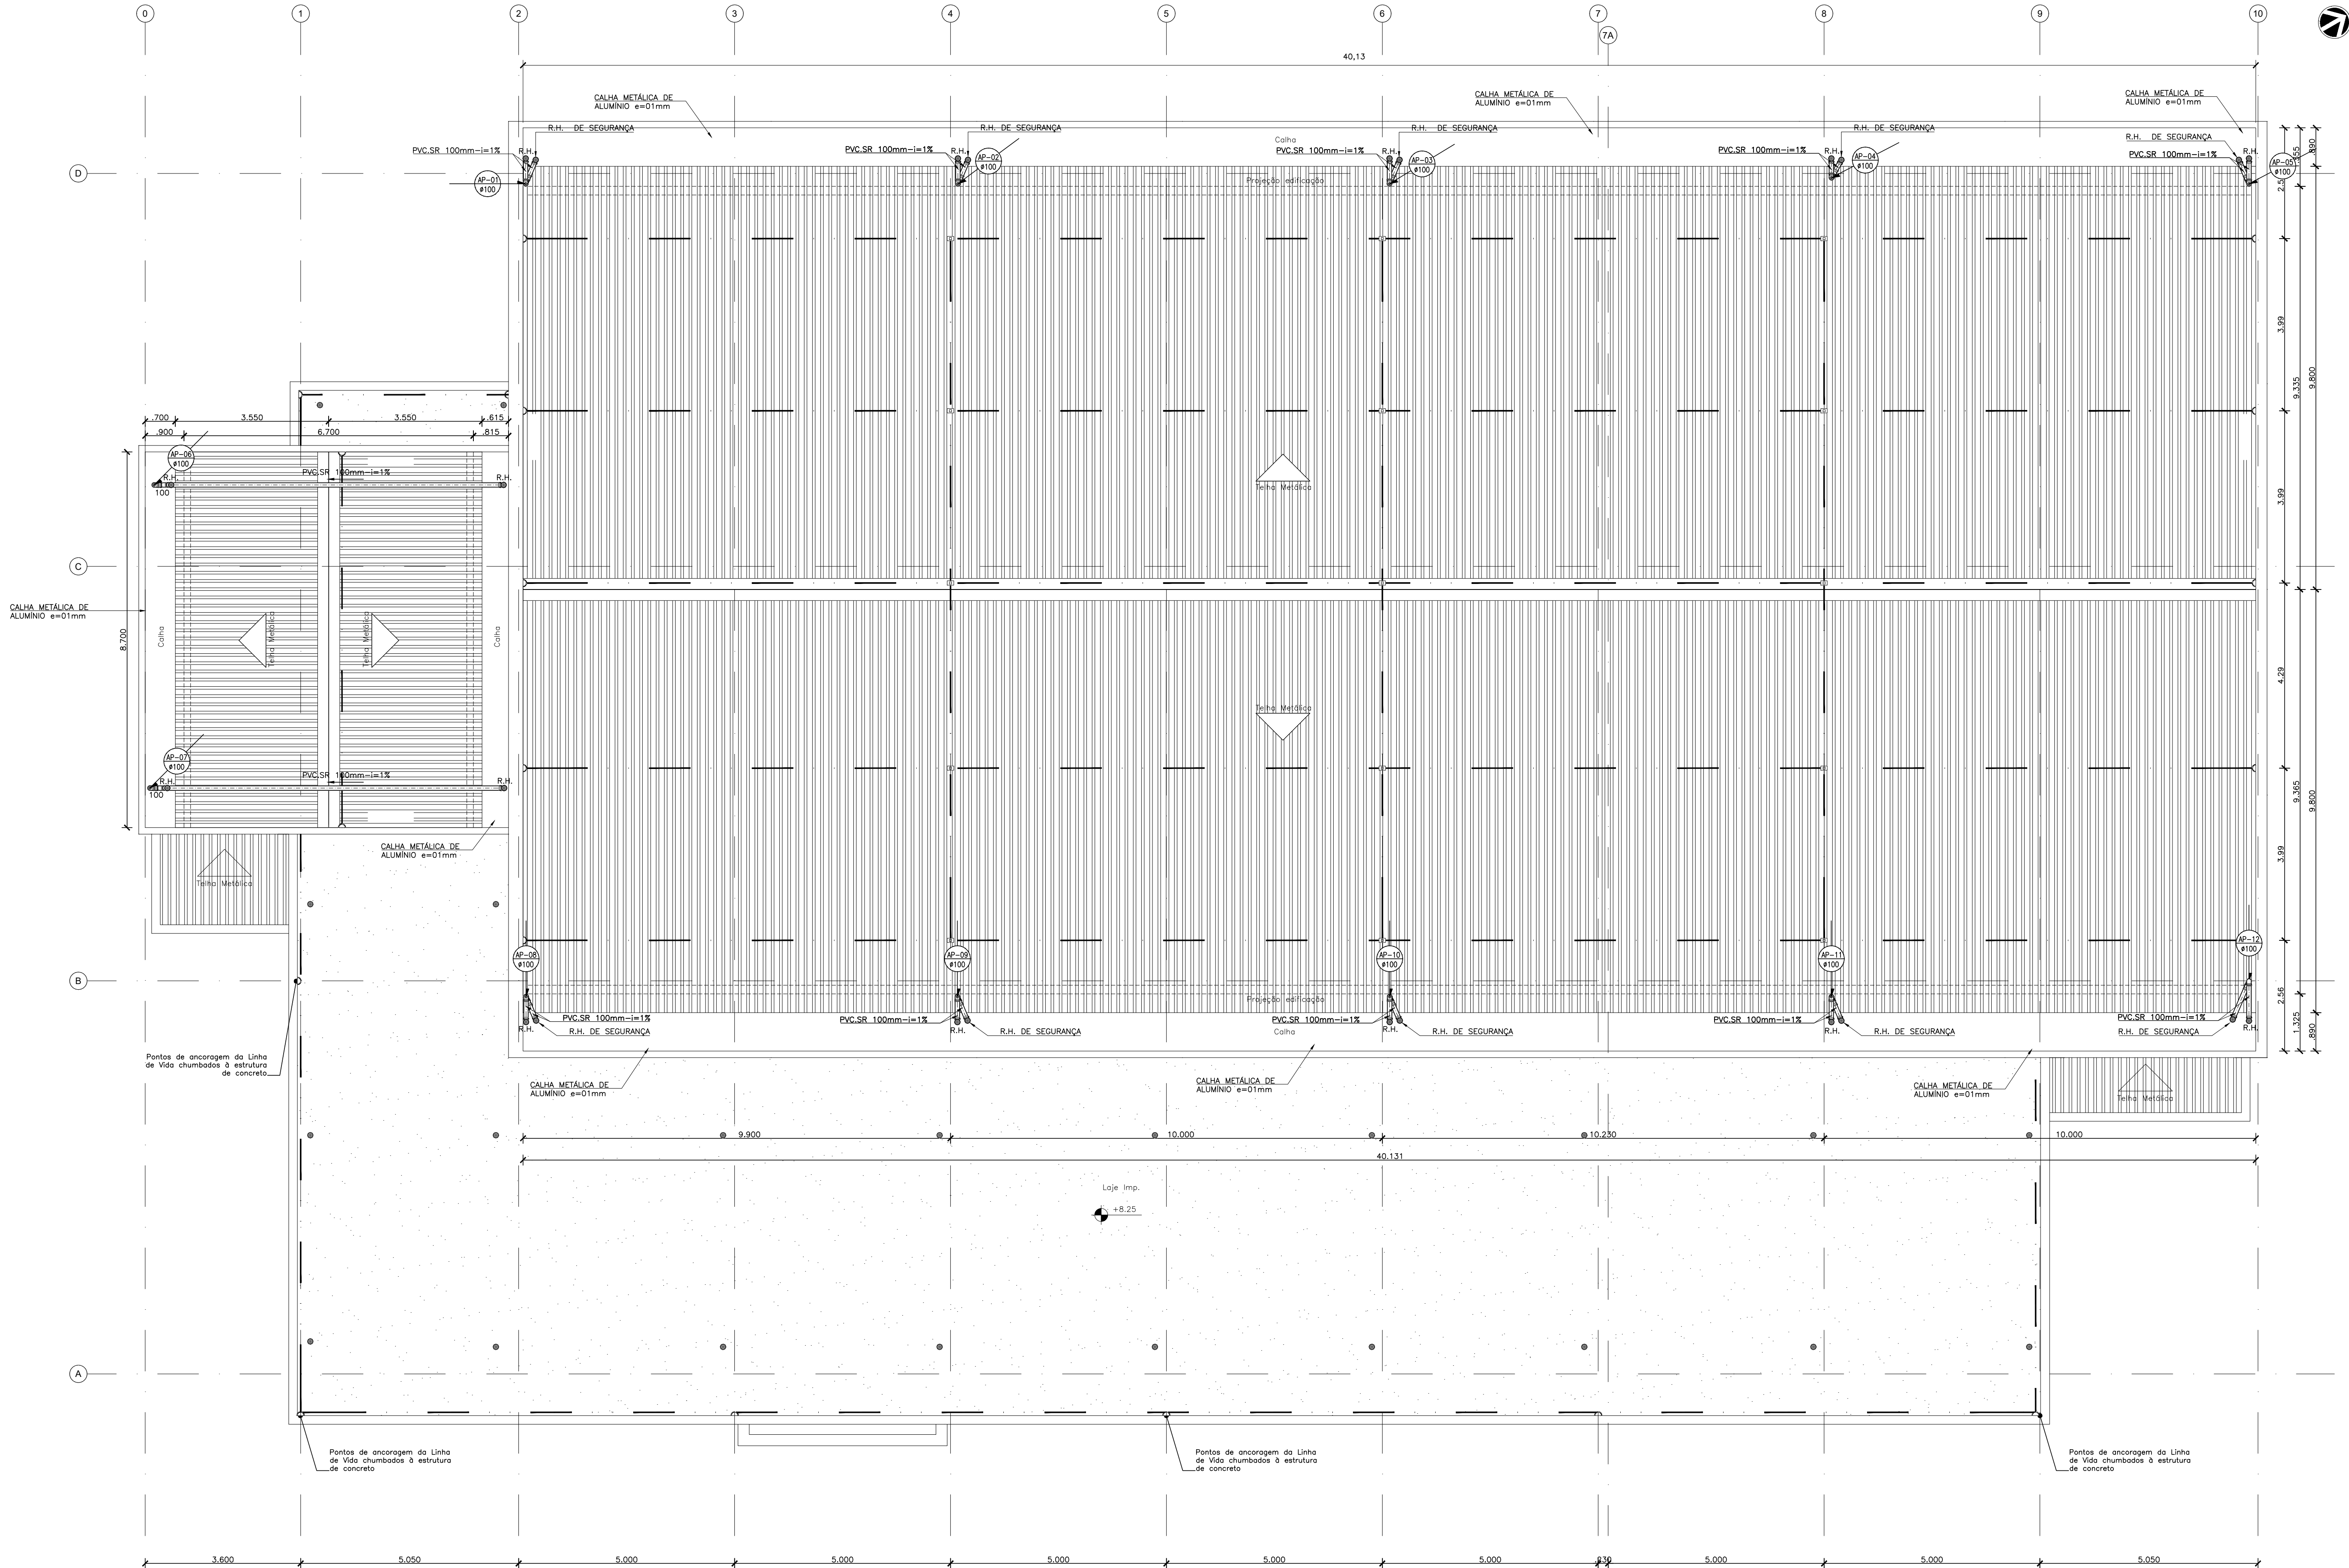

011 BLOCO DE ENSINO E PESQUISA
PL. DE COBERTA
ESCALA 1:75

LEGENDA INSTALAÇÕES DRENAGEM	
PEÇA	DESCRIÇÃO
	TUBO DE QUEIDA DE ÁGUAS PLUVIAIS EM PVC.SR – PVC SÉRIE REFORÇADA – INDICADO
	RH-BALO HEMISFÉRICO EM FERRO FUNDIDO
	CAIXA SIFONADA 100x100x50mm COM PORTA GRELHA REDONDO E GRELHA REDONDA EM PVC CROMADO
	CAIXA SIFONADA EM PVC 150x150x75mm – COM GRELHA ESCAMOTEÁVEL, GIRA FÁCIL
	JOELHO 90° EM PVC.SR – PVC SÉRIE REFORÇADA – OU PVC MARROM – Ø32, Ø40 (MARROM) DEMAS DIÂMETROS (BITOLA VARIADA)
	JOELHO 45° EM PVC.SR – PVC SÉRIE REFORÇADA – OU PVC MARROM – Ø32, 40 (MARROM) DEMAS DIÂMETROS (BITOLA VARIADA)
	REDUÇÃO EM PVC.SR – PVC SÉRIE REFORÇADA – Ø (BITOLA VARIADA)
	JUNÇÃO SIMPLES EM PVC.SR – PVC SÉRIE REFORÇADA – Ø (BITOLA VARIADA)
	JUNÇÃO DE REDUÇÃO EM PVC.SR – PVC SÉRIE REFORÇADA – Ø (BITOLA VARIADA)
	JUNÇÃO DUPLA EM PVC.SR – PVC SÉRIE REFORÇADA – Ø (BITOLA VARIADA)
	TUBULAÇÃO DRENOS EM PVC SOLDÁVEL MARROM – Ø32
	TUBULAÇÃO EM PVC.SR – PVC SÉRIE REFORÇADA – Ø40, Ø50, Ø75, Ø100, Ø150
	TUBULAÇÃO VINILFORT JET – Ø200, Ø250
	CAIXA DE ÁREA 60 x 60 x VAR. cm EM ALVENARIA COM TAMPA EM CONCRETO
	CAIXA DE ÁREA 80 x 80 x VAR. cm EM ALVENARIA COM TAMPA EM CONCRETO
	POÇO DE VISITA Ø=1,10 x VAR. cm EM ANEL DE CONCRETO COM TAMPA EM CONCRETO
	INDICAÇÃO DO EMPREENDIMENTO (COD – BLOCO DE ENSINO E PESQUISA), DA NUMERAÇÃO DA CAIXA DE ÁREA, COTA DE TOPO, COTA DE FUNDO E PROFUNDIDADE
	TUBO DE CAPTAÇÃO DE ÁGUAS PLUVIAIS
	INDICAÇÃO DE TUBO QUE SOBE, PASSA E DESCE
NOTAS GERAIS	
- A REDE DE DRENOS CORRE PELO FORRO NO PAV. TERREO E PAV. SUPERIOR, E PELO TETO NO PAV. TÉCNICO.	

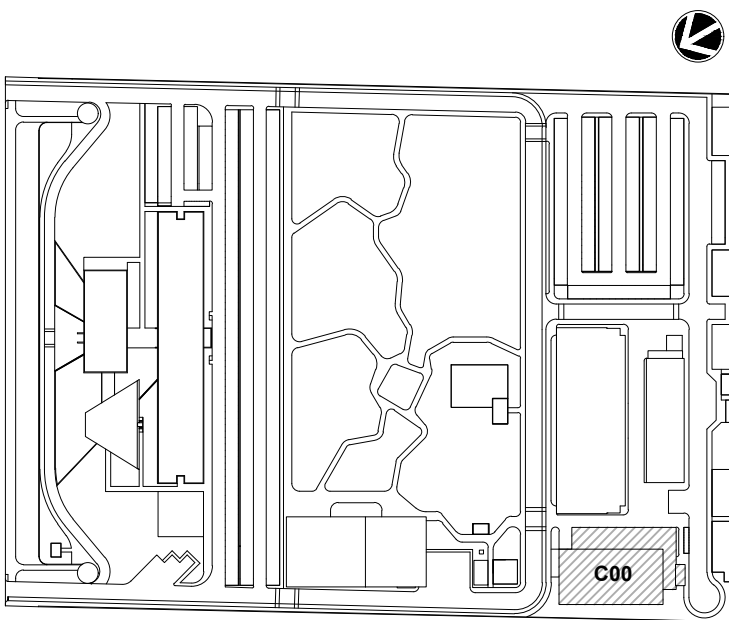

LOCALIZAÇÃO
SEM ESCALA

LEG. EDIFICAÇÕES:
C00 - ENSINO E PESQUISA




R01	ATENDENDO A COMENTÁRIOS	AMÉRICO FARIAS	ALLISSON CORDEIRO	OUTUBRO 2020
R00	EMIÇÃO INICIAL	AMÉRICO FARIAS	ALLISSON CORDEIRO	SETEMBRO 2020
REV	DESCRIÇÃO	REVISADO POR	RESP. TÉCNICO	DATA

DOCUMENTOS DE REFERÊNCIA:
PLANO DE COMISSONAMENTO - 30000393-03-OS5-G00-GRL-PL-0001
CADERNO DE ENCARGOS E ESPECIFICAÇÕES - 30000393-03-OS8-C00-GRL-CE-1001
MEMORIAL DE CÁLCULO E DESCRITIVO - 30000393-03-OS5-G00-PLU-MC-1001

	Nº DO CONTRATO 031/2019-COGIC	
	PROCESSO 25389.000189/2017-19	FISCAL DE CONTRATO TAMIRES PAZ
	COORDENADOR DA META MARLY ZIED	NOME DO PROJETO / ÁREA 30000393-03-OS8-C00-PLU-DE-1004-R01
	NOME DO PROJETO / ÁREA 30000393-03-OS8-C00-PLU-DE-1004-R01	NOME DO PROJETO / ÁREA 30000393-03-OS8-C00-PLU-DE-1004-R01
	Nº DA META 2017.027	SETOR EDIFICAÇÃO
	OBJETIVO CONSTRUÇÃO	CO-RESPONSÁVEL TÉCNICO AMÉRICO FARIAS
TÍTULO DA PRANCHA PL. DE COBERTA	FASE PROJETO EXECUTIVO	DATA OUTUBRO 2020
	ESCALA INDICADA	COORDENADOR ALEXANDRE LANDIM
EQUIPE ARCHITECTUS		RESPONSÁVEL TÉCNICO ALLISSON CORDEIRO

PLU-1004

PRANCHA A1/EST - 1189 x 594mm

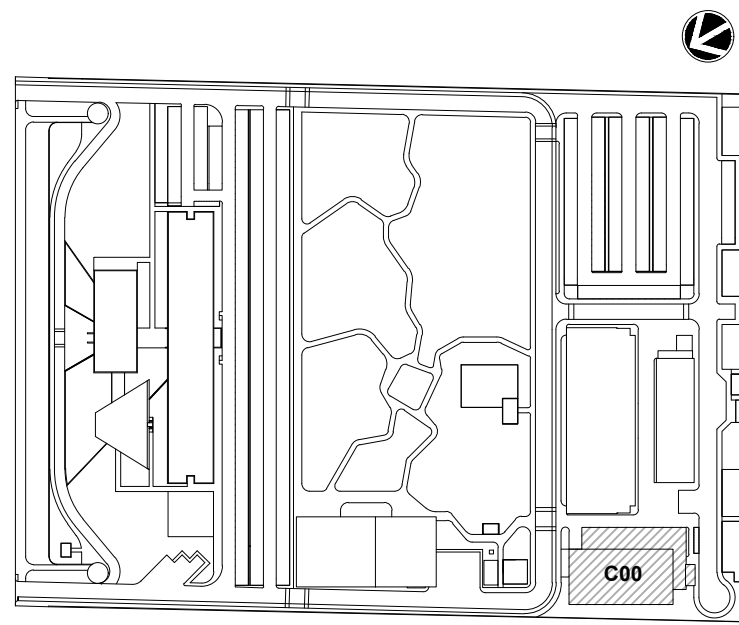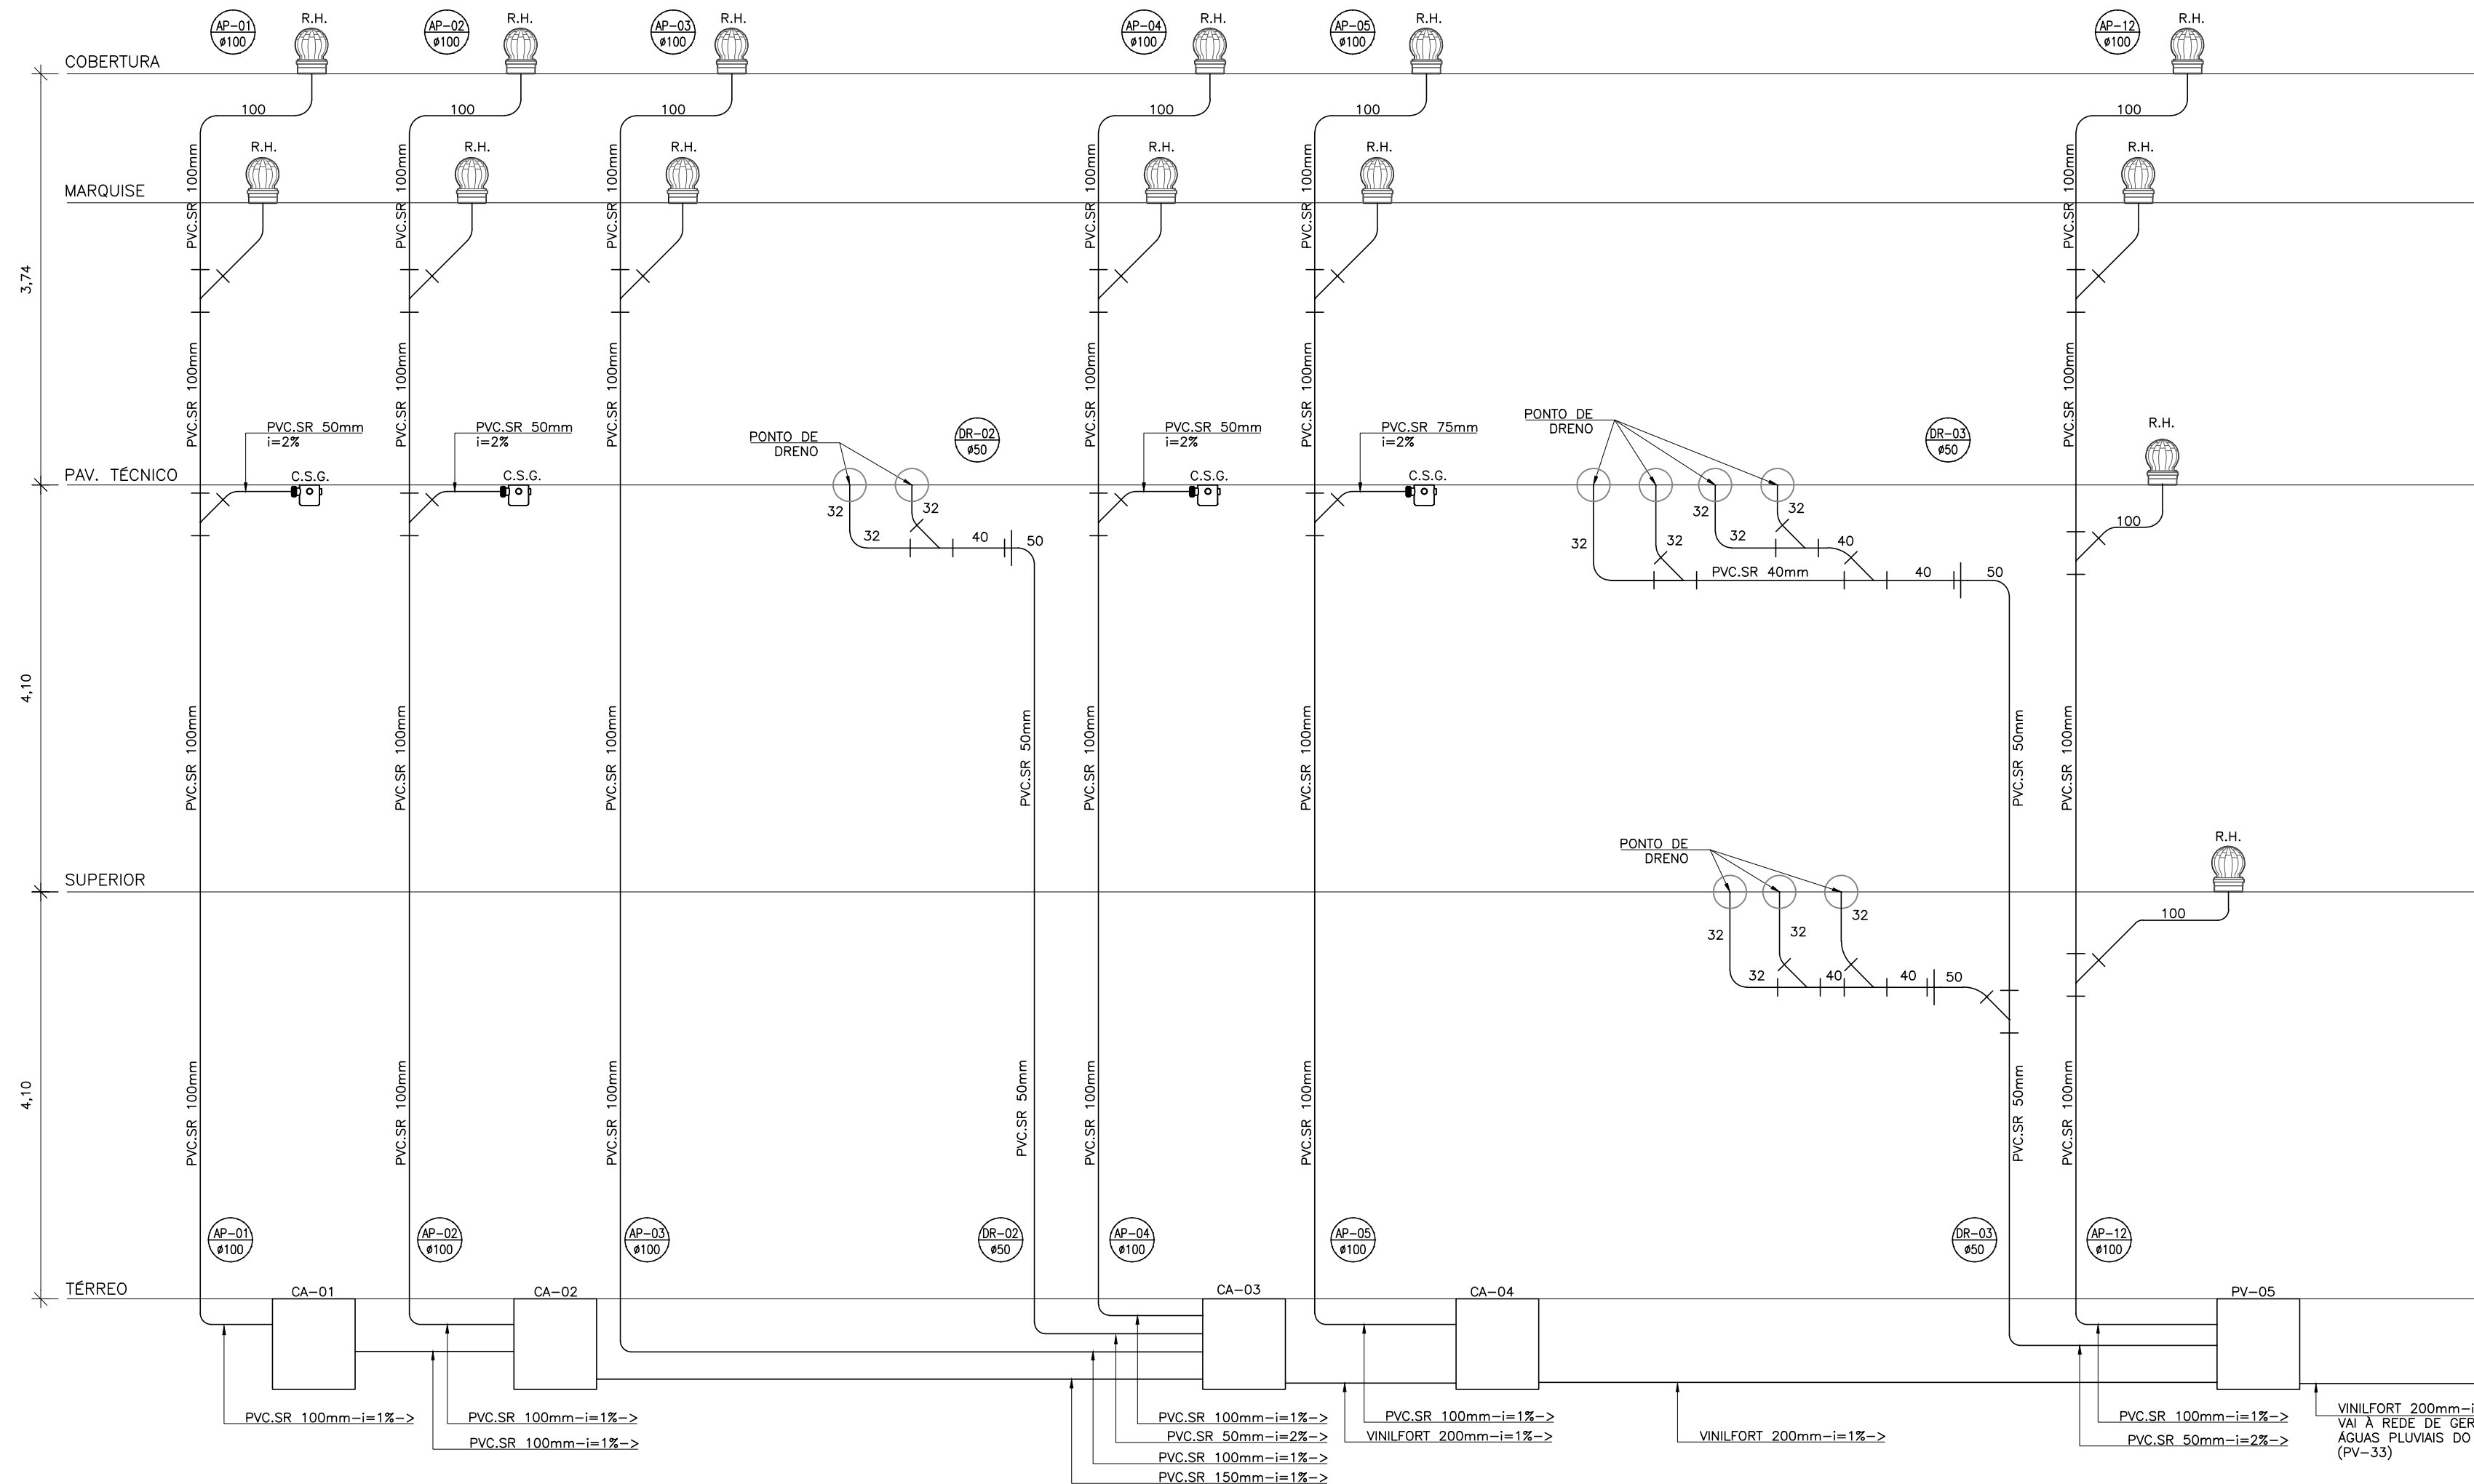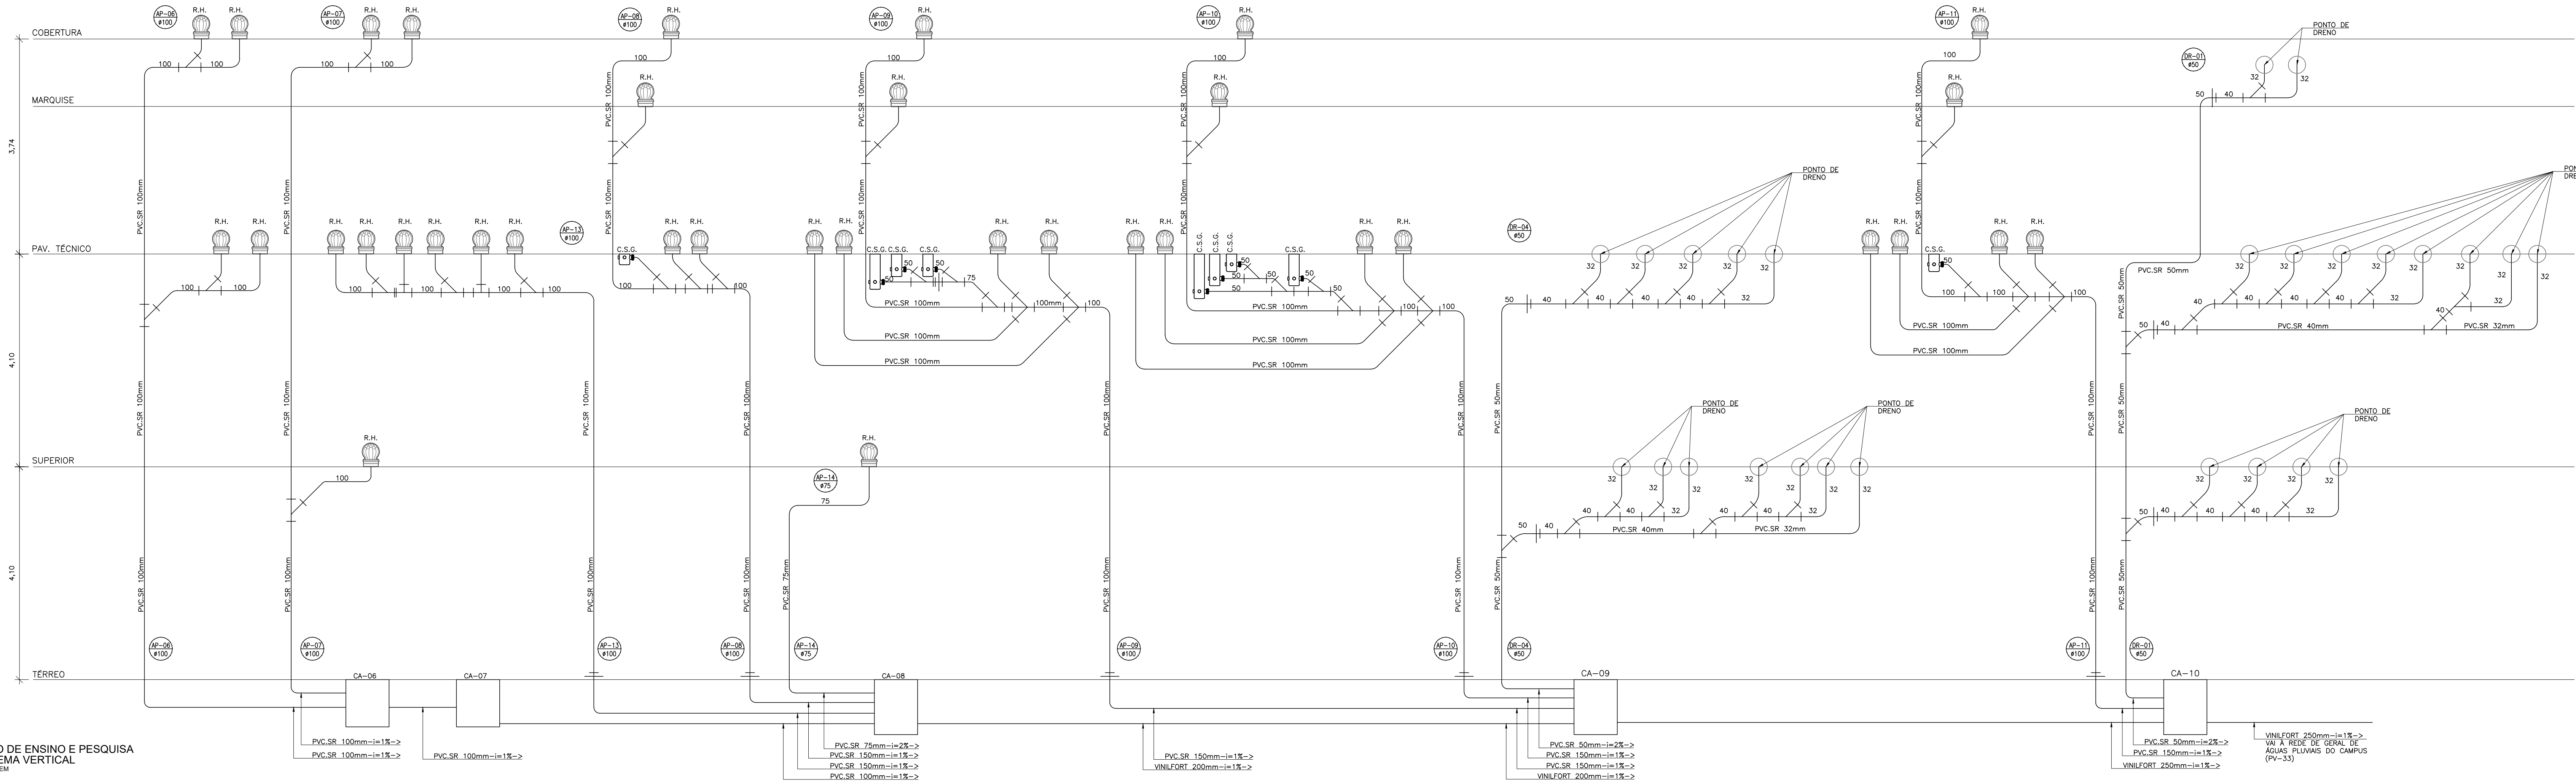


LOCALIZAÇÃO
SEM ESCALA


R01	ATENDENDO A COMENTÁRIOS	AMÉRICO FARIAS	ALLISSON CORDEIRO	OUTUBRO 2020
R00	EMIÇÃO INICIAL	AMÉRICO FARIAS	ALLISSON CORDEIRO	SETEMBRO 2020
REV	DESCRIÇÃO	REVISADO POR	RESP. TÉCNICO	DATA

DOCUMENTOS DE REFERÊNCIA:
PLANO DE COMISSONAMENTO - 30000393-03-OS5-G00-GRL-PL-0001
CADERNO DE ENCARGOS E ESPECIFICAÇÕES - 30000393-03-OS8-C00-GRL-CE-1001
MEMORIAL DE CÁLCULO E DESCRITIVO - 30000393-03-OS5-G00-PLU-MC-1001


	Nº DO CONTRATO 031/2019-COGIC	
	PROCESSO 25389-000189/2017-19	
	COORDENADOR DA META MARLY ZIED	FISCAL DE CONTRATO TAMIRES PAZ
	NOME DO ARQUIVO GEO 30000393-03-OS8-C00-PLU-DE-1005-R01	
	NOME DO PROJETO / ÁREA CAMPUS FIOCRUZ RONDÔNIA ENSINO E PESQUISA	
	Nº PREÇO 602	SETOR EDIFICAÇÃO
OBJETIVO CONSTRUÇÃO	Nº DA META 2017.027	NOME DO ARQUIVO SIENGE
	FASE PROJETO EXECUTIVO	
TÍTULO DA PRANCHIA ESQUEMA VERTICAL		DATA OUTUBRO 2020
COORDENADOR ALEXANDRE LANDIM		ESCALA INDICADA
RESPONSÁVEL TÉCNICO ALLISSON CORDEIRO		CO-RESPONSÁVEL TÉCNICO AMÉRICO FARIAS
EQUIPE ARCHITECTUS		

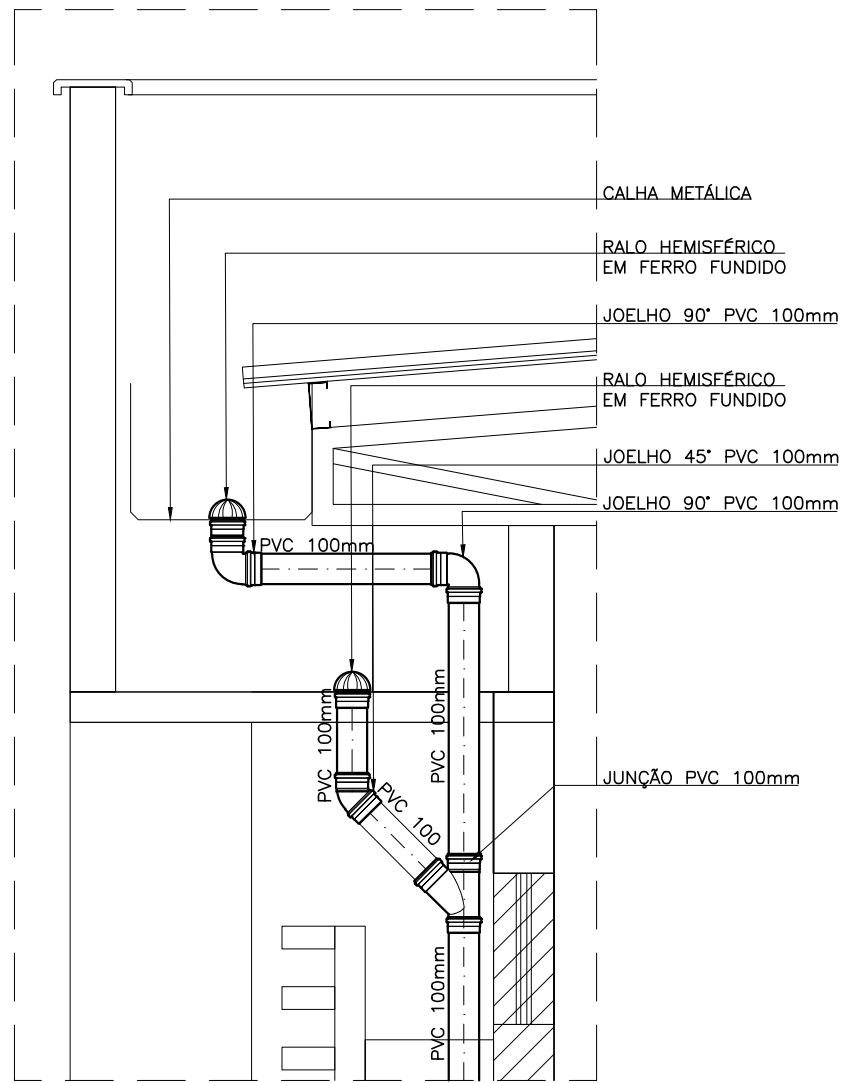


01 DETALHE DE DESCIDA DE ÁGUAS PLUVIAIS SEM ESCALA

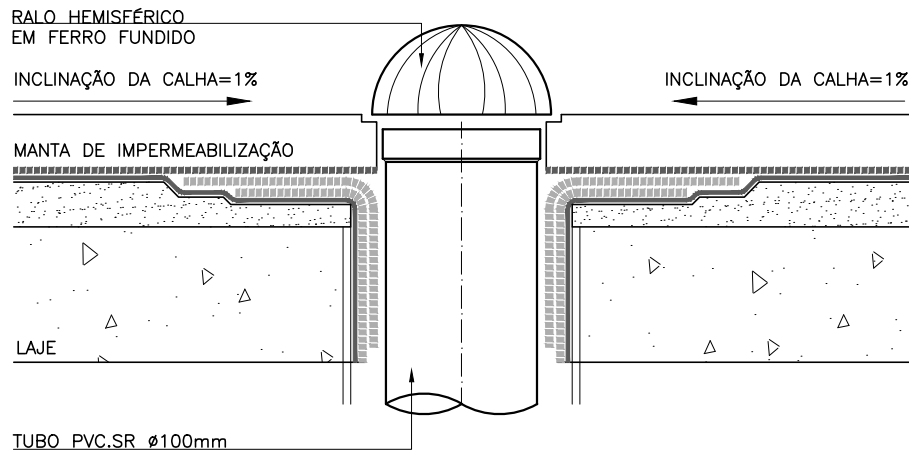


02 DETALHE RALO HEMISFÉRICO SEM ESCALA

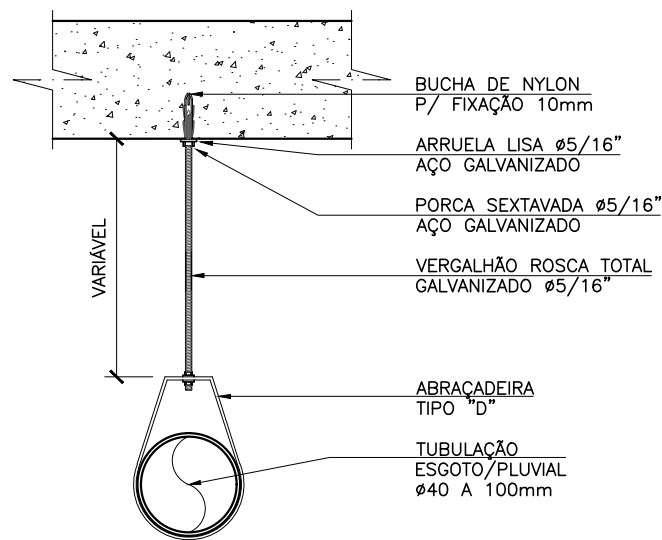


03 DETALHE DE FIXAÇÃO DE TUBOS Ø40 A 100mm SEM ESCALA

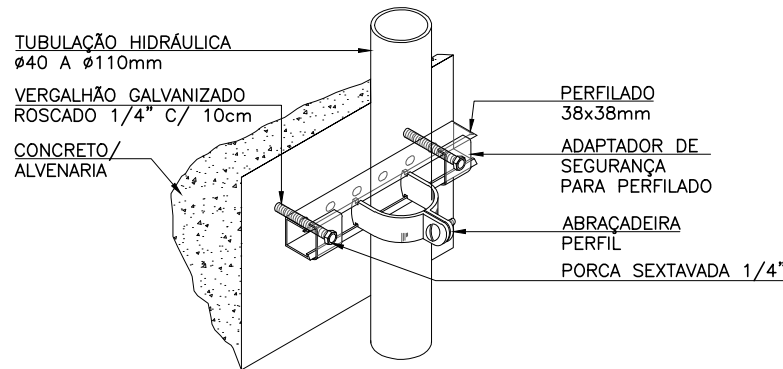


04 DETALHE DE FIXAÇÃO DE TUBOS Ø40 A 100mm SEM ESCALA

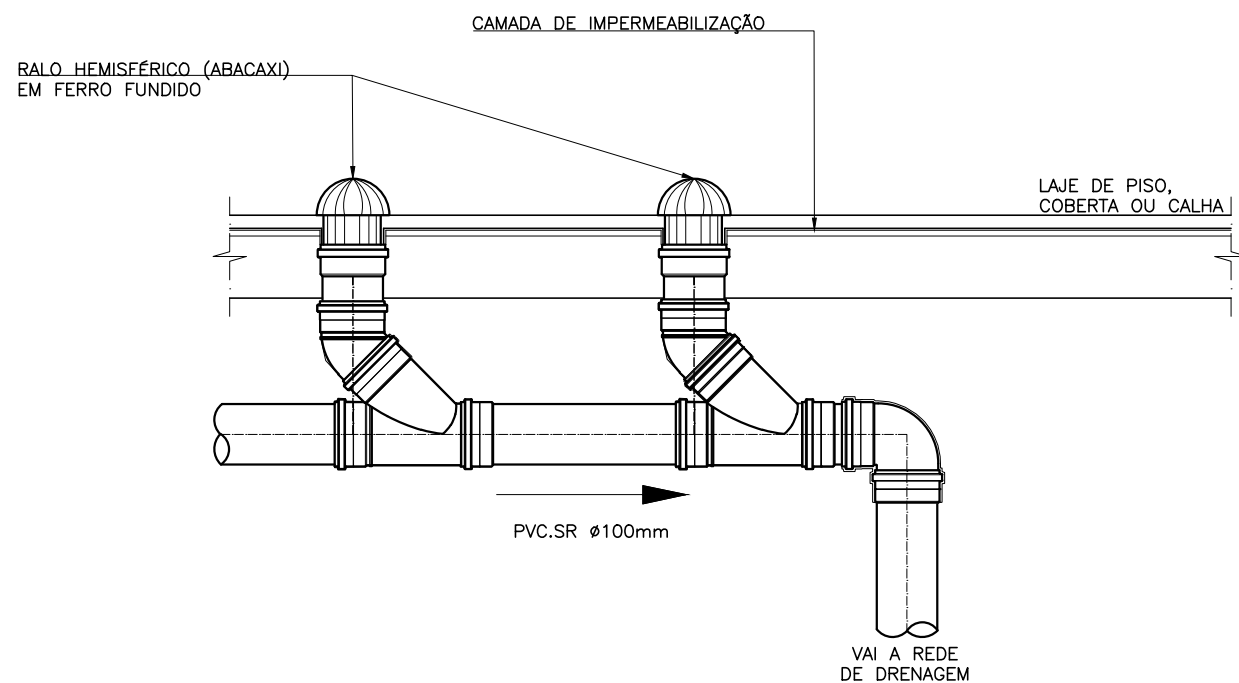


05 DETALHE INTERLIGAÇÃO REDE AÉREA HORIZONTAL DE ÁGUAS PLUVIAIS SEM ESCALA

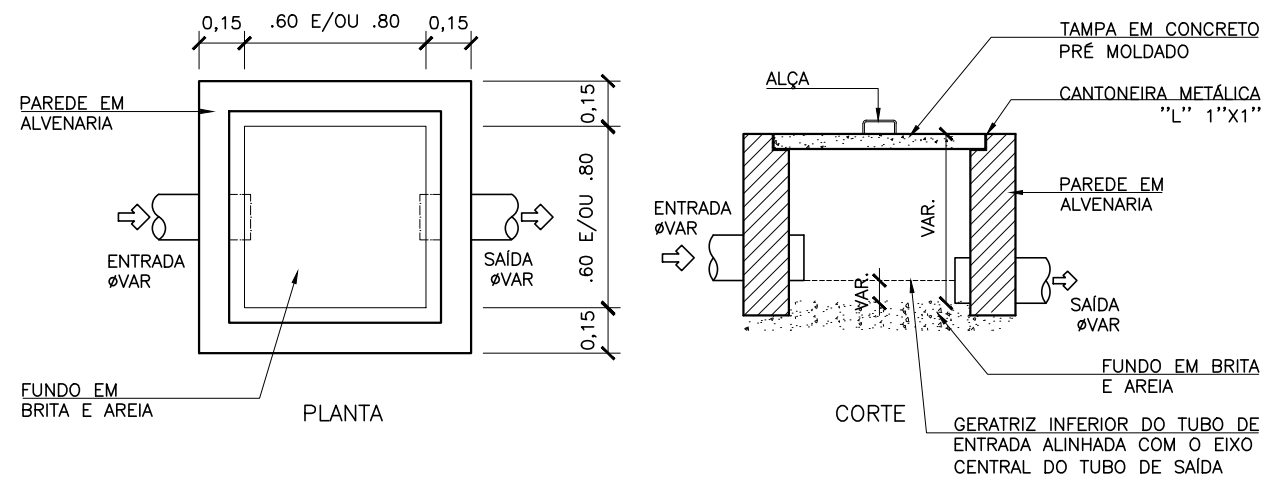


06 DETALHE CAIXA DE AREIA SEM ESCALA

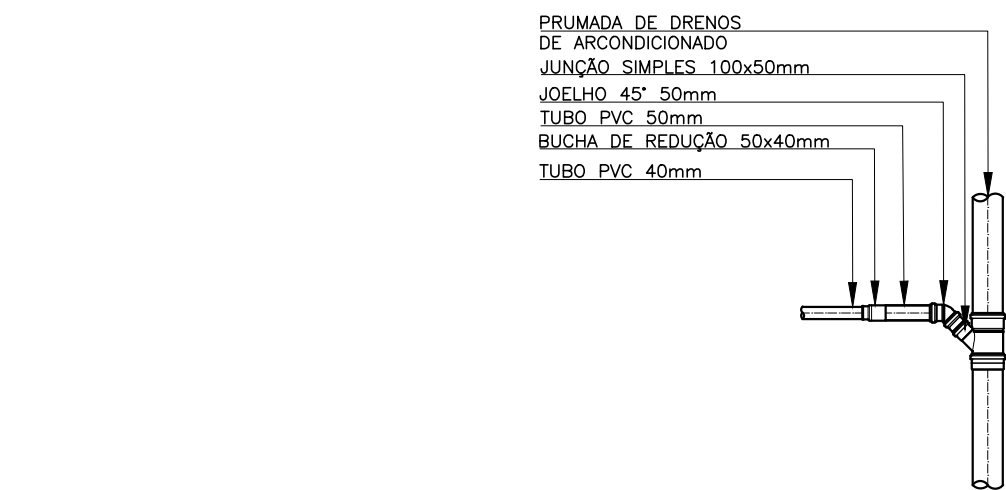

07 DETALHE INTERLIGAÇÃO REDE DE DRENOS COM PRUMADA DE DRENOS SEM ESCALA

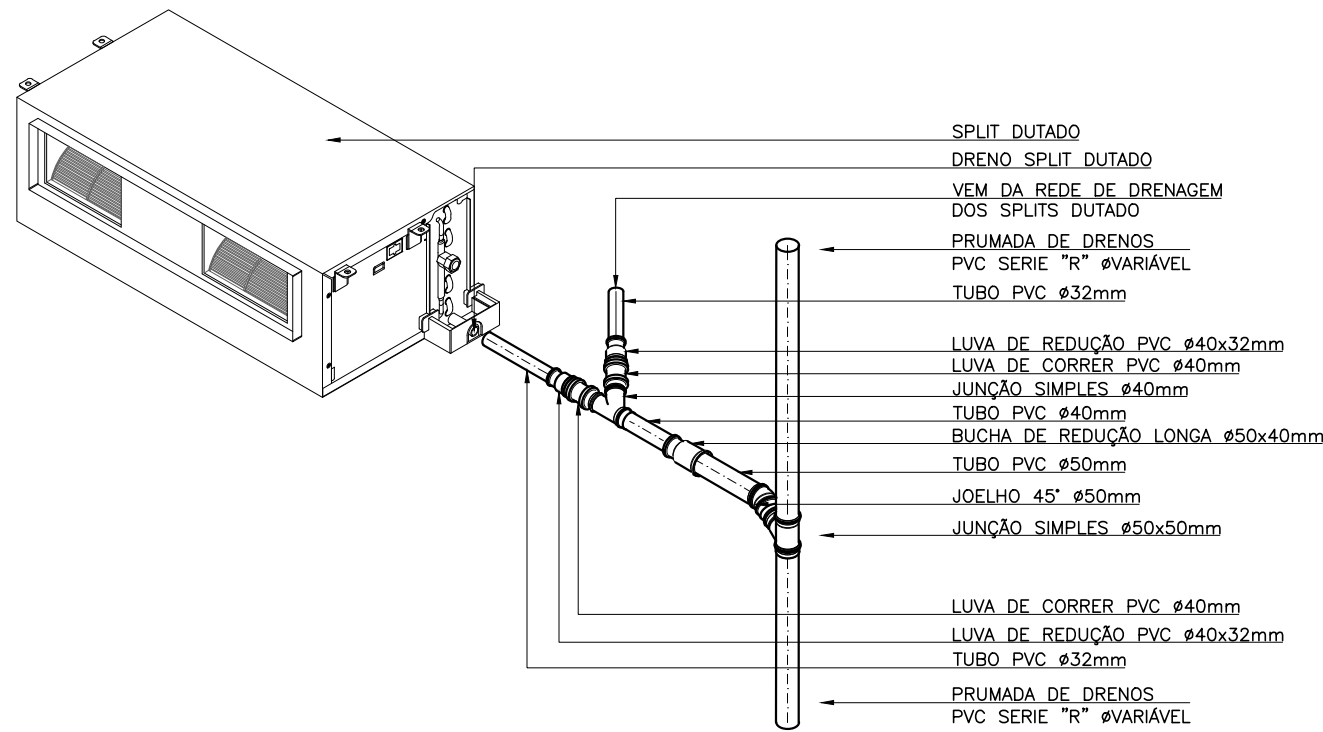

08 DETALHE INTERLIGAÇÃO E DRENGEM DA REDE DE SPLIT DUTADO SEM ESCALA

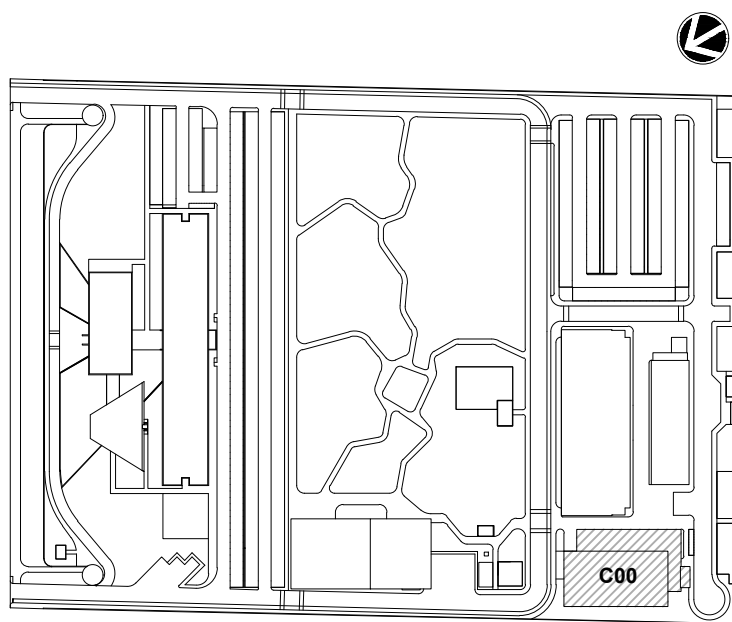




LEG. EDIFICAÇÕES: C00 - ENSINO E PESQUISA

LOCALIZAÇÃO SEM ESCALA

R01	ATENDENDO A COMENTÁRIOS	AMÉRICO FARIAS	ALLISSON CORDEIRO	OUTUBRO 2020
R00	EMIÇÃO INICIAL	AMÉRICO FARIAS	ALLISSON CORDEIRO	SETEMBRO 2020
REV	DESCRIÇÃO	REVISADO POR	RESP. TÉCNICO	DATA

DOCUMENTOS DE REFERÊNCIA:
PLANO DE COMISSONAMENTO - 30000393-03-OS5-G00-GRL-PL-0001
CADERNO DE ENCARGOS E ESPECIFICAÇÕES - 30000393-03-OS8-C00-GRL-CE-1001
MEMORIAL DE CÁLCULO E DESCRITIVO - 30000393-03-OS5-G00-PLU-MC-1001

	Nº DO CONTRATO 031/2019-COGIC		
	PROCESSO 25389.000189/2017-19		
	COORDENADOR DA META MARLY ZIED		FISCAL DE CONTRATO TAMIRES PAZ
	NOME DO ARQUIVO GED 30000393-03-OS8-C00-PLU-DE-1006-R01		
	NOME DO PRÉDIO / ÁREA CAMPUS FIOCRUZ RONDÔNIA ENSINO E PESQUISA		
	Nº PRÉDIO 602	CAMPUS RONDÔNIA	SETOR EDIFICAÇÃO
OBJETIVO CONSTRUÇÃO		Nº DA META 2017.027	O.E. / O.R.
TIPO DE PROJETO / SUBTIPO DE PROJETO ÁGUAS PLUVIAIS		FASE PROJETO EXECUTIVO	
TÍTULO DA PRANCHA DETALHES EXECUTIVOS			DATA OUTUBRO 2020
			ESCALA INDICADA
COORDENADOR ALEXANDRE LANDIM		RESPONSÁVEL TÉCNICO ALLISSON CORDEIRO	CO-RESPONSÁVEL TÉCNICO AMÉRICO FARIAS
EQUIPE ARCHITECTUS			