
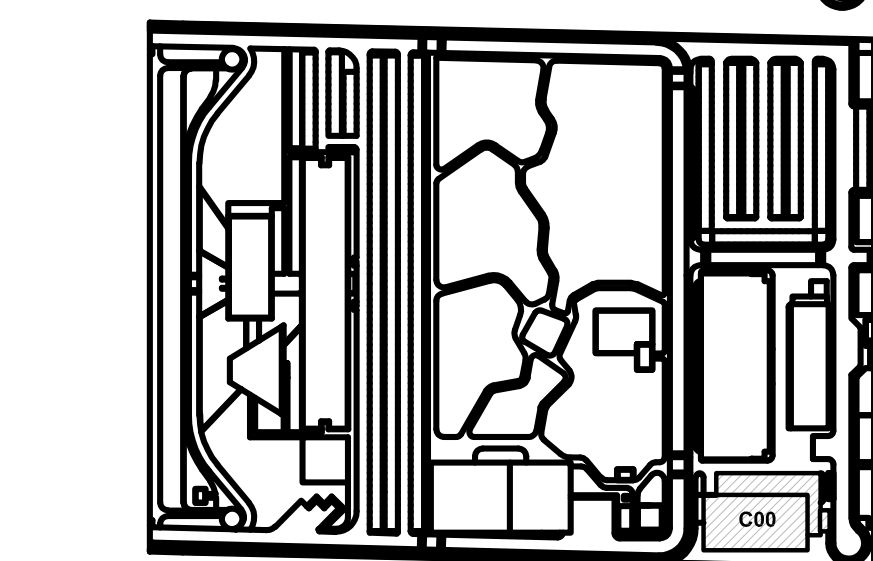


LEG. EDIFICAÇÕES:
C/O - ENSINO E RECURSOS


LOCALIZAÇÃO
SEM ESCALA

ARCHITECTUS	

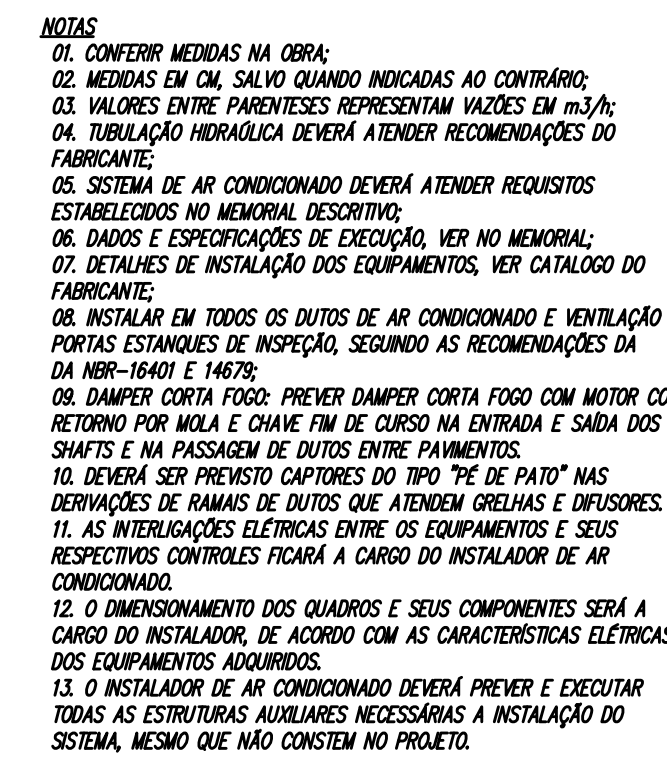

LOCALIZAÇÃO


EQUIPE	2
ARCHITECTUS	

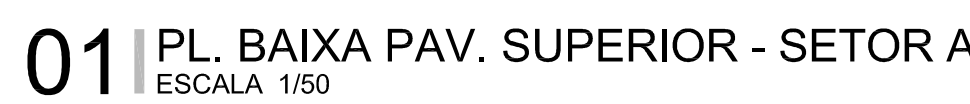

NOTAS

01. CONFERIR MEDIDAS NA OBRA;
02. MEDIR E REGISTRAR O VALUADO INDICADO AO CONTRATO;
03. VALORES ENTRE PARÊNTESIS REPRESENTAM INDÍCEIS EM m³/m³;
04. TUBULAÇÃO HIDRÁULICA DEVERÁ ADEQUAR RECOMENDAÇÕES DO PROVEDENTE;
05. SISTEMA DE AQUECIMENTO DEVEVA ATENDER REQUISITOS ESTABELECIDOS POR RESOLUÇÃO Nº 15.000/06 DO CONDESAE;
06. DEVEVA SER EFETUADA A VERIFICAÇÃO E AVALIAÇÃO DO NÍVEL DO MÓDULO;
07. DETALHES DE INSTALAÇÃO DOS EQUIPAMENTOS, VER CATALOGO DO FABRICANTE;
08. INSTALAR EM TODOS OS QUARTOS O AQUECIMENTO E VENTILAÇÃO POR ESTÂNCIAS DE FÓSFORO, SEGUNDO AS RECOMENDAÇÕES DA ABNT NBR 16150-1/04;
09. DÁRMER CORTA FÓSSO: PREVER DÁRMER CORTA FÓSSO COM MOTOR COM RETORNO POR ELAIA E CHAVE EM O CÍRCULO NA ENTRADA E SAÍDA DOS QUARTOS;
10. DEVEVA SER PRESTADO CUIDADO COM O TIPO DE PAVIMENTO NAS DERRETORES DE PAVIMENTOS DEVIDO AO AQUECIMENTO DE ÁGUA E ESPRESSORES RESPECTIVOS CONDIÇÕES DEVEVA A CARGA DO INSTALADOR DEVEVA SER
12. O OSMOSEMENTO DOS QUARTOS E SEUS COMPONENTES SER A CARGA DO INSTALADOR, DE ACORDO COM AS CARACTERÍSTICAS ELÉTRICAS DO EQUIPAMENTO;
13. O INSTALADOR DE AQUECIMENTO DEVEVA PREVER E CRIAR TODAS AS ESTRUTURAS ADICIONAIS NECESSÁRIAS A INSTALAÇÃO DO EQUIPAMENTO;

SETOR A

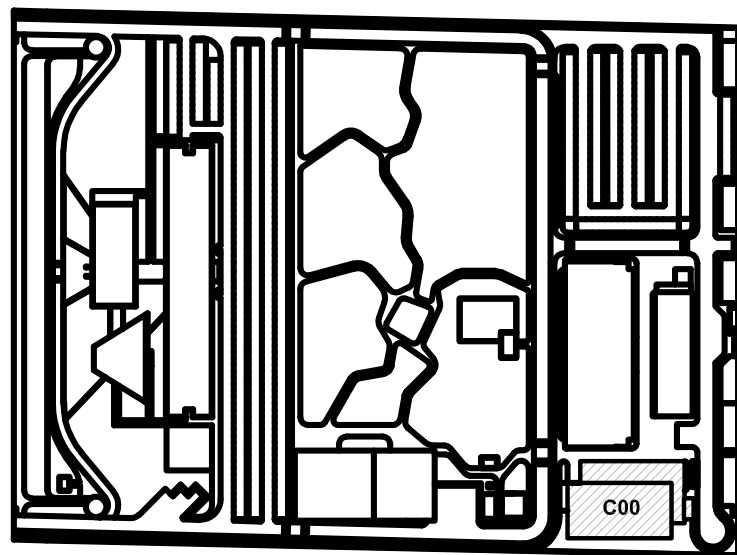

LEG. EDIFICAÇÕES:
C00 - ENSINO E PESQUISA

LOCALIZAÇÃO

R02	REVISÃO CONFORME COMENTÁRIOS	RAYMOND	SALIM	OUTUBRO/202
R01	ATENDENDO COMENTÁRIOS	RAYMOND	SALIM	OUTUBRO/202
R00	EMISSIONAL INICIAL	RAYMOND	SALIM	SETEMBRO/20

DOCUMENTOS DE REFERÊNCIA:

PLANO DE COMISSIONAMENTO - 30000393-03-OS5-G00-GRL-RL-0001
CADERNO DE ENCARGOS E ESPECIFICAÇÕES - 30000393-03-OS5-G00-GRL-CE-0001
MEMORIAL DESCRITIVO - 30000393-03-OS8-C00-HVA-MC-1001
LISTA DE EQUIPAMENTOS - 30000393-03-OS8-C00-HVA-LM-1001



Ministério da Saúde
FIOCRUZ
Fundação Oswaldo Cruz

Coordenação Geral de Infraestrutura dos Campi Departamento de Projetos e Obras	Nº PRÉDIO 602	CAMPUS RONDÔNIA	SETOR EDIFICAÇÃO
---	------------------	--------------------	---------------------

OBJETIVO	Nº DA META	O.E. / O.R.	NOME DO ARQUIVO SIENGE
CONSTRUÇÃO	2017.027		

TIPO DE PROJETO / SUBTIPO DE PROJETO HVAC	FASE PROJETO EXECUTIVO
--	---------------------------


TÍTULO DA PRANCHA	DATA
PL. BAIXA PAV. SUPERIOR - SETOR A	OUTUBRO


	ESCALA INDICADA
--	-----------------

COORDENADOR	RESPONSÁVEL TÉCNICO	CO-RESPONSÁVEL TÉCNICO
ALEXANDRE LANDIM	SALIM LAMHA	RAYMOND HOUW

EQUIPE
ARCHITECTUS

-1003

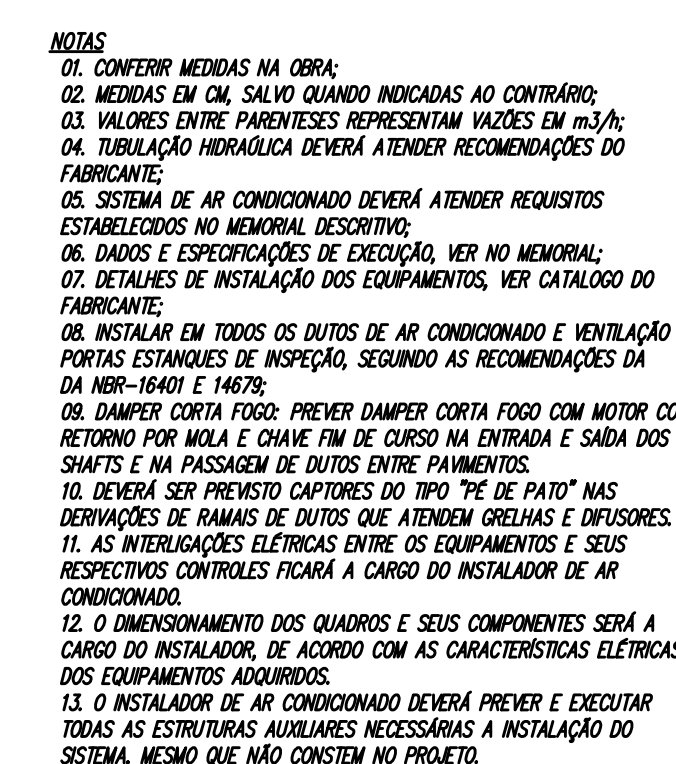

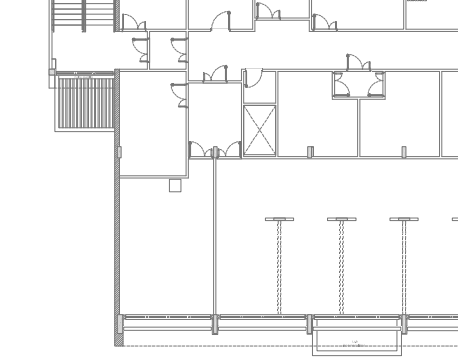


SETOR B

LEG. EDCIFICAÇÕES:
C/O - ENSINO E PESQUISA

SETORIZAÇÃO
SEM ESCALA

LEG. EDCIFICAÇÕES:
C/O - ENSINO E PESQUISA

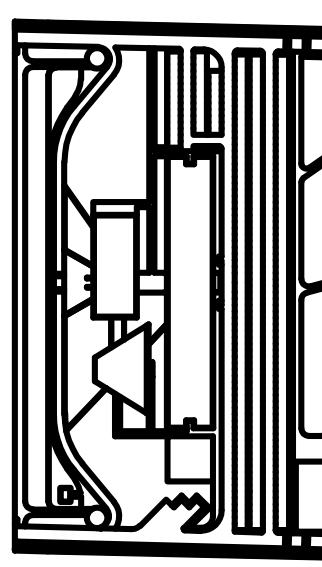


LOCALIZAÇÃO
SEM ESCALA


LEG. EDCIFICAÇÕES:
C/O - ENSINO E PESQUISA

R02	REVISÃO CONFORME COMENTÁRIOS	RAYMOND	SALIM	OUTUBRO/20
R01	ATENDENDO COMENTÁRIOS	RAYMOND	SALIM	OUTUBRO/20
R00	EMISSÃO INICIAL	RAYMOND	SALIM	SETEMBRO/20
REV	DESCRIÇÃO	REVISADO POR	RESP. TÉCNICO	DATA

DOCUMENTOS DE REFERÊNCIA:

PLANO DE COMISSONAMENTO - 30000393-03-OS5-G00-GR-L-0001
 CADERNO DE ENCARGOS E ESPECIFICAÇÕES - 30000393-03-OS5-G00-GR-L-CE-0001
 MEMORIAL DESCRITIVO - 30000393-03-OS8-C00-HV-A-MC-1001
 LISTA DE EQUIPAMENTOS - 30000393-03-OS8-C00-HV-A-MC-1001

 <p>AGÊNCIA FIOCRUZ <small>Agência de Planejamento e Gestão</small></p>	<p>Nº DO CONTRATO 031/2019-COGIC</p> <p>PROCESSO 25389.000189/2017-19</p> <p>COORDENADOR DA META MARLY ZED</p> <p>NOME DO ARQUIVO GEO 30000393-03-OS8-C00-HV-A-DE-1004-R02</p>	<p>FISCAL DE CONTRATO FÁTIMES PAZ</p>
--	--	---



FIOCRUZ
Fundação Oswaldo Cruz

CAMPUS FIOCRUZ RONDÔNIA
ENSINO E PESQUISA

<p>Nº DA META 2017.027</p>	<p>O.E. O.U. NOME DO ARQUIVO DESSE</p>	<p>CAMPUS RONDÔNIA</p>	<p>SETOR EDIFICAÇÃO</p>
<p>PROJETO PRELIMINAR - ROTEIRO DO PROJETO</p>	<p>FASE PROJETO EXECUTIVO</p>	<p>DATA OUTUBRO 2020</p>	<p>ESCALA INDICADA</p>

TÍTULO DA PRODUÇÃO:
PL. BAIXA PAV. SUPERIOR - SETOR B

COORDENADOR:
ALEXANDRE LANDIM


RESPONSÁVEL TÉCNICO:
SALIM LAMHA

COORDENADORA TÉCNICA:
RAYMOND HOWW



TIPO:
ARCHITECTUS

PROJETO DE ARQUITETURA:
 PL. BAIXA PAV. SUPERIOR - SETOR B

HVA-1004

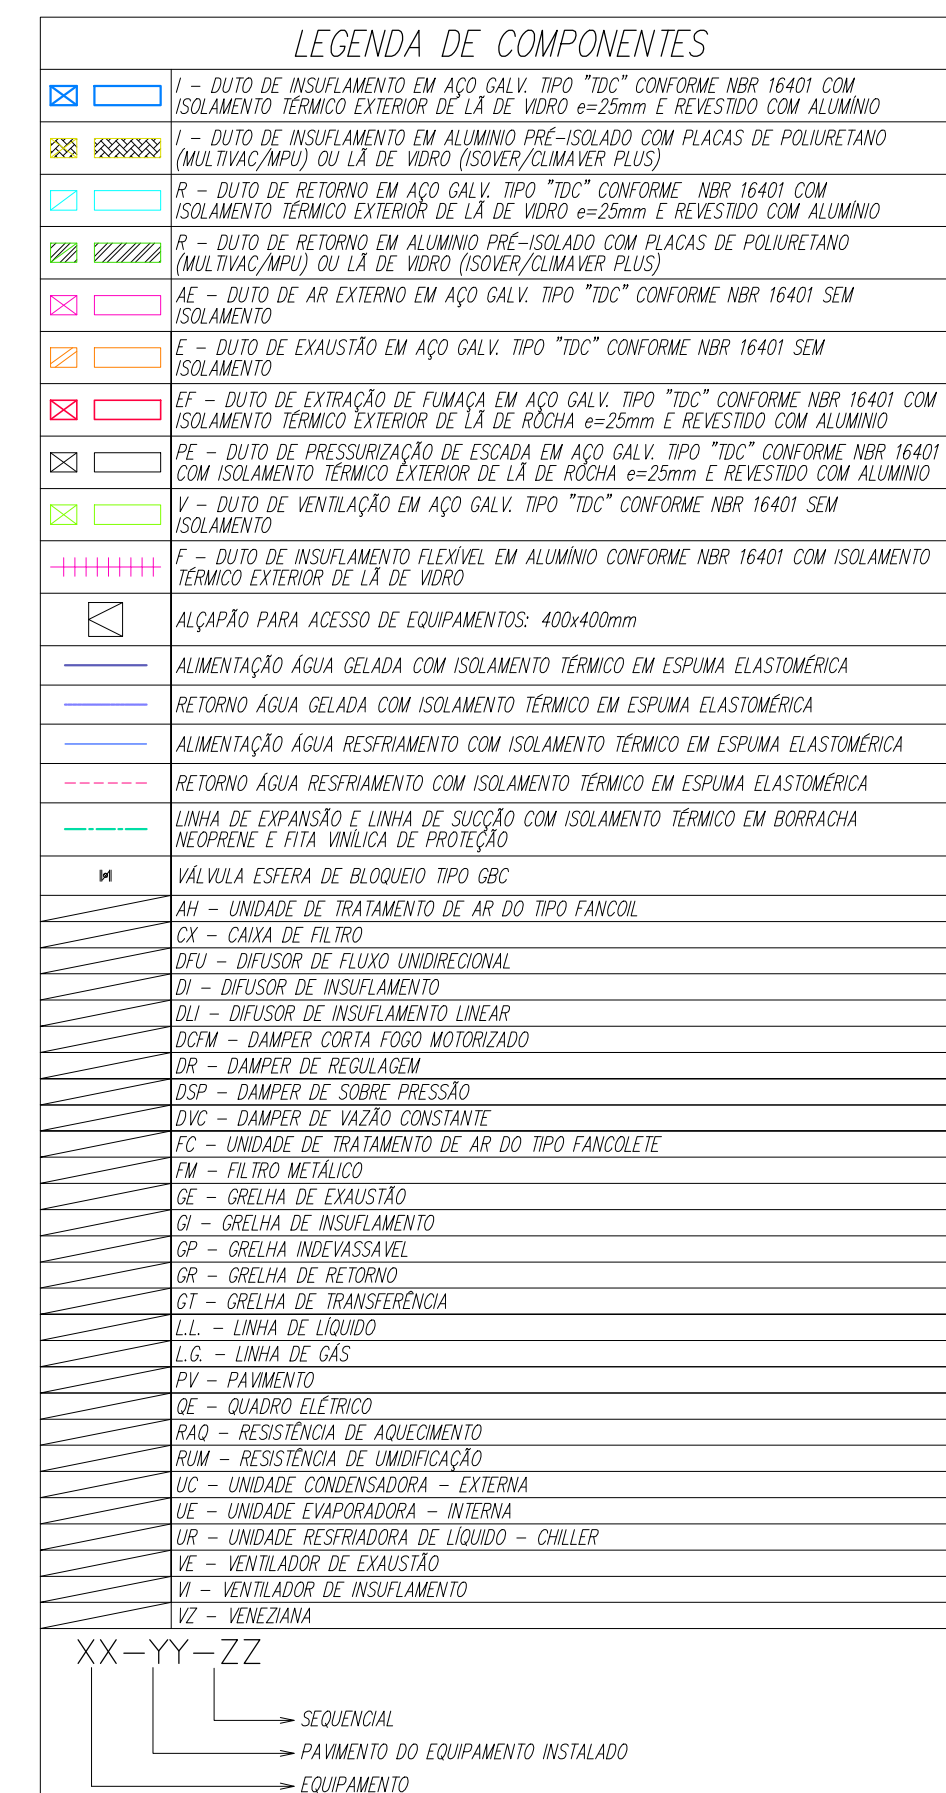[illegible]

LISTA DE MATERIAS				
ITEM	QUANT.	DESCRICAO	DIMENSÃO (mm)	MODELO
CR-PT-07/03	2	CAXIA PARA FILTRO FNO	402x404x65	FBOU
CR-PT-08/12	3	CAXIA PARA FILTRO FNO	402x404x65	FBOU
CR-PT-08/03	1	CAXIA PARA FILTRO FNO	402x404x65	FBOU
CR-PT-07	1	CAXIA PARA FILTRO FNO	1428x804x65	FBOU
CR-PT-08	1	CAXIA PARA FILTRO FNO	1428x804x65	FBOU
CR-PT-10	1	CAXIA PARA FILTRO FNO	1428x804x65	FBOU
CR-PT-11	1	CAXIA PARA FILTRO FNO	1428x804x65	FBOU
CR-PT-11	1	CAXIA PARA FILTRO FNO	1428x804x65	FBOU
CR-PT-14/15	3	CAXIA PARA FILTRO FNO	1428x804x65	FBOU
CR-PT-16	1	CAXIA PARA FILTRO FNO	1428x804x65	FBOU
CR-PT-17	1	CAXIA PARA FILTRO FNO	1428x804x65	FBOU
CR-PT-18	1	CAXIA PARA FILTRO FNO	1428x804x65	FBOU
CR-PT-19	1	CAXIA PARA FILTRO FNO	1428x804x65	FBOU
CR-PT-20/21	2	CAXIA PARA FILTRO FNO	402x404x65	FBOU
CR-PT-01A/33A	2	CAXIA PARA FILTRO ABSOLUTO	402x404x65	FBOU
CR-PT-02A/54A	2	CAXIA PARA FILTRO ABSOLUTO	402x404x65	FBOU
CR-PT-03A/20A	2	CAXIA PARA FILTRO ABSOLUTO	402x404x65	FBOU
CR-PT-11A	1	CAXIA PARA FILTRO ABSOLUTO	1428x804x65	FBOU
DR-01	1	DAMPER DE REGULAGEM	250x200	INB
DR-02	1	DAMPER DE REGULAGEM	300x200	INB
DR-05	5	DAMPER DE REGULAGEM	400x200	INB
DR-06	4	DAMPER DE REGULAGEM	400x200	INB
DR-05	8	DAMPER DE REGULAGEM	400x400	INB
DR-06	2	DAMPER DE REGULAGEM	500x200	INB
DR-07	2	DAMPER DE REGULAGEM	500x200	INB
DR-08	1	DAMPER DE REGULAGEM	500x400	INB
DR-09	1	DAMPER DE REGULAGEM	500x400	INB
DR-10	1	DAMPER DE REGULAGEM	600x400	INB
DR-11	1	DAMPER DE REGULAGEM	600x400	INB
DR-12	1	DAMPER DE REGULAGEM	700x400	INB
DR-13	1	DAMPER DE REGULAGEM	800x400	INB
DR-14	2	DAMPER DE REGULAGEM	1200x800	INB
DCFM-01	3	DAMPER CORTA FOGO MOTORIZADO	300x200	FKA-602/120xMOT
DCFM-02	1	DAMPER CORTA FOGO MOTORIZADO	300x200	FKA-602/120xMOT
DCFM-03	7	DAMPER CORTA FOGO MOTORIZADO	300x300	FKA-602/120xMOT
DCFM-04	3	DAMPER CORTA FOGO MOTORIZADO	300x300	FKA-602/120xMOT
DCFM-05	3	DAMPER CORTA FOGO MOTORIZADO	300x300	FKA-602/120xMOT
DCFM-06	1	DAMPER CORTA FOGO MOTORIZADO	300x400	FKA-602/120xMOT
DCFM-07	3	DAMPER CORTA FOGO MOTORIZADO	400x200	FKA-602/120xMOT
DCFM-08	3	DAMPER CORTA FOGO MOTORIZADO	400x200	FKA-602/120xMOT
DCFM-09	3	DAMPER CORTA FOGO MOTORIZADO	400x400	FKA-602/120xMOT
DCFM-10	3	DAMPER CORTA FOGO MOTORIZADO	400x400	FKA-602/120xMOT
DCFM-11	4	DAMPER CORTA FOGO MOTORIZADO	500x400	FKA-602/120xMOT
DCFM-12	3	DAMPER CORTA FOGO MOTORIZADO	600x400	FKA-602/120xMOT
DCFM-13	1	DAMPER CORTA FOGO MOTORIZADO	600x400	FKA-602/120xMOT
DCFM-14	1	DAMPER CORTA FOGO MOTORIZADO	700x400	FKA-602/120xMOT
DCFM-15	1	DAMPER CORTA FOGO MOTORIZADO	800x400	FKA-602/120xMOT
DCFM-16	1	DAMPER CORTA FOGO MOTORIZADO	900x400	FKA-602/120xMOT
DS-1	2	DAMPER DE SOBRIE PRESSAO	500x350	KIL-E
DS-2	2	DAMPER DE SOBRIE PRESSAO	500x350	KIL-E
DS-3	2	DAMPER DE SOBRIE PRESSAO	500x350	KIL-E
DS-4	2	DAMPER DE SOBRIE PRESSAO	500x500	KIL-E
DS-5	2	DAMPER DE SOBRIE PRESSAO	800x300	KIL-E
VZ-585.949.5	3	VENTILADOR PARA TANQUE DE AR	584x545	IRWG
		VENTILADOR PARA TANQUE DE AR	784x545	IRWG

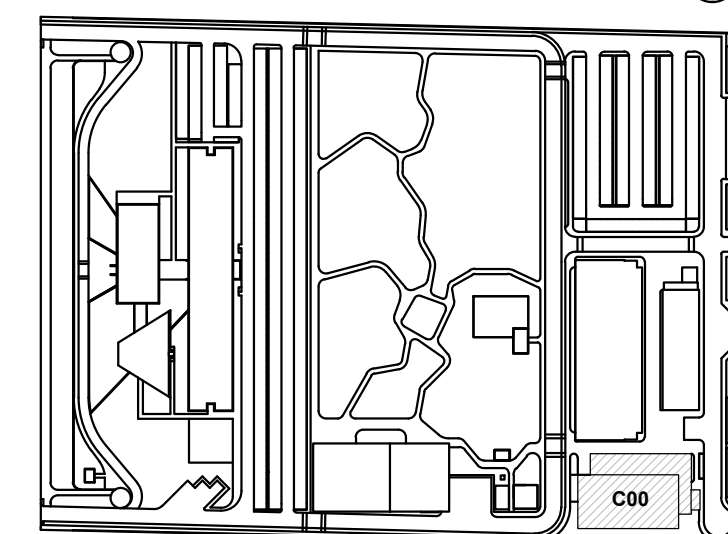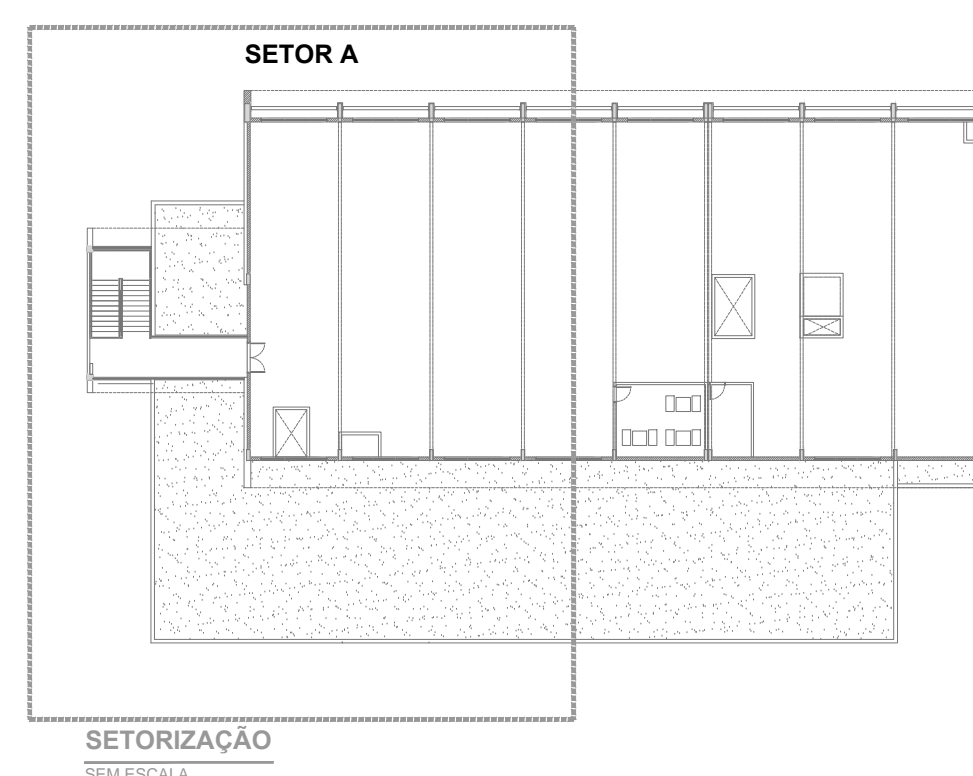

LEG. EDIFICAÇÕES:
C00 - ENSINO E PESQUISA


R03	COMPATIBILIZAÇÃO COM O ORÇAMENTO	RAYMOND	SALIM	DEZEMBRO/2020
R02	COMPATIBILIZAÇÃO COM A ARQUITETURA	RAYMOND	SALIM	NOVEMBRO/2020
R01	ATENDENDO COMENTÁRIOS	RAYMOND	SALIM	OUTUBRO/2020
R00	EMISSÃO INICIAL	RAYMOND	SALIM	SETEMBRO/2020

DOCUMENTOS DE REFERÊNCIA:

PLANO DE COMISSIONAMENTO - 30000393-03-OS5-G00-GRL-RL-0001
 CADERNO DE ENCARGOS E ESPECIFICAÇÕES - 30000393-03-OS5-G00-GRL-CE-0001
 MEMORIAL DESCRITIVO - 30000393-03-OS8-C00-HVA-MC-1001
 LISTA DE EQUIPAMENTOS - 30000393-03-OS8-C00-HVA-LM-1001

	Nº DO CONTRATO 031/2019-COGIC
--	----------------------------------

PROCESSO 25380.000180/2017-10

	25.389.000/189/2017-19	
	COORDENADOR DA META MADRY ZIED	FISCAL DE CONTRATO TAMARES DAZ

R. Castelo de Aguiar, s/n 101
 Tel: 912340700
 lucasmoniz@neto.com

30000393-03-OS8-C00-HVA-DE-1005-R03	NOME DO PRÉDIO / ÁREA
-------------------------------------	-----------------------

CAMPUS FIOCRUZ RONDONIA
ENSINO E PESQUISA

ENSINO E PESQUISA	
Nº PRÉDIO	CAMPUS SETOR
01	01
02	02
03	03
100	100

CODIGO DO PROJETO	NOME DO PROJETO	NUMERO DE FOLHAS	TIPO DE DOCUMENTO	DATA DE RECEBIMENTO	LOCAL DE ORIGEM	STATUS
001	PROJETO DE LEI Nº 1234	602	RONDÔNIA	EDIFICAÇÃO		
OBJETIVO	Nº DA META	O.E. / O.R.	NOME DO ARQUIVO SIENGE			

TIPO DE PROJETO / SUBTIPO DE PROJETO	FASE
--------------------------------------	------

TÍTULO DA PRANCHA		DATA
-------------------	--	------


PL. BAIXA PAV. TÉCNICO - SETOR A


			ESCALA INDICADA
COORDENADOR	RESPONSÁVEL TÉCNICO	CORESPONSÁVEL TÉCNICO	

COORDINADOR	RESPONSÁVEL TÉCNICO	CO-RESPONSÁVEL TÉCNICO
ALEXANDRE LANDIM	SALIM LAMHA	RAYMOND HOUW
SOURCE		

EQUIPE ARCHITECTUS

HVA-1005

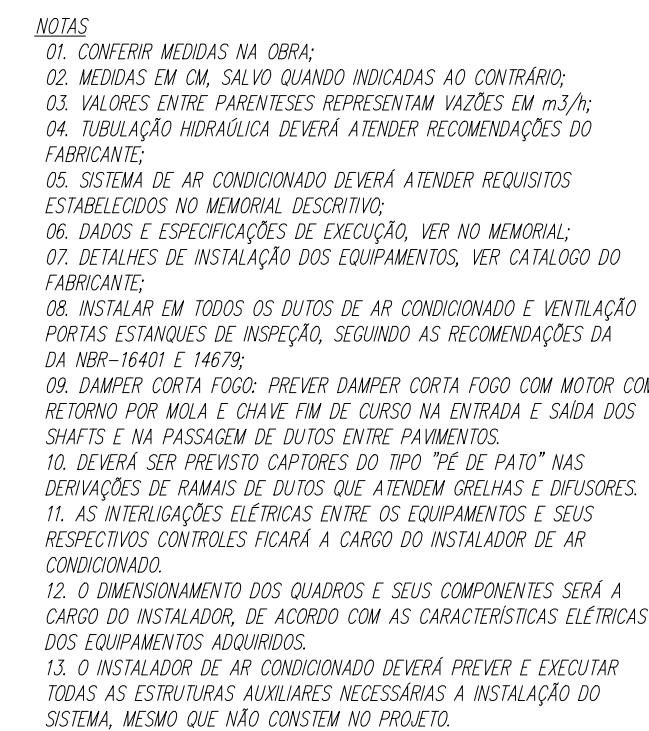


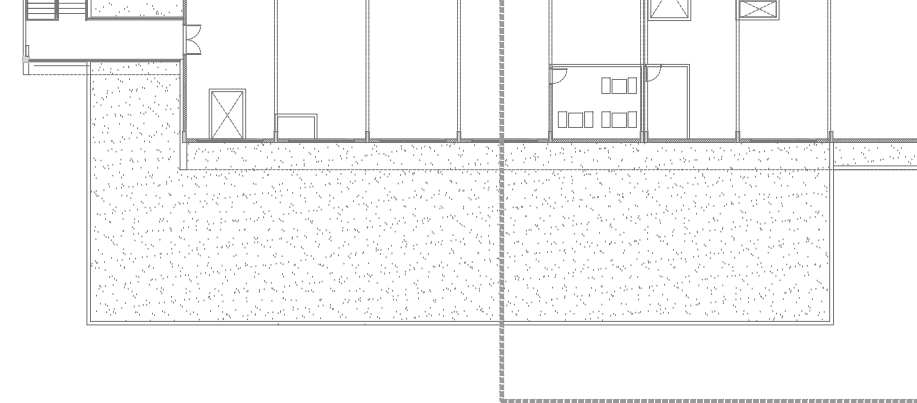

SETORIZAÇÃO
DE AMBIENTES

SETOR B

LEG. EDIFICAÇÕES:
C00 - ENSINO E PESQUISA

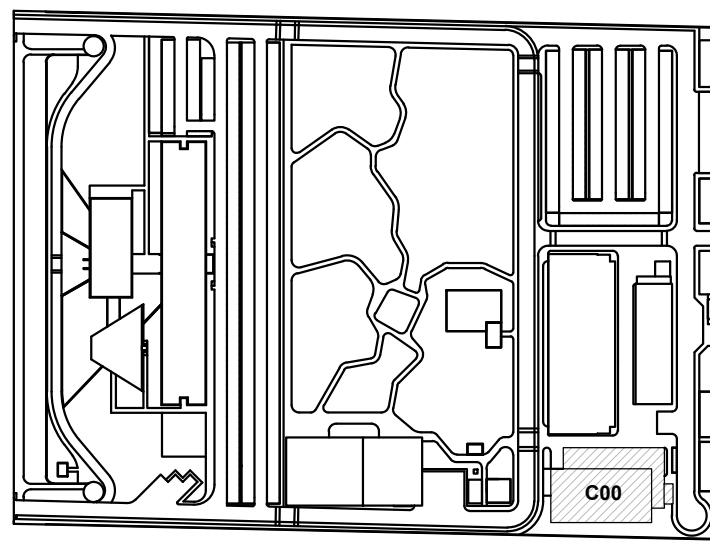


LOCALIZAÇÃO
SEM ESCALA

LEG. EDIFICAÇÕES:
C00 - ENSINO E PESQUISA

R02	COMPATIBILIZAÇÃO COM O ORÇAMENTO	RAYMOND	SALIM	DEZEMBRO/2020
R01	ATENDENDO COMENTÁRIOS	RAYMOND	SALIM	OUTUBRO/2020
R00	EMIÇÃO INICIAL	RAYMOND	SALIM	SETEMBRO/2020
REV		REVISADO POR	RESP. TÉCNICO	DATA

DOCUMENTOS DE REFERÊNCIA:

PLANO DE COMISSÃOAMENTO - 30000393-03-058-G00-GR-L-0001
 CADERNO DE ENCARGOS E ESPECIFICAÇÕES - 30000393-03-058-G00-GR-L-CE-0001
 MEMORIAL DESCRITIVO - 30000393-03-058-C00-HVA-MC-1001
 LISTA DE EQUIPAMENTOS - 30000393-03-058-C00-HVA-LM-1001



ARQUITECTUS
Soluções em Arquitetura

Nº DO CONTRATO:
0331-2019-COGIC

PROCESSO:
25309.000/189/2017-19

COORDINADOR DA META:
MARLY ZIED

FISCAL DO CONTRATO:
TAMIRES PAZ

NOME DO PROJETO:
30000393-03-058-C00-HVA-DE-1006-R02

Ministério da Saúde

FIOCRUZ
Fundação Coordenação de Aperfeiçoamento de Pessoal de Nível Superior

Coordenação Geral de Infraestrutura dos Câmpus
Departamento de Projetos e Obras

NOME DO PROJETO / ÁREA:
**CAMPUS FIOCRUZ RONDÔNIA
ENSINO E PESQUISA**

Nº PROJETO: 602	CAMPUS: RONDÔNIA	SETOR: EDIFICAÇÃO
C.E. - G.R.:	NOME DO ANGIADO BENEF:	

TÍTULO DA FRANQUIA:
DR. BAIXA PAV. TÉCNICO - SETOR B

COORDINADOR:
ALEXANDRE LAMIM

EQUIPE:
ARCHITECTUS

RESPONSÁVEL TÉCNICO:
SALIM LAMIM

CO-RESPONSÁVEL TÉCNICO:
RAYMOND HOUW

TÍTULO DO PROJETO / SUBTÍTULO DO PROJETO:
HVA-C

FASE:
PROJETO EXECUTIVO


DATA:
DEZEMBRO 2020

ESCALA:
INDICADA



DATA:
DEZEMBRO 2020

ESCALA:
INDICADA

HVA-1006

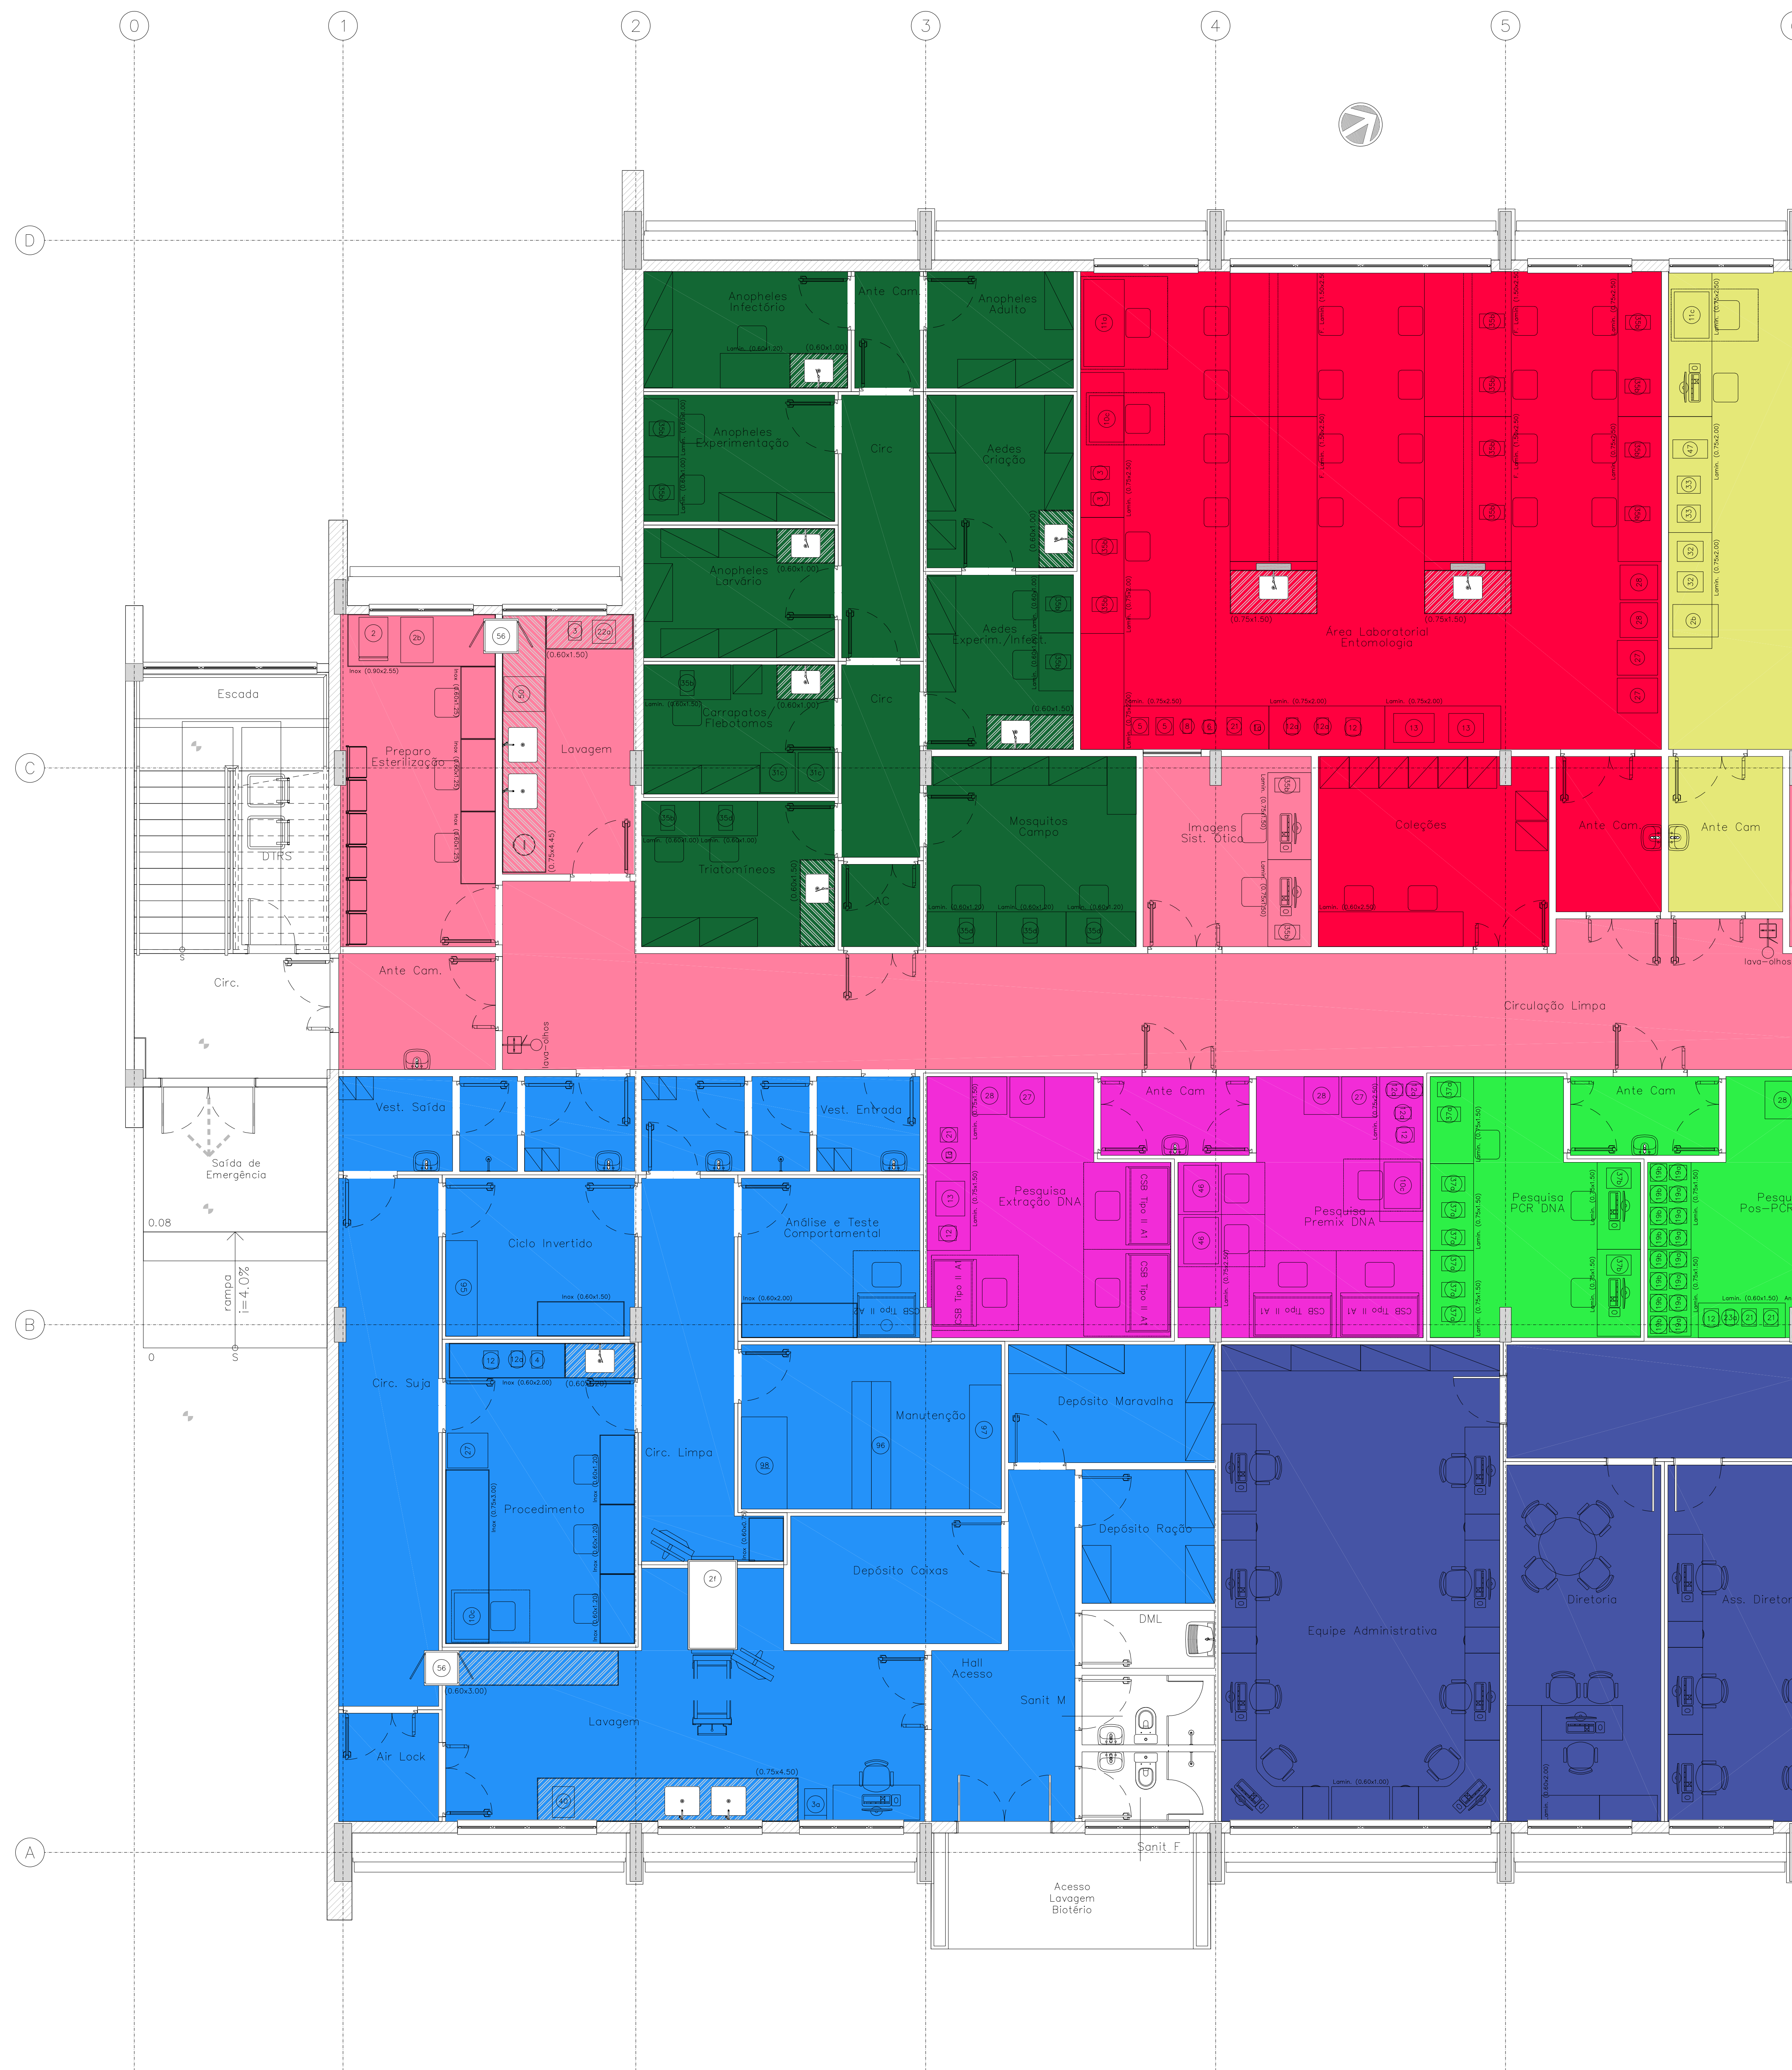

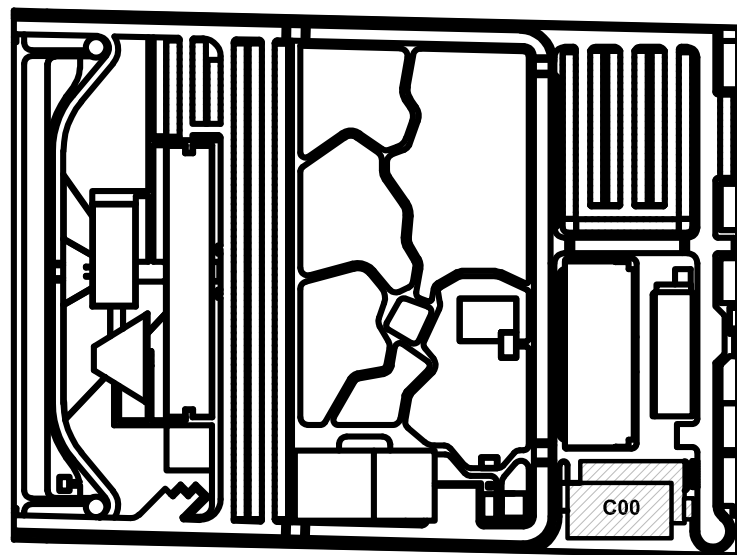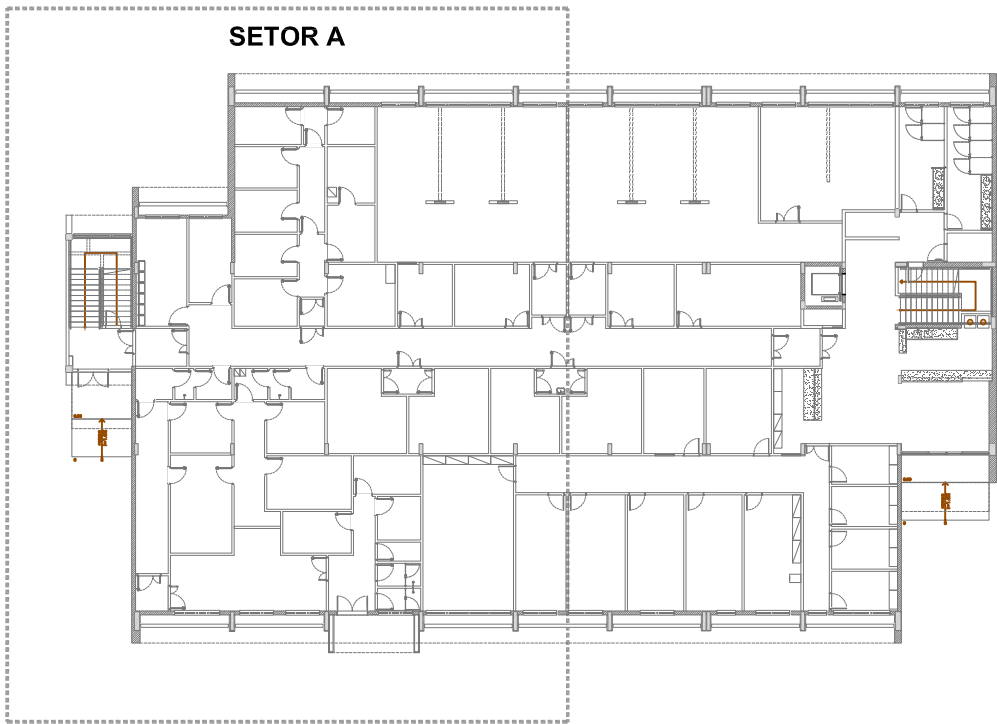

LEGENDA	
EQUIPAMENTOS DE HVAC	
■	FC-02-07
■	FC-02-13
■	FC-02-10/14
■	FC-02-11
■	FC-02-04
■	FC-02-12
■	FC-02-06/08A
■	FC-02-14





LEG. EDIFICAÇÕES:
C00 - ENSINO E PESQUISA

R01	ATENDENDO COMENTÁRIOS	RAYMOND	SALIM	OUTUBRO/2020
R00	EMIÇÃO INICIAL	RAYMOND	SALIM	SETEMBRO/2020
REV	DESCRIÇÃO	REVISADO POR	RESP. TÉCNICO	DATA

DOCUMENTOS DE REFERÊNCIA:
PLANO DE COMISSONAMENTO - 30000393-03-OSS-G00-GRL-RL-0001
CADERNO DE ENCARGOS E ESPECIFICAÇÕES - 30000393-03-OSS-G00-GRL-CE-0001
MEMORIAL DESCRITIVO - 30000393-03-OSS-C00-HVA-MC-1001
LISTA DE EQUIPAMENTOS - 30000393-03-OSS-C00-HVA-LM-1001

	Nº DO CONTRATO 031/2019-COIGC		PROCESSO 25380.00189/2017-19	
	COORDENADOR DA META MARLY ZIED		FISCAL DE CONTRATO TAMARES PAZ	
	NOME DO RESPONSÁVEL TÉCNICO 30000393-03-OSS-C00-HVA-DE-1007-R01		NOME DO RESPONSÁVEL TÉCNICO RAYMOND HOUW	
	NOME DO RESPONSÁVEL TÉCNICO ALEXANDRE LANDIM		NOME DO RESPONSÁVEL TÉCNICO RAYMOND HOUW	
OBJETIVO CONSTRUÇÃO		Nº DA META 2017.027	CÓDIGO 602	NOME DO RESPONSÁVEL TÉCNICO RAYMOND HOUW
TÍTULO DA PRANCHETA PL. DE ZONEAMENTO PAV. TÉRREO - SETOR A		FASE PROJETO EXECUTIVO		DATA OUTUBRO 2020
COORDENADOR ALEXANDRE LANDIM		RESPONSÁVEL TÉCNICO SALIM LAMHA		RESPONSÁVEL TÉCNICO RAYMOND HOUW
EQUIPE ARCHITECTUS		EQUIPE ARCHITECTUS		EDIFICAÇÃO HVA-1007

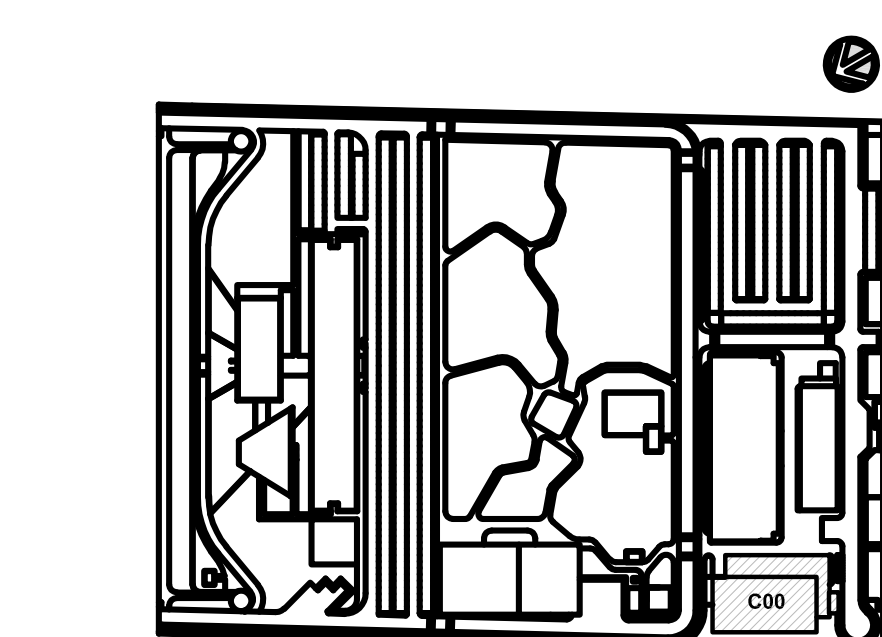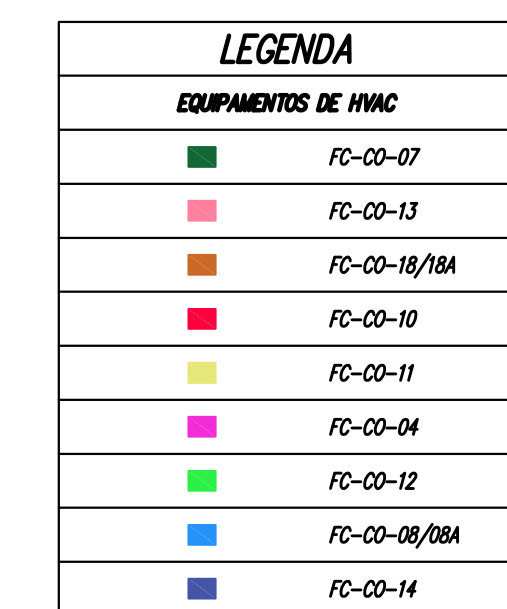

LOCALIZAÇÃO


Item	Descrição	Valor	Valor	Valor	Valor
DOCUMENTOS DE REFERÊNCIA:					
	PLANO DE COMISSIONAMENTO - 30000393-03-OS5-G00-GRL-RL-0001				
	CADERNO DE ENCARGOS E ESPECIFICAÇÕES - 30000393-03-OS5-G00-GRL-CE-0001				
	MEMORIAL DESCRITIVO - 30000393-03-OS8-C00-HVA-MC-1001				
	LISTA DE EQUIPAMENTOS - 30000393-03-OS8-C00-HVA-LM-1001				





Ministério da Saúde
FIOCRUZ
 Fundação Oswaldo Cruz

Coordenação Geral de Infraestrutura dos Campi
 Departamento de Projetos e Obras

-1008

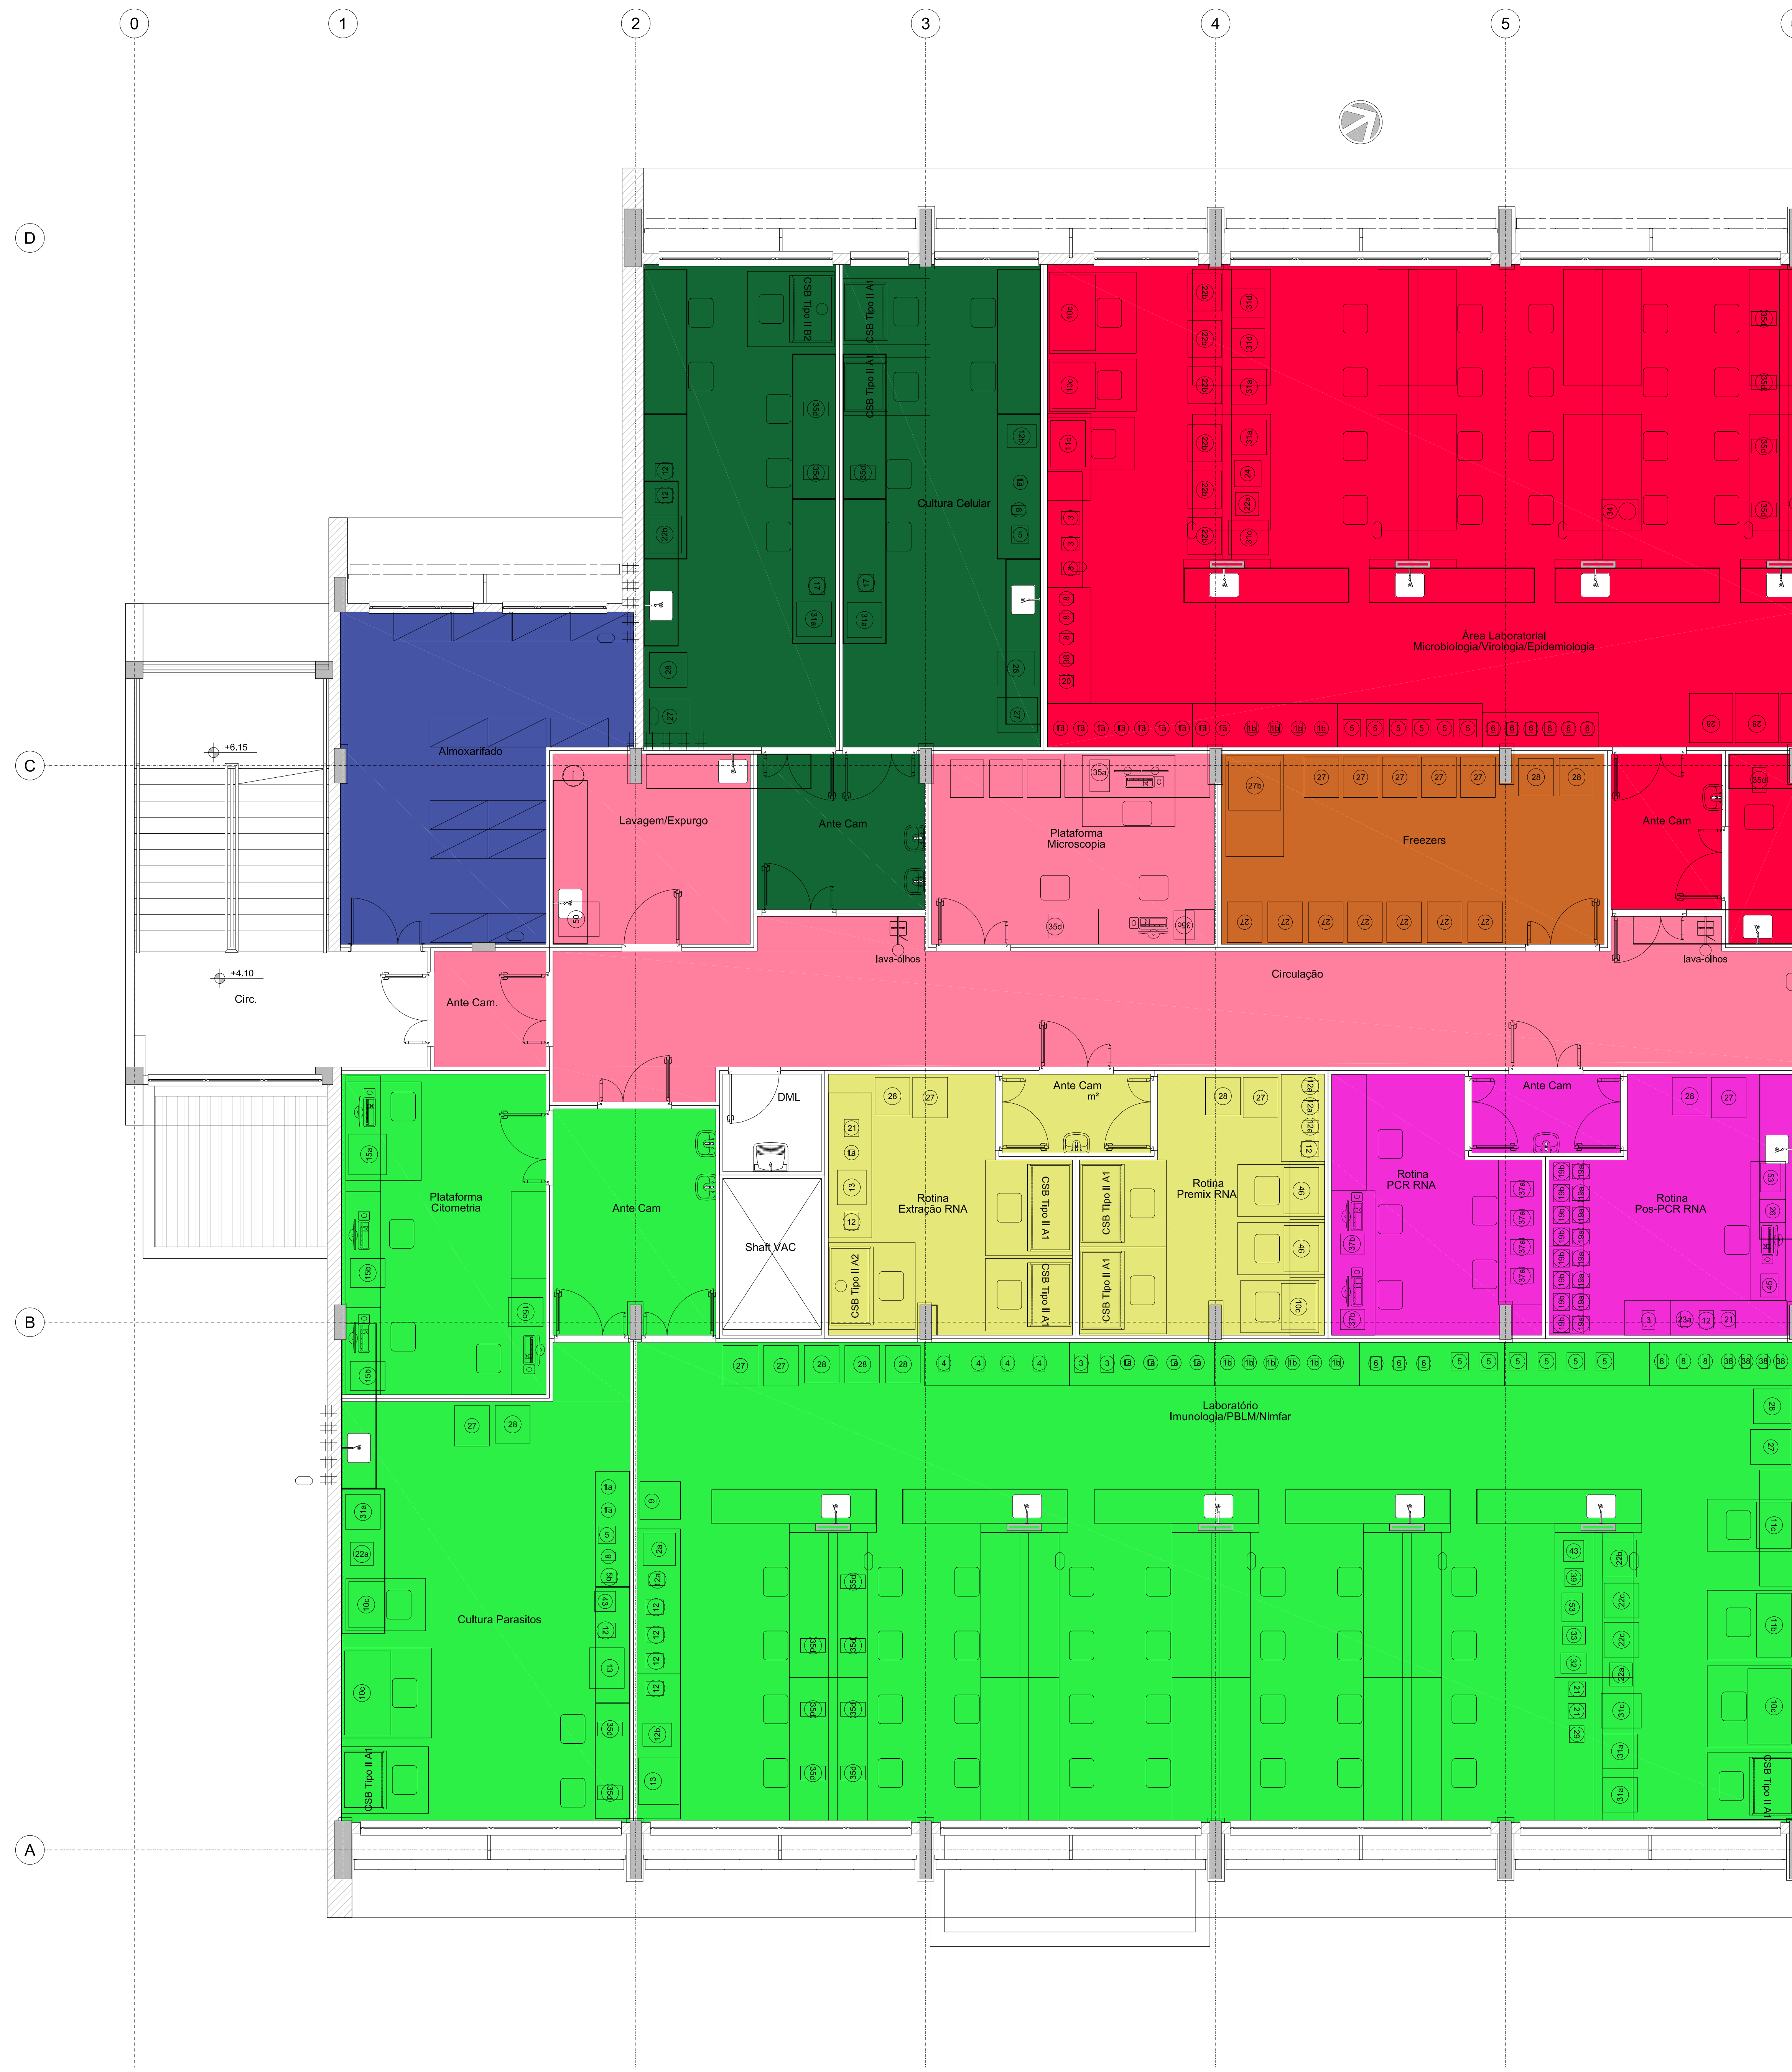


LEGENDA	
EQUIPAMENTOS DE HVAC	
	FC-02-01
	FC-02-02
	FC-02-10/11A
	FC-02-03
	FC-02-09
	FC-02-05
	FC-02-06
	FC-02-14

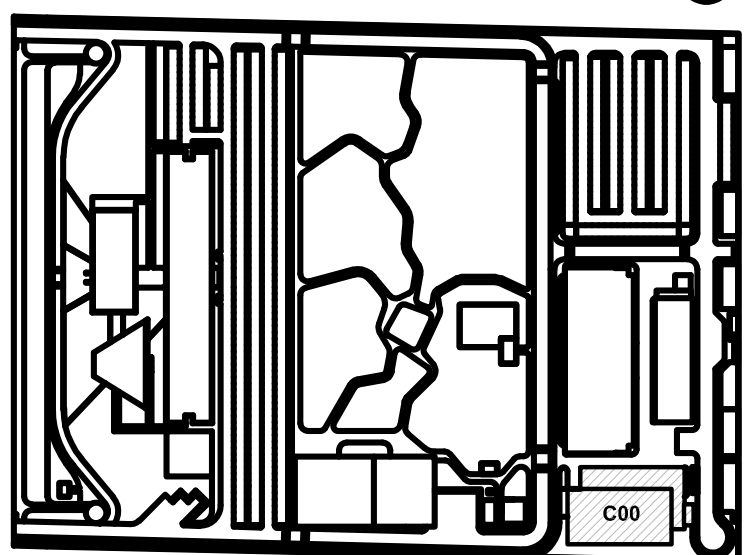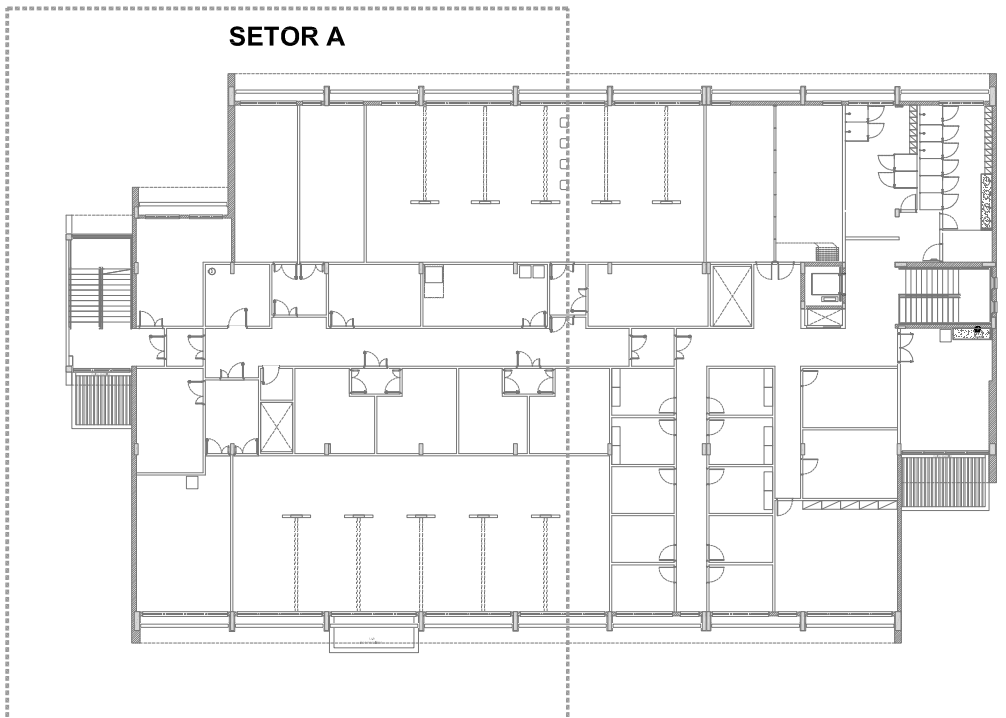

LEG. EDIFICAÇÕES:
C00 - ENSINO E PESQUISA

R01	ATENDENDO COMENTÁRIOS	RAYMOND	SALIM	OUTUBRO/2020
R00	EMIÇÃO INICIAL	RAYMOND	SALIM	SETEMBRO/2020
REV	DESCRIÇÃO	REVISADO POR	RESP. TÉCNICO	DATA

DOCUMENTOS DE REFERÊNCIA:
PLANO DE COMISSONAMENTO - 30000393-03-OSS-G00-GRL-0001
CADERNO DE ENCARGOS E ESPECIFICAÇÕES - 30000393-03-OSS-G00-GRL-CE-0001
MEMORIAL DESCRITIVO - 30000393-03-OSS-C00-HVA-MC-1001
LISTA DE EQUIPAMENTOS - 30000393-03-OSS-C00-HVA-LM-1001



ARQUITECTUS

PROJETO

COORDENADOR DA META

RAYMOND

COORDENADOR DA META

RAYMOND

PROJETO

COORDENADOR DA META

RAYMOND

COORDENADOR DA META

RAYMOND

Ministério da Saúde

Fiocruz

Fundação Coordenação de Aperfeiçoamento de Pessoal de Nível Superior

CAMPUS FIOCRUZ RONDÔNIA

ENSINO E PESQUISA

COORDENADOR

ALEXANDRE LANDIM

RESPONSÁVEL TÉCNICO

SALIM LAMHA

COORDENADOR

RAYMOND HOUW

OBJETIVO

CONSTRUÇÃO

Nº DA META

2017.027

OBJ. / D.O.

2017.027

PROJETO EXECUTIVO

TÍTULO DA PRANCHETA

PL. DE ZONEAMENTO PAV. SUPERIOR - SETOR A

DATA

OUTUBRO 2020

ESCALA

INDICADA

COORDENADOR

ALEXANDRE LANDIM

RESPONSÁVEL TÉCNICO

SALIM LAMHA

COORDENADOR

RAYMOND HOUW


EQUIPE

ARCHITECTUS



HVA-1009

01 | PL. DE ZONEAMENTO PAV. SUPERIOR - SETOR A

ESCALA 1/50

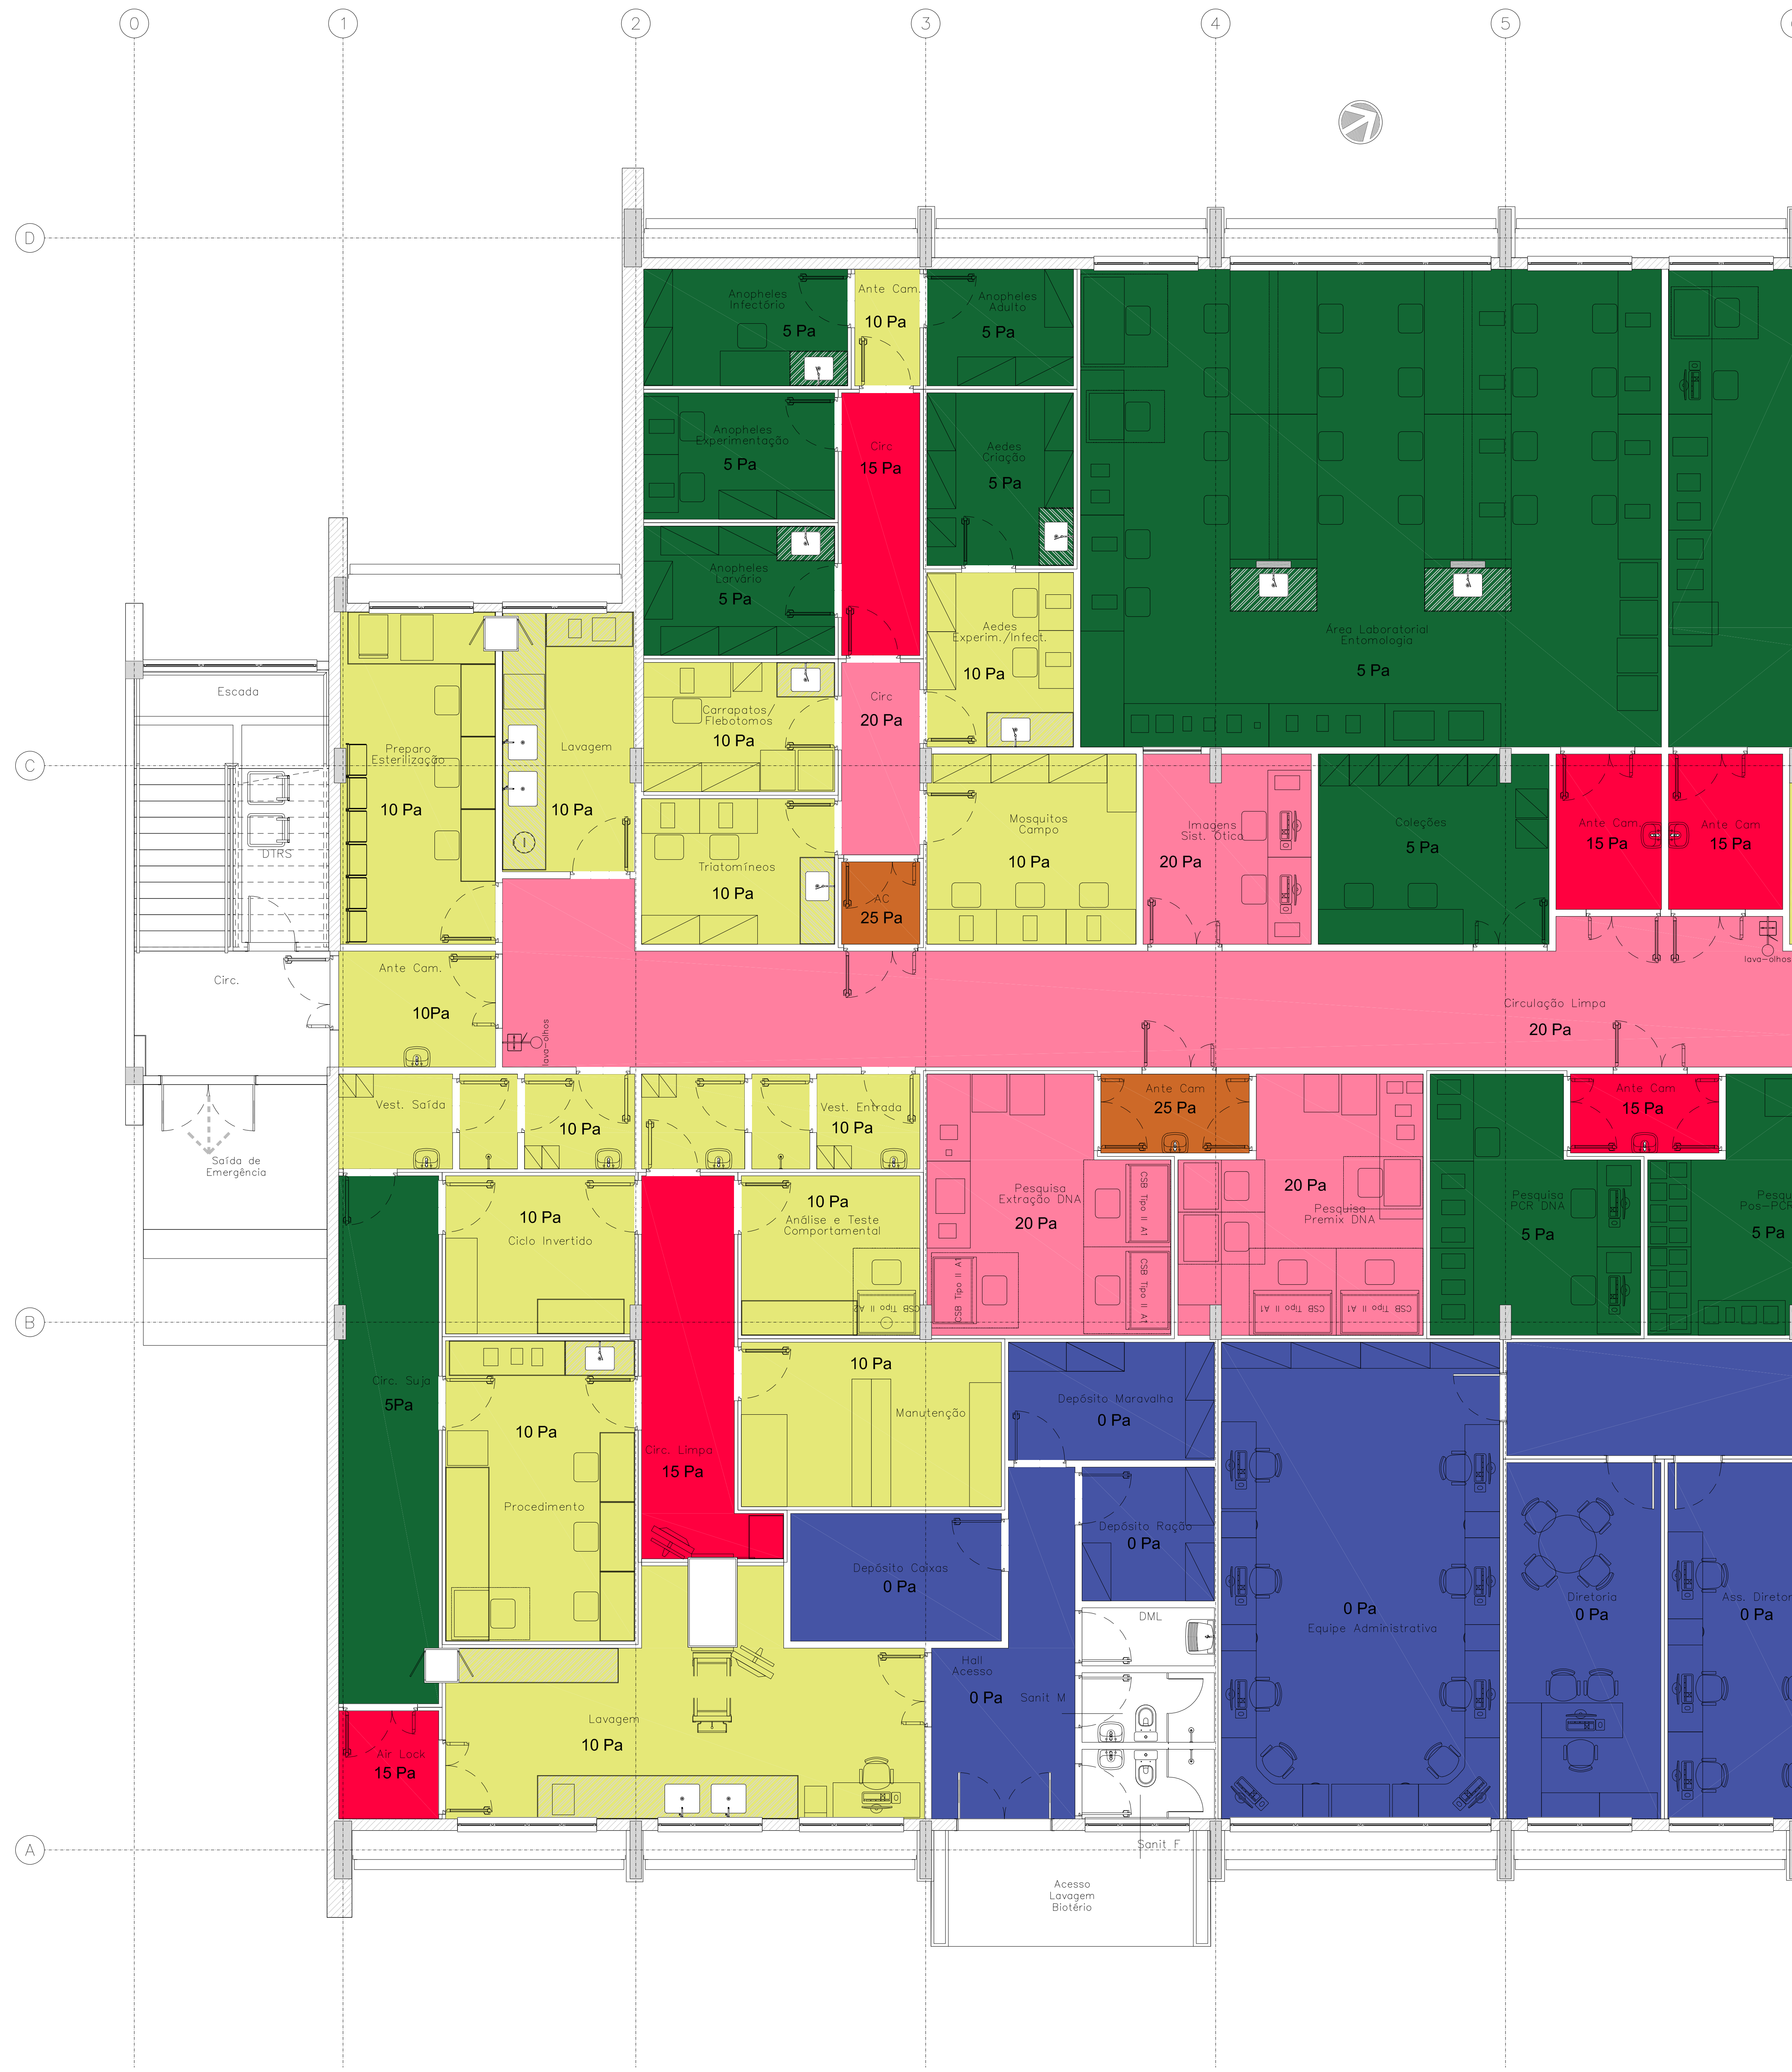

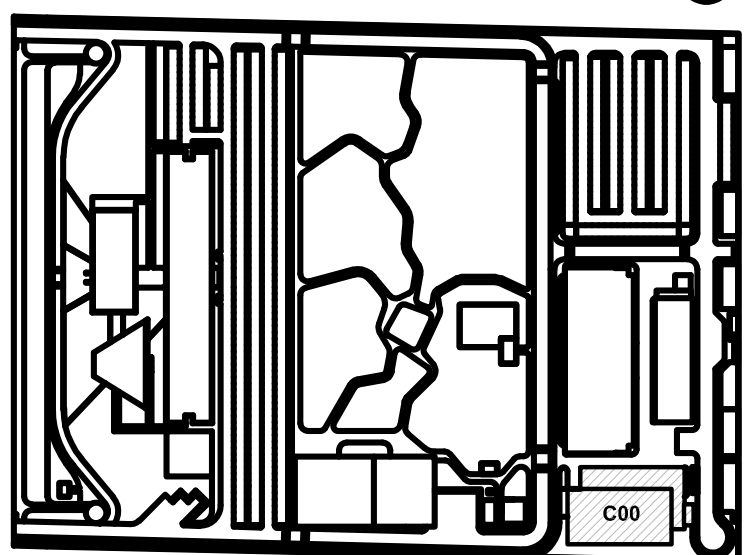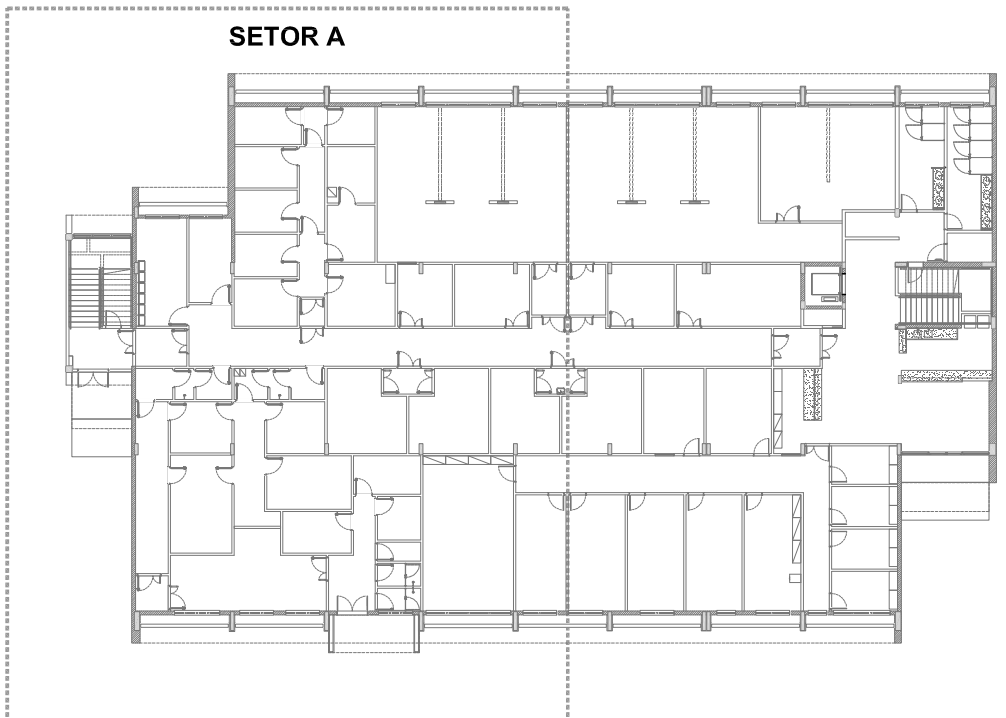

LEGENDA	
PRESSÃO DOS AMBIENTES	
0 Pa	
5 Pa	
10 Pa	
15 Pa	
20 Pa	
25 Pa	



LEG. EDIFICAÇÕES:
C00 - ENSINO E PESQUISA

R01	ATENDENDO A COMENTÁRIOS	RAYMOND	SALIM	OUTUBRO/2020
R00	EMISSION INICIAL	RAYMOND	SALIM	SETEMBRO/2020
REV	DESCRIÇÃO	REVISADO POR	RESP. TÉCNICO	DATA


DOCUMENTOS DE REFERÊNCIA:
PLANO DE COMISSONAMENTO - 30000393-03-OSS-G00-GRL-RL-0001
CADERNO DE ENCARGOS E ESPECIFICAÇÕES - 30000393-03-OSS-G00-GRL-CE-0001
MEMORIAL DESCRITIVO - 30000393-03-OSS-C00-HVA-MC-1001
LISTA DE EQUIPAMENTOS - 30000393-03-OSS-C00-HVA-LM-1001

	Nº DO CONTRATO 031/2019-COIGIC	
	PROCESSO 25380.001189/2017-19	
	COORDENADOR DA META MARLY ZIED	FISCAL DE CONTRATO TAMARES PAZ
	NOME DO RESPONSÁVEL 30000393-03-OSS-C00-HVA-DE-1011-R01	
Ministério da Saúde FIOCRUZ Fundação Coordenação de Amparo Coordenação Geral de Infraestrutura dos Câmpus Departamento de Projetos e Obras		CAMPUS RONDÔNIA
Nº PROJETO 602		SETOR EDIFICAÇÃO
OBJETIVO CONSTRUÇÃO		NOME DO ARQUITETO RAYMOND HOUW
TÍTULO DA PRIMEIRA PL. DE CASCATA PRESSÃO PAV. TÉRREO - SETOR A		DATA OUTUBRO 2020
COORDENADOR ALEXANDRE LANDIM		RESPONSÁVEL TÉCNICO SALIM LAMHA
EQUIPE ARCHITECTUS		COORDENADOR TÉCNICO RAYMOND HOUW

01 | PL. DE CASCATA DE PRESSÕES PAV. TÉRREO - SETOR A
ESCALA 1/50

[illegible]



10 (1189 x 841 mm)

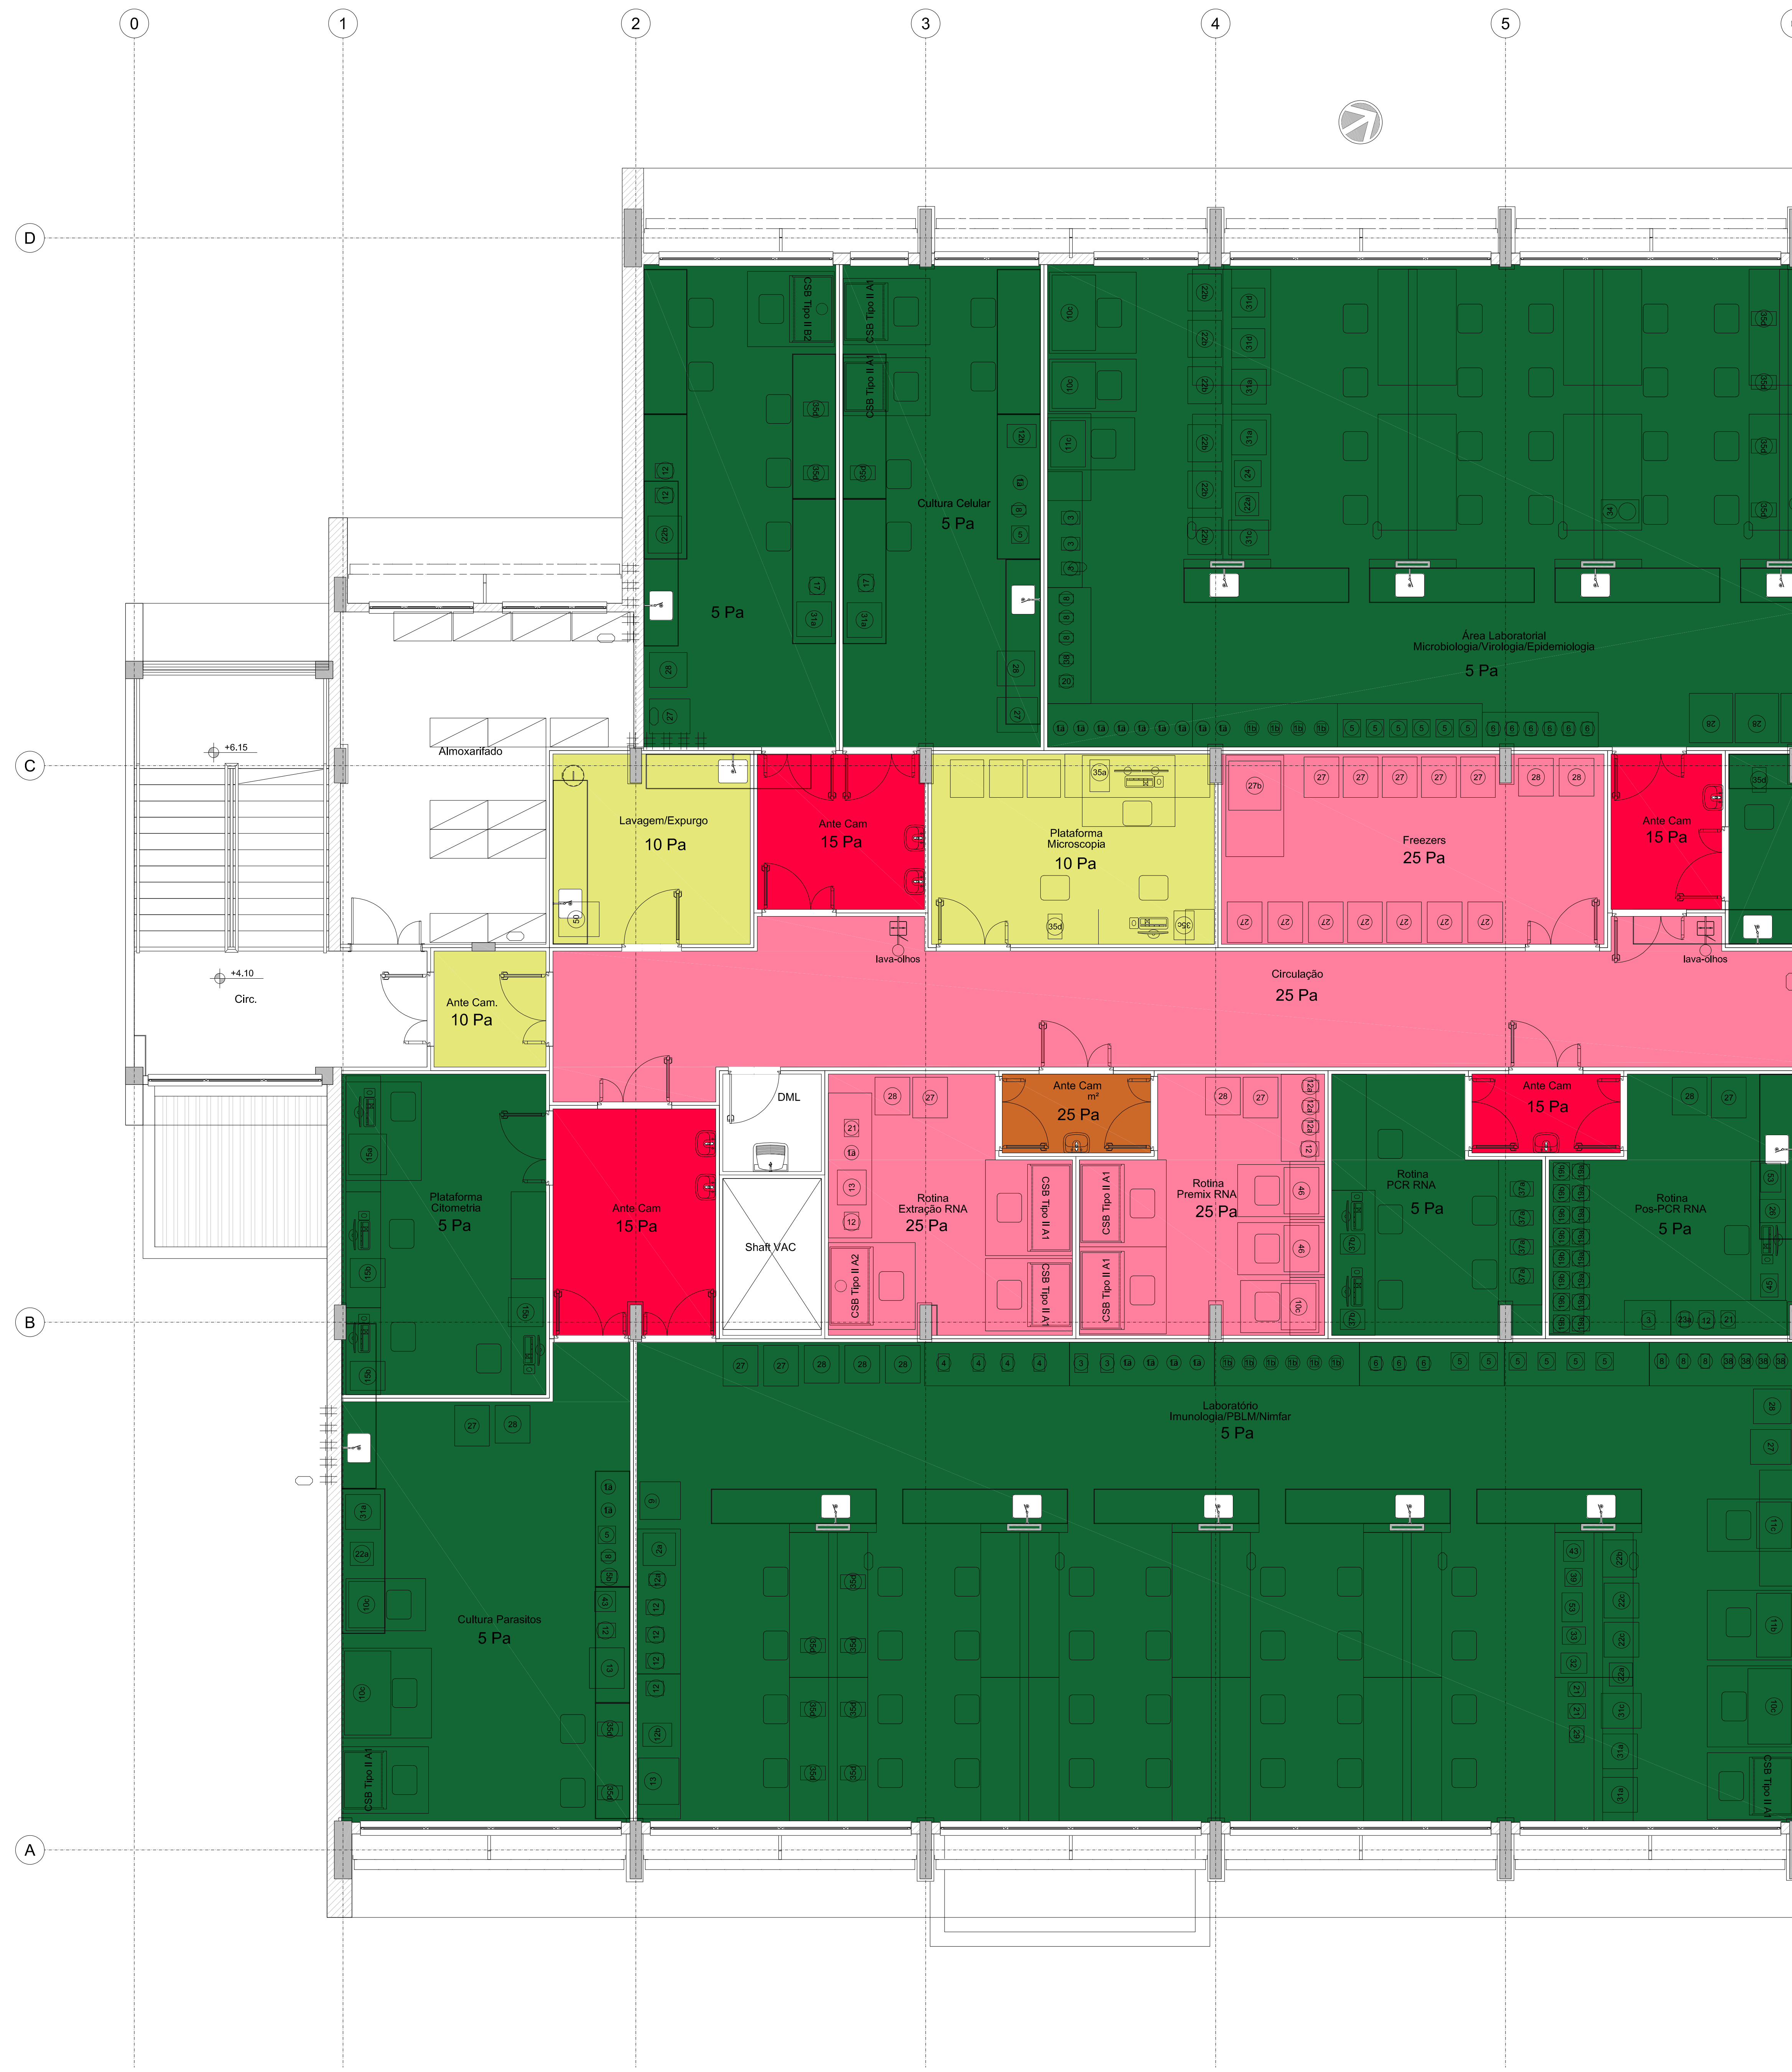

LEGENDA	
PRESSÃO DOS AMBIENTES	
5 Pa	10 Pa
15 Pa	20 Pa
25 Pa	

01 | PL. DE CASCATA DE PRESSÕES PAV. SUPERIOR - SETOR A

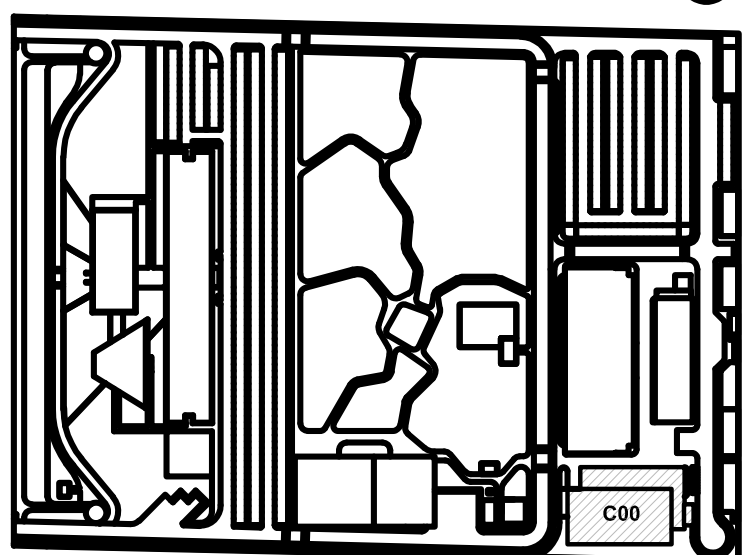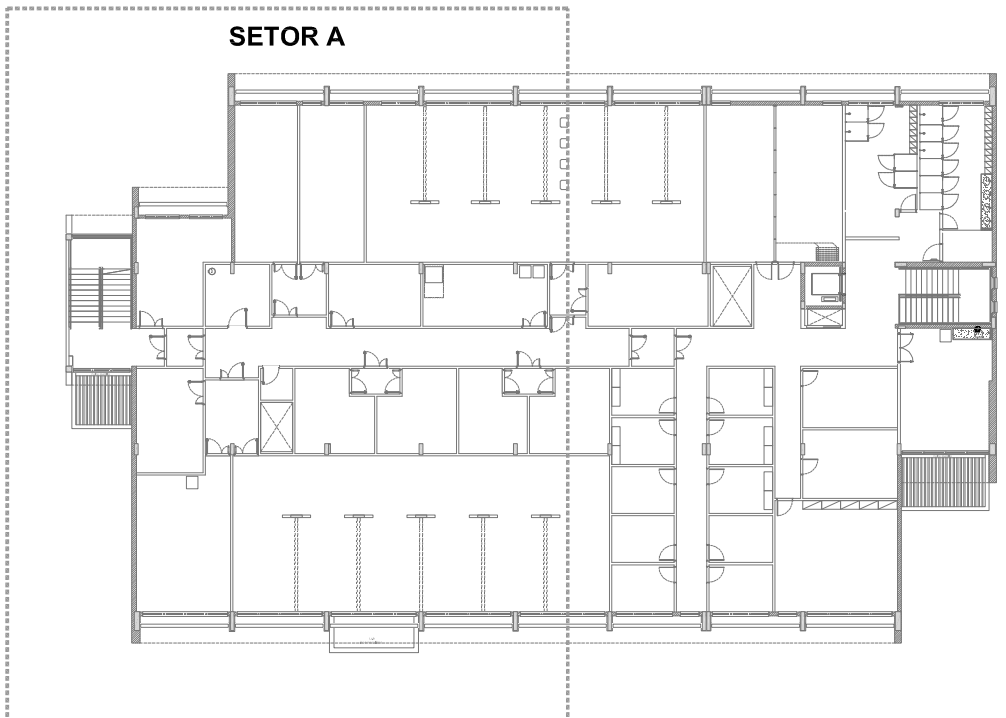

ESCALA 1/50



LEG. EDIFICAÇÕES:
C00 - ENSINO E PESQUISA


R01	ATENDENDO COMENTÁRIOS	RAYMOND	SALIM	OUTUBRO/2020
R00	EMIÇÃO INICIAL	RAYMOND	SALIM	SETEMBRO/2020
REV	DESCRIÇÃO	REVISADO POR	RESP. TÉCNICO	DATA

DOCUMENTOS DE REFERÊNCIA:
PLANO DE COMISSONAMENTO - 30000393-03-OSS-G00-GR-L-0001
CADERNO DE ENCARGOS E ESPECIFICAÇÕES - 30000393-03-OSS-G00-GR-L-CE-0001
MEMORIAL DESCRITIVO - 30000393-03-OSS-C00-HVA-MC-1001
LISTA DE EQUIPAMENTOS - 30000393-03-OSS-C00-HVA-LM-1001

	Nº DO CONTRATO 031/2019-COGIC		PROCESSO 25380.000189/2017-19		
	COORDENADOR DA META MARLY ZIED		FISCAL DE CONTRATO TAMARES PAZ		
	NOME DO RESPONSÁVEL 30000393-03-OSS-C00-HVA-DE-1013-R01		NOME DO RESPONSÁVEL RAYMOND		
	NOME DO RESPONSÁVEL RAYMOND		NOME DO RESPONSÁVEL RAYMOND		
OBJETIVO CONSTRUÇÃO		Nº DA META 2017.027		NOME DO RESPONSÁVEL RAYMOND	
TÍTULO DA PRANCHETA PL. DE CASCATA PRESSÃO PAV. SUPERIOR - SETOR A		FASE PROJETO EXECUTIVO		DATA OUTUBRO 2020	
COORDENADOR ALEXANDRE LANDIM		RESPONSÁVEL TÉCNICO SALIM LAMHA		COORDENADOR TÉCNICO RAYMOND HOUW	
EQUIPE ARCHITECTUS					

HVA-1013

SETORIZAÇÃO
SEM ESCALA

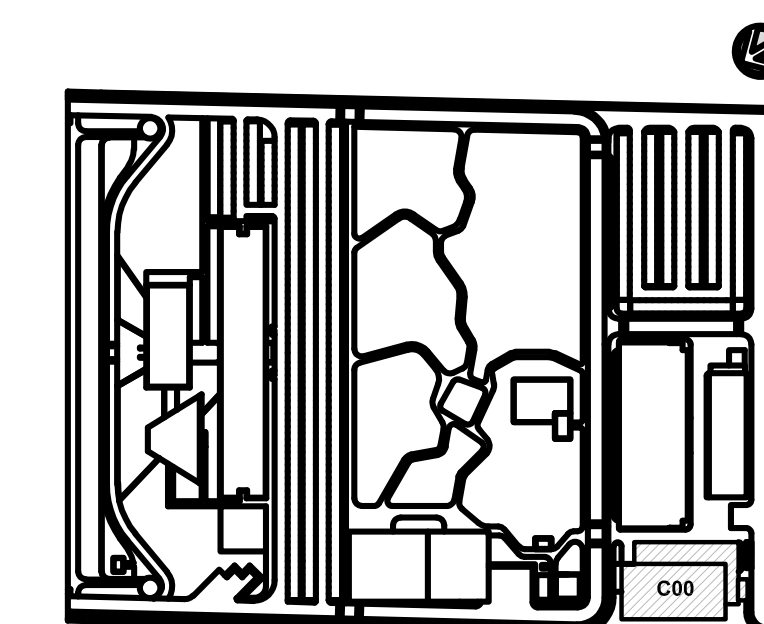

LOCALIZAÇÃO
SEM ESCALA

LEG. EDIFICAÇÕES:
C/O - ENSINO E PESQUISA

DOCUMENTOS DE REFERÊNCIA:				
PLANO DE COMISSIONAMENTO - 30000393-03-OS5-G00-GRL-RL-0001				
CADEIRNO DE ENCARGOS E ESPECIFICAÇÕES - 30000393-03-OS5-G00-GRL-CE-0001				
MEMORIAL DESCRITIVO - 30000393-03-OS8-C00-HVA-MC-1001				
LISTA DE EQUIPAMENTOS - 30000393-03-OS8-C00-HVA-LM-1001				



Nº DO CONTRATO	031/2019-COGIC
PROCESSO	25389.000189/2017-19
COORDENADOR DA META	MARLY ZIED
NOME DO ARQUIVO GED	*****

Coordenação Geral de Infraestrutura dos Campi Departamento de Projetos e Obras	Nº PRÉDIO 602	CAMPUS RONDÔNIA	SETOR EDIFICAÇÃO
---	------------------	--------------------	---------------------

OBJETIVO	Nº DA META	O.E. / O.R.	NOME DO ARQUIVO SIENGE
CONSTRUÇÃO	2017.027		

TIPO DE PROJETO / SUBTIPO DE PROJETO	FASE
ED/AC	PROJETO EXECUTIVO

TÍTULO DA PRANCHA		DATA
		OUTUBRO


PL. DE CASCATA PRESSAO PAV. SUPERIOR - SETOR B OUTUBRO
ESCALA 1:50000

COORDENADOR	RESPONSÁVEL TÉCNICO	CO-RESPONSÁVEL TÉCNICO	INDICADA
-------------	---------------------	------------------------	----------



ALEXANDRE LANDIM	SALIM LAMHA	RAYMOND HOUW
EQUIPE		

ARCHITECTUS	
-------------	--

020	-1014
-----	-------

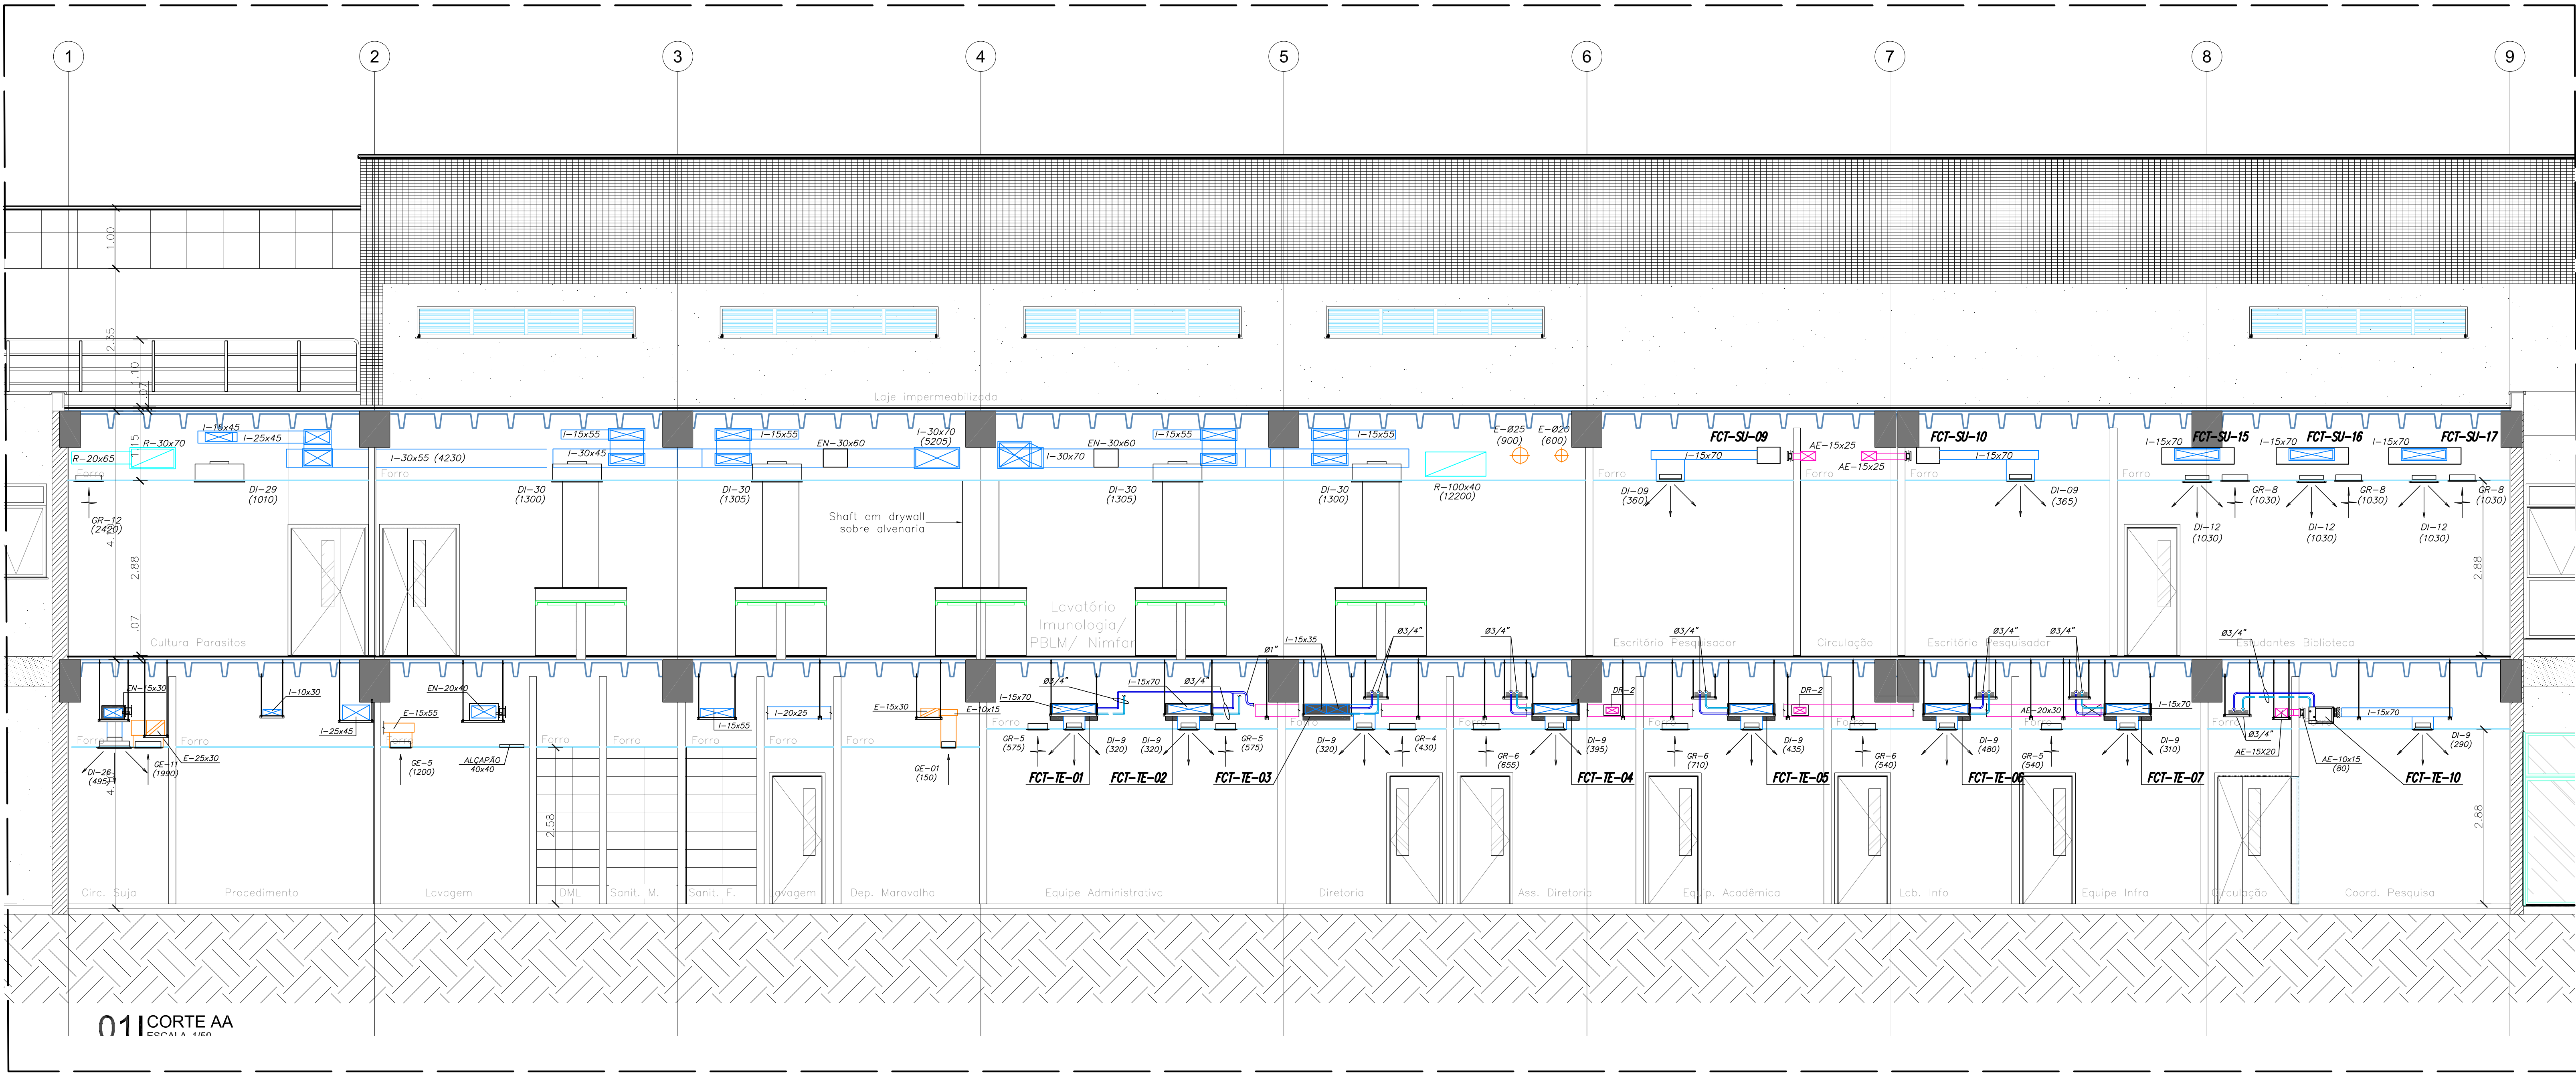

LEGENDA DE COMPONENTES	
	I = DUTO DE INSULAMENTO EM AÇO GALV. TIPO "TDC" CONFORME NBR 16401 COM ISOLAMENTO TÉRMICO EXTERIOR DE LA DE VIDRO e=25mm E REVESTIDO COM ALUMÍNIO
	R = DUTO DE RETORNO EM AÇO GALV. TIPO "TDC" CONFORME NBR 16401 COM ISOLAMENTO TÉRMICO EXTERIOR DE LA DE VIDRO e=25mm E REVESTIDO COM ALUMÍNIO
	AE = DUTO DE AR EXTERNO EM AÇO GALV. TIPO "TDC" CONFORME NBR 16401 SEM ISOLAMENTO
	E = DUTO DE EXAUSTÃO EM AÇO GALV. TIPO "TDC" CONFORME NBR 16401 SEM ISOLAMENTO
	ALCAPÃO DE ACESSO
	TUBO P/ ALIMENTAÇÃO ÁGUA GELADA (A.A.G.) COM ISOLAMENTO TÉRMICO
	TUBO P/ RETORNO ÁGUA GELADA (R.A.G.) COM ISOLAMENTO TÉRMICO
	XX-YY-ZZ → SEQUENCIAL
	→ PAVIMENTO DO EQUIPAMENTO INSTALADO
	→ TIPO DE EQUIPAMENTO

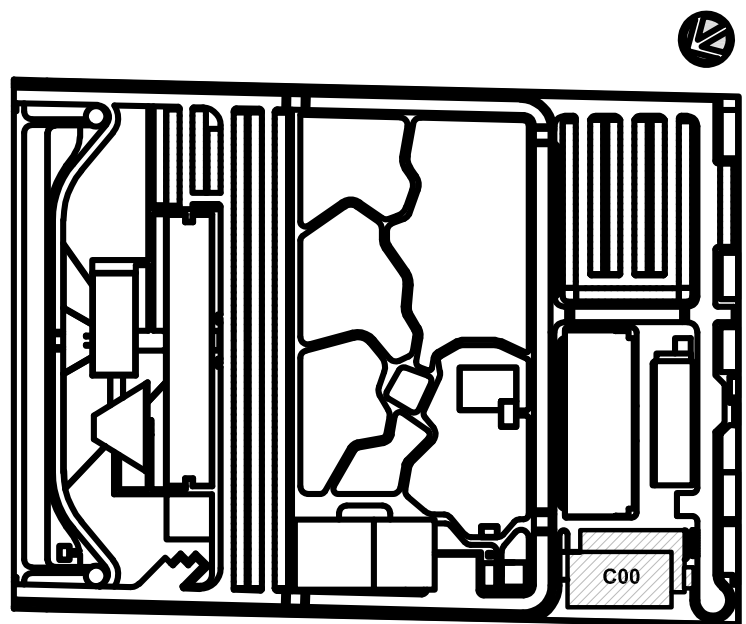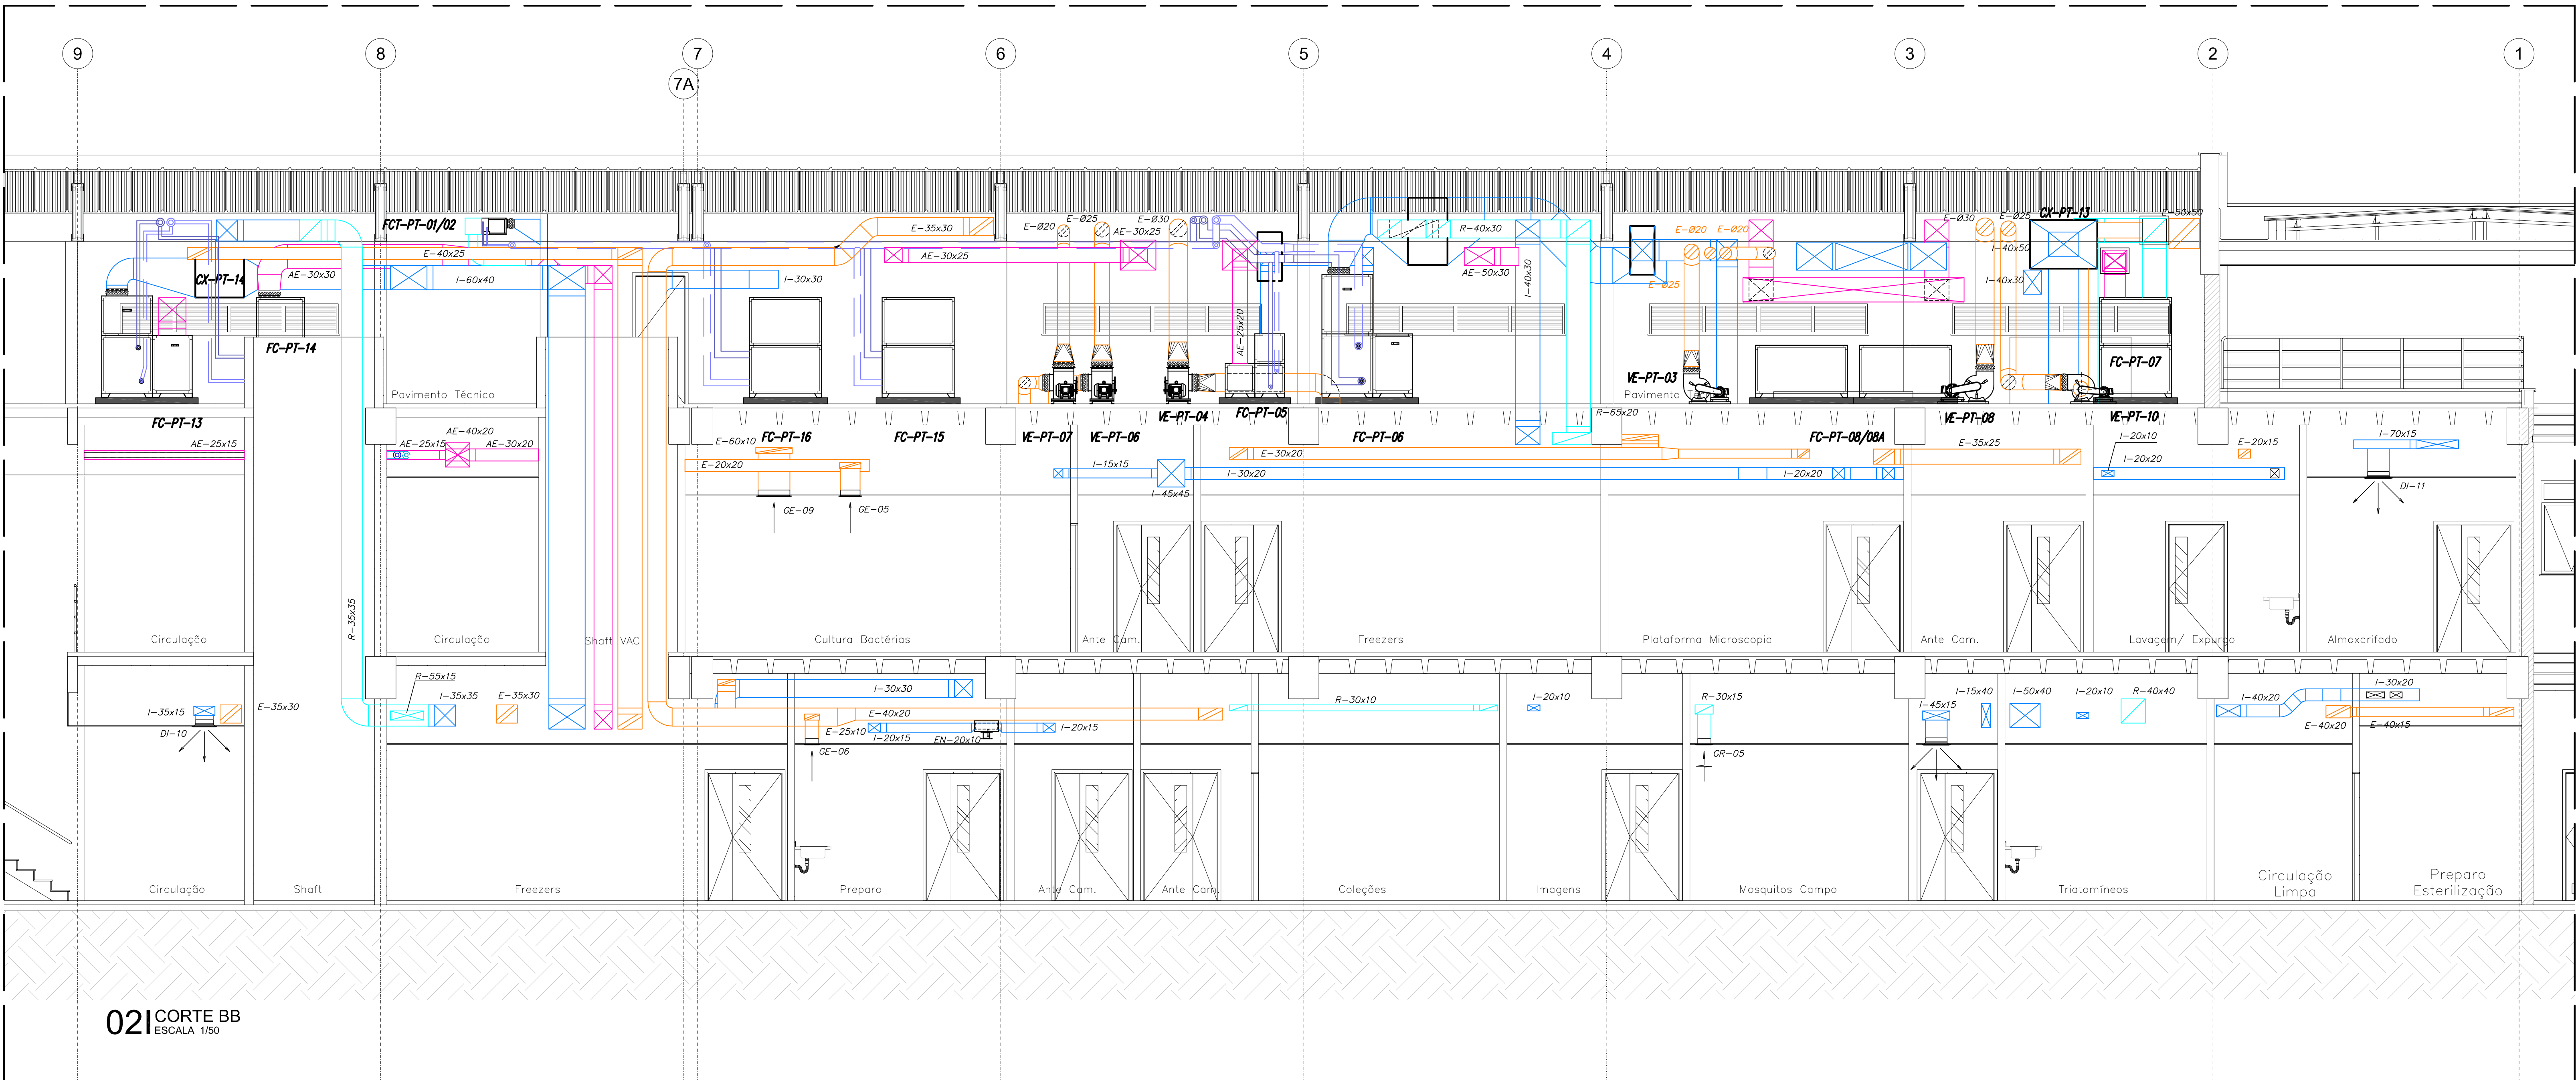



















LOCALIZAÇÃO
3000 ESCALA

R01	ATENDENDO COMENTÁRIOS	RAYMOND	SALIM	OUTUBRO/2020
R00	EMIÇÃO INICIAL	RAYMOND	SALIM	SETEMBRO/2020
REV	DESCRIÇÃO	REVISADO POR	RESP. TÉCNICO	DATA

DOCUMENTOS DE REFERÊNCIA:
PLANO DE COMISSÃOAMENTO - 30000393-03-055-G00-GRL-RL-0001
CADERNO DE ENCARGOS E ESPECIFICAÇÕES - 30000393-03-055-G00-GRL-CE-0001
MEMORIAL DESCRITIVO - 30000393-03-055-G00-HVA-MC-1001
LISTA DE EQUIPAMENTOS - 30000393-03-055-G00-HVA-LM-1001

	Nº DO CONTRATO 031/2019-COGIC		PROCESSO 25380.000189/2017-19	
	COORDENADOR DA META MARLY ZIED		FISCAL DE CONTRATO TAMARES PAZ	
	NOME DO RESPONSÁVEL 30000393-03-055-G00-HVA-DE-1015-R01		NOME DO RESPONSÁVEL 30000393-03-055-G00-HVA-DE-1015-R01	
	NOME DO RESPONSÁVEL 30000393-03-055-G00-HVA-DE-1015-R01		NOME DO RESPONSÁVEL 30000393-03-055-G00-HVA-DE-1015-R01	
	Nº DA META 2017.027		NOME DO RESPONSÁVEL 30000393-03-055-G00-HVA-DE-1015-R01	
	NOME DO RESPONSÁVEL 30000393-03-055-G00-HVA-DE-1015-R01		NOME DO RESPONSÁVEL 30000393-03-055-G00-HVA-DE-1015-R01	
	TÍTULO DO PROJETO / SUBTÍTULO DO PROJETO CORTES AA BB		FASE PROJETO EXECUTIVO	
	TÍTULO DO PROJETO / SUBTÍTULO DO PROJETO CORTES AA BB		FASE PROJETO EXECUTIVO	
	COORDENADOR ALEXANDRE LANDIM		RESPONSÁVEL TÉCNICO SALIM LAMHA	
	COORDENADOR ALEXANDRE LANDIM		RESPONSÁVEL TÉCNICO SALIM LAMHA	
	EQUIPE ARCHITECTUS		EQUIPE ARCHITECTUS	
	EQUIPE ARCHITECTUS		EQUIPE ARCHITECTUS	

HVA-1015

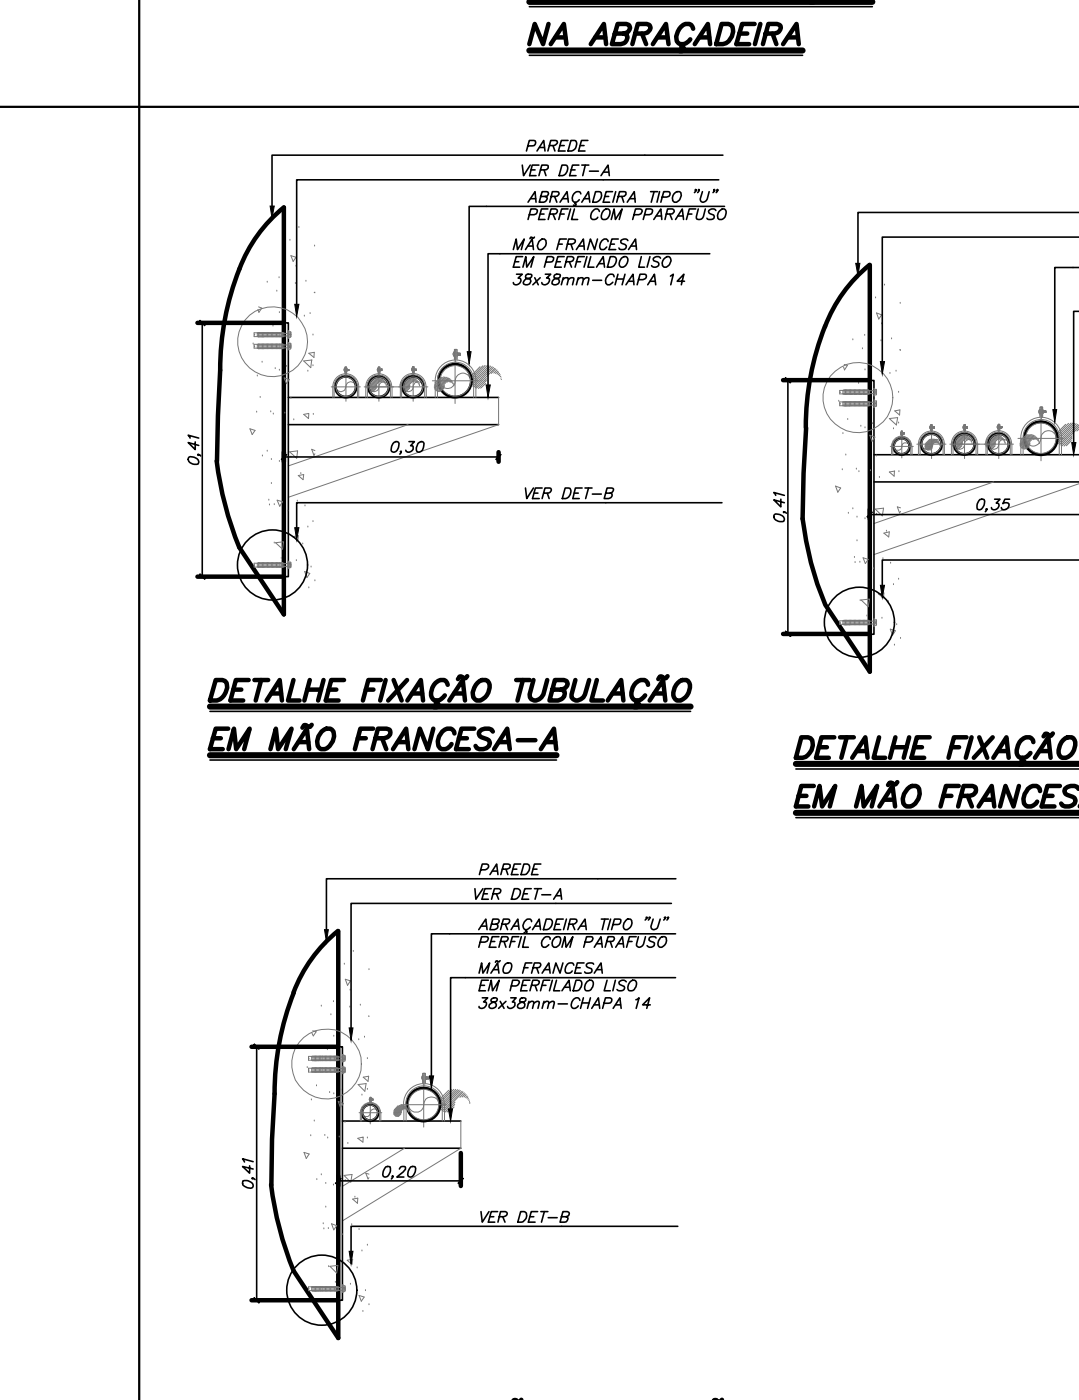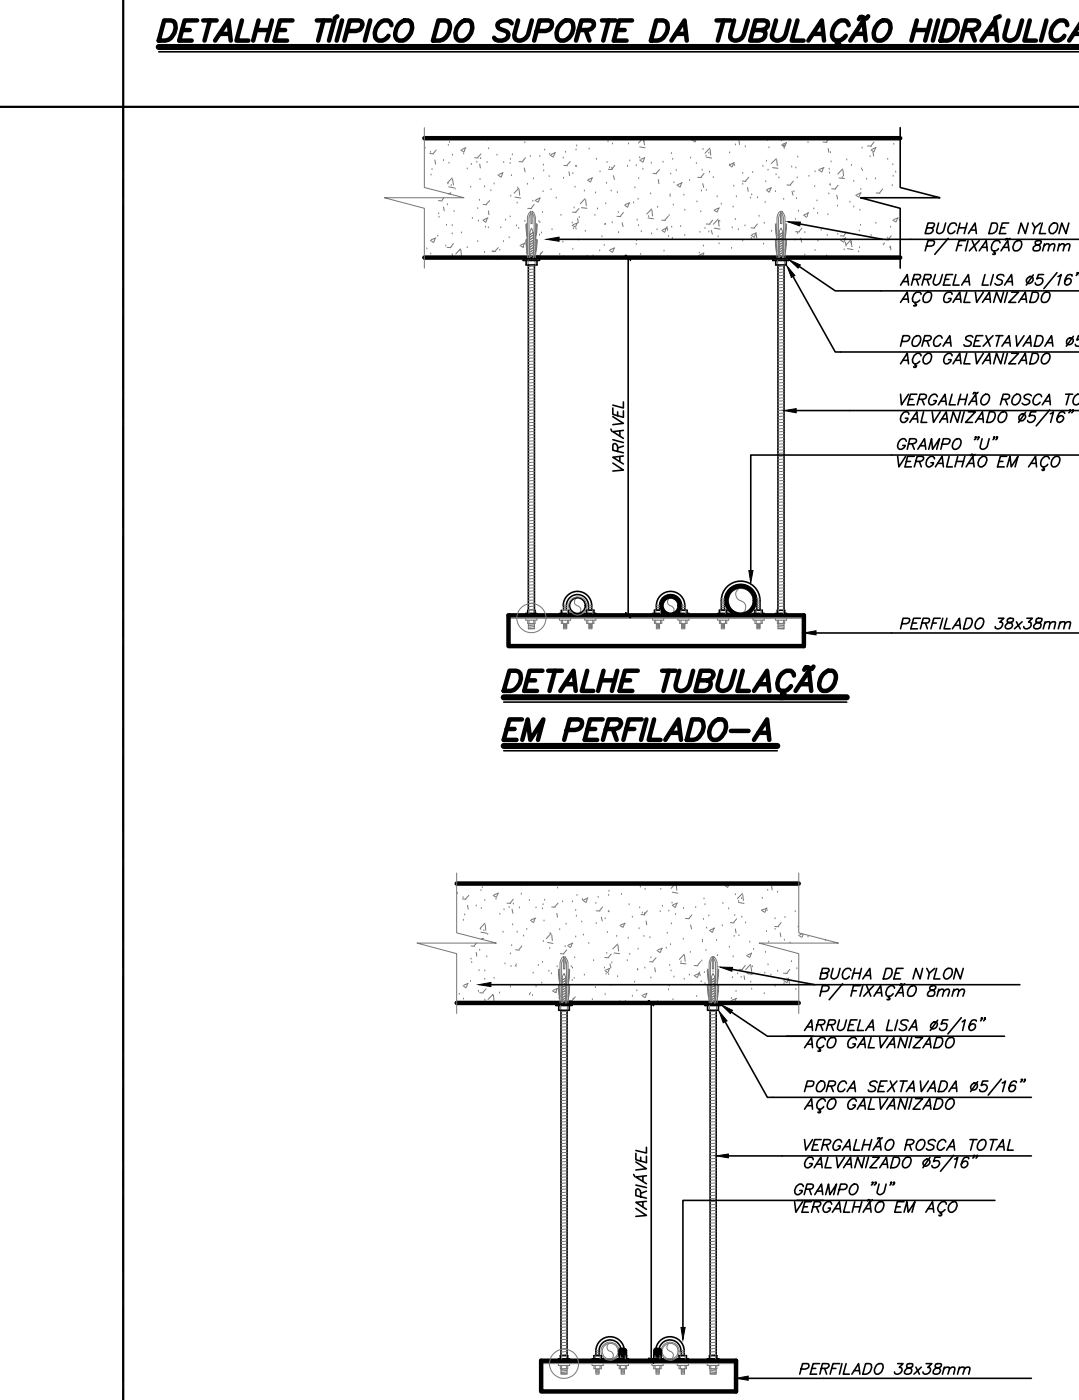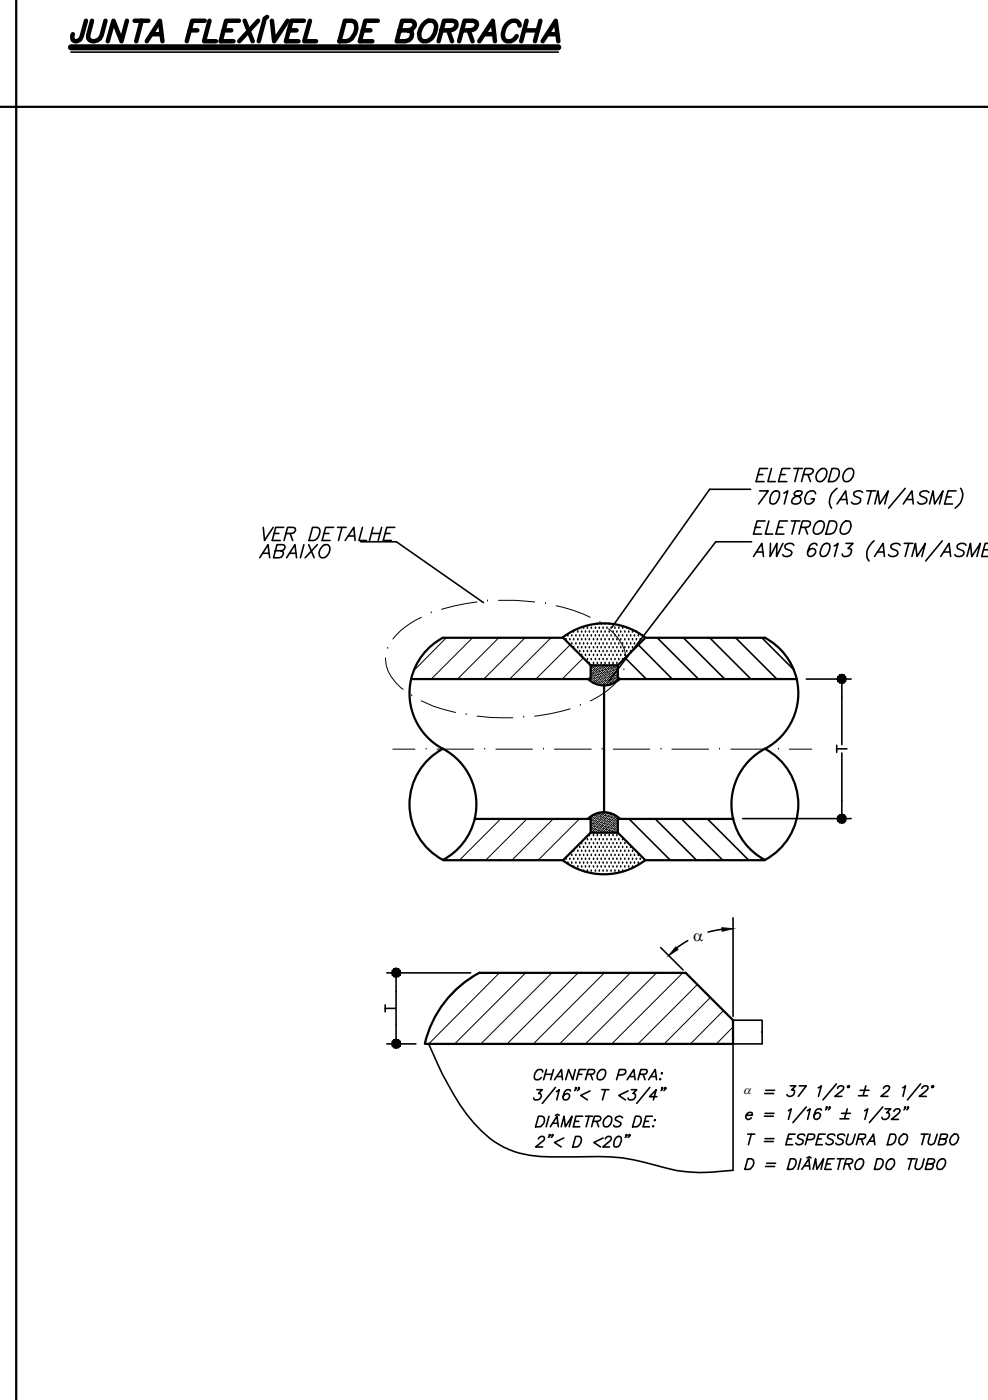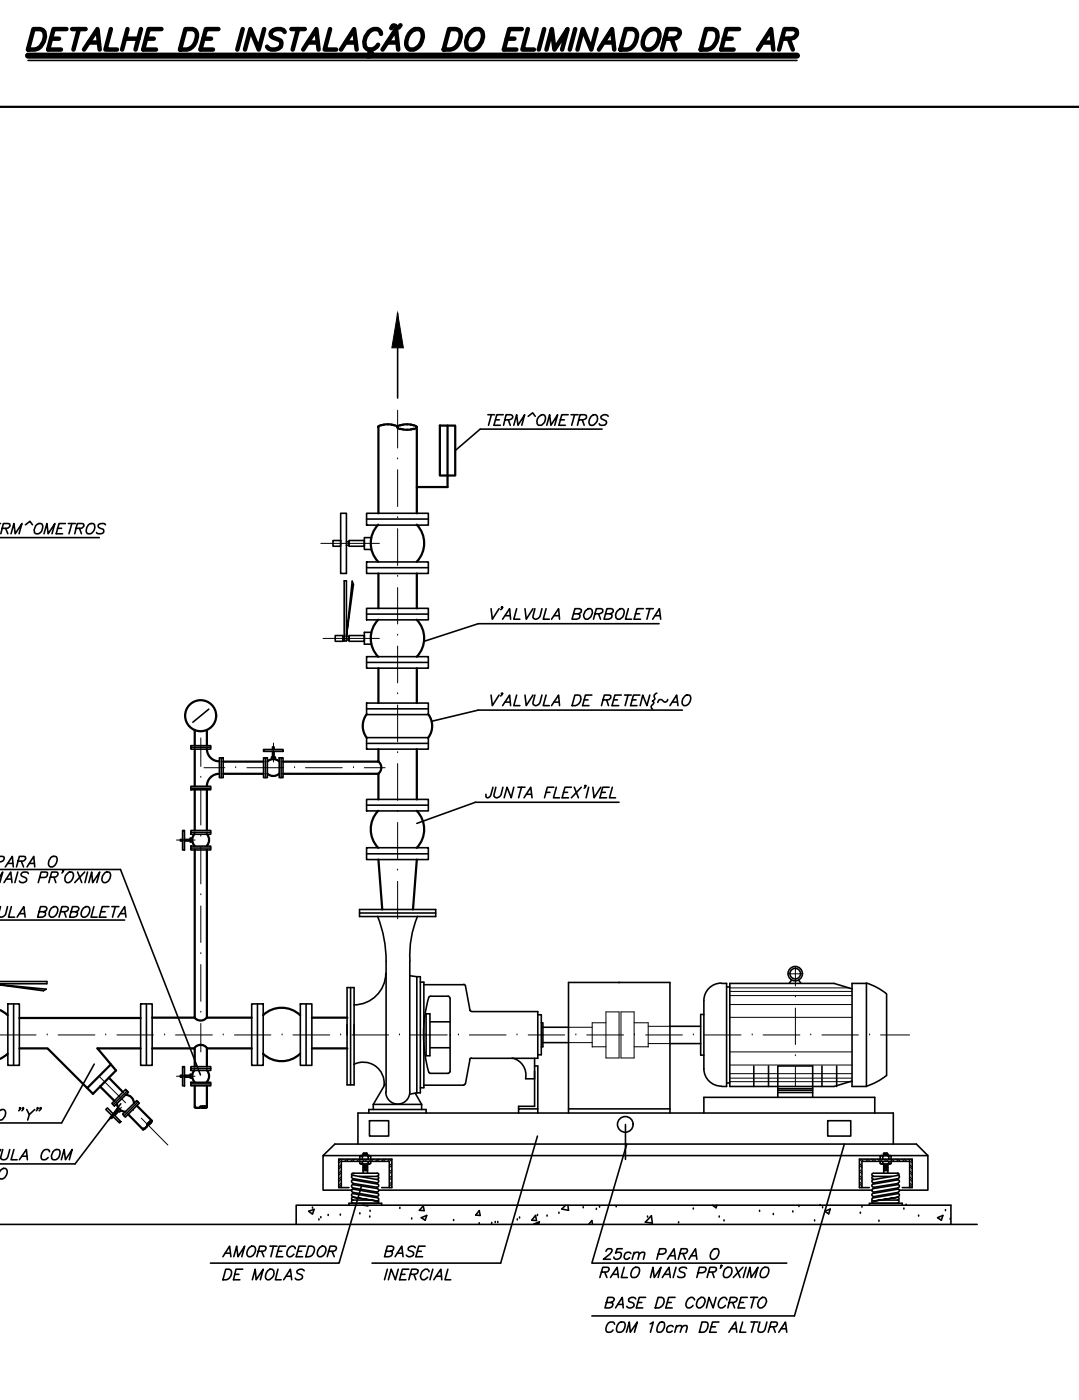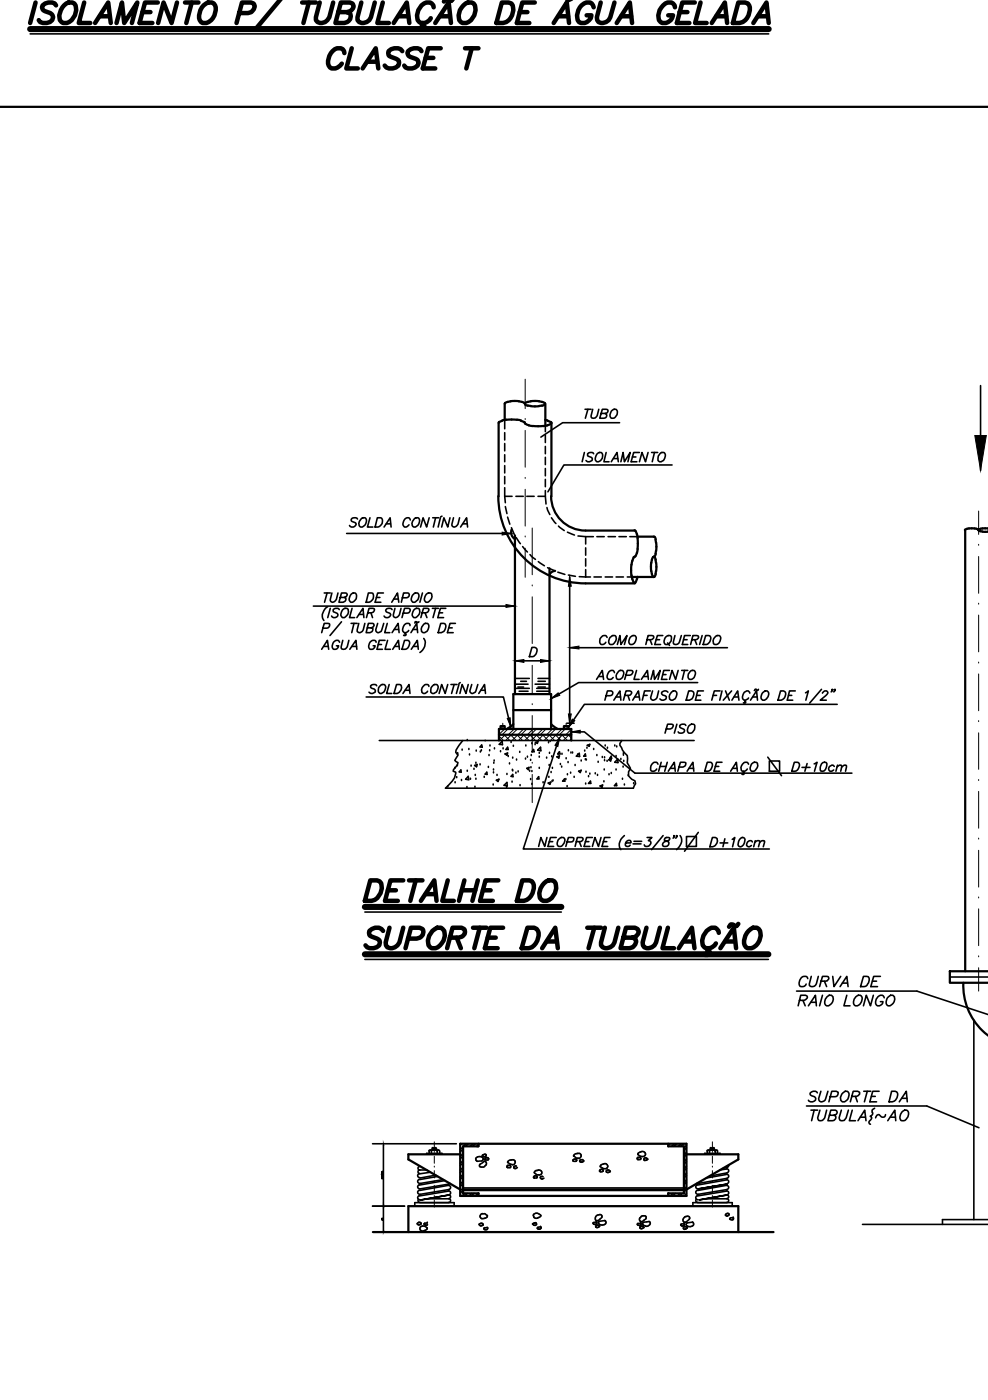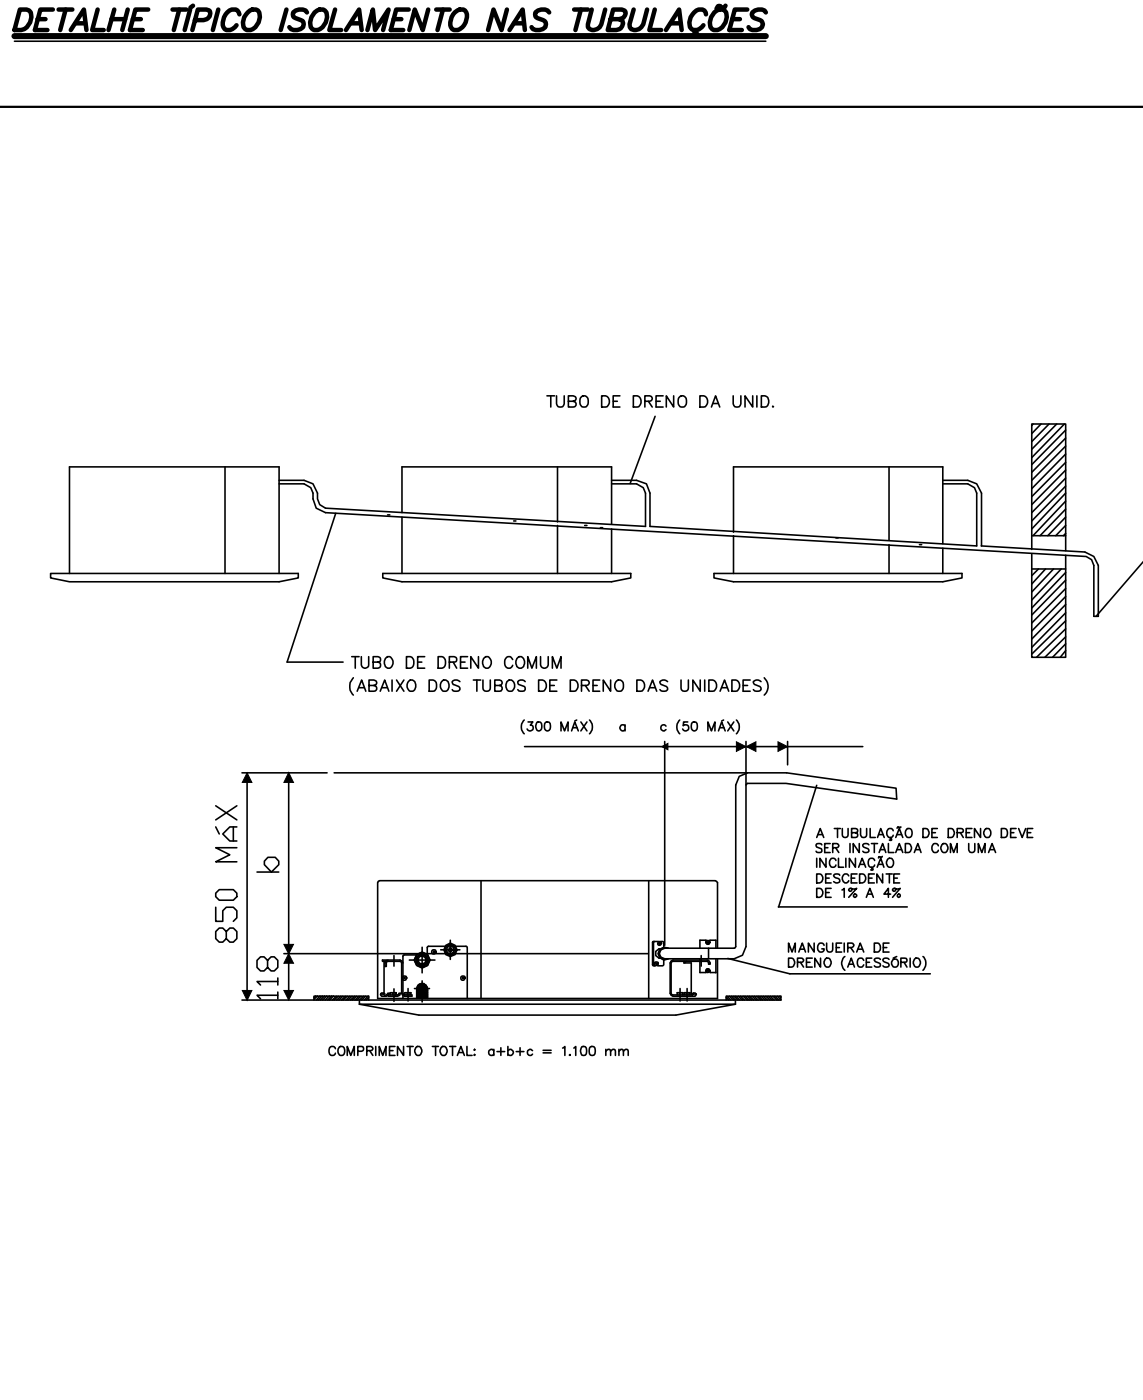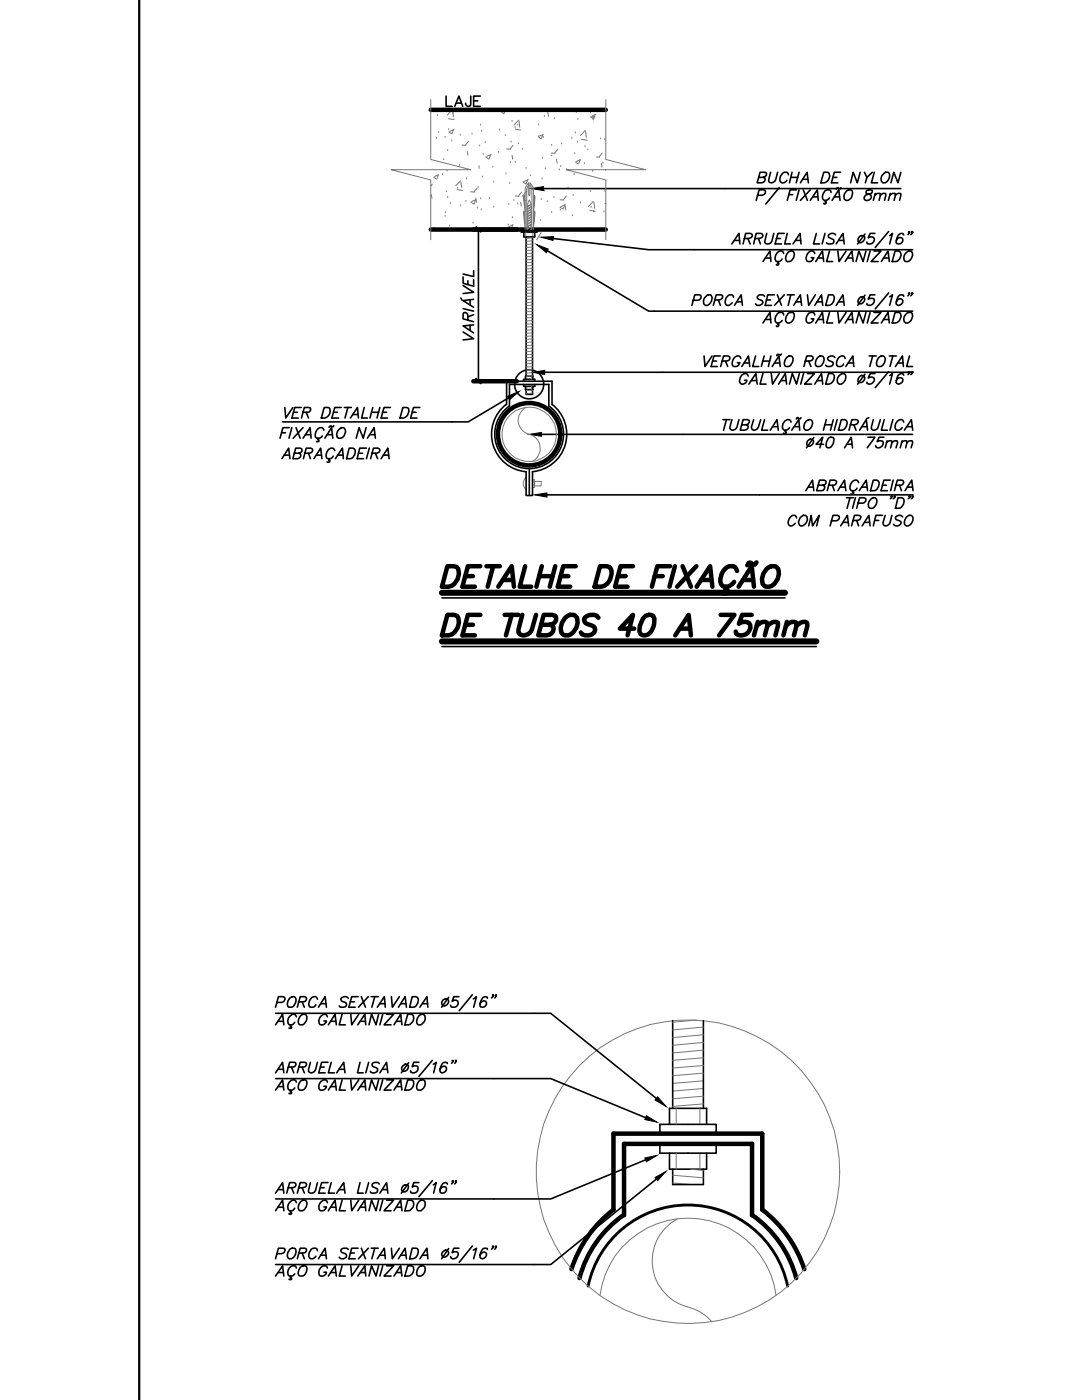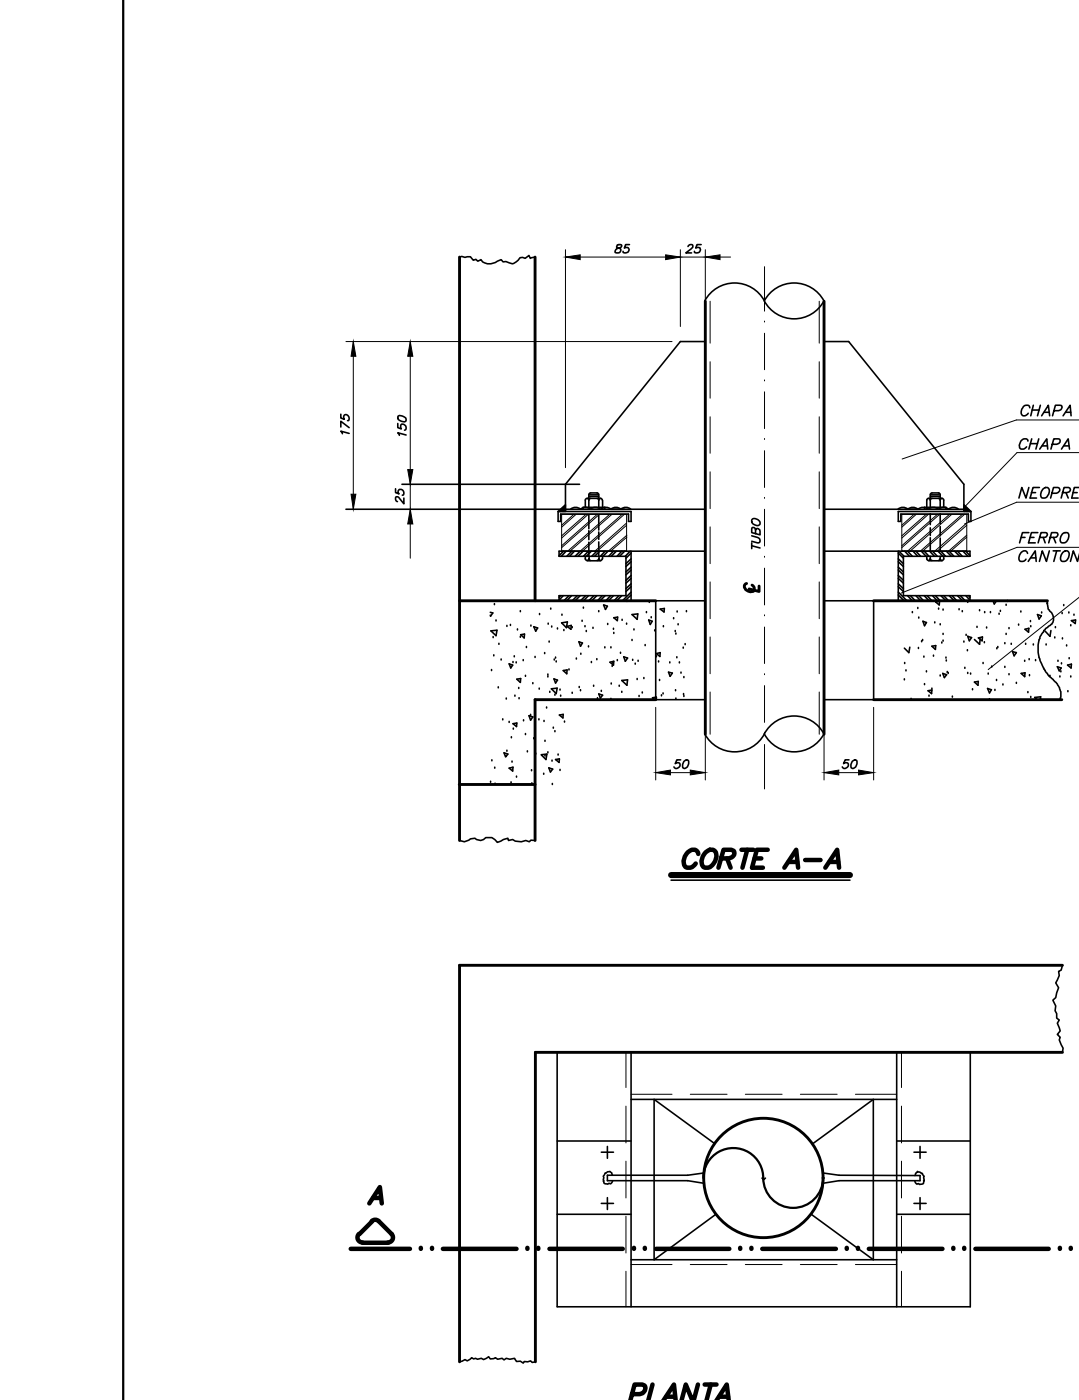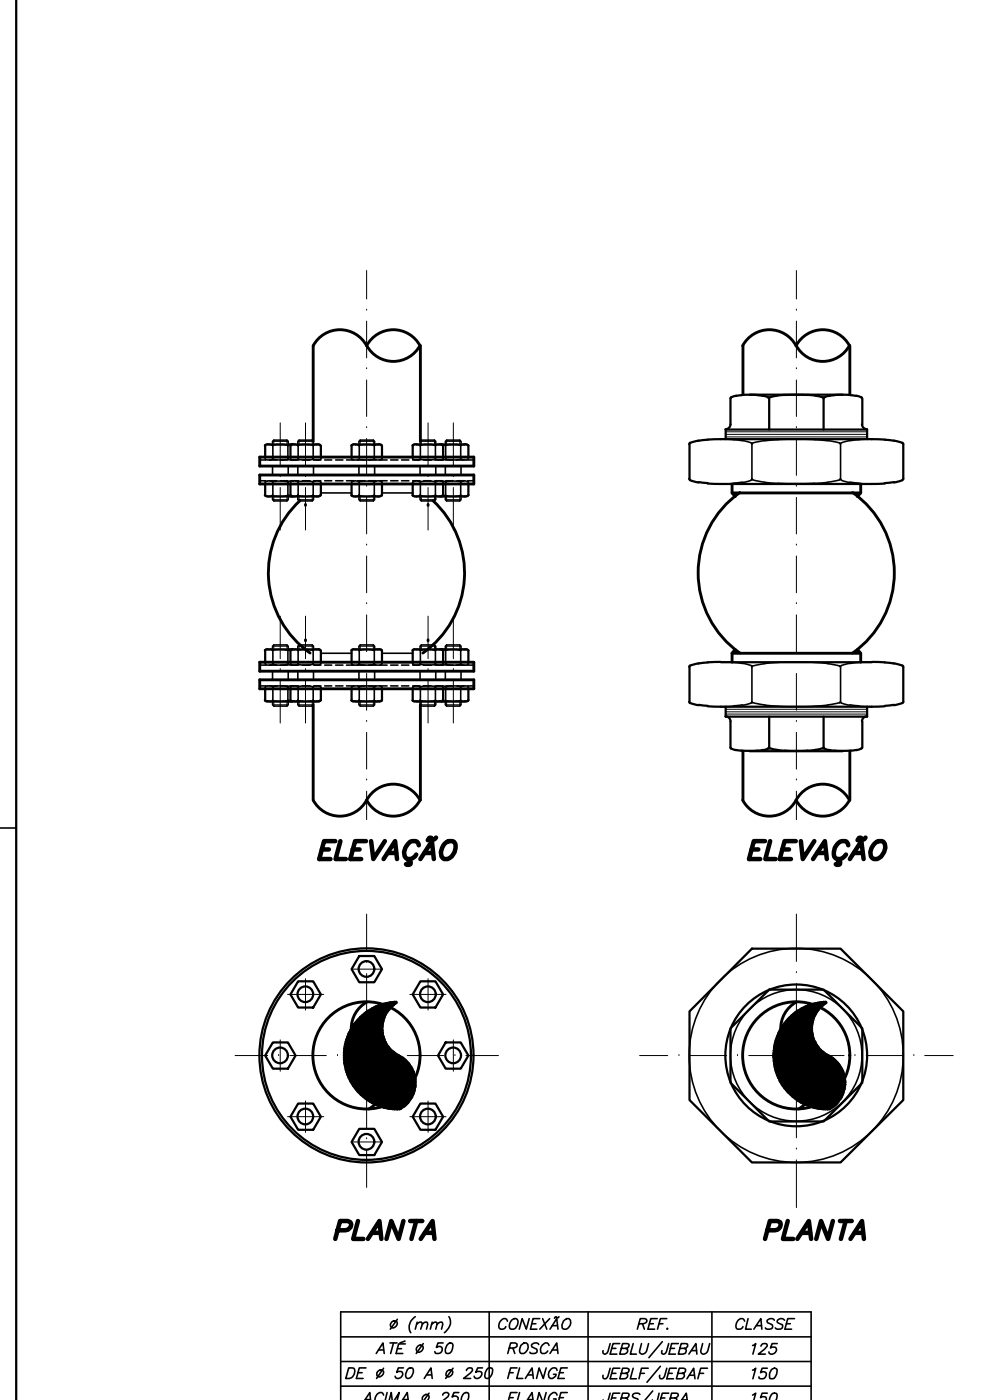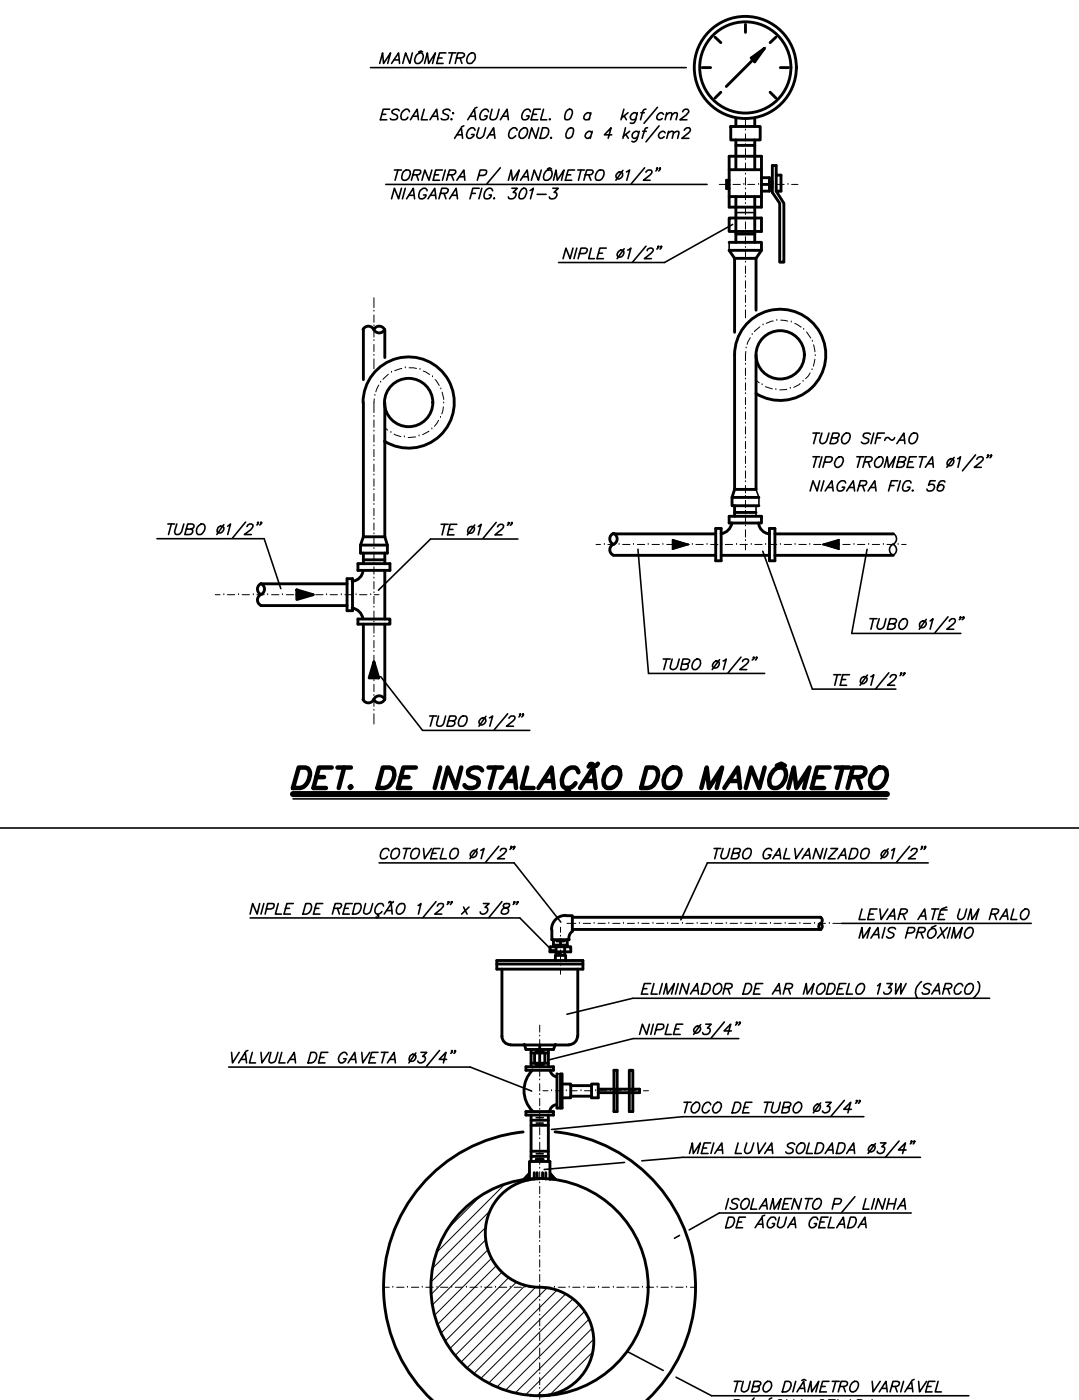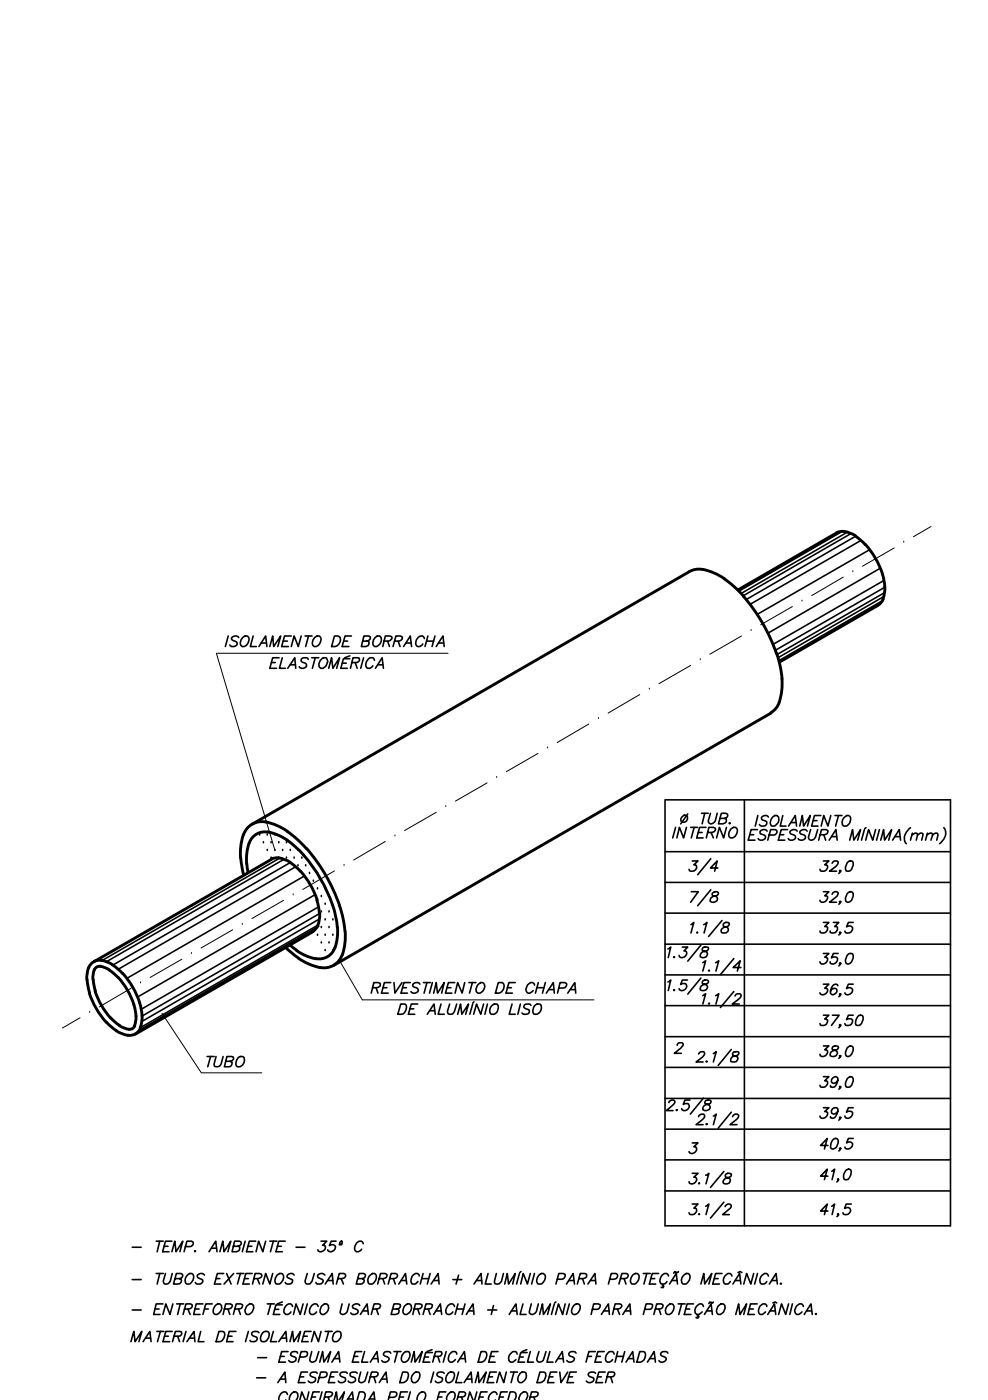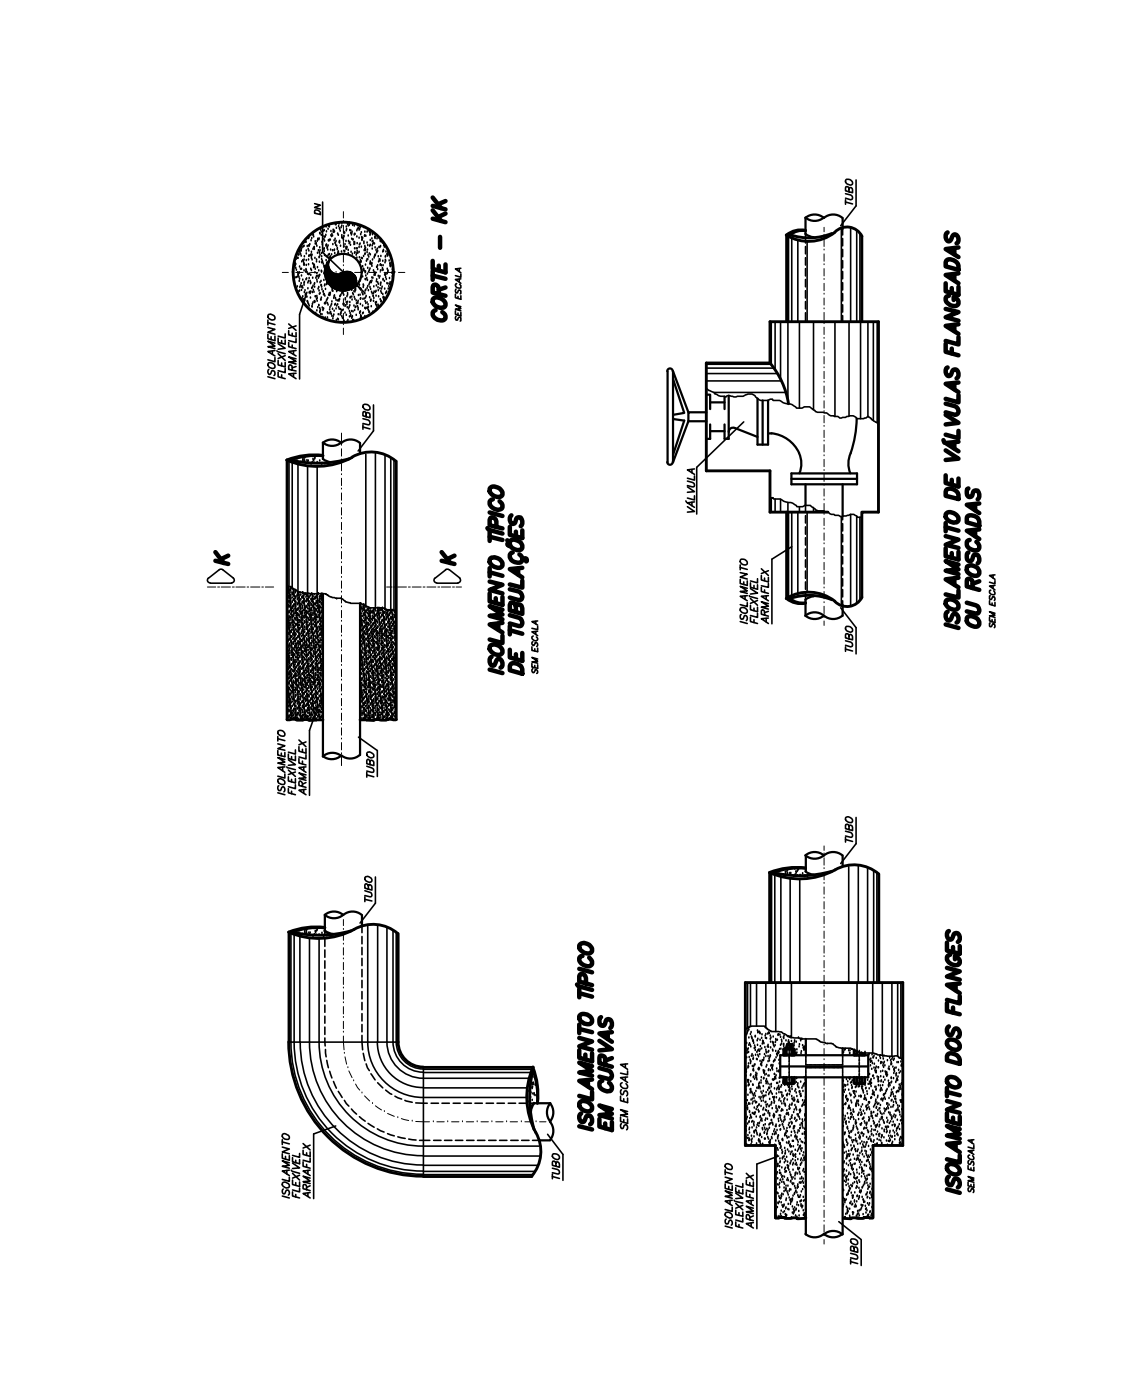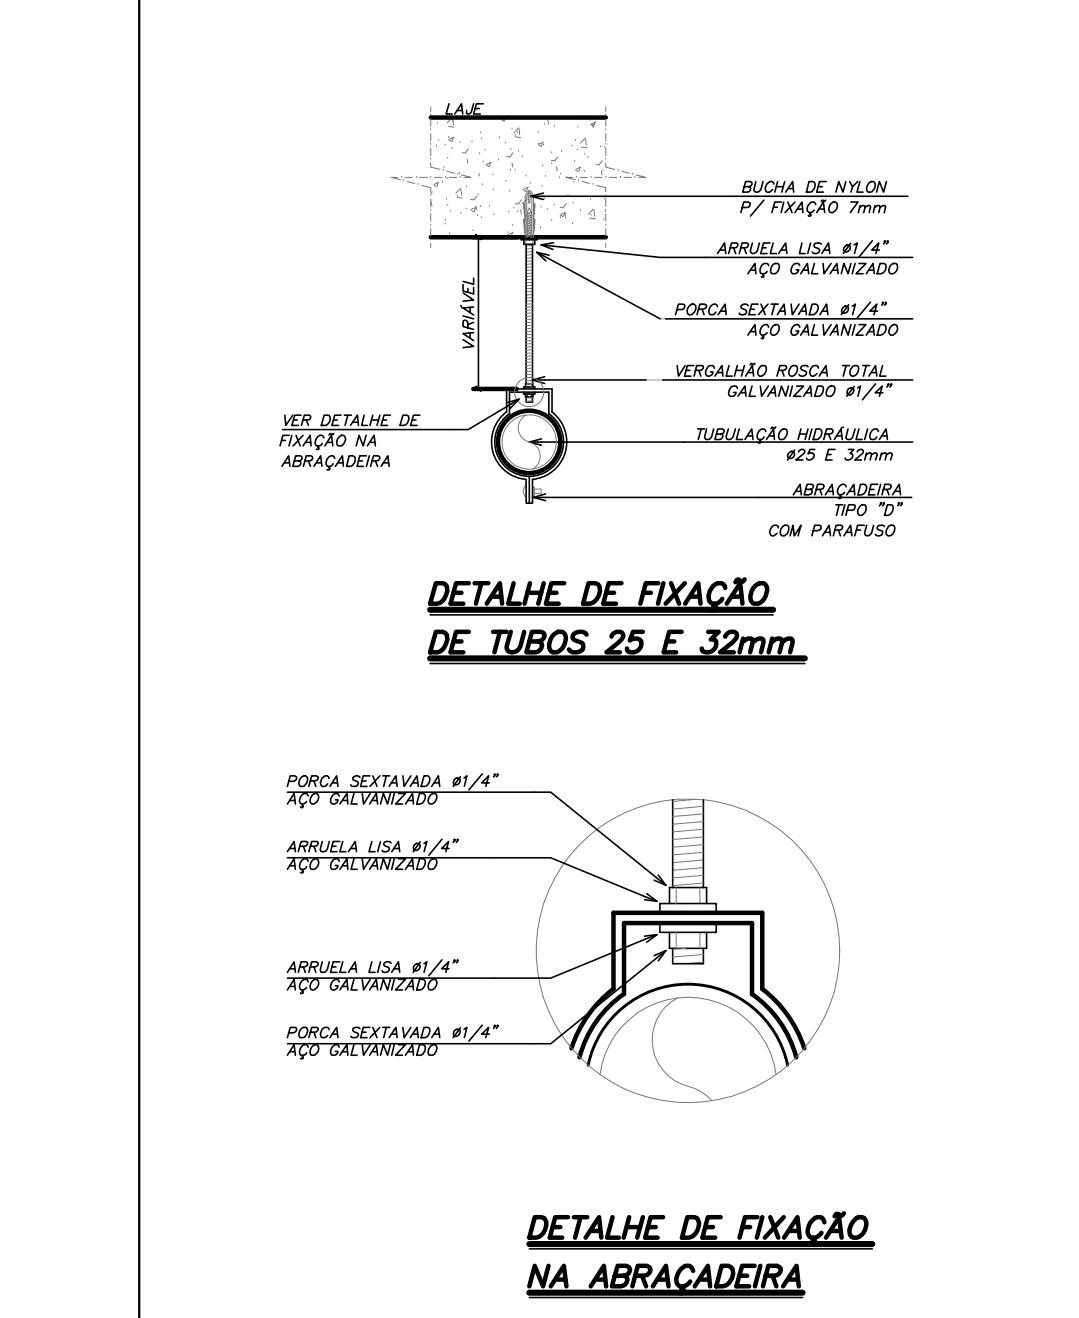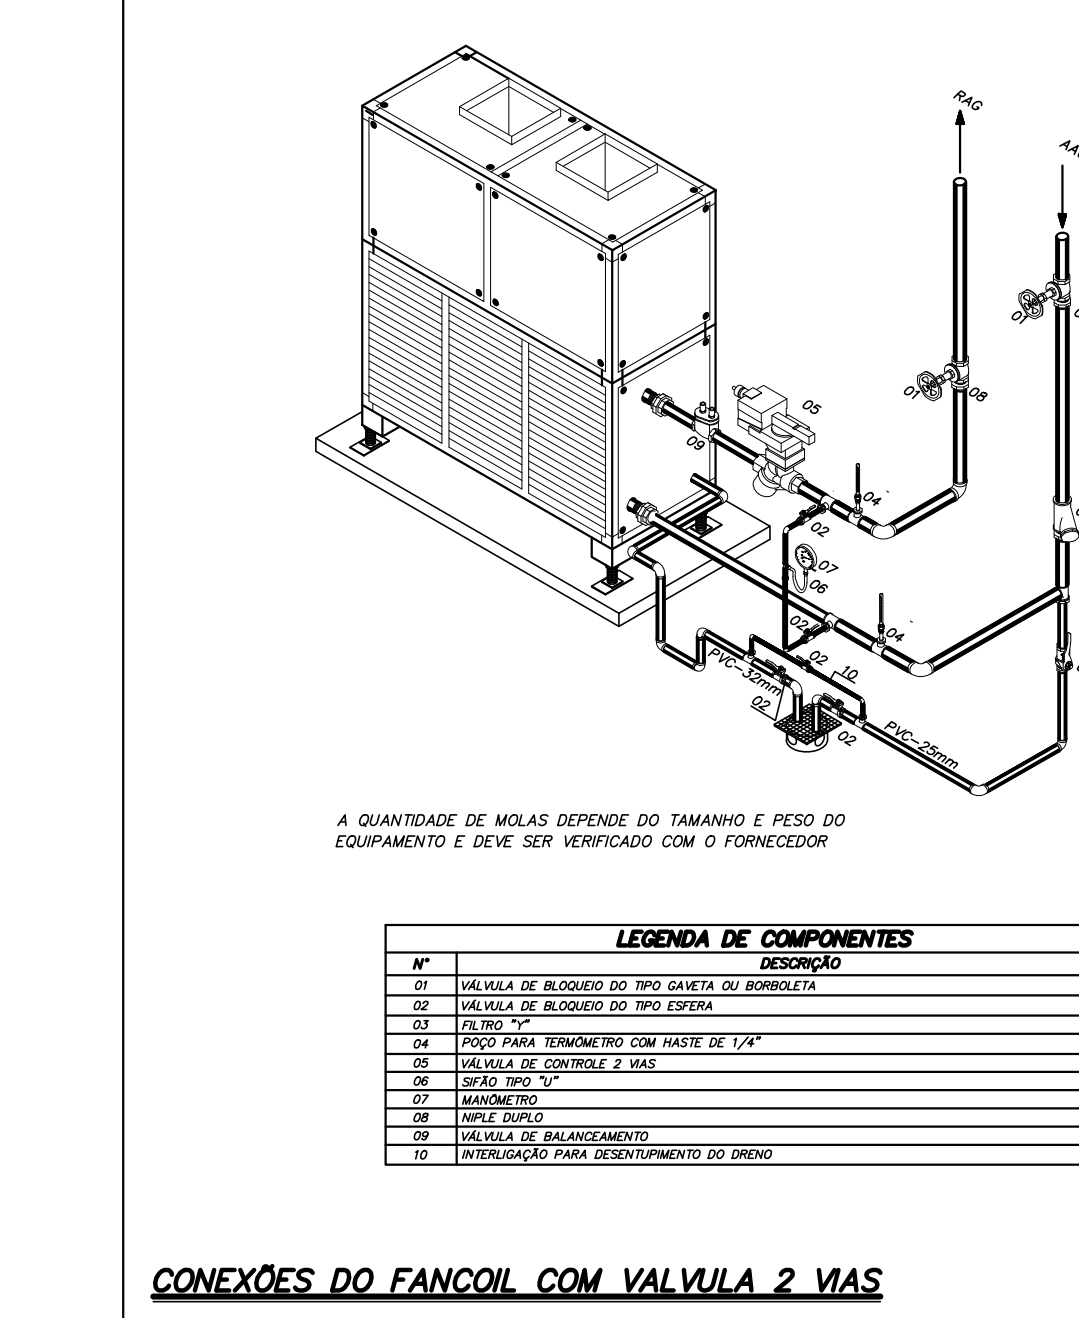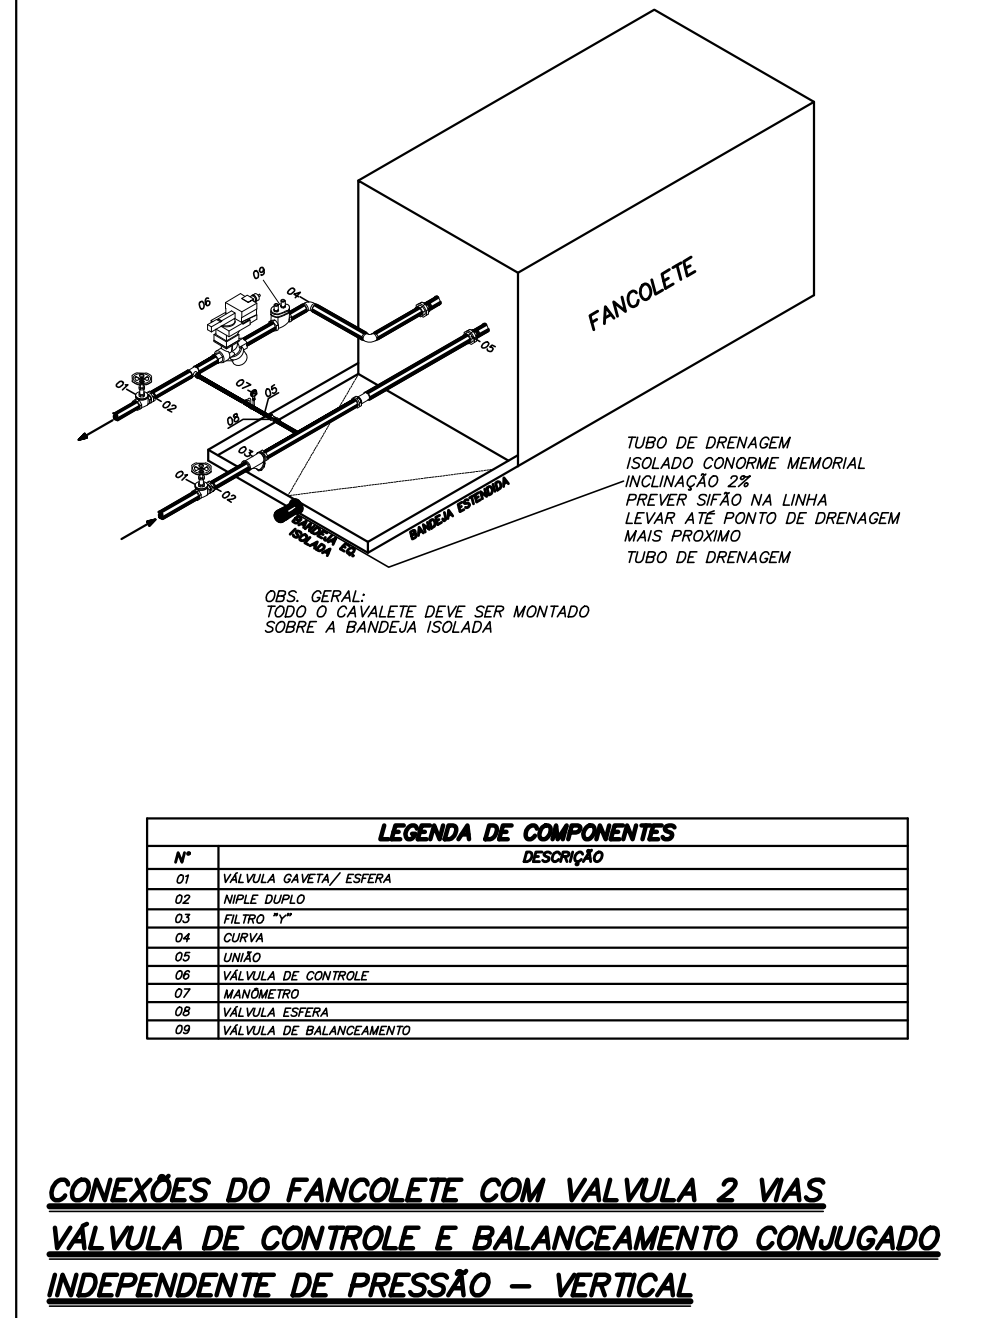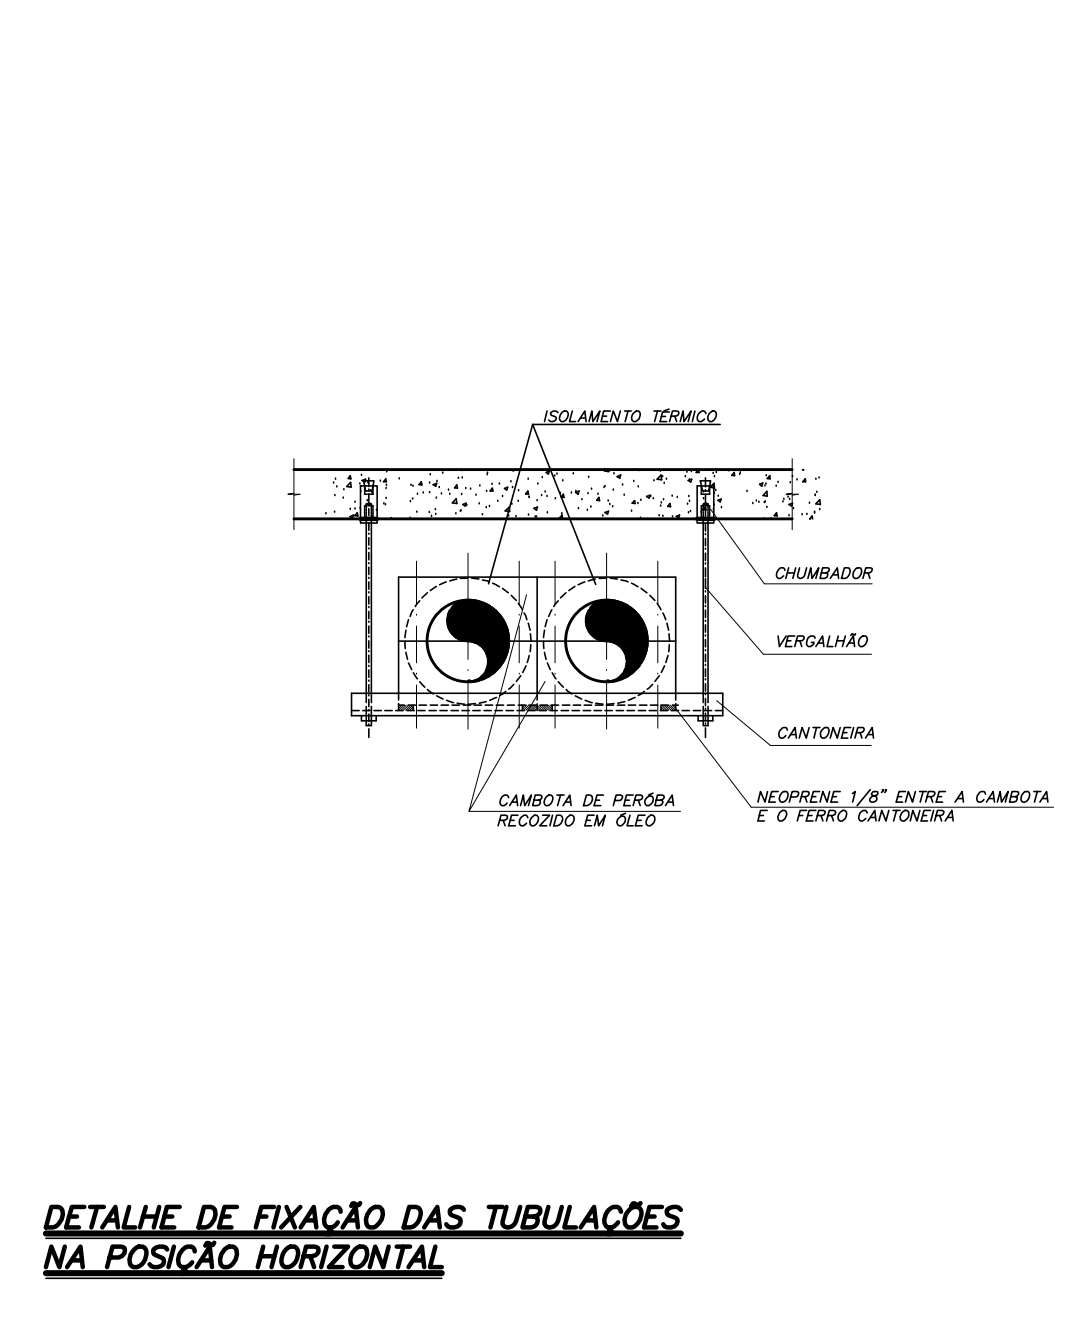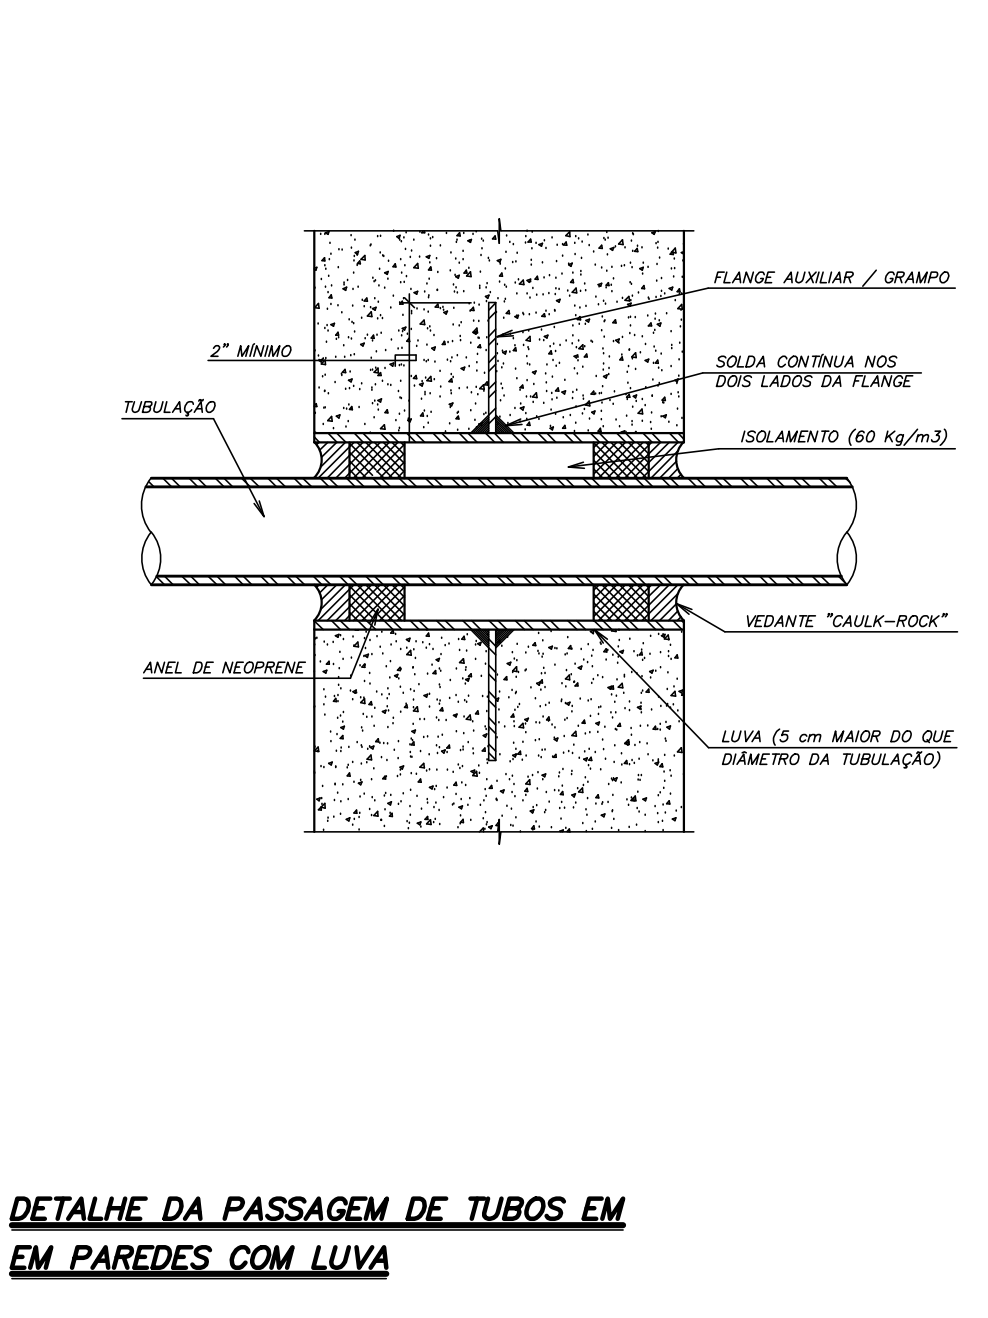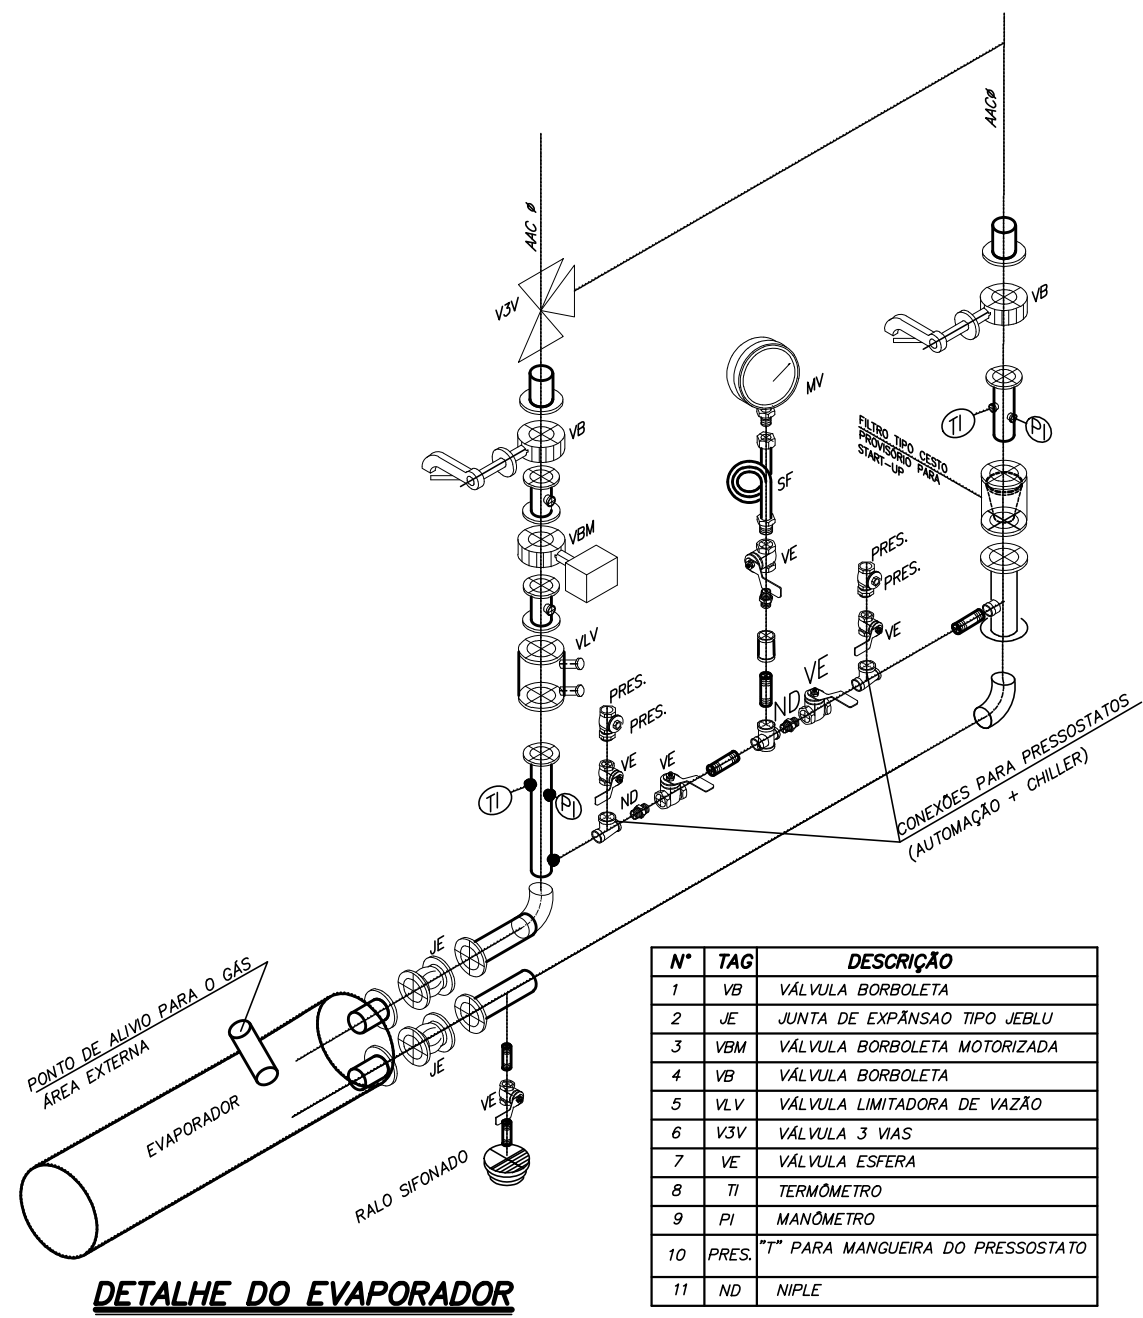

DETALHES DE INSTALAÇÃO DE TUBULAÇÃO DE DRENO

DETALHE DA BASE DA BOMBA

LIGAÇÃO TÍPICA - BOMBA

DETALHE PARA SOLDERIA DE TUBULAÇÕES HIDRÁULICAS

DETALHE TUBULAÇÃO EM PERFILADO-B

DETALHE FIXAÇÃO TUBULAÇÃO EM MÃO FRANCESA-B

LOCALIZAÇÃO

LEG. EDIFICAÇÕES: UO - ENSINO E PESQUISA

REV	DESCRIÇÃO	REVISADO POR	RESP. TÉCNICO	DATA
R01	ATENDENDO COMENTÁRIOS	RAYMOND	SALIM	OUTUBRO/2020
R00	EMISSION INICIAL	RAYMOND	SALIM	SETEMBRO/2020

DOCUMENTOS DE REFERÊNCIA:

PLANO DE COMISSONAMENTO - 30000393-03-OSG-G00-RL-RL-0001

CADERNO DE ENCARGOS E ESPECIFICAÇÕES - 30000393-03-OSG-G00-RL-CE-0001



MEMORIAL DESCRITIVO - 30000393-03-OSG-G00-HVA-MC-1001

LISTA DE EQUIPAMENTOS - 30000393-03-OSG-G00-HVA-LM-1001

Nº DO CONTRATO	PROJETO	COORDINADOR DA META	RESP. TÉCNICO	DATA
031/2019-COGIC	25389.000189/2017-19	MARLY ZIEGLER	RAYMOND	OUTUBRO/2020

NOME DO PROJETO / ÁREA	PROJETO	COORDINADOR DA META	RESP. TÉCNICO	DATA
CAMPUS FIOCRUZ RONDÔNIA	2017.027	RAYMOND	RAYMOND	OUTUBRO/2020

COORDINADOR	RESPONSÁVEL TÉCNICO	COORDINADOR TÉCNICO	DATA
ALEXANDRE LAMIM	SALIM LAMIM	RAYMOND HOLY	OUTUBRO/2020

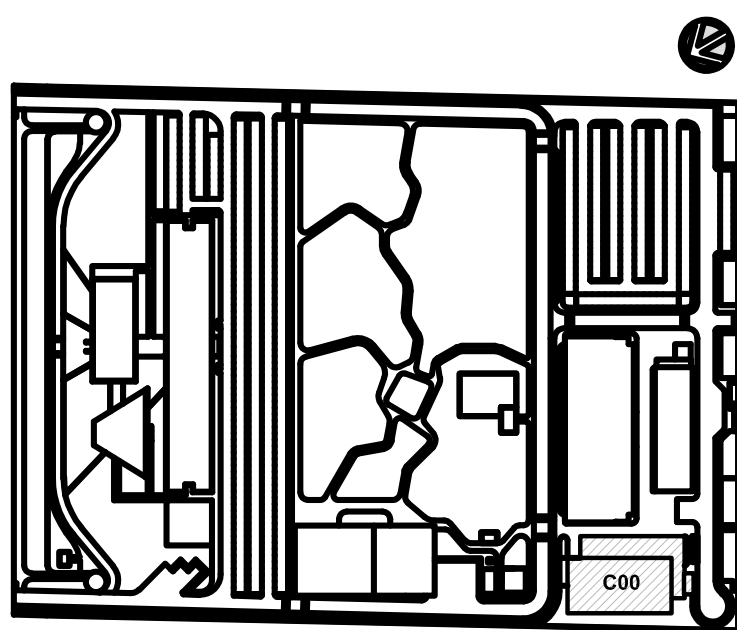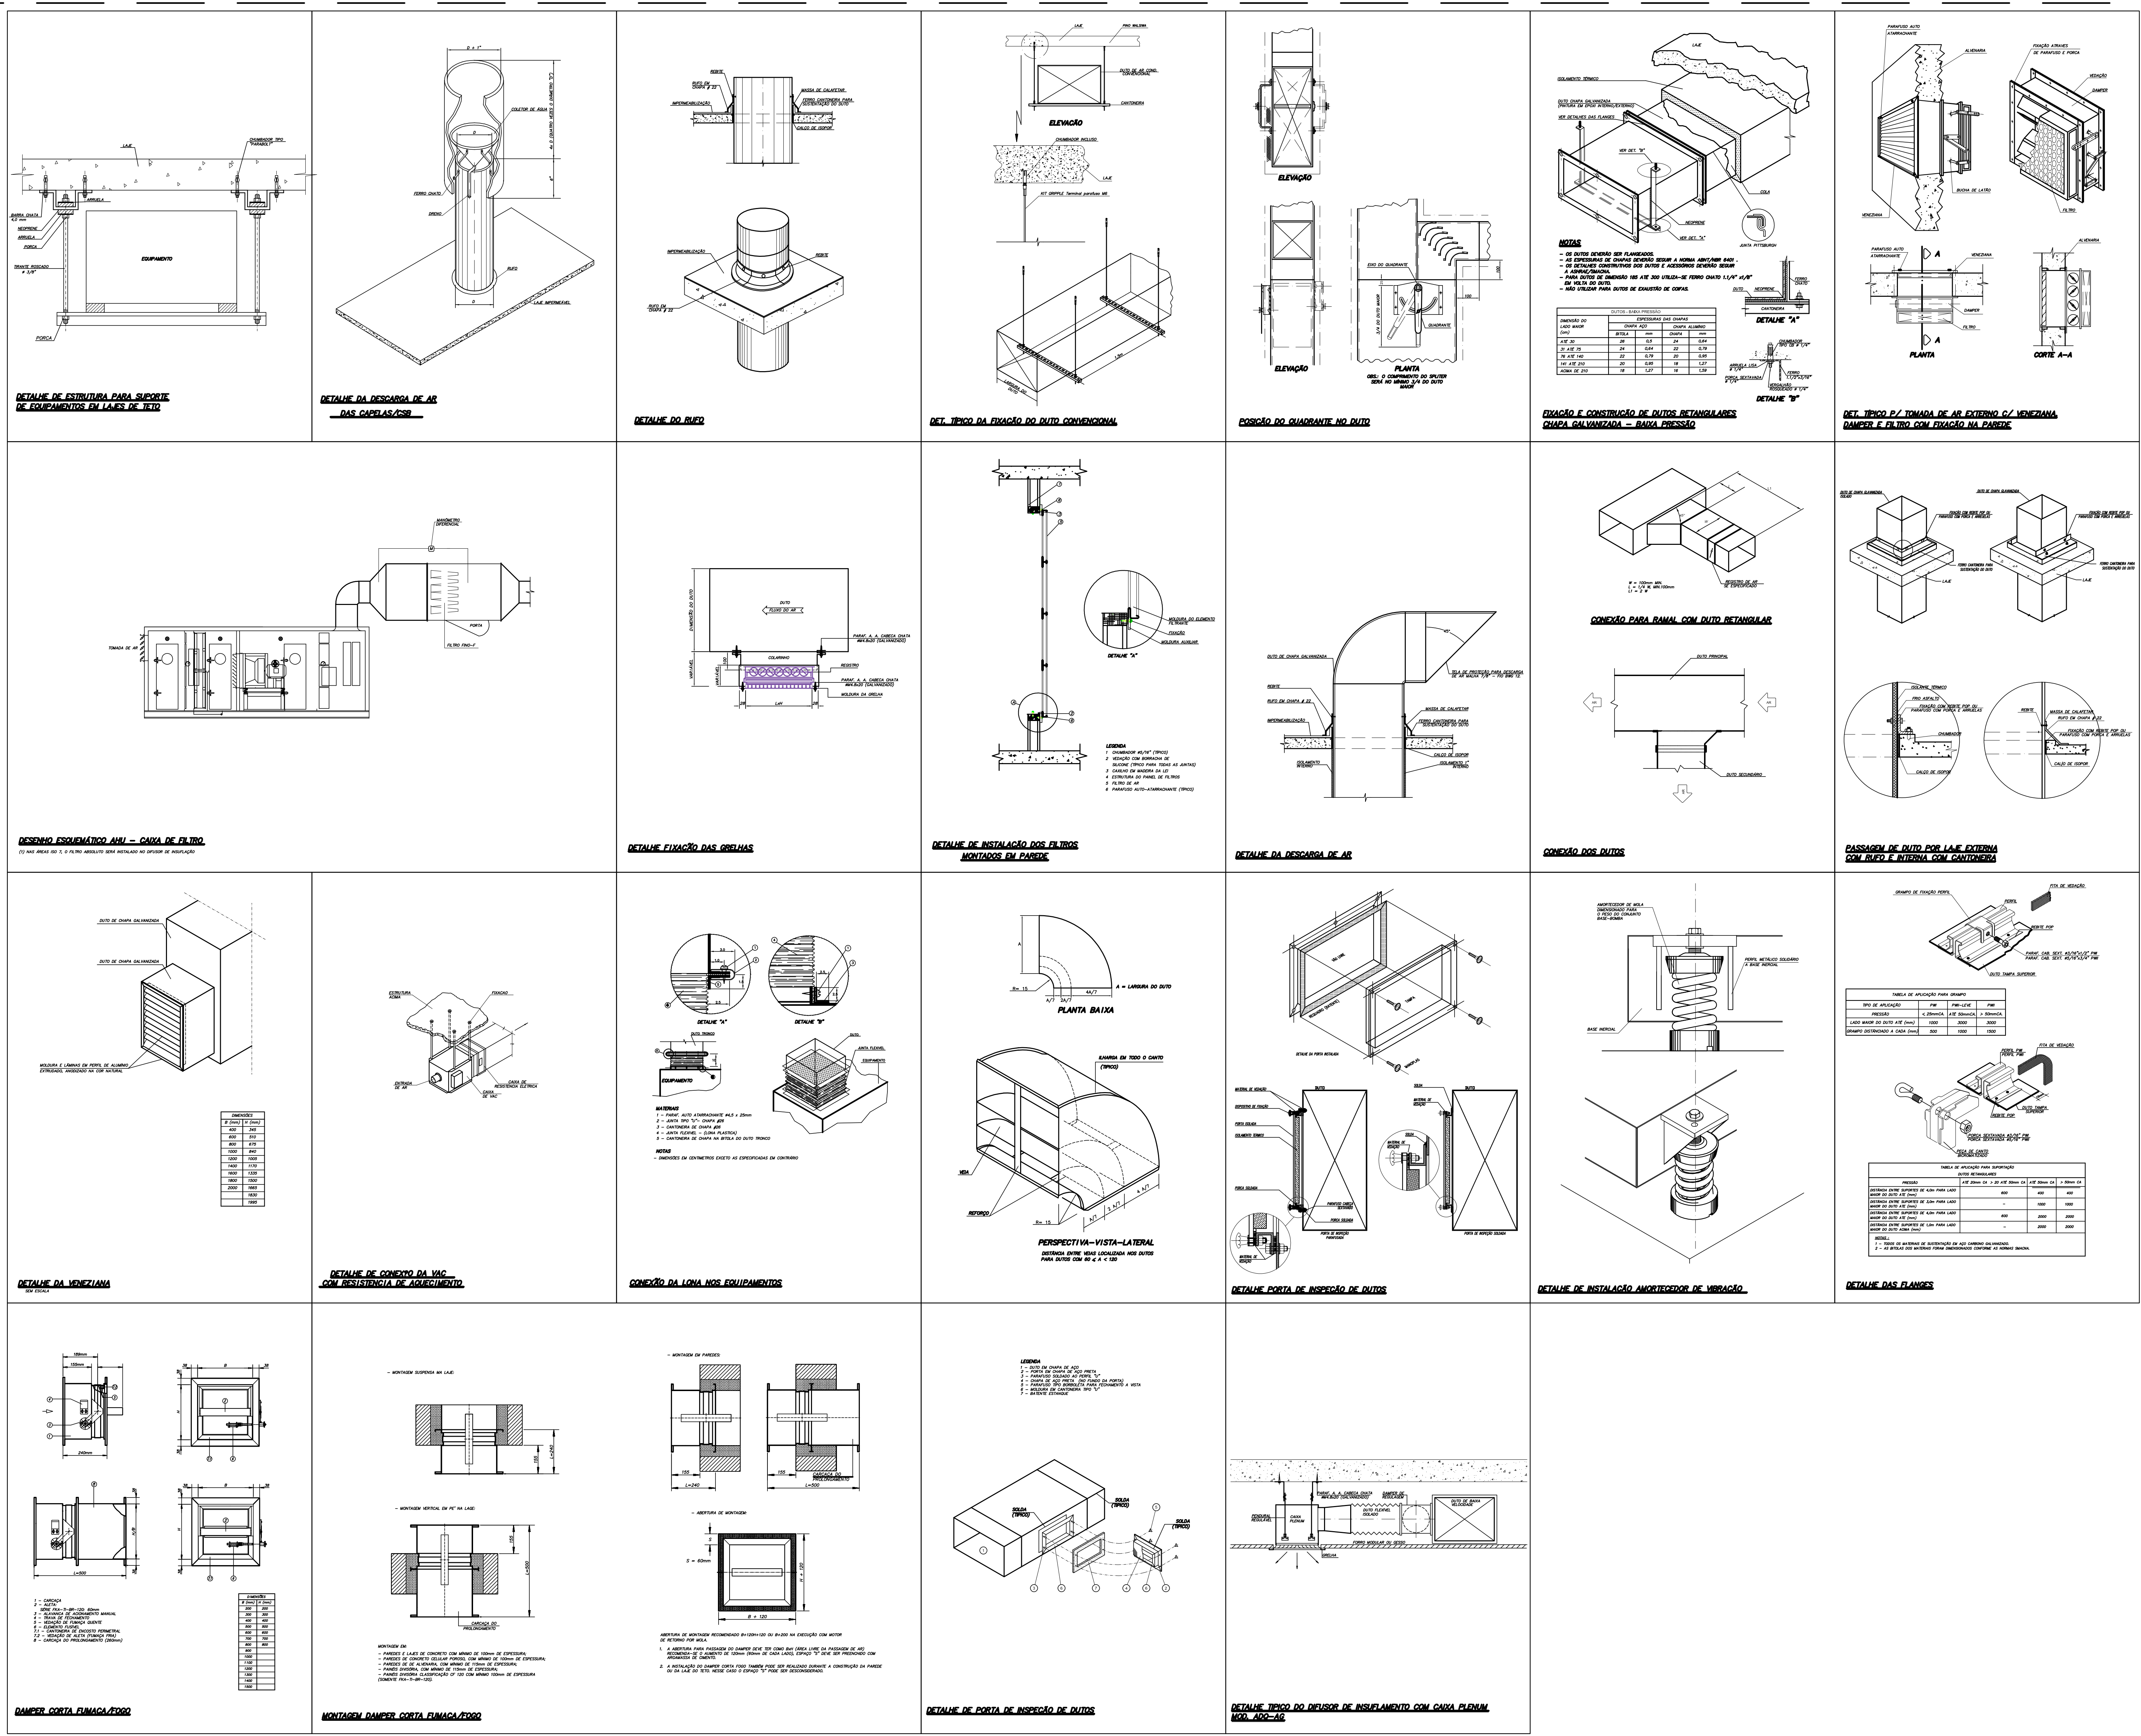




LOCALIZAÇÃO
SÍTIO ESCOLA

R01	ATENDENDO COMENTÁRIOS	RAYMOND	SALIM	OUTUBRO/2020
R00	EMISSION INICIAL	RAYMOND	SALIM	SETEMBRO/2020



REV	DESCRIÇÃO	REVISADO POR	RESP. TÉCNICO	DATA
-----	-----------	--------------	---------------	------

DOCUMENTOS DE REFERÊNCIA:
PLANO DE COMISSIONAMENTO - 30000393-03-OSB-G00-GR-L-0001
CADERNO DE ENCARGOS E ESPECIFICAÇÕES - 30000393-03-OSB-G00-GR-L-CE-0001
MEMORIAL DESCRITIVO - 30000393-03-OSB-C00-HVA-MC-1001
LISTA DE EQUIPAMENTOS - 30000393-03-OSB-C00-HVA-M-1001

 R. Comendador João de Deus, 100 Fone: (11) 3033-1000 www.arquitectus.com.br	Nº DO CONTRATO 031/2019-COGIC		PROCESSO 25380.000189/2017-19		
	COORDENADOR DA META MARLY ZIED		FISCAL DE CONTRATO TAMARES PAZ		
	Nº DA META CONSTRUÇÃO		NOME DO RESPONSÁVEL 30000393-03-OSB-C00-HVA-DE-1017-R01		
	2017.027		Nº PREÇO 602		
TÍTULO DA PRANCHIA DETALHES EXECUTIVOS 2		FASE PROJETO EXECUTIVO	DATA OUTUBRO 2020		
COORDENADOR ALEXANDRE LANDIM		RESPONSÁVEL TÉCNICO SALIM LAMHA		TÉCNICA INDICADA	
EQUIPE ARCHITECTUS		COORDENADOR TÉCNICO RAYMOND HOUW		SECTOR EDIFICAÇÃO	

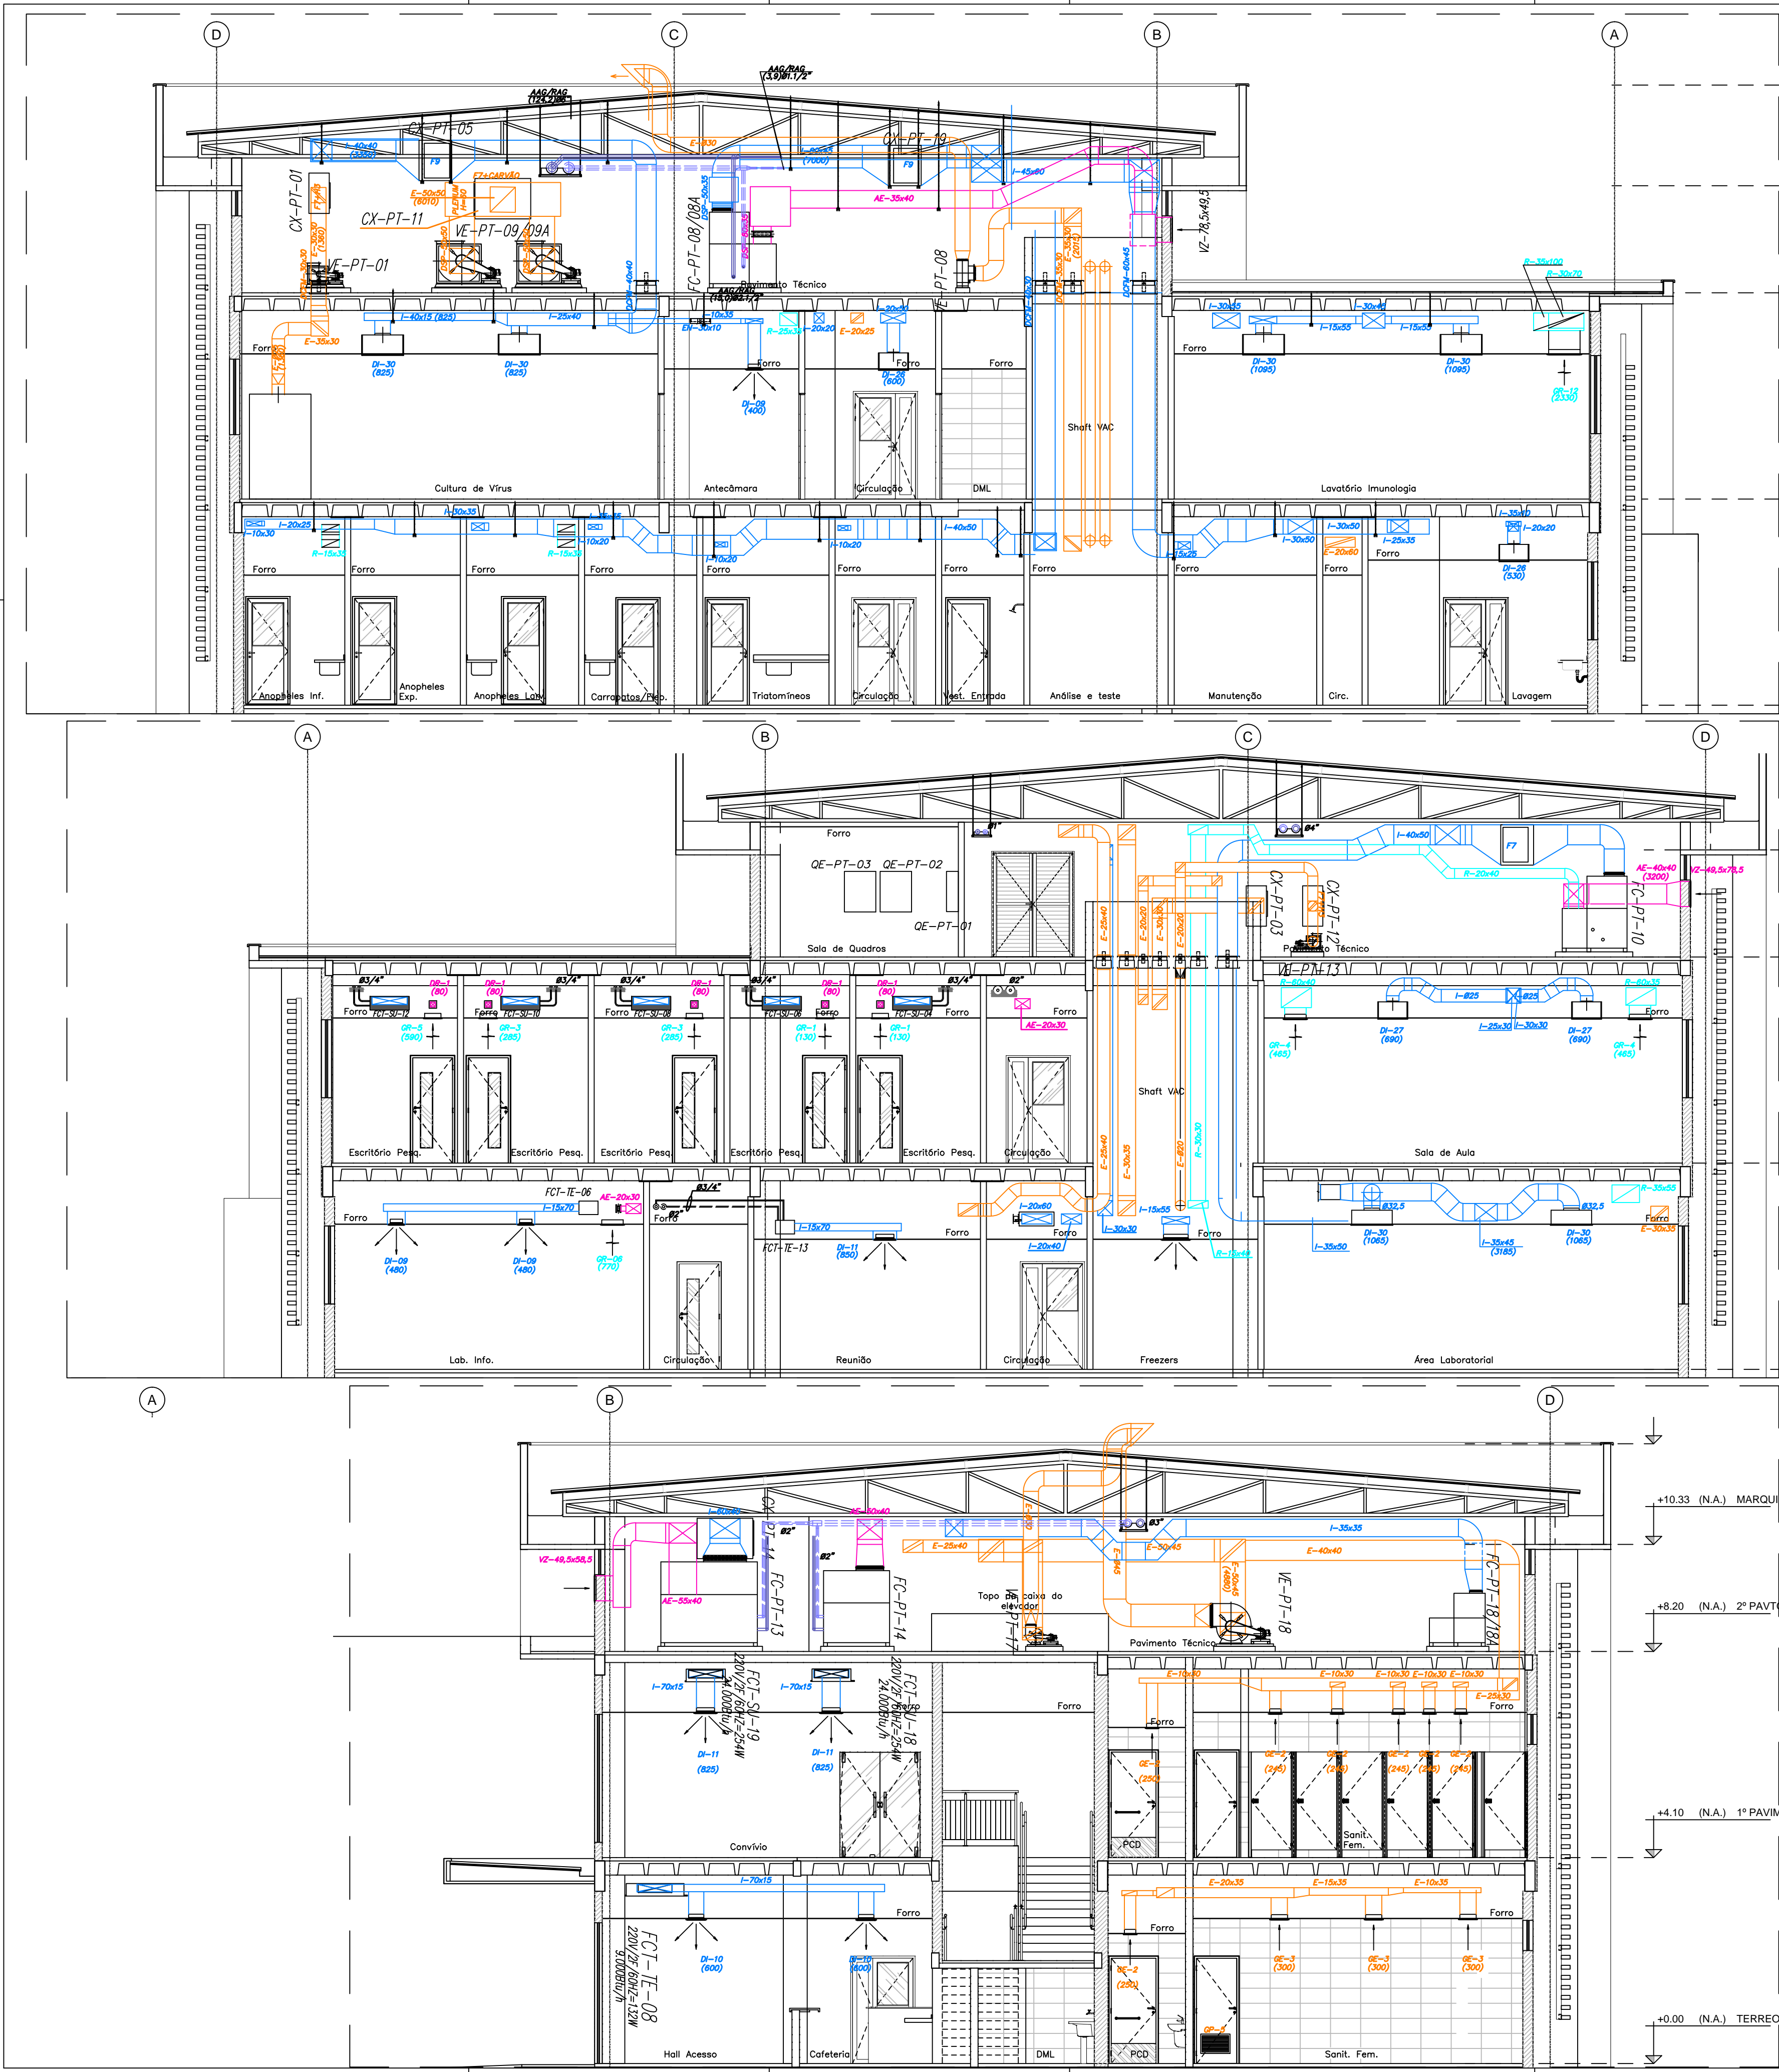

LEGENDA DE COMPONENTES	
	I - DUTO DE INSULFAMENTO EM AÇO GALV. TIPO "TDC" CONFORME NBR 16401 COM ISOLAMENTO TÉRMICO EXTERIOR DE LA DE VIDRO e=25mm E REVESTIDO COM ALUMÍNIO
	R - DUTO DE RETORNO EM AÇO GALV. TIPO "TDC" CONFORME NBR 16401 COM ISOLAMENTO TÉRMICO EXTERIOR DE LA DE VIDRO e=25mm E REVESTIDO COM ALUMÍNIO
	AE - DUTO DE AR EXTERNO EM AÇO GALV. TIPO "TDC" CONFORME NBR 16401 SEM ISOLAMENTO
	E - DUTO DE EXAUSTÃO EM AÇO GALV. TIPO "TDC" CONFORME NBR 16401 SEM ISOLAMENTO
	ALÇAPÃO DE ACESSO
	TUBO P/ ALIMENTAÇÃO ÁGUA GELADA (A.A.G.) COM ISOLAMENTO TÉRMICO
	TUBO P/ RETORNO ÁGUA GELADA (R.A.G.) COM ISOLAMENTO TÉRMICO
	XX-YY-ZZ
	SEQUENCIAL
	PAVIMENTO DO EQUIPAMENTO INSTALADO
	TIPO DE EQUIPAMENTO

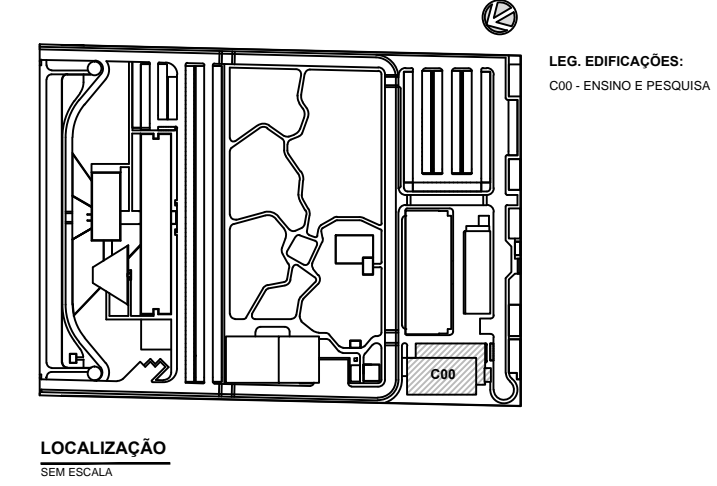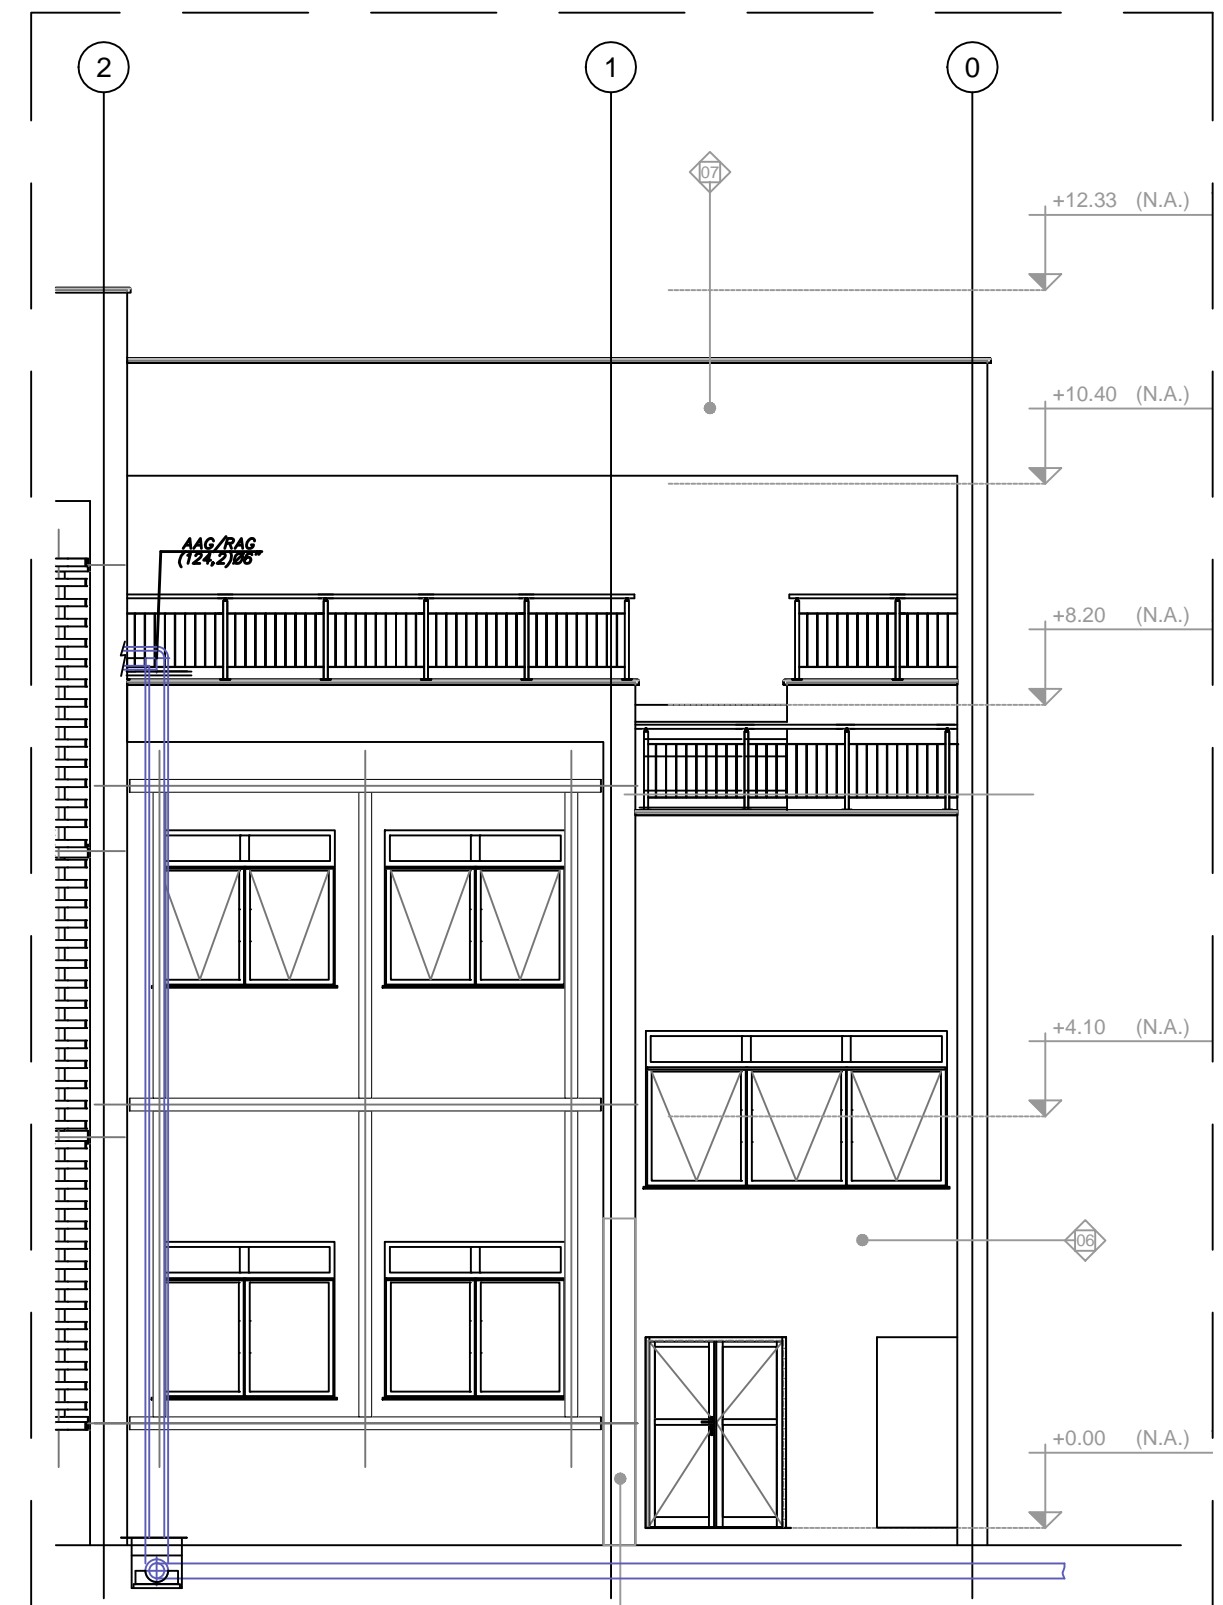

R02	COMPATIBILIZAÇÃO COM A ARQUITETURA	RAYMOND	SALIM	NOVEMBRO/2020
R01	EMIÇÃO INICIAL	RAYMOND	SALIM	OUTUBRO/2020
REV	DESCRIÇÃO	REVISADO POR	RESP. TÉCNICO	DATA
DOCUMENTOS DE REFERÊNCIA:				
PLANO DE COMISSÃOAMENTO - 30000393-03-OS5-G00-GRL-RL-0001				
CADERNO DE ENCARGOS E ESPECIFICAÇÕES - 30000393-03-OS5-G00-GRL-CE-0001				
MEMORIAL DESCRITIVO - 30000393-03-OS5-C00-HVA-MC-1001				
LISTA DE EQUIPAMENTOS - 30000393-03-OS5-C00-HVA-HVA-LM-1001				
Nº DO CONTRATO 031/2019-COGIC				
PROCESSO 25385.001/89/2017-19				
COORDENADOR DA META MARLY ZIED				
NOME DO ARQUIVO CAD 30000393-03-OS5-C00-HVA-DE-1020-R02				
FISCAL DE CONTRATO TAMIRES PAZ				
Nº PREÇO 602				
CAMPUS RONDÔNIA				
SECTOR EDIFICAÇÃO				
TÍTULO DA PRANCHIA				
FASE PROJETO EXECUTIVO				
CORTES CC DD EE FF				
DATA OUTUBRO 2020				
ESCALA INDICADA				
COORDENADOR ALEXANDRE LANDIM				
RESPONSÁVEL TÉCNICO SALIM LAMHA				
COORDENADOR TÉCNICO RAYMOND HOIJ				
EQUIPE ARCHITECTUS				

HVA-1020