


BLOCO DE ENSINO E PESQUISA
021 PL. BAIXA - NÍVEL DTRS
ESCALA 1:75

LEGENDA EXTINTORES (Conforme Instituição Técnica 21/2017)				
LEGENDA	DESCRIÇÃO			
	EXTINTOR DE DIÓXIDO DE CARBONO CO2, CAPACIDADE 6 kg, FABRICADO EM CHAPA DE AÇO CARBONO DE ALTA RESISTÊNCIA, CAP. EXTINTORA 3-B-C			
	EXTINTOR PQ QUÍMICO ABC, CAP. 6 kg, EM CHAPA DE AÇO CARBONO DE ALTA RESISTÊNCIA, CAP. EXTINTORA 2-A 20-B-C			
	EXTINTOR PQ QUÍMICO BC, CAP. 6 kg, EM CHAPA DE AÇO CARBONO DE ALTA RESISTÊNCIA, CAP. EXTINTORA 20-B-C			
LEGENDA HIDRANTES (Conforme Instituição Técnica 22/2017)				
LEGENDA	DESCRIÇÃO			
	ABRIGO EM CHAPA DE AÇO INTERNO DE PISO MEDINDO 90,60x17cm COM DOIS GESTO DE MESA PARA DUAS MANGUEIRAS EM POLIESTER (TIPO 3) 1 1/2" DE 15m E VISOR EM VIDRO COM A PALAVRA "INCENDIO"			
LEGENDA ILUMINAÇÃO (Conforme Instituição Técnica 18/2017)				
LEGENDA	DESCRIÇÃO			
	LUMINÁRIA DE EMERGÊNCIA LED POTÊNCIA DE 9W TENSÃO 110/220V (AUTÔNOMA MÍN. 4h) h= INDICADA EM PROJETO, FLUXO LUMINOSO MÍNIMO 500lm, FABRICANTE: AUREON OU SIMILAR.			
LEGENDA SAÍDA DE EMERGÊNCIA (Conforme Instituição Técnica 11/2017)				
LEGENDA	DESCRIÇÃO			
	INDICAÇÃO DE ROTA DE FUGA			
LEGENDA GERAL (OUTROS) (Conforme Instituição Técnica 04/2016)				
LEGENDA	DESCRIÇÃO			
	TUBULAÇÃO EM AÇO CARBONO SCH-40, BÍTLIA INDICADA EM PROJETO, PINTADA NA COR VERMELHA APARENTE OU SOBRE O FORRO			
	TUBULAÇÃO EM FERRO FUNDIDO, REVESTIDA DE FITA ANTICORROSIVA EM POLIETILENO COM ELASTOMERO-TORÇITA, BÍTLIA INDICADA EM PROJETO, PINTADA NA COR VERMELHA EMBUTIDO NO PISO			
	CONEXÃO EM FERRO GALVANIZADO JOELHO 90°			
	CONEXÃO EM FERRO GALVANIZADO JOELHO 45°			
	CONEXÃO EM FERRO GALVANIZADO TÊ 90°			
	INDICAÇÃO DE PLACAS DE SINALIZAÇÃO COM CÓDIGO REFERENTE A INSTRUÇÃO TÉCNICA Nº 20/2017 DO CORPO DE BOMBEIROS DO ESTADO DE RONDÔNIA E DIMENSÃO DA PLACA			
	TUBULAÇÃO QUE SOBE			
	TUBULAÇÃO QUE PASSA			
	TUBULAÇÃO QUE DESCE			
	COLUMNA DE ALIMENTAÇÃO DOS HIDRANTES			
LEGENDA DE SINALIZAÇÃO (Conforme Instrução Técnico 20/2017)				
SINALIZAÇÃO DE ALERTA				
CÓDIGO	SÍMBOLO	SIGNIFICADO	FORMA E COR	DIM.
A5		CUIDADO, RISCO DE CHOQUE ELÉTRICO	SÍMBOLO: TRIANGULAR FUNDO: AMARELO PICTG.: PRETO	340
EQUIPAMENTOS DE COMBATE A INCÊNDIO E ALARME				
CÓDIGO	SÍMBOLO	SIGNIFICADO	FORMA E COR	DIM.
E5		EXTINTOR DE INCENDIO	SÍMBOLO: QUADRADO FUNDO: VERMELHO PICTG.: FOTOLUMINESCENTE	224
E7		ABRIGO DE MANGUEIRA E HIDRANTE	SÍMBOLO: QUADRADO FUNDO: VERMELHO PICTG.: FOTOLUMINESCENTE	224
E17		SINALIZAÇÃO DE SÓDIO PARA EQUIPAMENTOS DE COMBATE A INCENDIO (HIDRANTES E EXTINTORES)	SÍMBOLO: QUADRADO FUNDO: VERMELHO PICTG.: FOTOLUMINESCENTE	1000
SINALIZAÇÃO DE PROIBIÇÃO				
CÓDIGO	SÍMBOLO	SIGNIFICADO	FORMA E COR	DIM.
P1		PROIBIDO FUMAR	SÍMBOLO: CIRCULAR FUNDO: BRANCO PICTG.: PRETA, FAIXA CIRCULAR E BARRA DIAMETRAL: VERMELHA	252
P4		PROIBIDO UTILIZAR ELEVADOR EM CASO DE INCENDIO	SÍMBOLO: CIRCULAR FUNDO: BRANCO PICTG.: PRETA, FAIXA CIRCULAR E BARRA DIAMETRAL: VERMELHA	252
SINALIZAÇÃO DE ORIENTAÇÃO E SALVAMENTO				
CÓDIGO	SÍMBOLO	SIGNIFICADO	FORMA E COR	DIM.
S1		SAÍDA DE EMERGÊNCIA IND. DE SENTIDO DIREITO	SÍMBOLO: RETANGULAR FUNDO: VERDE PICTG.: FOTOLUMINESCENTE	316x158
S2		SAÍDA DE EMERGÊNCIA IND. DE SENTIDO ESQUERDO	SÍMBOLO: RETANGULAR FUNDO: VERDE PICTG.: FOTOLUMINESCENTE	316x158
S3		SAÍDA DE EMERGÊNCIA ACIMA DA PORTA	SÍMBOLO: RETANGULAR FUNDO: VERDE PICTG.: FOTOLUMINESCENTE	316x158
S8		ESCALADA DE EMERGÊNCIA IND. SENTIDO DIREITO	SÍMBOLO: RETANGULAR FUNDO: VERDE PICTG.: FOTOLUMINESCENTE	316x158
S9		ESCALADA DE EMERGÊNCIA IND. SENTIDO ESQUERDO	SÍMBOLO: RETANGULAR FUNDO: VERDE PICTG.: FOTOLUMINESCENTE	316x158
S12		SAÍDA DE EMERGÊNCIA IND. DE SAÍDA	SÍMBOLO: RETANGULAR FUNDO: VERDE PICTG.: FOTOLUMINESCENTE	316x158
S17		NÚMERO DO PAVIMENTO	SÍMBOLO: RETANGULAR FUNDO: VERDE PICTG.: FOTOLUMINESCENTE	224

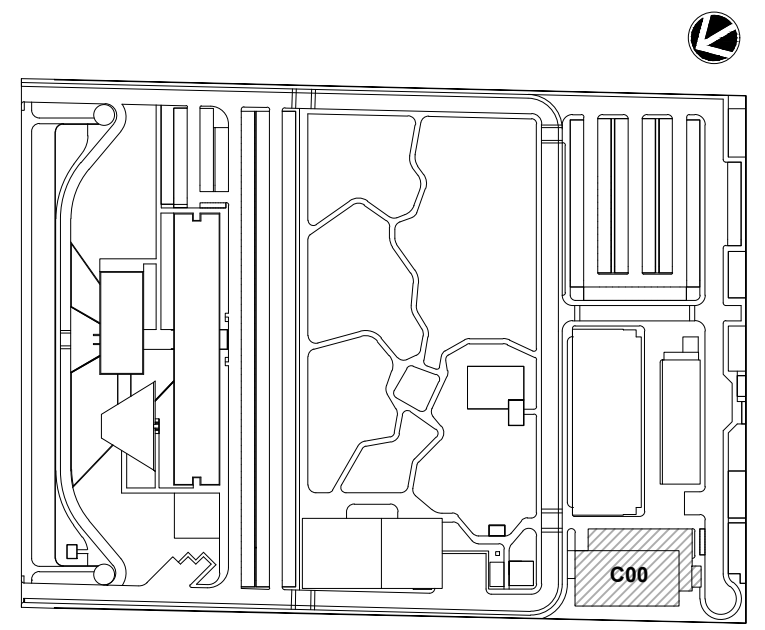


LEG. EDIFICAÇÕES:
C00 - ENSINO E PESQUISA

LOCALIZAÇÃO
SEM ESCALA


R01	ATENDENDO A COMENTÁRIOS	ALLISSON CORDEIRO	AMÉRICO FARIAS	OUTUBRO 2020
R00	EMIÇÃO INICIAL	ALLISSON CORDEIRO	AMÉRICO FARIAS	SETEMBRO 2020
REV	DESCRIÇÃO	REVISADO POR	RESP. TÉCNICO	DATA
DOCUMENTOS DE REFERÊNCIA:				
PLANO DE COMISSIONAMENTO - 30000393-03-OS5-G00-GR1-PL-0001				
CADERNO DE ENCARGOS E ESPECIFICAÇÕES - 30000393-03-OS8-C00-GR1-CE-1001				
MEMORIAL DE CÁLCULO E DESCRITIVO - 30000393-03-OS5-G00-SCI-MC-0001				
<div><div><div><div><div>ARCHITECTUS</div><div>Ministério da Saúde</div><div>FIOCRUZ</div><div>Fundação de Amparo à Pesquisa do Estado de Rondônia</div><div>Departamento de Projetos e Obras</div></div><div><div>Nº DO CONTRATO</div><div>031/2019-COGIC</div><div>PROCESSO</div><div>25389-000189/2017-19</div><div>COORDENADOR DA META</div><div>MARLY ZIED</div><div>FISCAL DE CONTRATO</div><div>TAMIRES PAZ</div></div><div><div>NOME DO ARQUIVO GEO</div><div>30000393-03-OS8-C00-SCI-DE-1001-R01</div><div>NOME DO PROJETO / ÁREA</div><div>CAMPUS FIOCRUZ RONDÔNIA</div><div>ENSINO E PESQUISA</div></div></div><div><div>Nº DA META</div><div>2017.027</div><div>O.E. / O.R.</div><div>NOME DO ARQUIVO SIENGE</div></div><div><div>TIPO DE PROJETO / SUBTIPO DE PROJETO</div><div>SIST. DE COMBATE A INCÊNDIO</div><div>FASE</div><div>PROJETO EXECUTIVO</div></div><div><div>TÍTULO DA PRANCHIA</div><div>PL. BAIXA PAV. TÉRREO</div><div>DATA</div><div>OUTUBRO 2020</div><div>ESCALA</div><div>INDICADA</div></div><div><div>COORDENADOR</div><div>ALEXANDRE LANDIM</div><div>RESPONSÁVEL TÉCNICO</div><div>AMÉRICO FARIAS</div><div>CO-RESPONSÁVEL TÉCNICO</div><div>ALLISSON CORDEIRO</div><div>EQUIPE</div><div>ARCHITECTUS</div></div></div></div>				

BLOCO DE ENSINO E PESQUISA
01 PL. BAIXA PAV. TERREO
ESCALA 1:75

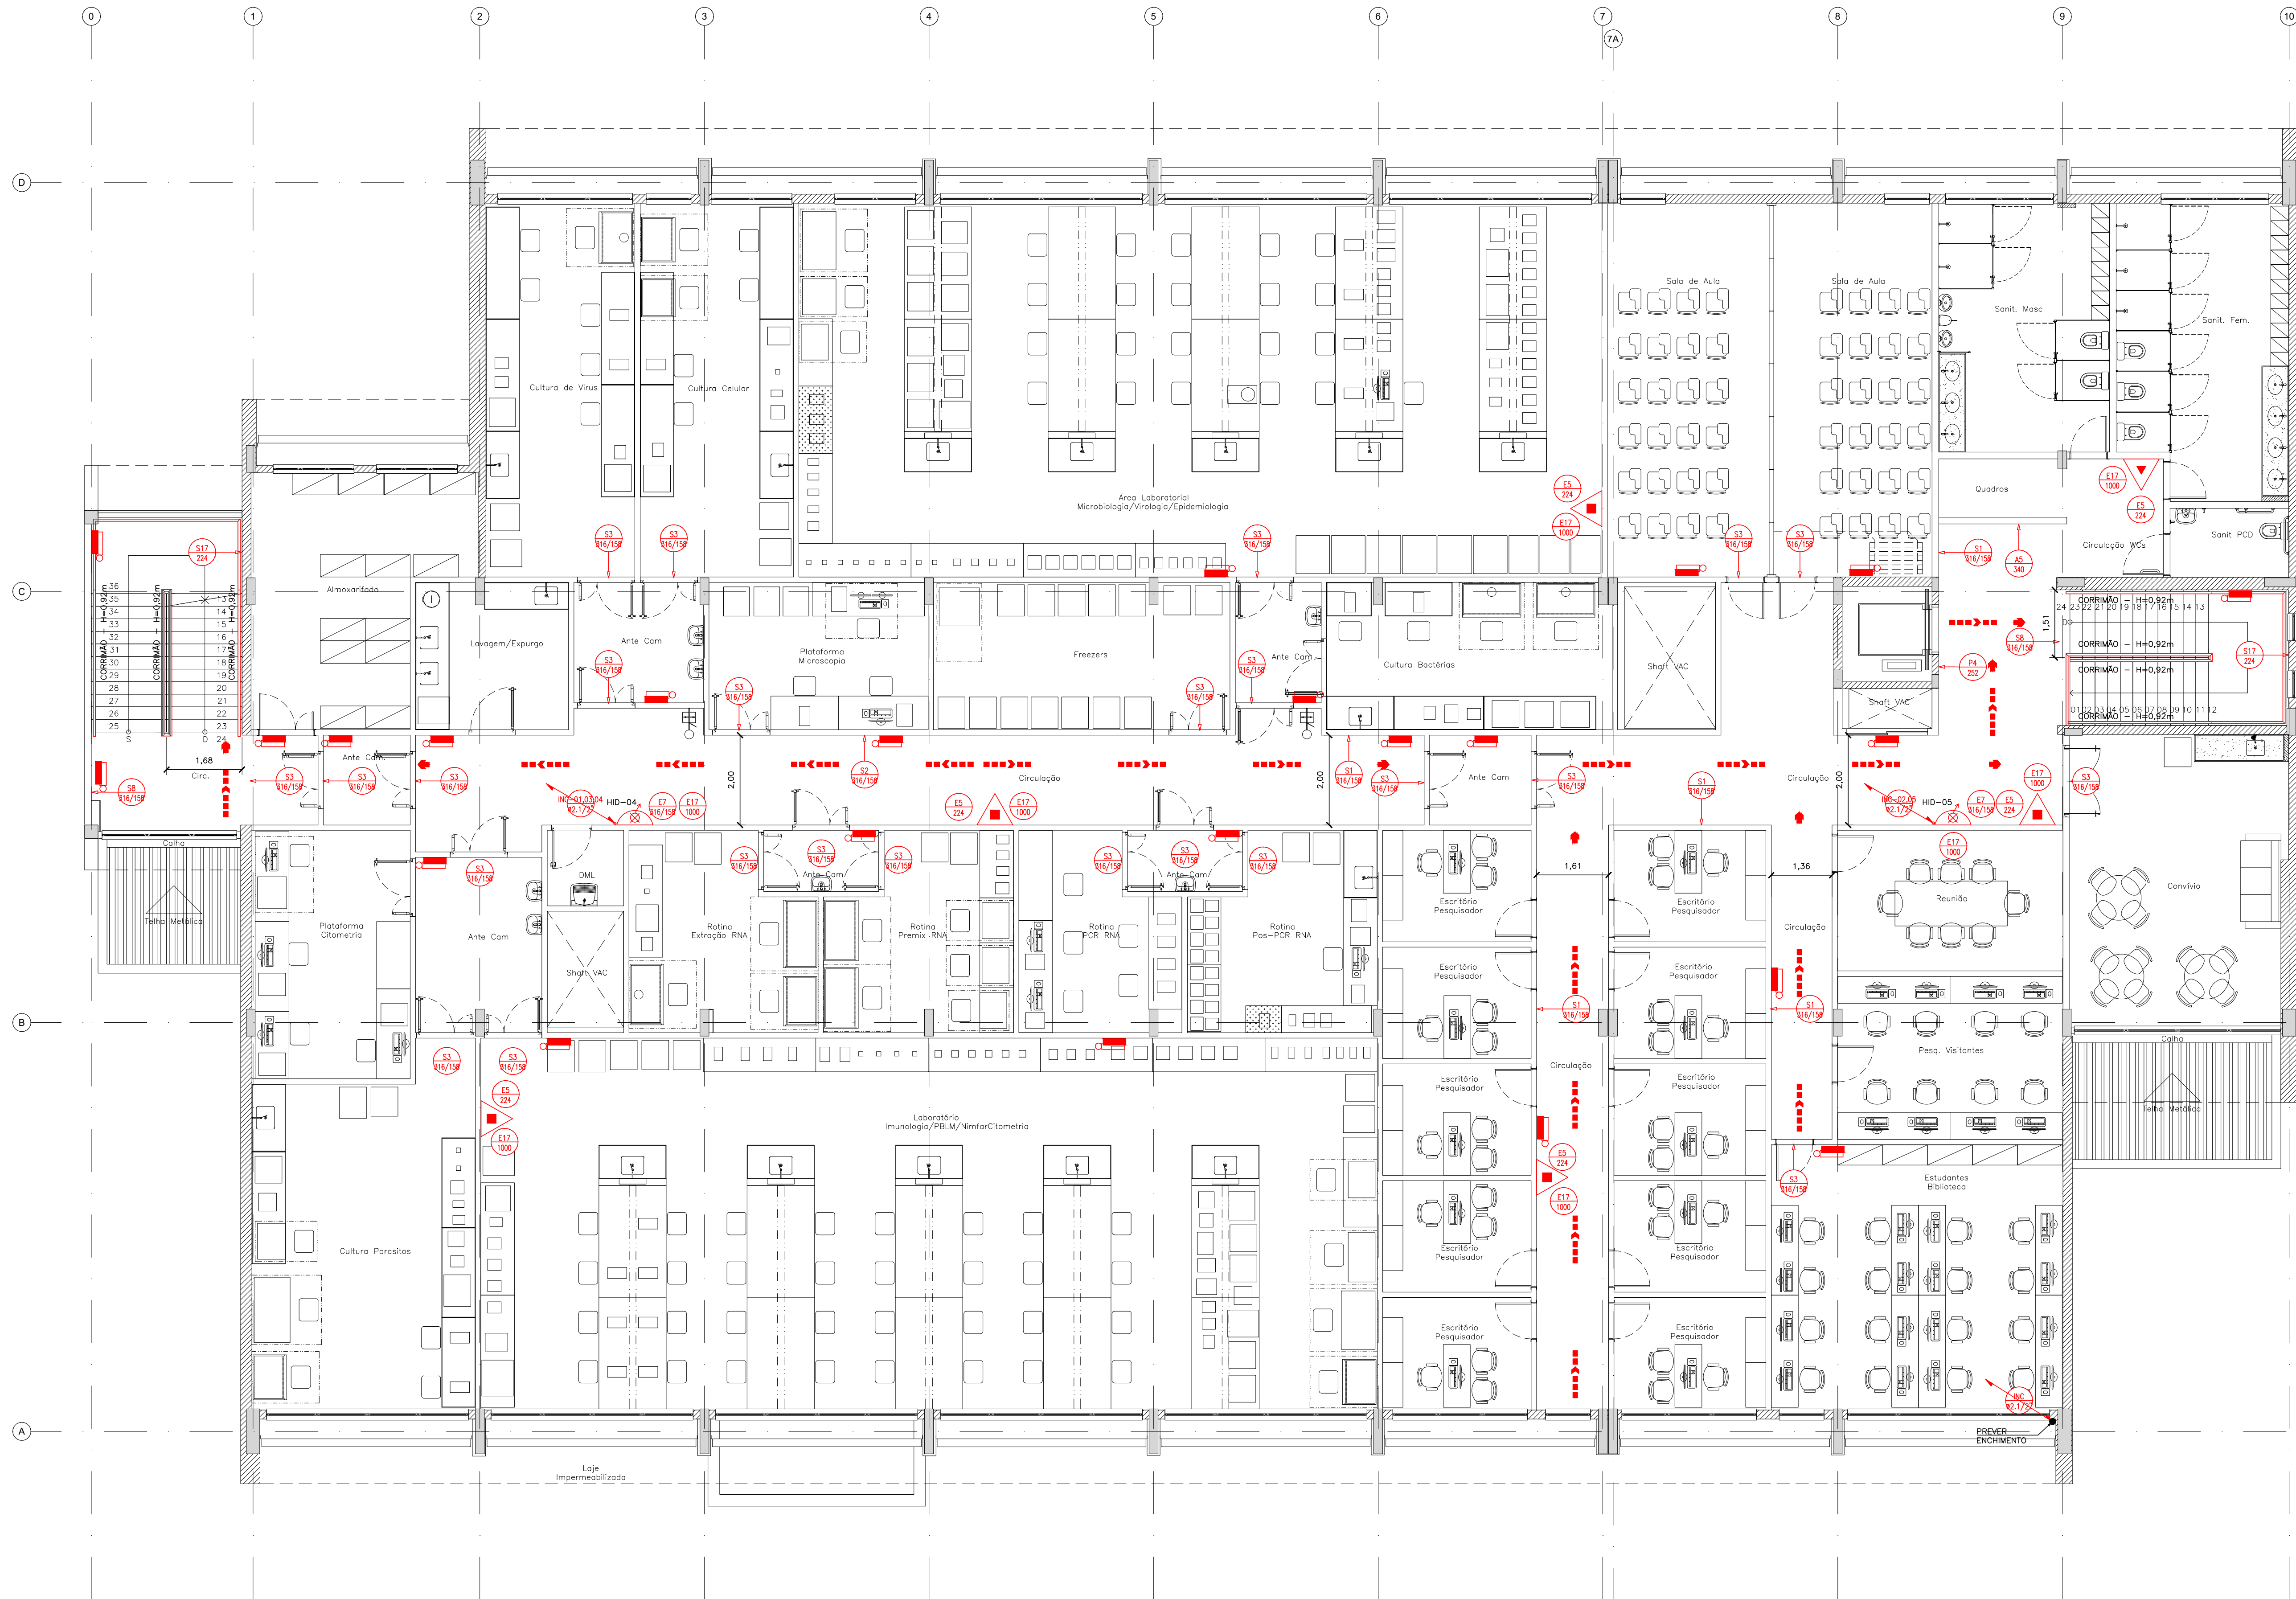


011 BLOCO DE ENSINO E PESQUISA
PL. BAIXA PAV. SUPERIOR
ESCALA 1:75

LEGENDA EXTINTORES (Conforme Instituição Técnica 21/2017)				
LEGENDA	DESCRIÇÃO			
	EXTINTOR DE DIÓXIDO DE CARBONO CO2, CAPACIDADE 6 kg, FABRICADO EM CHAPA DE AÇO CARBONO DE ALTA RESISTÊNCIA, CAP. EXTINTORA 5-B-C			
	EXTINTOR PO QUÍMICO ABC, CAP. 6 kg, EM CHAPA DE AÇO CARBONO DE ALTA RESISTÊNCIA, CAP. EXTINTORA 2-A 20-B-C			
	EXTINTOR PO QUÍMICO BEC, CAP. 6 kg, EM CHAPA DE AÇO CARBONO DE ALTA RESISTÊNCIA, CAP. EXTINTORA 20-B-C			
LEGENDA HIDRANTES (Conforme Instituição Técnica 22/2017)				
LEGENDA	DESCRIÇÃO			
	ABRIGO EM CHAPA DE AÇO INTERNO DE PISO MEDINDO 90x60x17cm COM DOIS GESTO DE MESA LIXA PARA DUAS MANGUEIRAS EM POLIESTER (TIPO 3) 1 1/2" DE 15m E VISOR EM VIDRO COM A PALAVRA "INCENDIO"			
LEGENDA ILUMINAÇÃO (Conforme Instituição Técnica 18/2017)				
LEGENDA	DESCRIÇÃO			
	LUMINÁRIA DE EMERGÊNCIA LED, POTÊNCIA DE 9W, TENSÃO 110/220V (AUTÔNOMA MÍN. 4h) 1m, INDICADA EM PROJETO, FLUXO LUMINOSO MÍNIMO 500lm, FABRICANTE: AUREON OU SIMILAR.			
LEGENDA SAÍDA DE EMERGÊNCIA (Conforme Instituição Técnica 11/2017)				
LEGENDA	DESCRIÇÃO			
	INDICAÇÃO DE ROTA DE FUGA			
LEGENDA GERAL (OUTROS) (Conforme Instituição Técnica 04/2016)				
LEGENDA	DESCRIÇÃO			
	TUBULAÇÃO EM AÇO CARBONO SCH-40, BÍTLIA INDICADA EM PROJETO, PINTADA NA COR VERMELHA APARENTE OU SOBRE O FORRO			
	TUBULAÇÃO EM FERRO FUNDIDO, REVESTIDA DE FITA ANTICORROSIVA EM POLIETILENO COM ELASTOMERO-TORRITA, BÍTLIA INDICADA EM PROJETO, PINTADA NA COR VERMELHA EMBUTIDA NO PISO			
	CONEXÃO EM FERRO GALVANIZADO JOELHO 90°			
	CONEXÃO EM FERRO GALVANIZADO JOELHO 45°			
	CONEXÃO EM FERRO GALVANIZADO TE 90°			
	INDICAÇÃO DE PLACAS DE SINALIZAÇÃO COM CÓDIGO REFERENTE A RESOLUÇÃO Nº 20/2017 DO CORPO DE BOMBEIROS DO ESTADO DE RONDÔNIA E DIMENSÃO DA PLACA.			
	TUBULAÇÃO QUE SOBE			
	TUBULAÇÃO QUE PASSA			
	TUBULAÇÃO QUE DESCE			
	COLUMNA DE ALIMENTAÇÃO DOS HIDRANTES			
LEGENDA DE SINALIZAÇÃO (Conforme Instrução Técnico 20/2017)				
SINALIZAÇÃO DE ALERTA				
CÓDIGO	SÍMBOLO	SIGNIFICADO	FORMA E COR	DIM.
A5		CUIDADO, RISCO DE CHOQUE ELÉTRICO	SÍMBOLO: TRIANGULAR FUNDO: AMARELO PICTG.: PRETO	340
EQUIPAMENTOS DE COMBATE A INCÊNDIO E ALARME				
CÓDIGO	SÍMBOLO	SIGNIFICADO	FORMA E COR	DIM.
E5		EXTINTOR DE INCÊNDIO	SÍMBOLO: QUADRADO FUNDO: VERMELHO PICTG.: FOTOLUMINESCENTE	224
E7		ABRIGO DE MANGUEIRA E HIDRANTE	SÍMBOLO: QUADRADO FUNDO: VERMELHO PICTG.: FOTOLUMINESCENTE	224
E17		SINALIZAÇÃO DE SÓLO PARA EQUIPAMENTOS DE COMBATE A INCÊNDIO (HIDRANTES E EXTINTORES)	SÍMBOLO: QUADRADO FUNDO: VERMELHO PICTG.: FOTOLUMINESCENTE	1000
SINALIZAÇÃO DE PROIBIÇÃO				
CÓDIGO	SÍMBOLO	SIGNIFICADO	FORMA E COR	DIM.
P1		PROIBIDO FUMAR	SÍMBOLO: CIRCULAR FUNDO: BRANCO PICTG.: PRETA, FAIXA CIRCULAR E BARRA DIAGONAL: VERMELHA	252
P4		PROIBIDO UTILIZAR ELEVADOR EM CASO DE INCÊNDIO	SÍMBOLO: CIRCULAR FUNDO: BRANCO PICTG.: PRETA, FAIXA CIRCULAR E BARRA DIAGONAL: VERMELHA	252
SINALIZAÇÃO DE ORIENTAÇÃO E SALVAMENTO				
CÓDIGO	SÍMBOLO	SIGNIFICADO	FORMA E COR	DIM.
S1		SAÍDA DE EMERGÊNCIA IND. DE SENTIDO DIREITO	SÍMBOLO: RETANGULAR FUNDO: VERDE PICTG.: FOTOLUMINESCENTE	316x158
S2		SAÍDA DE EMERGÊNCIA IND. DE SENTIDO ESQUERDO	SÍMBOLO: RETANGULAR FUNDO: VERDE PICTG.: FOTOLUMINESCENTE	316x158
S3		SAÍDA DE EMERGÊNCIA IND. DE SENTIDO DIREITO	SÍMBOLO: RETANGULAR FUNDO: VERDE PICTG.: FOTOLUMINESCENTE	316x158
S8		ESCALA DE EMERGÊNCIA IND. SENTIDO DIREITO	SÍMBOLO: RETANGULAR FUNDO: VERDE PICTG.: FOTOLUMINESCENTE	316x158
S9		ESCALA DE EMERGÊNCIA IND. SENTIDO ESQUERDO	SÍMBOLO: RETANGULAR FUNDO: VERDE PICTG.: FOTOLUMINESCENTE	316x158
S12		SAÍDA DE EMERGÊNCIA IND. DE SAÍDA	SÍMBOLO: RETANGULAR FUNDO: VERDE PICTG.: FOTOLUMINESCENTE	316x158
S17		NÚMERO DO PAVIMENTO	SÍMBOLO: RETANGULAR FUNDO: VERDE PICTG.: FOTOLUMINESCENTE	224

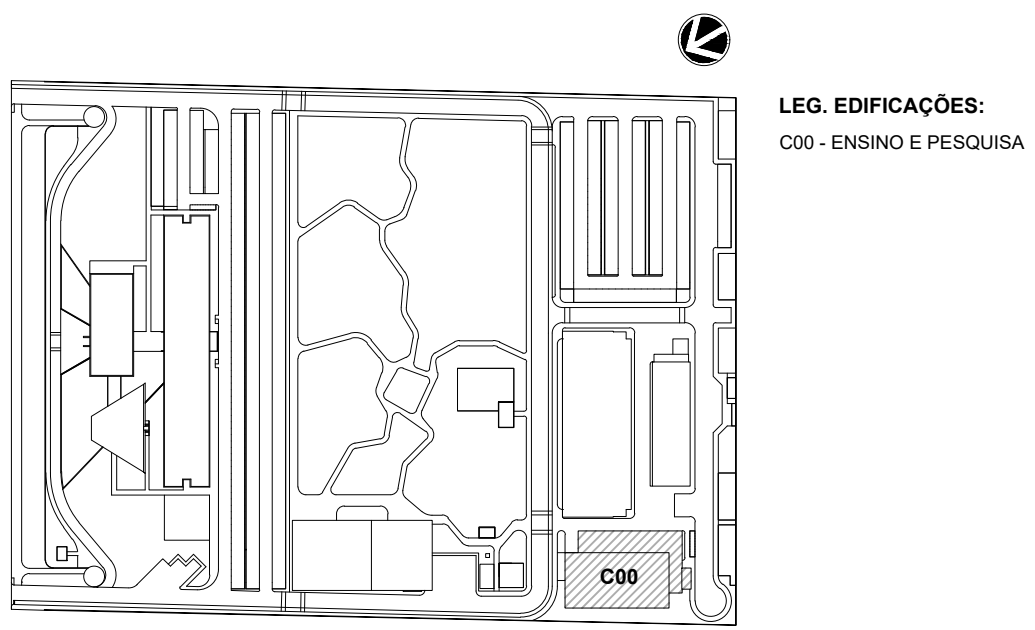


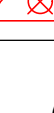




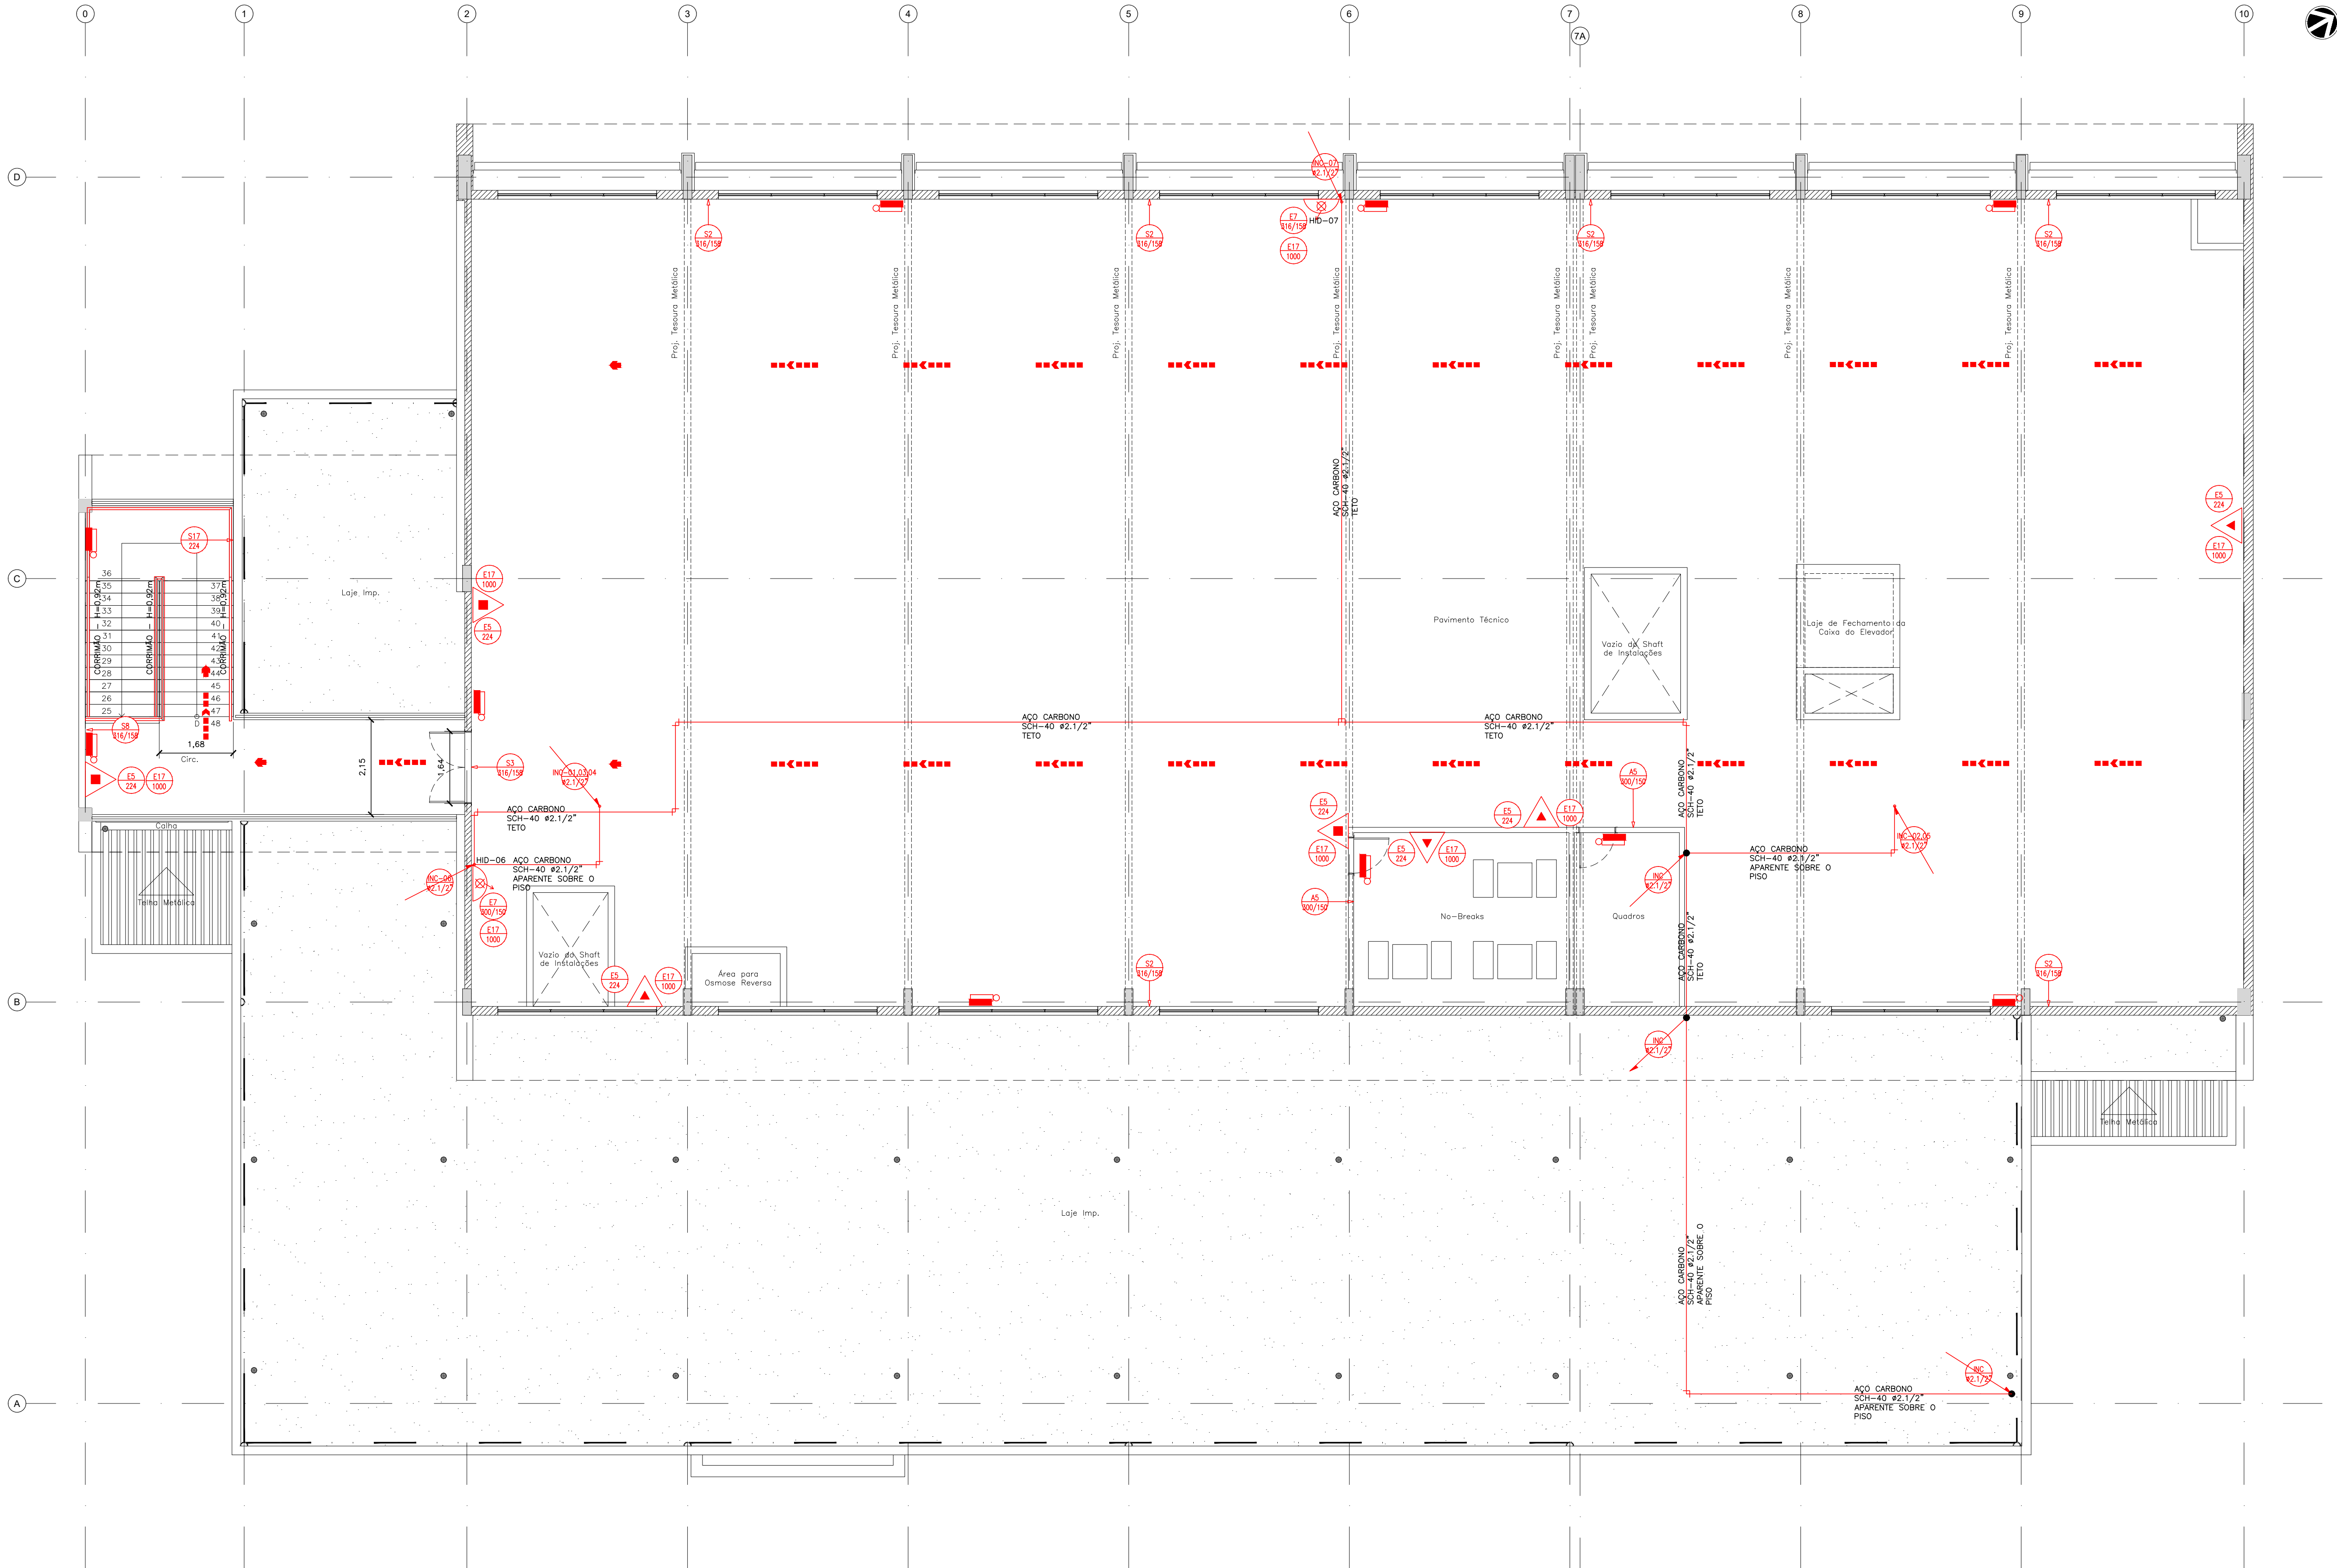






















LOCALIZAÇÃO
SEM ESCALA

R01	ATENDENDO A COMENTÁRIOS	ALLISSON CORDEIRO	AMÉRICO FARIAS	OUTUBRO 2020
R00	EMIÇÃO INICIAL	ALLISSON CORDEIRO	AMÉRICO FARIAS	SETEMBRO 2020
REV	DESCRIÇÃO	REVISADO POR	RESP. TÉCNICO	DATA
DOCUMENTOS DE REFERÊNCIA:				
PLANO DE COMISSONAMENTO - 30000393-03-OS5-G00-GR1-PL-0001				
CADERNO DE ENCARGOS E ESPECIFICAÇÕES - 30000393-03-OS8-C00-GR1-CE-1001				
MEMORIAL DE CÁLCULO E DESCRITIVO - 30000393-03-OS5-G00-SCI-MC-0001				
<div><div>ARCHITECTUS</div><div><div>R. Carlos de Azevedo, n.º 123 Jardim São Francisco, 1305-100 Bairro São Francisco, 1305-100 Cidade São Francisco, 1305-100</div></div></div>		<div><div>Nº DO CONTRATO</div><div>031/2019-COGIC</div><div>PROCESSO</div><div>25389-000189/2017-19</div><div>COORDENADOR DA META</div><div>MARLY ZIED</div><div>FISCAL DE CONTRATO</div><div>TAMIRES PAZ</div><div>NOME DO ARQUIVO GEO</div><div>30000393-03-OS8-C00-SCI-DE-1002-R01</div><div>NOME DO PROJETO / ÁREA</div><div>CAMPUS FIOCRUZ RONDÔNIA</div><div>ENSINO E PESQUISA</div></div>		
<div><div></div><div><div>Ministério da Saúde</div><div>FIOCRUZ</div><div>Fundação Coordenação de Ensino e Pesquisa</div></div></div>		<div><div>Nº PREÇO</div><div>602</div><div>CAMPUS</div><div>RONDÔNIA</div><div>SETOR</div><div>EDIFICAÇÃO</div></div>		
<div><div>Coordenação Geral de Infraestrutura dos Câmpus</div><div>Departamento de Projetos e Obras</div></div>		<div><div>Nº PREÇO</div><div>602</div><div>CAMPUS</div><div>RONDÔNIA</div><div>SETOR</div><div>EDIFICAÇÃO</div></div>		
<div><div>OBJETO</div><div>CONSTRUÇÃO</div><div>TIPO DE PROJETO / GIUSTO DE PROJETO</div><div>SIST. DE COMBATE A INCÊNDIO</div></div>		<div><div>Nº PREÇO</div><div>602</div><div>CAMPUS</div><div>RONDÔNIA</div><div>SETOR</div><div>EDIFICAÇÃO</div></div>		
<div><div>TÍTULO DA PRANCHA</div><div>PL. BAIXA PAV. SUPERIOR</div></div>		<div><div>Nº PREÇO</div><div>602</div><div>CAMPUS</div><div>RONDÔNIA</div><div>SETOR</div><div>EDIFICAÇÃO</div></div>		
<div><div>COORDENADOR</div><div>ALEXANDRE LANDIM</div><div>RESPONSÁVEL TÉCNICO</div><div>AMÉRICO FARIAS</div><div>CO-RESPONSÁVEL TÉCNICO</div><div>ALLISSON CORDEIRO</div></div>		<div><div>Nº PREÇO</div><div>602</div><div>CAMPUS</div><div>RONDÔNIA</div><div>SETOR</div><div>EDIFICAÇÃO</div></div>		
<div><div>COPIE</div><div>ARCHITECTUS</div></div>		<div><div>Nº PREÇO</div><div>602</div><div>CAMPUS</div><div>RONDÔNIA</div><div>SETOR</div><div>EDIFICAÇÃO</div></div>		
<div><div>COPIE</div></div>				



BLOCO DE ENSINO E PESQUISA
PL. BAIXA PAV. TÉCNICO
011 ESCALA 1:75

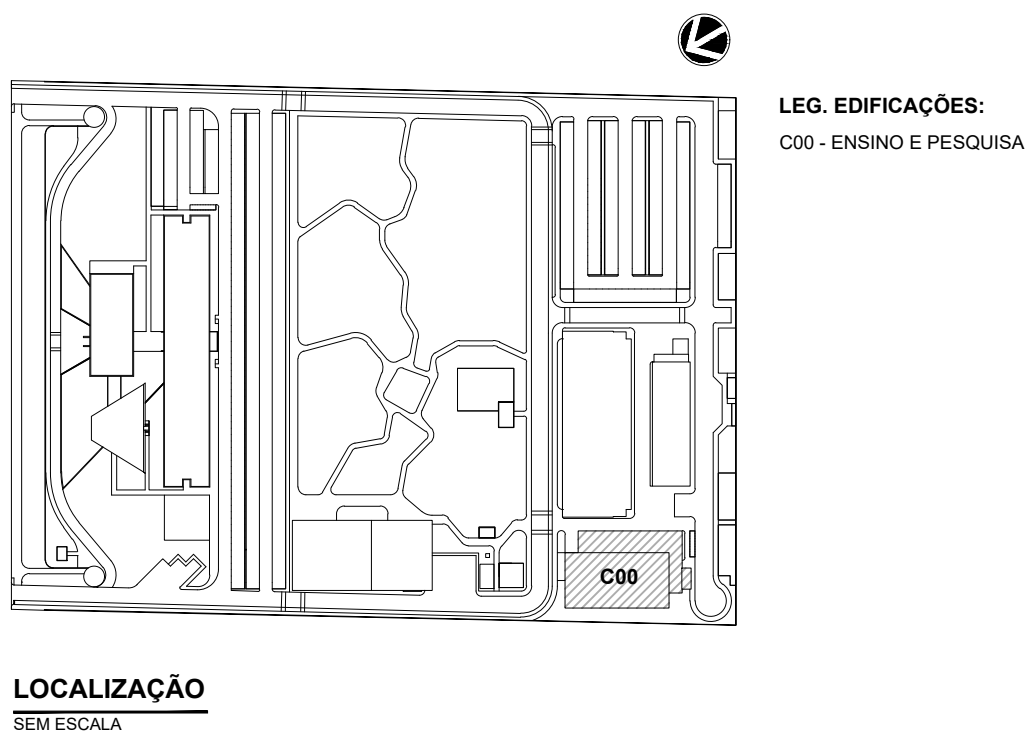

LEGENDA EXTINTORES (Conforme Instituição Técnica 21/2017)				
LEGENDA	DESCRIÇÃO			
	EXTINTOR DE DIÓXIDO DE CARBONO CO2, CAPACIDADE 6 kg FABRICADO EM CHAPA DE AÇO CARBONO DE ALTA RESISTÊNCIA, CAP. EXTINTORA 5-B-C			
	EXTINTOR PO QUÍMICO ABC, CAP. 6 kg, EM CHAPA DE AÇO CARBONO DE ALTA RESISTÊNCIA, CAP. EXTINTORA 2-A 20-B-C			
	EXTINTOR PO QUÍMICO BC, CAP. 6 kg, EM CHAPA DE AÇO CARBONO DE ALTA RESISTÊNCIA, CAP. EXTINTORA 20-B-C			
LEGENDA HIDRANTES (Conforme Instituição Técnica 22/2017)				
LEGENDA	DESCRIÇÃO			
	ABRIGO EM CHAPA DE AÇO INTERNO DE PISO MEDINDO 80x40x17cm COM DOIS GESTO DE MESA LIXA PARA DUAS MANGUEIRAS EM POLIESTER (TIPO 3) 1.1/2" DE 15m E VISOR EM VIDRO COM A PALAVRA "INCÊNDIO"			
LEGENDA ILUMINAÇÃO (Conforme Instituição Técnica 18/2017)				
LEGENDA	DESCRIÇÃO			
	LUMINÁRIA DE EMERGÊNCIA LED, POTÊNCIA DE 9W, TENSÃO 110/220V (AUTÔNOMA MÍN. 4h) - INDICADA EM PROJETO, FLUXO LUMINOSO MÍNIMO 500lm, FABRICANTE: AUREON OU SIMILAR.			
LEGENDA SAÍDA DE EMERGÊNCIA (Conforme Instituição Técnica 11/2017)				
LEGENDA	DESCRIÇÃO			
	INDICAÇÃO DE ROTA DE FUGA			
LEGENDA GERAL (OUTROS) (Conforme Instituição Técnica 04/2016)				
LEGENDA	DESCRIÇÃO			
	TUBULAÇÃO EM AÇO CARBONO SCH-40, BÍTLA INDICADA EM PROJETO, PINTADA NA COR VERMELHA APARENTE OU SOBRE O FORRO			
	TUBULAÇÃO EM FERRO FUNDIDO, REVESTIDA DE FITA ANTICORROSIVA EM POLIETILENO COM ELASTOMERO-TORRITA, BÍTLA INDICADA EM PROJETO, PINTADA NA COR VERMELHA EMBUTIDO NO PISO			
	CONEXÃO EM FERRO GALVANIZADO JOELHO 90°			
	CONEXÃO EM FERRO GALVANIZADO JOELHO 45°			
	CONEXÃO EM FERRO GALVANIZADO TÊ 90°			
	INDICAÇÃO DE PLACAS DE SINALIZAÇÃO COM CÓDIGO REFERENTE A NOSTRUA TÉCNICA Nº 20/2017 DO CORPO DE BOMBEIROS DO ESTADO DE RONDÔNIA E DIMENSÃO DA PLACA.			
	TUBULAÇÃO QUE SOBE			
	TUBULAÇÃO QUE PASSA			
	TUBULAÇÃO QUE DESCE			
	COLUMNA DE ALIMENTAÇÃO DOS HIDRANTES			
LEGENDA DE SINALIZAÇÃO (Conforme Instrução Técnico 20/2017)				
SINALIZAÇÃO DE ALERTA				
CÓDIGO	SÍMBOLO	SIGNIFICADO	FORMA E COR	DIM.
A5		CUIDADO, RISCO DE CHOQUE ELÉTRICO	SÍMBOLO: TRIANGULO FUNDO: AMARELO PICTG.: PRETO	340
EQUIPAMENTOS DE COMBATE A INCÊNDIO E ALARME				
CÓDIGO	SÍMBOLO	SIGNIFICADO	FORMA E COR	DIM.
E5		EXTINTOR DE INCÊNDIO	SÍMBOLO: QUADRADO FUNDO: VERMELHO PICTG.: FOTOLUMINESCENTE	224
E7		ABRIGO DE MANGUEIRA E HIDRANTE	SÍMBOLO: QUADRADO FUNDO: VERMELHO PICTG.: FOTOLUMINESCENTE	224
E17		SINALIZAÇÃO DE SÓLO PARA EQUIPAMENTOS DE COMBATE A INCÊNDIO (HIDRANTES E EXTINTORES)	SÍMBOLO: QUADRADO FUNDO: VERMELHO PICTG.: FOTOLUMINESCENTE	1000
SINALIZAÇÃO DE PROIBIÇÃO				
CÓDIGO	SÍMBOLO	SIGNIFICADO	FORMA E COR	DIM.
P1		PROIBIDO FUMAR	SÍMBOLO: CIRCULAR FUNDO: BRANCO PICTG.: PRETA, FAIXA CIRCULAR E BARRA DIAMETRAL: VERMELHA	252
P4		PROIBIDO UTILIZAR ELEVADOR EM CASO DE INCÊNDIO	SÍMBOLO: CIRCULAR FUNDO: BRANCO PICTG.: PRETA, FAIXA CIRCULAR E BARRA DIAMETRAL: VERMELHA	252
SINALIZAÇÃO DE ORIENTAÇÃO E SALVAMENTO				
CÓDIGO	SÍMBOLO	SIGNIFICADO	FORMA E COR	DIM.
S1		SAÍDA DE EMERGÊNCIA IND. DE SENTIDO DIREITO	SÍMBOLO: RETANGULAR FUNDO: VERDE PICTG.: FOTOLUMINESCENTE	316x158
S2		SAÍDA DE EMERGÊNCIA IND. DE SENTIDO ESQUERDO	SÍMBOLO: RETANGULAR FUNDO: VERDE PICTG.: FOTOLUMINESCENTE	316x158
S3		SAÍDA DE EMERGÊNCIA ACIMA DA PORTA	SÍMBOLO: RETANGULAR FUNDO: VERDE PICTG.: FOTOLUMINESCENTE	316x158
S8		ESCALA DE EMERGÊNCIA IND. SENTIDO DIREITO	SÍMBOLO: RETANGULAR FUNDO: VERDE PICTG.: FOTOLUMINESCENTE	316x158
S9		ESCALA DE EMERGÊNCIA IND. SENTIDO ESQUERDO	SÍMBOLO: RETANGULAR FUNDO: VERDE PICTG.: FOTOLUMINESCENTE	316x158
S12		SAÍDA DE EMERGÊNCIA IND. DE SAÍDA	SÍMBOLO: RETANGULAR FUNDO: VERDE PICTG.: FOTOLUMINESCENTE	316x158
S17		NÚMERO DO PAVIMENTO	SÍMBOLO: RETANGULAR FUNDO: VERDE PICTG.: FOTOLUMINESCENTE	224



LOCALIZAÇÃO
SEM ESCALA


R01	ATENDENDO A COMENTÁRIOS	ALLISSON CORDEIRO	AMÉRICO FARIAS	OUTUBRO 2020
R00	EMIÇÃO INICIAL	ALLISSON CORDEIRO	AMÉRICO FARIAS	SETEMBRO 2020
REV	DESCRIÇÃO	REVISADO POR	RESP. TÉCNICO	DATA

DOCUMENTOS DE REFERÊNCIA:
PLANO DE COMISSONAMENTO - 30000393-03-OS5-G00-GRL-PL-0001
CADERNO DE ENCARGOS E ESPECIFICAÇÕES - 30000393-03-OS8-C00-GRL-CE-1001
MEMORIAL DE CÁLCULO E DESCRITIVO - 30000393-03-OS5-G00-GCI-MC-0001


 <small>R. Carlos Gomes, 100 - Sala 1001 Fátima - Belo Horizonte - Minas Gerais CEP: 31290-000</small>	Nº DO CONTRATO 031/2019-COGIC		PROCESSO 25389-000189/2017-19		
	COORDENADOR DA META MARLY ZIED		FISCAL DE CONTRATO TAMIRES PAZ		
	NOME DO ARQUIVO GEO 30000393-03-OS8-C00-SCI-DE-1003-R01		NOME DO PROJETO / ÁREA CAMPUS FIOCRUZ RONDÔNIA ENSINO E PESQUISA		
	Nº PREÇO 602		CAMPUS RONDÔNIA		
 Ministério da Saúde	O.E. / O.R.		NOME DO ARQUIVO SIENGE		
	OBJETIVO CONSTRUÇÃO		Nº DA META 2017.027		
	TIPO DE PROJETO / SUBTIPO DE PROJETO SIST. DE COMBATE A INCÊNDIO		FASE PROJETO EXECUTIVO		
	TÍTULO DA PRANCHIA PL. BAIXA PAV. TÉCNICO		DATA OUTUBRO 2020		
COORDENADOR ALEXANDRE LANDIM		RESPONSÁVEL TÉCNICO AMÉRICO FARIAS		CO-RESPONSÁVEL TÉCNICO ALLISSON CORDEIRO	
EQUIPE ARCHITECTUS		EQUIPE ARCHITECTUS		EQUIPE ARCHITECTUS	

SC1-1003


PRANCHA A1/EST - 1189 x 594mm

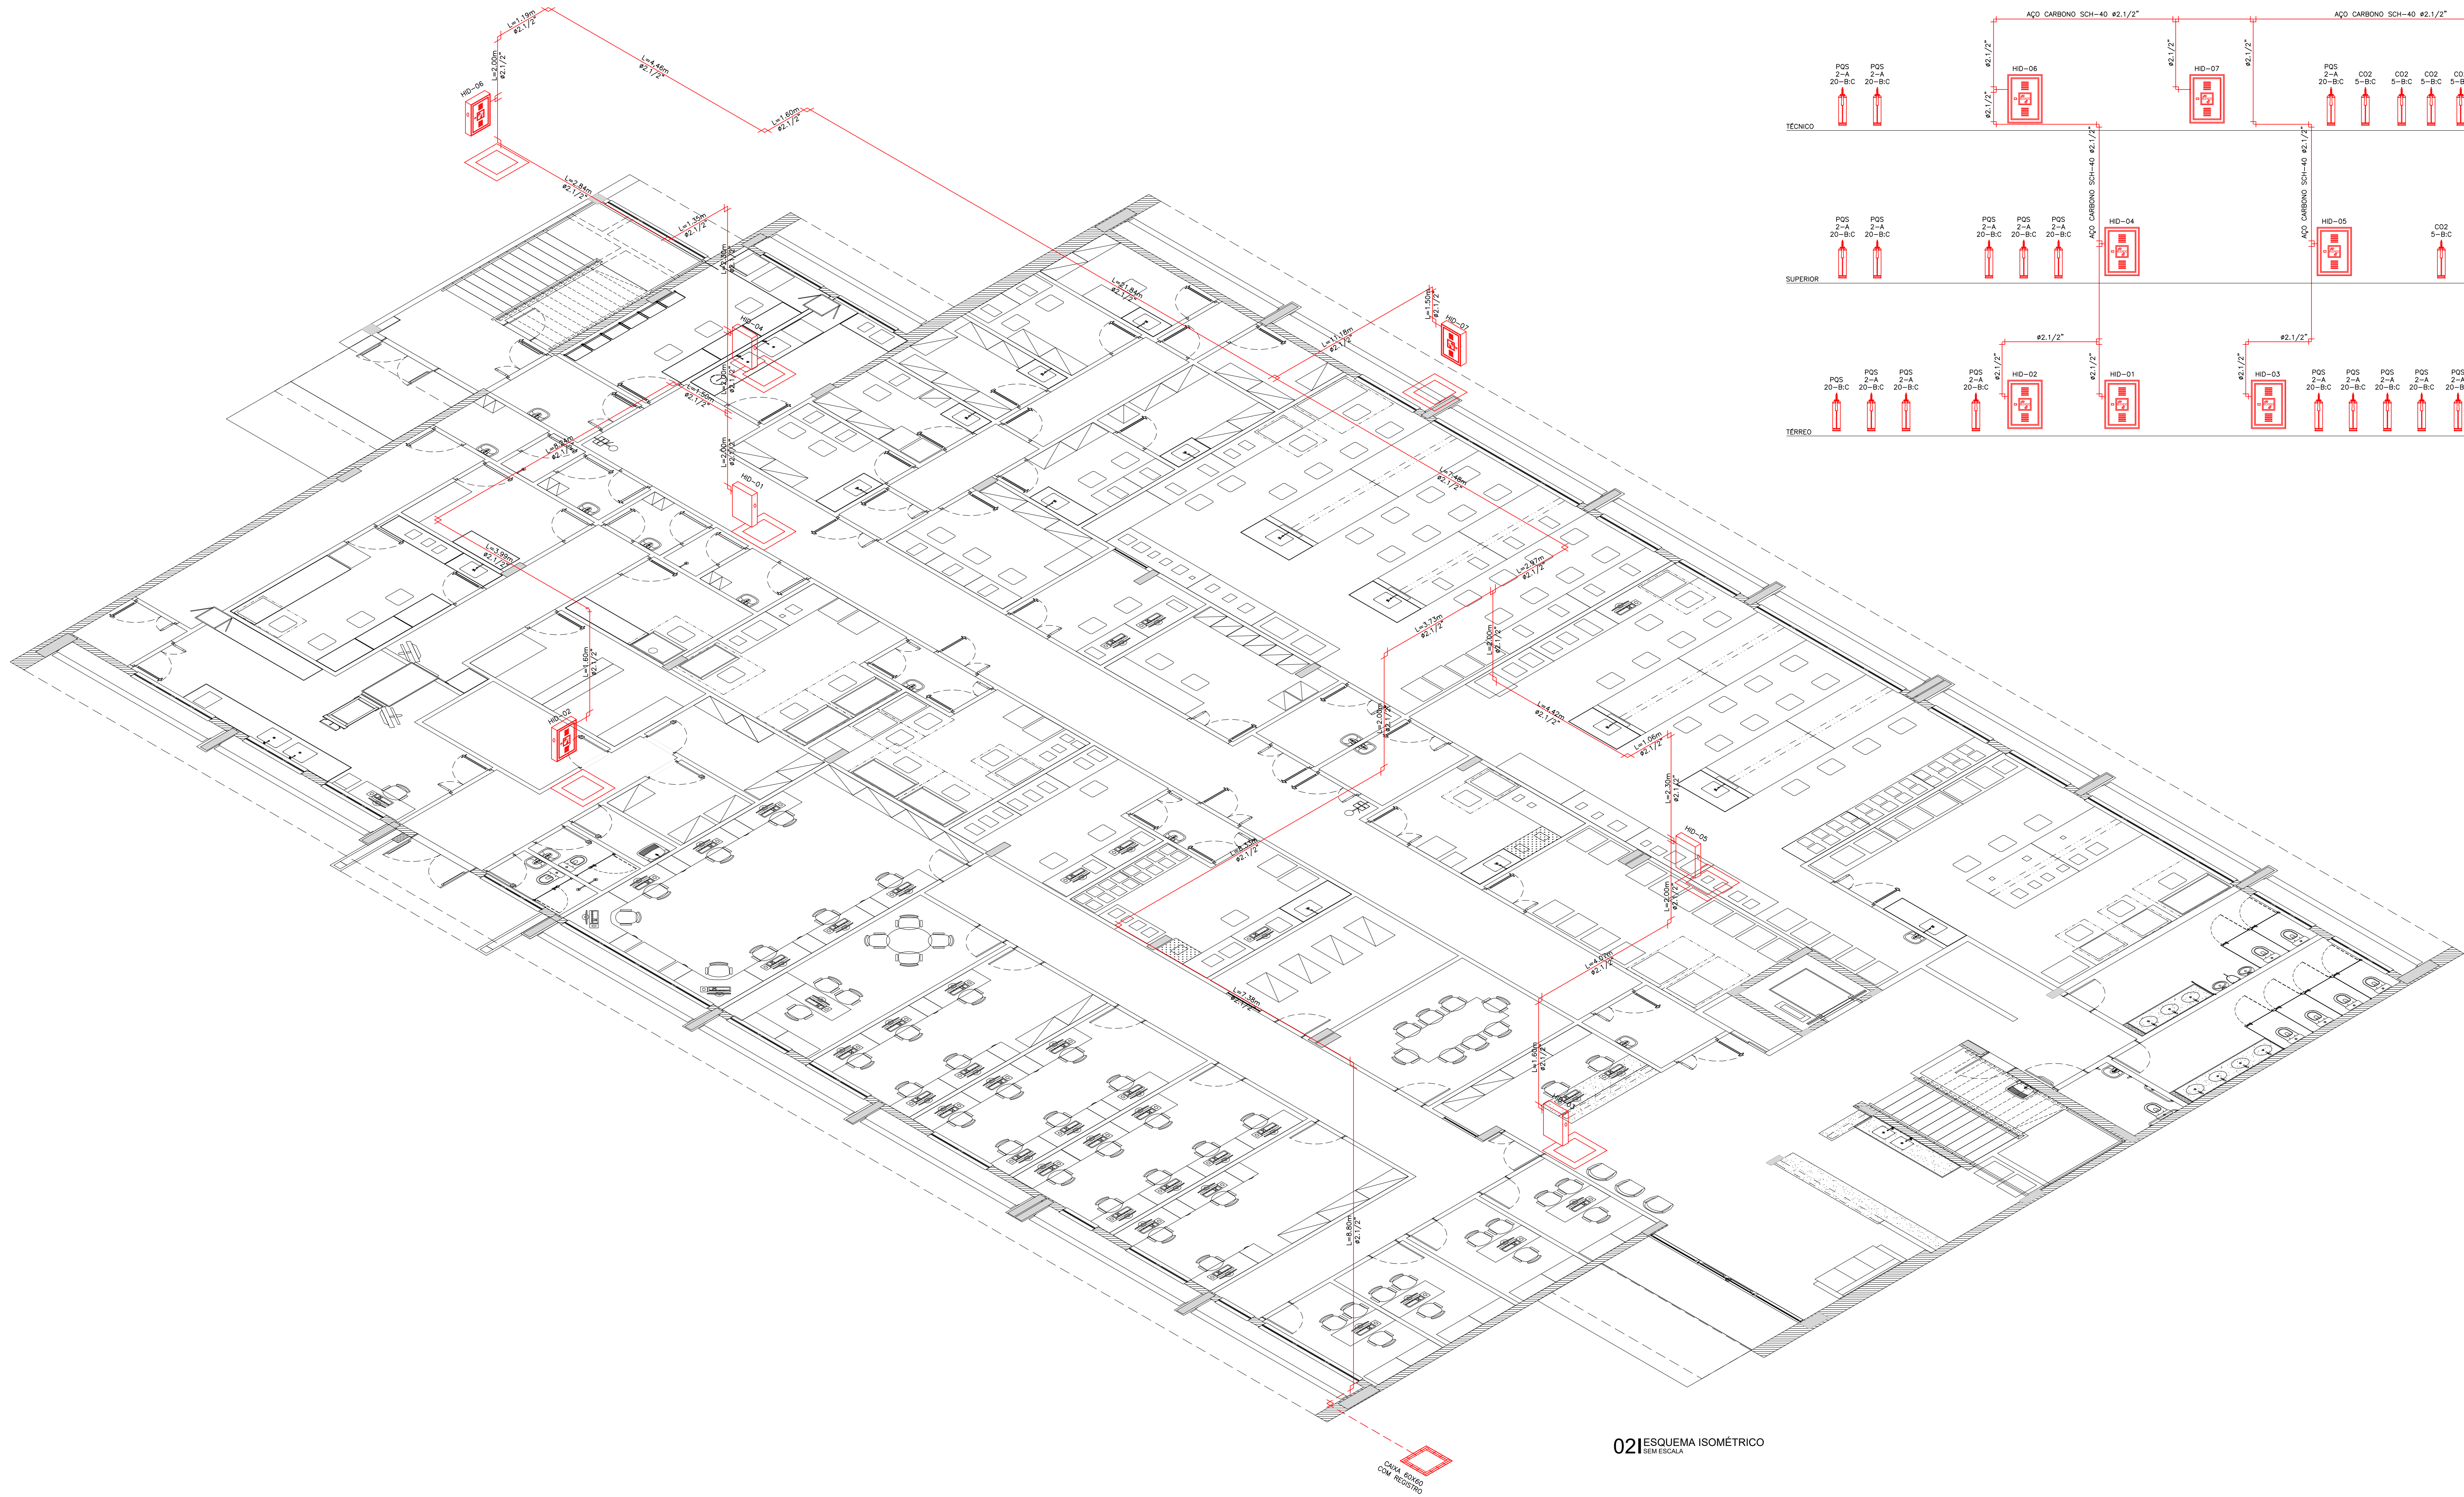

02 | ESQUEMA ISOMÉTRICO
SEM ESCALA

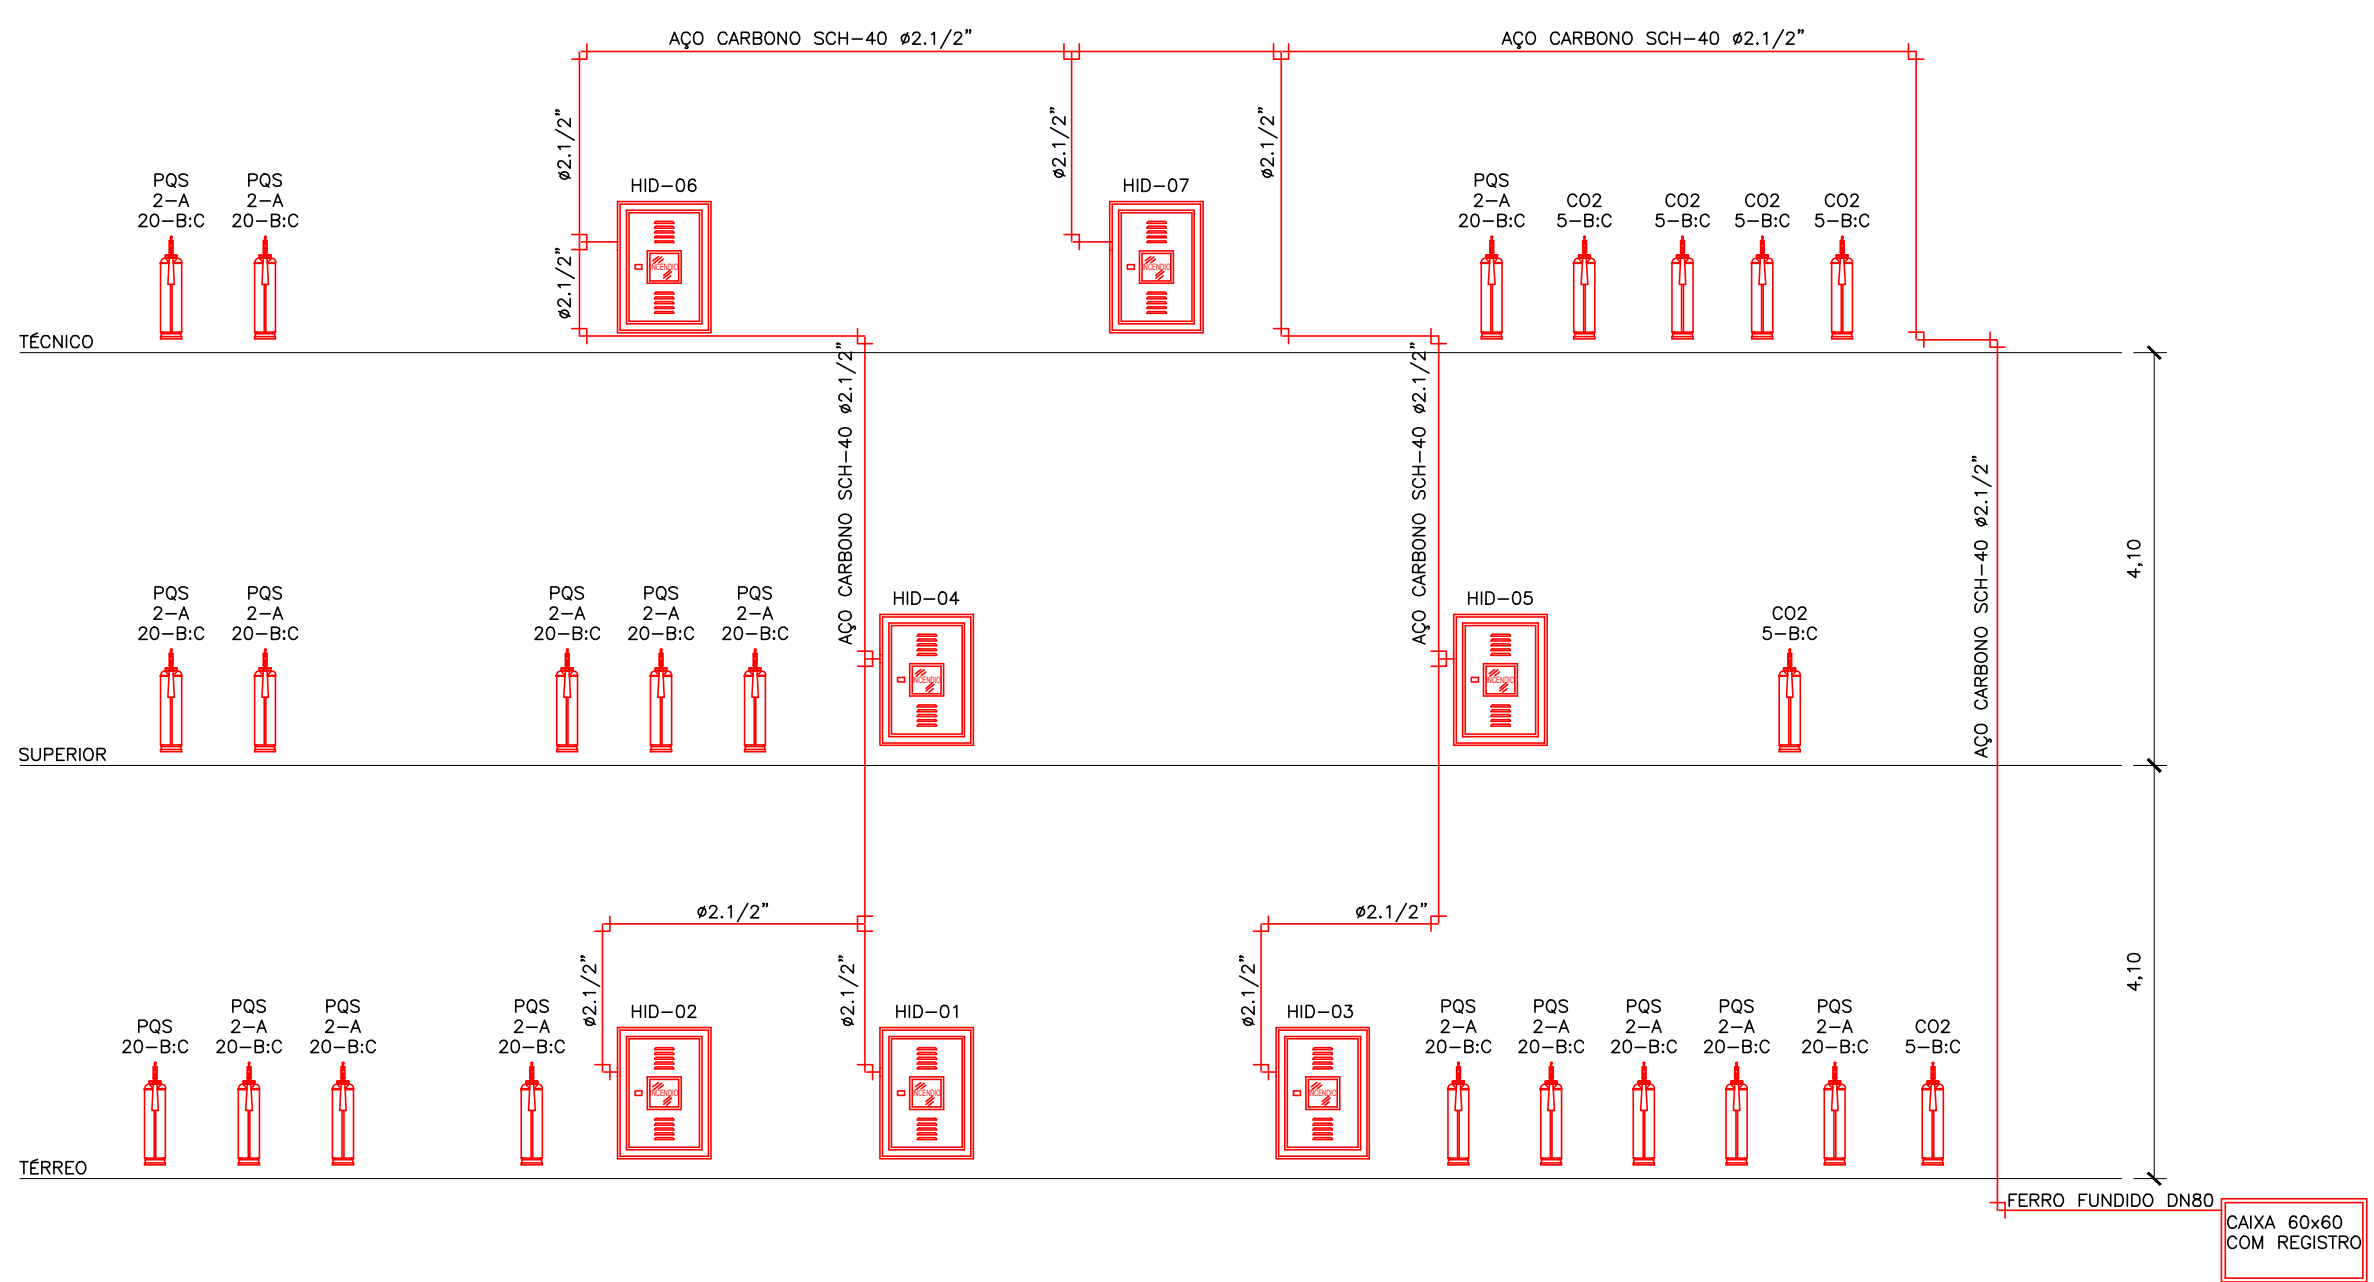

01 | ESQUEMA VERTICAL
SEM ESCALA

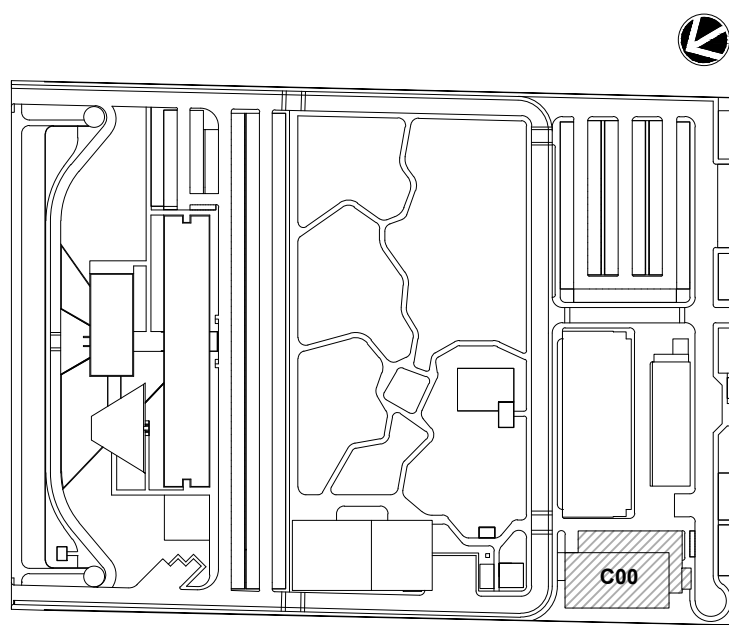




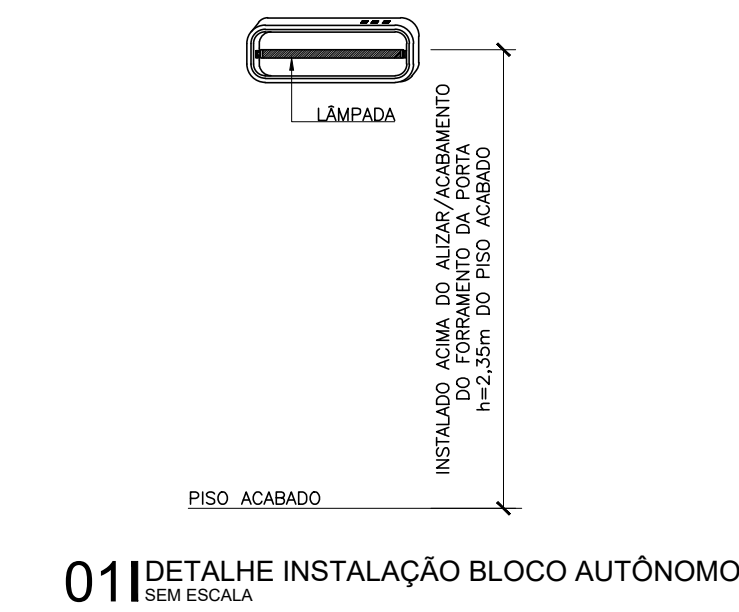
LOCALIZAÇÃO
SEM ESCALA

LEG. EDIFICAÇÕES:
C00 - ENSINO E PESQUISA

R01	ATENDENDO A COMENTÁRIOS	ALLISSON CORDEIRO	AMÉRICO FARIAS	OUTUBRO 2020
R00	EMIÇÃO INICIAL	ALLISSON CORDEIRO	AMÉRICO FARIAS	SETEMBRO 2020
REV	DESCRIÇÃO	REVISADO POR	RESP. TÉCNICO	DATA

DOCUMENTOS DE REFERÊNCIA:
PLANO DE COMISSONAMENTO - 30000393-03-OS5-G00-GRL-PL-0001
CADERNO DE ENCARGOS E ESPECIFICAÇÕES - 30000393-03-OS8-C00-GRL-CE-1001
MEMORIAL DE CÁLCULO E DESCRITIVO - 30000393-03-OS5-G00-SCI-MC-0001

 <small>R. Cavalcanti da Silva, 146 Praça do Brasil, 100 F. 100 - Centro - Rio de Janeiro RJ - 20030-900</small>	Nº DO CONTRATO 031/2019-COGIC		PROCESSO 25389.000189/2017-19	
	COORDENADOR DA META MARLY ZIED		FISCAL DE CONTRATO TAMIRES PAZ	
 <small>Ministério da Saúde</small>	NOME DO PROJETO / ÁREA 30000393-03-OS8-C00-SCI-DE-1004-R01			
	NOME DO PROJETO / ÁREA CAMPUS FIOCRUZ RONDÔNIA ENSINO E PESQUISA			
 <small>Fundação Coorixa Cruz</small>	Nº PROJETO 602		NOME DO PROJETO / ÁREA CAMPUS FIOCRUZ RONDÔNIA ENSINO E PESQUISA	
	OBJETIVO CONSTRUÇÃO		NOME DO PROJETO / ÁREA CAMPUS FIOCRUZ RONDÔNIA ENSINO E PESQUISA	
COORDENADOR DA META 2017.027				
TIPO DE PROJETO / SUBTIPO DE PROJETO SIST. DE COMBATE A INCÊNDIO				
FASE PROJETO EXECUTIVO				
TÍTULO DA PRANCHIA ESQUEMA VERTICAL E ESQUEMA ISOMÉTRICO				
DATA OUTUBRO 2020				
ESCALA INDICADA				
COORDENADOR ALEXANDRE LANDIM				
RESPONSÁVEL TÉCNICO AMÉRICO FARIAS				
CO-RESPONSÁVEL TÉCNICO ALLISSON CORDEIRO				
EQUIPE ARCHITECTUS				



BLOCO AUTÔNOMO
1 - OS APARELHOS DEVEM SER CONSTITUÍDOS DE FORMA QUE QUALQUER DE SUAS PARTES A UMA TEMPERATURA DE 70° C, SUPOREM NO MÍNIMO 4 HORAS.
2 - OS PONTOS DE LUZ NÃO DEVEM CAUSAR OFUSCAMENTO, SEJA DIRETAMENTE OU POR ILUMINAÇÃO REFLETIDA.
3 - QUANDO UTILIZAR ANTENAS OU LUMINÁRIA FECHADA, OS APARELHOS DEVEM SER PROJETADOS DE MODO A NÃO RETER FUMAÇA PARA NÃO PREJUDICAR SEU REFINIMENTO LUMINOSO.
4 - O MATERIAL UTILIZADO PARA A FABRICAÇÃO DAS LUMINÁRIAS DEVE SER DO TIPO QUE IMPEÇA PROPAGAÇÃO DE CHAMAS.
5 - O SISTEMA DE ILUMINAÇÃO DE EMERGÊNCIA DEVE TER AUTONOMIA MÍNIMA DE 1h DE FUNCIONAMENTO, GARANTINDO DURANTE ESTE PERÍODO A INTENSIDADE DOS PONTOS DE LUZ DE MANEIRA A RESPEITAR OS NÍVEIS MÍNIMOS DE ILUMINAÇÃO DESEJADOS.
6 - A ILUMINAÇÃO DE EMERGÊNCIA DEVE GARANTIR UM NÍVEL MÍNIMO DE ILUMINAMENTO A NÍVEL DO PISO, NAS ROTAS DE FUGA SERÃO 5 LUX (COM DEGRÊU (ESCADAS E RAMPA) E 3 LUX PARA LOCAIS PLANOS (CORRÍDORES).
7 - A ILUMINAÇÃO DEVE PERMITIR O RECONHECIMENTO DE OBSTÁCULOS QUE POSSAM DIFICULTAR A CIRCULAÇÃO, TAIS COMO: GRADES, PORTAS, SAÍDAS, MUDANÇAS DE DIREÇÃO, ETC.
8 - OS ELÉTRICOS UTILIZADOS PARA CONDUTORES DE EMERGÊNCIA NÃO PODEM SER UTILIZADOS PARA OUTROS FINS.
9 - BLOCOS AUTÔNOMOS DE DOIS TIPOS, SENDO UM COM LÂMPADA DE LED DE 2 WATTS E O OUTRO COM DOIS FARÓIS EM LÂMPADA HALÓGENA DE 55W.











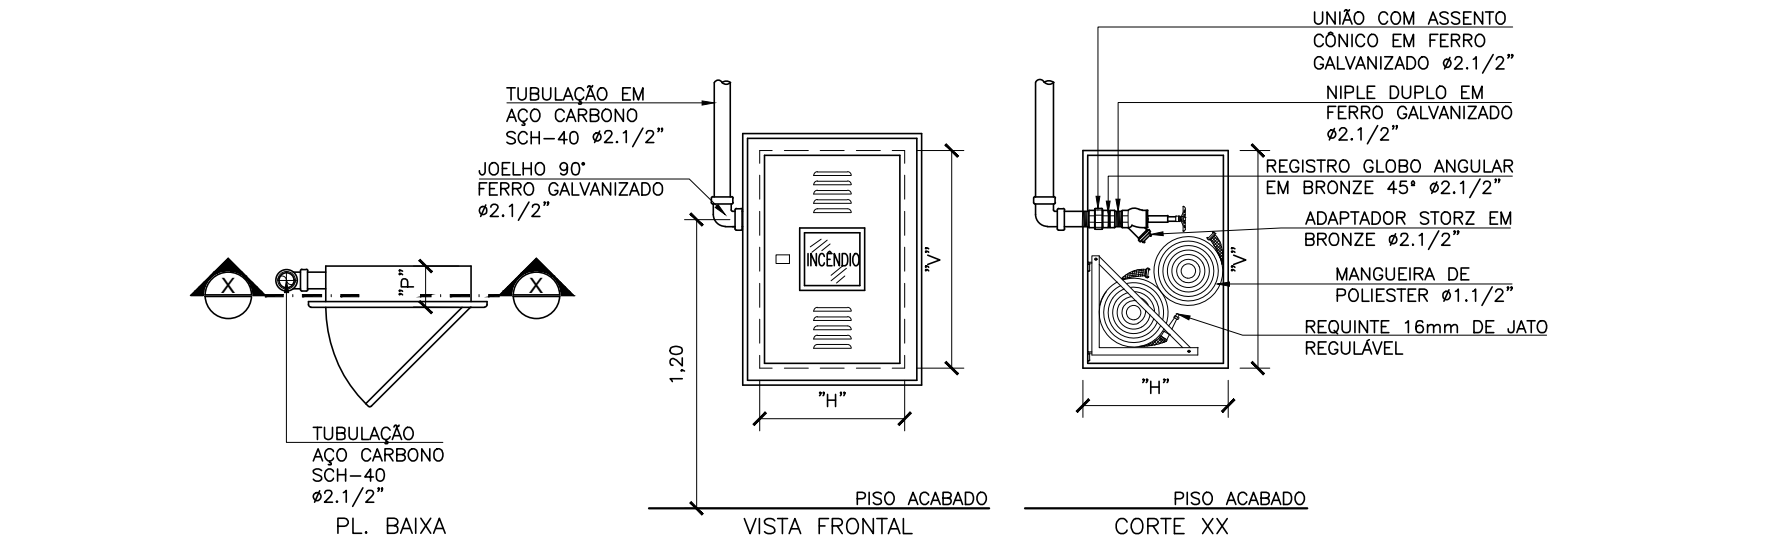


TABELA DAS DIMENSÕES DAS CX. DE INCÊNDIO			
MANG. TIPO	NGMRO DE MANGUEIRAS	DIMENSÕES VERTICAIS "V"	DIMENSÕES VERTICAIS "H"
03	2x15m	0,30m	0,17m
MANGUEIRAS DO TIPO 03 (DN 40mm), VAZÃO MÍNIMA DA VÁLVULA DO HIDRANTE MAIS DESFAVORÁVEL (200L/MIN), PRESSÃO MÍNIMA NA VÁLVULA DO HIDRANTE MAIS DESFAVORÁVEL (40MCA).			

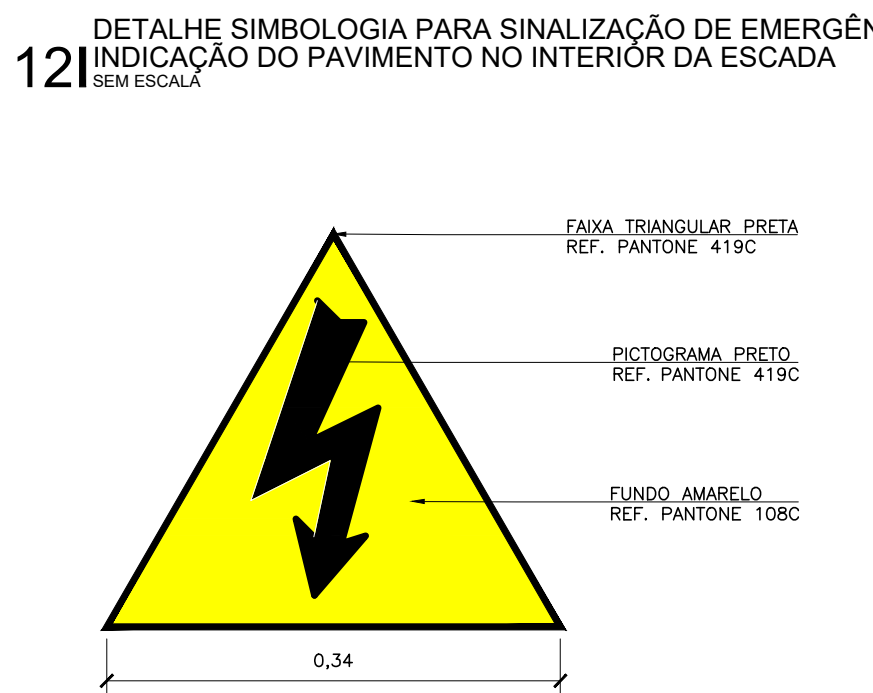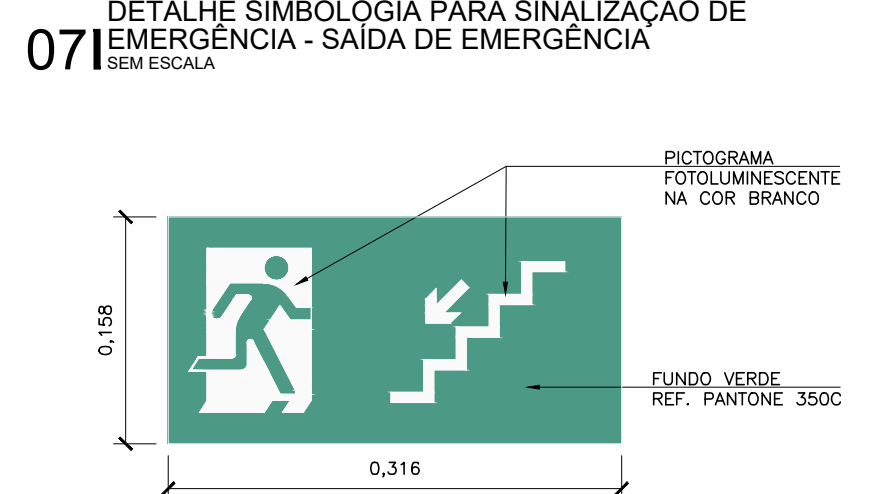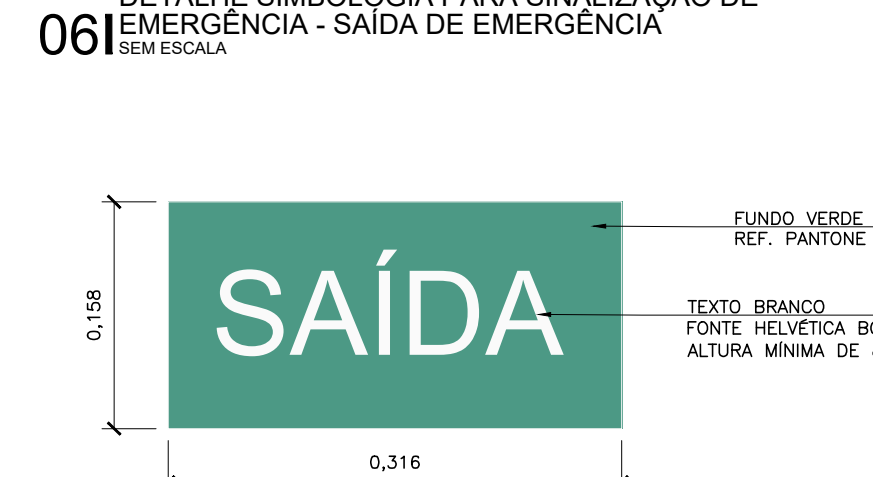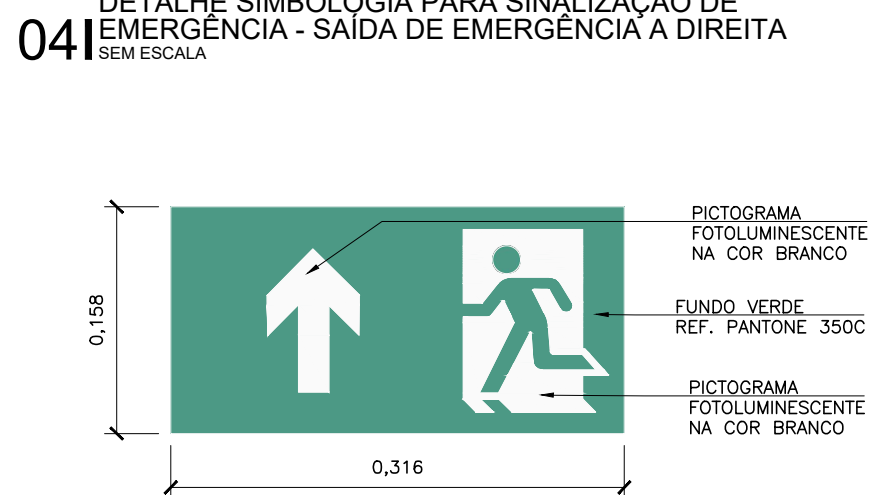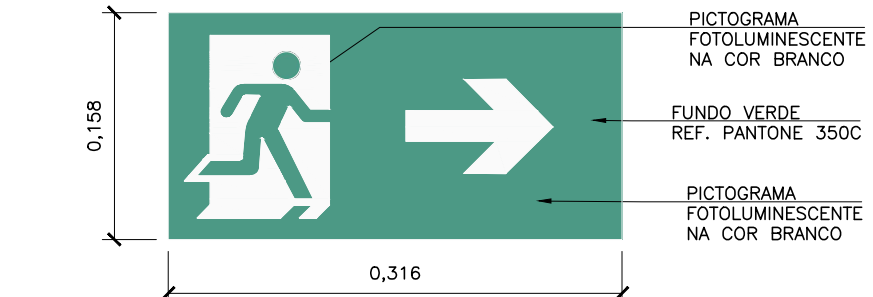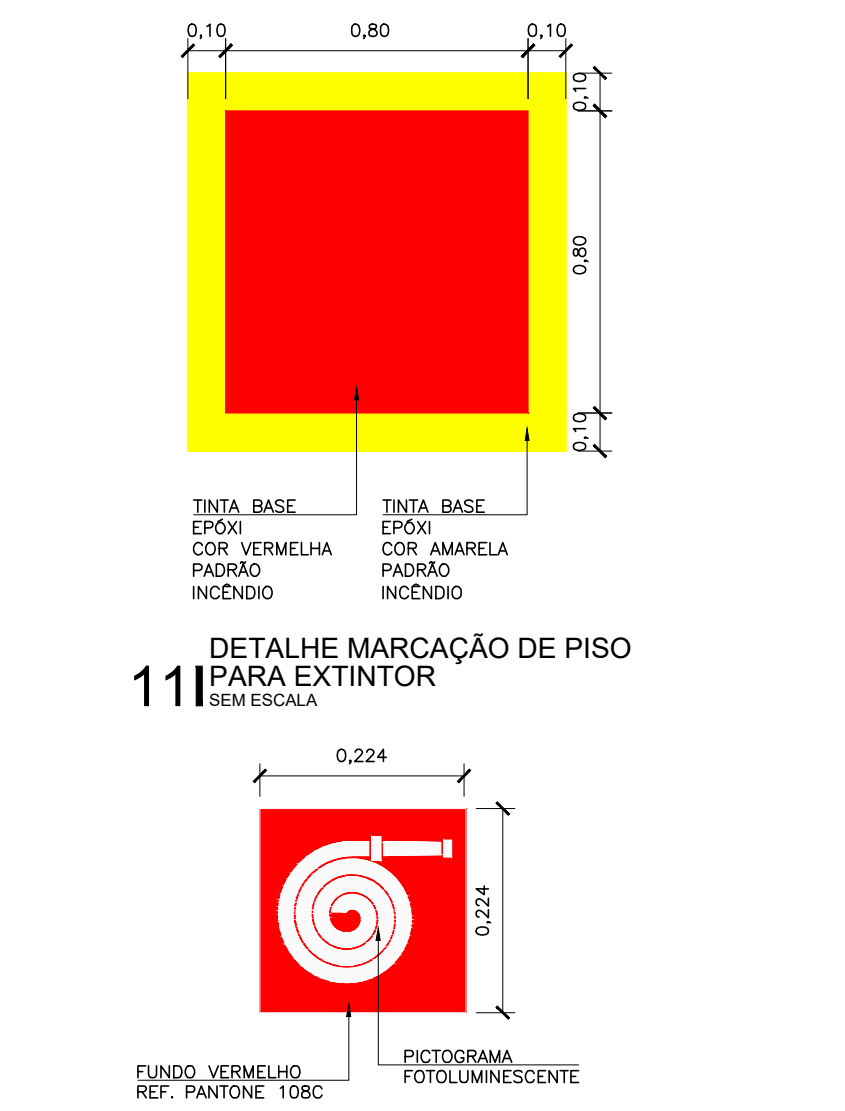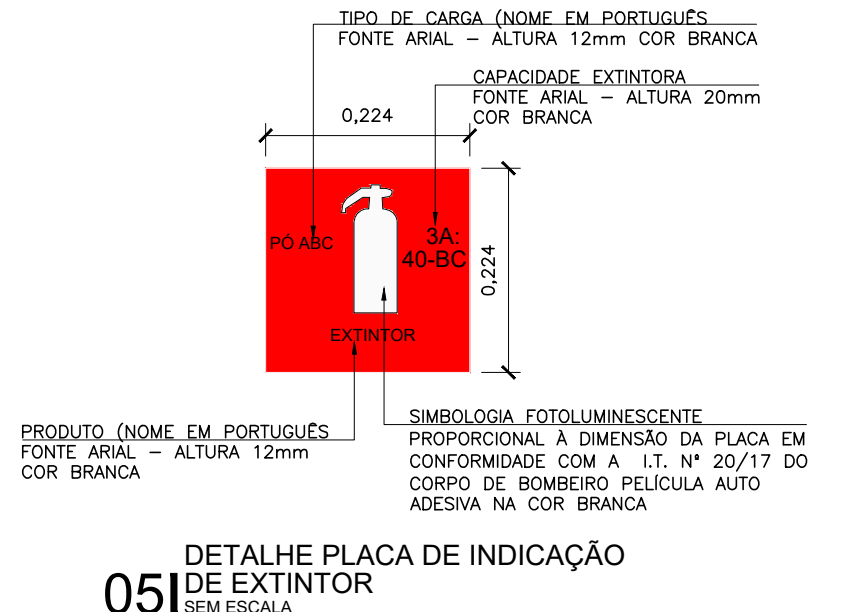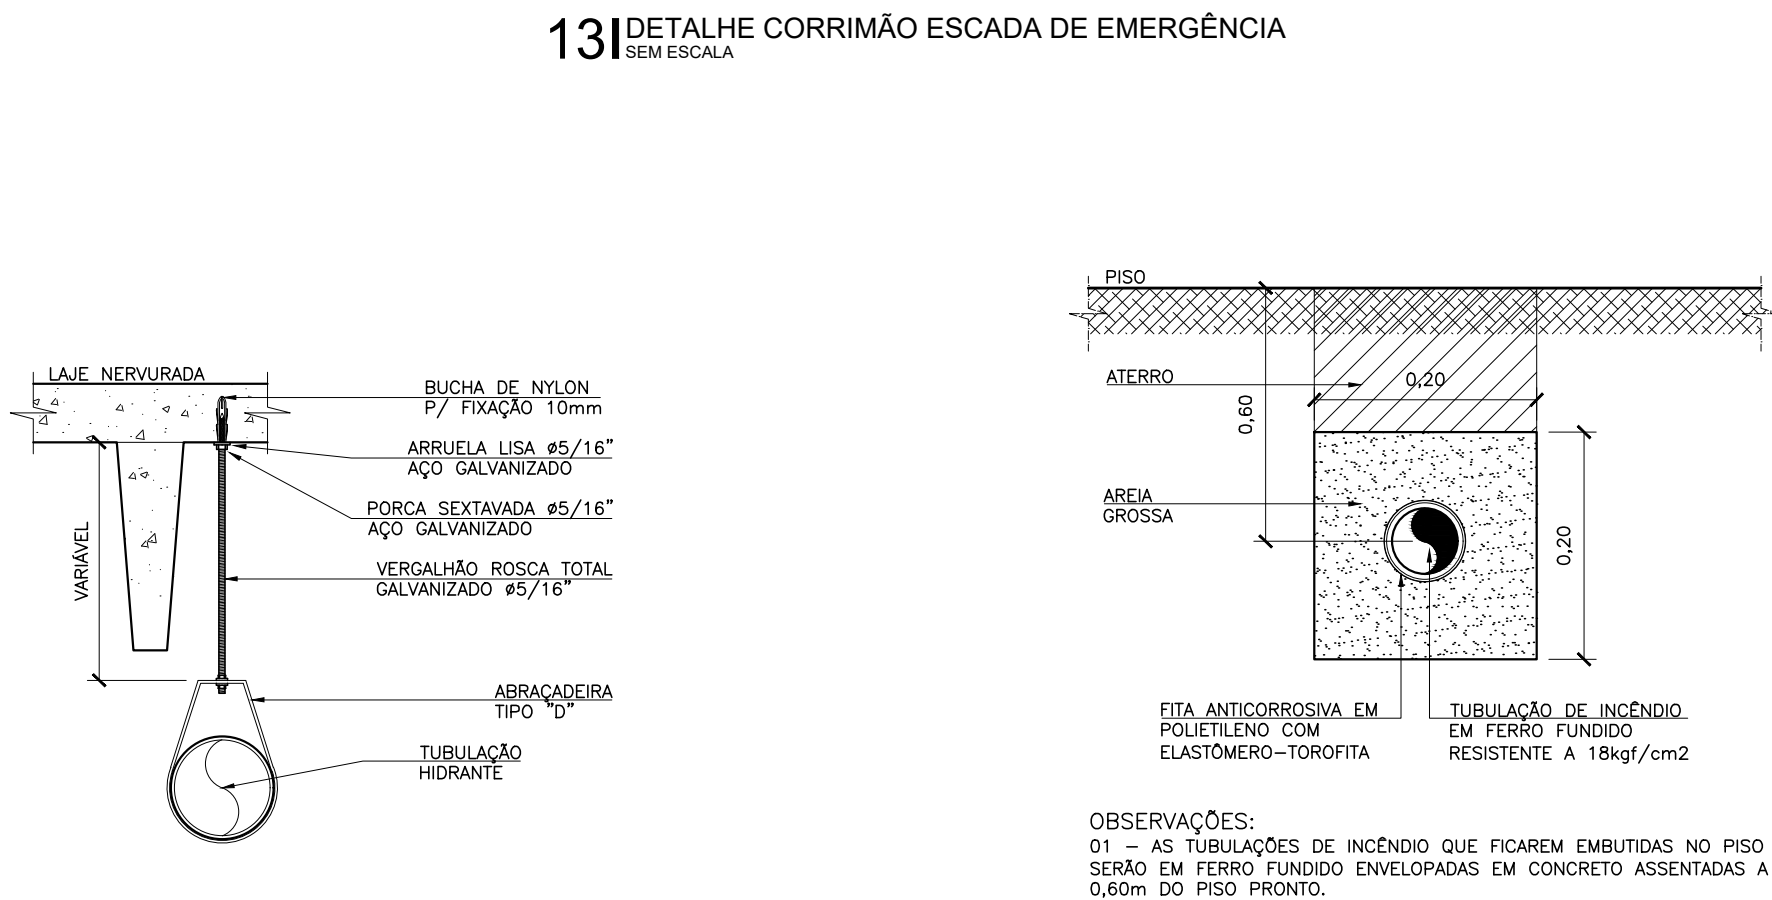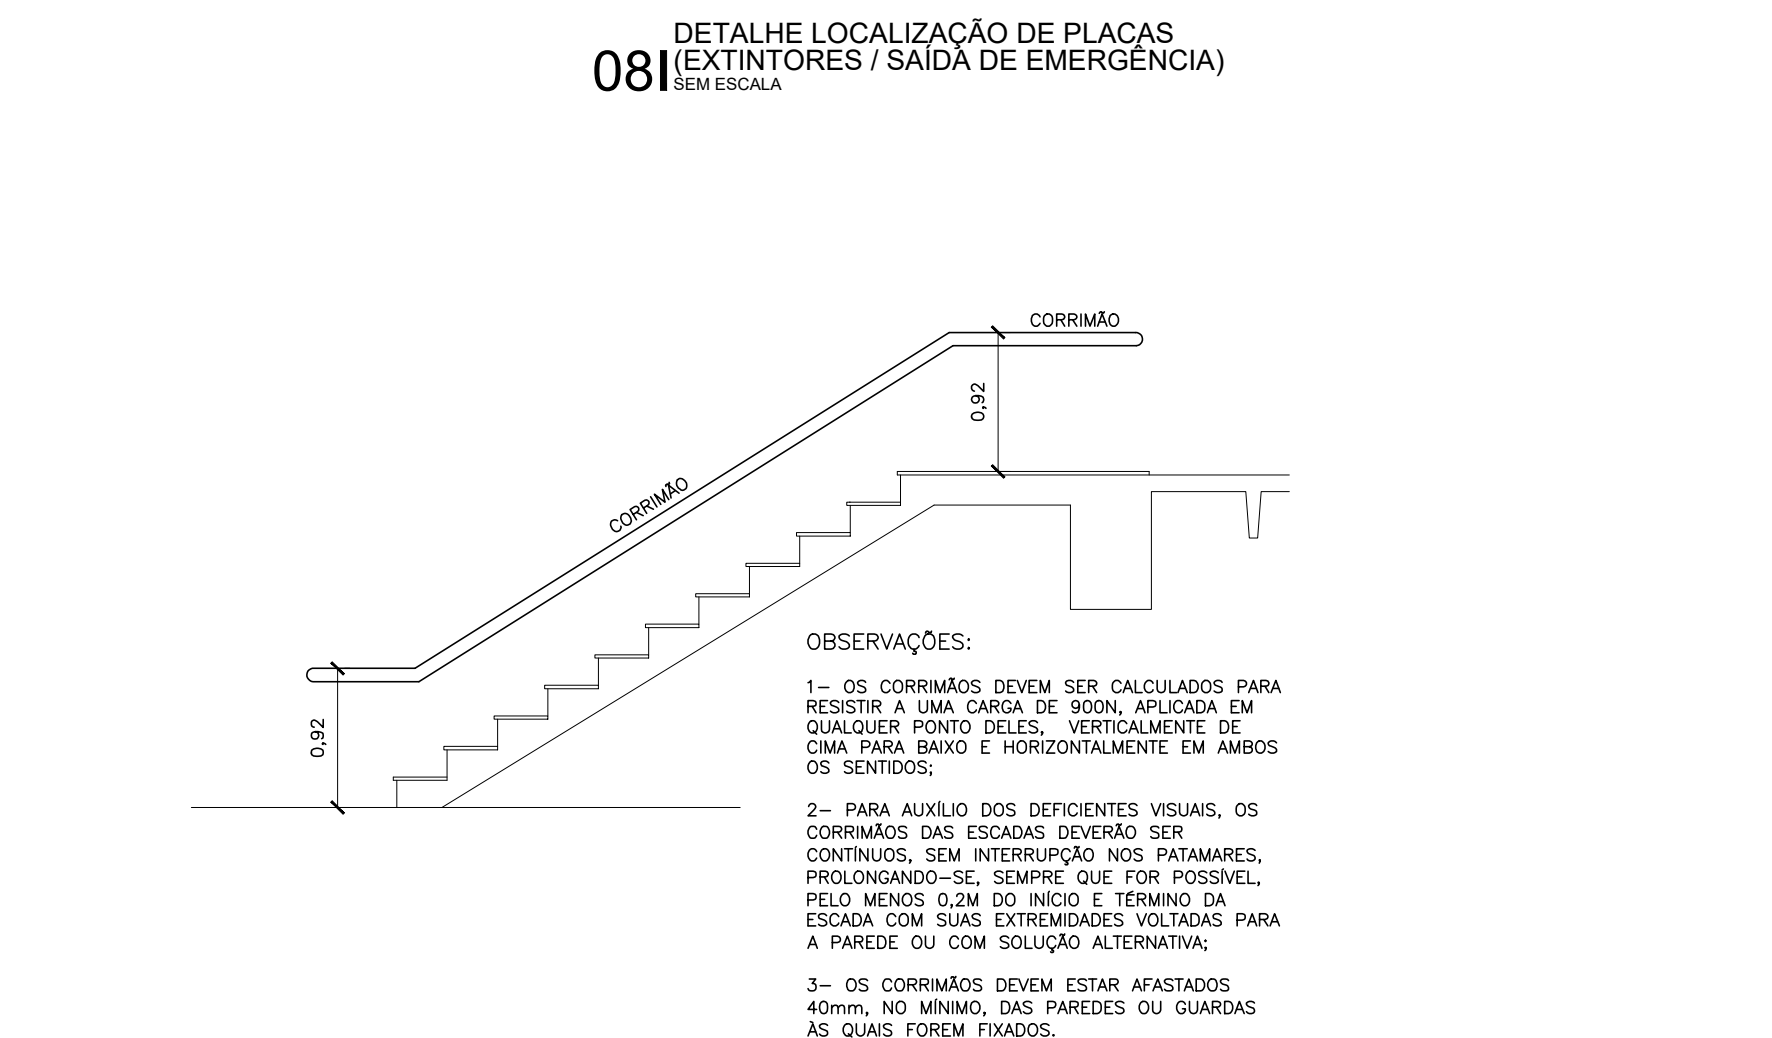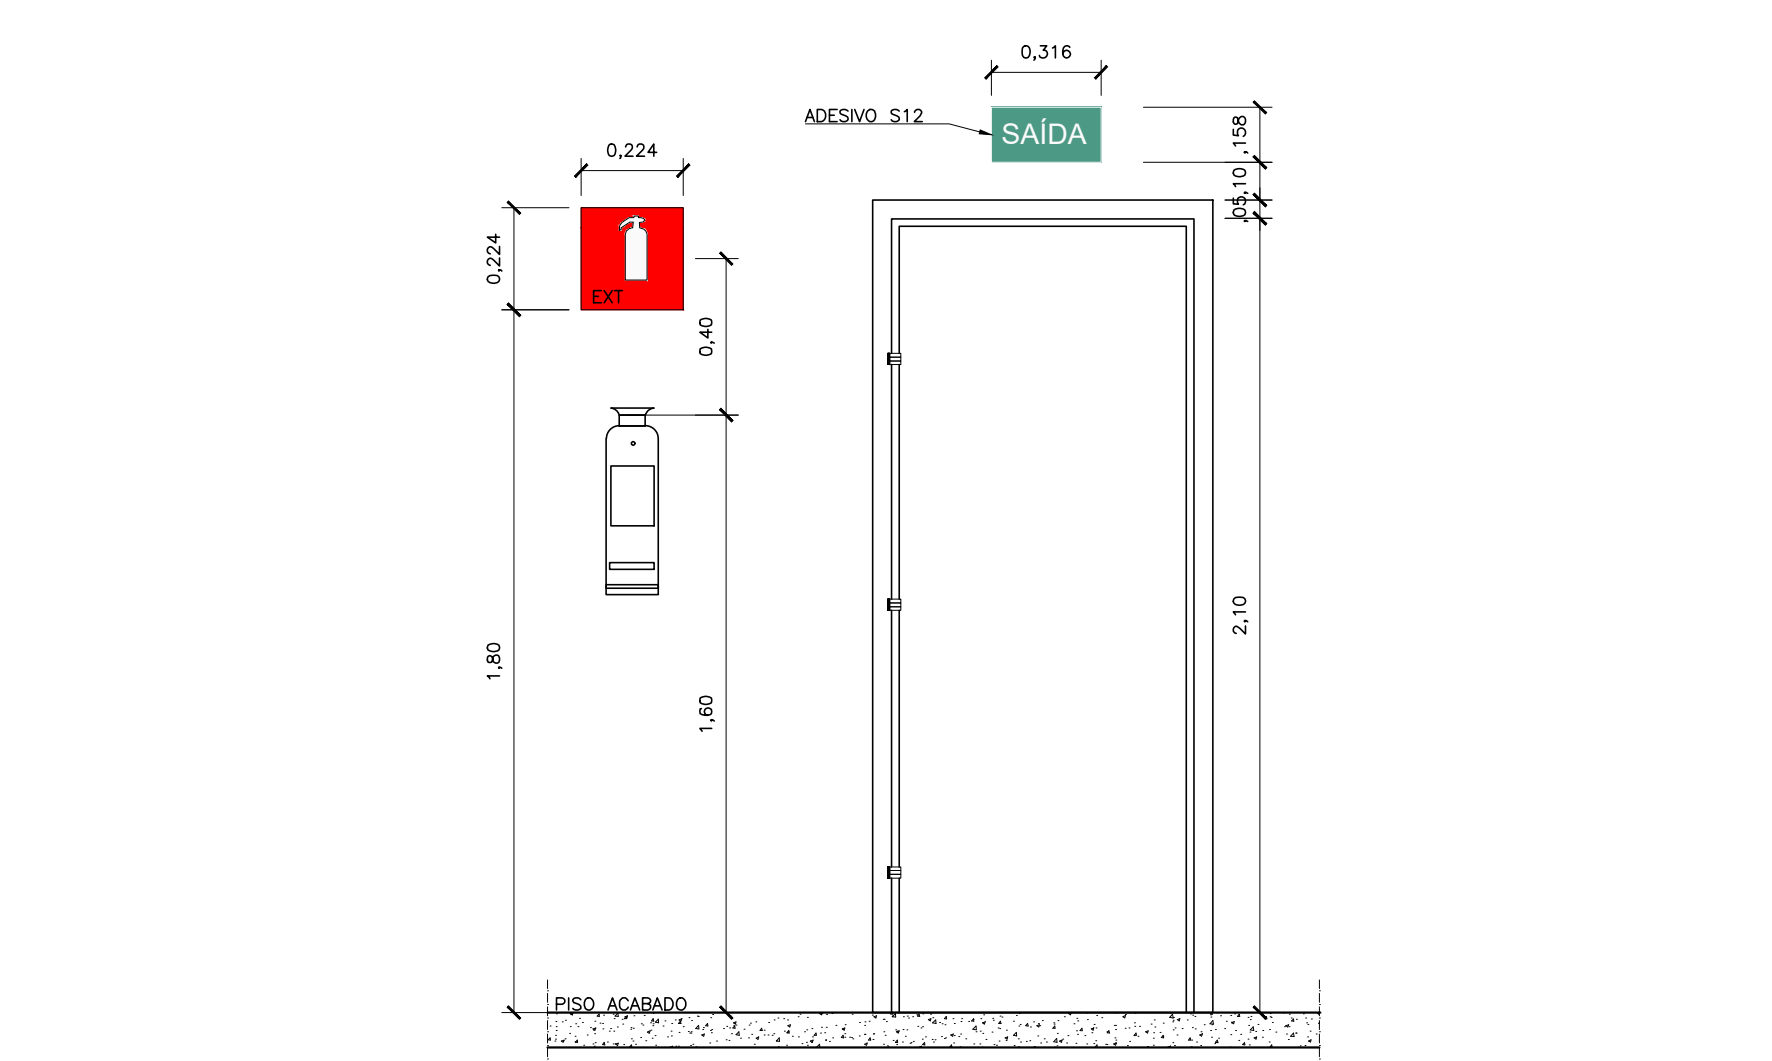


QUADRO RESUMO DAS MEDIDAS DE SEGURANÇA	
ACESSO DE VIATURA	Conforme instrução Técnica Nº 06/2017.
SEGURANÇA ESTRUTURAL	Conforme instrução Técnica Nº 08/2016. TRRF de 60 min.
COMPARTIMENTAÇÃO HORIZONTAL	Conforme instrução Técnica Nº 09/2017.
CONTROLE MAT. DE ACABAMENTO	Conforme instrução Técnica Nº 10/2017.
SAÍDAS DE EMERGÊNCIA	Conforme instrução Técnica Nº 11/2017.
BRIGADA DE INCÊNDIO	Conforme instrução Técnica Nº 17/2017.
ILUMINAÇÃO DE EMERGÊNCIA	Conforme instrução Técnica Nº 18.
ALARME E DETECÇÃO	Conforme instrução Técnica Nº 19.
SINALIZAÇÃO DE EMERGÊNCIA	Conforme instrução Técnica Nº 20.
EXTINTORES IT 21	PQ QUÍMICO SECO ABC - 2A 20 B/C PQ QUÍMICO SECO BC - 20 B/C GÁS CARBÔNICO BC - 5 B/C
HIDRANTES	TUBULAÇÃO AÇO CARBONO SCH-40 HIDRANTES - MANG. 40mm - COMPR. 30m ESGUICHOS REGULÁVEIS - INSTRUÇÃO TÉCNICA Nº 22.

CLASSIFICAÇÃO - Decreto Estadual nº 21.425/16				
GRUPO	Ocupação	Divisão	Descrição	Exemplos
D	Serviço Profissional	D-1	Local para prestação de serviço profissional	Centros Profissionais e Assinados

CARGA DE INCÊNDIO - IT-14			
Ocupação/uso	Descrição	Divisão	Carga de Incêndio em MJ/M2
D	Local para prestação de serviço profissional	D-1	700 MJ/M2
CLASSIFICAÇÃO DAS EDIFICAÇÕES E ÁREAS DE RISCO QUANTO À CARGA DE INCÊNDIO			
Risco	Carga de Incêndio MJ/M2		
MEDIO	700 MJ/M2		

CONTROLE MATERIAIS DE ACABAMENTO E REVESTIMENTO IT-10		
Piso	Acabamento	Classe I, II-A, III-A ou IV-A
Parede	Acabamento	Classe I, II-A ou III-A
Teto e Forro	Acabamento	Classe I ou II-A

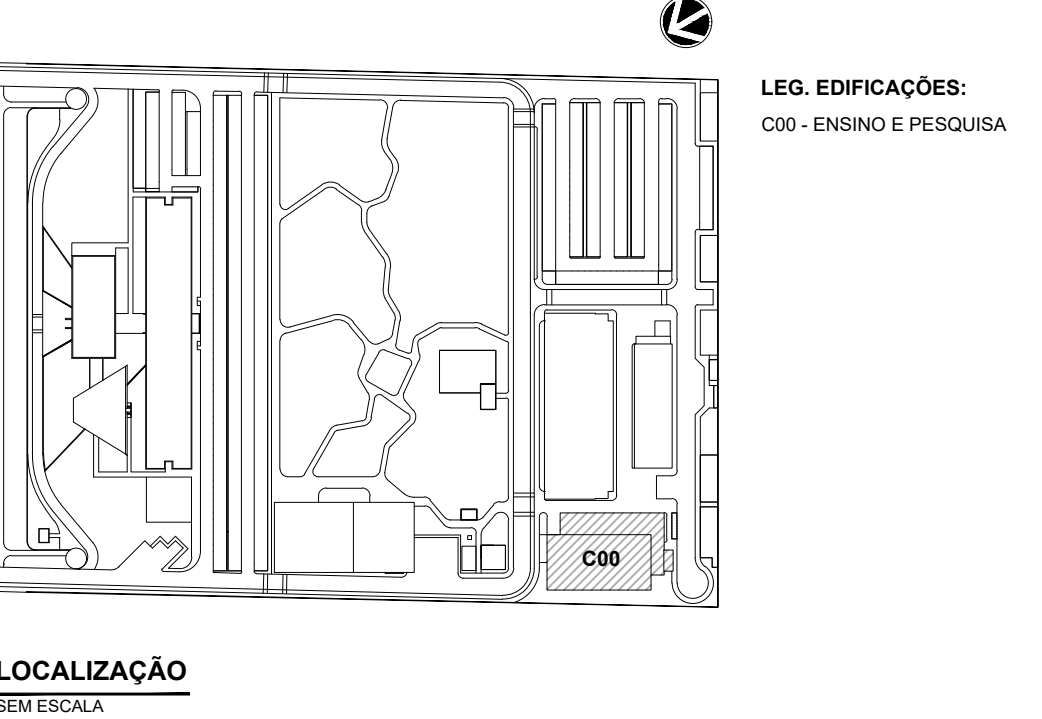

R01	ATENDENDO A COMENTÁRIOS	ALLISSON CORDEIRO	AMÉRICO FARIAS	OUTUBRO 2020
R00	EMISSIONAL INICIAL	ALLISSON CORDEIRO	AMÉRICO FARIAS	SETEMBRO 2020
REV	DESCRIÇÃO	REVISADO POR	RESP. TÉCNICO	DATA

DOCUMENTOS DE REFERÊNCIA:
PLANO DE COMISSÃOAMENTO - 30000393-03-OS5-G00-GR1-PL-0001
CADERNO DE ENCARGOS E ESPECIFICAÇÕES - 30000393-03-OS8-C00-GR1-CE-1001
MEMORIAL DE CÁLCULO E DESCRITIVO - 30000393-03-OS5-G00-SCI-MC-0001

ARCHITECTUS R. Camilo de Sá, 100 - Centro - Curitiba/PR Fone: (41) 3333-1000 E-mail: contato@architectus.com.br	Nº DO CONTRATO 031/2019-COGIC	
	PROCESSO 25389-000189/2017-19	COORDENADOR DA META MARLY ZIED
Ministério da Saúde FIOCRUZ Fundação Coordenação de Coordenação Geral de Intervenções de Campi Departamento de Projetos e Obras	NOME DO ARQUIVO GEO 30000393-03-OS8-C00-SCI-DE-1005-R01	NOME DO PROJETO / ÁREA CAMPUS FIOCRUZ RONDÔNIA ENSINO E PESQUISA
	Nº PREÇO 602	CAMPUS RONDÔNIA
OBJETIVO CONSTRUÇÃO	Nº DA META 2017.027	SETOR EDIFICAÇÃO
	O.E. / O.R.	NOME DO ARQUIVO SINCR
TÍTULO DO PROJETO / SUBTIPO DE PROJETO SIST. DE COMBATE A INCÊNDIO		FASE PROJETO EXECUTIVO
DETALHES EXECUTIVOS		DATA OUTUBRO 2020
COORDENADOR ALEXANDRE LANDIM		ESCALA INDICADA
EQUIPE ARCHITECTUS		RESPONSÁVEL TÉCNICO AMÉRICO FARIAS
		CO-RESPONSÁVEL TÉCNICO ALLISSON CORDEIRO

SCI-1005