




1 | PL. BAIXA PAV. TÉRREO
1: 50

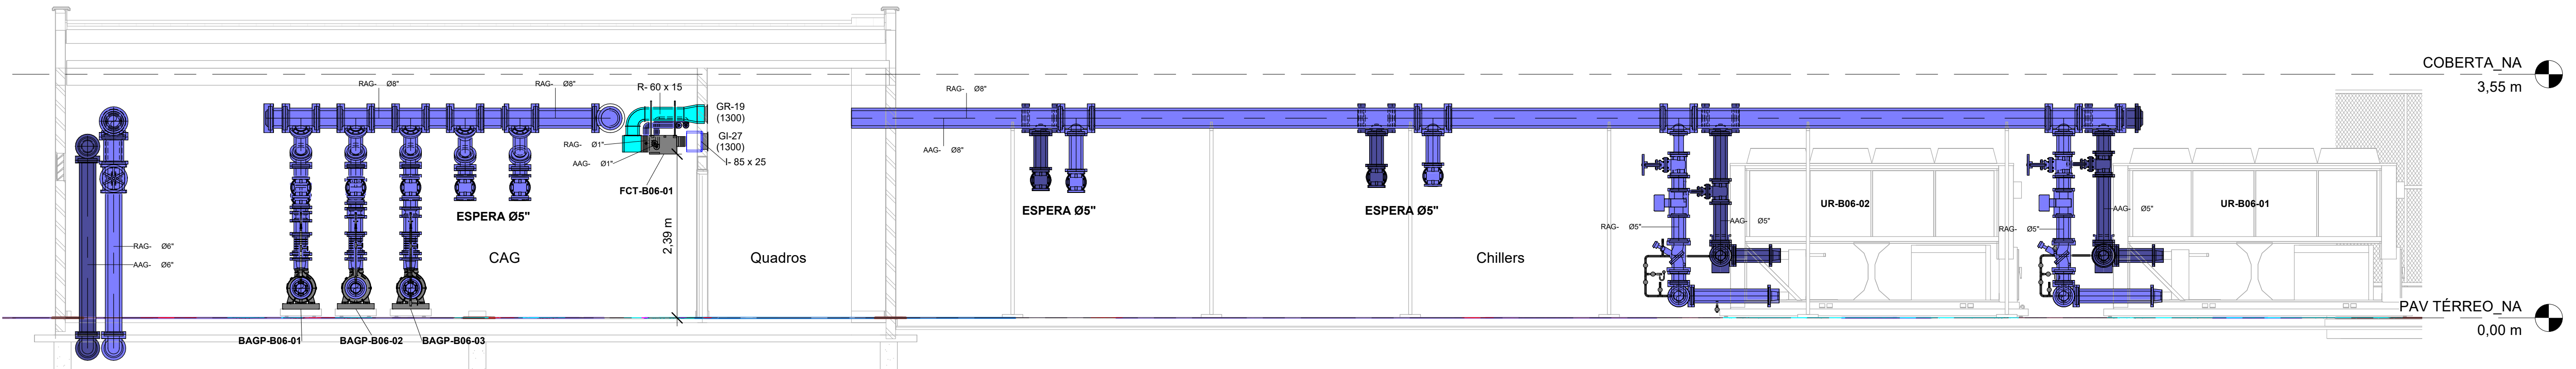


2 | CORTE AA
1: 50

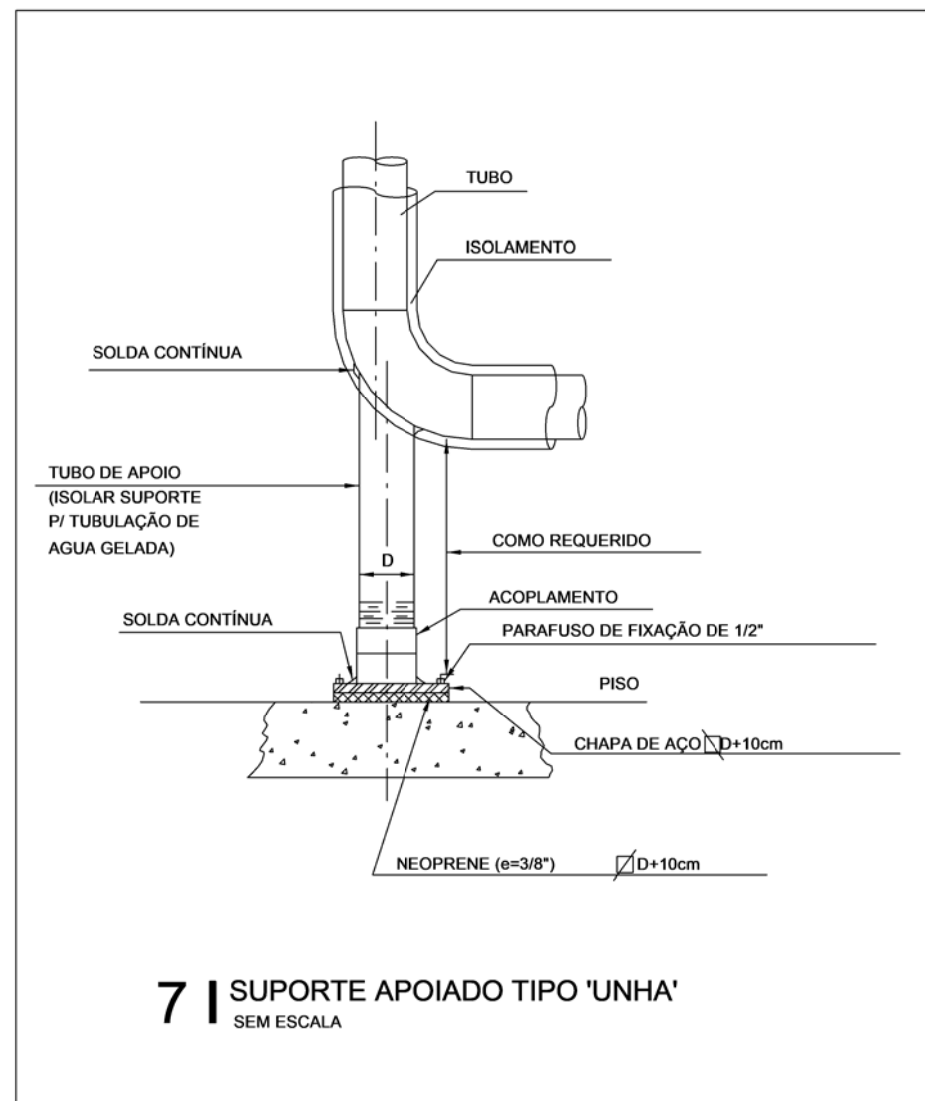


7 | SUPORTE APOIADO TIPO 'UNHA'
SEM ESCALA

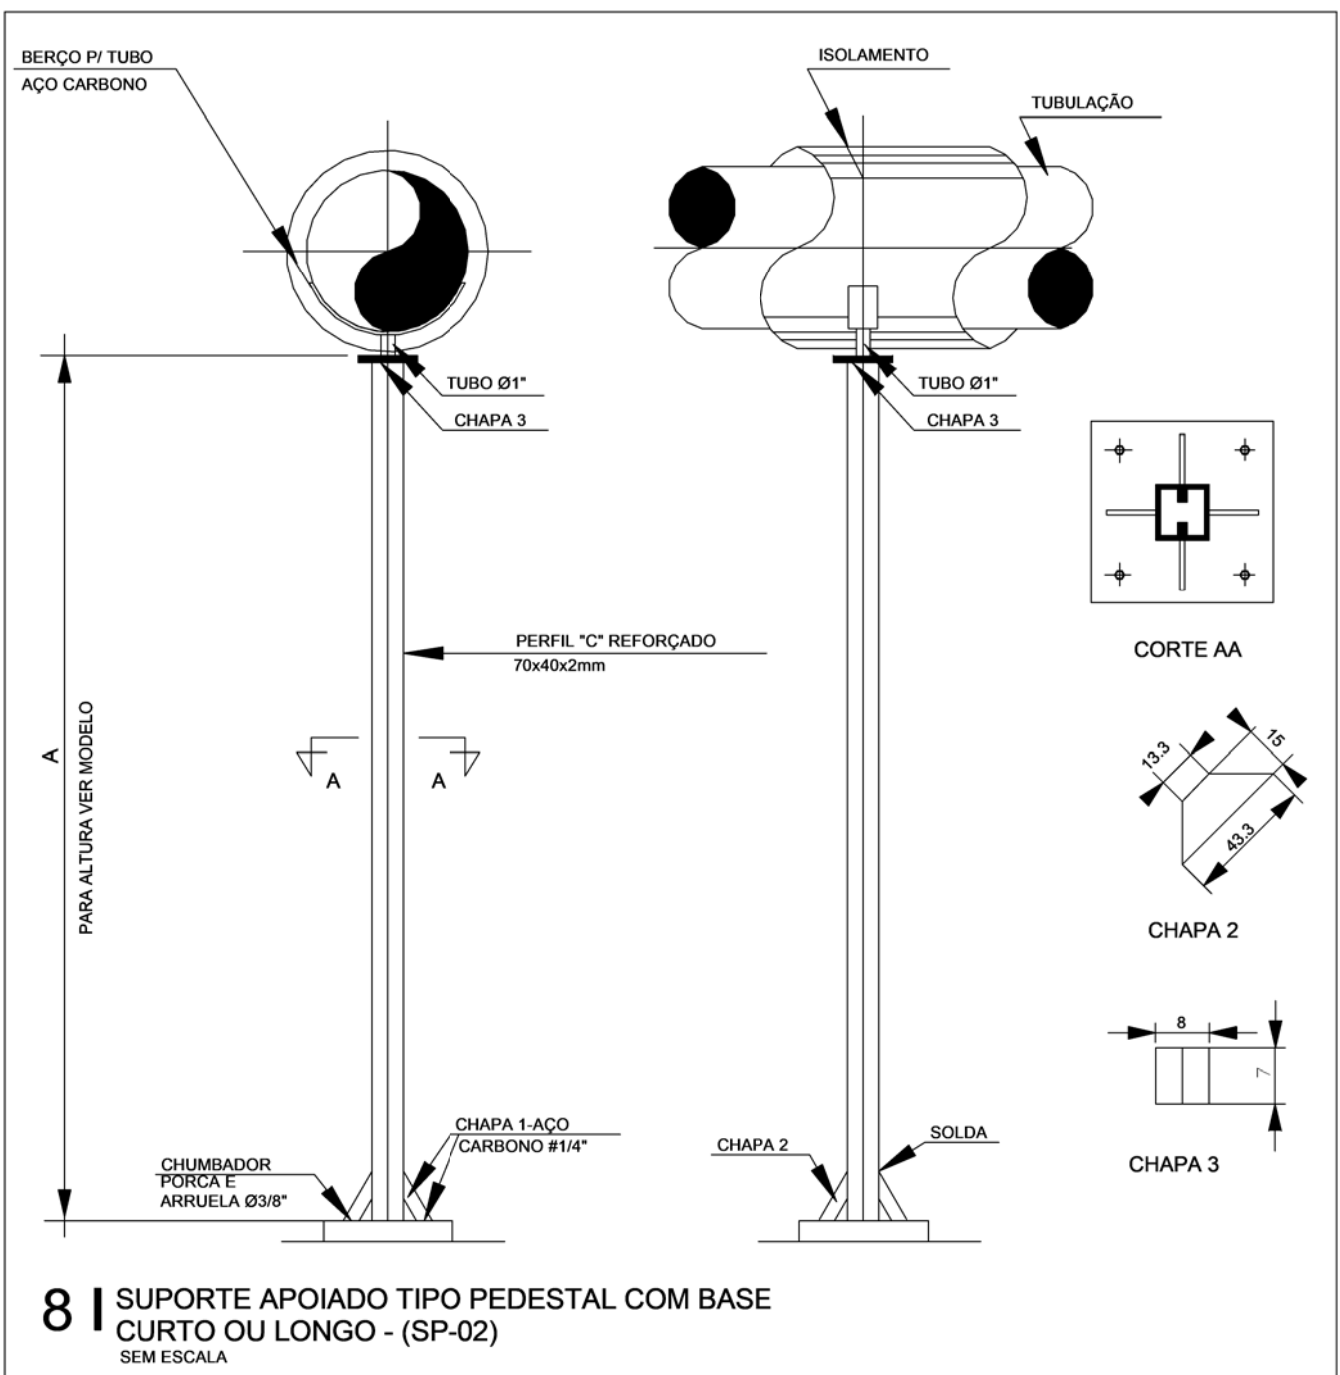


8 | SUPORTE APOIADO TIPO PEDESTAL COM BASE CURTO OU LONGO - (SP-02)
SEM ESCALA

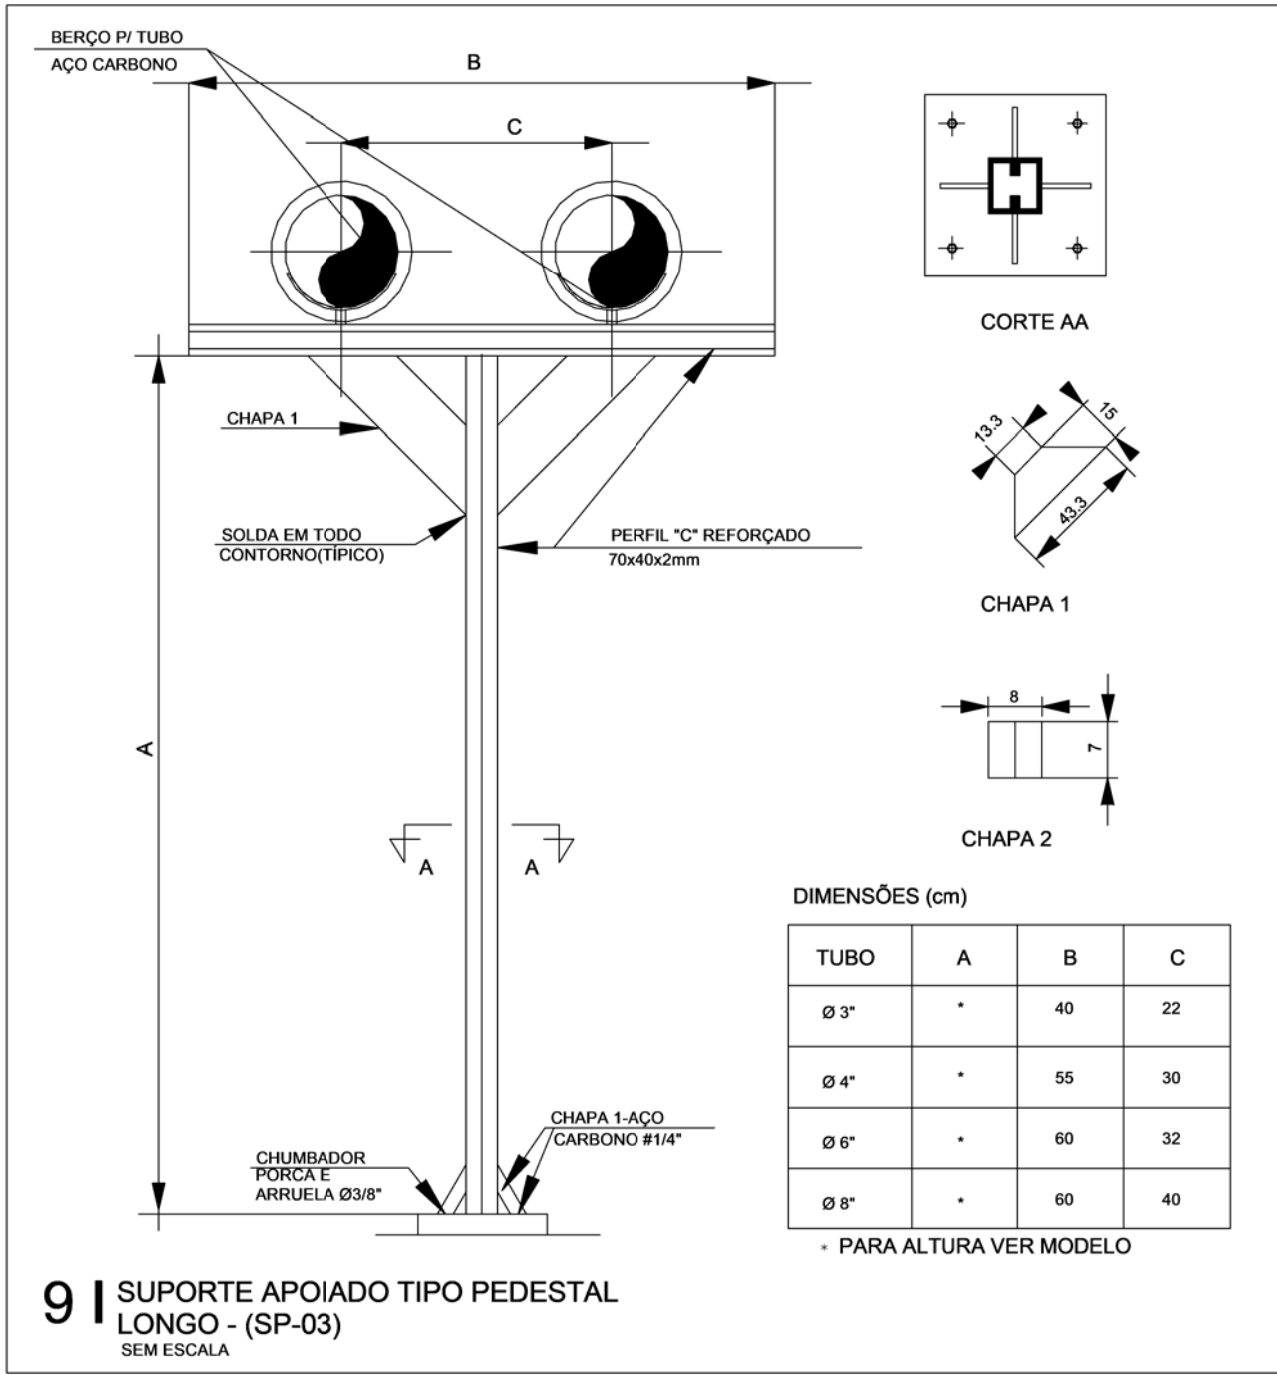


9 | SUPORTE APOIADO TIPO PEDESTAL LONGO - (SP-03)
SEM ESCALA

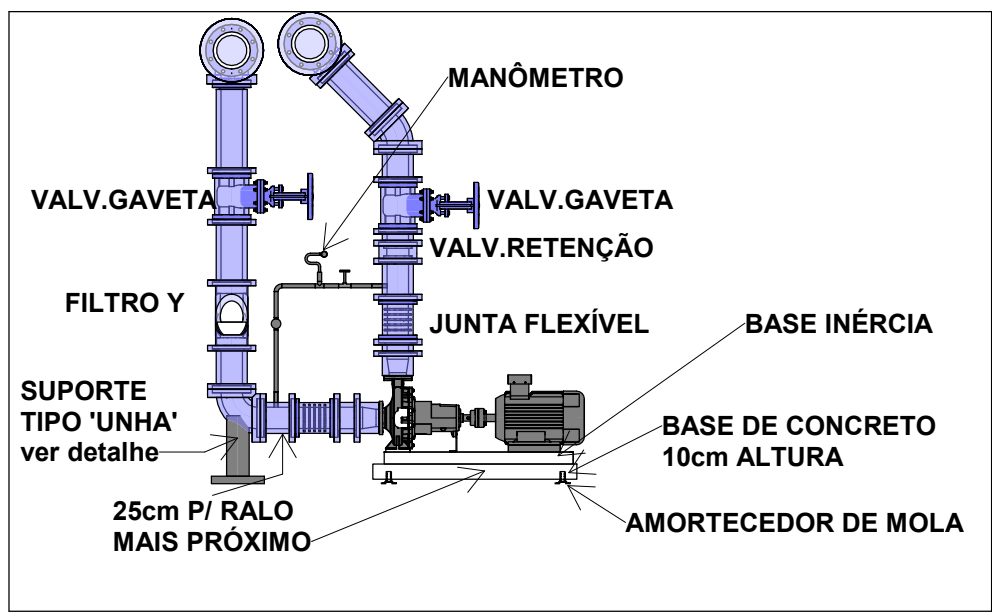


3 | DETALHE TÍPICO BOMBAS

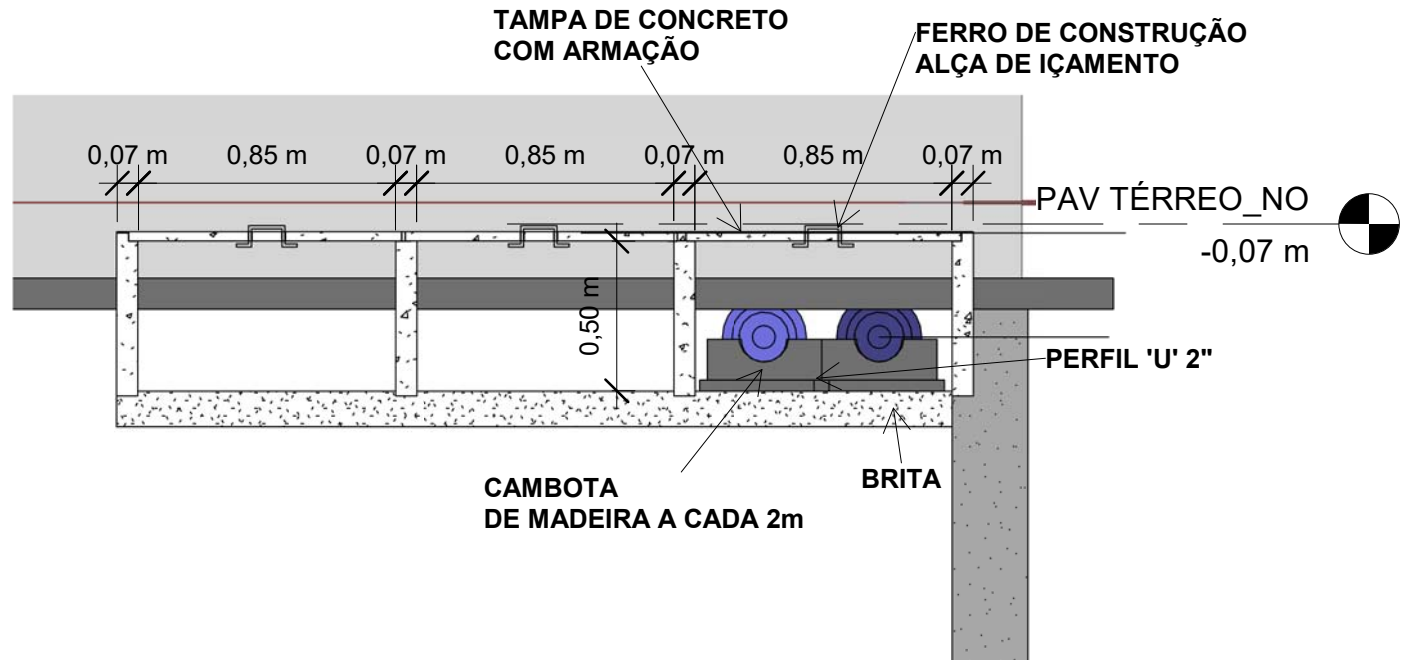

4 | DETALHE CANALETA SUBTERRÂNEA
1: 25

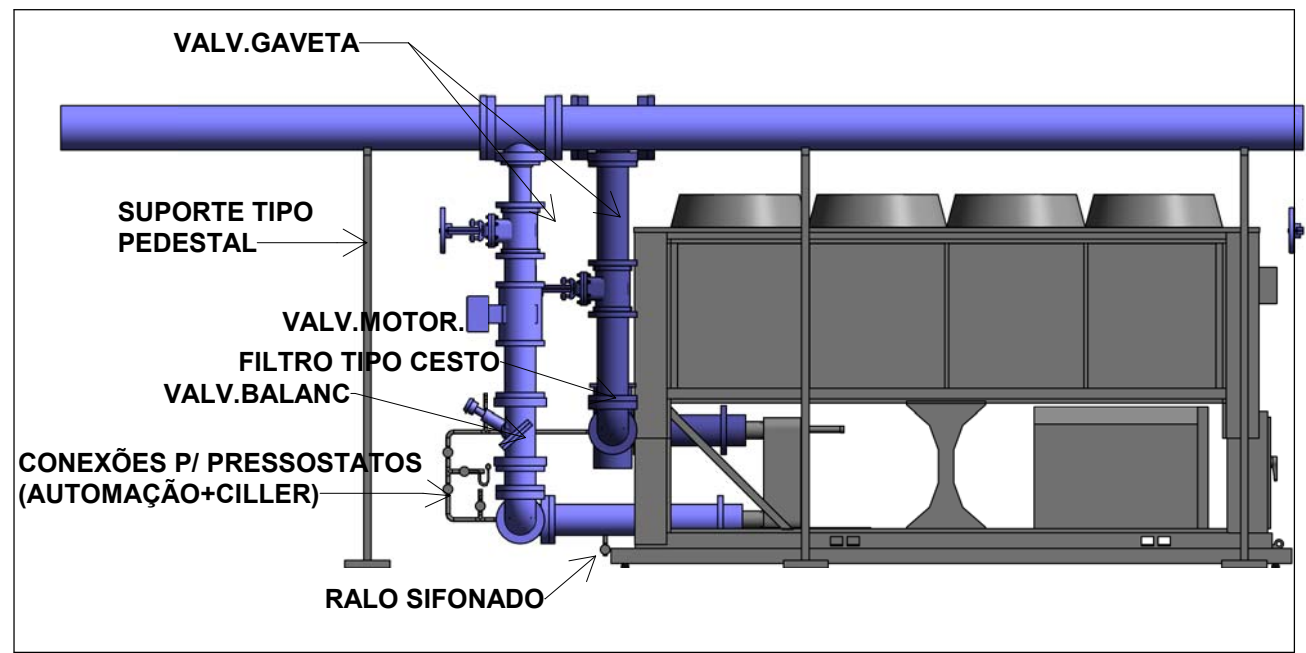

5 | DETALHE TÍPICO CHILLER

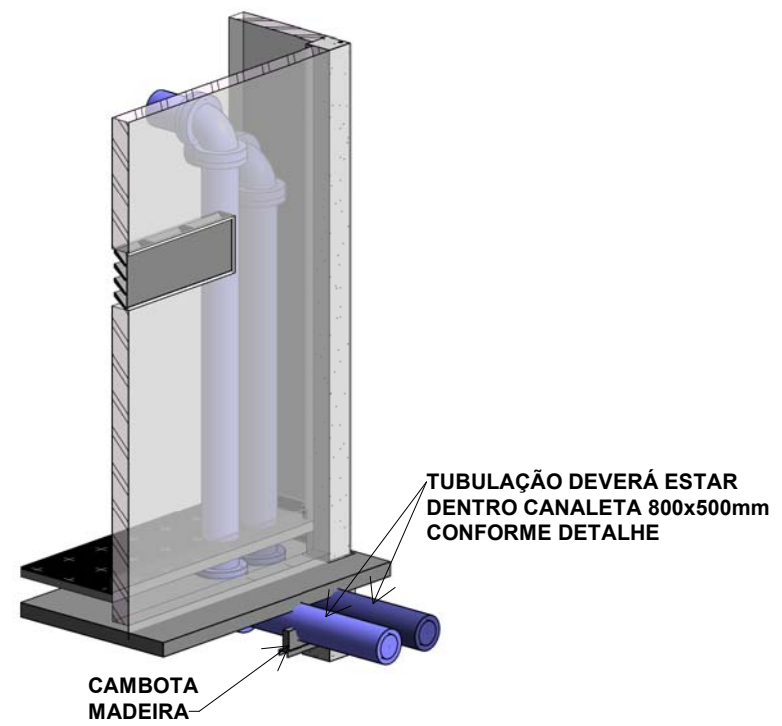

6 | DETALHE PASSAGEM TUBULAÇÃO

LEGENDA

SISTEMAS

- DUTO DE INSUFILAMENTO
- DUTO DE RETORNO
- ALIMENTAÇÃO DE ÁGUA GELADA
- RETORNO DE ÁGUA GELADA
- BY PASS

INDICAÇÕES

- DESENHO
- NÚMERO DO DESENHO
- NÚMERO DA PRANCHA


CONVENÇÕES

- AGG - ALIMENTAÇÃO ÁGUA GELADA
 - RAG - RETORNO ÁGUA GELADA
 - R - RETORNO
 - FCT - CONDICIONADOR DE AR TIPO 'BUILT IN'
 - UR - UNIDADE RESFRIADORA
 - BAGP - BOMBA DE ÁGUA GELADA PRIMÁRIA
 - BAGS - BOMBA DE ÁGUA GELADA SECUNDÁRIA
 - TO - TANQUE PRESSURIZADO
 - GR - GREIJA DE INSUFILAMENTO
 - GREIJA DE RETORNO
- NOMENCLATURA DOS EQUIPAMENTOS
- XXX-YYY-ZZZ
- SECUENCIAL
- Nº DO PRÉDIO
- EQUIPAMENTO

NOTAS

- CONFERIR MEDIDAS NA OBRA.
- MEDIDAS EM CM, SALVO QUANDO INDICADAS AO CONTRÁRIO.
- VALORES ENTRE PARENTÊSES REPRESENTAM VÁZIOS EM m/m.
- TUBULAÇÃO GAS REFRIGERANTE DEVERÁ ATENDER RECOMENDAÇÕES DO FABRICANTE.
- SISTEMA DE AR CONDICIONADO DEVERÁ ATENDER REQUISITOS ESTABELECIDOS NO MEMORIAL DESCRITIVO.
- DADOS E ESPECIFICAÇÕES DE EXECUÇÃO, VER NO MEMORIAL.
- DETALHES DE INSTALAÇÃO DOS EQUIPAMENTOS, VER CATALOGO DO FABRICANTE.
- INSTALAR EM TODOS OS DUTOS DE AR CONDICIONADO E VENTILAÇÃO PORTAS ESTANQUES DE INSPEÇÃO, SEQUENCIALMENTE RECOMENDADOS DA MARI-MET E MARI.
- CONSIDERAR SUPORTAÇÃO DOS DUTOS CONFORME MEMORIAL DESCRITIVO E DETALHES TÍPICOS.
- AS INTERLIGAÇÕES ELÉTRICAS ENTRE OS EQUIPAMENTOS E SEUS RESPECTIVOS CONTROLES FICAM A CARGO DO INSTALADOR.
- DE ACORDO COM AS CARACTERÍSTICAS ELÉTRICAS DOS EQUIPAMENTOS ADQUIRIDOS.
- O INSTALADOR DE AR CONDICIONADO DEVERÁ PREVER E EXECUTAR TODAS AS ESTRUTURAS AUXILIARES NECESSÁRIAS À INSTALAÇÃO DO SISTEMA, MESMO QUE NÃO CONSTEM NO PROJETO.

TERMINAIS DE AR	
Tag	Descrição
GI-27	Greija de insuflamento de ar com registro AT-AG - 825x225mm
GR-19	Greija de retorno de ar com registro AT-AG - 825x225mm

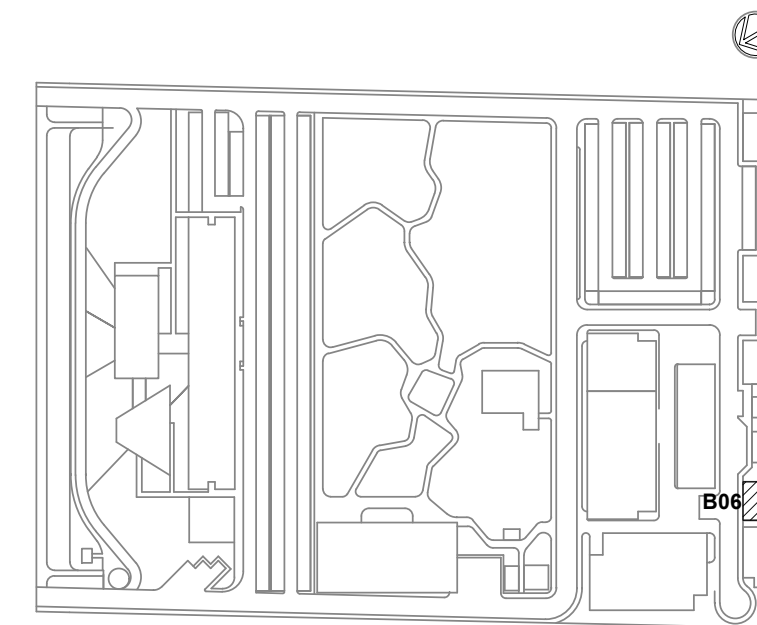

- LEG. EDIFICAÇÕES:
- B01 - LABORATÓRIOS FASE A
 - B02 - LABORATÓRIOS FASE B
 - B03 - BIOTÉRIO
 - B04 - APOIO TÉCNICO E LOGÍSTICO
 - B05 - CENTRAL DE RESÍDUOS
 - B06 - CENTRAL DE ÁGUA GELADA
 - B07 - CENTRAL DE GASES
 - B08 - SUBESTAÇÃO 1
 - B09 - ETE
 - B10 - ETACASTELO D'ÁGUA
 - B11 - GALINHEIRO
 - B12 - CABINE DE ENTRADA
 - B13 - DEPOSITO DE INFLAMÁVEIS
 - B14 - CISTERNA
 - B15 - COMPOSTAGEM

LOCALIZAÇÃO

SEM ESCALA

R01	COMPLEMENTAÇÃO DE DETALHES	RAYMOND HOUW	SALIM LAMHA	NOVEMBRO 2020
R02	EMISSÃO INICIAL	RAYMOND HOUW	SALIM LAMHA	OUTUBRO 2020
EMIS	REVISÃO	REVISADO POR	RESP. TÉCNICO	DATA


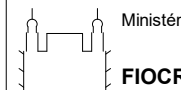
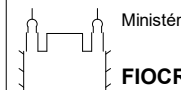
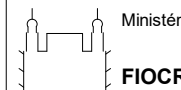
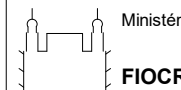
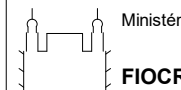
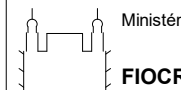
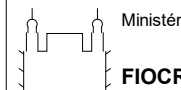
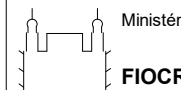
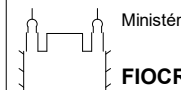
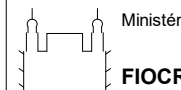
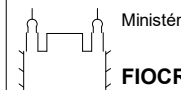
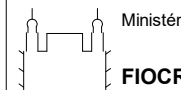
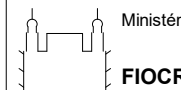
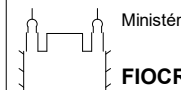
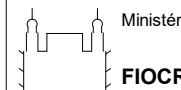
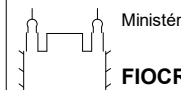
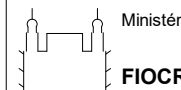
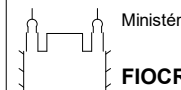
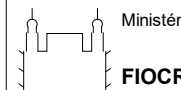
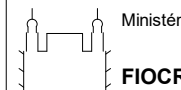
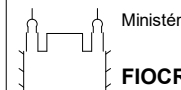
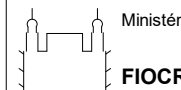
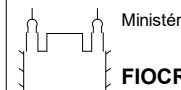
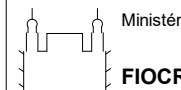
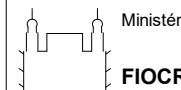
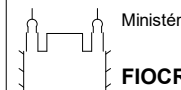
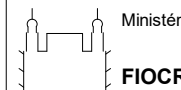
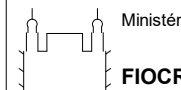
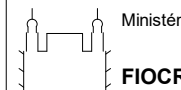
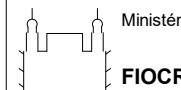
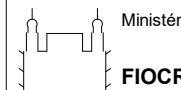
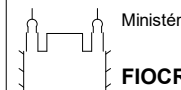
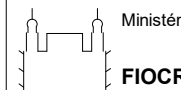
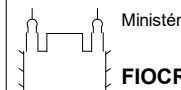
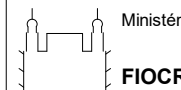
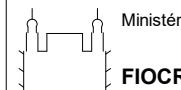
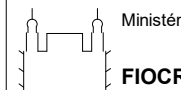
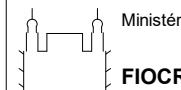
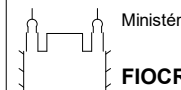
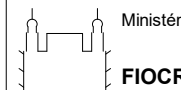
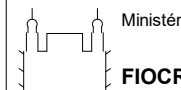
DOCUMENTOS DE REFERÊNCIA:

PLANO DE COMISSONAMENTO-30000393-03-OS5-G00-GR-L-0001

CADERNO DE ENCARGOS E ESPECIFICAÇÕES-30000393-03-OS5-G00-GR-CE-0001

LISTA DE MATERIAIS E EQUIPAMENTOS-30000393-03-OS5-B06-GR-LM-0001

MEMORIAL DE CÁLCULO E DESCRITIVO-30000393-03-OS5-G00-HVA-MC-0001

 A Companhia de Engenharia e Arquitetura		Nº DO CONTRATO 031/2019-COGIC	
		PROCESSO 25389-000189/2017-19	
 Fundação Oswaldo Cruz Ministério da Saúde Diretoria de Administração do Campus Departamento de Projetos e Obras		COORDENADOR DA META MARLY ZIED	
		FISCAL DE CONTRATO TAMIRES PAZ	
 Fundação Oswaldo Cruz Ministério da Saúde Diretoria de Administração do Campus Departamento de Projetos e Obras		NOME DO PROJETO / ÁREA CAMPUS FIOCRUZ RONDÔNIA CENTRAL DE ÁGUA GELADA	
		Nº DO PROJETO / ÁREA 615	
 Fundação Oswaldo Cruz Ministério da Saúde Diretoria de Administração do Campus Departamento de Projetos e Obras		NOME DO PROJETO / ÁREA CAMPUS FIOCRUZ RONDÔNIA CENTRAL DE ÁGUA GELADA	




LEGENDA

SISTEMAS

- ALIMENTAÇÃO DE ÁGUA GELADA
- RETORNO DE ÁGUA GELADA

INDICAÇÕES

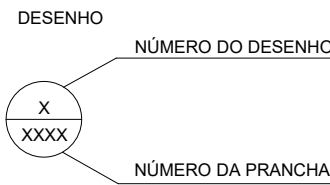

CONVENÇÕES


- AAG - ALIMENTAÇÃO ÁGUA GELADA
- RAG - RETORNO ÁGUA GELADA

NOTAS


1. CONFERIR MEDIDAS NA OBRA.
2. MEDIDAS EM CM, SALVO QUANDO INDICADAS AO CONTRÁRIO.
3. DADOS E ESPECIFICAÇÕES DE EXECUÇÃO, VER NO MEMORIAL.
4. O INSTALADOR DE AR CONDICIONADO DEVERÁ PREVER E EXECUTAR TODAS AS ESTRUTURAS AUXILIARES NECESSÁRIAS À INSTALAÇÃO DO SISTEMA, MESMO QUE NÃO CONSTEM NO PROJETO.

1 IMPLANTAÇÃO GERAL
ESCALA 1: 500

1
0002

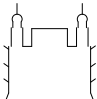R01	ACRÉSCIMO DE CANALETAS E DETALHE	RAYMOND HOUW	SALIM LAMHA	NOVEMBRO 2020		
EMIS	DESCRIÇÃO	REVISADO POR	RESP. TÉCNICO	DATA		
DOCUMENTOS DE REFERÊNCIA:						
PLANO DE COMISSIONAMENTO-30000393-03-OS5-G00-GRL-PL-0001						
CADERNO DE ENCARGOS E ESPECIFICAÇÕES-30000393-03-OS5-G00-GRL-CE-0001						
LISTA DE MATERIAIS E EQUIPAMENTOS-30000393-03-OS5-G00-GRL-LM-0001						
MEMORIAL DE CÁLCULO E DESCRITIVO-30000393-03-OS5-G00-HVA-MC-0001						
 <small>R. Carlos de Aguiar, nº 1200 Tel: (51) 3011-2000 arquiteto@arquitestus.com</small>		Nº DO CONTRATO 031/2019-COGIC				
		PROCESSO 25389.000/189/2017-19				
		COORDENADOR DA META MARLY ZIED		FISCAL DE CONTRATO TAMIREZ PAZ		
		NOME DO ARQUIVO GED 30000393-03-OS5-G00-HVA-DE-0001-R01				
 Ministério da Saúde FIOCRUZ Fundação Oswaldo Cruz Diretoria de Administração do Campus Departamento de Projetos e Obras		NOME DO PRÉDIO / ÁREA CAMPUS FIOCRUZ RONDÔNIA				
		Nº PRÉDIO 600	CAMPUS RONDÔNIA	SETOR EDIFICAÇÃO		
		O.E. / O.R. NOME DO ARQUIVO SIENGE				
OBJETIVO CONSTRUÇÃO		Nº DA META 2017.027	<div>HVA-0001</div>			
TIPO DE PROJETO / SUBTIPO DE PROJETO HVAC		FASE PROJETO EXECUTIVO				
TÍTULO DA PRANCHA IMPLANTAÇÃO GERAL		DATA NOVEMBRO 2020				
				ESCALA INDICADA		
COORDENADOR ALEXANDRE LANDIN		RESPONSÁVEL TÉCNICO SALIM LAMHA		CO-RESPONSÁVEL TÉCNICO RAYMOND HOUW		
EQUIPE ARCHITECTUS						

HVA-0001

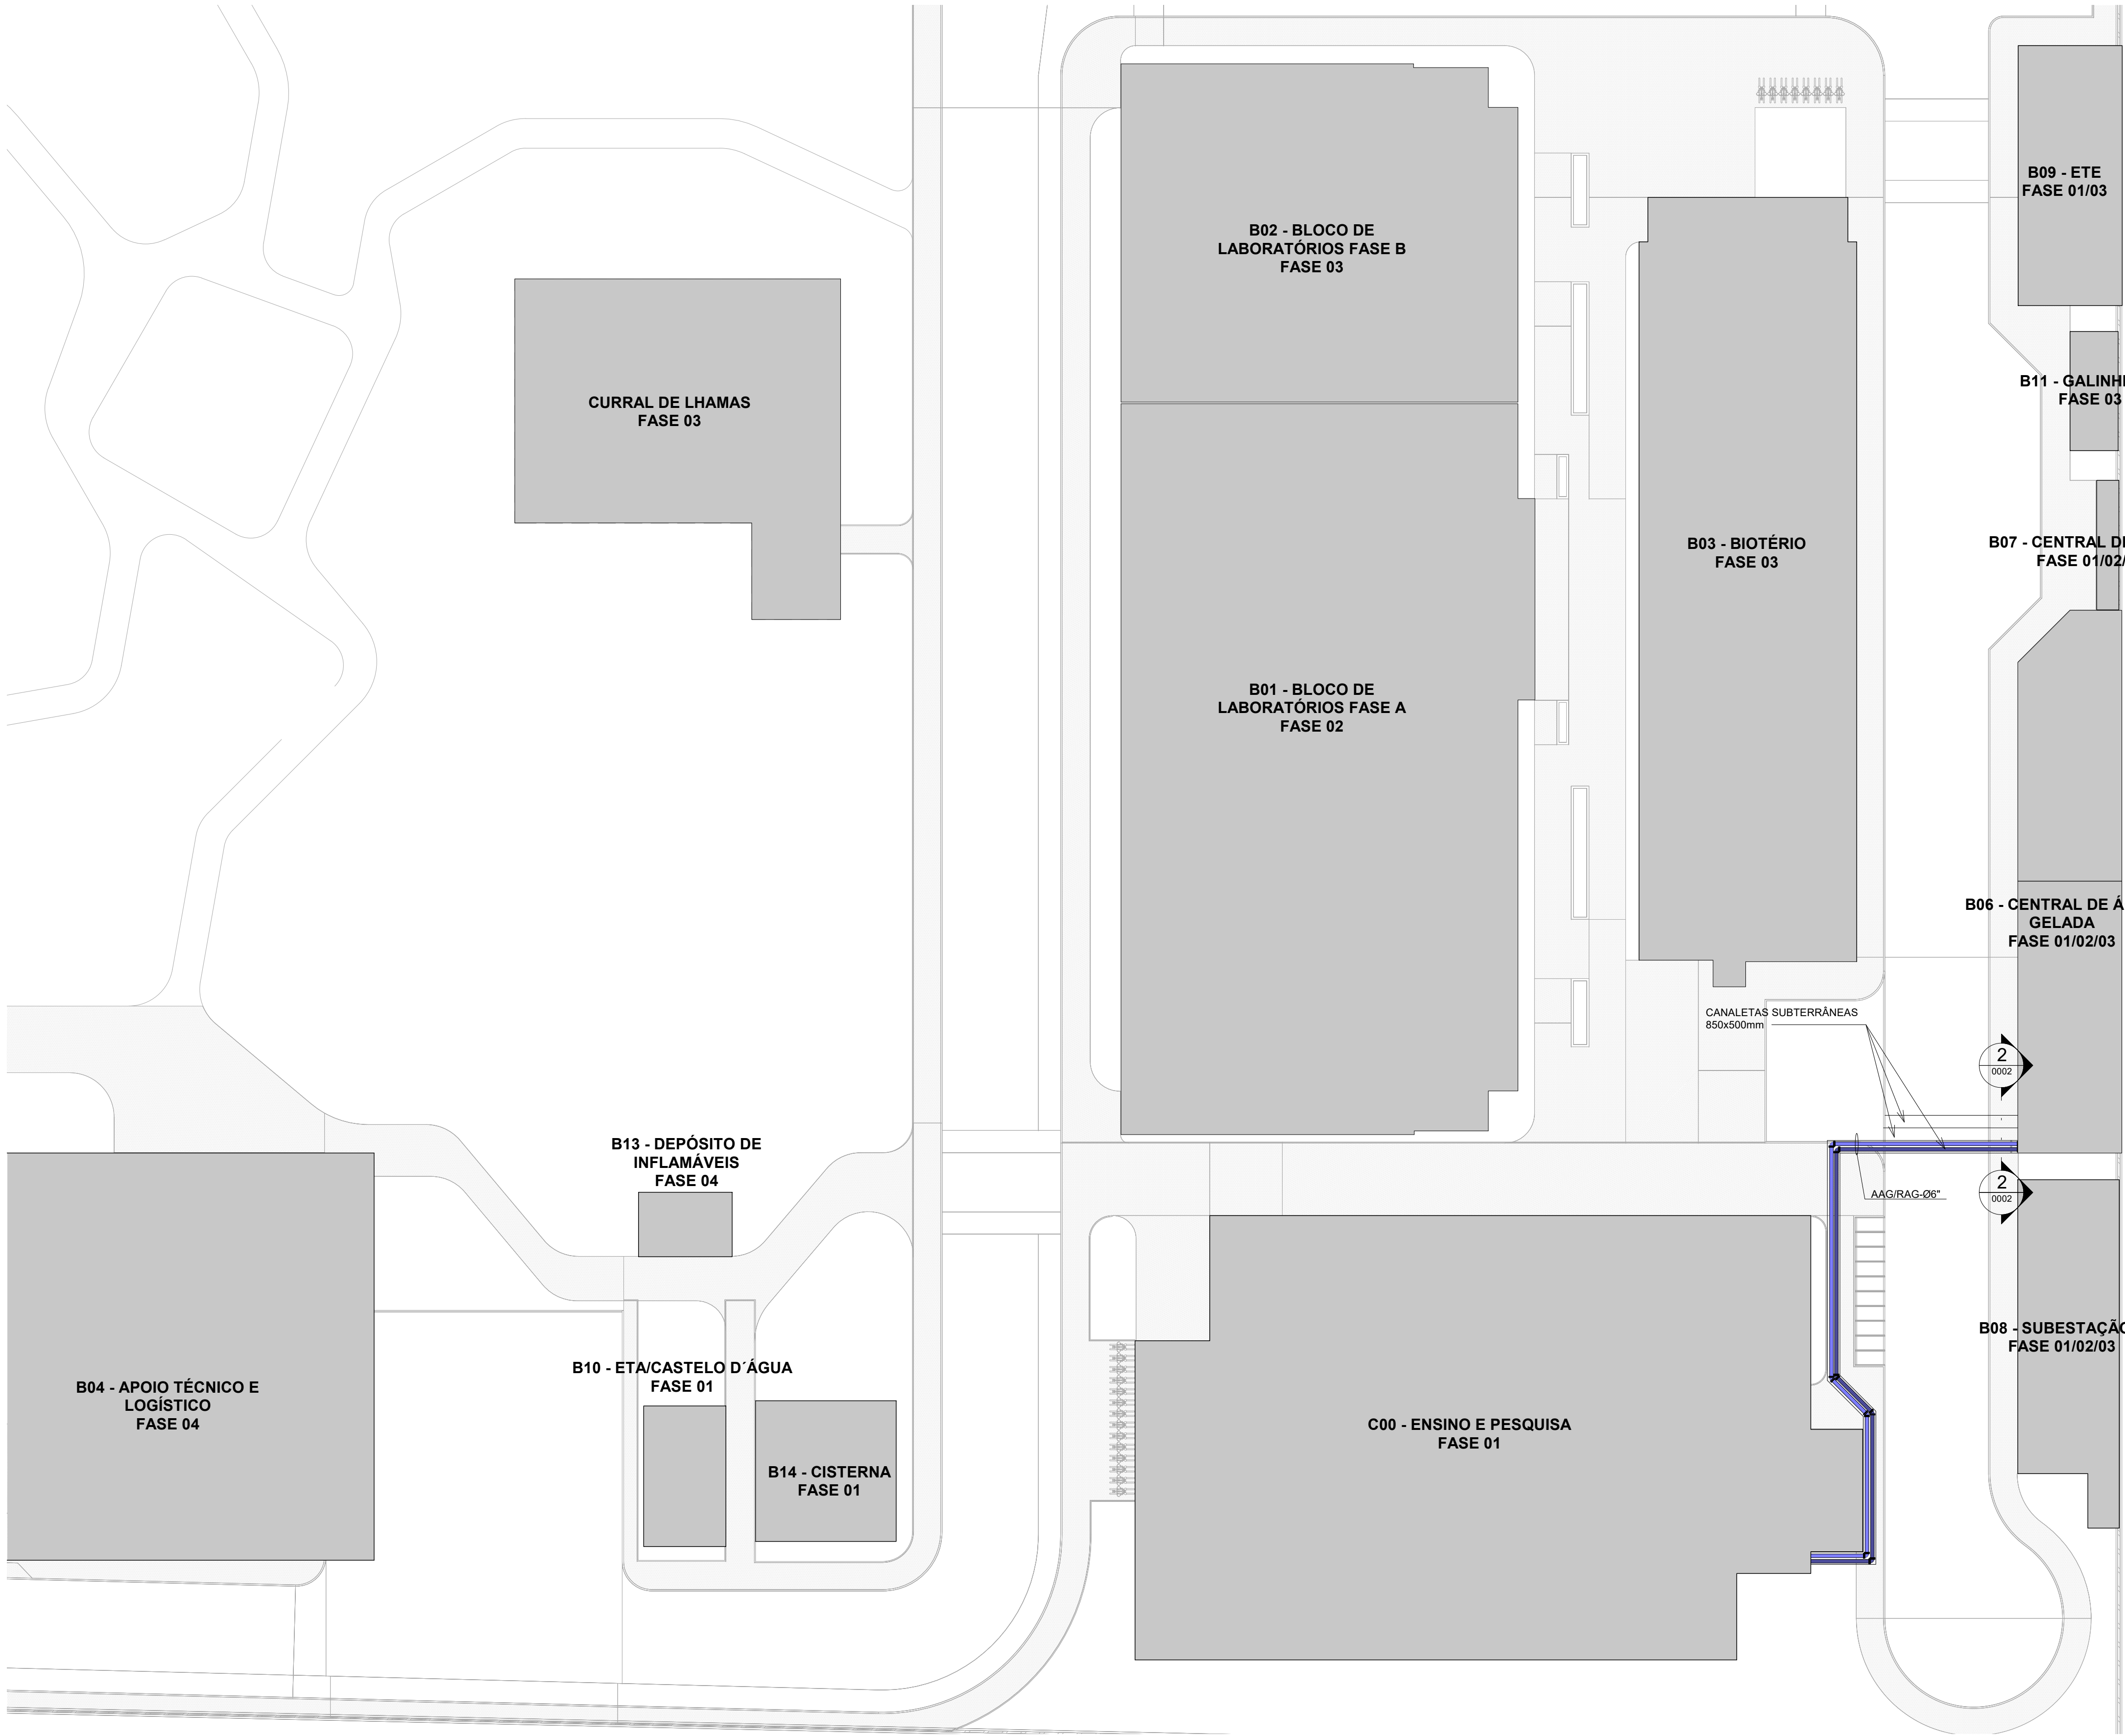

LEGENDA

SISTEMAS

INDICAÇÕES


CONVENÇÕES

NOTAS

LOCALIZAÇÃO

SEM ESCALA

LEG. EDIFICAÇÕES:

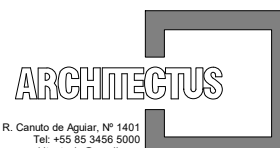R01	ACRÉSCIMO DE CANALETAS E DETALHE		RAYMOND HOUW	SALIM LAMHA	NOVEMBRO 2020
R00	EMIÇÃO INICIAL		RAYMOND HOUW	SALIM LAMHA	OUTUBRO 2020
EMIS	DESCRIÇÃO		REVISADO POR	RESP. TÉCNICO	DATA
DOCUMENTOS DE REFERÊNCIA:					
PLANO DE COMISSONAMENTO-30000393-03-OS5-G00-GRL-PL-0001					
CADERNO DE ENCARGOS E ESPECIFICAÇÕES-30000393-03-OS5-G00-GRL-CE-0001					
LISTA DE MATERIAIS E EQUIPAMENTOS-30000393-03-OS5-G00-GRL-LM-0001					
MEMORIAL DE CÁLCULO E DESCRITIVO-30000393-03-OS5-G00-HVA-MC-0001					
<div><p>ARCHITECTUS</p><p>R. Cândido de Aguiar, Nº 1810 Tel: +55 35 3066 2000 arquitectus@ig.com.br</p></div>			Nº DO CONTRATO 031/2019-COGIC		
			PROCESSO 25389.000189/2017-19		
			COORDENADOR DA META MARLY ZIED		FISCAL DE CONTRATO TAMIREZ PAZ
			NOME DO ARQUIVO GED 30000393-03-OS5-G00-HVA-DE-0002-R01		
			NOME DO PRÉDIO / ÁREA CAMPUS FIOCRUZ RONDÔNIA		
<div><p>FIOCRUZ Fundação Oswaldo Cruz</p><p>Diretoria de Administração do Campus Departamento de Projetos e Obras</p></div>			Nº PRÉDIO 600	CAMPUS RONDÔNIA	SETOR EDIFICAÇÃO
OBJETIVO CONSTRUÇÃO			Nº DA META 2017.027		
TIPO DE PROJETO / SUBTIPO DE PROJETO HVA			FASE PROJETO EXECUTIVO		
TÍTULO DA PRANCHA IMPLANTAÇÃO FASE 1 - SETOR B			DATA NOVEMBRO 2020		
			ESCALA INDICADA		
COORDENADOR ALEXANDRE LANDIN			RESPONSÁVEL TÉCNICO SALIM LAMHA		CO-RESPONSÁVEL TÉCNICO RAYMOND HOUW
EQUIPE ARCHITECTUS			HVA-0002		

11 IMPLANTAÇÃO FASE 1 - SETOR B

ESCALA 1 : 250

TAMPA DE CONCRETO COM ARMAÇÃO

FERRO DE CONSTRUÇÃO ALÇA DE IÇAMENTO

BRITA

CAMBOTA DE MADEIRA A CADA 2m

PERFIL 'U' Ø2"

21 DETALHE CANALETA SUBTERRÂNEA

ESCALA 1 : 50