
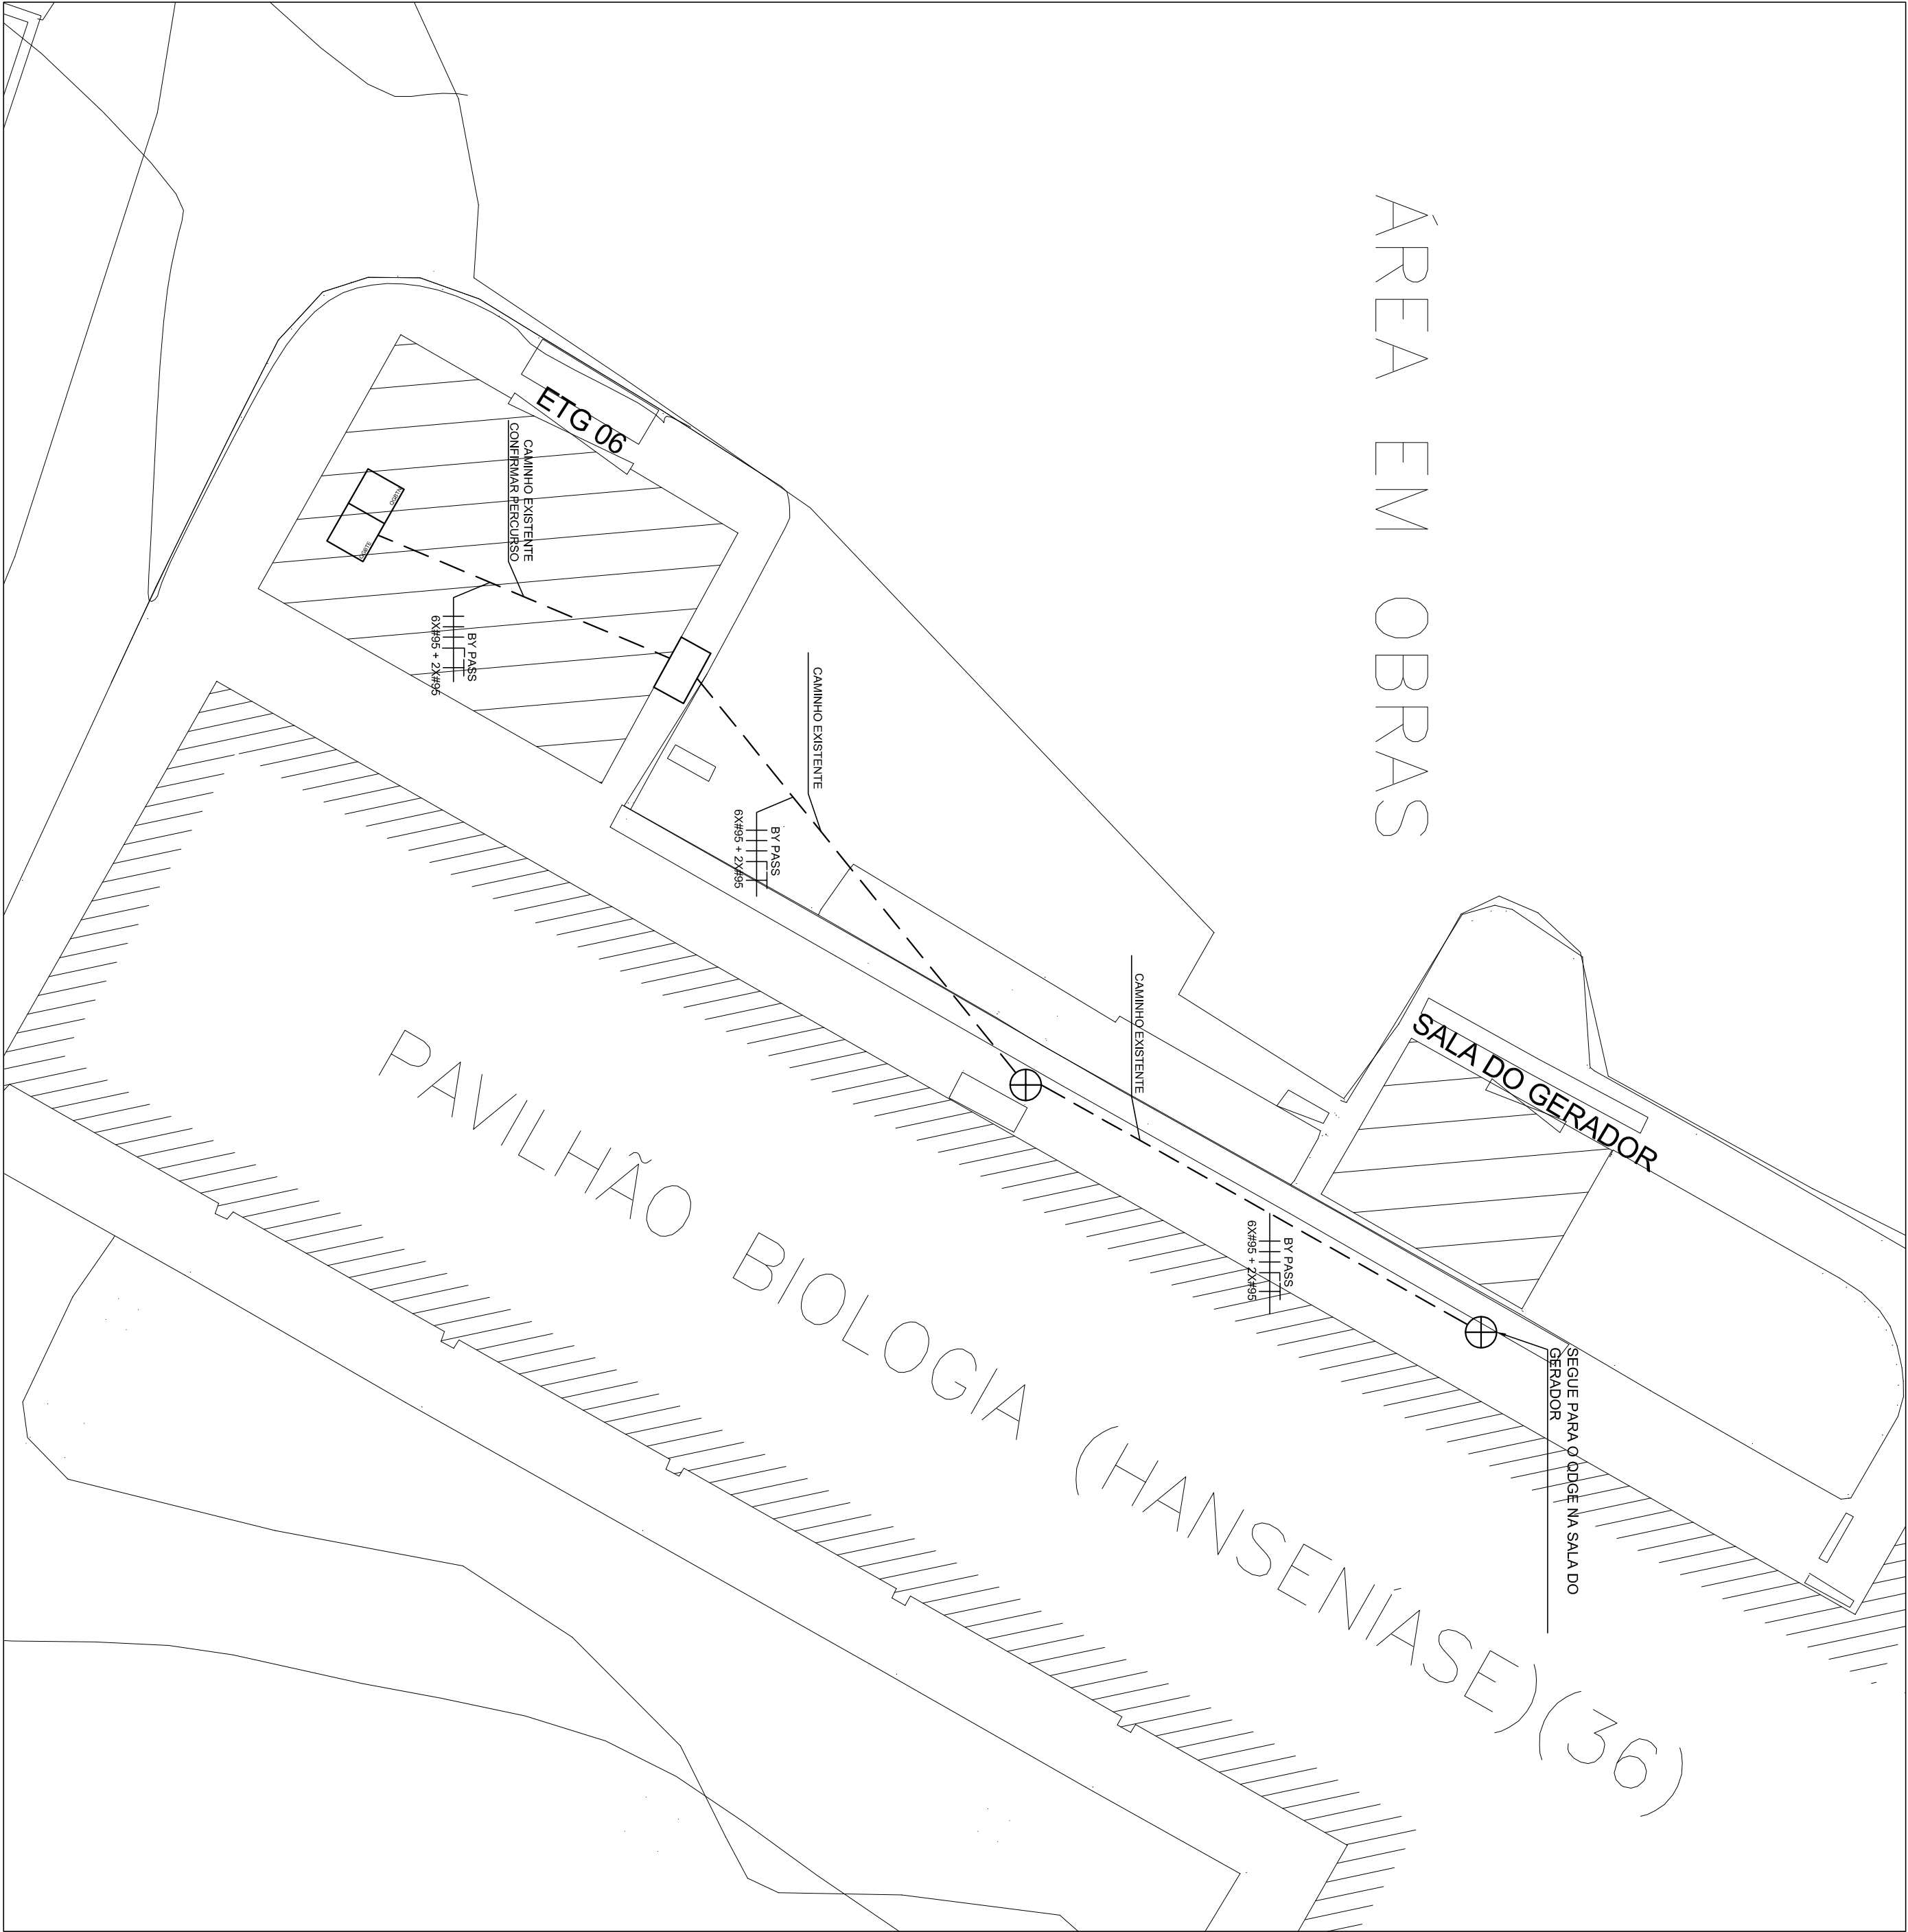


LEGENDA DE SÍMBOLOS		
	CONDUTORES FASE, NEUTRO E TERRA	
	CONDUTORES FASE, NEUTRO E TERRA	
	REDE DE DUTOS EXISTENTE	

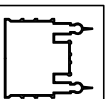

1 PLANTA DE SITUAÇÃO

ESCALA: 1/100

A		EMISSÃO INICIAL	MM/MARTINELLI	SIMAIÁ NASC	21/09/2017
EMS.	DESCRIÇÃO	REVISADO POR			
		RESP. TÉCNICO			
		DATA			
		Município de Saúde			
FLO CRUZ		Fundação Oswaldo Cruz			
Coordenação Geral de Infraestrutura das Contm					
OBJETIVO		NOME DO PROJETO / ÁREA			
REFORMA		SUBESTAÇÃO ETG06			
Nº PROJETO / SUBPROJETO		PAVILHÃO BIOLOGIA & ADJACÊNCIAS			
Nº DA META					
2017-009					
O.E./O.R.					
2017-07-19-02					
Nº PRANCHA					
E179A02A					
TÍTULO DA PRANCHA					
PLANTA DE SITUAÇÃO					
COORDENADOR DA META					
FLORIANO MIL-HOMENS					
RESPONSÁVEL TÉCNICO					
SIMAIÁ NASCIMENTO					
CREAÇÃO					
2013104072					
EQUIPE					
SIMAIÁ NASCIMENTO / MARCUS V. MARTINELLI / RAPHAEL S. SILVA					

ELE-001