

LEGENDA DE SÍMBOLOS


REDE SUBTERRÂNEA DE DUTOS TIPO KANAFLEX

NOVA CAIXA DE PASSAGEM PADRÃO R2 (107x 52 x 50 cm) - COM TAMPA DE FERRO
FUNDIDO DE AUTO-TRÂFEGO IMPRESSA "TELEFONIA"

NOTAS


- 1 - TODAS AS MEDIDAS DEVERÃO SER CONFIRMADAS NO LOCAL
- 2 - A ESPECIFICAÇÃO É PARTE INTEGRANTE DO PROJETO.

A	EMISSÃO INICIAL			SIMILIA NASCIMENTO	RAPHAEL SILVA	21/08/2017
EMS.	DESCRIÇÃO			REVISADO POR	RESP. TÉCNICO	DATA

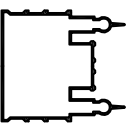 <div>Ministério da Saúde FUNDAÇÃO Fundação Oswaldo Cruz Coordenação Geral de Infraestrutura dos Campi</div>		NOME DO PREDIO / ÁREA	
OBJETIVO		SUBESTACÇÃO ETG 15 / 15A	
REFORMA	CAMPUS	ANTIGO CESTEJH & ADJACÊNCIAS	
Nº PREDDIO	MANQUINHOS	SETOR	
121	MÓDULO A 2017-009	O.E. / O.R. 2017-06-01-03	EDIFICAÇÃO
TIPO DE PROJETO / SUBTIPO DE PROJETO		FASE	
COMUNICAÇÕES / CFTV E CONTROLE DE ACESSO		PROJETO EXECUTIVO	
TÍTULO DA PRANCHIA		DATA	
PLANTA DE ENCAMINHAMENTO CONTROLE DE ACESSO E CFTV ETG 15		21/08/2017	
COORDENADOR DA META	RESPONSÁVEL TÉCNICO	ESCALA	
FLORIANO MIL-HOMENS	RAPHAEL SILVA	1/100	
		CRECAJAU	
		2006122589	
		ARTIRRT	

EQUIPE	SIMILIA R. NASCIMENTO / MARCUS V. MARTINELLI / RAPHAEL S. SILVA
--------	---

TEL-002

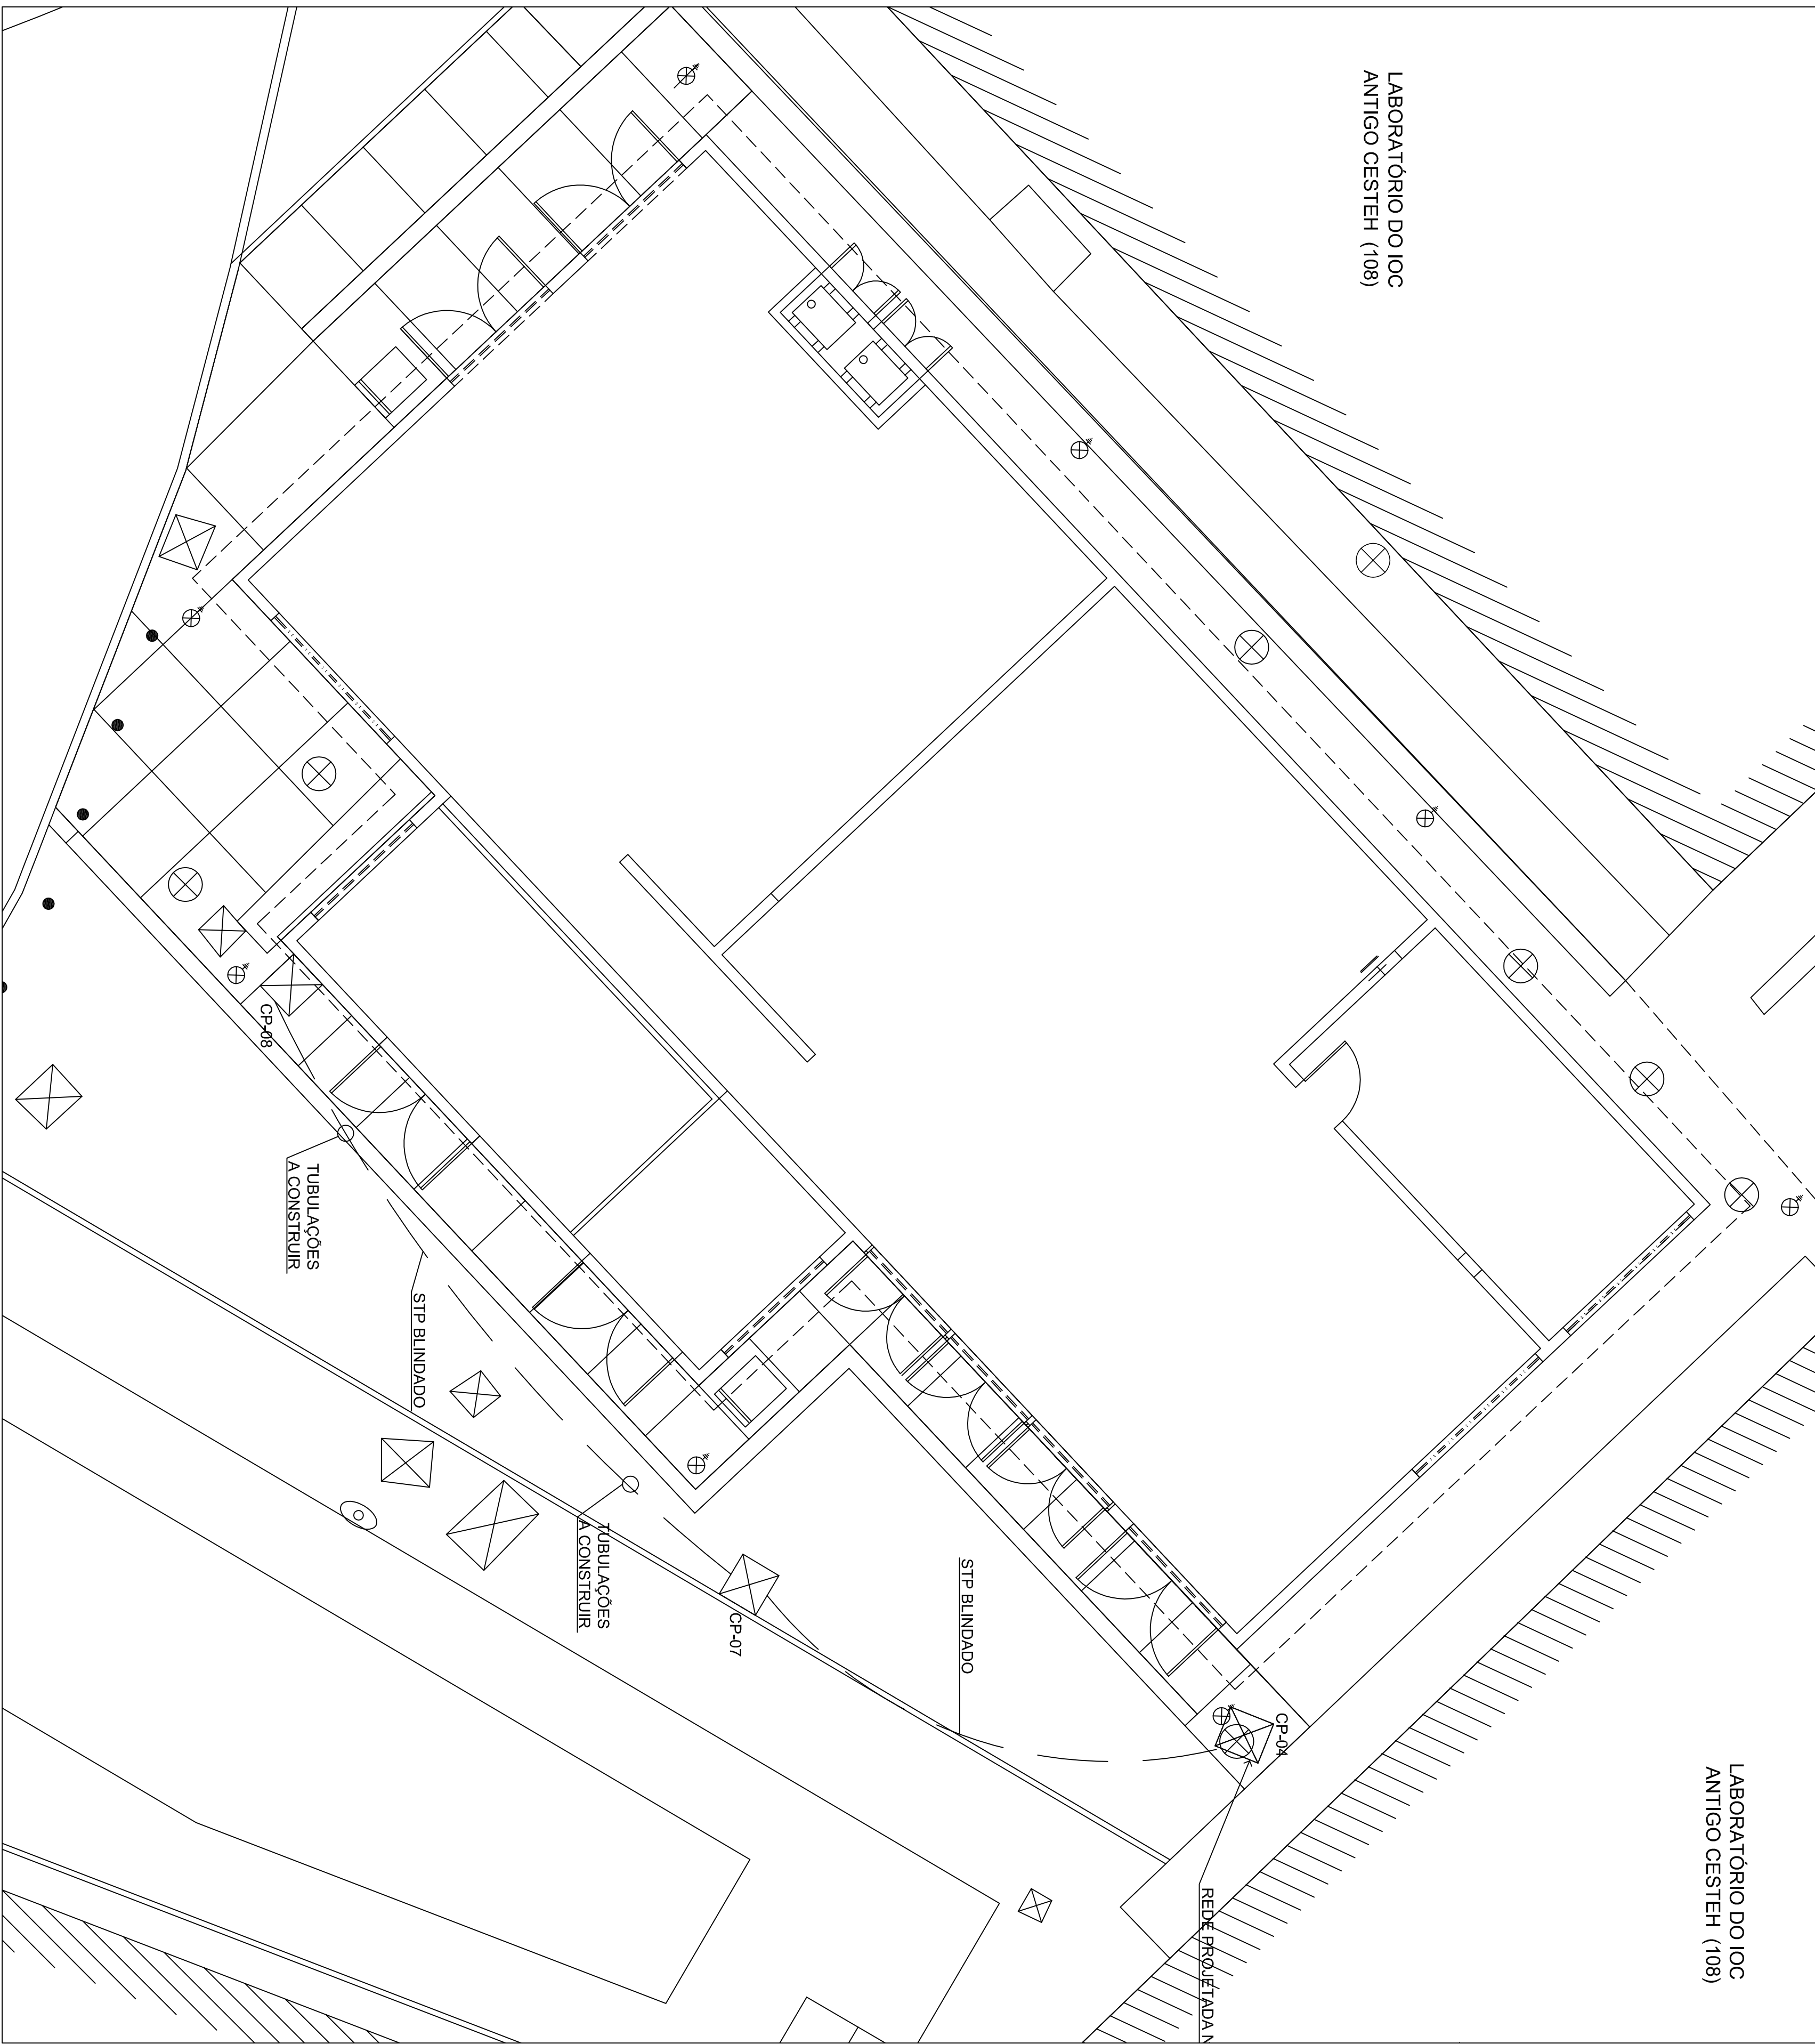

PLANTA DE SITUAÇÃO

ESCALA 1/100