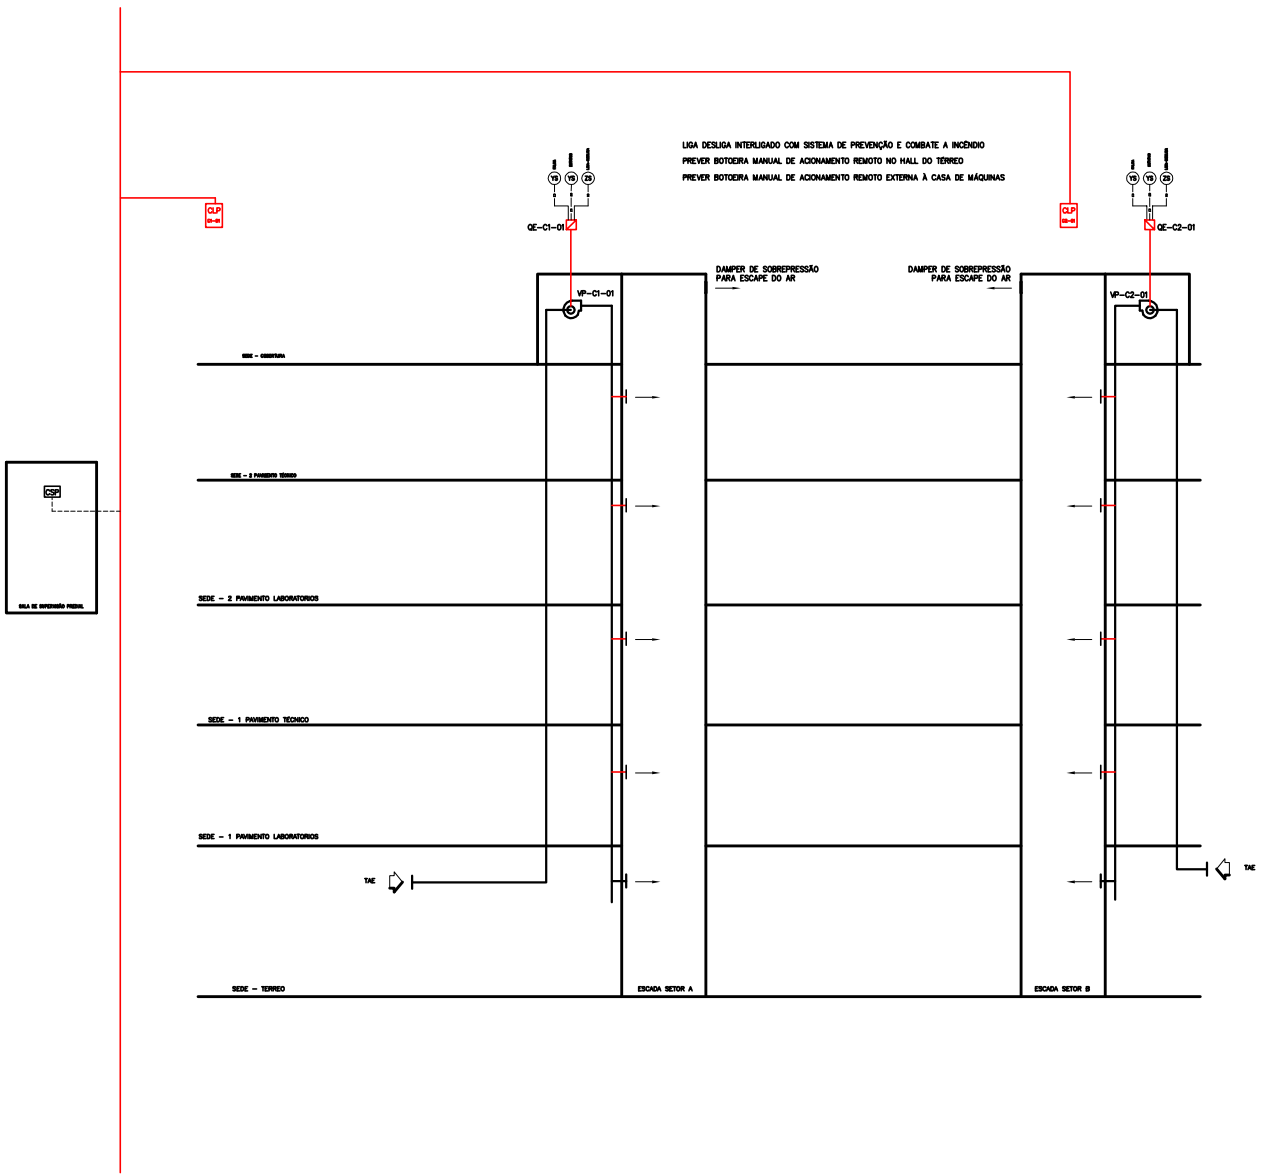

- QUADRO ELETRICO
- VÁLVULA DE DUAS VIAS DE AÇÃO PROPORCIONAL
- DAMPER DE REGULAGEM MANUAL
- DAMPER DE SOBRE-PRESSÃO
- SENSOR/TRANSMISSOR DE PRESSÃO DIFERENCIAL
- SENSOR/TRANSMISSOR DE TEMPERATURA
- SENSOR/TRANSMISSOR DE O2
- SENSOR DE FLUXO
- VÁLVULA DE CONTROLE DE VAZÃO
- INVERSOR DE FREQUÊNCIA COM CHAVE DE PARTIDA INCORPORADA
- DAMPER DE ESTANQUEIDADE DE AÇÃO PNEUMÁTICA
- SERPENTINA DE REAQUECIMENTO DE ÁGUA QUENTE
- REGULADOR DE VAZÃO E PRESSÃO DE AR MOTORIZADO DE AÇÃO PROPORCIONAL
- MEDIDOR DE VAZÃO DE AR
- CSP COMPUTADOR DE SUPERVISÃO PREDIAL
- CLP CONTROLADOR LÓGICO PROGRAMÁVEL
- TRANSMISSOR DE FLUXO
- CONTROLADOR DE PRESSÃO
- CONTROLADOR DE TEMPERATURA
- CONTROLADOR DE FLUXO
- HWS SUPRIMENTO DE ÁGUA QUENTE
- CWS SUPRIMENTO DE ÁGUA GELADA
- MT MEDIDOR DE TEMPERATURA
- FT TRANSMISSOR DE FLUXO

- DUTO DE INSUFLAMENTO DE AR CONDICIONADO
- DUTO DE RETORNO DE AR CONDICIONADO
- DUTO DE EXAUSTÃO DE AR CONDICIONADO
- DUTO DE INSUFLAMENTO DO SISTEMA DE VENTILAÇÃO
- DUTO DE EXAUSTÃO DO SISTEMA DE VENTILAÇÃO
- ELETRODUTO DE AUTOMAÇÃO
- SINAL DE ENTRADA ANALÓGICO
- SINAL DE ENTRADA DISCRETO
- SINAL DE SAIDA ANALÓGICO
- SINAL DE SAIDA DISCRETO

NOTAS

1 – PARA MELHOR VISUALIZAÇÃO, O DESENHO DEVERÁ SER PLOTADO UTILIZANDO ESPESSURAS DE LINHAS CONFORME PADRÃO FIOCRUZ, COM AS SEGUINTES CONFIGURAÇÕES DE CORES:

COR NO DESENHO	COR NA PLOTAGEM
010	010
050	050
100	100
140	140
200	200
DEMAIS CORES	007

2 – PARA MAIORES INFORMAÇÕES VER FOLHA DE DADOS DOS EQUIPAMENTOS FD-1-AC-0001.DOC

DESENHADO POR: CONSCREMAT	NOTAS VER ARQUIVO CHAT: 7550150-AT-1510E-0002	EMISSÃO INIC.: 30/01/2009	
	LEGENDA:	ALVES CUNHA	
	AVALIAÇÃO CLIENTE:	DATA: 11/02/2009	X APROVADO REPROVADO
0 30/1/09	EMISSÃO PARA AVALIAÇÃO CLIENTE	ARM	
A 11/02/09	EMISSÃO FINAL	JRM	
VISTO DATA	DESCRIÇÃO	VISTO	

ATP Engº Engenharia e Representações S/A

Ministério da Saúde
Fundação Oswaldo Cruz
Fundação Oswaldo Cruz

ESCALA DO PRIMEIRO 216	NOME DO PROJETO COTS–EDIFICAÇÃO PRINCIPAL
TIPO DE DESENHO VENTILAÇÃO E AR CONDICIONADO	TIPO DE DOC. DE DESENHO EXECUTIVO
	TÍTULO / ÁREA CONSTRUÇÃO / SETORES A e B
ESCALA S/ESC	TÍTULO DO DESENHO FLUXOGRAMAS C1-01/C2-01
DATA 02/2009	DESENHADO ALEXANDRE
	RESPONSÁVEL TÉCNICO JOSÉ AUGUSTO BARBOSA
	VISTO

NOME DO ARQUIVO: V2-1.MAZDA.DWG
ESCALA: N/A
NÚMERO DO DESENHO: 000-000-000-000