


1 CORTE 1 - EXISTENTE  
ESCALA 1/100

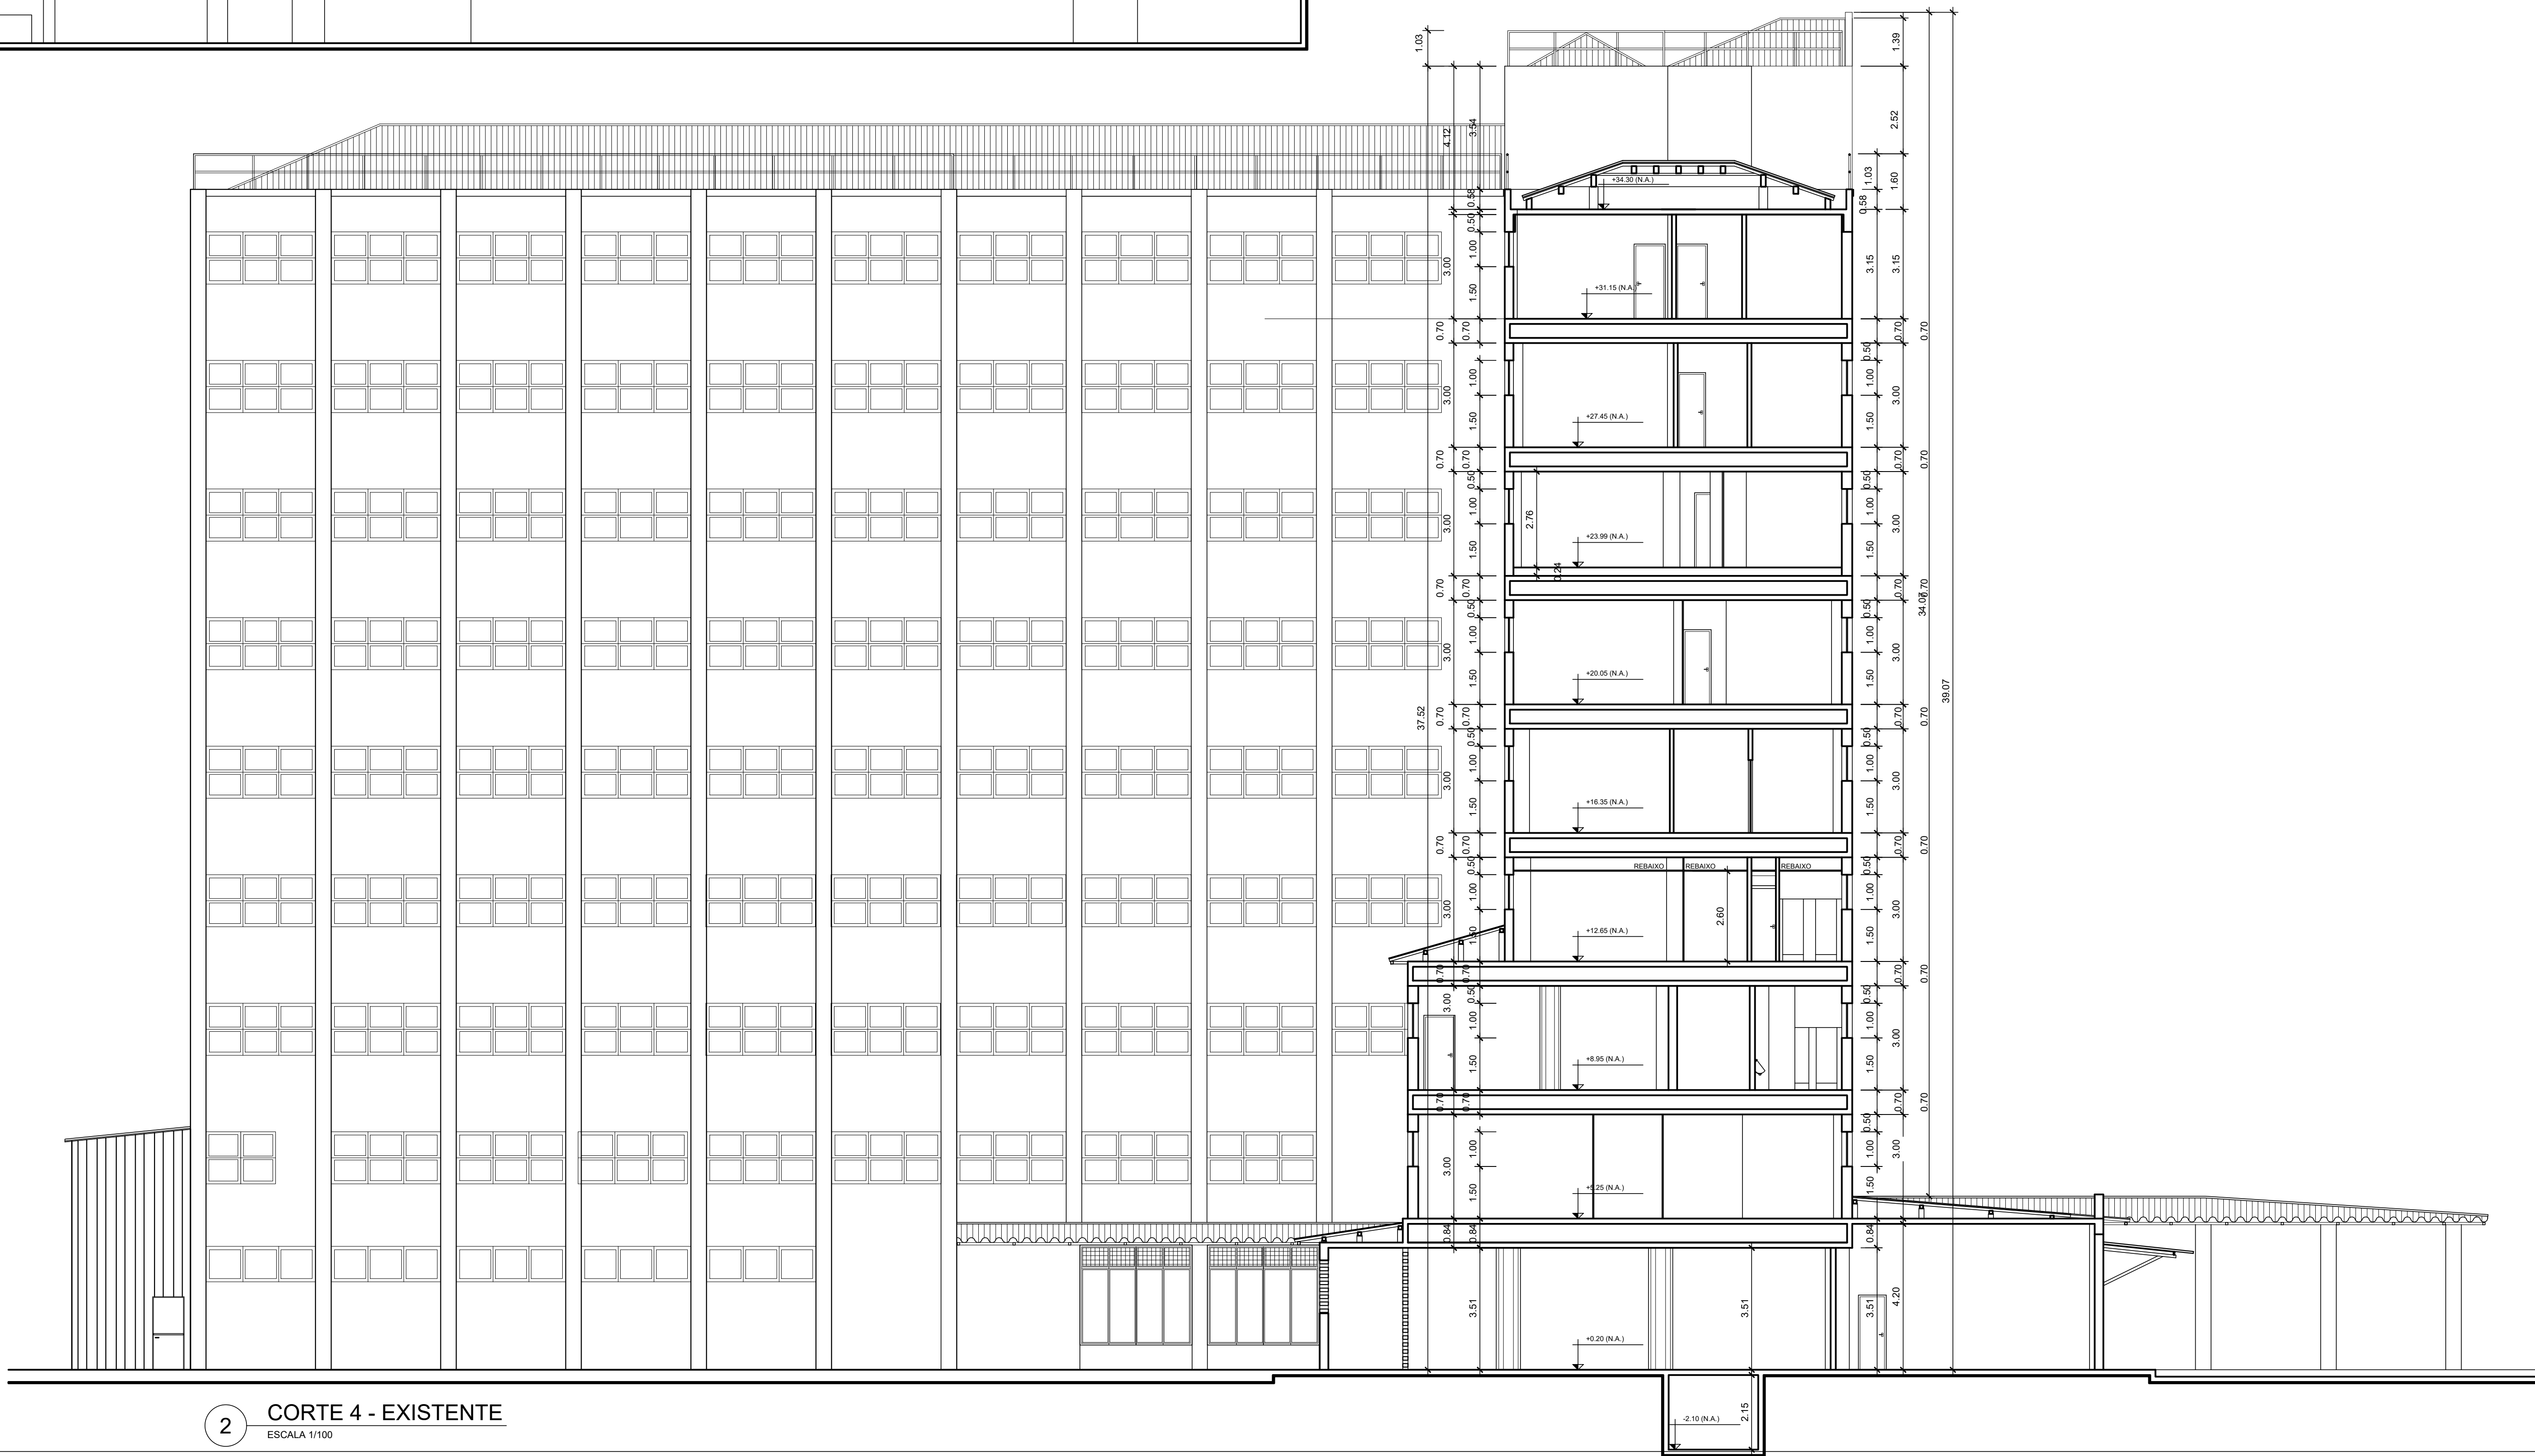

2 CORTE 4 - EXISTENTE  
ESCALA 1/100

A EMISSÃO INICIAL		C. RIBEIRO	C. RIBEIRO	05/12/2018
CMR	DESCRIÇÃO	REVISADO POR	RESP. TÉCNICO	DATA
 FIDUCIUS Fundação Oliveira Costa		NOME DO PROJETO / ÁREA <b>PAVILHÃO ERNANI BRAGA ENSP</b>		
OBJETIVO REDIMENS. INST.		LOCAL MANGUEINHOS	SETOR EDIFICAÇÃO	
Nº PROJETO 054		DATA 2018.008	CS - CDR 2018.10.01.01	MY PROJECTIONS A054A0327A.DWG
ARQUITETURA		TPO EXECUTIVO		DATA 18/08/2019
CORTES GERAIS 1 E 4 EXISTENTES		ESCALA INDICADA		EDIFÍCIO 0000007490638
COORDENADOR GERAL CRISTINA RIBEIRO		PROJEÇÃO TÉCNICA CRISTINA RIBEIRO	DESENHO A18096 6 CALIBR	REVISOR 0000007490638
OUTRO COSME CHINARA				

Arq-05/38