PLANTA BAIXA DE COBERTURAS - A CONSTRUIR

1 ESCALA 1/75

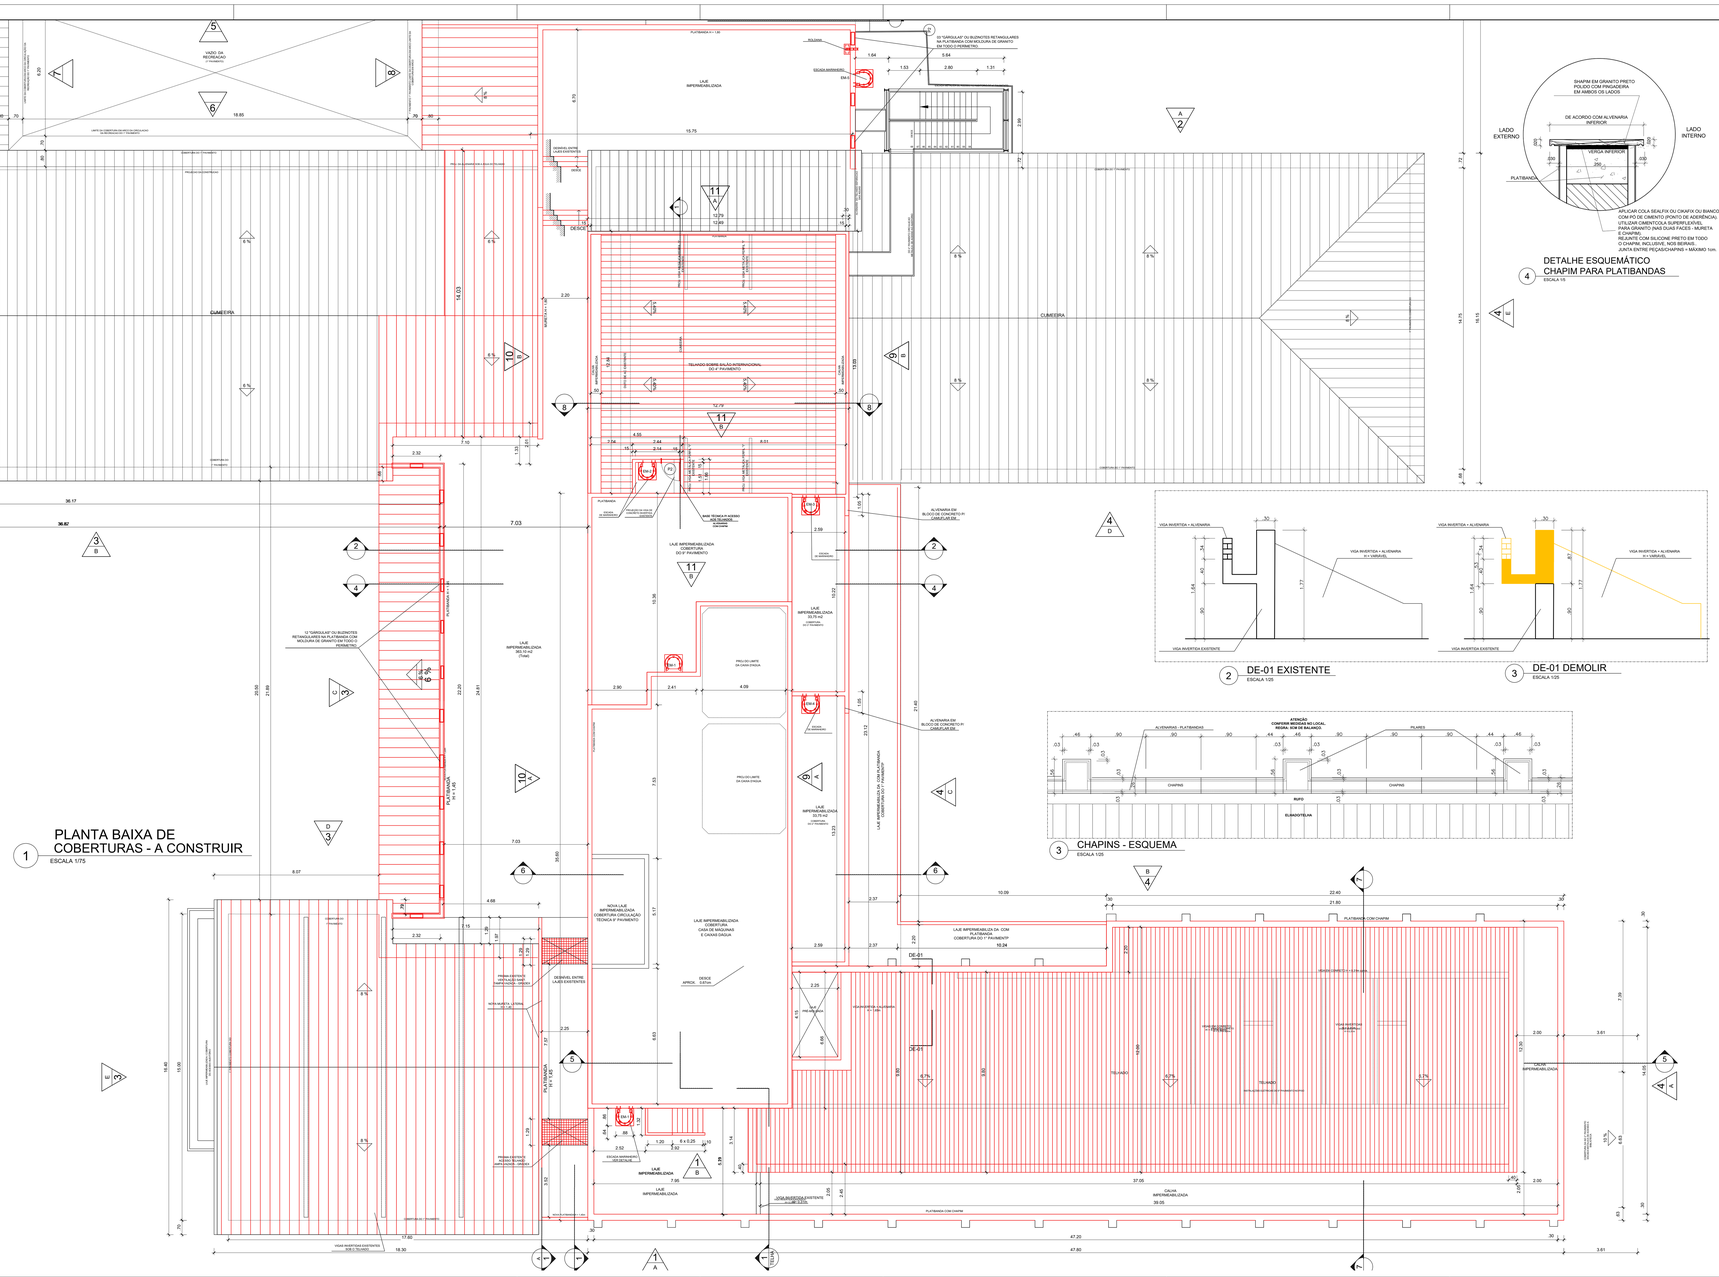
CUMEEIRA
CUMEEIRA
CUMEEIRA
PLATIBANDA H = 1.20
PLATIBANDA H = 1.20
PLATIBANDA H = 1.20
LAJE IMPERMEABILIZADA
LAJE IMPERMEABILIZADA COBERTURA DO 5º PAVIMENTO
LAJE IMPERMEABILIZADA 360,16 m2 (Total)
LAJE IMPERMEABILIZADA 33,75 m2
LAJE IMPERMEABILIZADA 39,05 m2
LAJE IMPERMEABILIZADA COBERTURA CIRCULAÇÃO TÉCNICA 5º PAVIMENTO
LAJE IMPERMEABILIZADA COBERTURA CASA DE MÁQUINAS E CAIXAS D'AGUA
LAJE IMPERMEABILIZADA COBERTURA DO 1º PAVIMENTO
TELHADO SOBRE SALÃO INTERNACIONAL DO 4º PAVIMENTO
TELHADO
