


CONVENÇÕES	
	EXISTENTE
	A DEMOLIR
	A CONSTRUIR
	INDICAÇÃO DO NÚMERO DA FACHADA

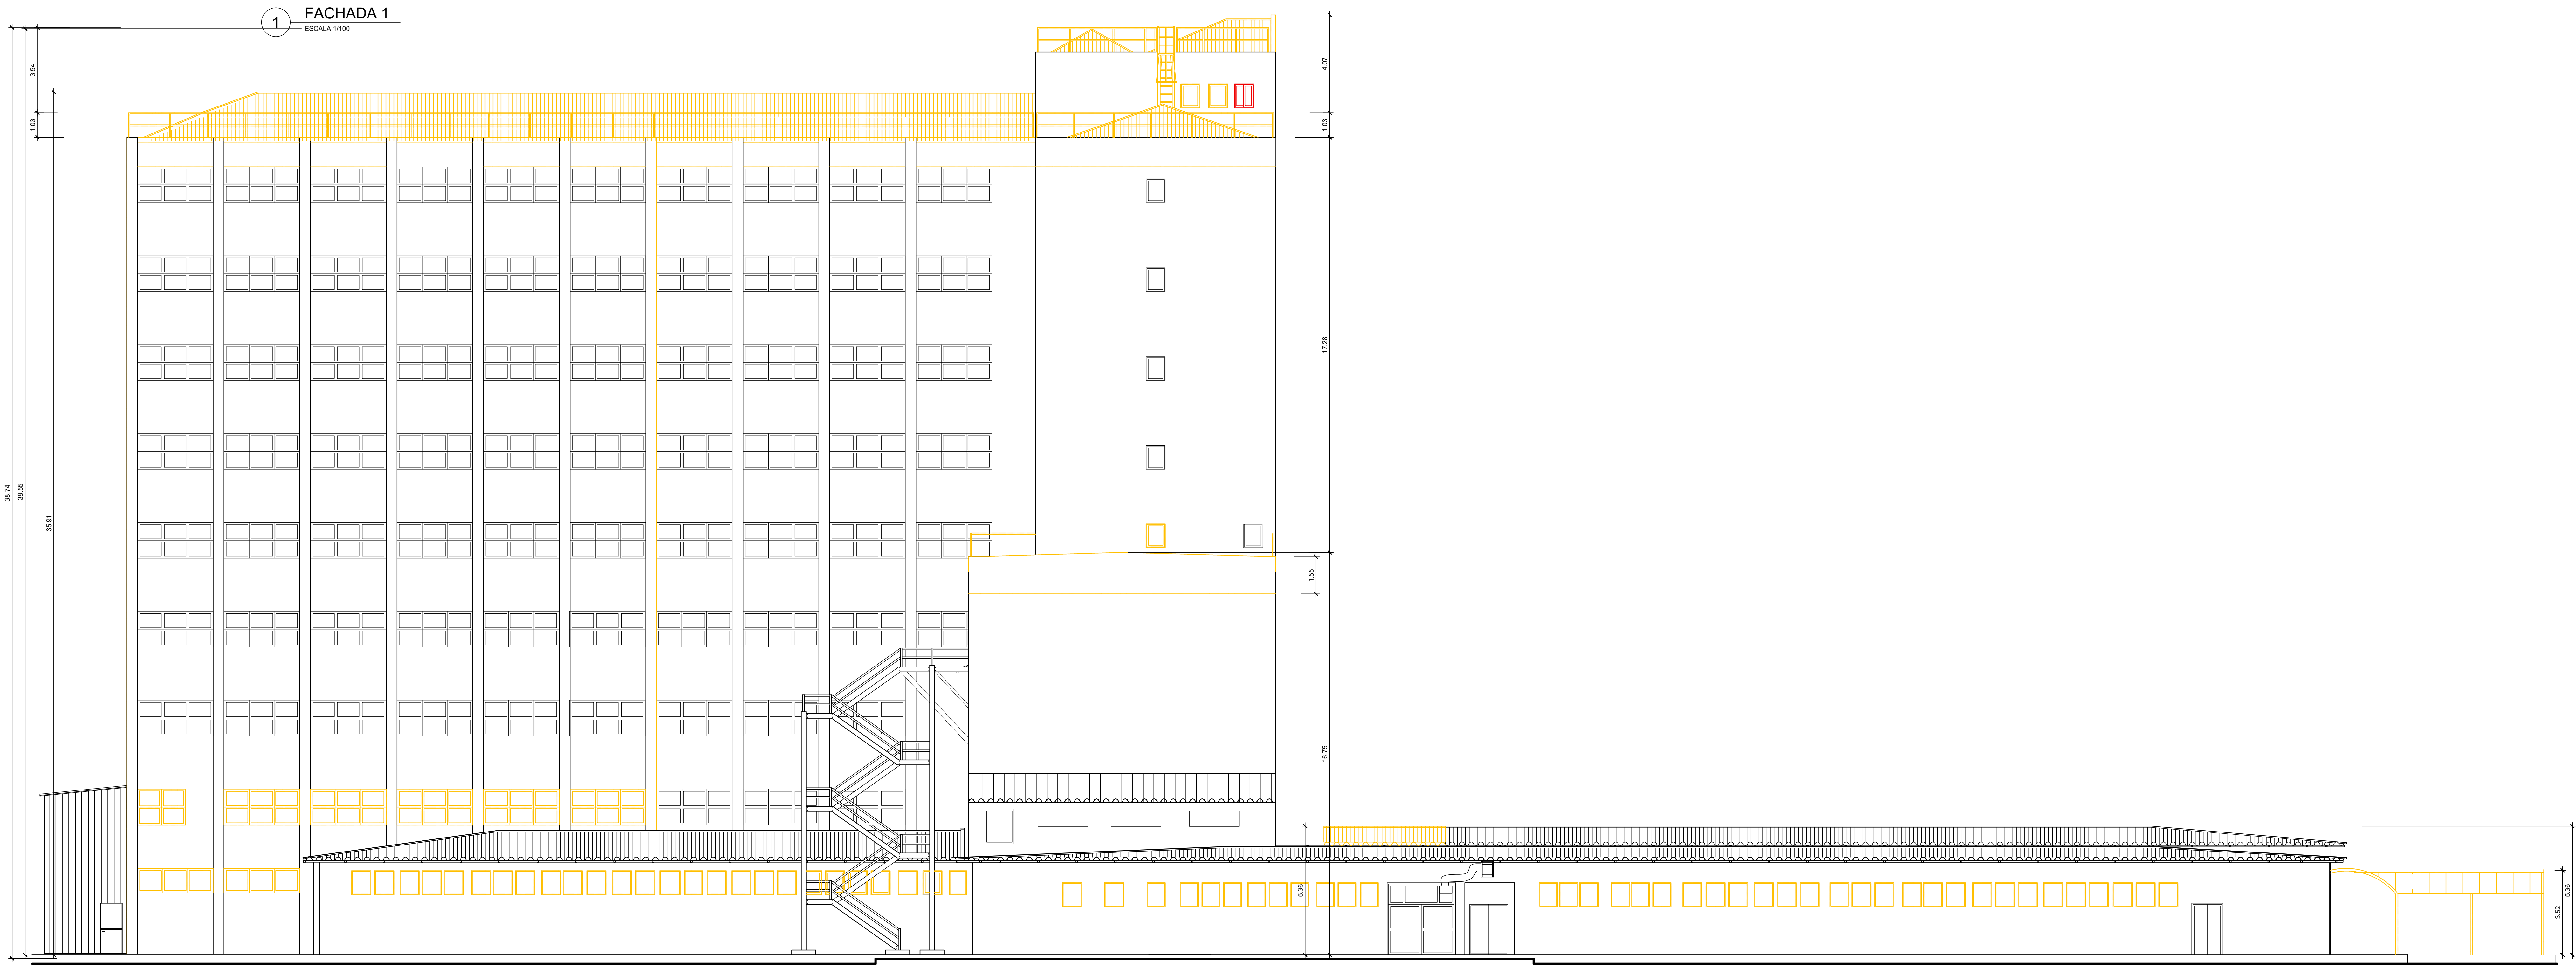

A EMISSÃO INICIAL				00/00/0000
DATA	REVISÃO	REVISÃO POR	REVISÃO TÉCNICA	DATA
1				
FICERLZ		PAVILHÃO ERNANI BRAGA ENSP		
FICERLZ		ENSUP		
REDIMENS. INST.		MANGUINHOS		EDIFICAÇÃO
054	2018.008	2018.10.01.01	A054A345A.DWG	
FACHADA 1 E FACHADA 2		A DEMOLIR		
CRISTINA RIBEIRO		CRISTINA RIBEIRO		19/06/2019
COSME CHINARI		COSME CHINARI		00/00/0000

Arq-23/41