

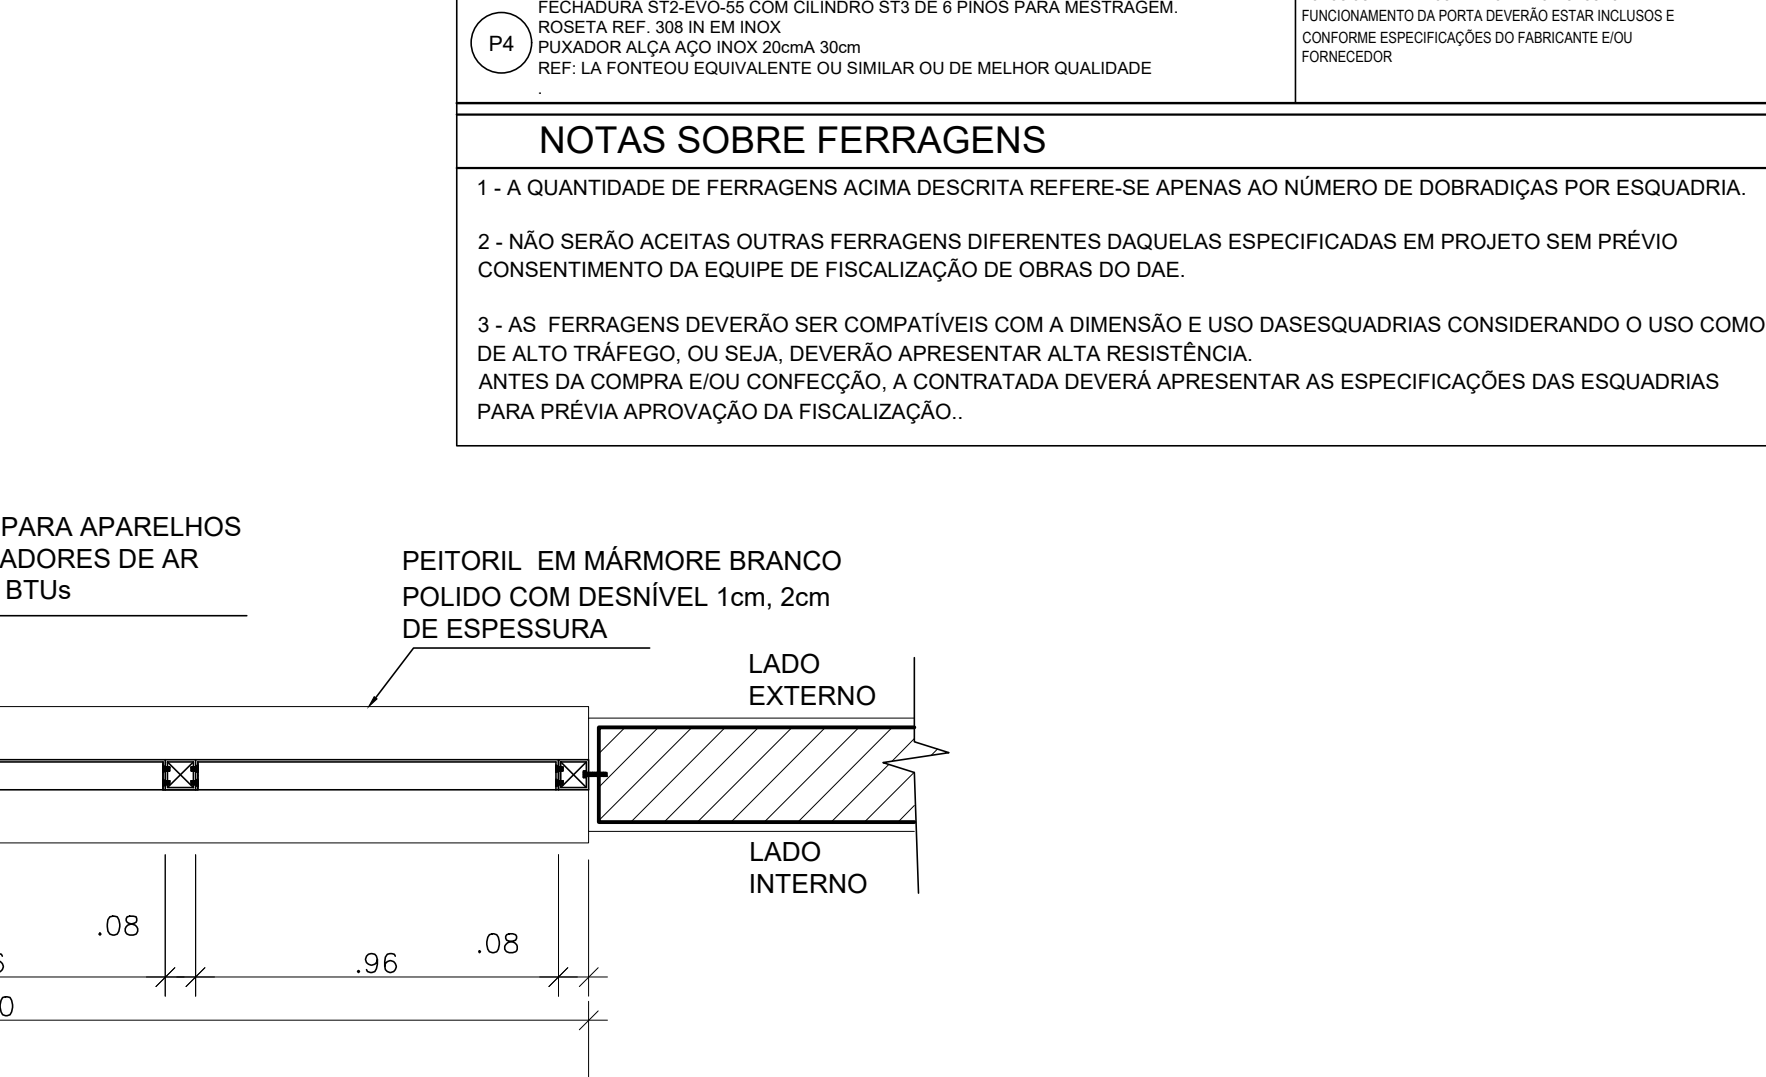
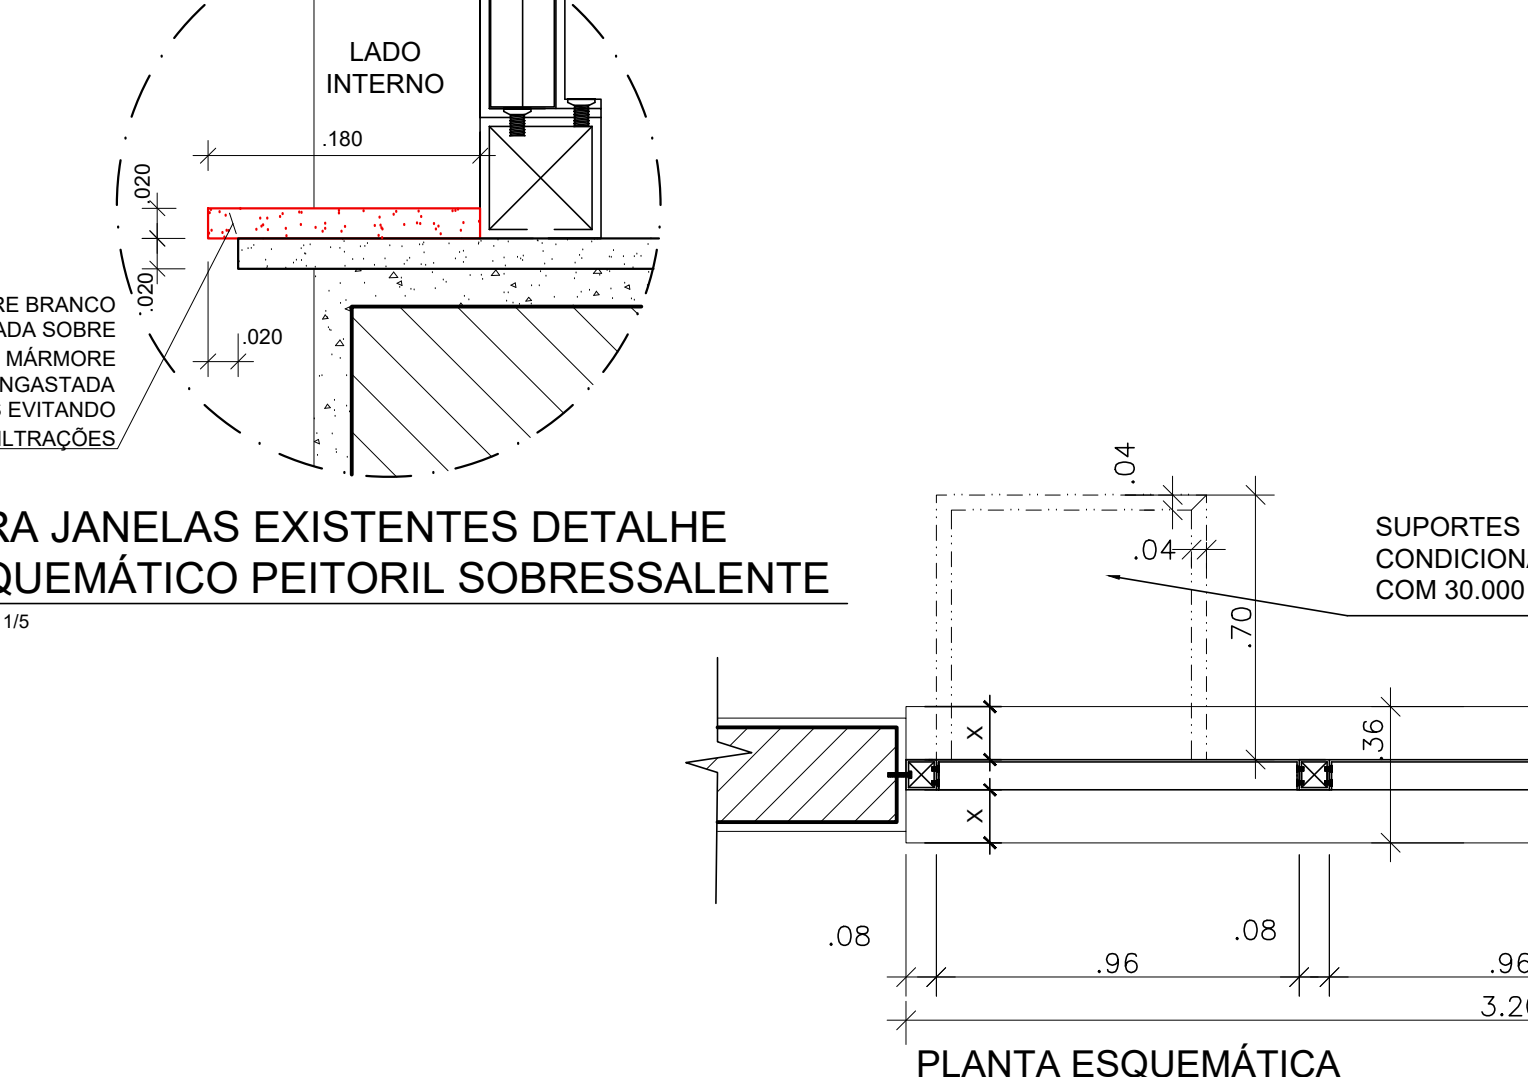
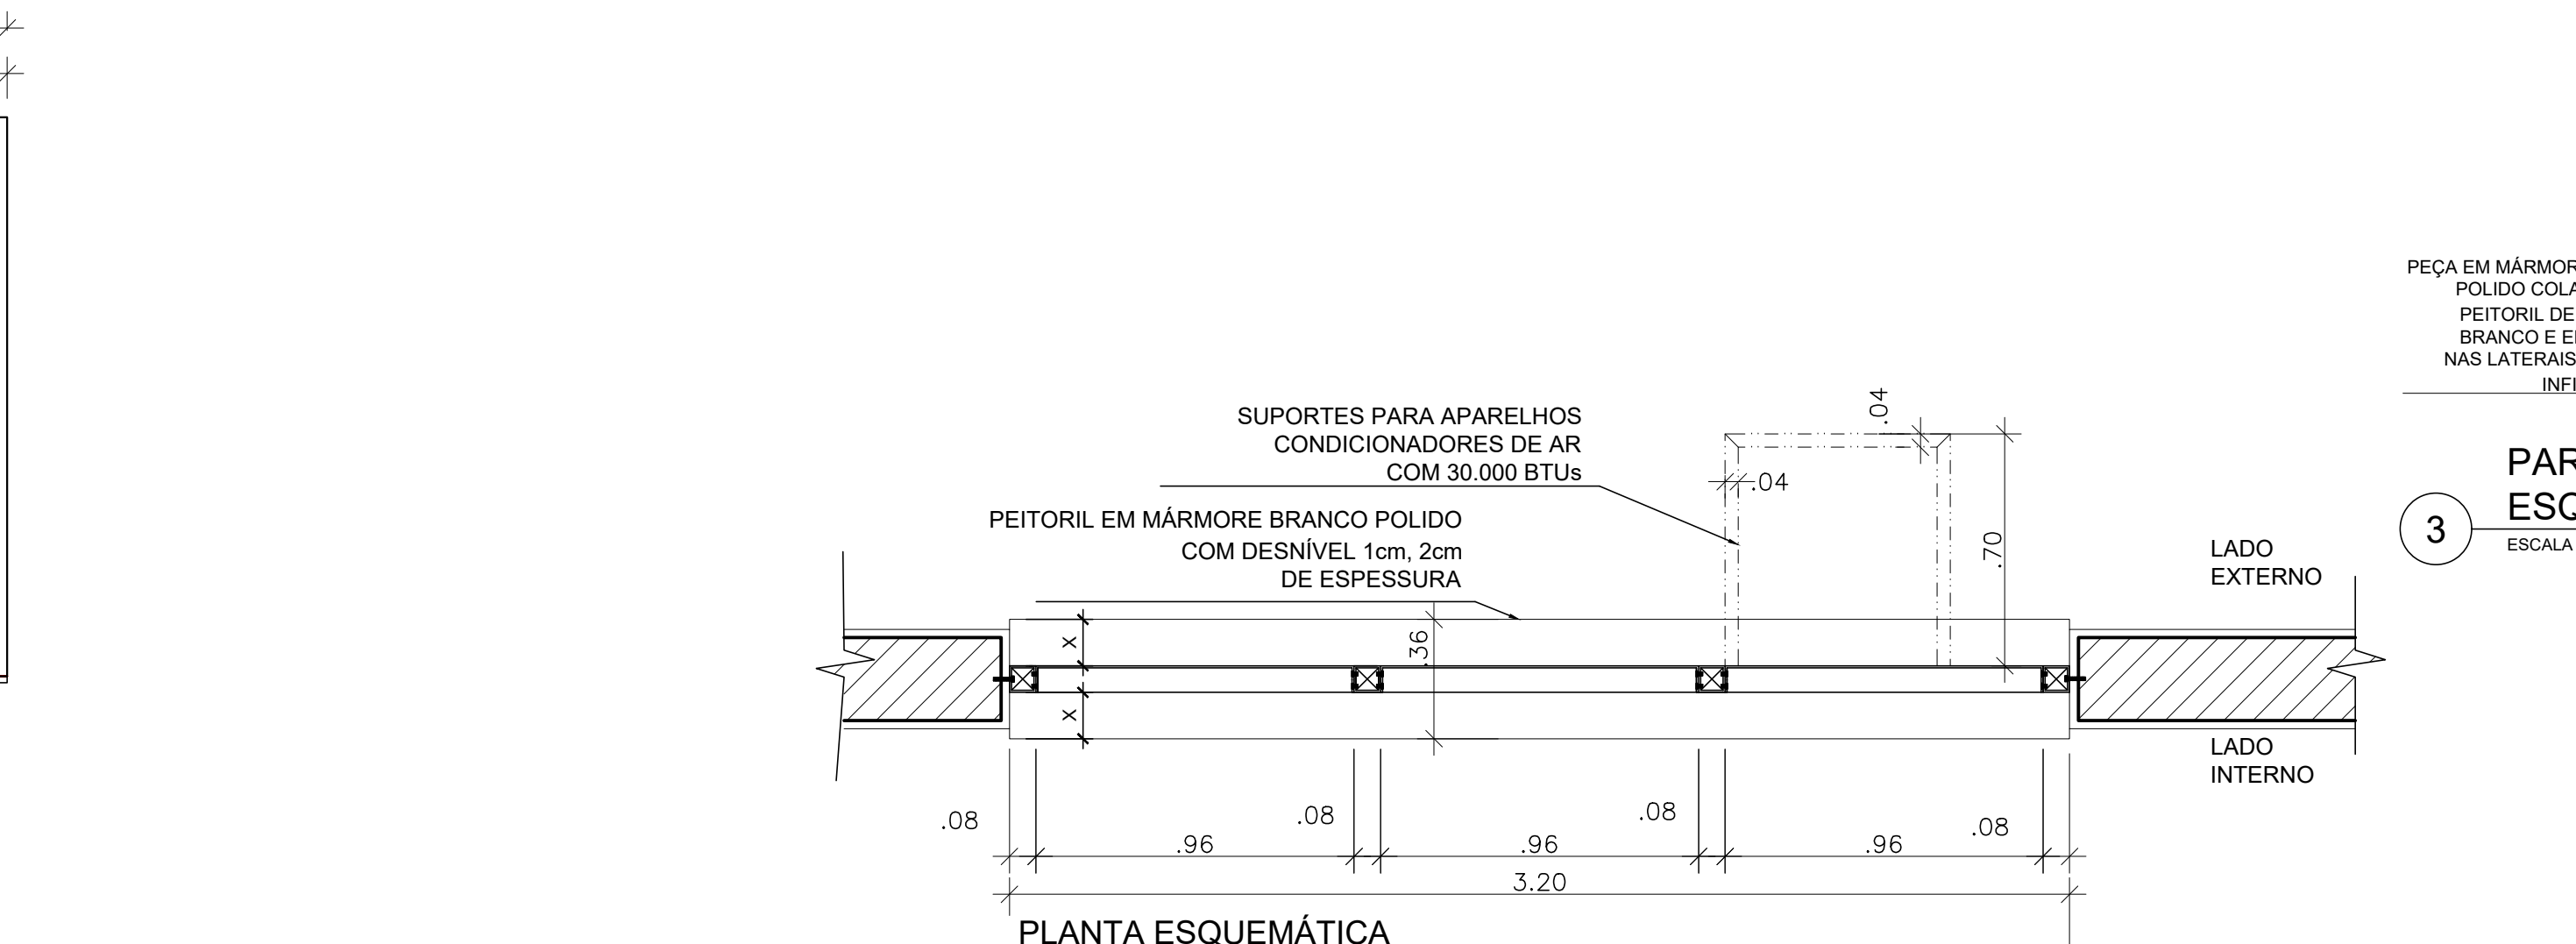
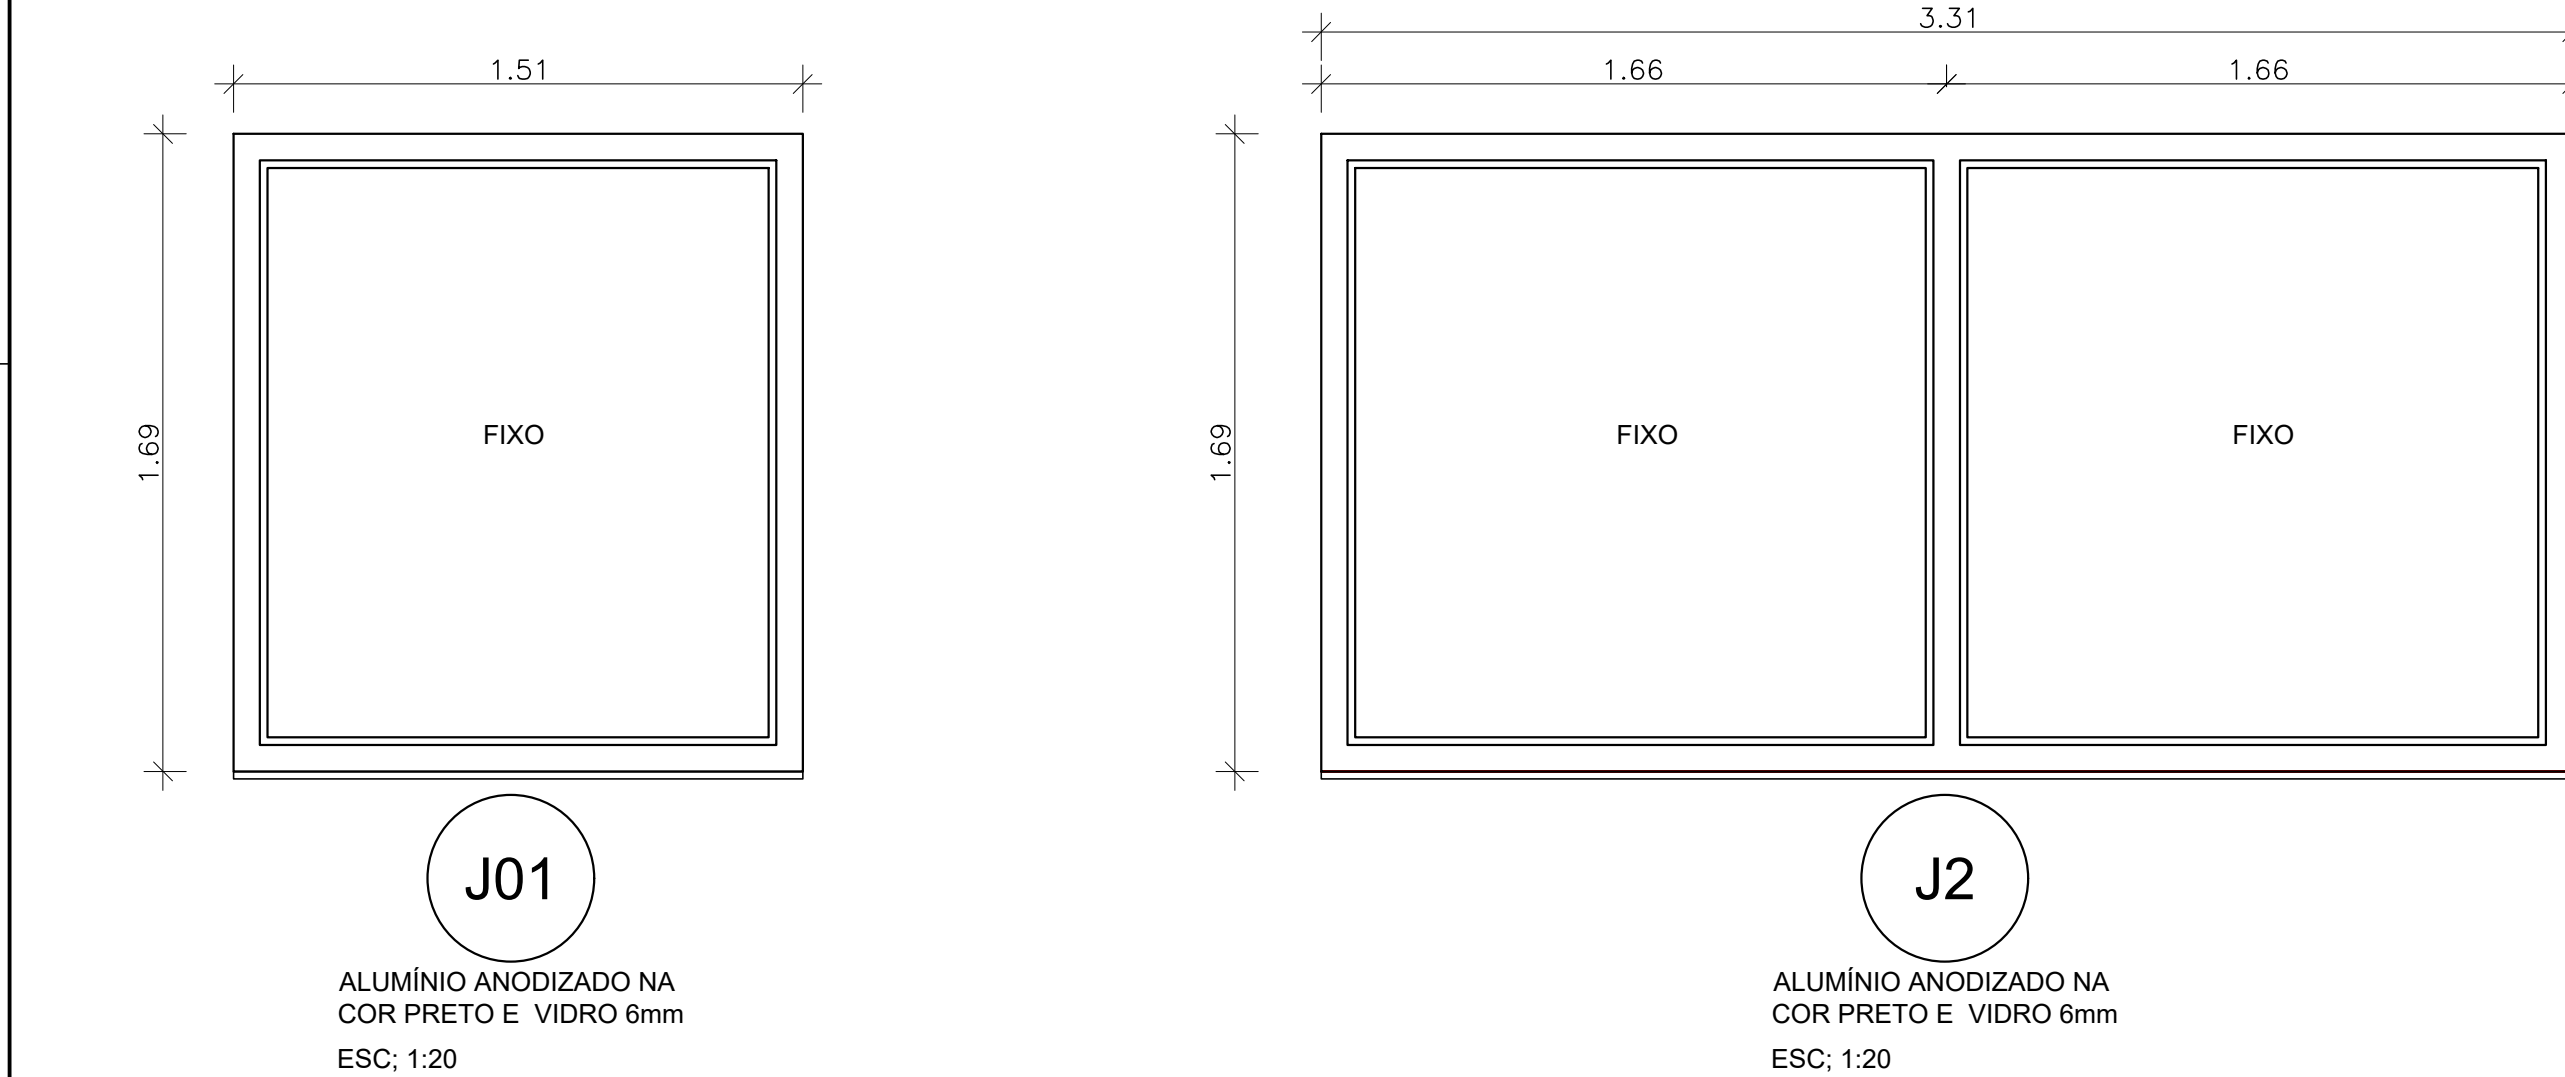
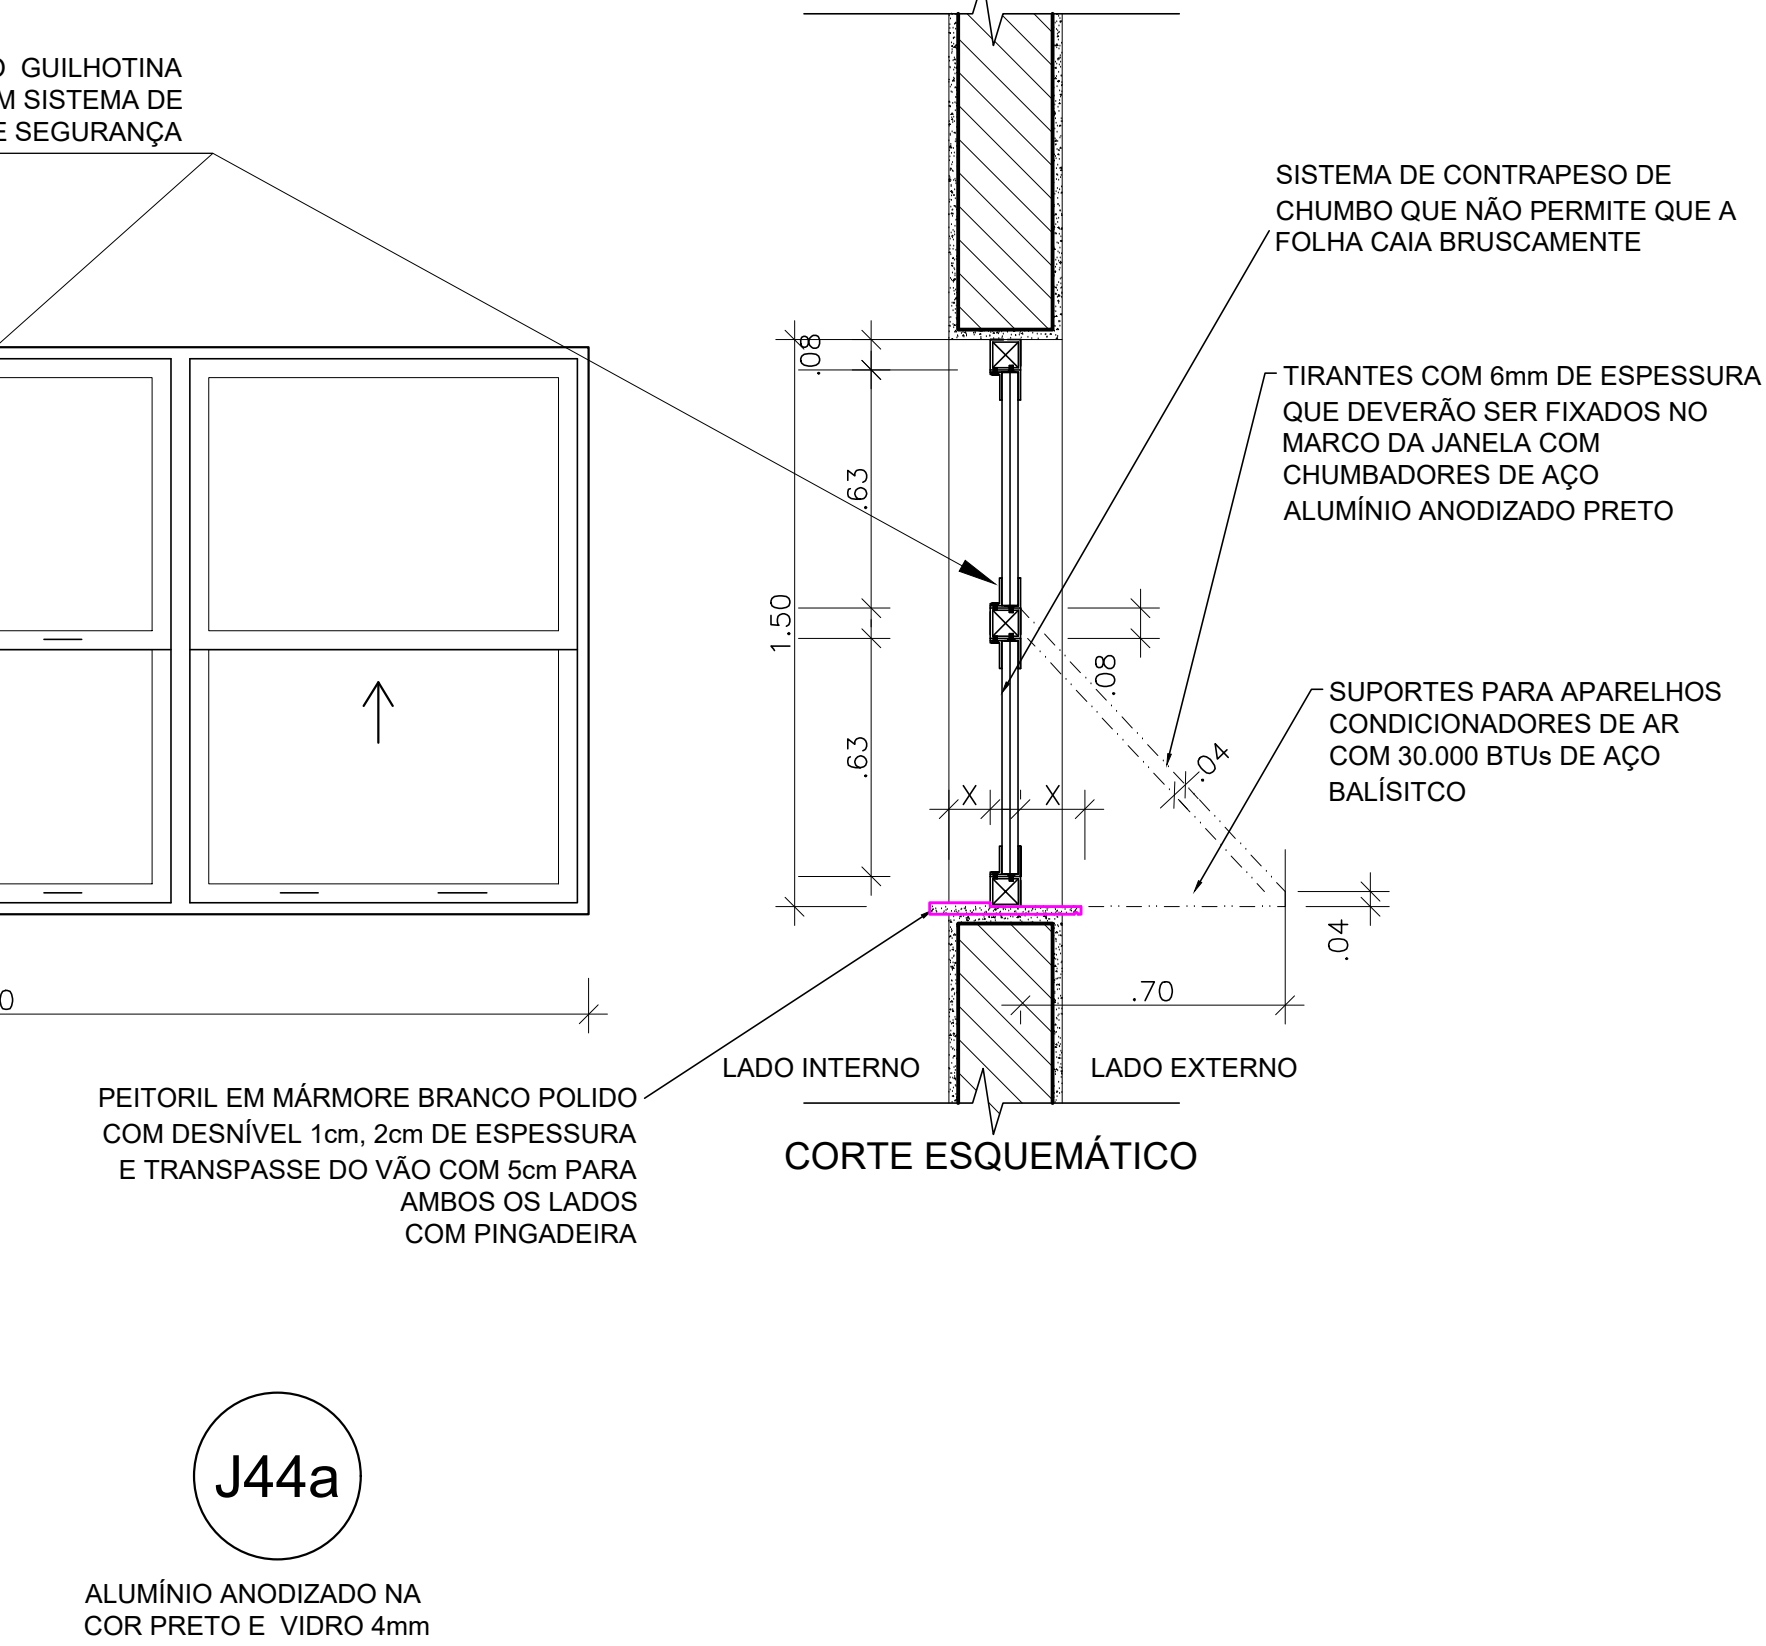
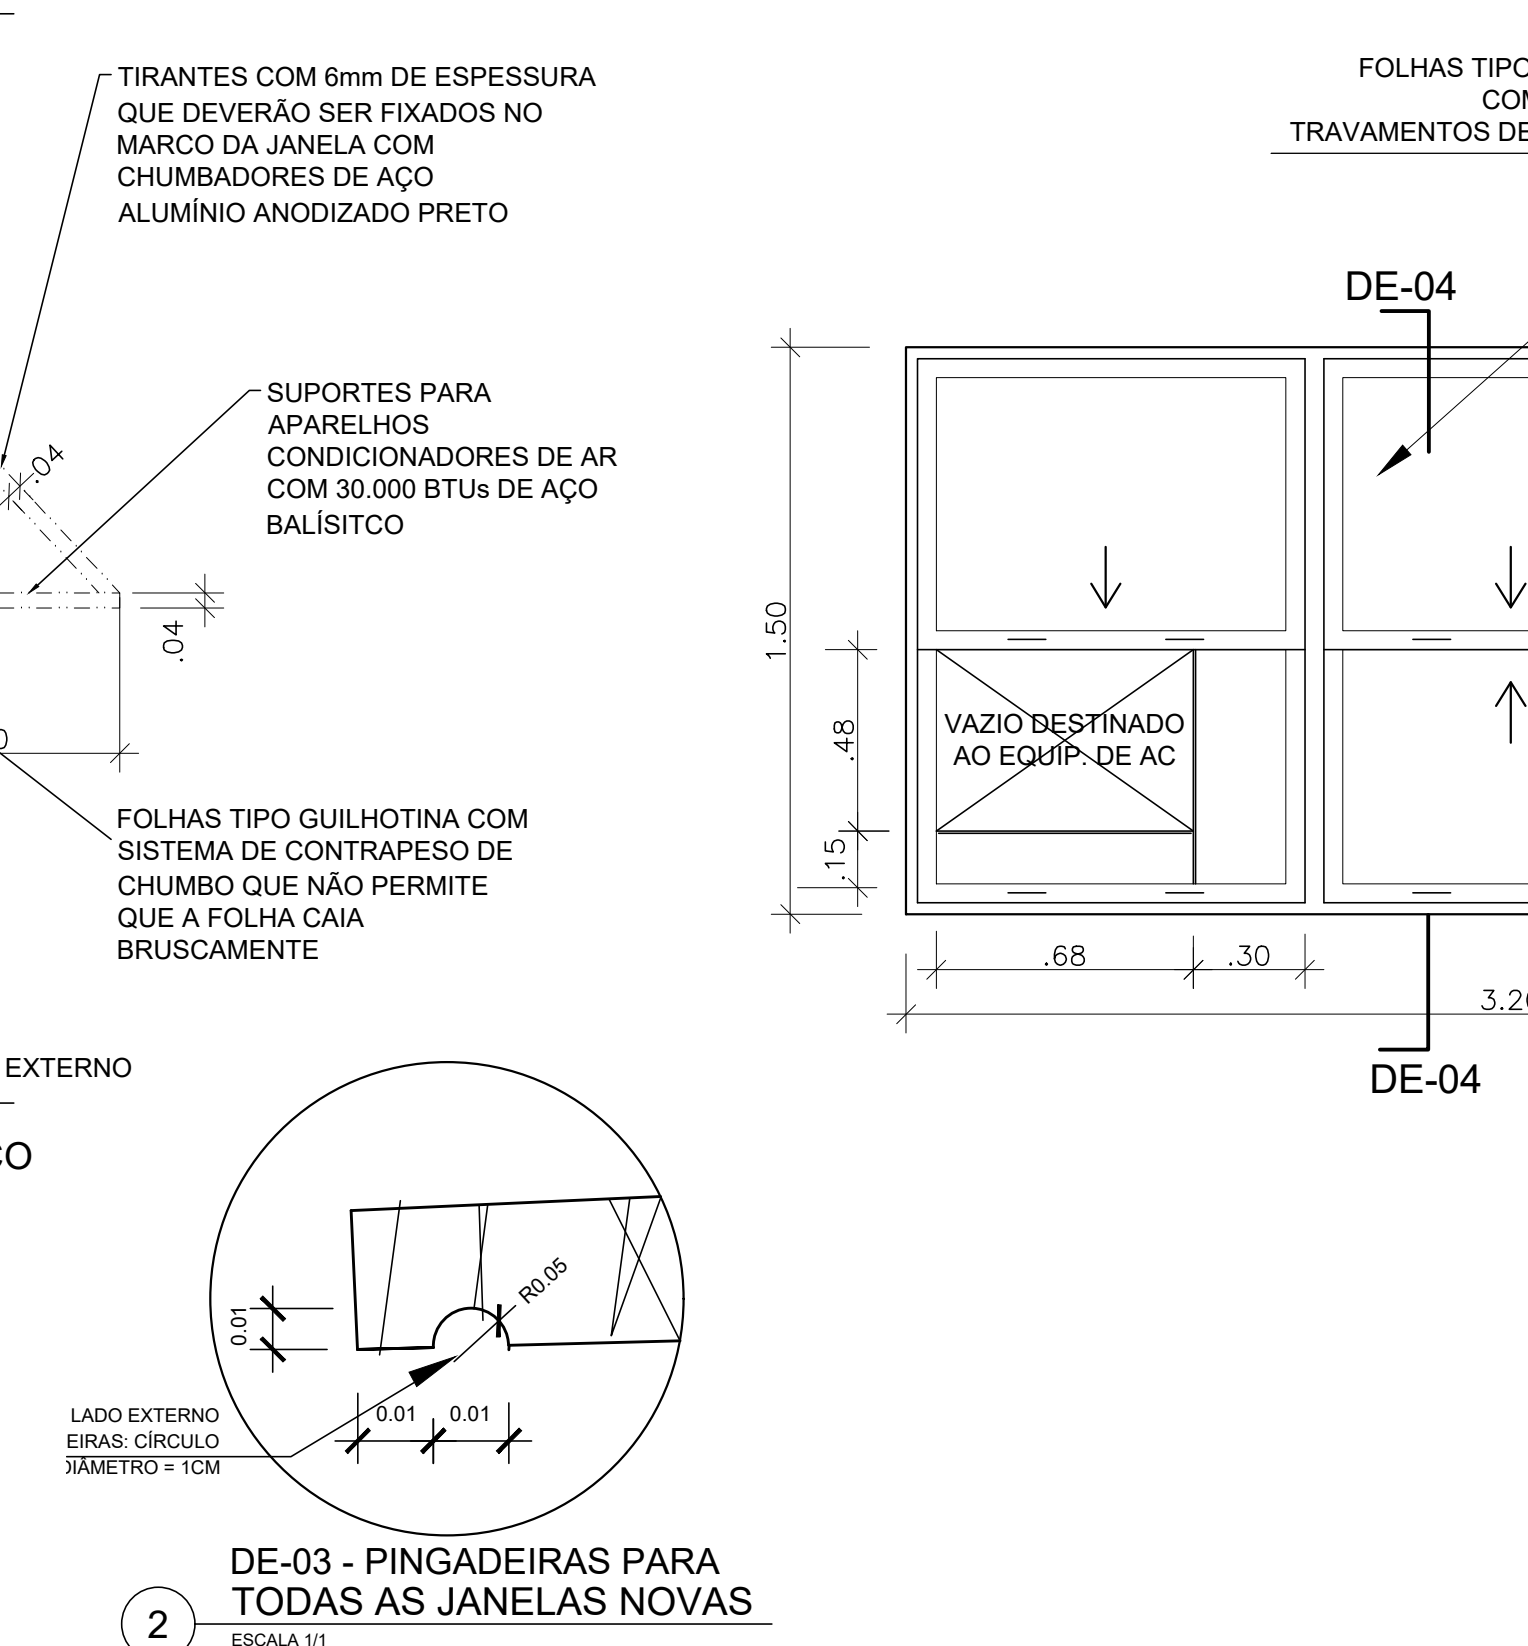







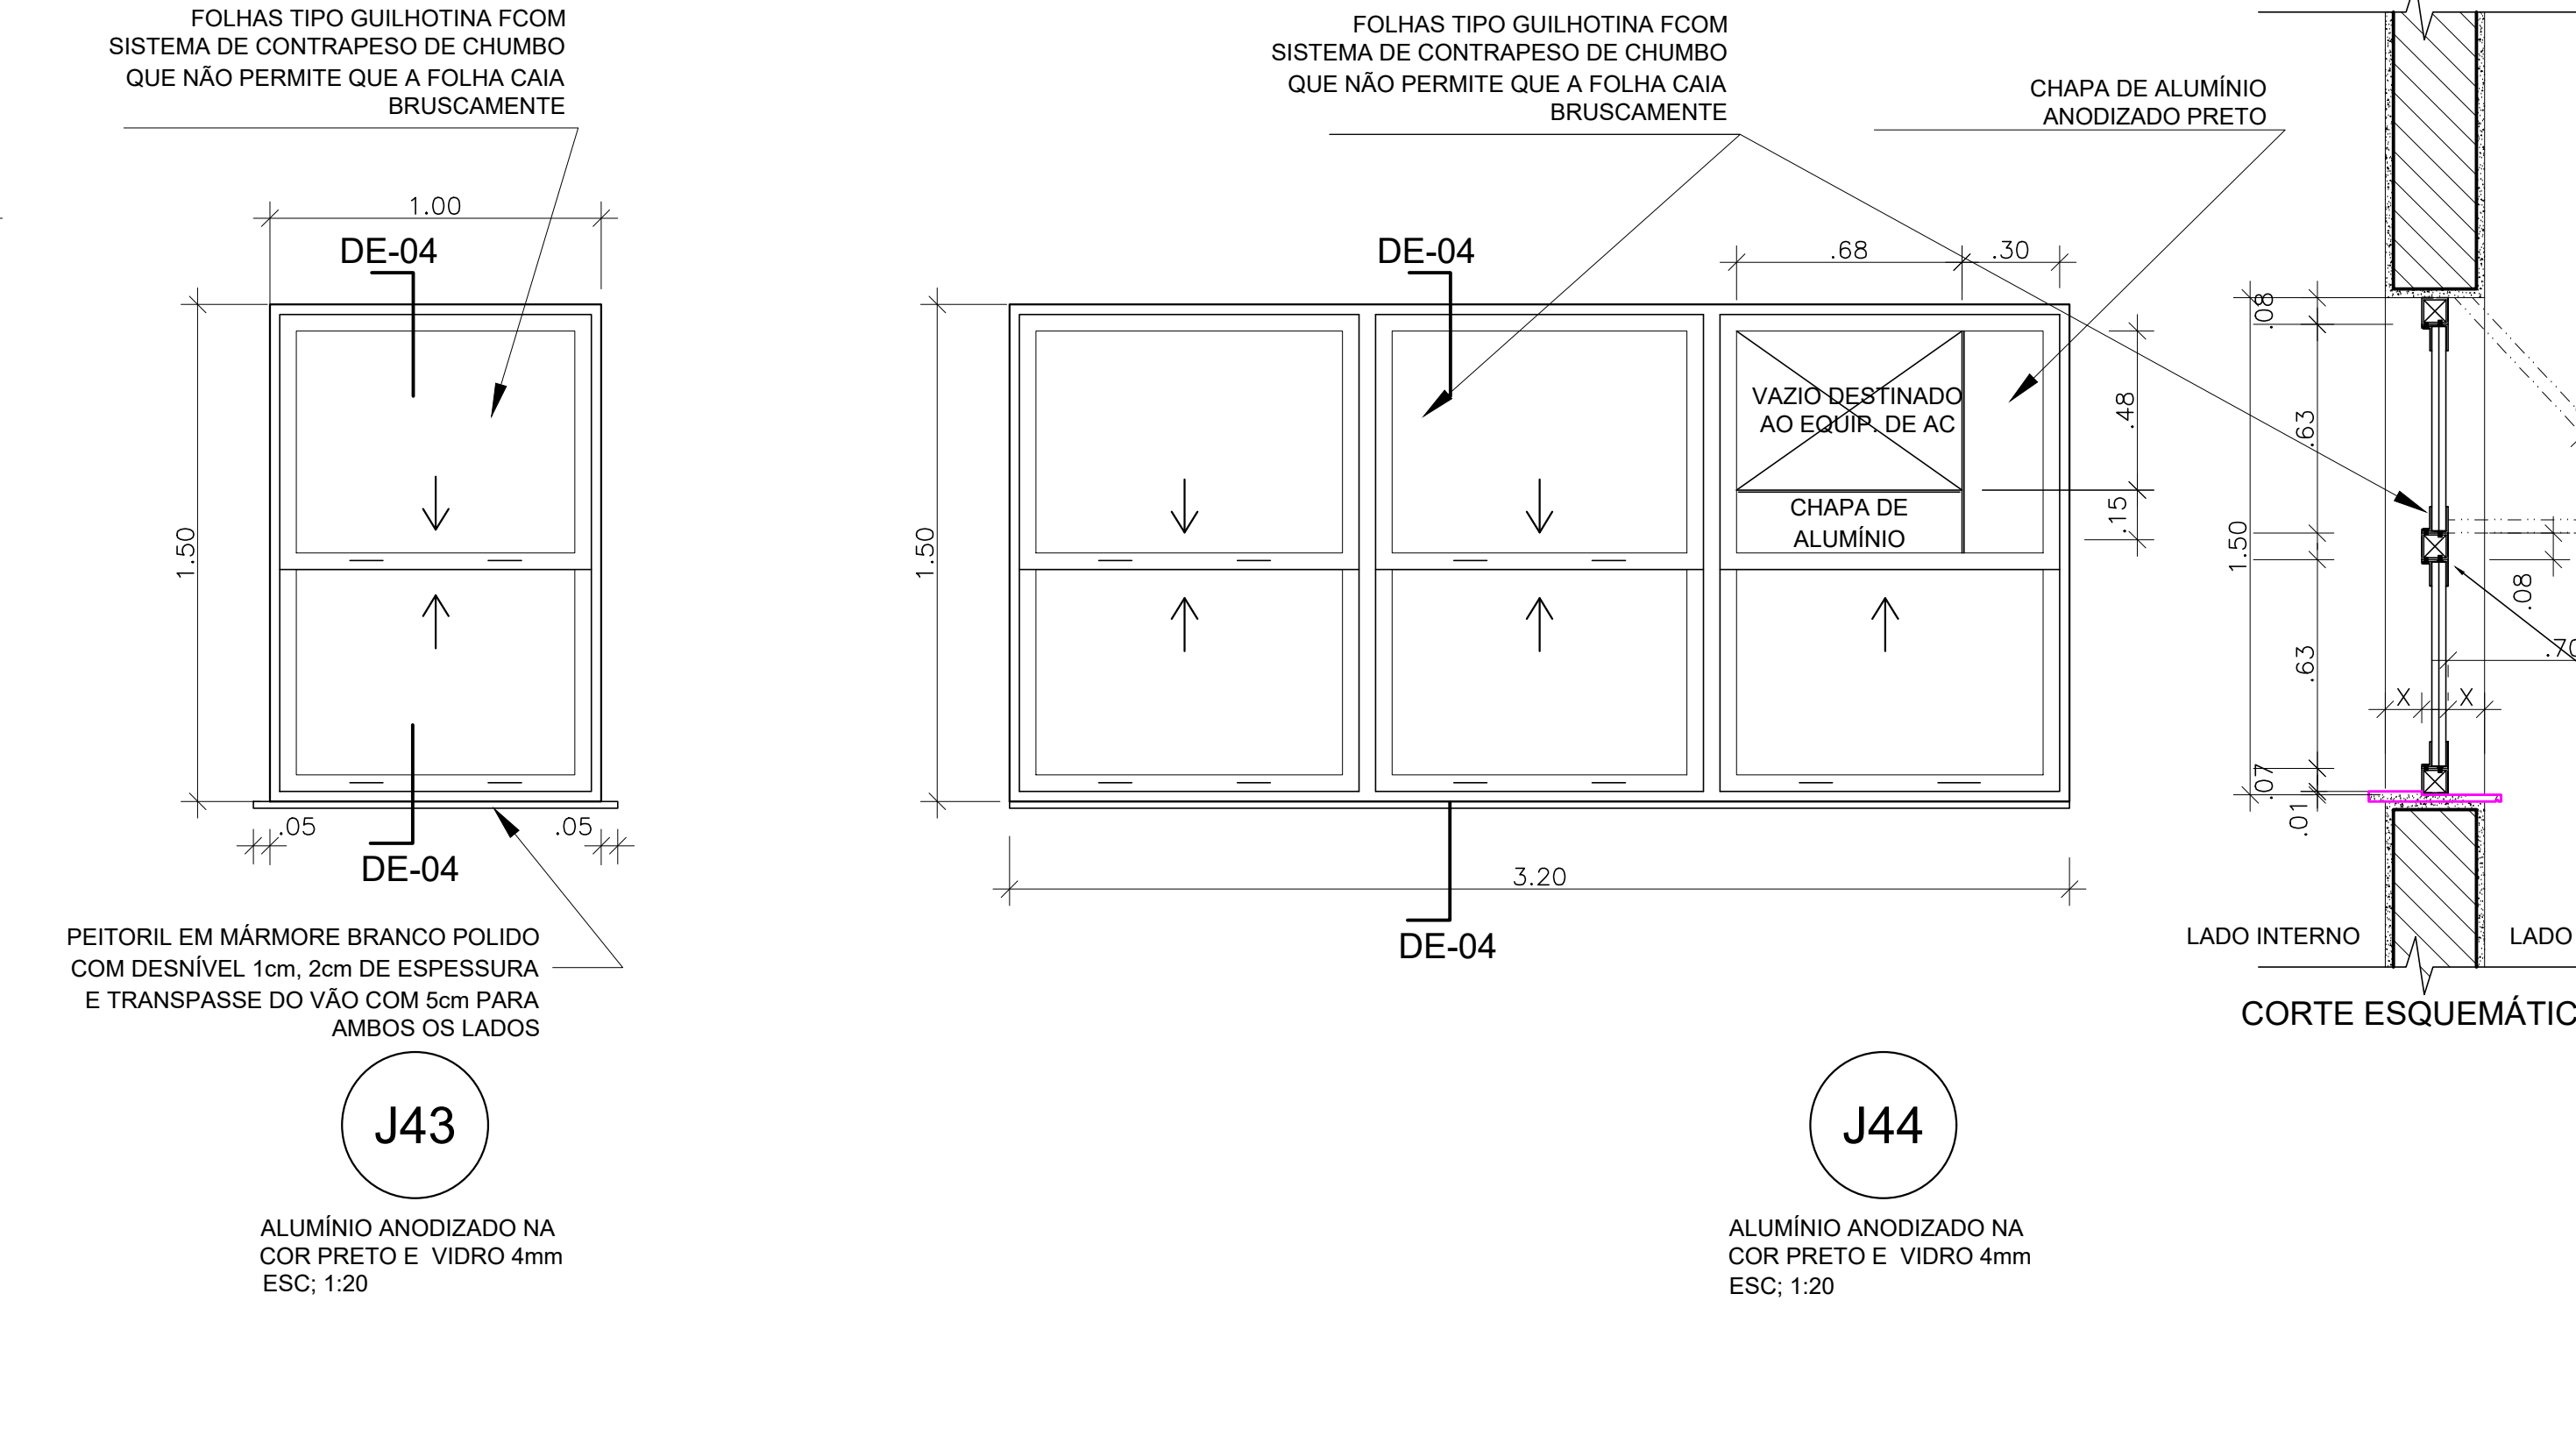




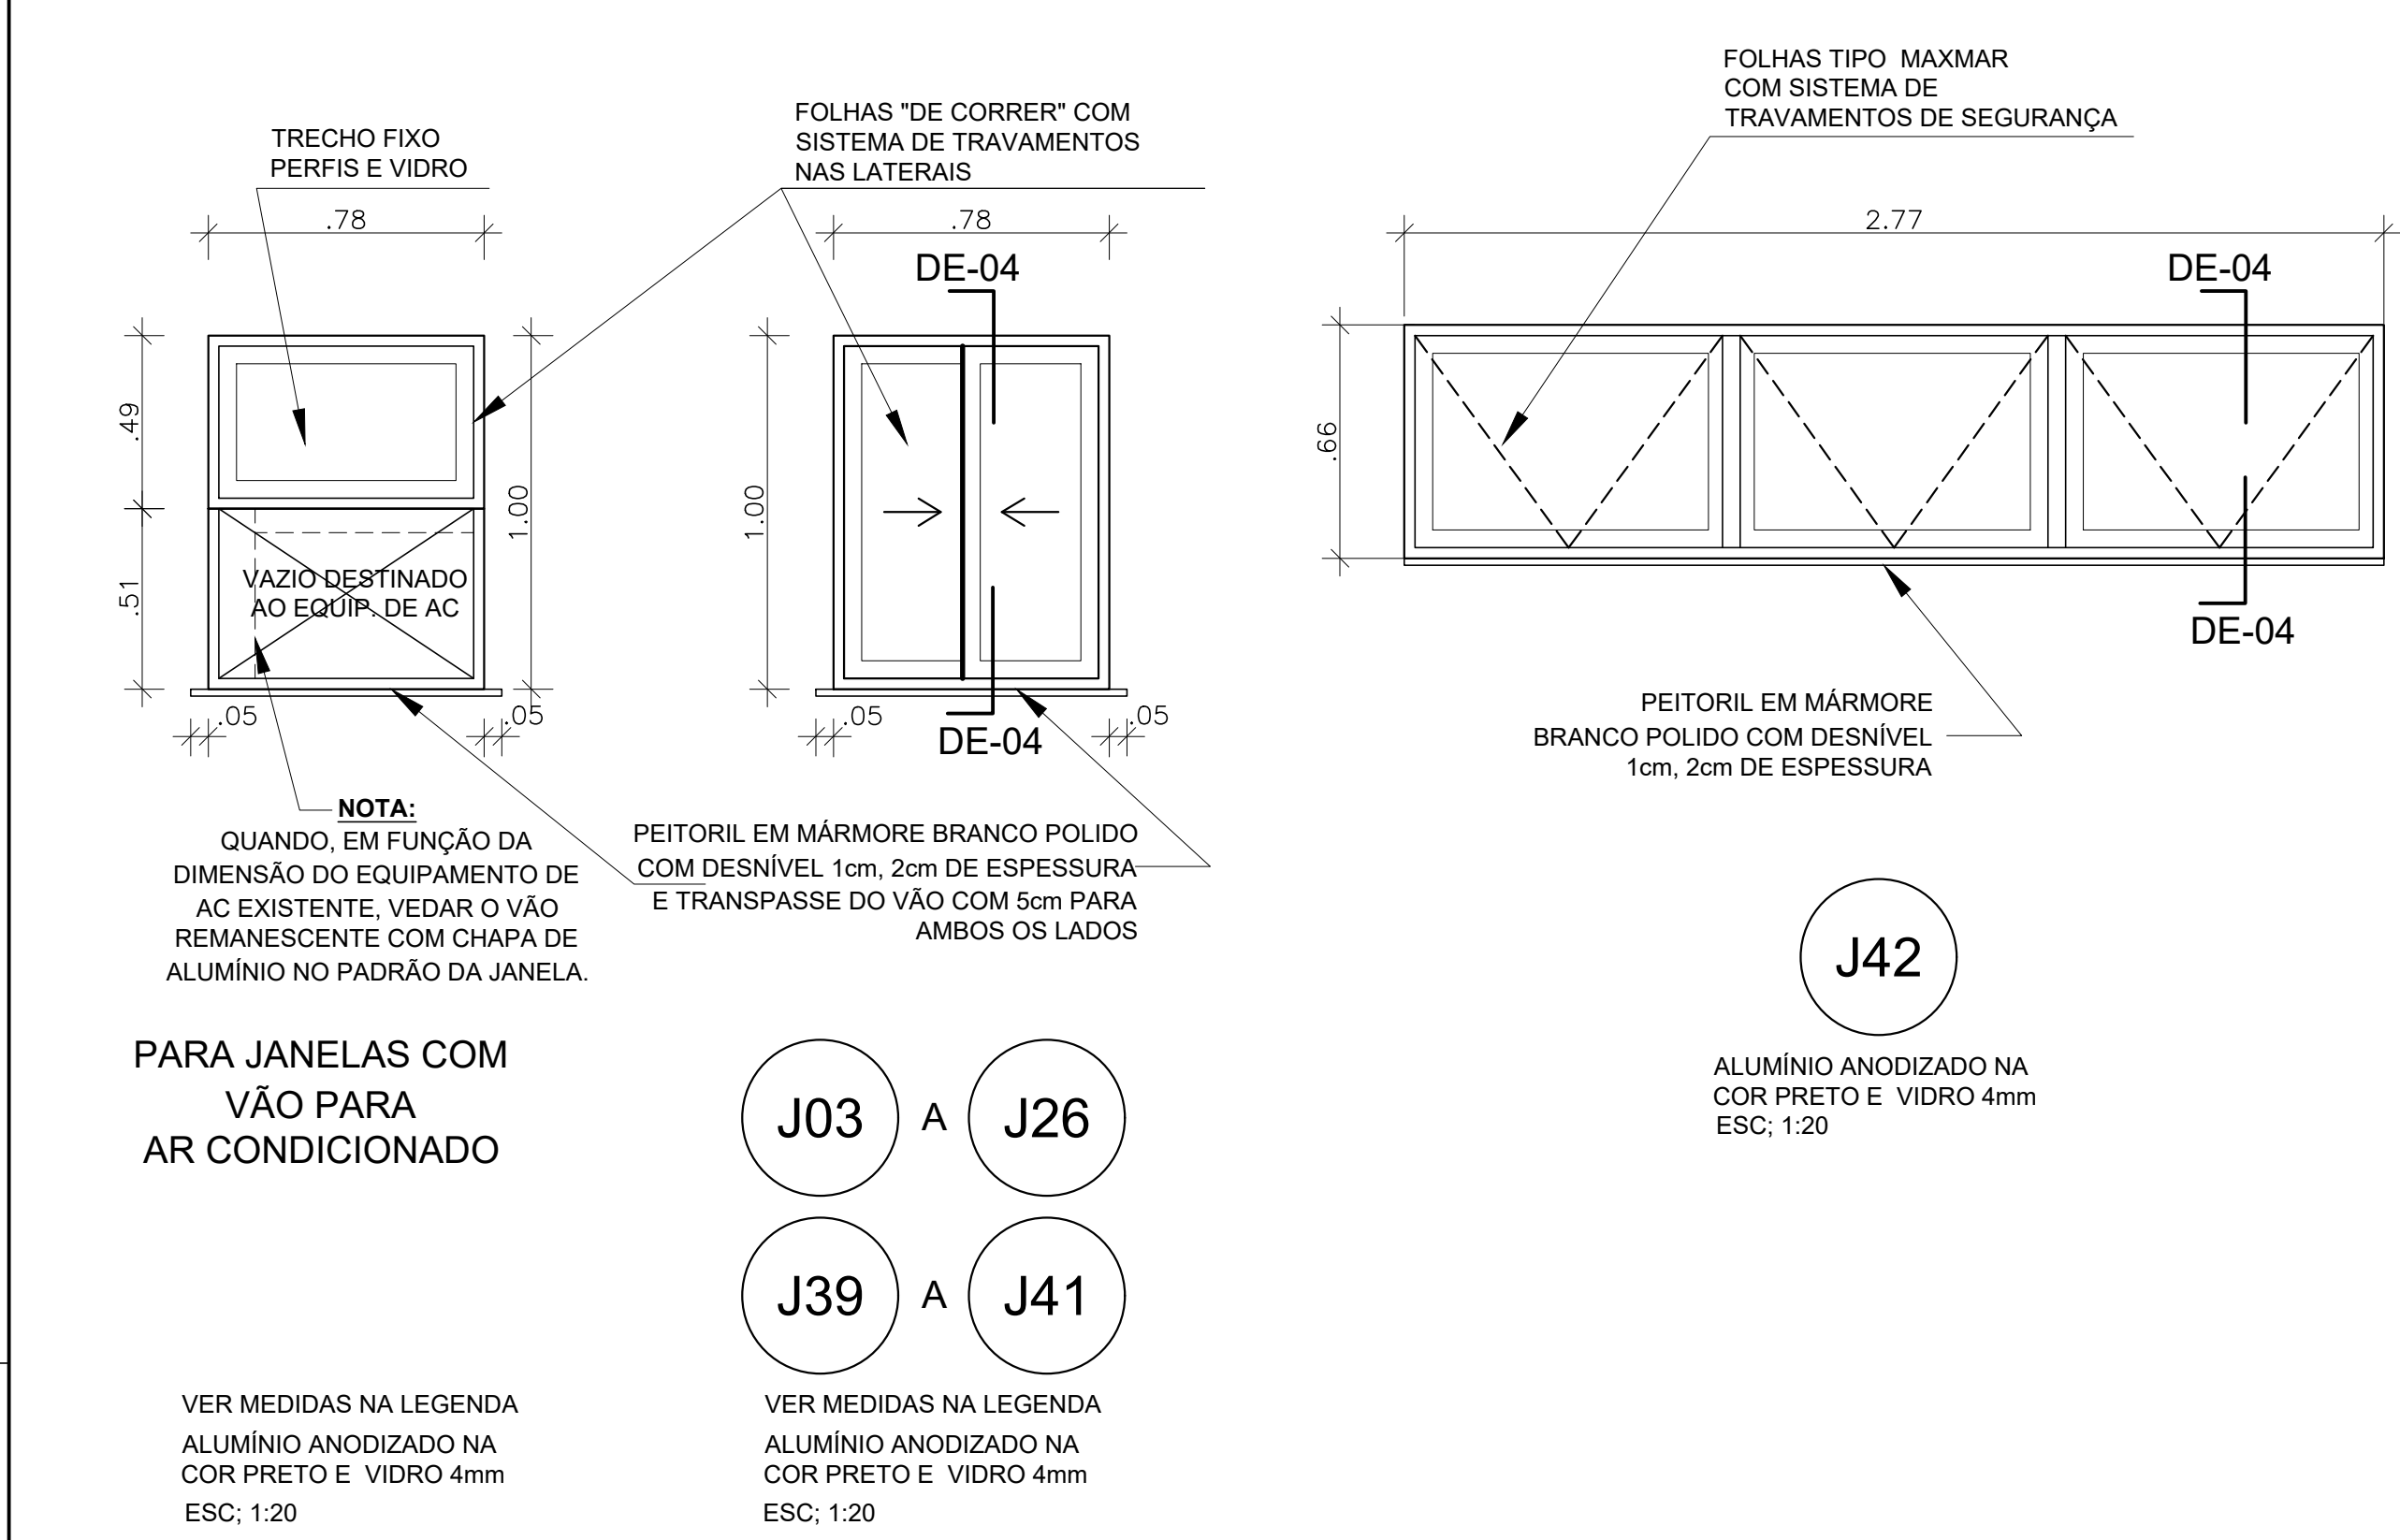


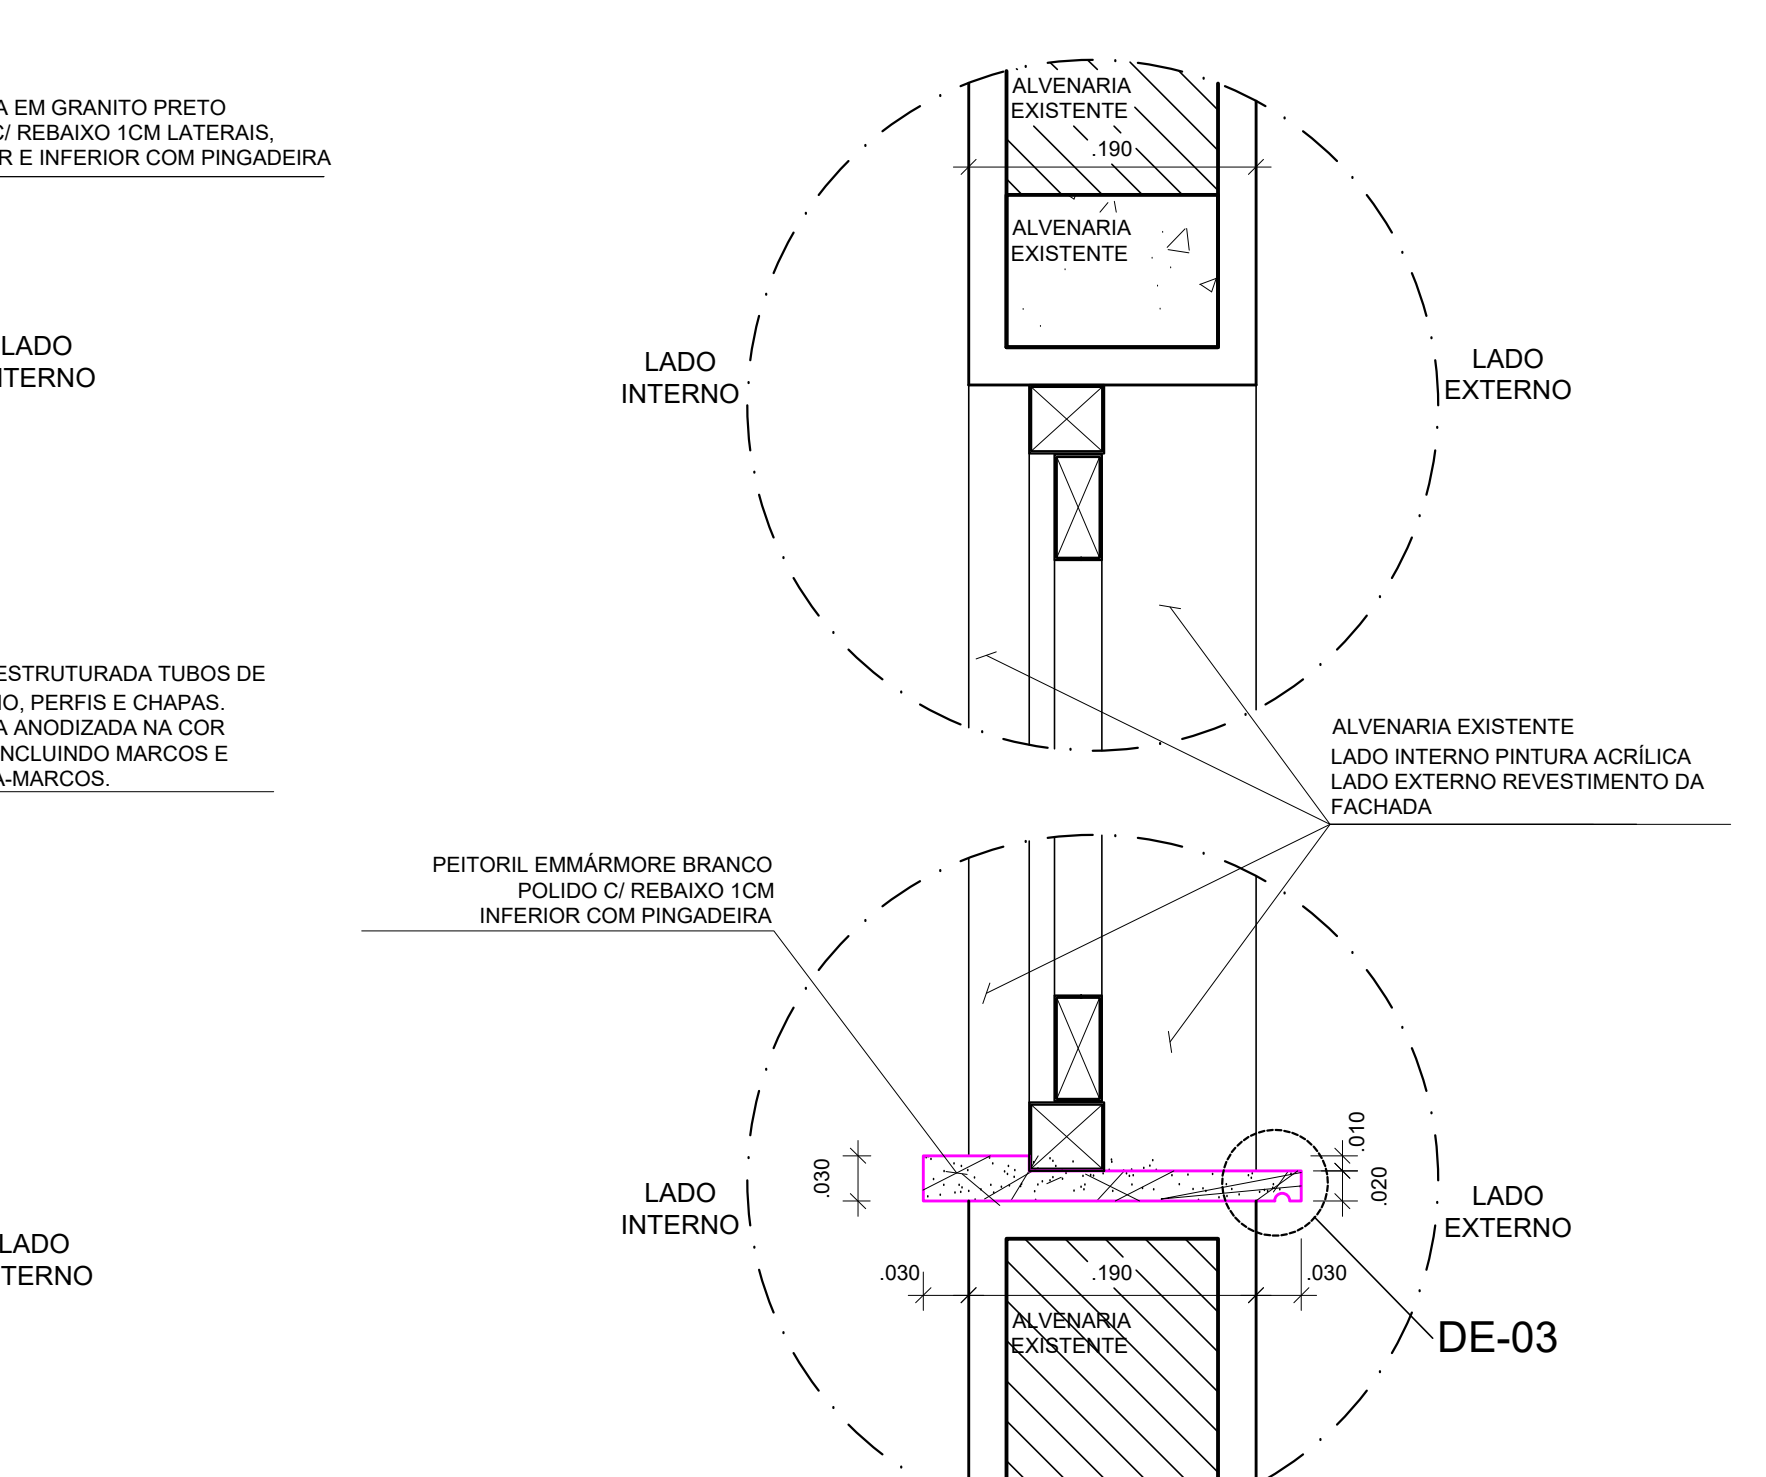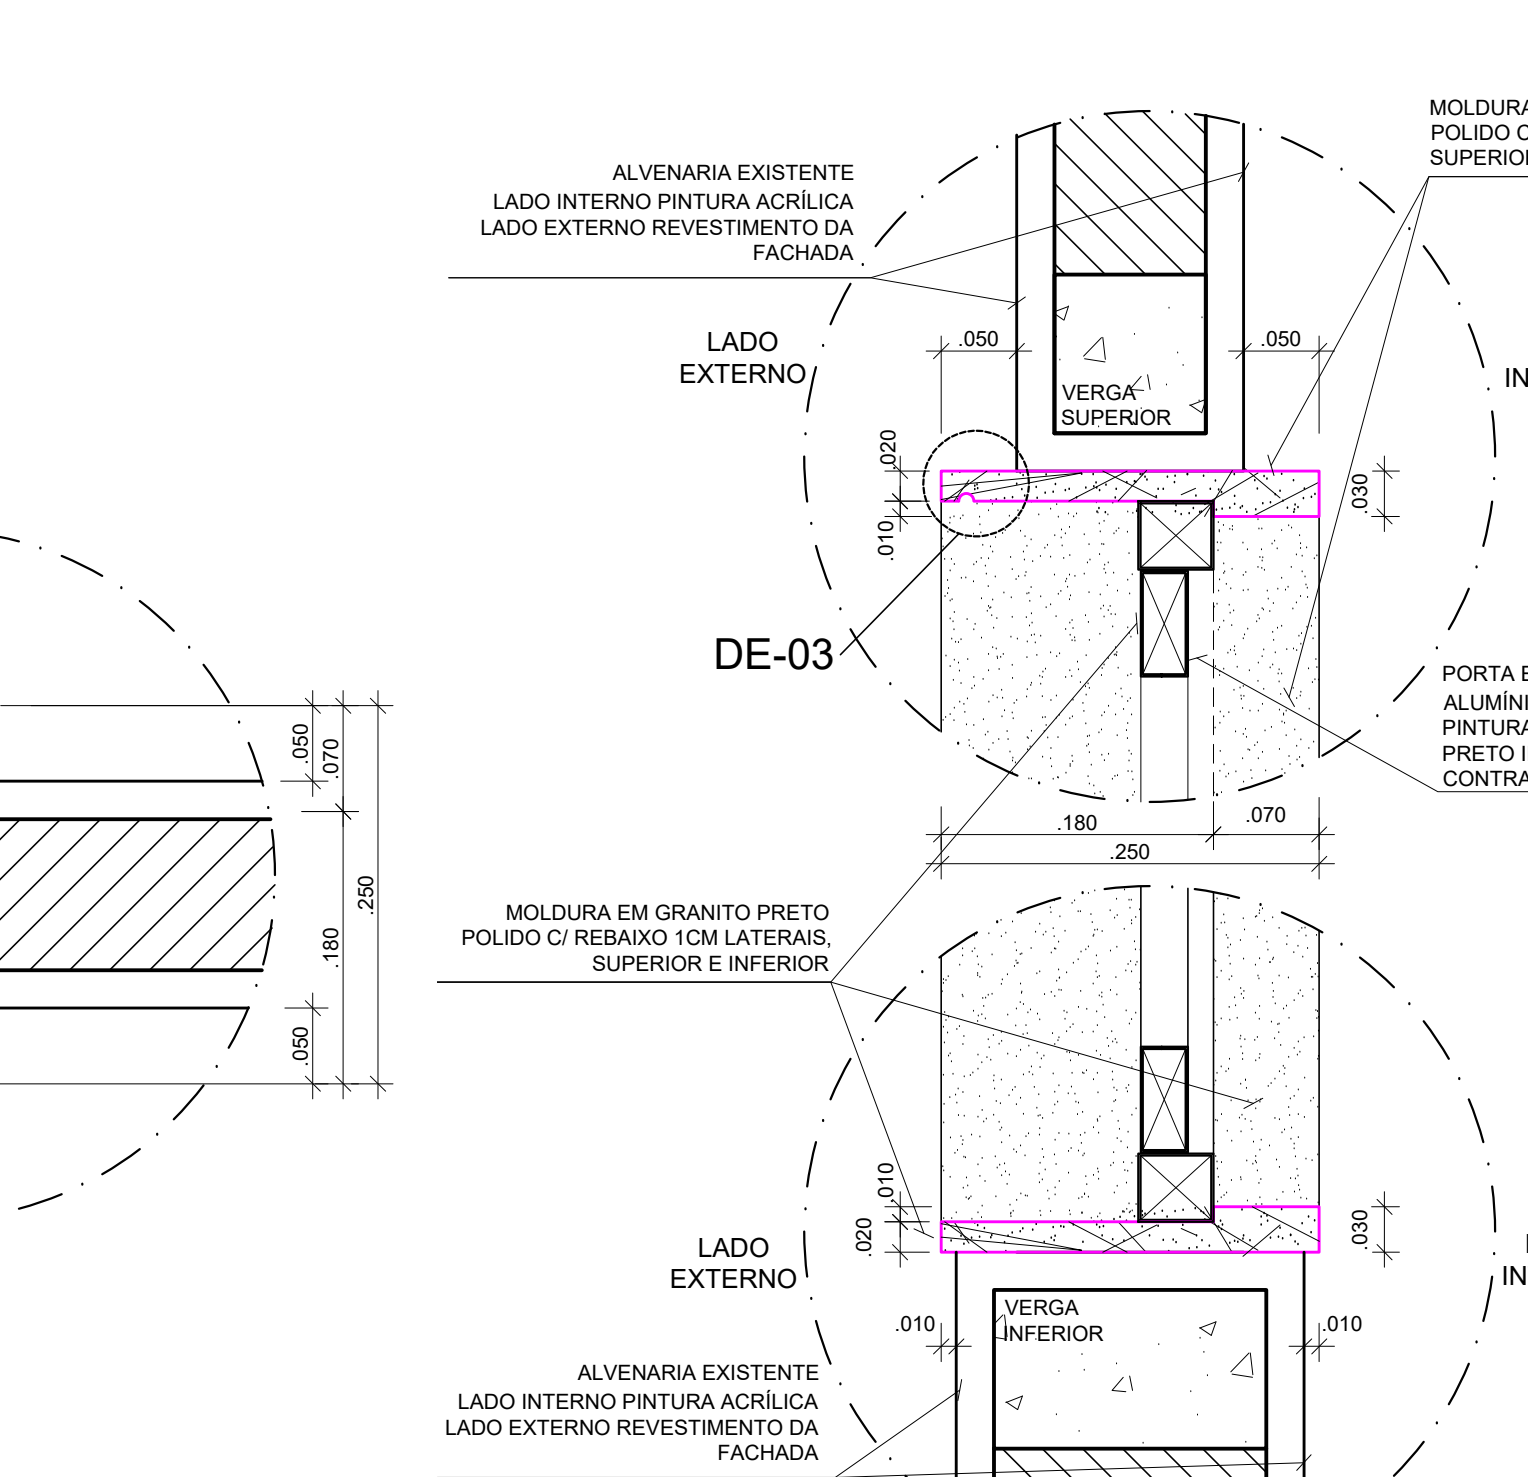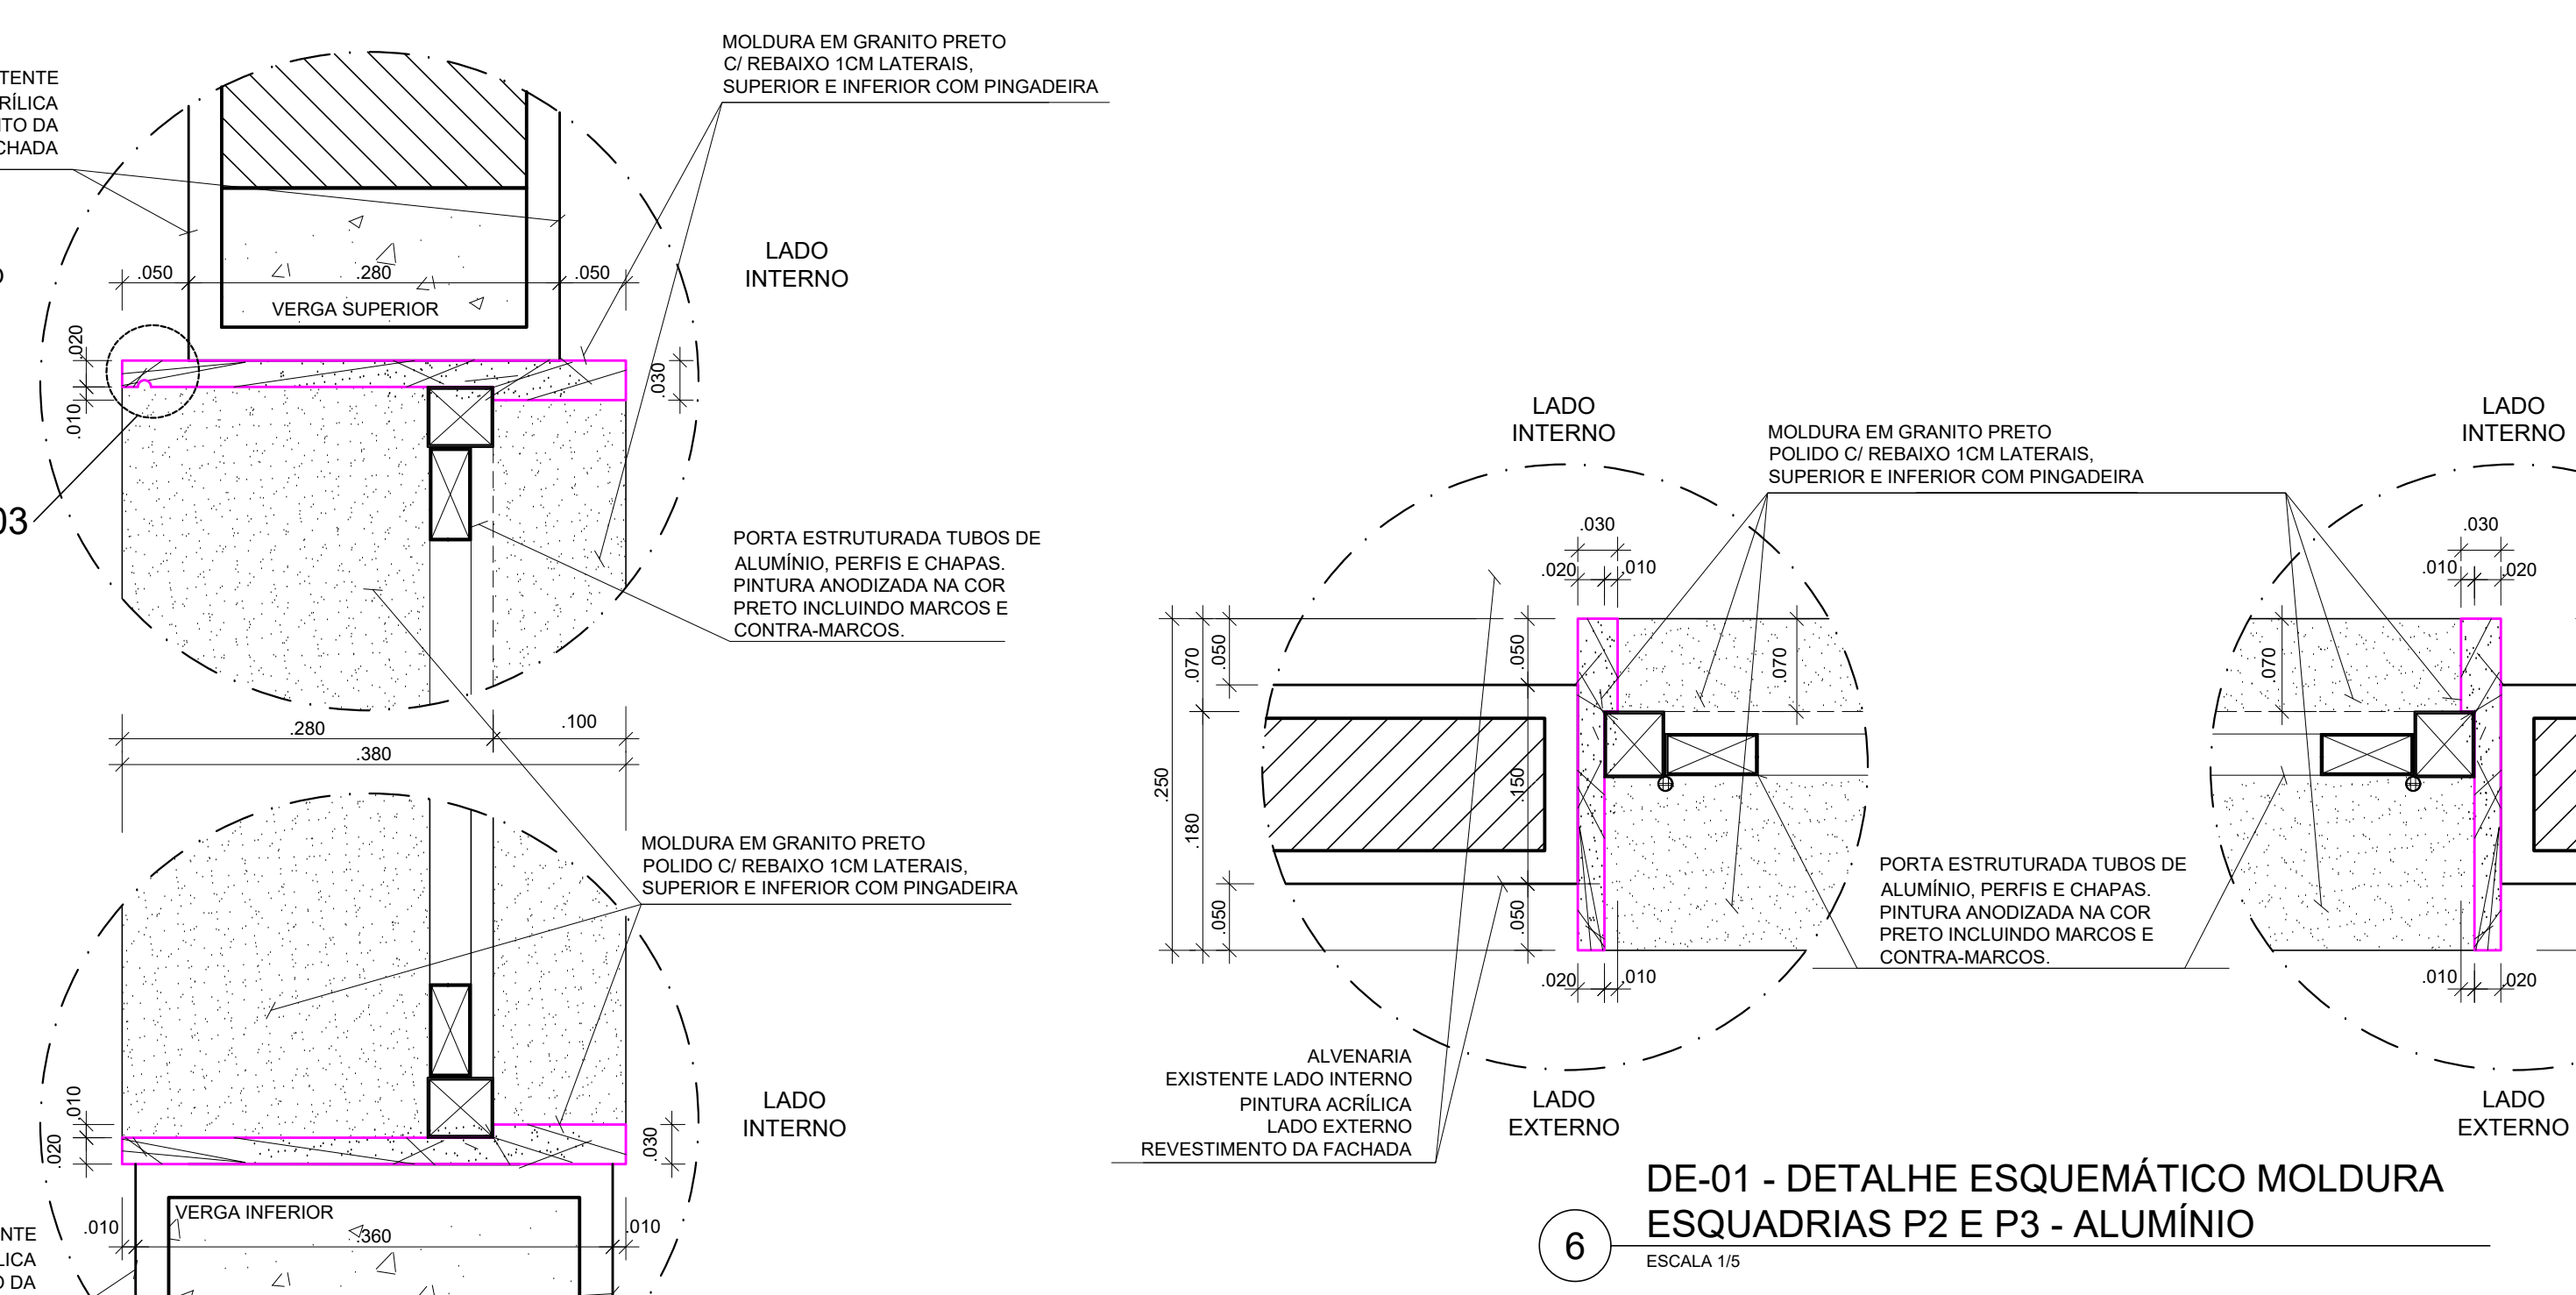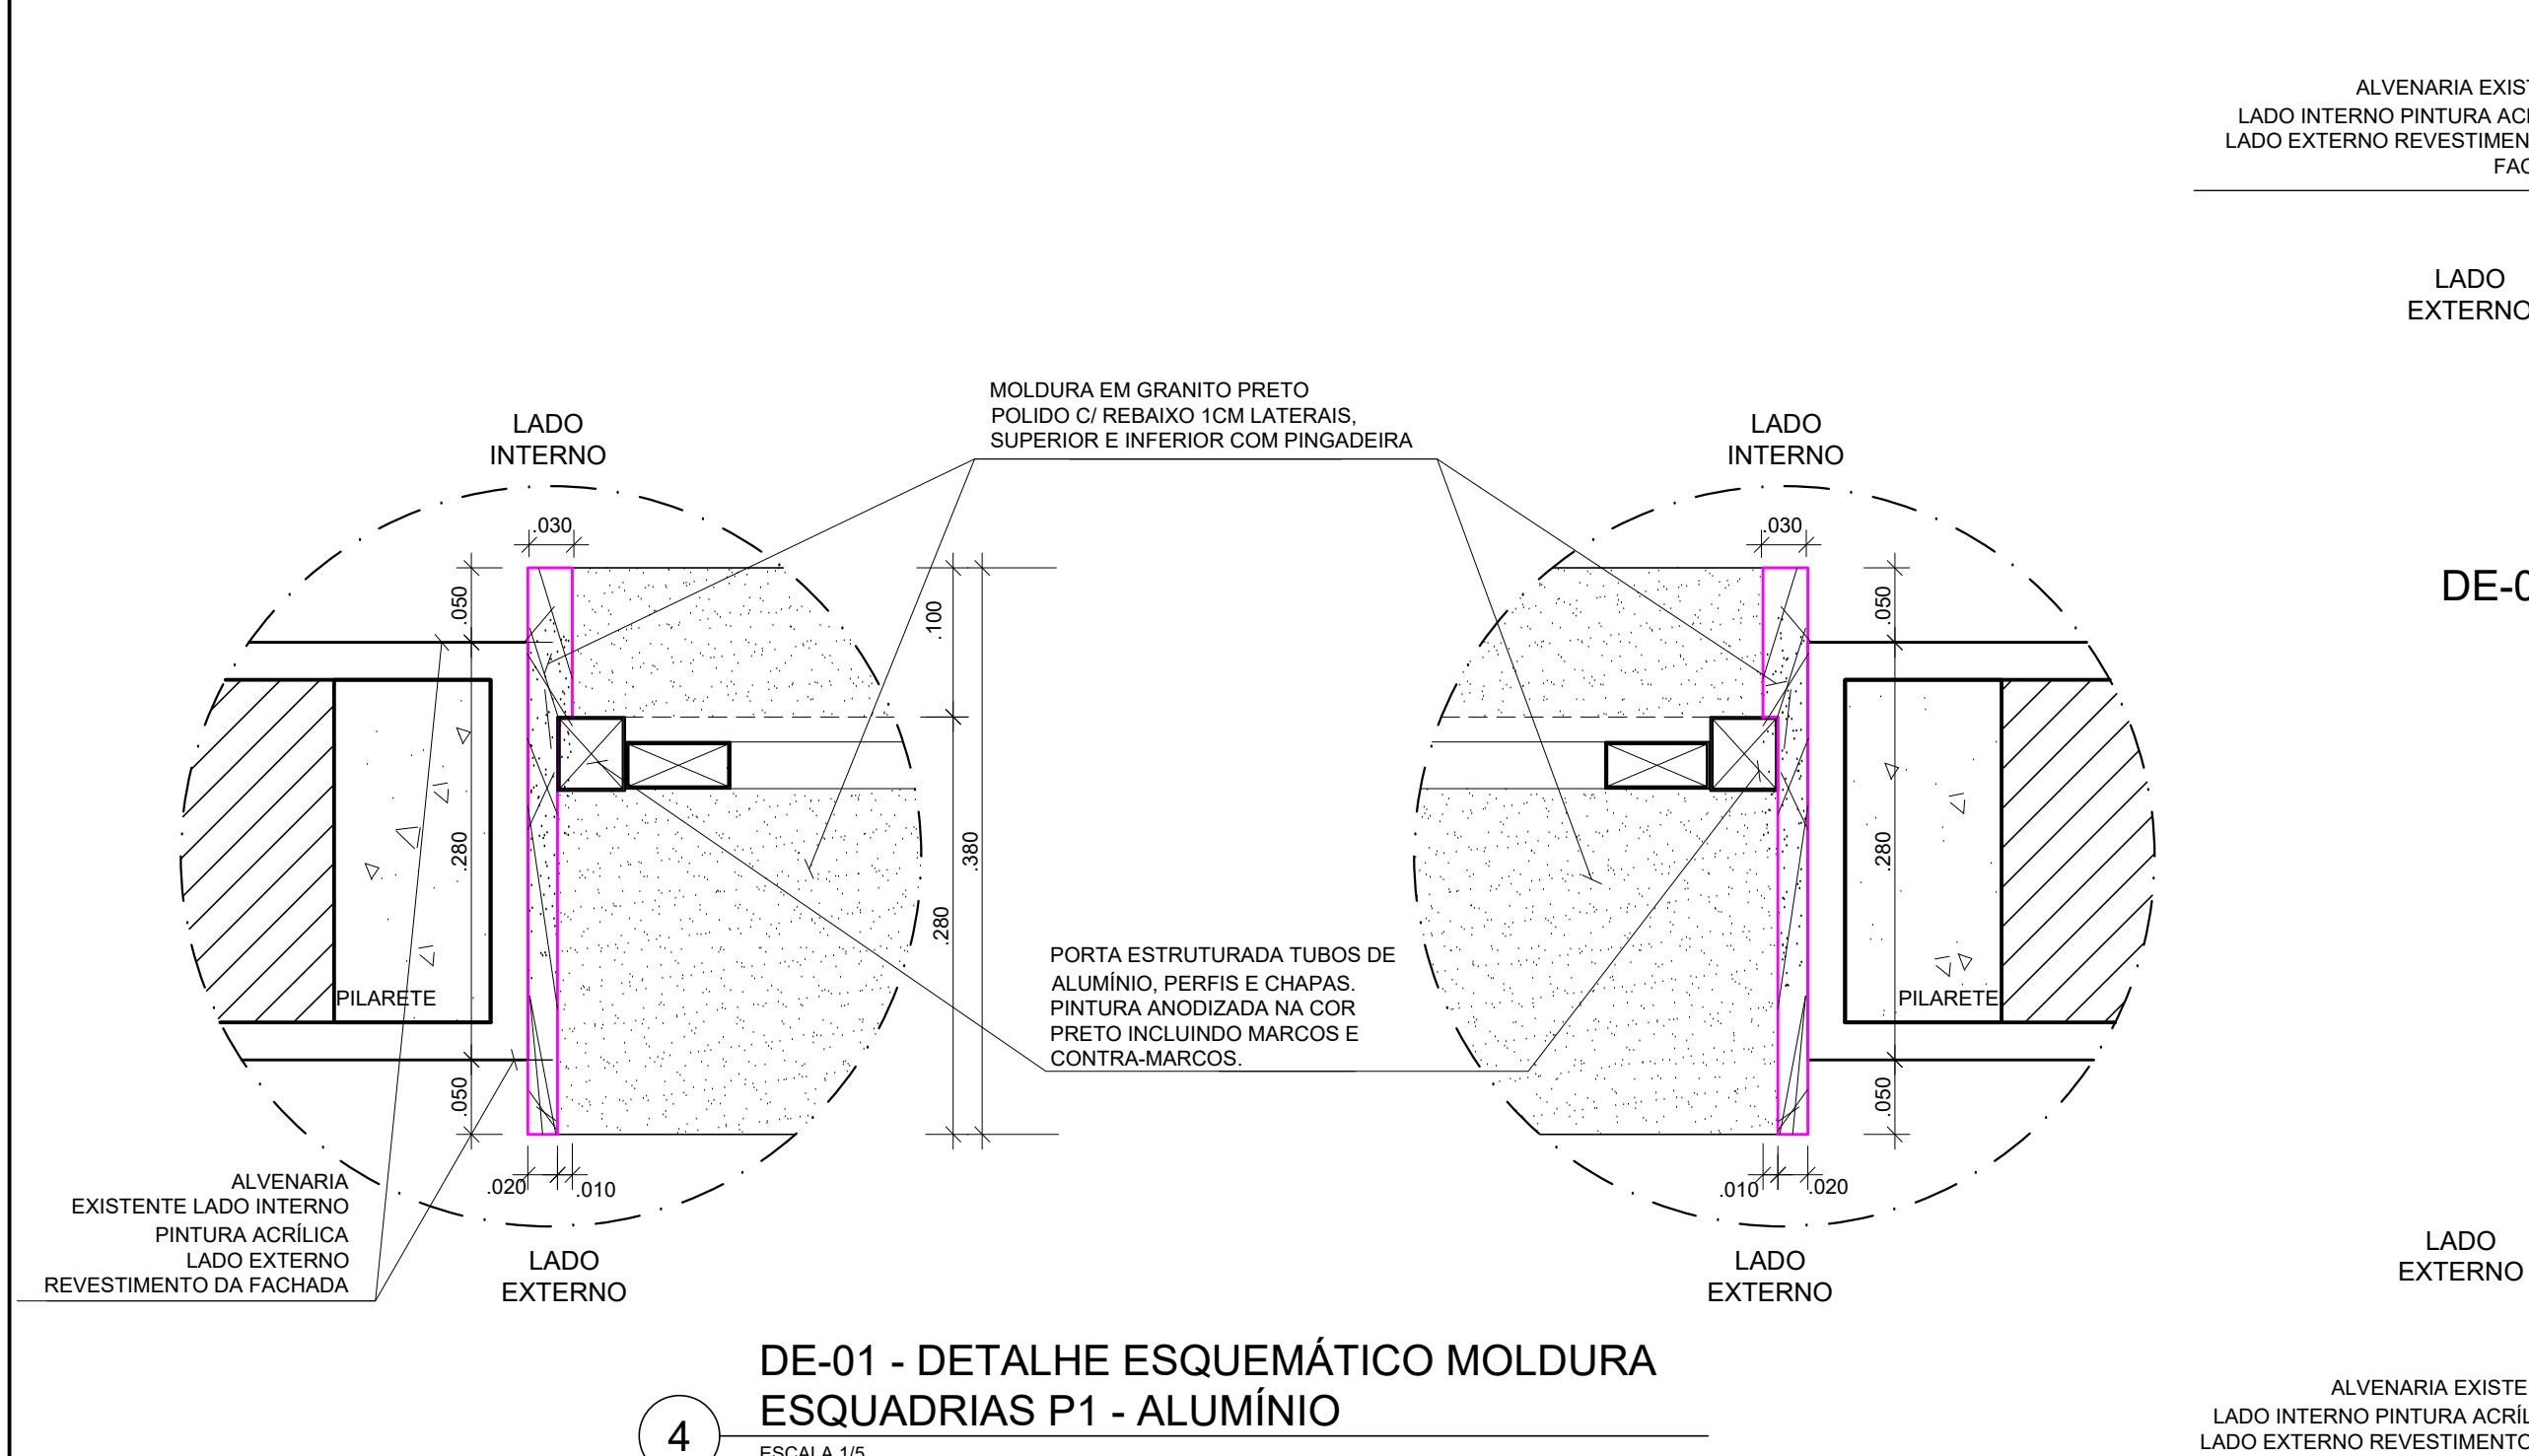

QUADRO DE FERRAGENS			
FECHADURAS, FECHOS E MACANETAS	DOBRADIÇAS	QTD	
J17 0,80 x 2,00m (1 FOLHA)	DOBRADIÇA EM ALUMÍNIO ANODIZADO NATURAL	3	
J18 0,80 x 1,50m (1 FOLHA)	DOBRADIÇA EM ALUMÍNIO ANODIZADO NATURAL	3	
J19 0,80 x 2,00m (2 FOLHAS)	DOBRADIÇA EM ALUMÍNIO ANODIZADO NATURAL	3	
J20 0,80 x 1,50m (2 FOLHAS)	DOBRADIÇA EM ALUMÍNIO ANODIZADO NATURAL	3	

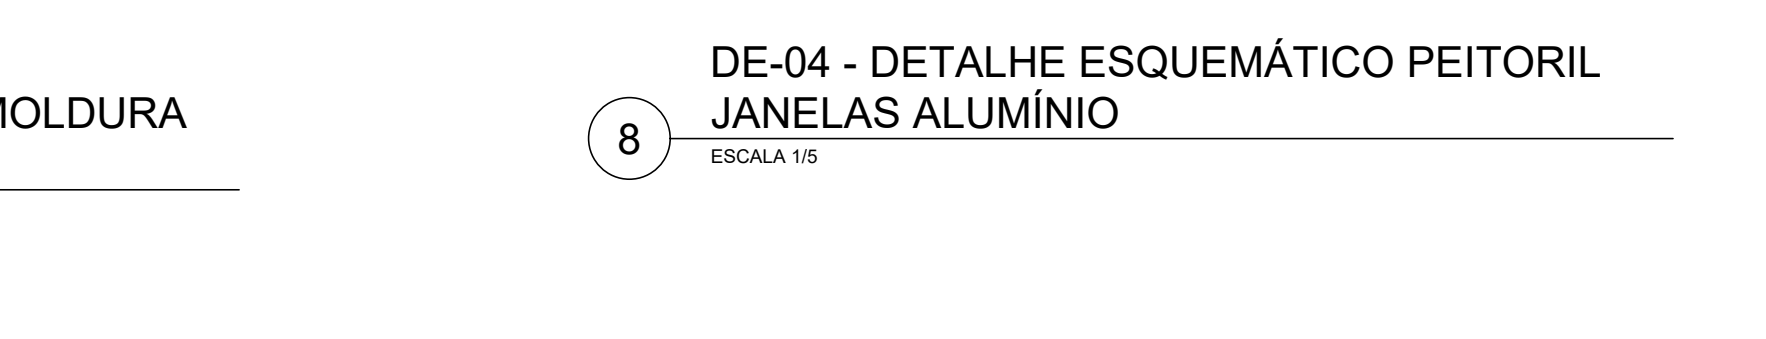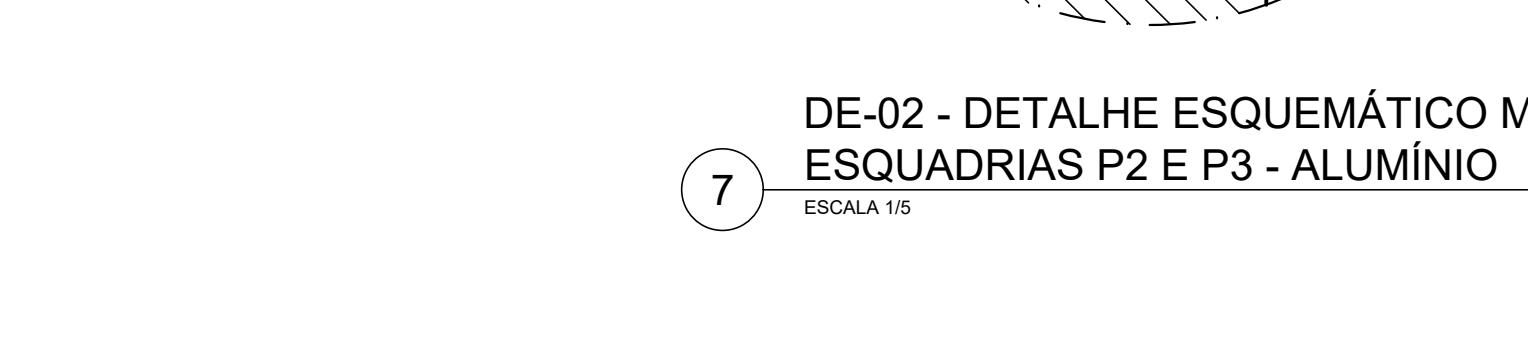







