


1 PLANTA DE ESTRUTURA

ESCALA 1/50

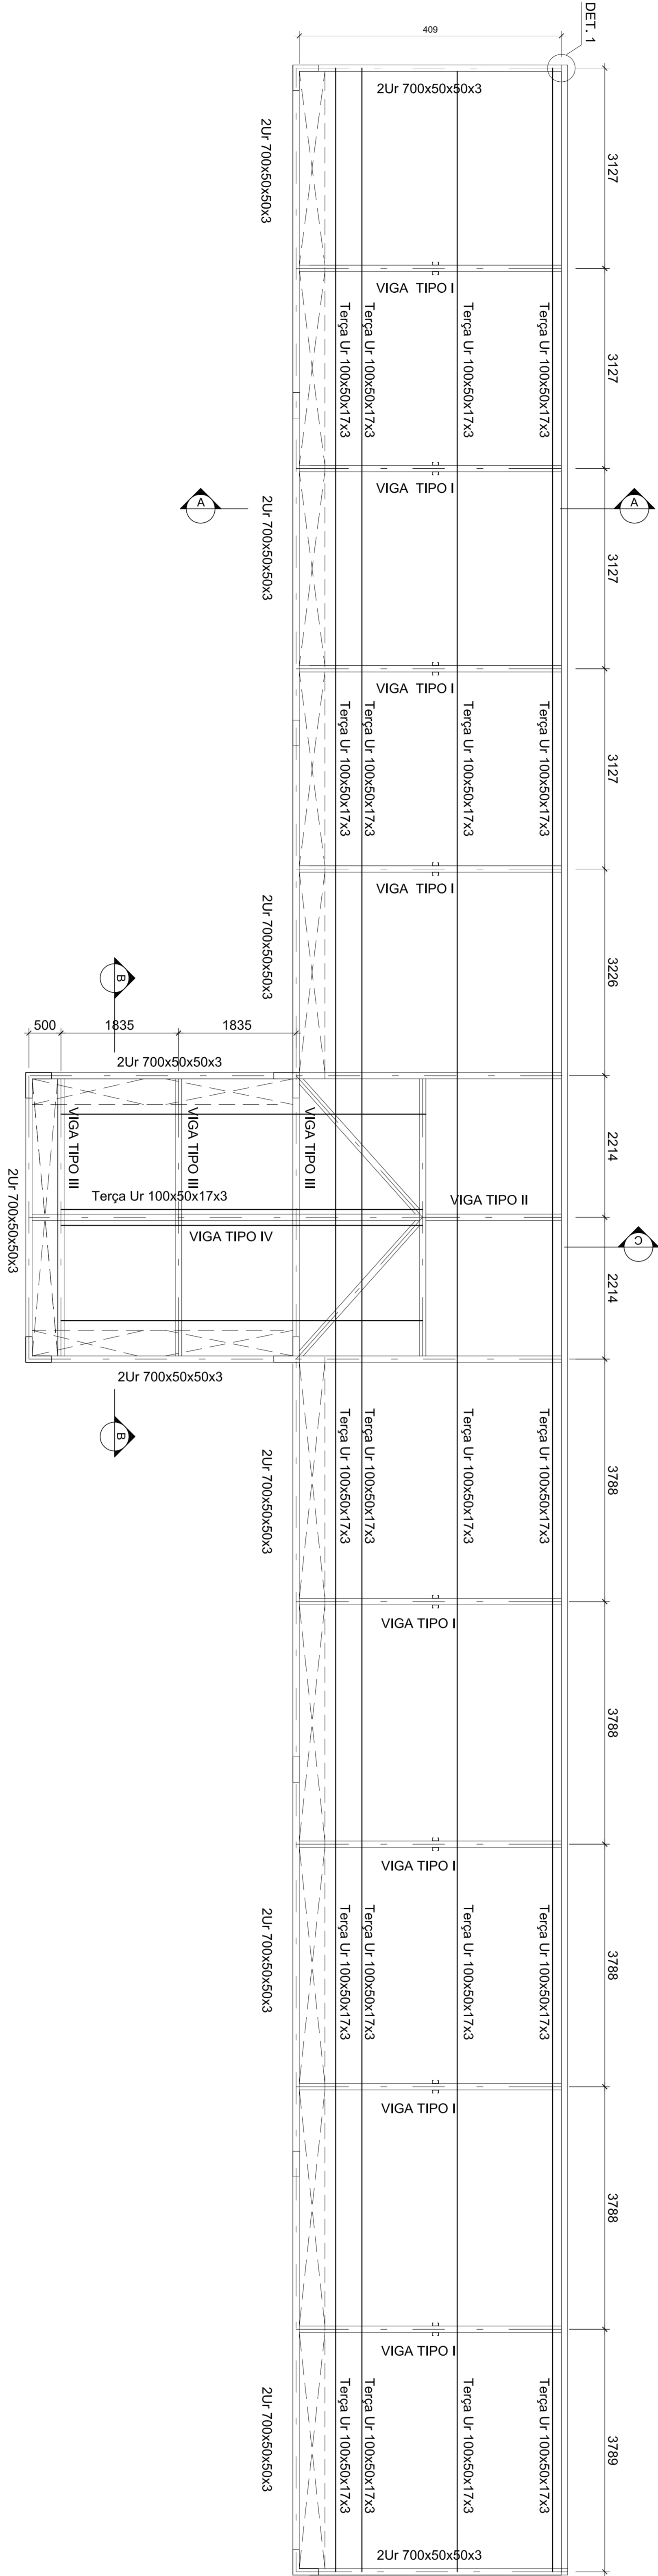

1 PLANTA DAS TERÇAS

ESCALA 1/50

NOTAS:

- 1 - COBERTURA EM LATA.
- 2 - COBERTURA EM LATA.
