



## LOCALIZAÇÃO NO CAMPUS

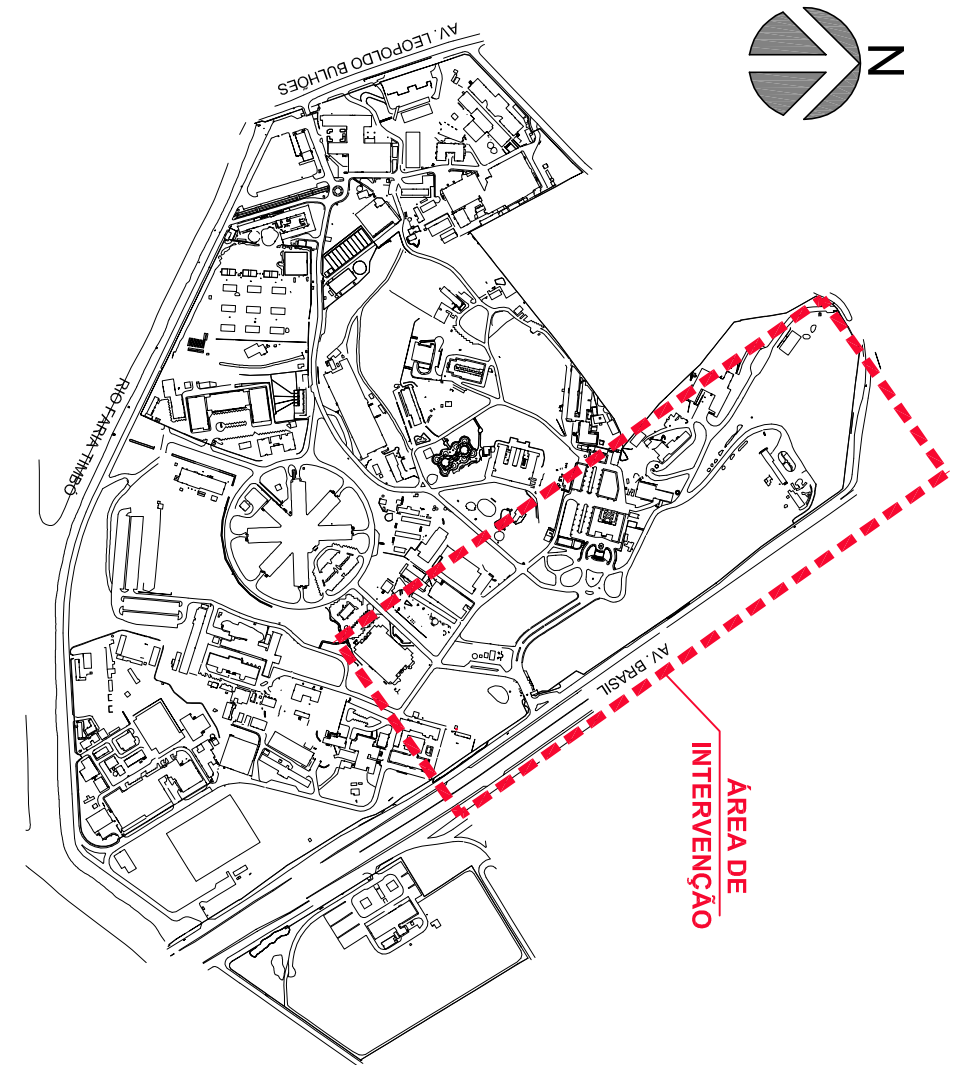

## NOTAS


- 1 - TODAS AS MEDIDAS DEVERÃO SER CONFERIDAS NO LOCAL;
- 2 - O MATERIAL, A SER MOVIMENTADO DEVERÁ SER LIMPO, SENDO RETIRADO TODO O ENTULHO NÃO ORGÂNICO, E DISTRIBUÍDO OU GUARDADO DE ACORDO COM A ORIENTAÇÃO DA FISCALIZAÇÃO;
- 3 - OS TRECHOS QUE SOFRIERAM INTERVENÇÕES PARA A PASSAGEM DAS TUBULAÇÕES, DEVERÃO SER RECONSTITUÍDOS RESPEITANDO O CALÇAMENTO EXISTENTE ORIGINALMENTE, PRESERVANDO A CONTINUIDADE, NÍVEL, MATERIAL, ORIGINAL, ETC. DEVENDO A EXECUTANTE RESPONSABILIZAR-SE POR RETIRAR E RECOLOCAR ESSE MATERIAL, E, TAMBÉM, POR SUBSTITUIR QUALQUER QUANTIDADE DESTES QUE NÃO DECORRER DO PROCESSO SOFRA ALGUM DANO QUE IMPOSSIBILITE SUA RECOLOCAÇÃO EM SEU LOCAL ORIGINAL;
- 4 - A ESCAVAÇÃO DEVERÁ SER FEITA COM CAUTELA, DEVIDO À QUANTIDADE DE TUBULAÇÕES EXISTENTES NA ÁREA DO PROJETO, INCLUSIVE TUBULAÇÕES DE FIBRA ÓPTICA E DE ALTA TENSÃO;
- 5 - A EXECUTANTE SERÁ RESPONSÁVEL PELA RETIRADA E RECOLOCAÇÃO DO MEIO FIO NECESSÁRIO À EXECUÇÃO DO PROJETO;
- 6 - FAZEM PARTE DESTES PROJETOS TODOS OS MEMORIAIS DESCRITIVOS, TERMOS DE REFERÊNCIAS, CONTRATOS E ANEXOS RELACIONADOS A ESTA META;
- 7 - OS NÍVEIS DEVERÃO SER VERIFICADOS E REVISADOS NO LOCAL;
- 8 - TUBULAÇÃO DE LIGAÇÃO DE CAIXA DE RALO AO POÇO DE VISITA TEM DIÂMETRO DE 300mm OU 400mm;

A	EMISSION INICIAL									30/08/2018
EMIS.	DESCRIÇÃO					REVISADO POR		RESP. TÉCNICO		DATA
FIOCRUZ Fundação Osvaldo Cruz		NOME DO PRÉDIO / ÁREA <b>CAMPUS MANGUINHOS</b>								
OBJETIVO	CAMPUS								SETOR	
CONSTRUÇÃO	MANGUINHOS								ALAMEDA-ARTHUR NEIVA	
Nº PROJETO	Nº DA META	Q.E./O.R		Nº BRANCA						
000	2018.021	2018-08-30-01		D000A80A						
TIPO DE PROJETO / SUBTIPO DE PROJETO	FASE									
DRENAGEM	EXECUTIVO									
TÍTULO DA FRANCHIA			DATA							
PLANTA DE DRENAGEM			30/08/2018							
DETALHES			ESCALA							
COORDENADOR DA META			INDICAÇÃO							
SORAYA RAJAS	RESPONSÁVEL TÉCNICO		CREA/CAU		ARTIFERT					
	RODRIGO TORRES		CAU A 124810-3		7587/656					
EQUIPE										
ISMAEL SANTIAGO										
DRE-004										

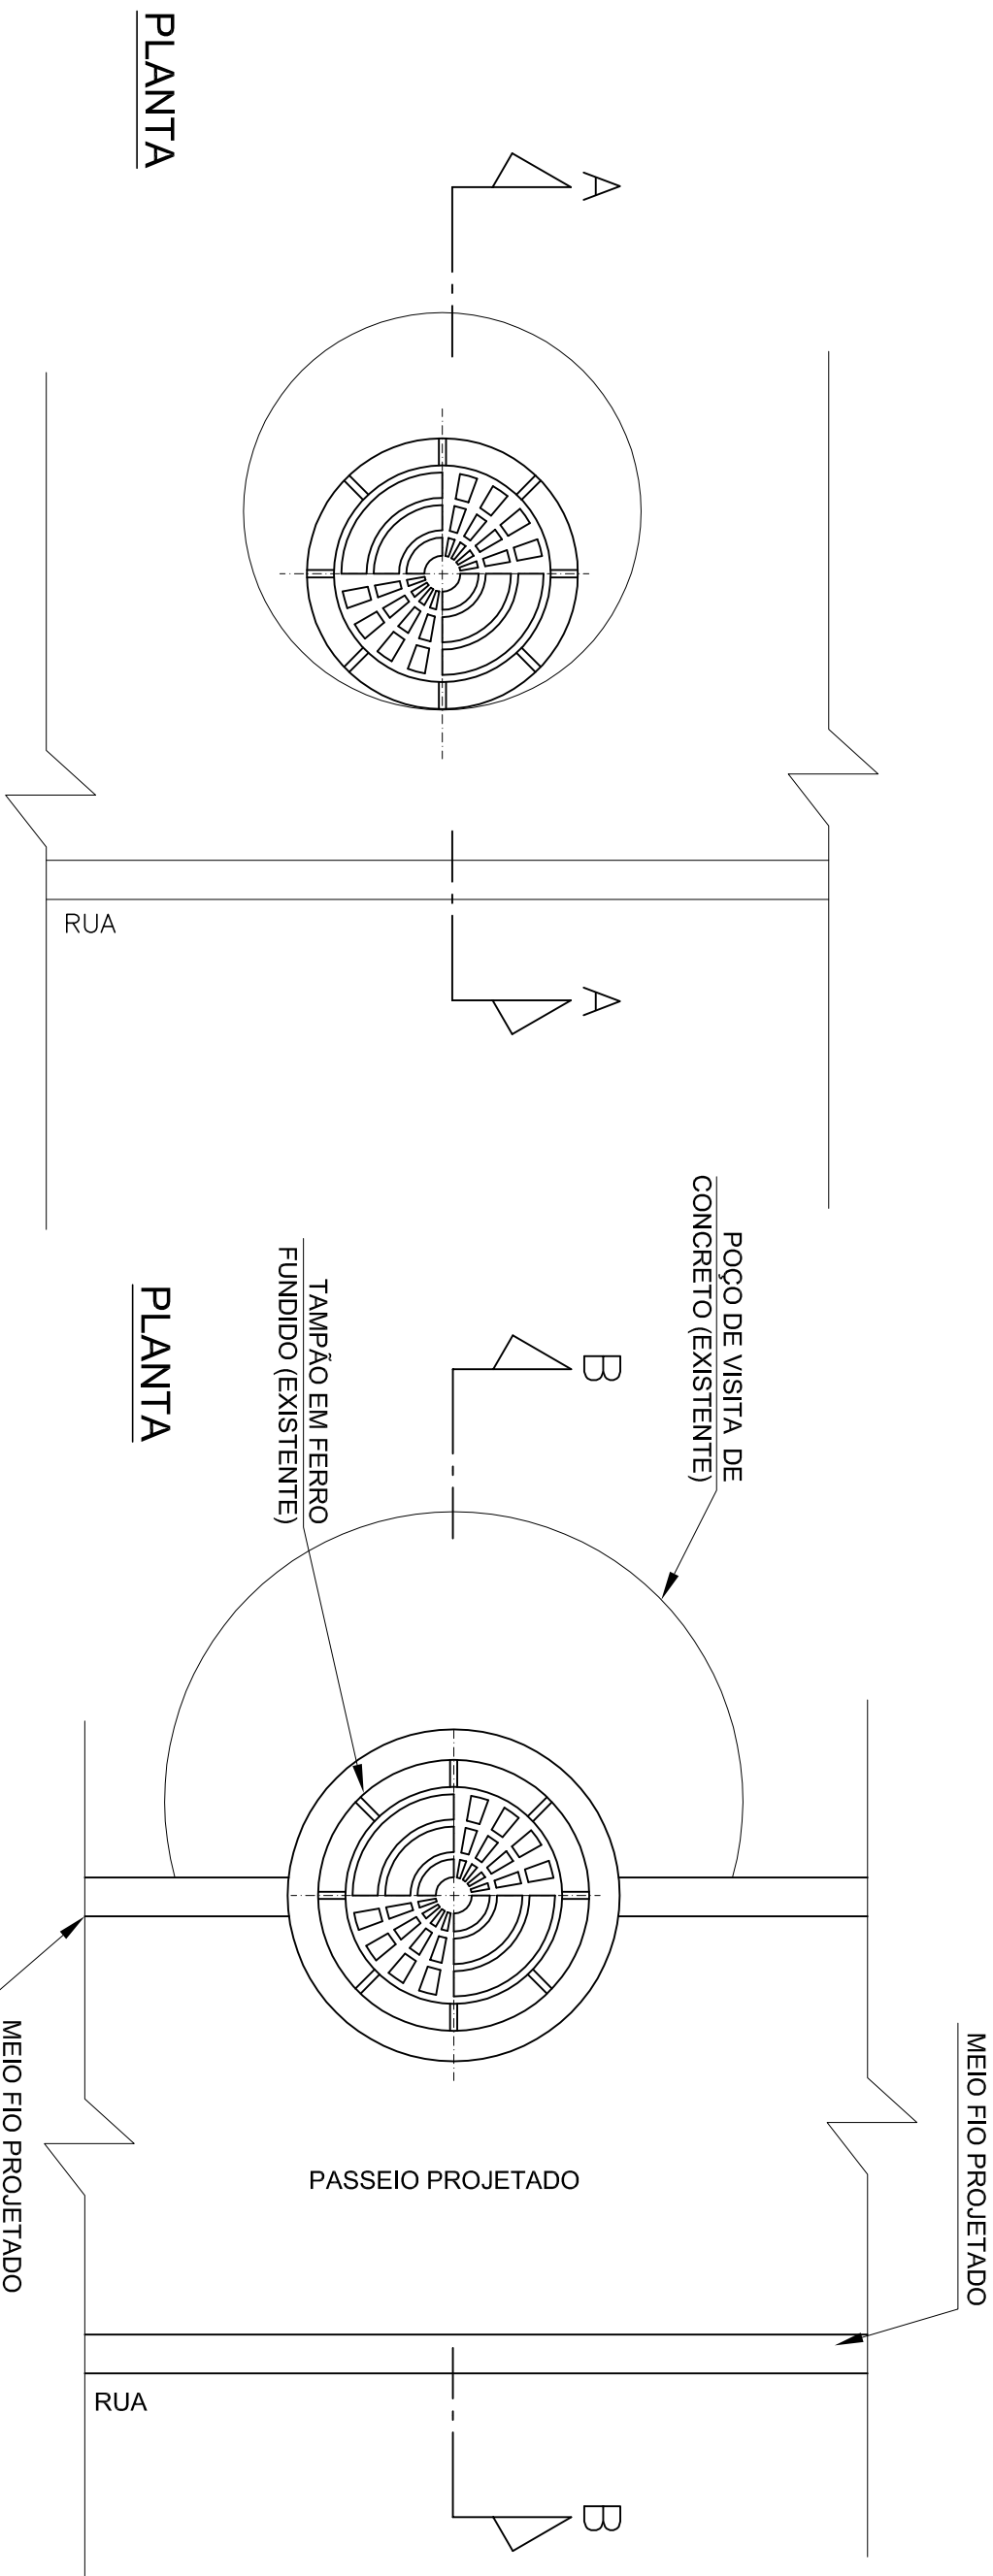


## PLANTA

# PLANTA

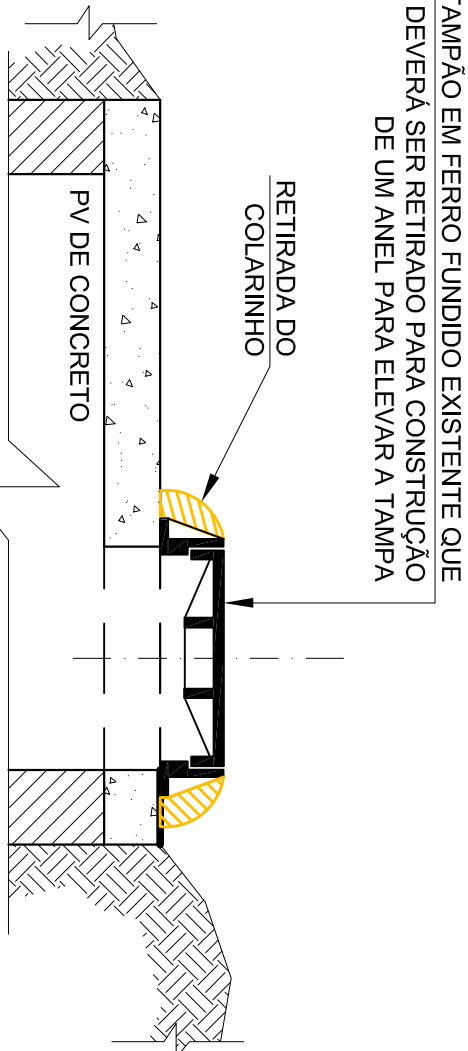


## CORTE A-A

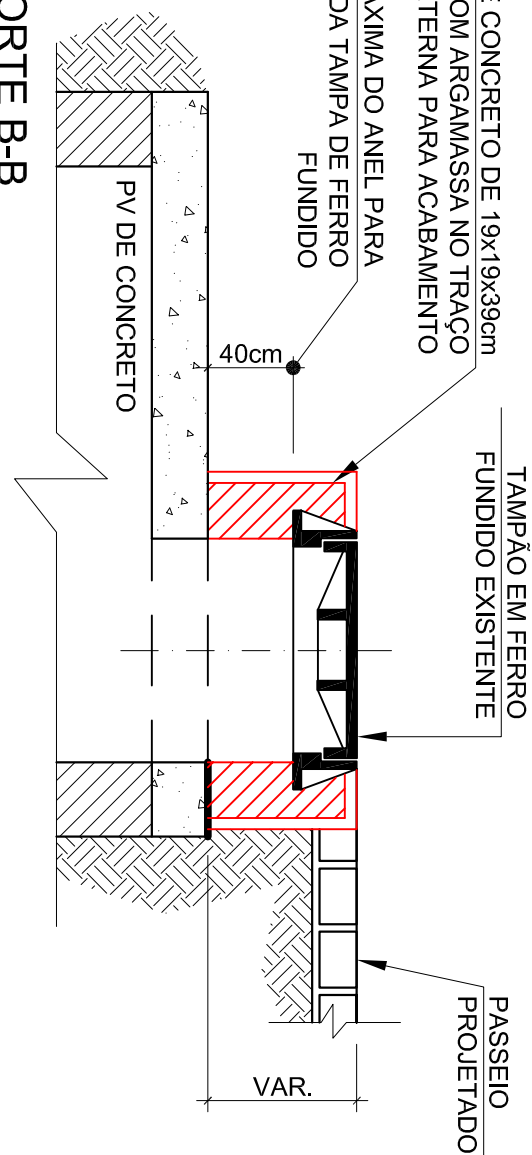

## CORTÉ-B-B


- 1 DET. DA TAMPA DE Fº Fº EXISTENTE  
ESCALA 1/20

- ## 2 DET. DA TAMPA DE F°F° A MODIFICAR

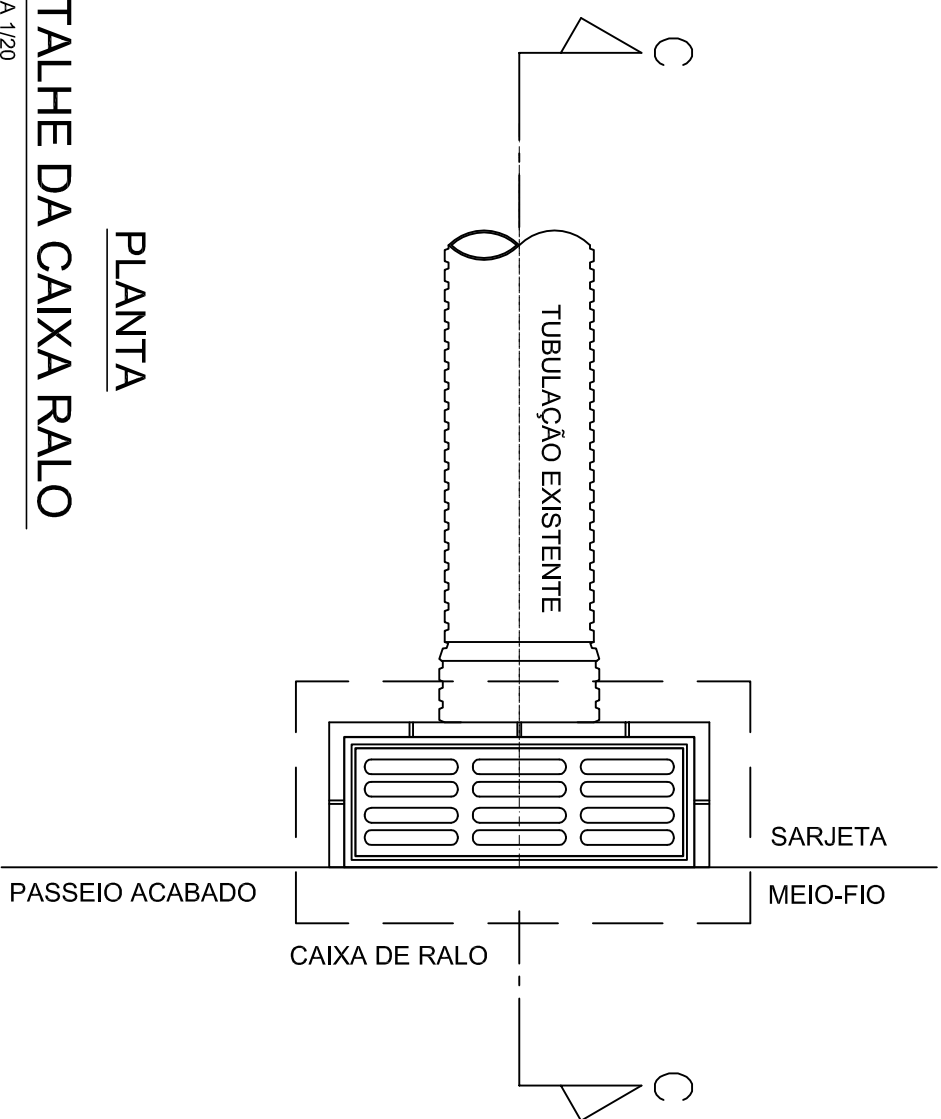

# PLANTA

## DETALHE DA CAIXA RALO

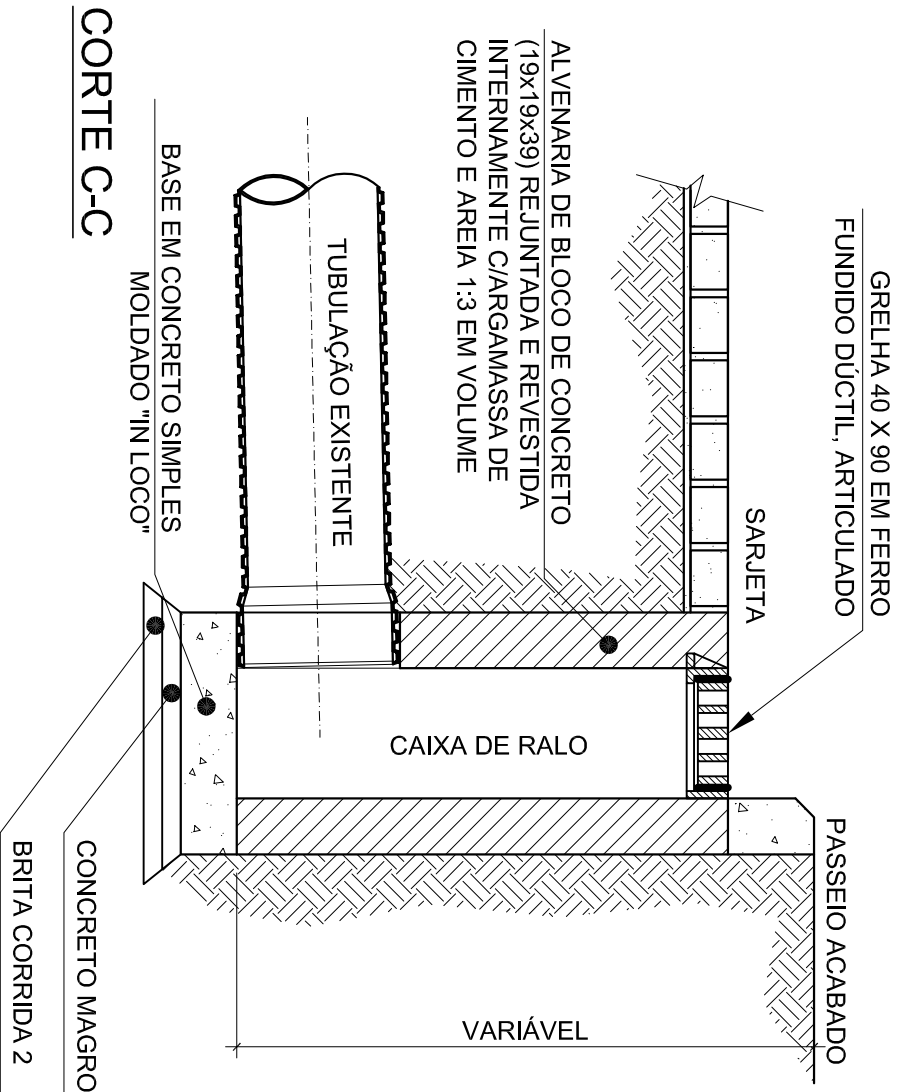

## CORTE C-C

## CONCRETO MAGRO