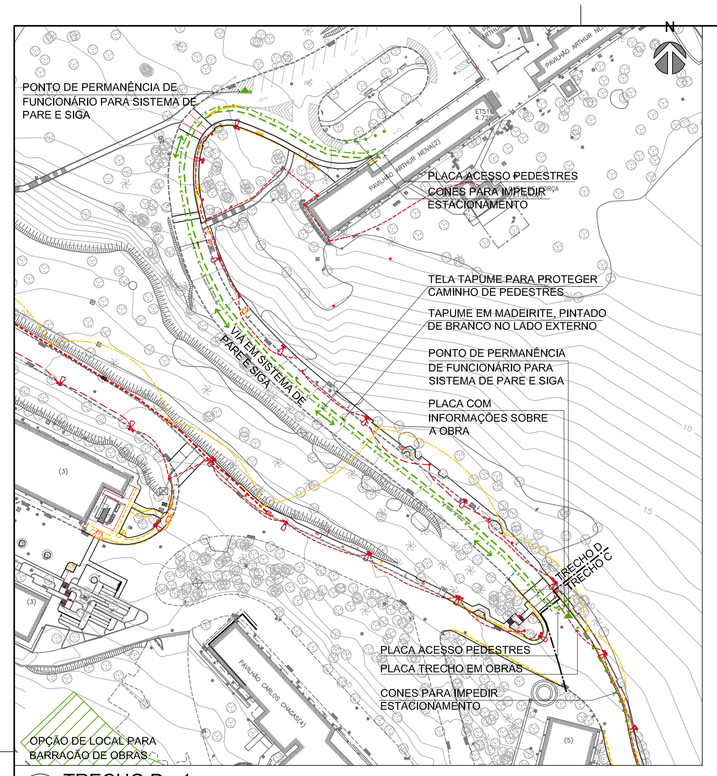

01 TRECHO D - 1
ESCALA 1/750

*Obs: Além das placas indicadas, instalar placa indicando obras a 100m, no sentido de quem está vindo da Alameda Oswaldo Cruz e Rua Emmanuel Dias

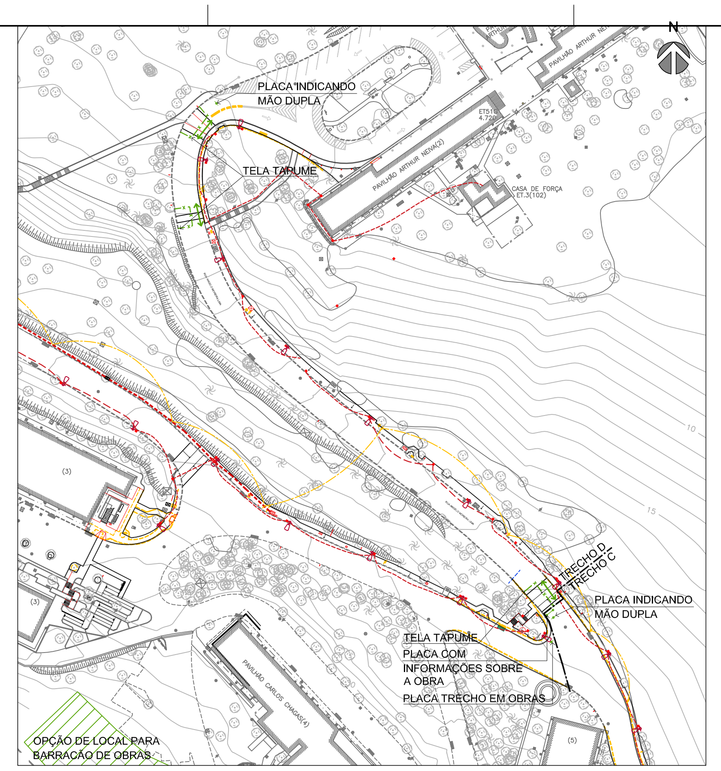

02 TRECHO D - 2
ESCALA 1/750

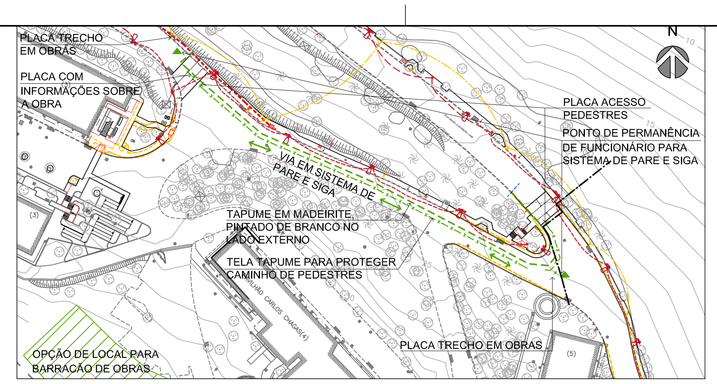

03 TRECHO D - 3
ESCALA 1/750

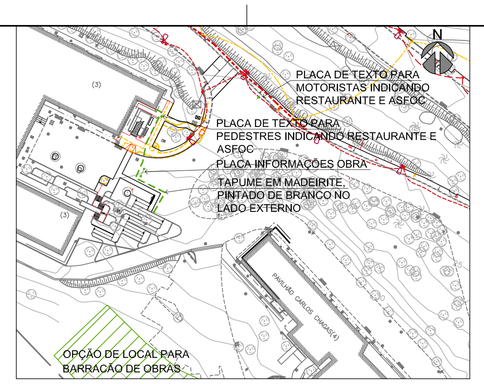

05 TRECHO D - 5
ESCALA 1/750

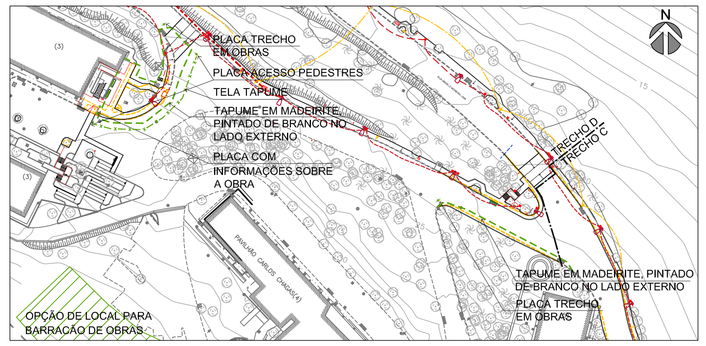

04 TRECHO D - 4
ESCALA 1/750

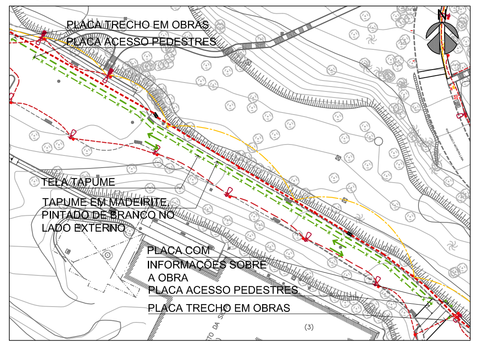

06 TRECHO D - 6
ESCALA 1/750

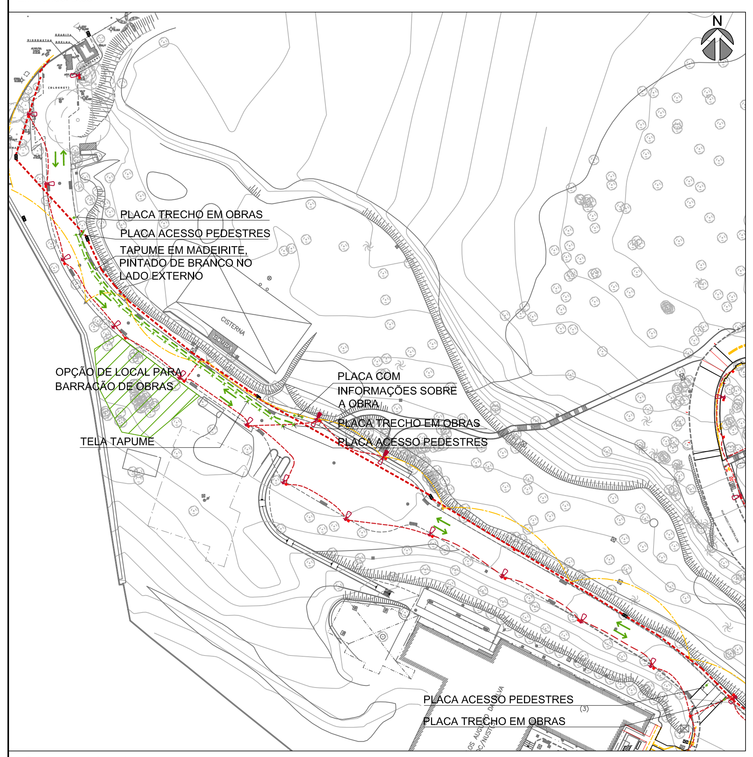

07 TRECHO D - 7
ESCALA 1/750

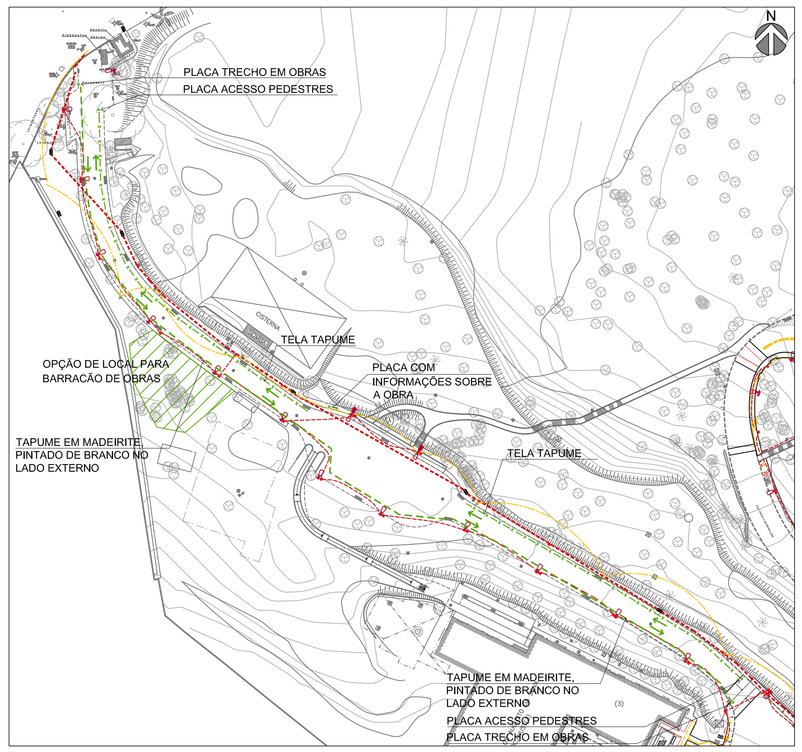

08 TRECHO D - 8
ESCALA 1/750

09 TRECHO C - 1
ESCALA 1/750

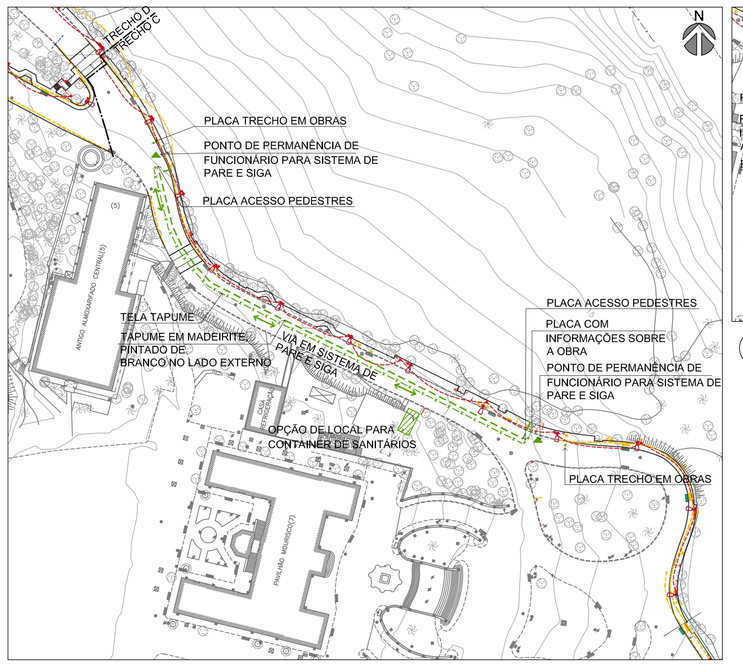

10 TRECHO C - 2
ESCALA 1/750

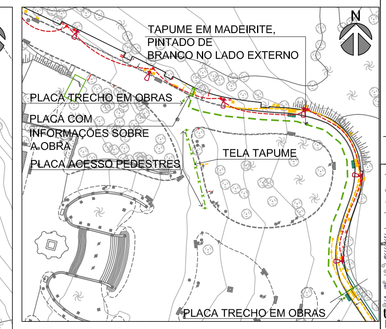

11 TRECHO C - 3
ESCALA 1/750

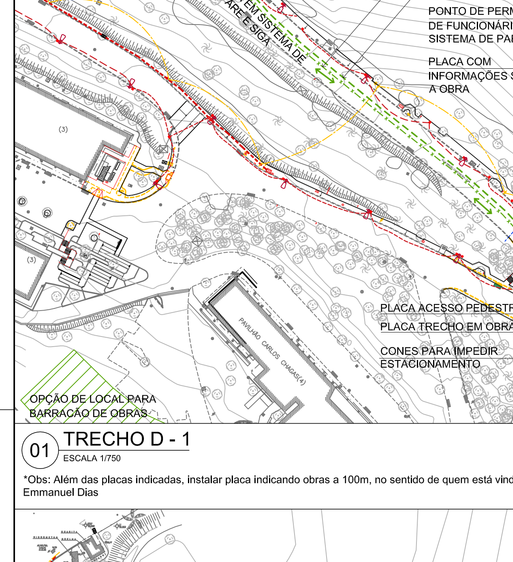

12 TRECHO B - 1
ESCALA 1/750

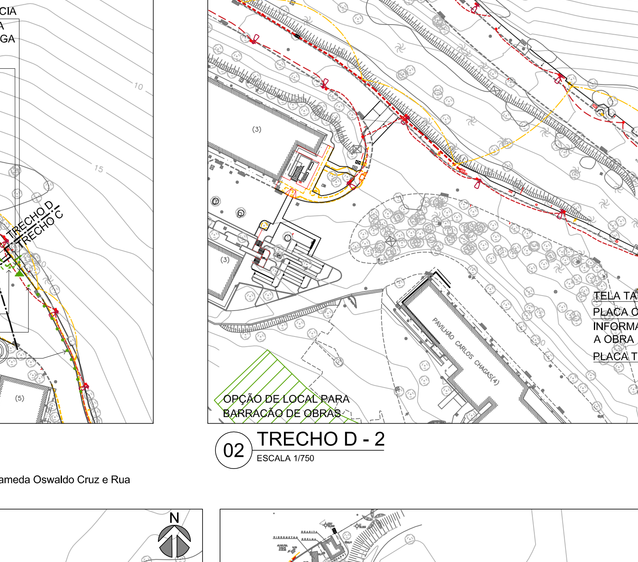

13 TRECHO B - 2
ESCALA 1/750

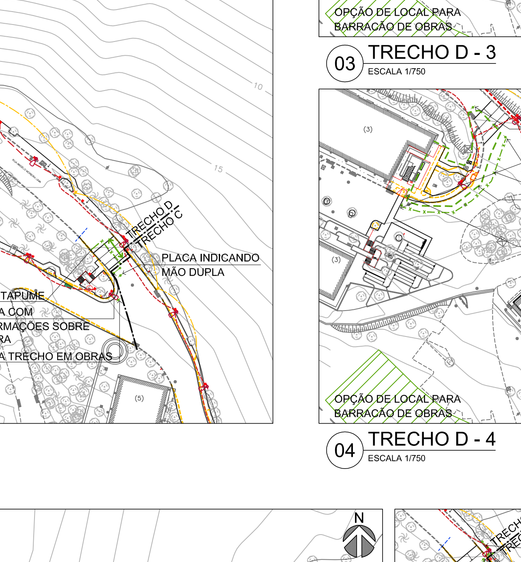

14 TRECHO B - 3
ESCALA 1/750

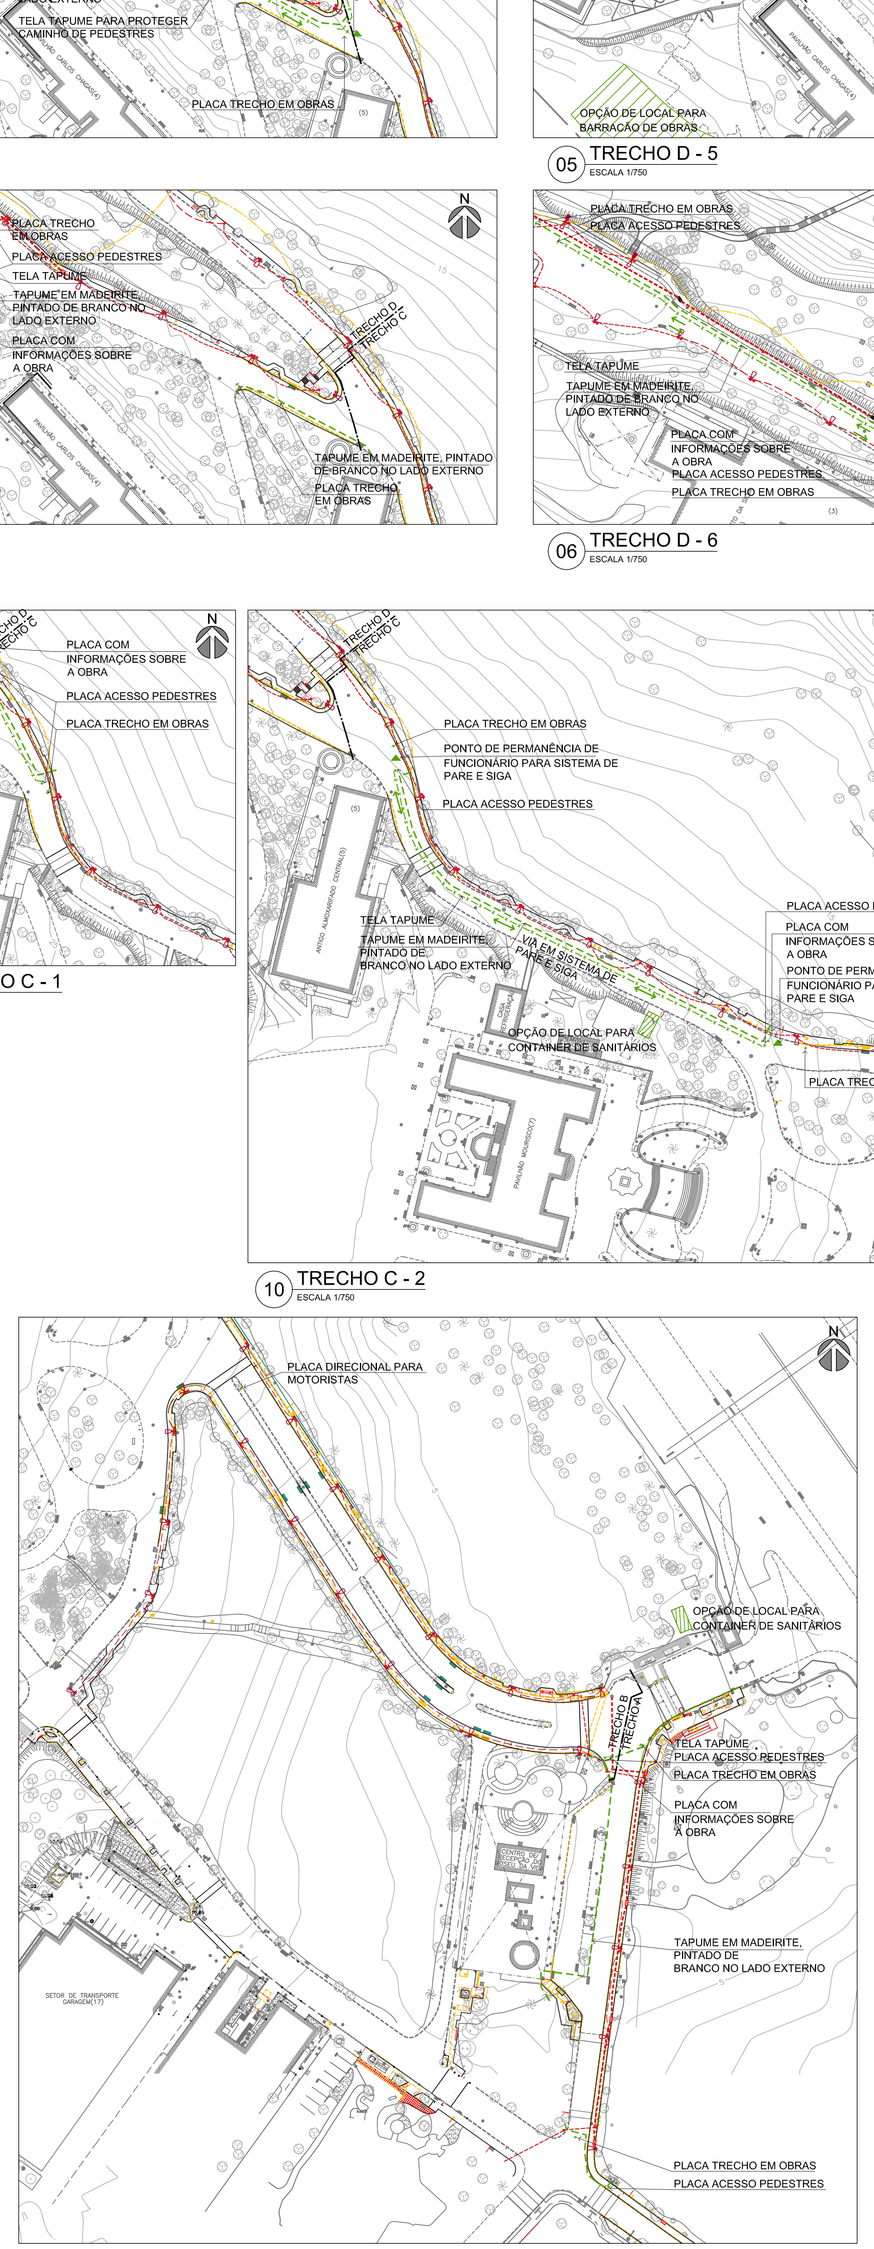

15 TRECHO A-1
ESCALA 1/750

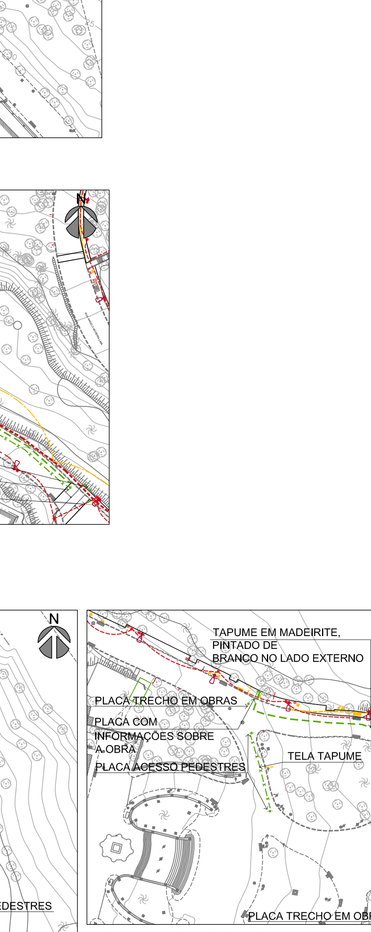

16 TRECHO A-2
ESCALA 1/750

PLANTA DE SITUAÇÃO

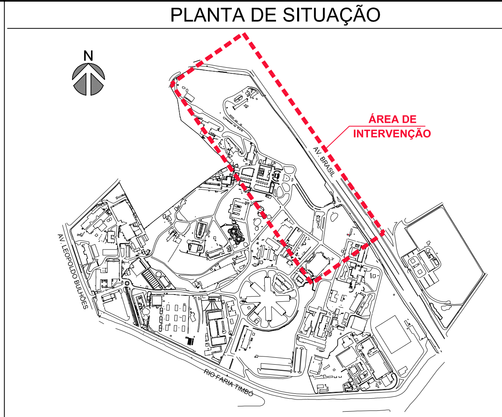

CONVENÇÕES

	A DEMOLIR		PLACAS DE SINALIZAÇÃO
	A CONSTRUIR		VIA EM SISTEMA PARE E SIGA
	OPÇÃO DE LOCAL PARA BARRACÃO DE OBRA OU CONTAINER		PONTO DE PERMANÊNCIA DE FUNCIONÁRIO PARA ORDENAMENTO DO TRÂNSITO
	TAPUME EM MADEIRITE		
	TELA TAPUME		
	CONES		

NOTAS

1 - ESTE PLANEJAMENTO PODERÁ SER REVISADO, CASO SEJA CONSTATADA A NECESSIDADE DE MUDANÇAS NA LOGÍSTICA DA OBRA, NESSE CASO, INFORMAR AOS PROJETISTAS.
2 - ESTE É UM PLANEJAMENTO GERAL DA LOGÍSTICA, OS DETALHES DEVERÃO SER RESOLVIDOS ENTRE A FISCALIZAÇÃO DA OBRA E A CONTRATADA, ANTES DO INÍCIO DE INTERVENÇÃO EM CADA TRECHO.
3 - A LOCALIZAÇÃO DOS CANTEIROS DE OBRAS É UMA SUGESTÃO. A EMPRESA CONTRATADA E O SETOR DE FISCALIZAÇÃO DEVERÃO VERIFICAR A VIABILIDADE DO LOCAL (ÁREA, ACESSO, EXISTÊNCIA DE INFRAESTRUTURA NECESSÁRIA) E, CASO O LOCAL SUGERIDO NÃO SEJA APROPRIADO, PODERÃO SUGERIR OUTRA LOCALIZAÇÃO.
4 - QUANDO HOUVER NECESSIDADE DE REMOÇÃO DE VEGETAÇÃO DE ÁREAS AJARDINADAS, A RETIRADA SERÁ REALIZADA PELO DEPARTAMENTO DE GESTÃO AMBIENTAL DA COGIC/FIOCRUZ.
5 - O MATERIAL A SER MOVIMENTADO DEVERÁ SER LIMPO, SENDO RETIRADO TODO O ENTULHO NÃO ORGÂNICO, E DISTRIBUÍDO OU GUARDADO DE ACORDO COM A ORIENTAÇÃO DA FISCALIZAÇÃO.
6 - TODOS OS MATERIAIS DE APOIO DE LOGÍSTICA UTILIZADOS (COMO TAPUMES, TELAS TAPUME, CONES, PLACAS, ETC.) DEVERÃO SER REAPROVEITADOS EM DIFERENTES ETAPAS DE EXECUÇÃO DA OBRA.
7 - QUANDO HOUVER INTERRUPÇÃO DE PASSEIO, DEVERÁ SER DISPONIBILIZADO UM CAMINHO ACESSÍVEL AO PEDESTRE, COM UTILIZAÇÃO DE RAMPAS E SINALIZAÇÃO, CASO NECESSÁRIO, O BLOQUEIO DE PASSEIOS EXISTENTES DEVERÁ SEGUIR AS ORIENTAÇÕES DA NBR 9050:2015.
8 - A CONTRATADA DEVERÁ LEVAR EM CONSIDERAÇÃO O TEMPO DE CONFECÇÃO DAS PLACAS ANTES DO INÍCIO DAS INTERVENÇÕES EM CADA ETAPA DE OBRA.

LOCALIZAÇÃO DOS TRECHOS DE INTERVENÇÃO

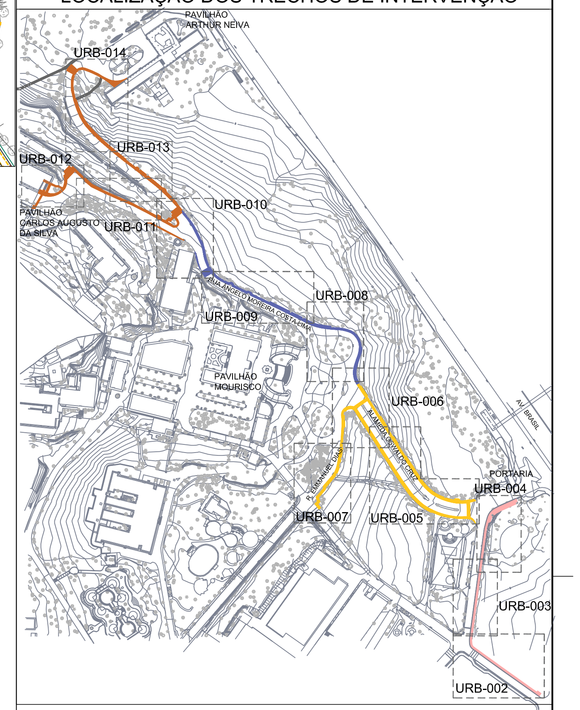

TRECHO A | TRECHO B | TRECHO C | TRECHO D

A	EMISSÃO INICIAL	SORAYA RAJS	SORAYA RAJS	31/10/2018
EMIS.	DESCRIÇÃO	REVISADO POR	RESP. TÉCNICO	DATA

Ministério da Saúde
FIOCRUZ Fundação Oswaldo Cruz
COGIC

NOME DO PREDIO / AREA: CAMPUS MANGUINHOS

OBJETIVO: OBRA	CAMPUS: MANGUINHOS		SETOR: CAMPUS
Nº PREDIO: 000	Nº DA META: 2018.021	O.E. / O.S: 2018.09.14.02	Nº PRANCHA: U000A237A
TIPO DE PROJETO / SUBTIPO DE PROJETO: URBANISMO		FASE: EXECUTIVO	
TITULO DA PRANCHA: LOGÍSTICA DE OBRA			DATA: 08/11/2018
			ESCALA: 1:750
COORDENADOR DA META: SORAYA RAJS	RESPONSÁVEL TÉCNICO: SORAYA RAJS	CREA/CAU: CAU 152189-6	ART/RRT: RRT 7572578
EQUIPE: IGOR VARANDAS, JOVISMAR PEIXOTO			

URB-001

ARQUIVO SALVO EM: 30/10/2018
IMPRESSO EM: 31/10/2018
DESENHO: SORAYA RAJS