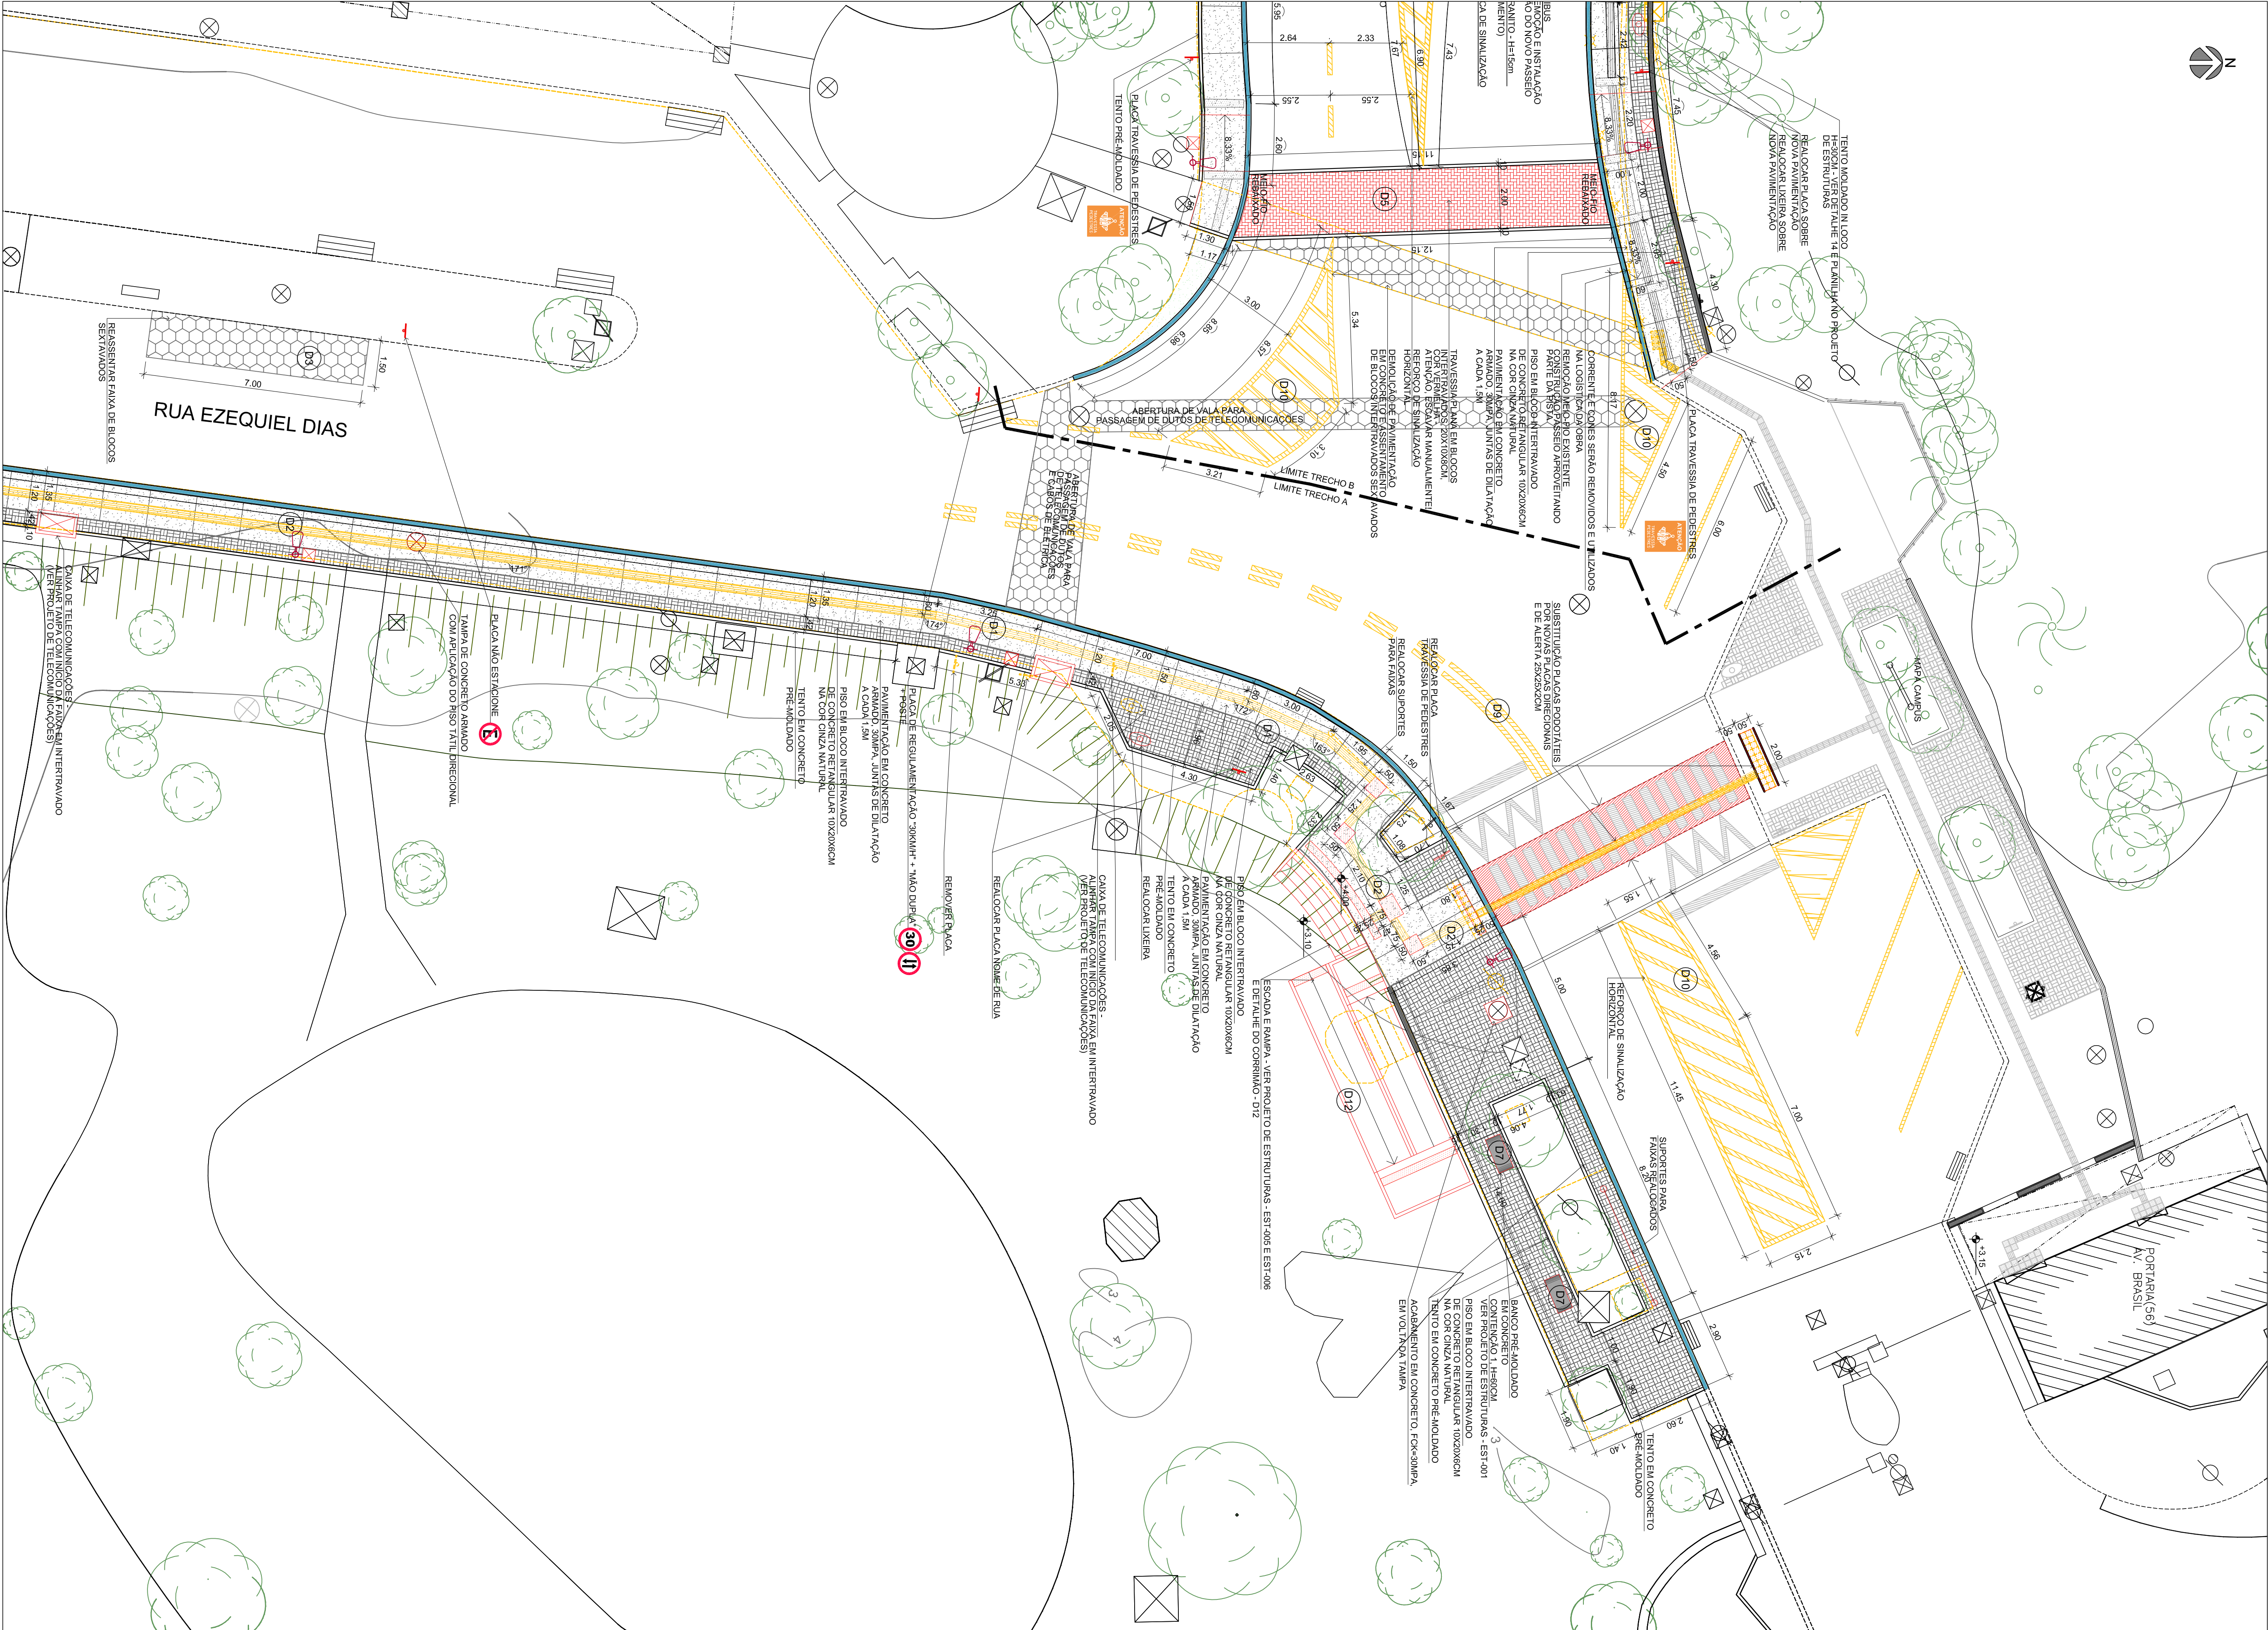
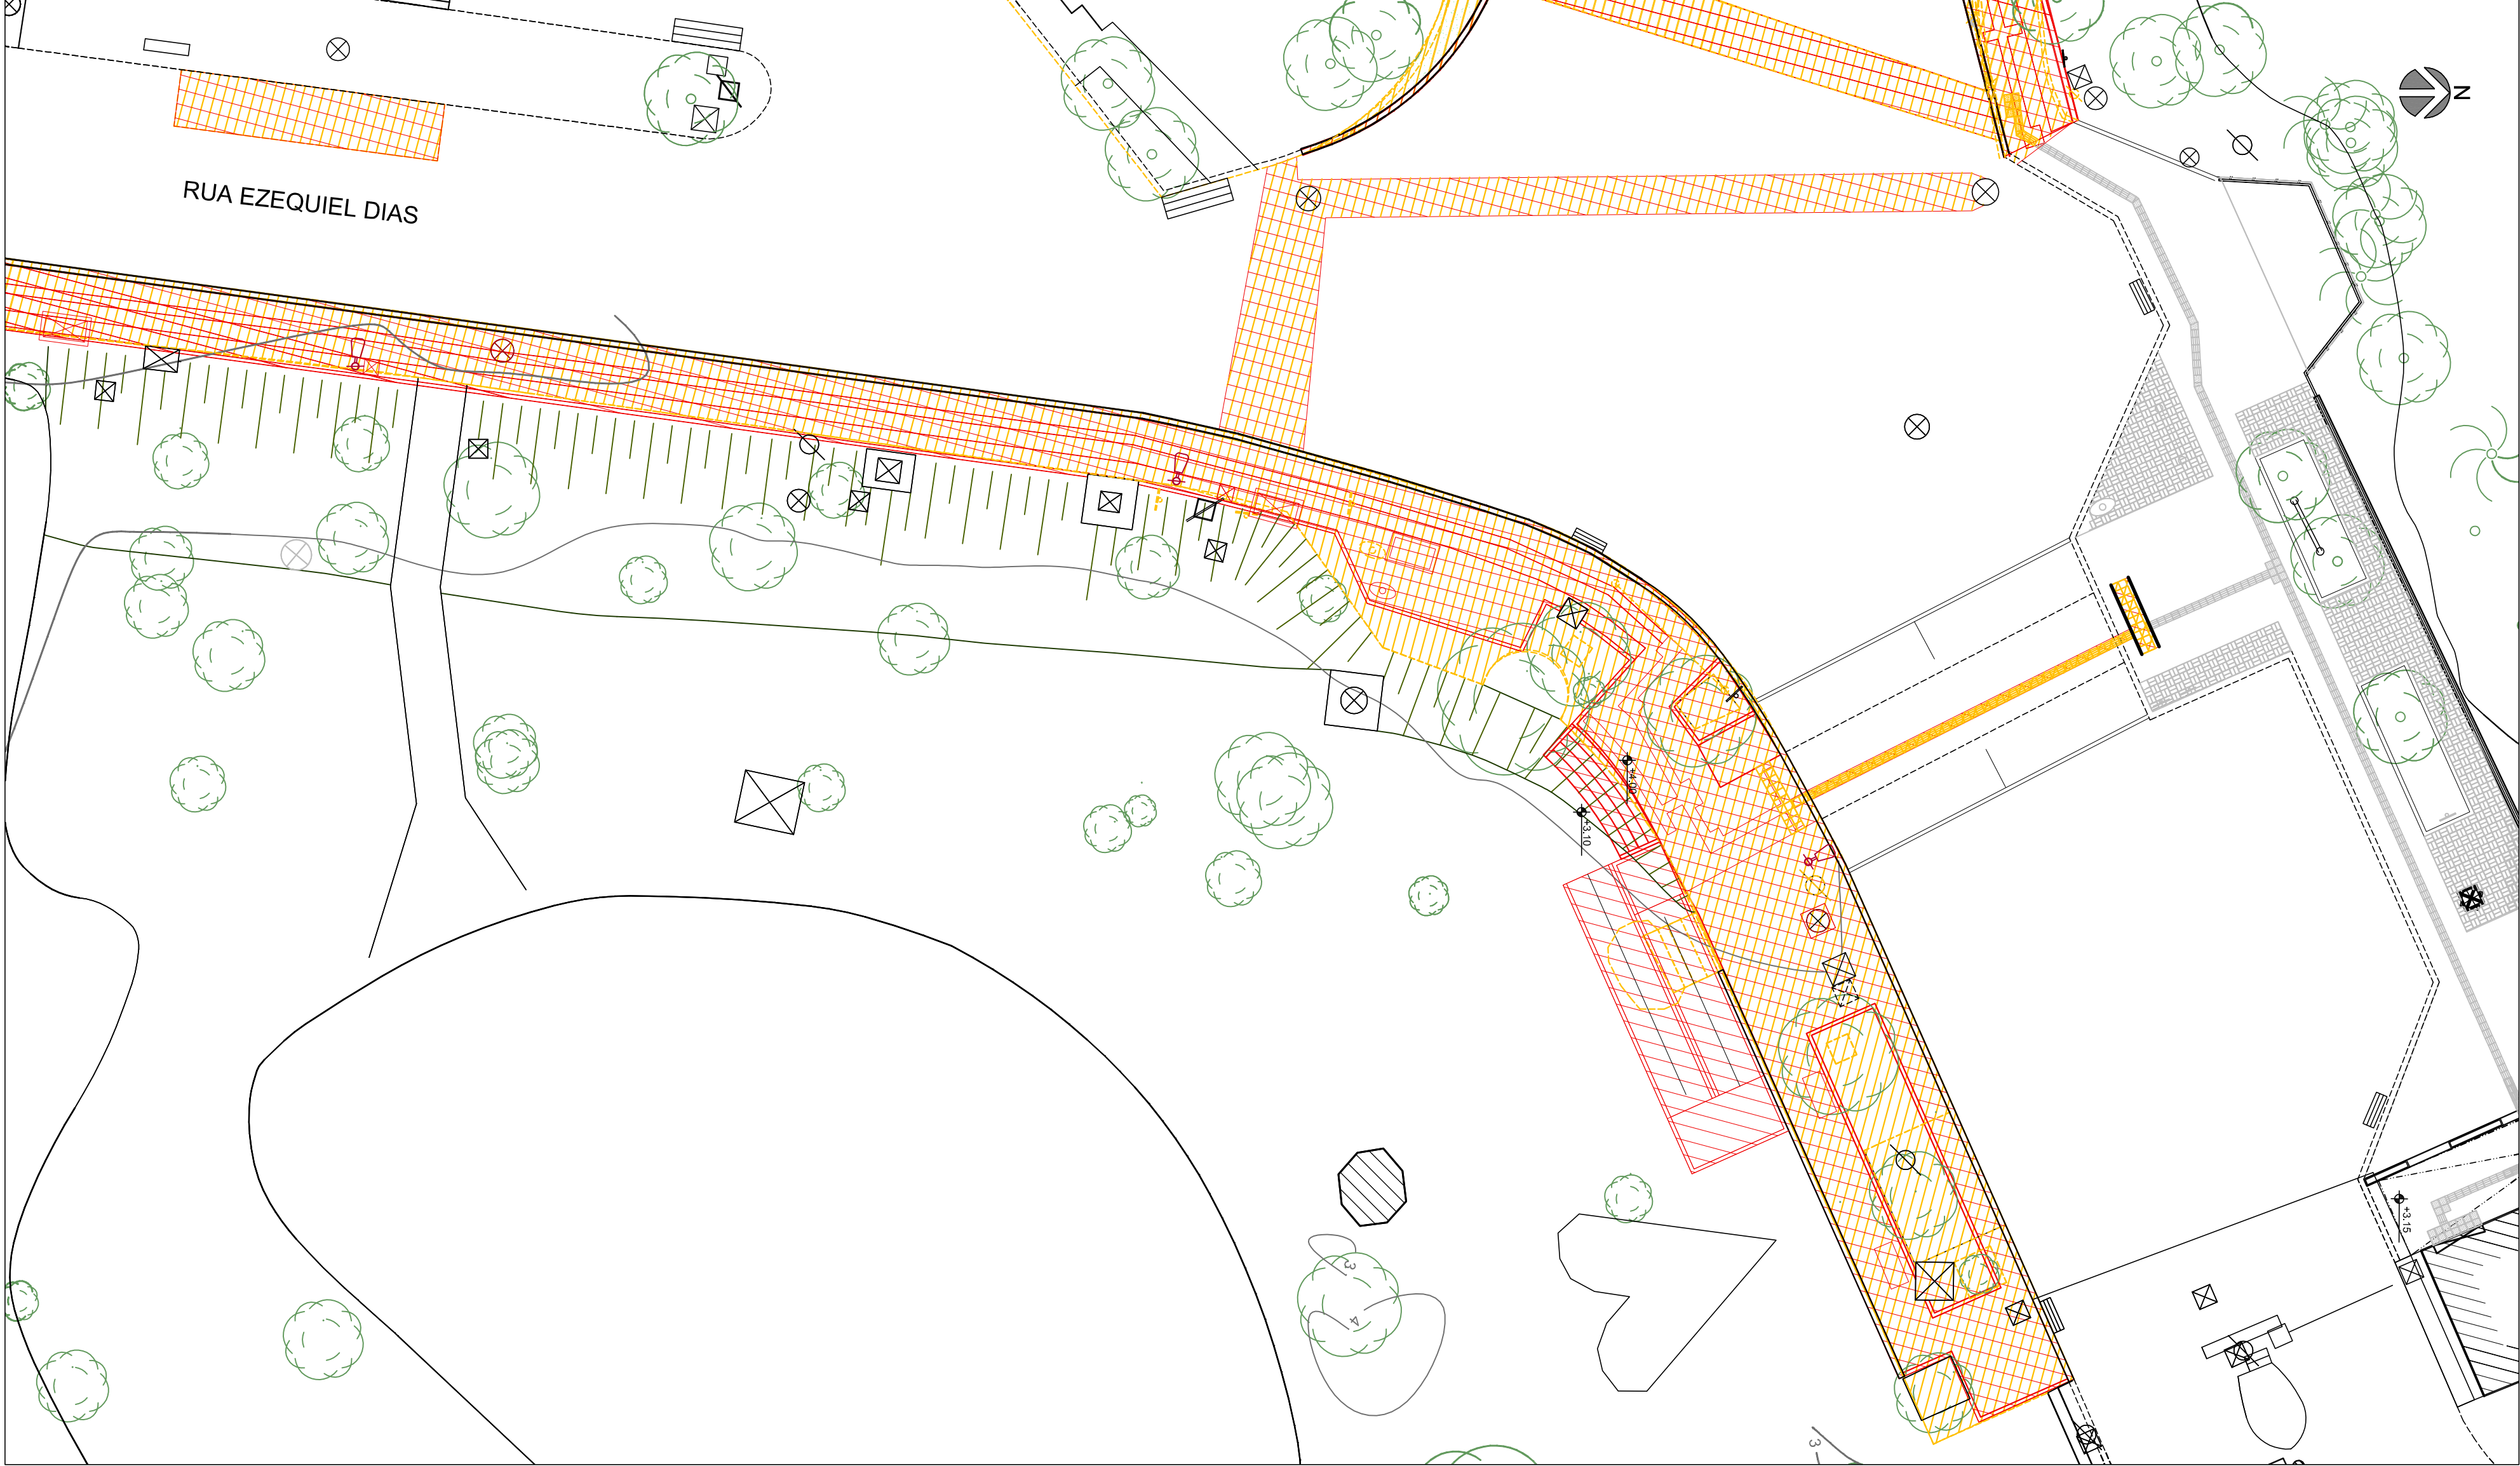


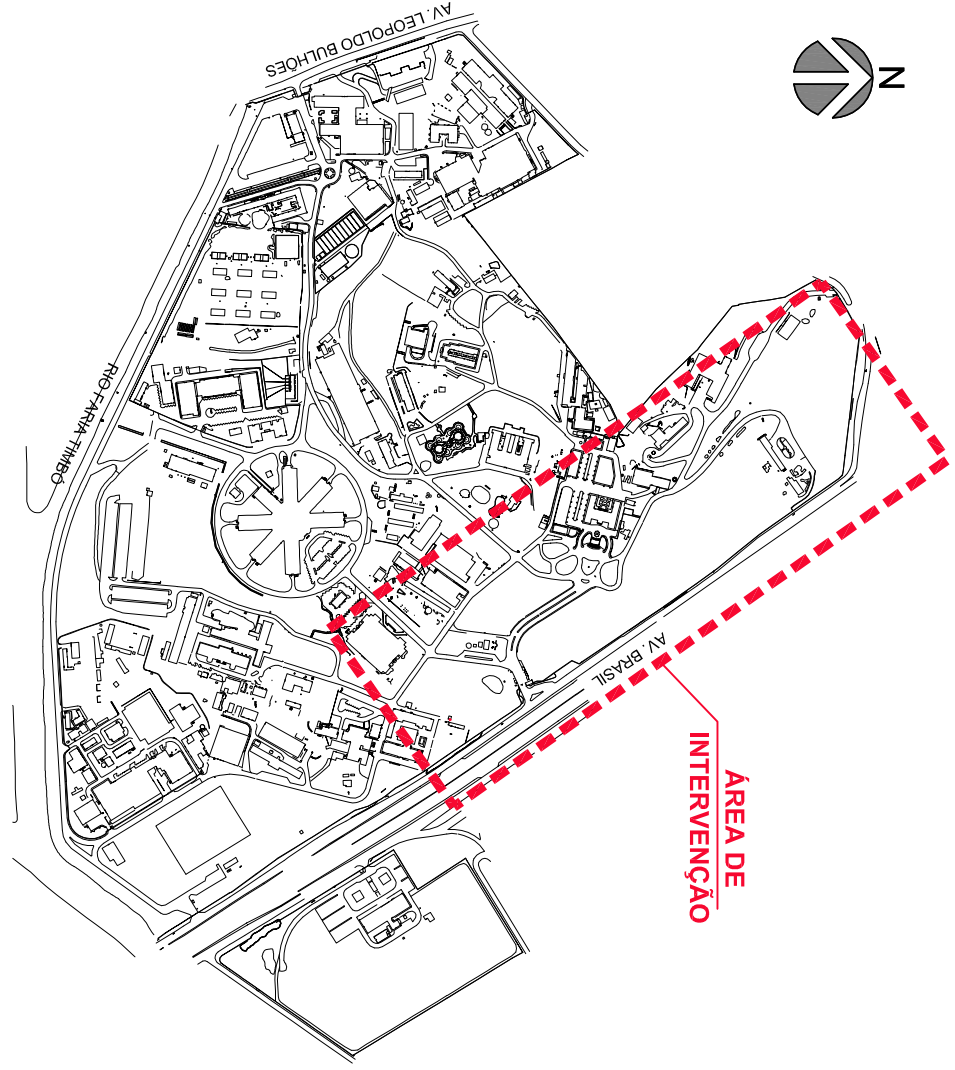
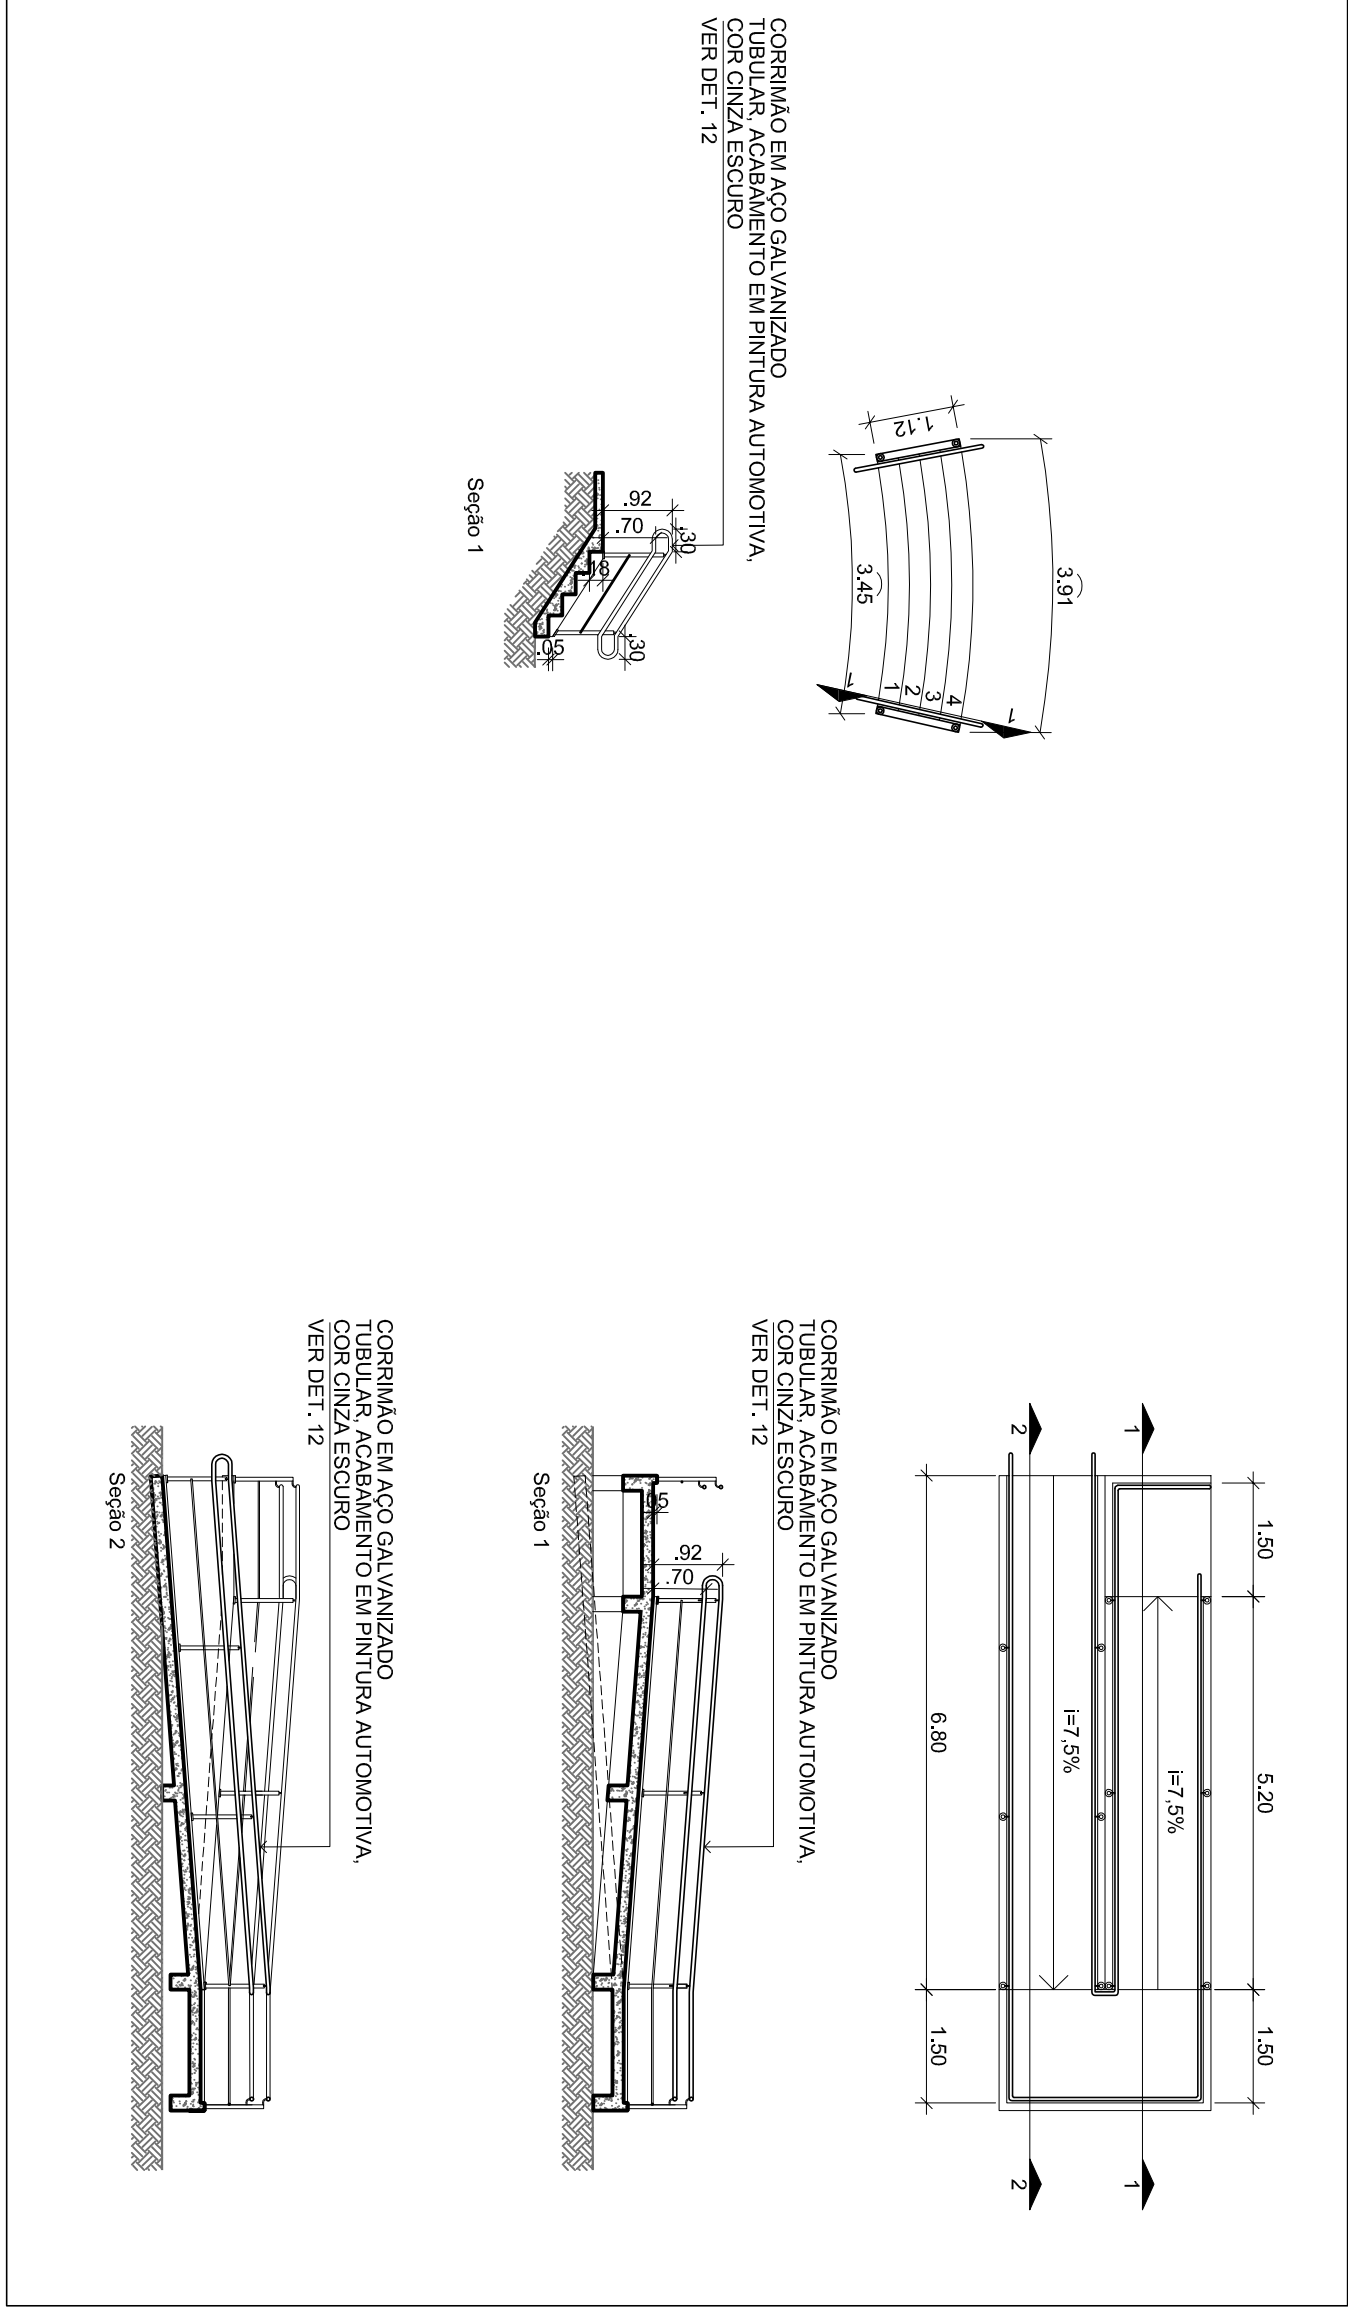
1  
ESCALA 1/100



2  
ESCALA 1/200



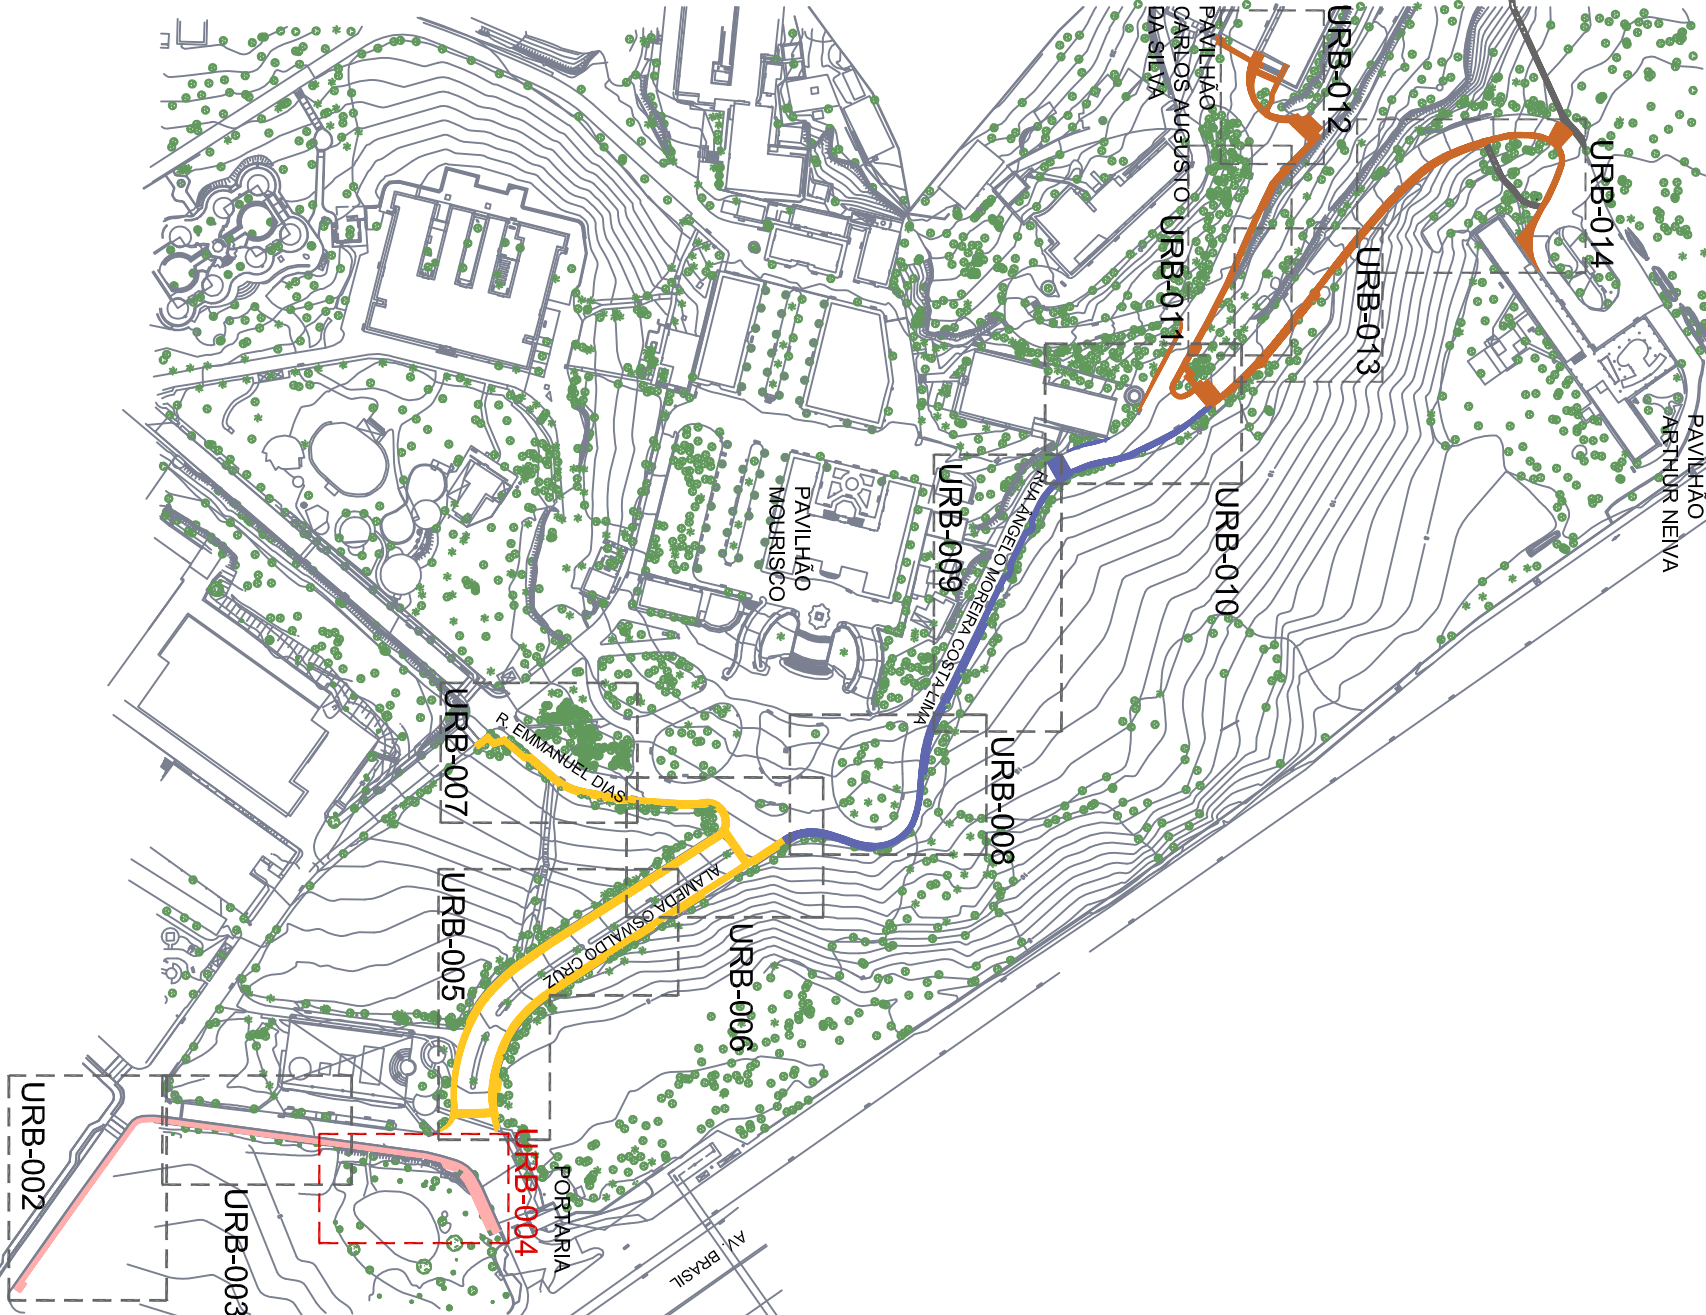
ESCALA 1/100

[illegible]

## NOTAS

- [illegible]

## LOCALIZAÇÃO DOS TRECHOS DE INTERVENÇÃO

[illegible]