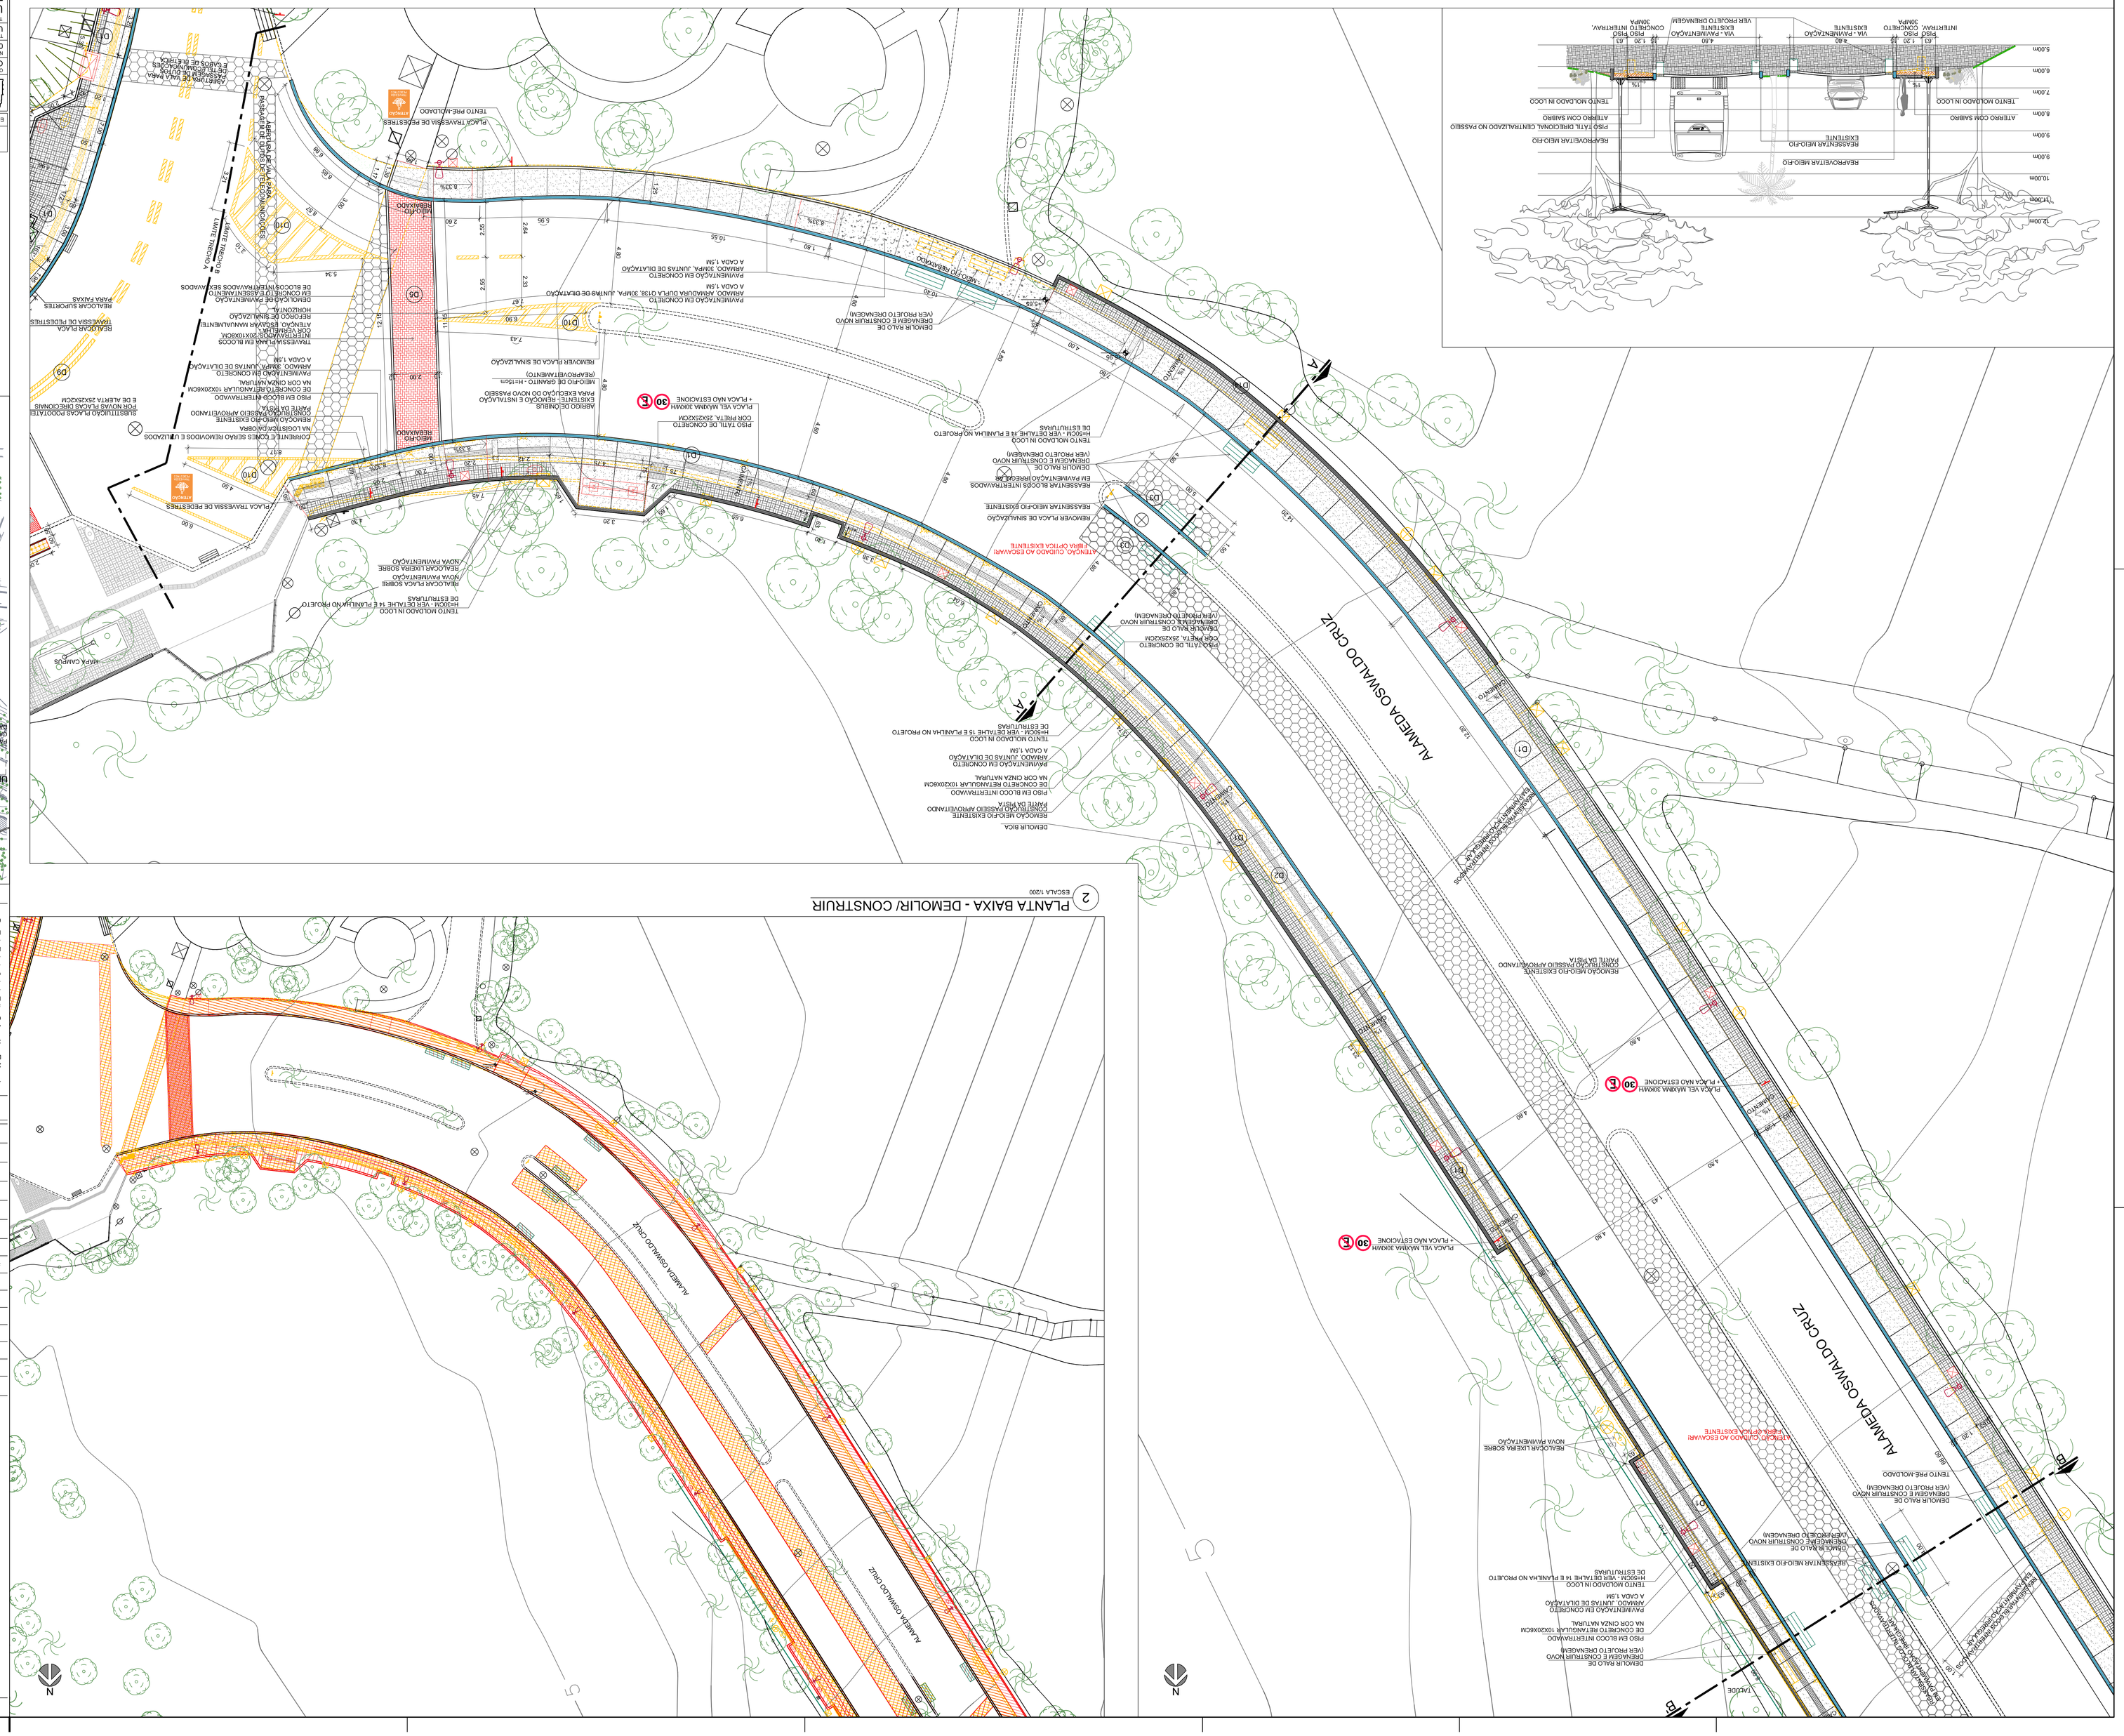
ALAMEDA OSWALDO CRUZ
PLANTA BAIXA - URBANIZAÇÃO/SINALIZAÇÃO
PLANTA BAIXA - DEMOLIR/ CONSTRUIR
SECÇÃO A - ALAMEDA OSWALDO CRUZ
ESCALA 1/200
ESCALA 1/100
PLANTA DE SITUAÇÃO
AREA DE INTERVENÇÃO
CONVENÇÕES
NOTAS
LOCALIZAÇÃO DOS TRECHOS DE INTERVENÇÃO
TRECHO A
TRECHO B
TRECHO C
TRECHO D
URB-005
CAMPUS MANGUINHOS
URBANIZAÇÃO - SINALIZAÇÃO - DEM/CONSTRUIR
TRECHO B 1/3
SORAYA RAJS
EXECUTIVO
1:100/1:200
06/11/2018
RART - 7572660
NATHALIA FAVIVA