



1
ESCALA 1/100

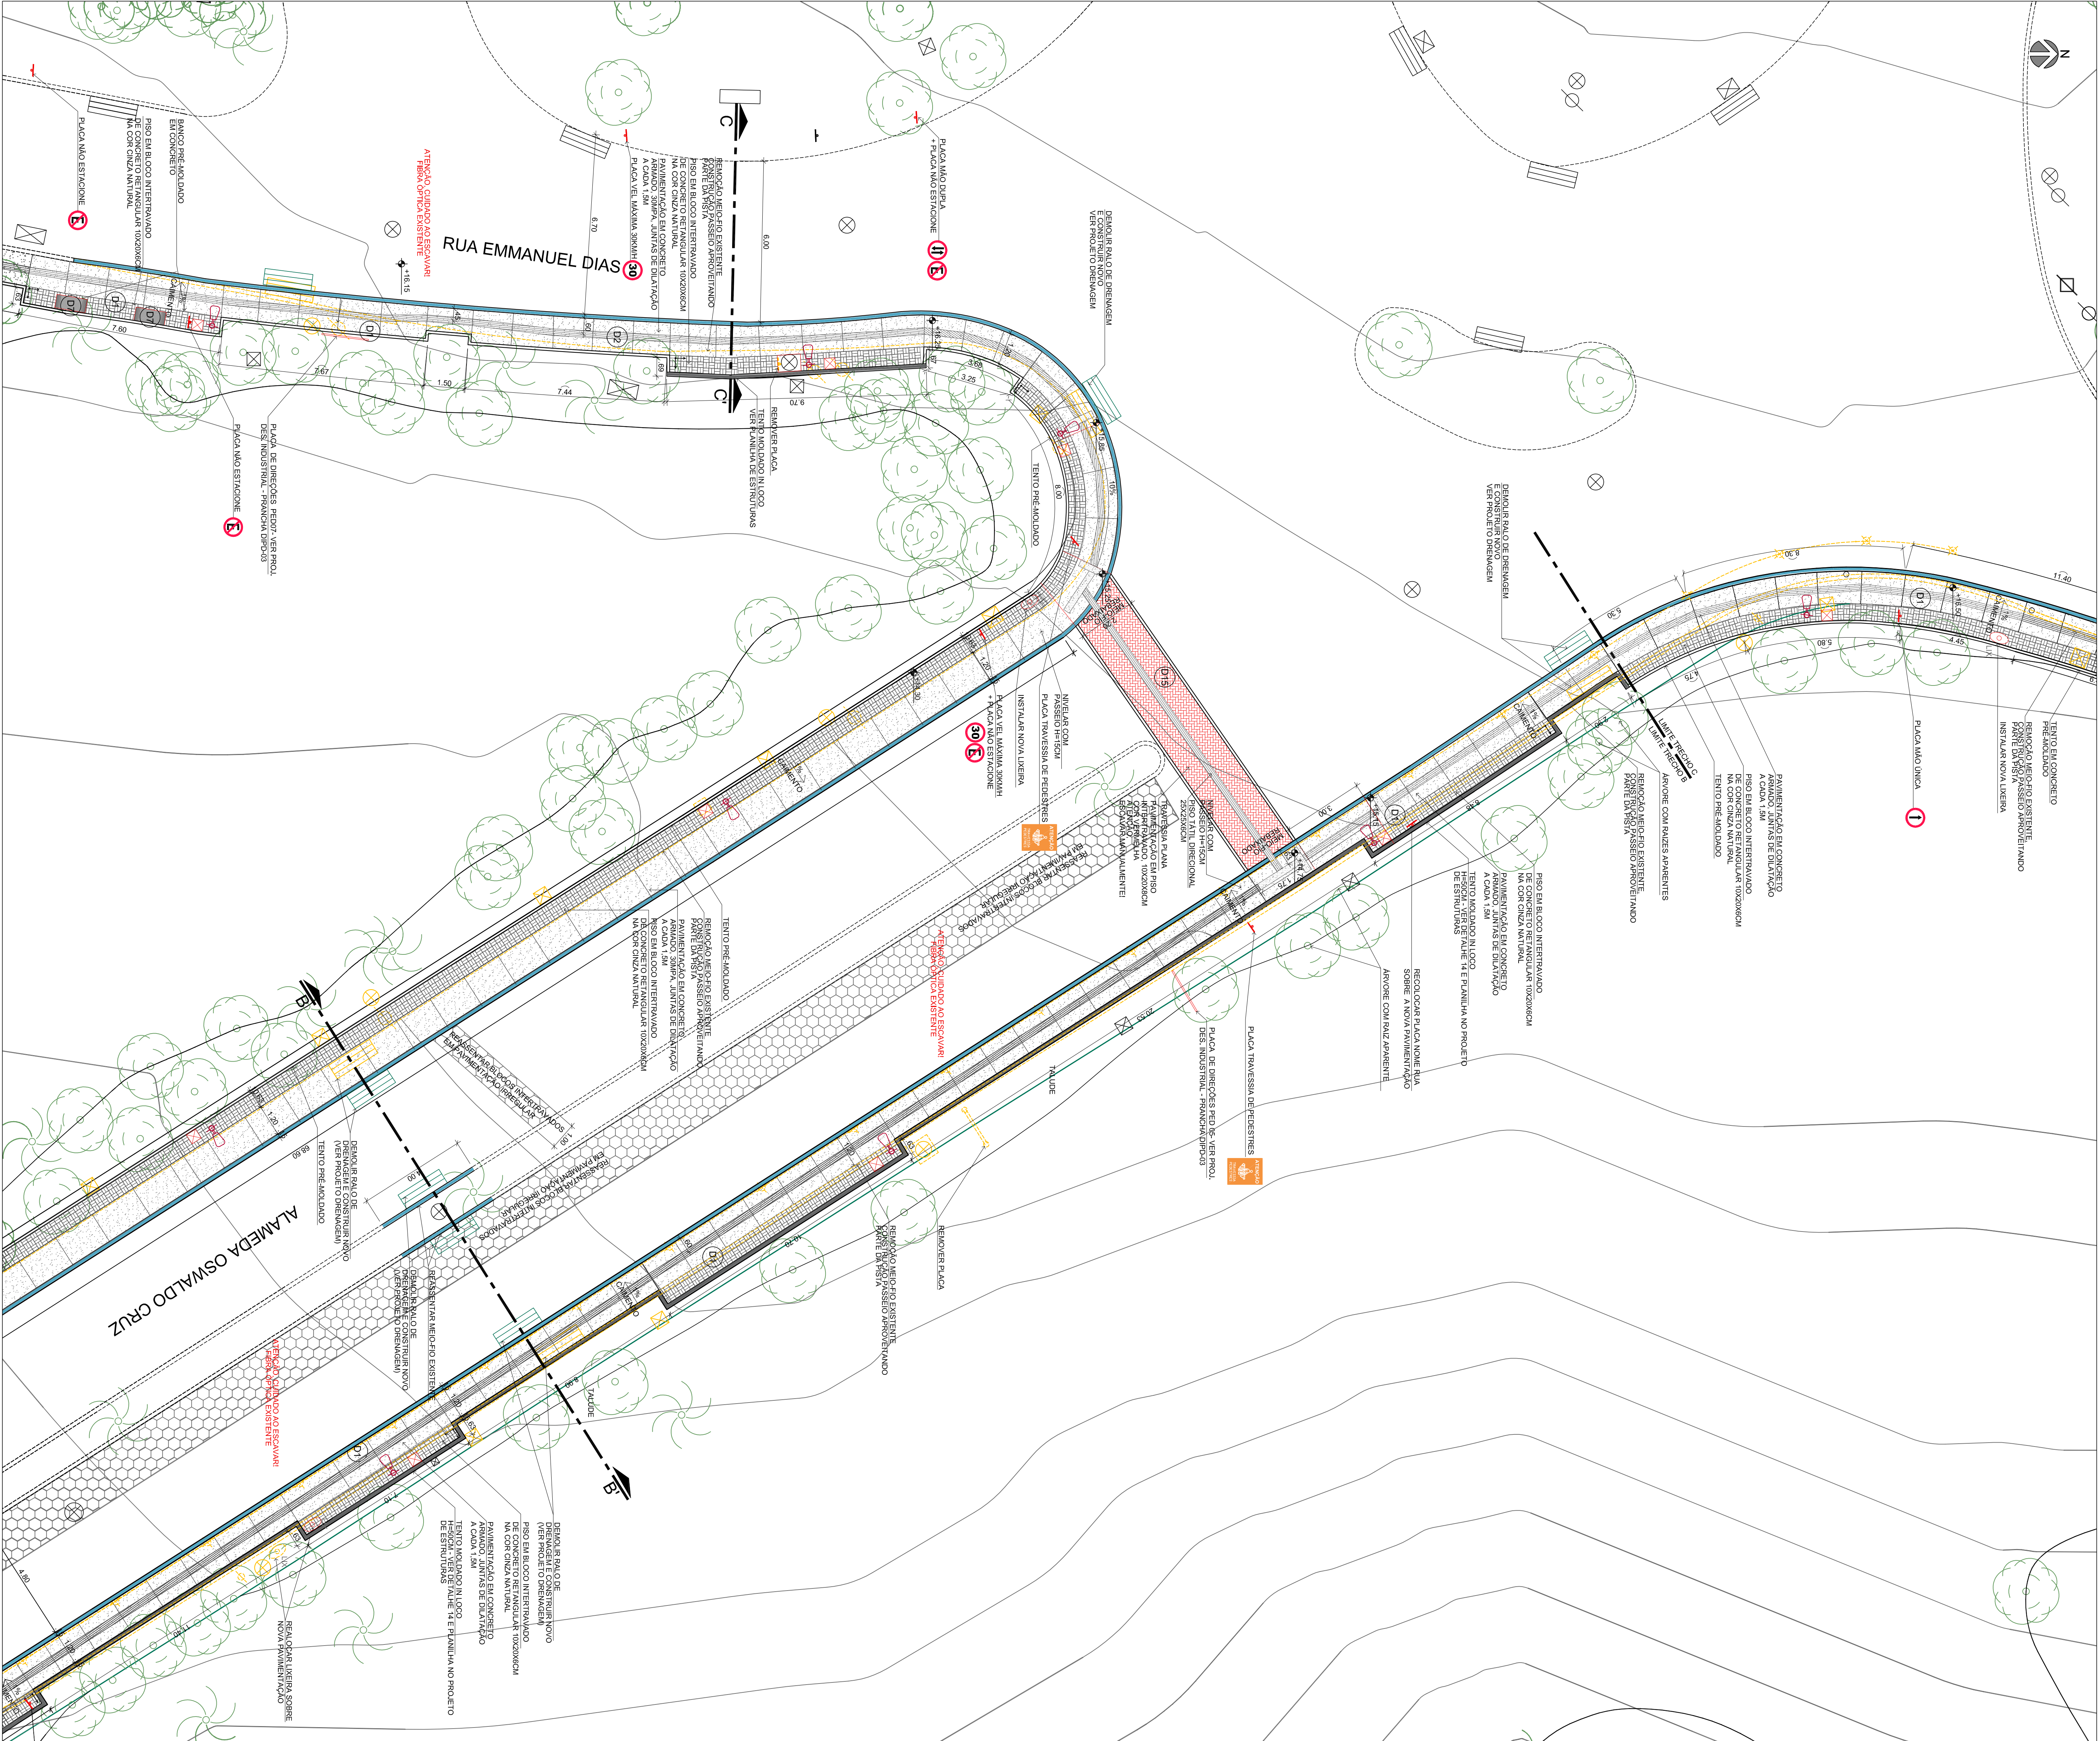

SEYAL
ESCALA 1/100
3



ÁREA DE INTERVENÇÃO

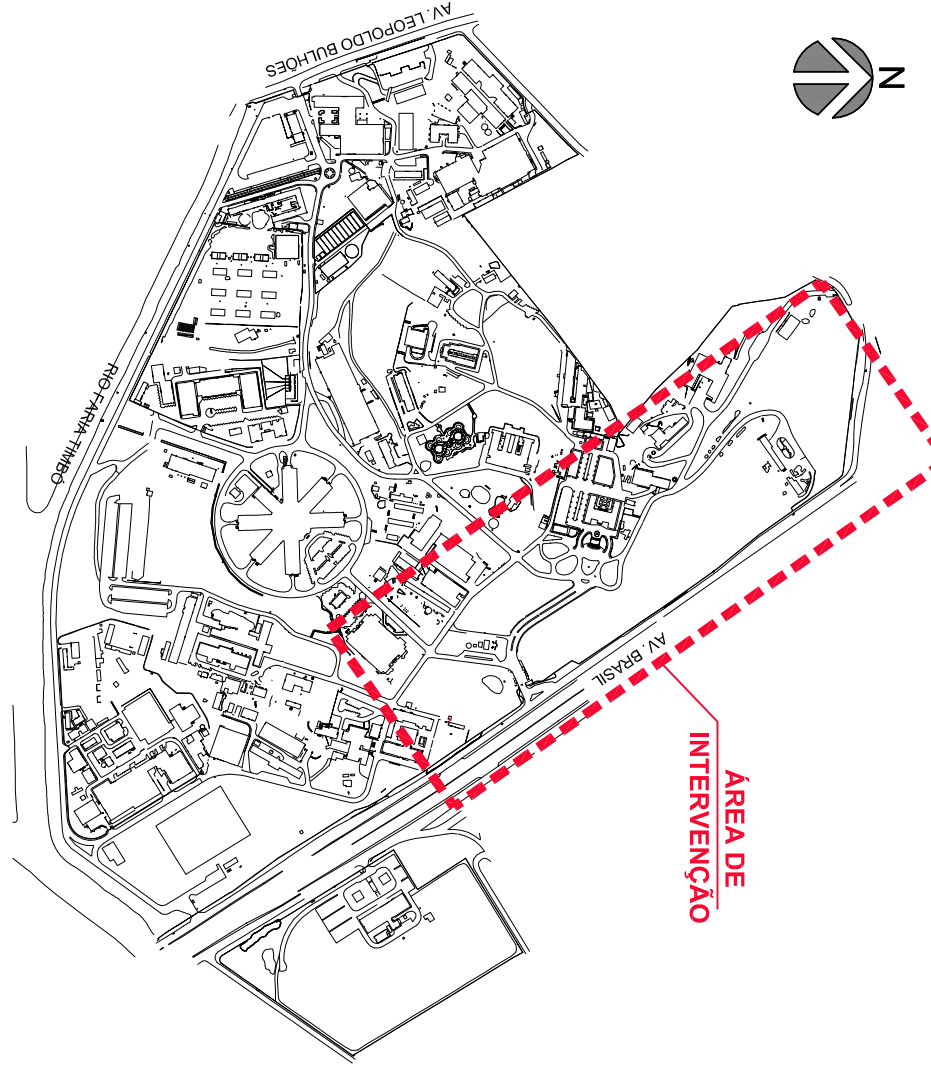[illegible]

1 - TODAS AS MEDIDAS DEVERÃO SER CONFERIDAS NO LOCAL.

- [illegible]

LOCALIZAÇÃO DOS RECHOS DE INIRVENÇÃO

[illegible]