
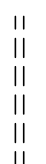

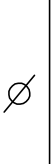

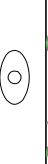
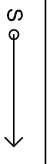
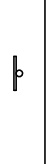



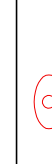












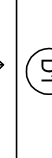
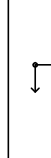


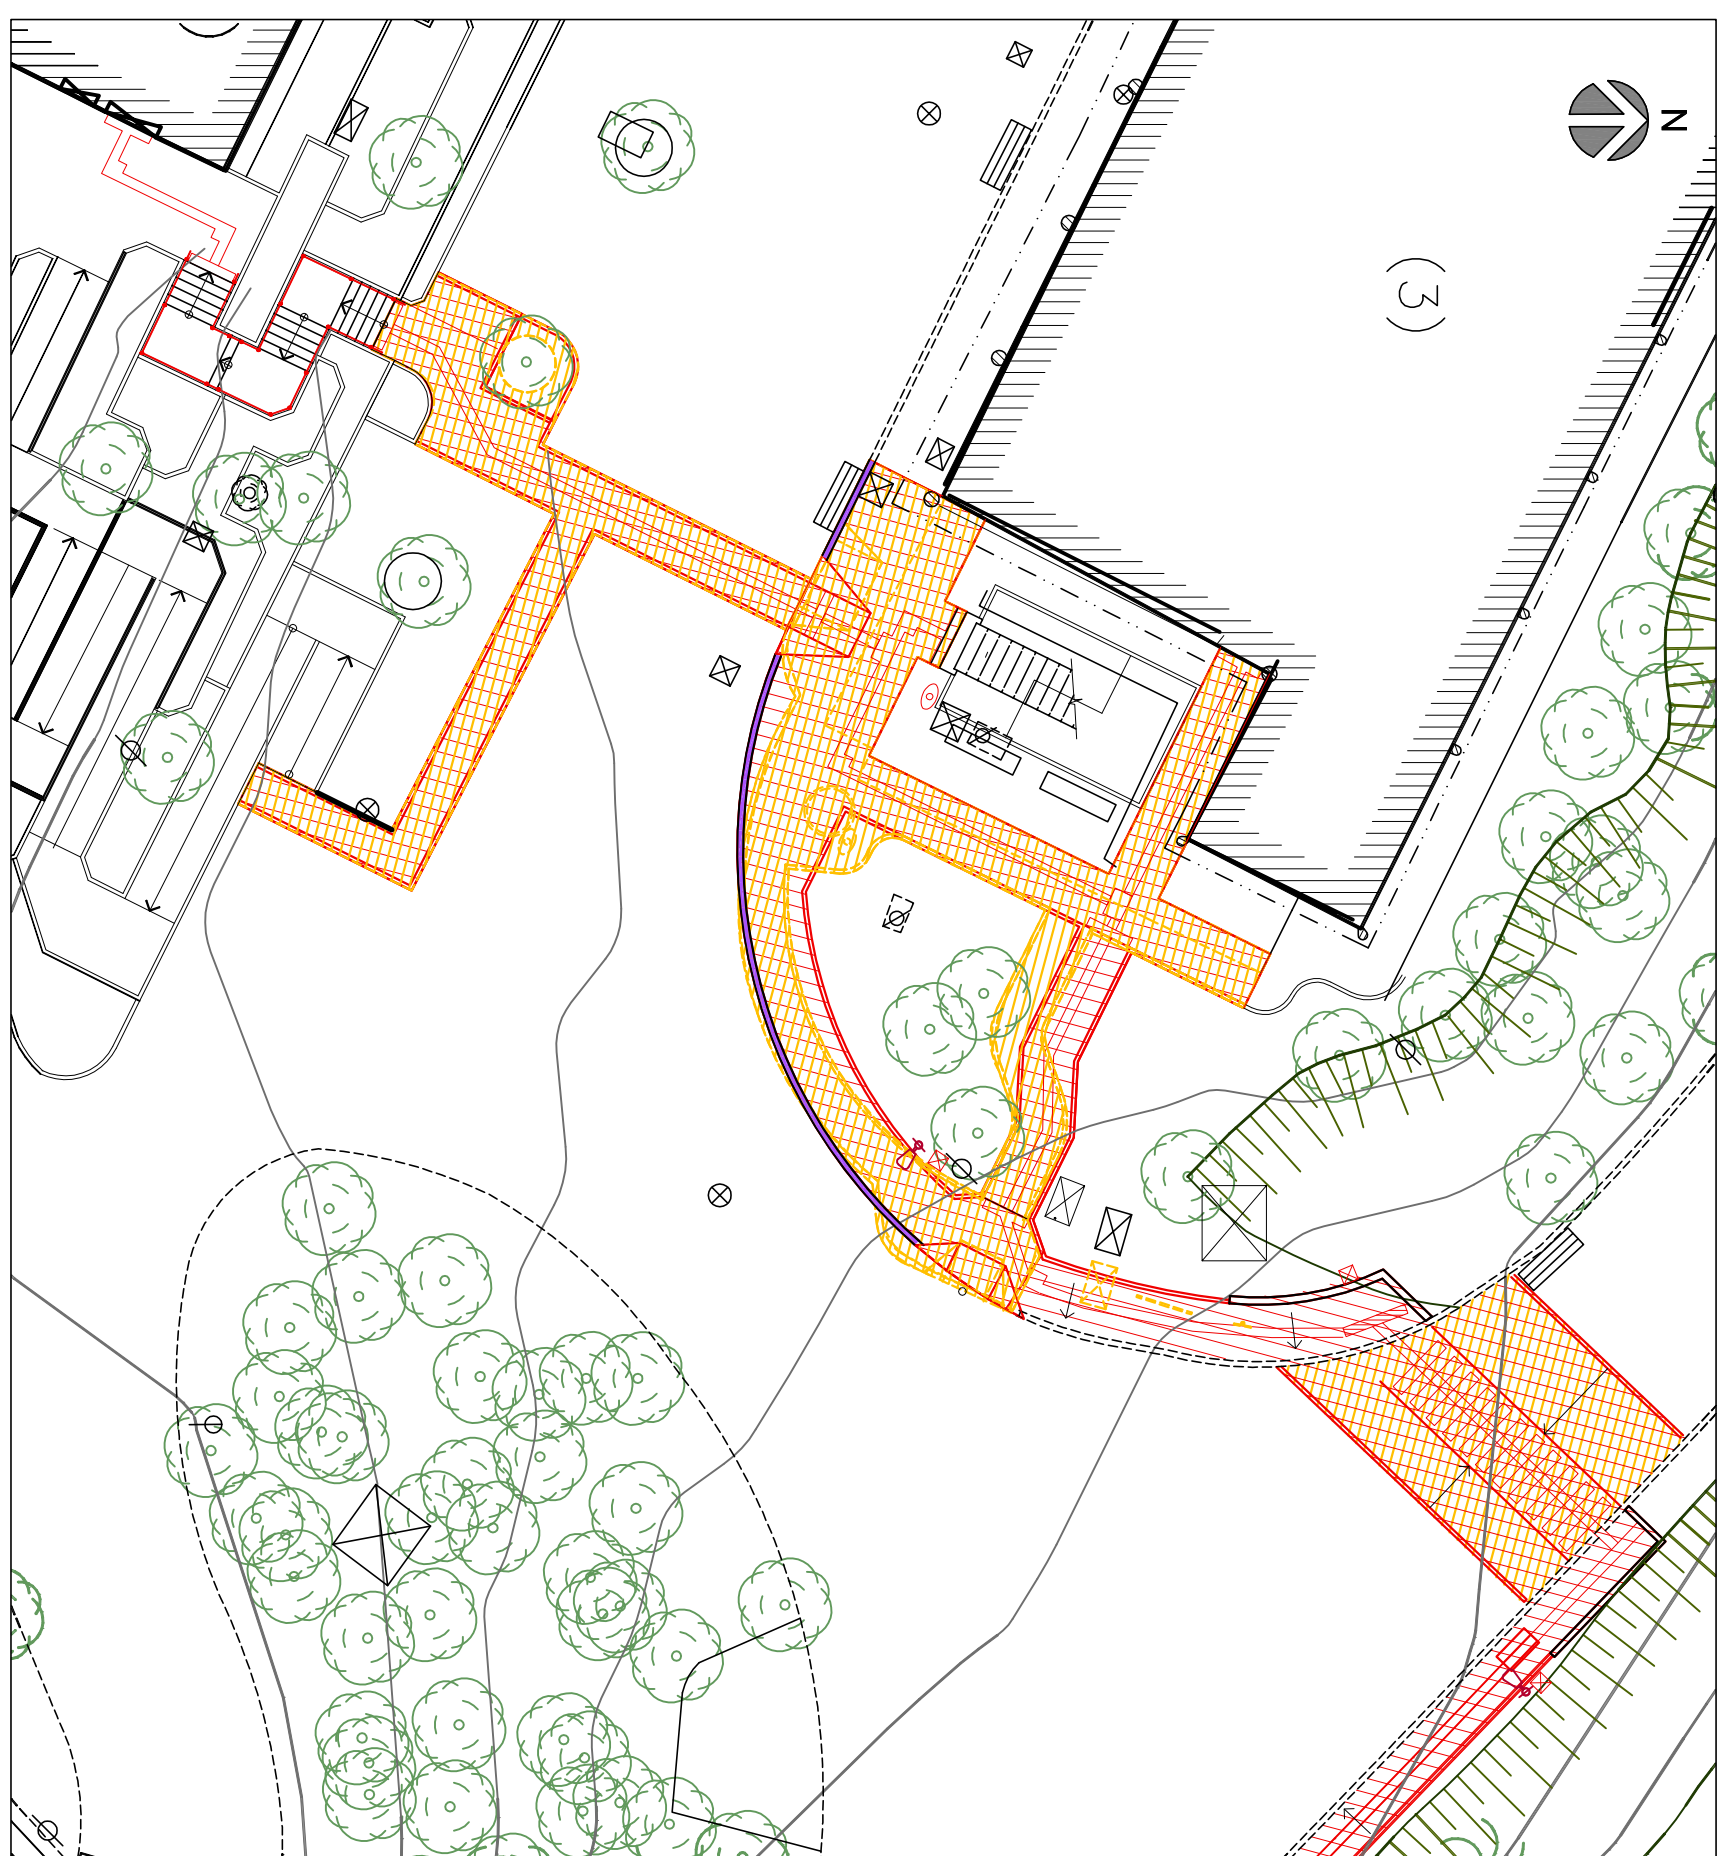


CONVENÇÕES	
	EDIFICAÇÃO EXISTENTE
	MEIO-DIA EXISTENTE
	POÇO DE INSPIRAÇÃO EXISTENTE
	POSTE EXISTENTE
	ARORE / PALMEIRA EXISTENTE
	LIXEIRA EXISTENTE
	INDICAÇÃO DE SUPERFÍCIE ENCAIXE (S) OU DECAIXE (D)
	A DEMOLIR
	A CONSTRUIR
	LIXEIRA NOVA OU REALOCADA
	PLACA NOVA OU REALOCADA
	NUMERAÇÃO DE DETALHES
	INICIO PLACAGEM DE PISO
	POSTE DE ILUMINAÇÃO PROJETADO
	PLACA DE TELECOMUNICAÇÕES PARA PLACA

## NOTAS

- 1 - TODAS AS MEDIDAS DEVEM SER CONFERIDAS NO LOCAL.
- 3 - A ESPECIFICAÇÃO E PARTE INTEGRANTE DO PROJETO.
- 4 - EM RAZÃO DA IMPRECISÃO DA TOPOGRAFIA OS NÍVEIS DEVEM SER IDENTIFICADOS E REVISADOS NO LOCAL, CASO EXISTAM DIVERGÊNCIAS ENTRE A TOPOGRAFIA E A PROJEÇÃO.
- 10 - TODA ESCALAÇÃO DEVEIA SER MANUTIDA.

[illegible]