


PLANTA DE SITUAÇÃO

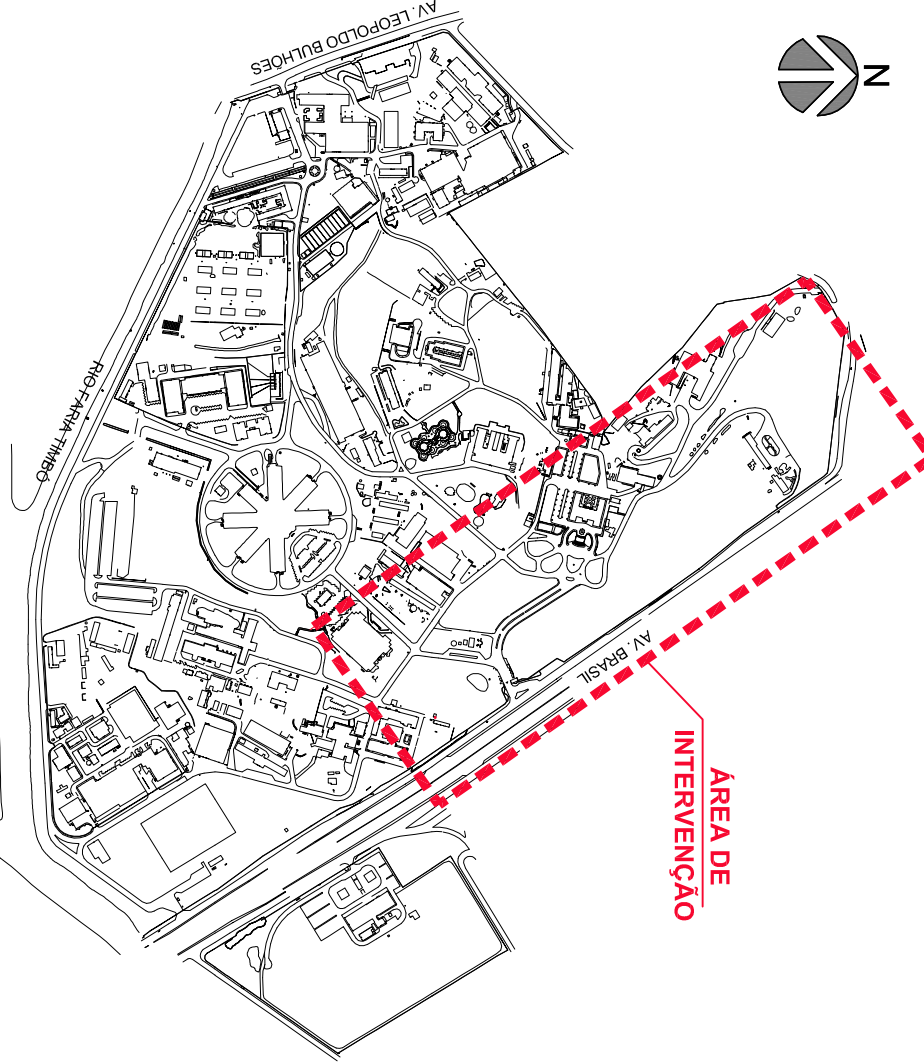


CONVENÇÕES

REDE ELÉTRICA	REDE DE TELECOMUNICAÇÕES
POSTE DE AÇO ORNAMENTAL, T.I.C. SUPRIS, 7 MÉTROS DE ALTURA E LUMINÁRIA LED 150 W.	CAIXA SÍMBIOLETA EM CONCRETO ARMADO, 1,20x0,60x0,30 m, TAMPA DE 1,20x0,60 m, 150 W.
FEIOS SUBTERRÂNEOS DE 150 mm Ø	TRILHAÇÃO SUBTERRÂNEA DE 150 mm Ø, 150 W.
FEIOS SUBTERRÂNEOS DE 150 mm Ø, 150 W.	TRILHAÇÃO SUBTERRÂNEA DE 150 mm Ø, 150 W.
ENVELOPE DE DUTOS KANAL-EX	CONDIÇÃO DE BOM E USO POR DENTRO
CAIXA DE BATERIA EM 150x150x150 mm	
ARTICULAÇÃO DO TETO DE 150x150 mm	

NOTAS

- ESTA PRUNHA NÃO SUBSTITUI OS PROJETOS DAS DISCIPLINAS DE ELÉTRICA E TELECOMUNICAÇÕES.
- O MATERIAL A SER MOVIMENTADO DEVERÁ SER LIMPO, SENDO RETIRADO TODO O ENTULHO NÃO ORGÂNICO, E A ÁREA DEVOER SER LIMPA E SEM RESÍDUOS.
- TODA ESCOVAÇÃO DEVERÁ SER FEITA COM A ORIENTAÇÃO DA FISCALIZAÇÃO.

LOCALIZAÇÃO DOS TRECHOS DE INTERVENÇÃO

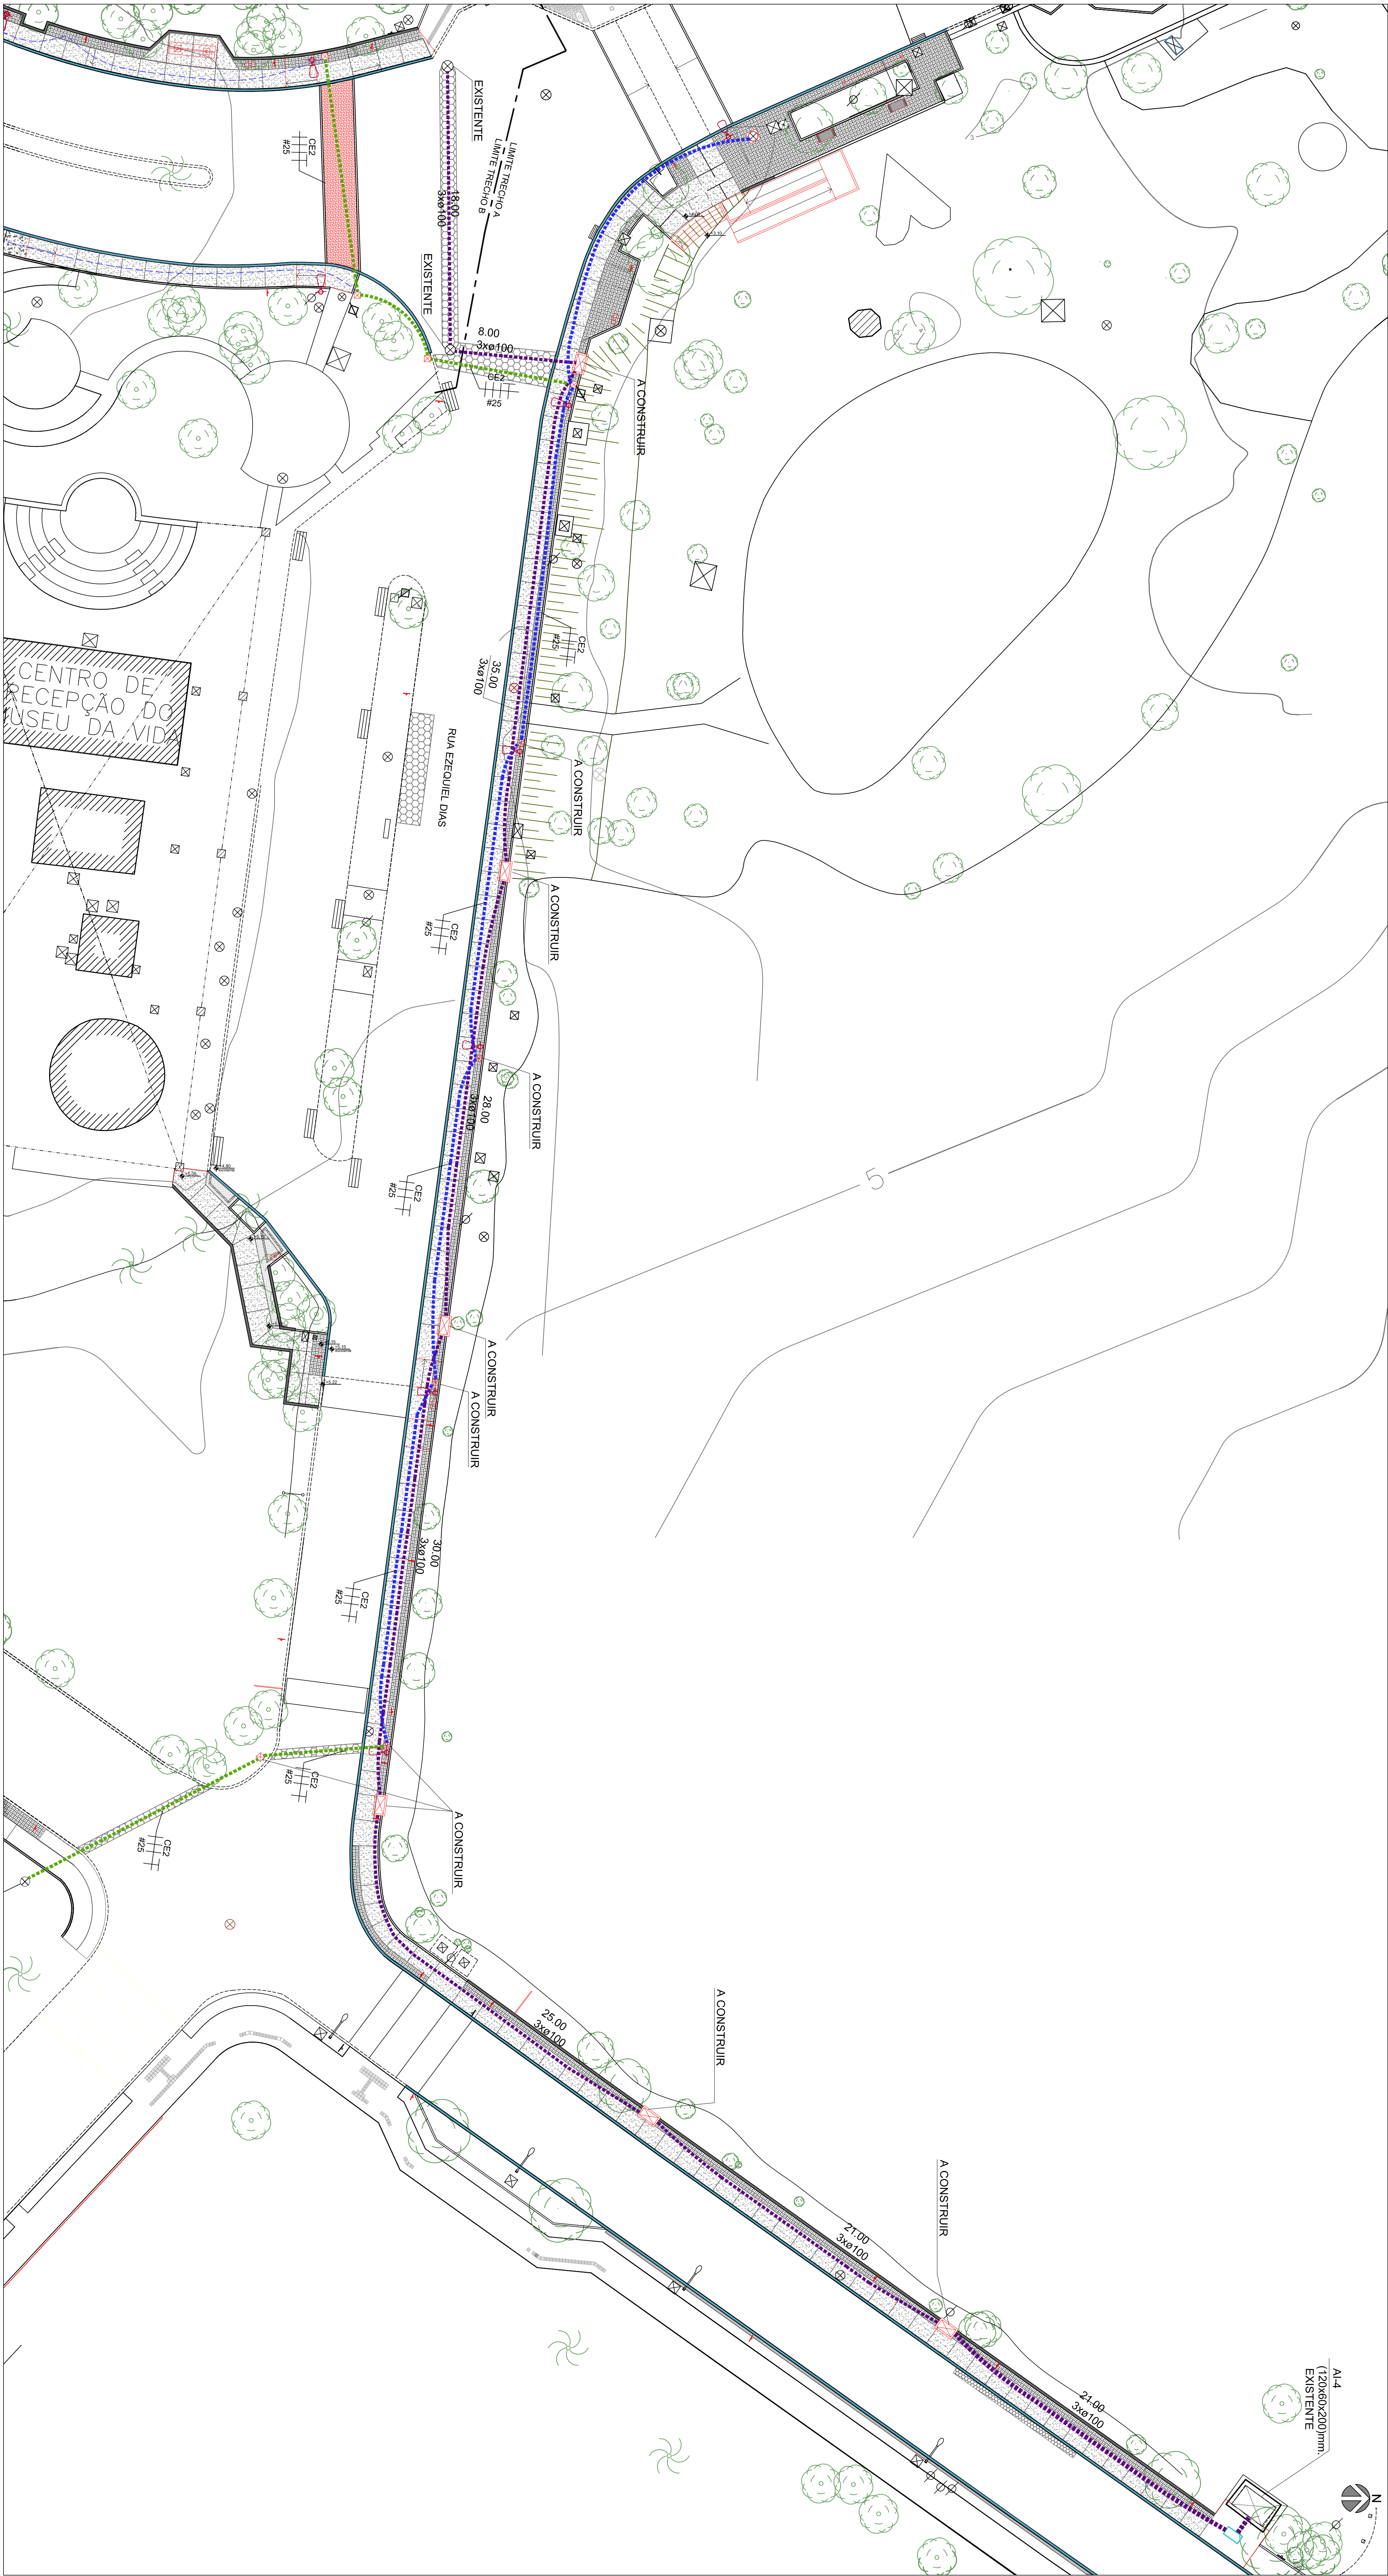

1 COMPATIBILIZAÇÃO - REDES ELÉTRICA E TELECOMUNICAÇÕES

ESCALA 1:500