




SUPORES - DETALHE 1
ESC.: 1:2.5

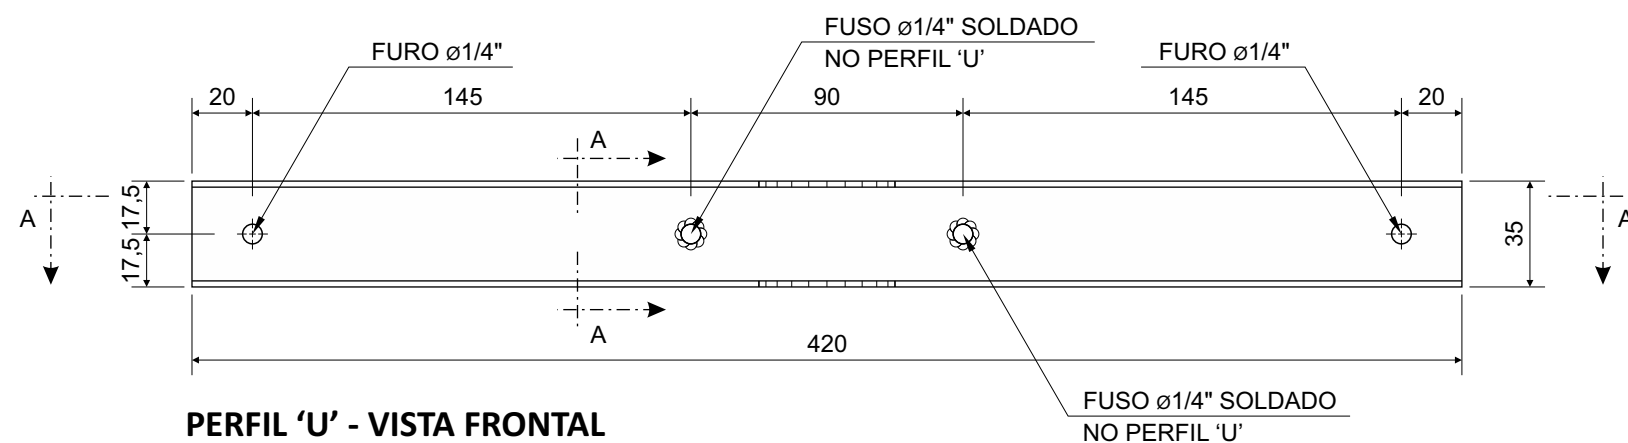


PERFIL 'U' - VISTA FRONTAL
ESC.: 1:2.5

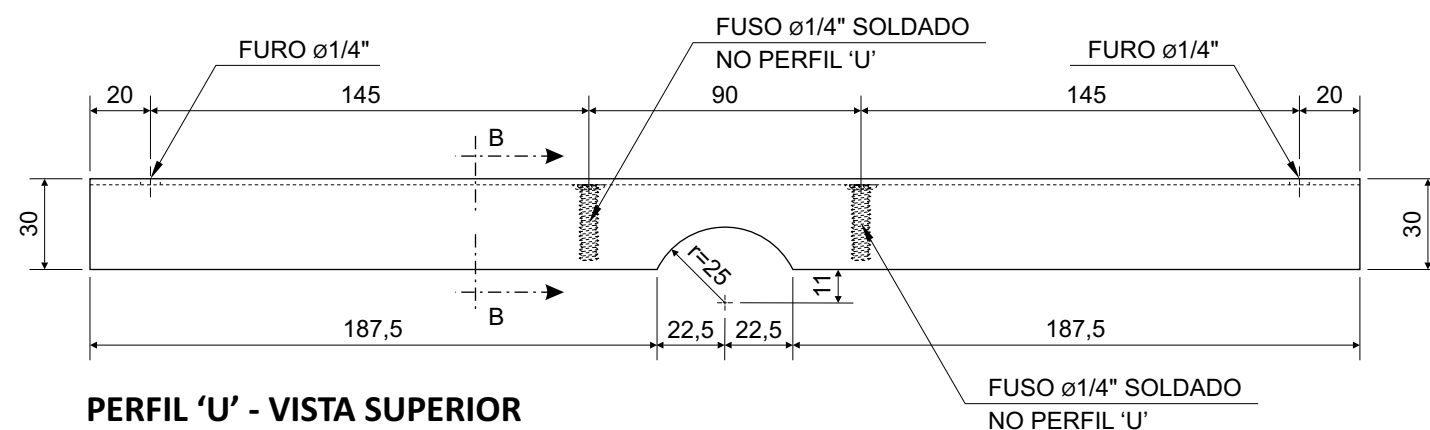


PERFIL 'U' - VISTA SUPERIOR
ESC.: 1:2.5

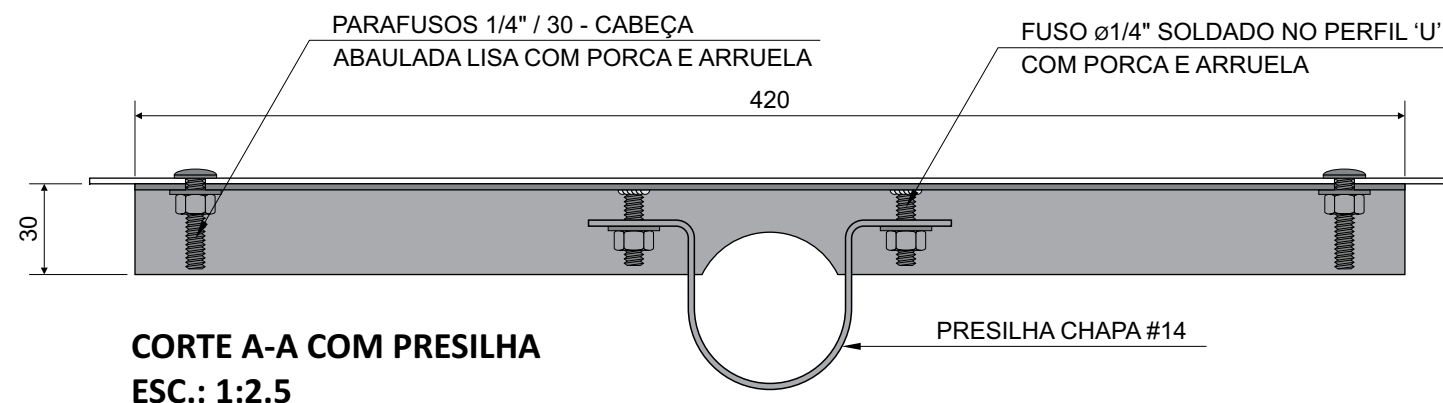


CORTE A-A COM PRESILHA
ESC.: 1:2.5

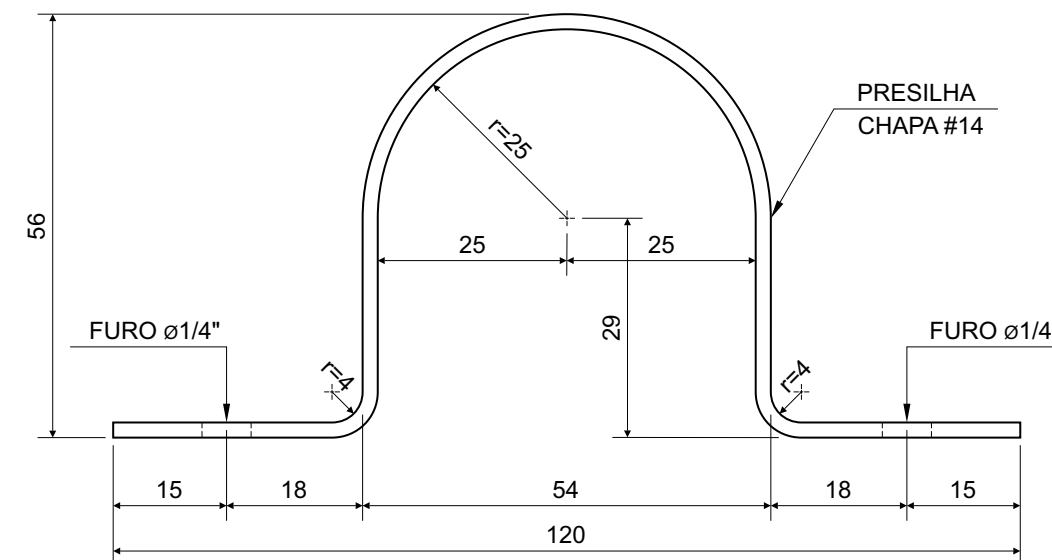

PRESILHA - VISTA LATERAL
ESC.: 1:1

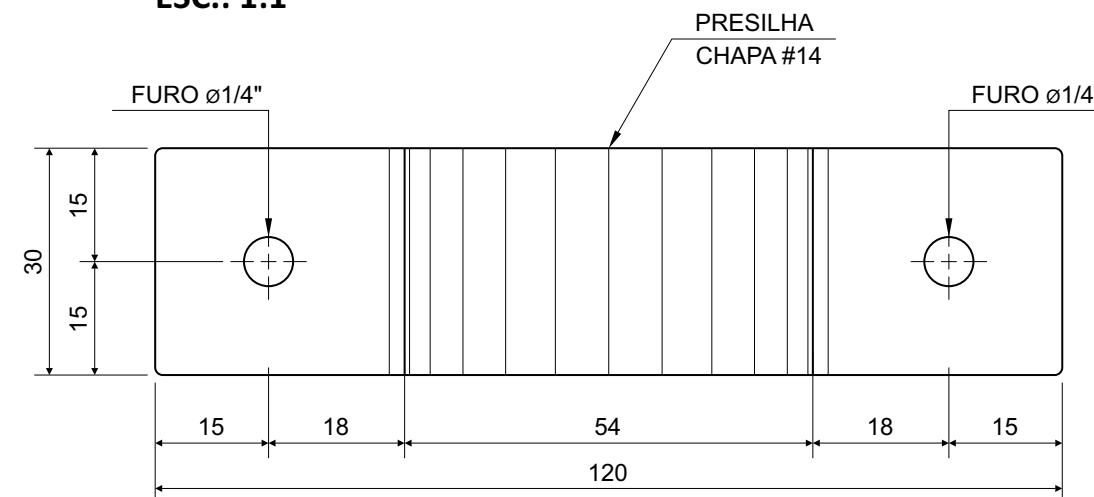

PRESILHA - VISTA SUPERIOR
ESC.: 1:1

| | | | | | |
|--|------------|---|-------------------|-----------------------|--|
|  <div>Ministério da Saúde</div> <div>FIOCRUZ</div> <div>Fundação Oswaldo Cruz</div> | |  <div>COGIC</div> <div>Infraestrutura em saúde</div> | | NOME DO PRÉDIO / ÁREA | |
| OBJETIVO | | CAMPUS | | SETOR | |
| SINALIZAÇÃO | | MANGUINHOS | | CAMPUS | |
| NÚMERO DO PRÉDIO | Nº DA META | O.E. / O.R. | Nº DA PRANCHA | | |
| 000 | 2018.021 | 2018.09.21.03 | X000A35A.CDR | | |
| TIPODE PROJETO / SUBTIPO DE PROJETO | | | FASE | | |
| DESENHO INDUSTRIAL | | | PROJETO EXECUTIVO | | |
| TÍTULO DA PRANCHA | | | | DATA | |
| PEI 00B - PLACA EXTERNA INDICATIVA DETALHES TÉCNICOS 2 - SUPORTES E PRESILHAS | | | | 21/09/2018 | |
| | | | | ESCALA INDICADA | |
| COORDENADOR DA META | | RESPONSÁVEL TÉCNICO | | CREA/CAU | |
| SORAYA RAJS | | JOVISMAR PEIXOTO | | 025638057-08 | |
| ART/RRT | | | | | |
| EQUIPE | | | | | |
| JOVISMAR PEIXOTO / RENATO COUTO ALVES | | | | | |

DIPD-031

DIPD-031