

## QUADRO DE REVESTIMENTOS

[illegible]

1. - NAO SERÃO ACESOS OUTROS MATERIAIS DE REVESTIMENTOS DIFERENTES DAQUELES ESPECIFICADOS EM PROJETO SEM PREVIO CONSENTIMENTO DA EQUIPE DE FISCALIZAÇÃO DE OBRAS DO DPO.
2. - A PAGINAÇÃO DE PISO EXPRESSA EM PROJETO DEVERÁ SER RIGOROSAMENTE RESPEITADA, QUANDO ALTERAÇÕES NECESSÁRIAS DEVERÃO SER COMUNICADAS A EQUIPE DE FISCALIZAÇÃO DE OBRAS DO DPO.
3. - ENTRAR COM OBSERVAÇÕES IMPORANTES A RESPEITO DA DECOÇÃO DOS REVESTIMENTOS DE PISO, PAREDE E TETO, INCLUSIVE FOLHARES, FOLHARES E RODAPÉS.

## QUADRO DE ESQUADRIAS


[illegible]

DESCRIÇÃO DE GRADES DE PROTEÇÃO (G)


G1	0,46 x 0,46m	GRADE DE ALUMÍNIO ANODIZADO TIPO VENEZIANA COM PINTURA NA COR BRANCO
G2	1,36 x 0,46m	GRADE DE ALUMÍNIO ANODIZADO TIPO VENEZIANA COM PINTURA NA COR BRANCO

## NOTAS SOBRE ESQUADRIAS

3. - ANTES DA EXECUÇÃO DAS ESOLUÇÕES, TODAS AS MEDIDAS DE VIO DEBEM SER CONFERIDAS NO LOCAL, NÃO SERÃO ACERTOS COMPLEMENTARES OU CONTRAS AS MEDIDAS REALIZADAS NA OBRA.
4. - ENTRAR COM OUTRAS OBSERVAÇÕES IMPORTANTES A RESPEITO DA EXECUÇÃO DAS ESOLUÇÕES OU DE SUA REALIZAÇÃO.

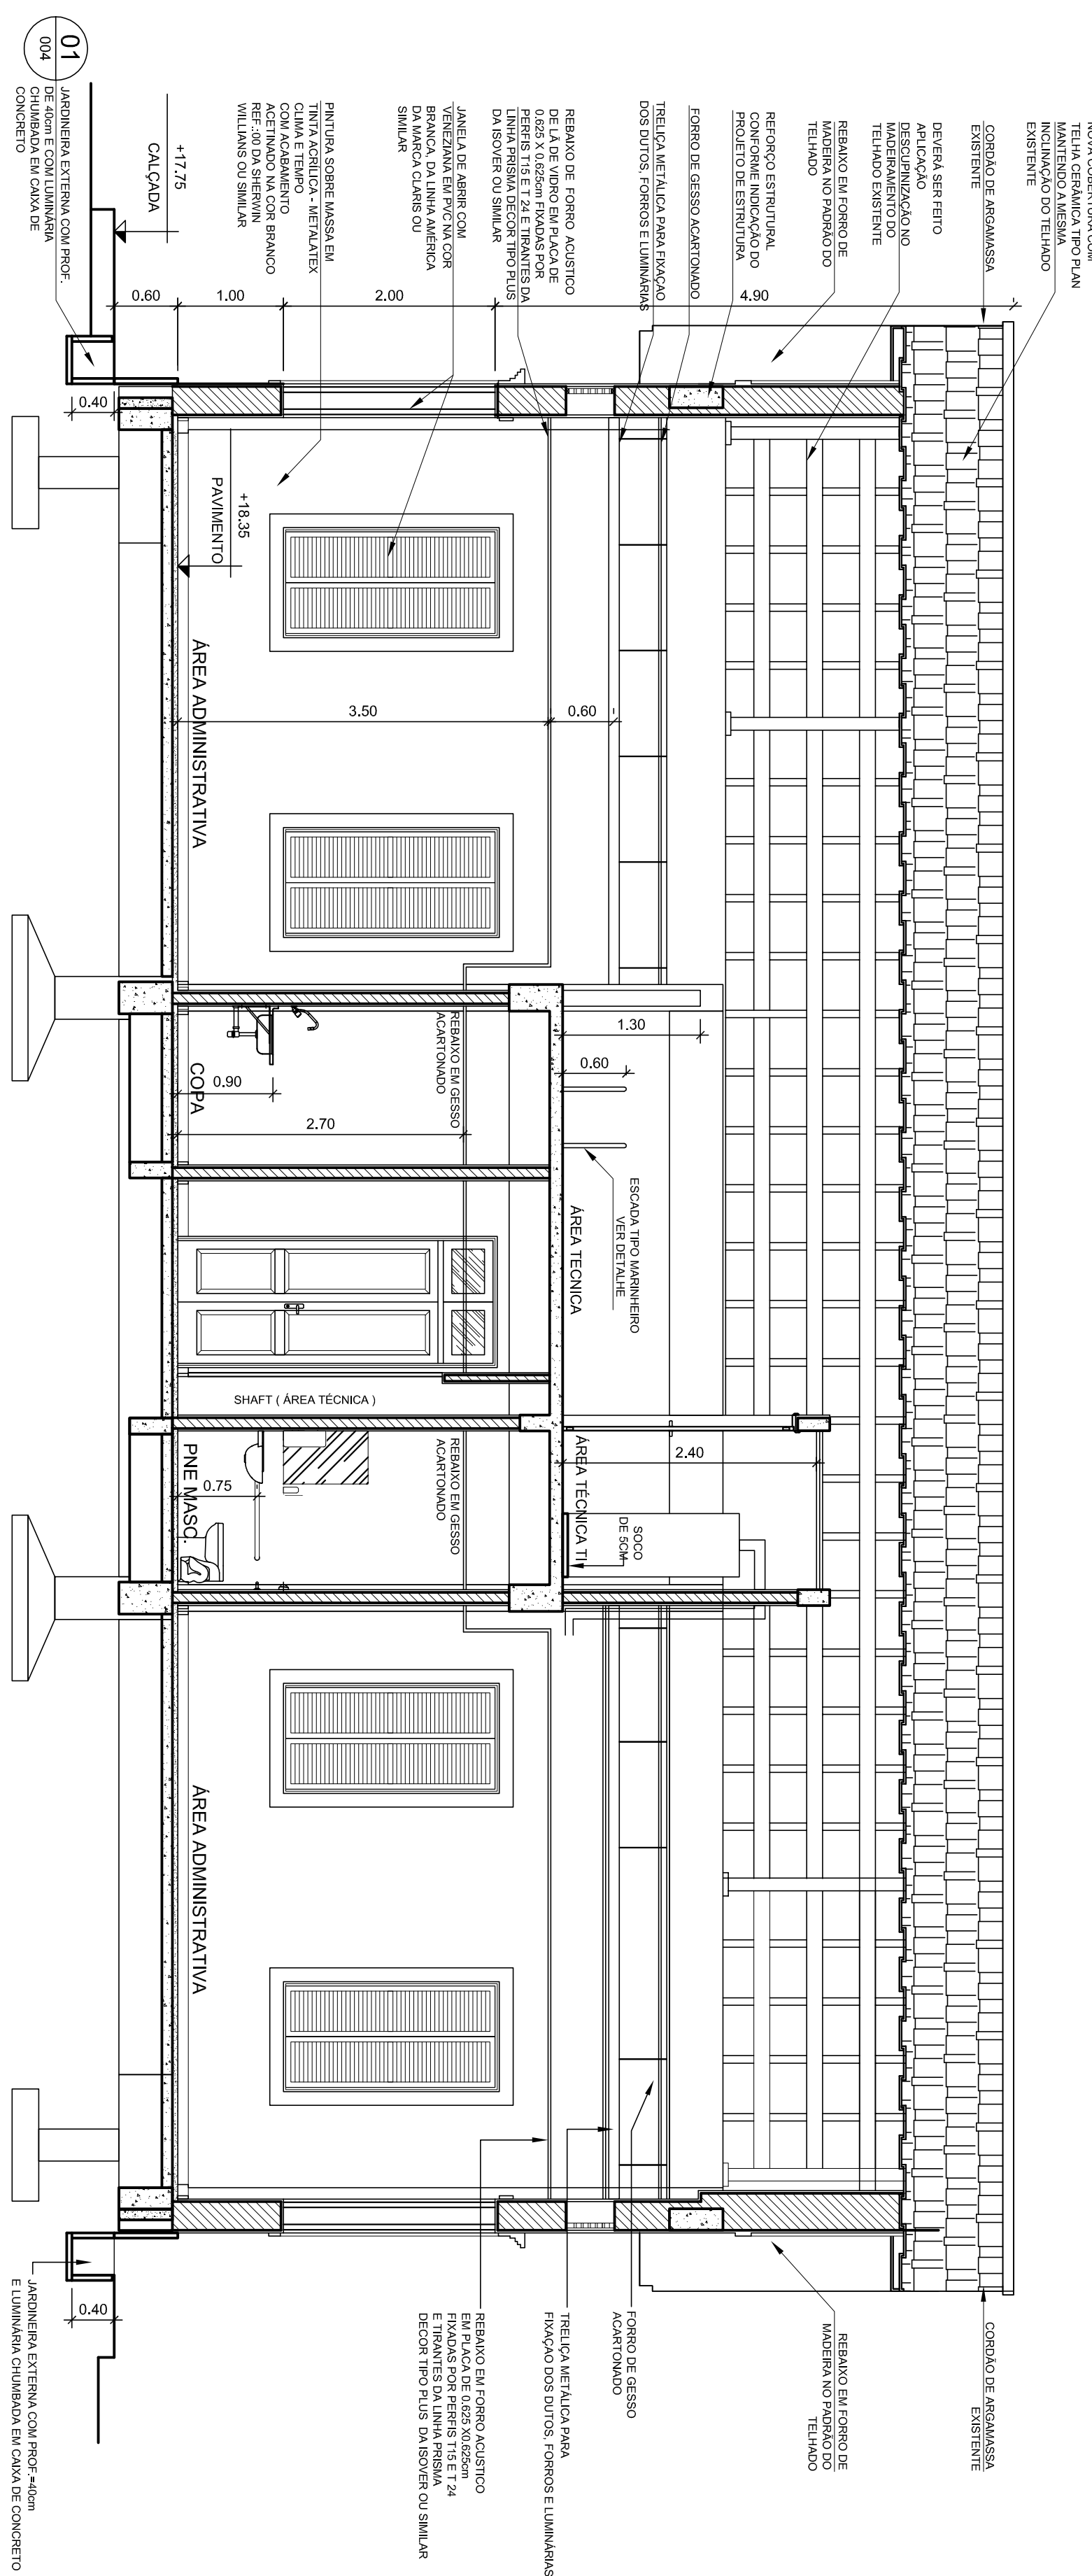[illegible]

1 CORTE BB'  
ESCALA 1/50

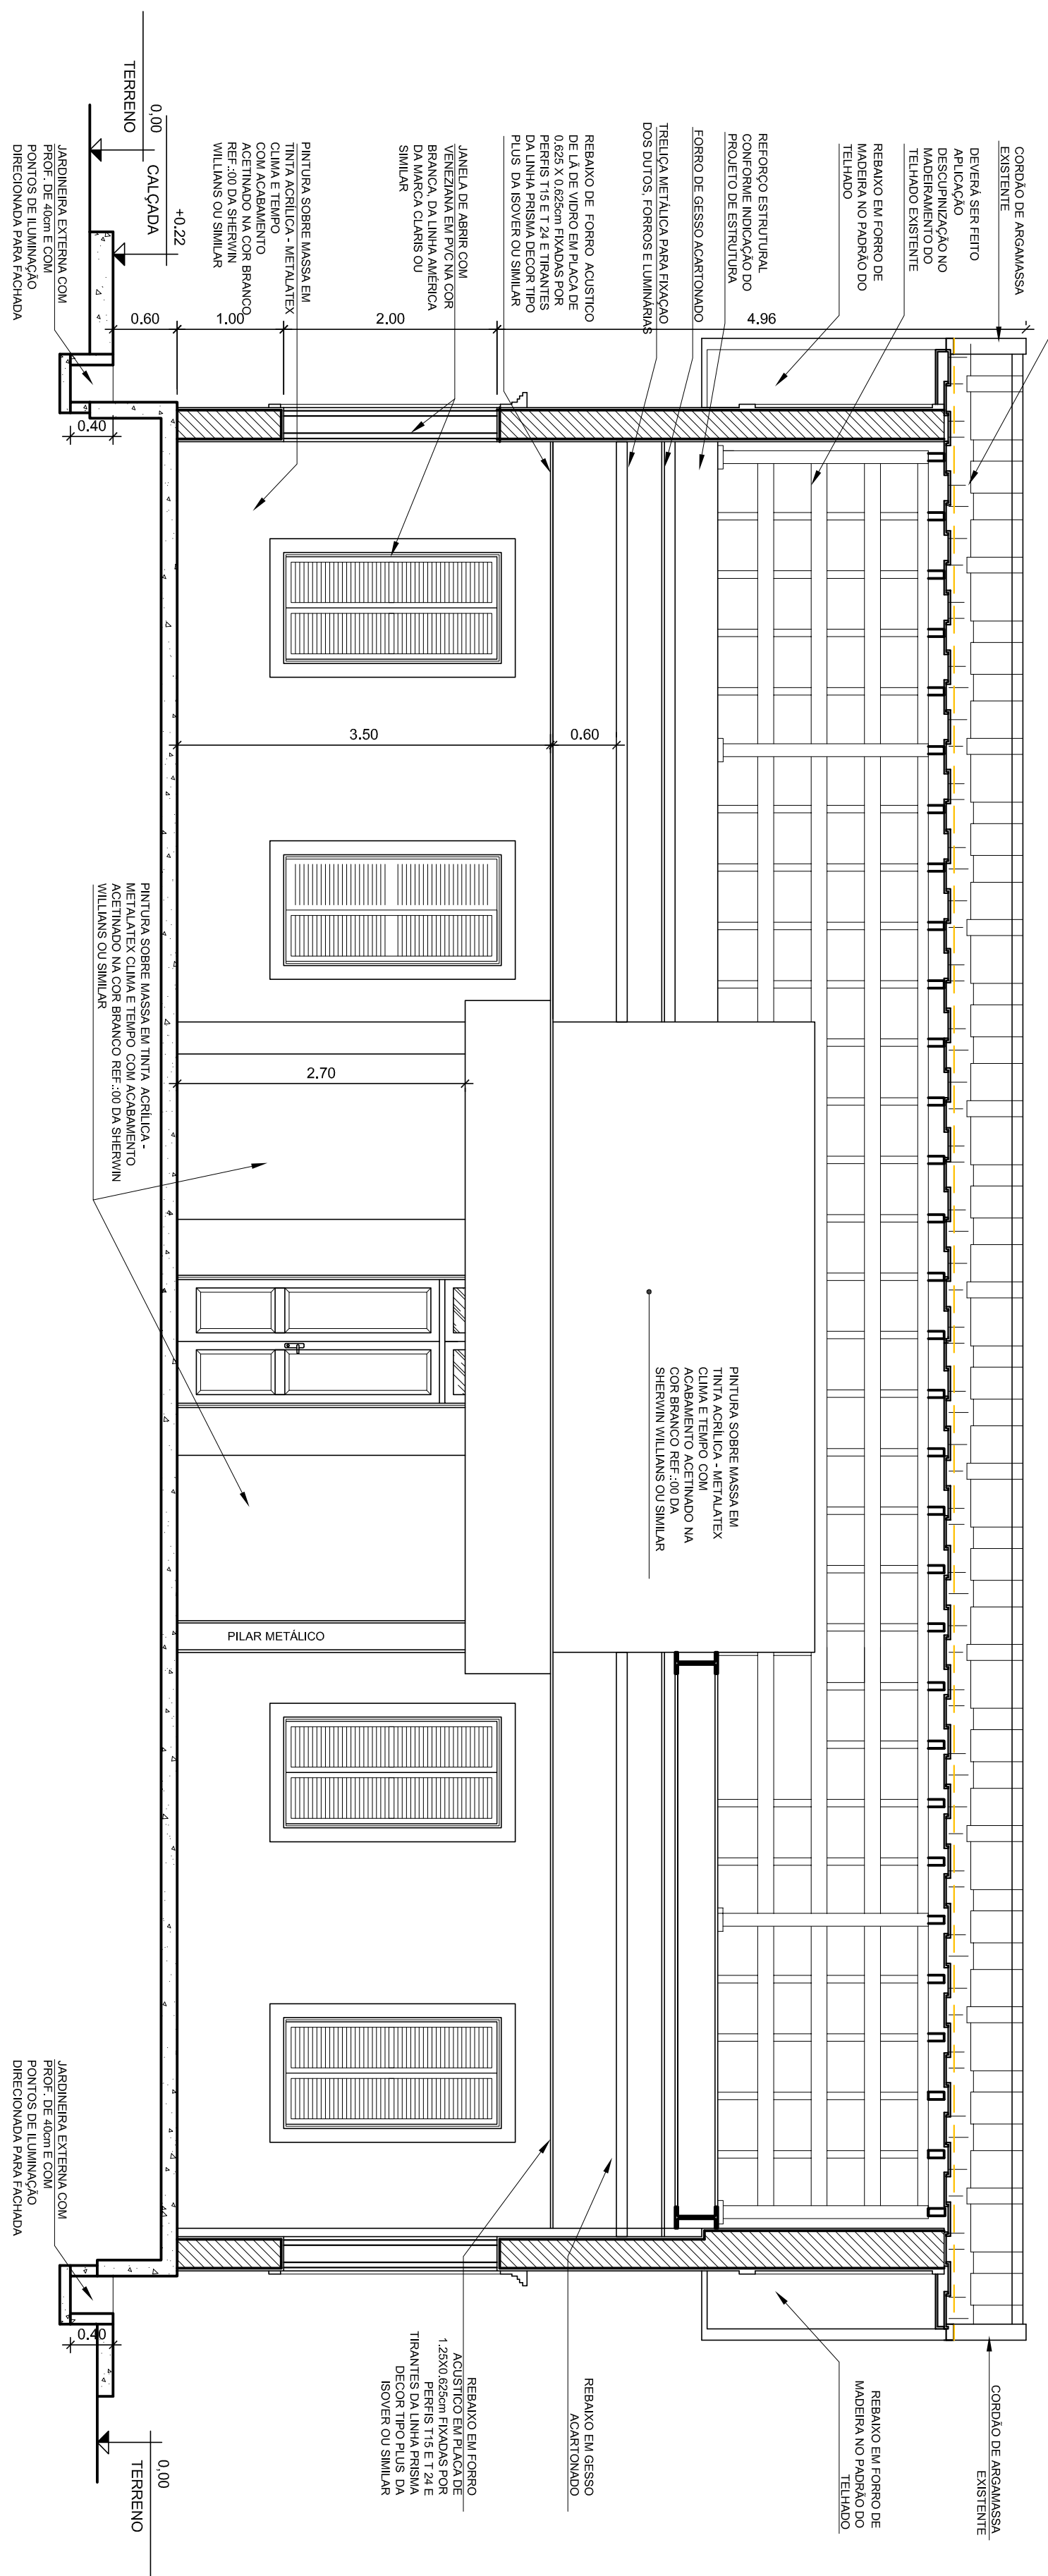

2 CORTE AA  
ESCALA 1/50