


FACHADA - FRAZADONIAÇÃO
ESCALA 1/50

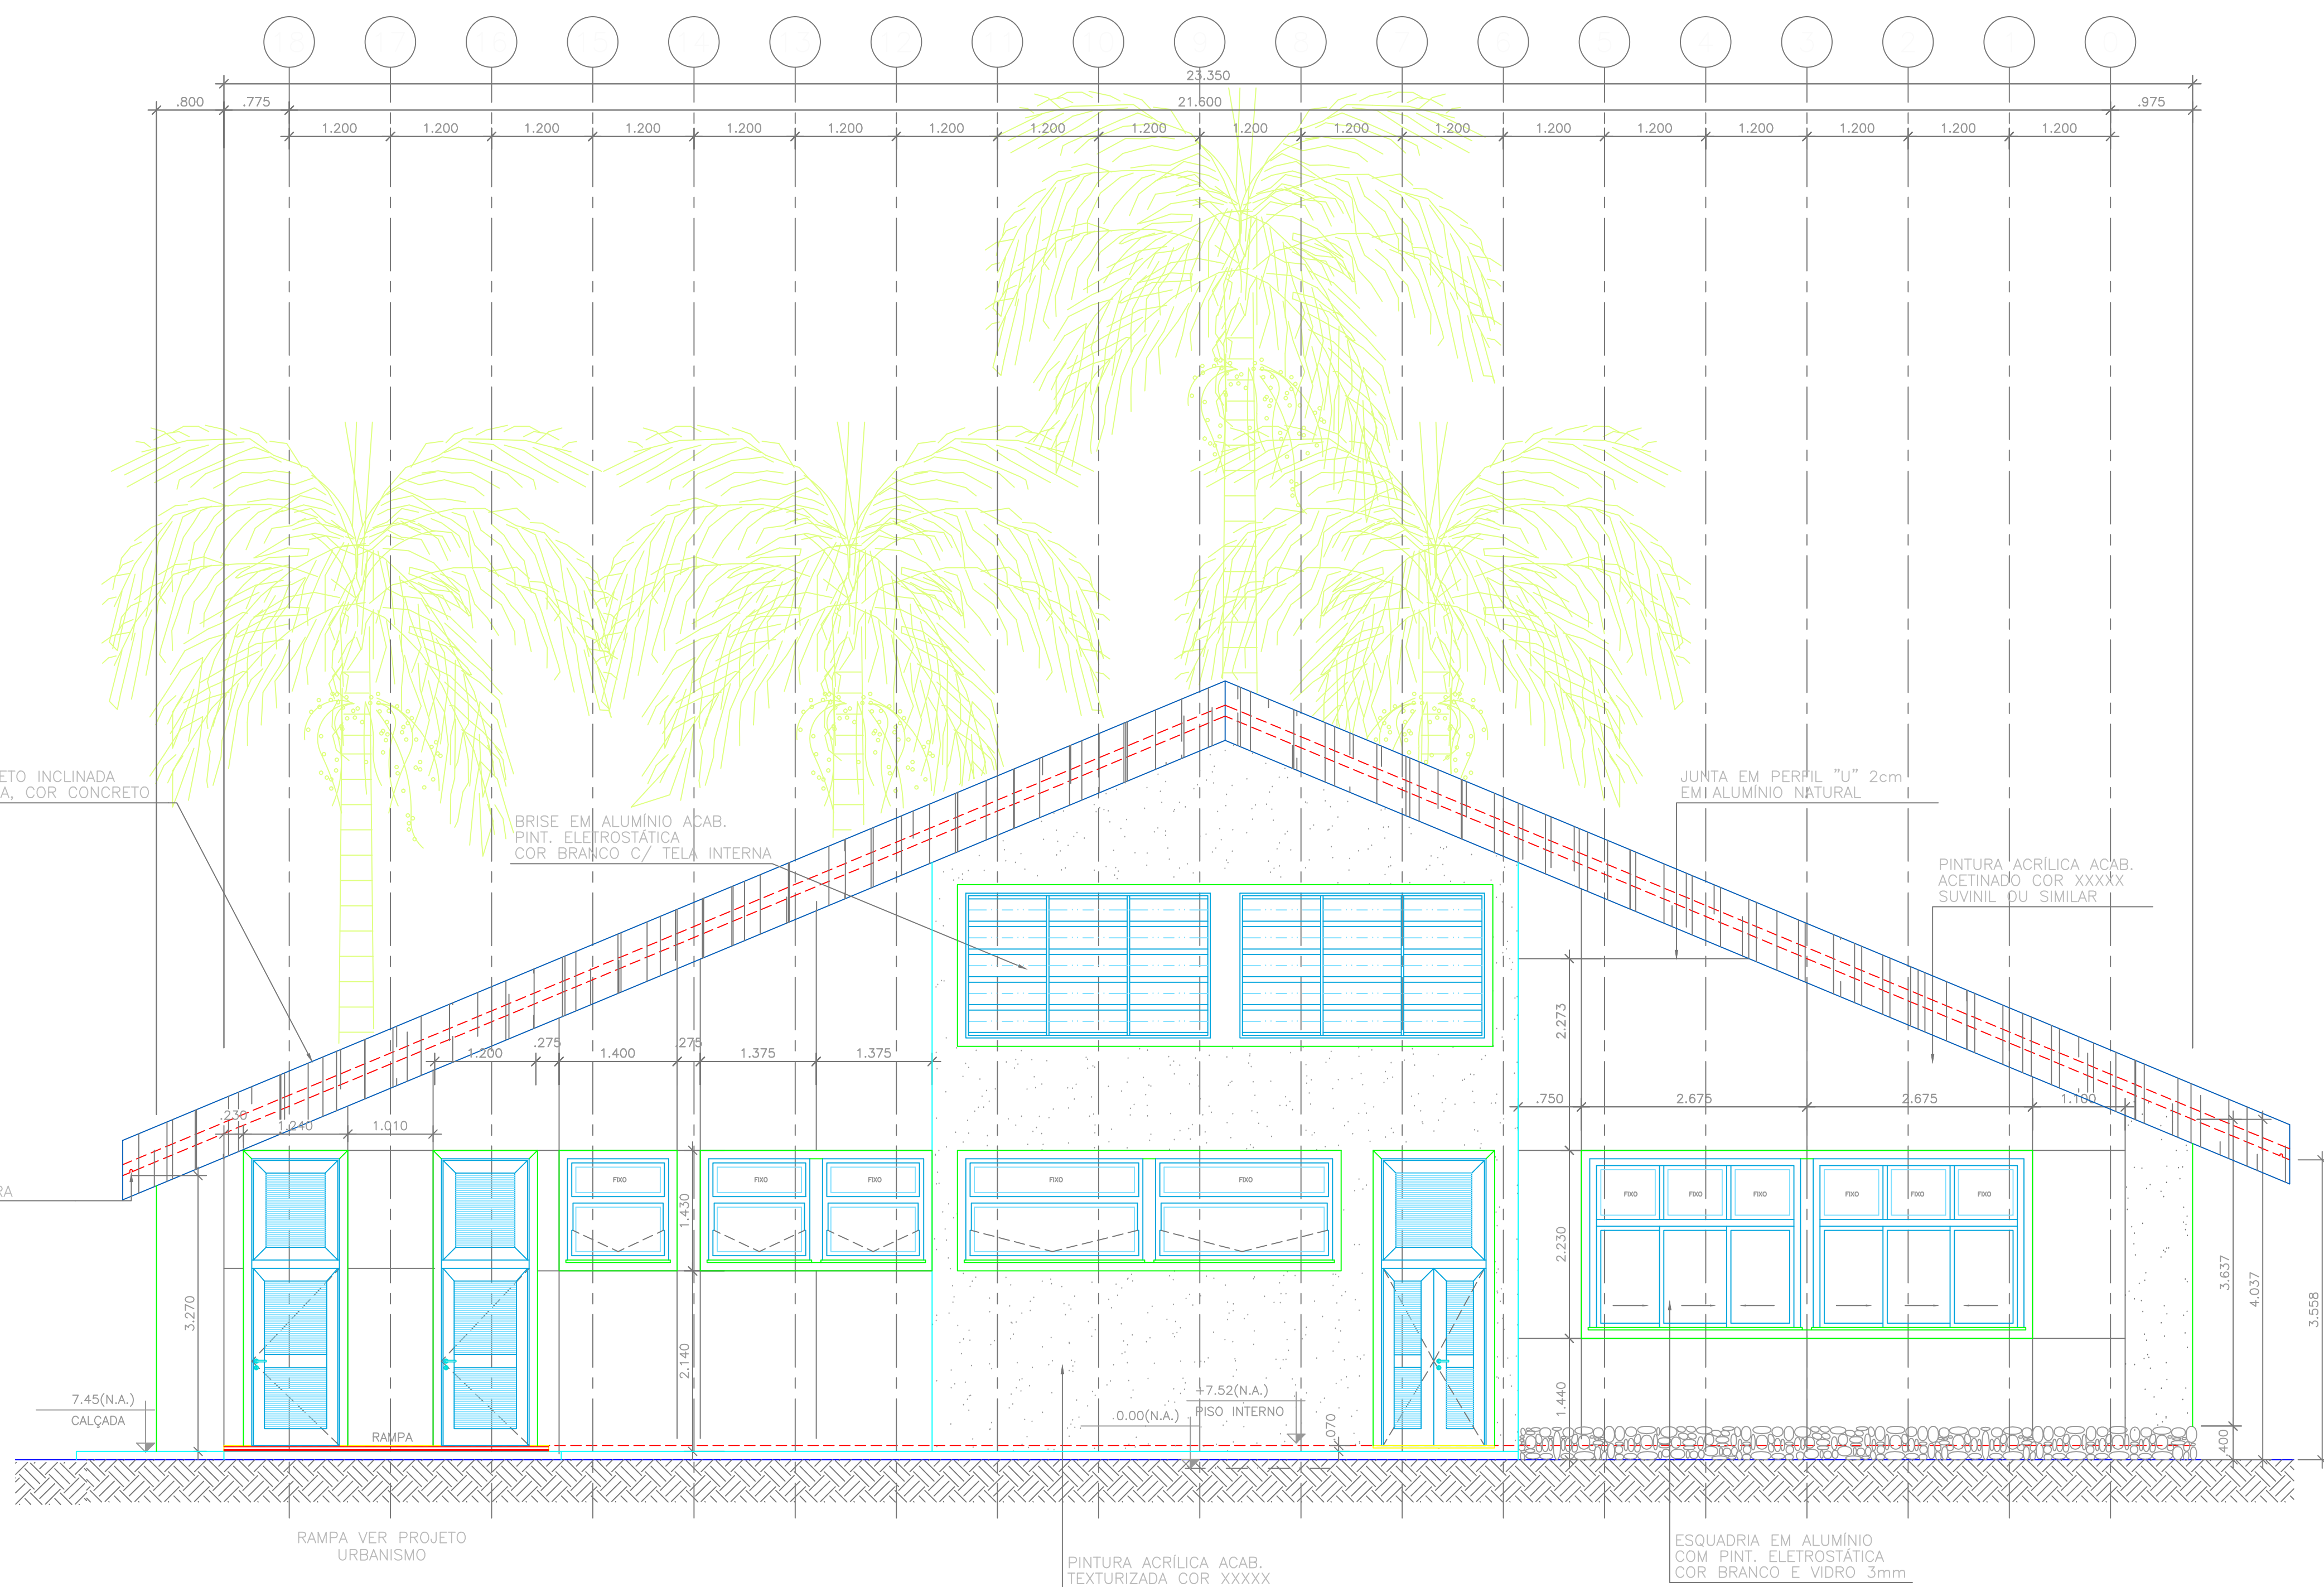

FACHADA - LADO FRAZADONIAÇÃO
ESCALA 1/50

A	EMISSÃO INICIAL - META 2004.049	C. OLIVEIRA	M. VELLOSO	SET./2005
DESIGNADO	DEL.	RESP.	FIRMA	DATA
Ministério da Saúde				
PRINC/Coordenação de Engenharia				
Pavilhão de Exposição				
NÚMERO DO PROJETO - NOME DO PROJETO				
055 - PAVILHÃO SOUZA ARAGÃO				
TIPO DE PROJETO / SUB-TIPO DE PROJETO				
ARQUITETURA				
OBJETIVO / SETOR				
REFORMA/HANSEIASE				
TÍTULO DO DESENHO				
FACHADAS E PAG. - FRONTAL/FUNDOS				
ESCALA 1:50				
DATA				
SET/2005				
DESIGNISTA				
CLAUDIA OLIVEIRA				
RESPONSÁVEL TÉCNICO				
MARCIA VELLOSO				
VISTO				
FOLHA 01 DE 01				
CONTROLE				
AUTOR				
C. OLIVEIRA				
DATA				
10/05/05				