


ESCALA 1/50

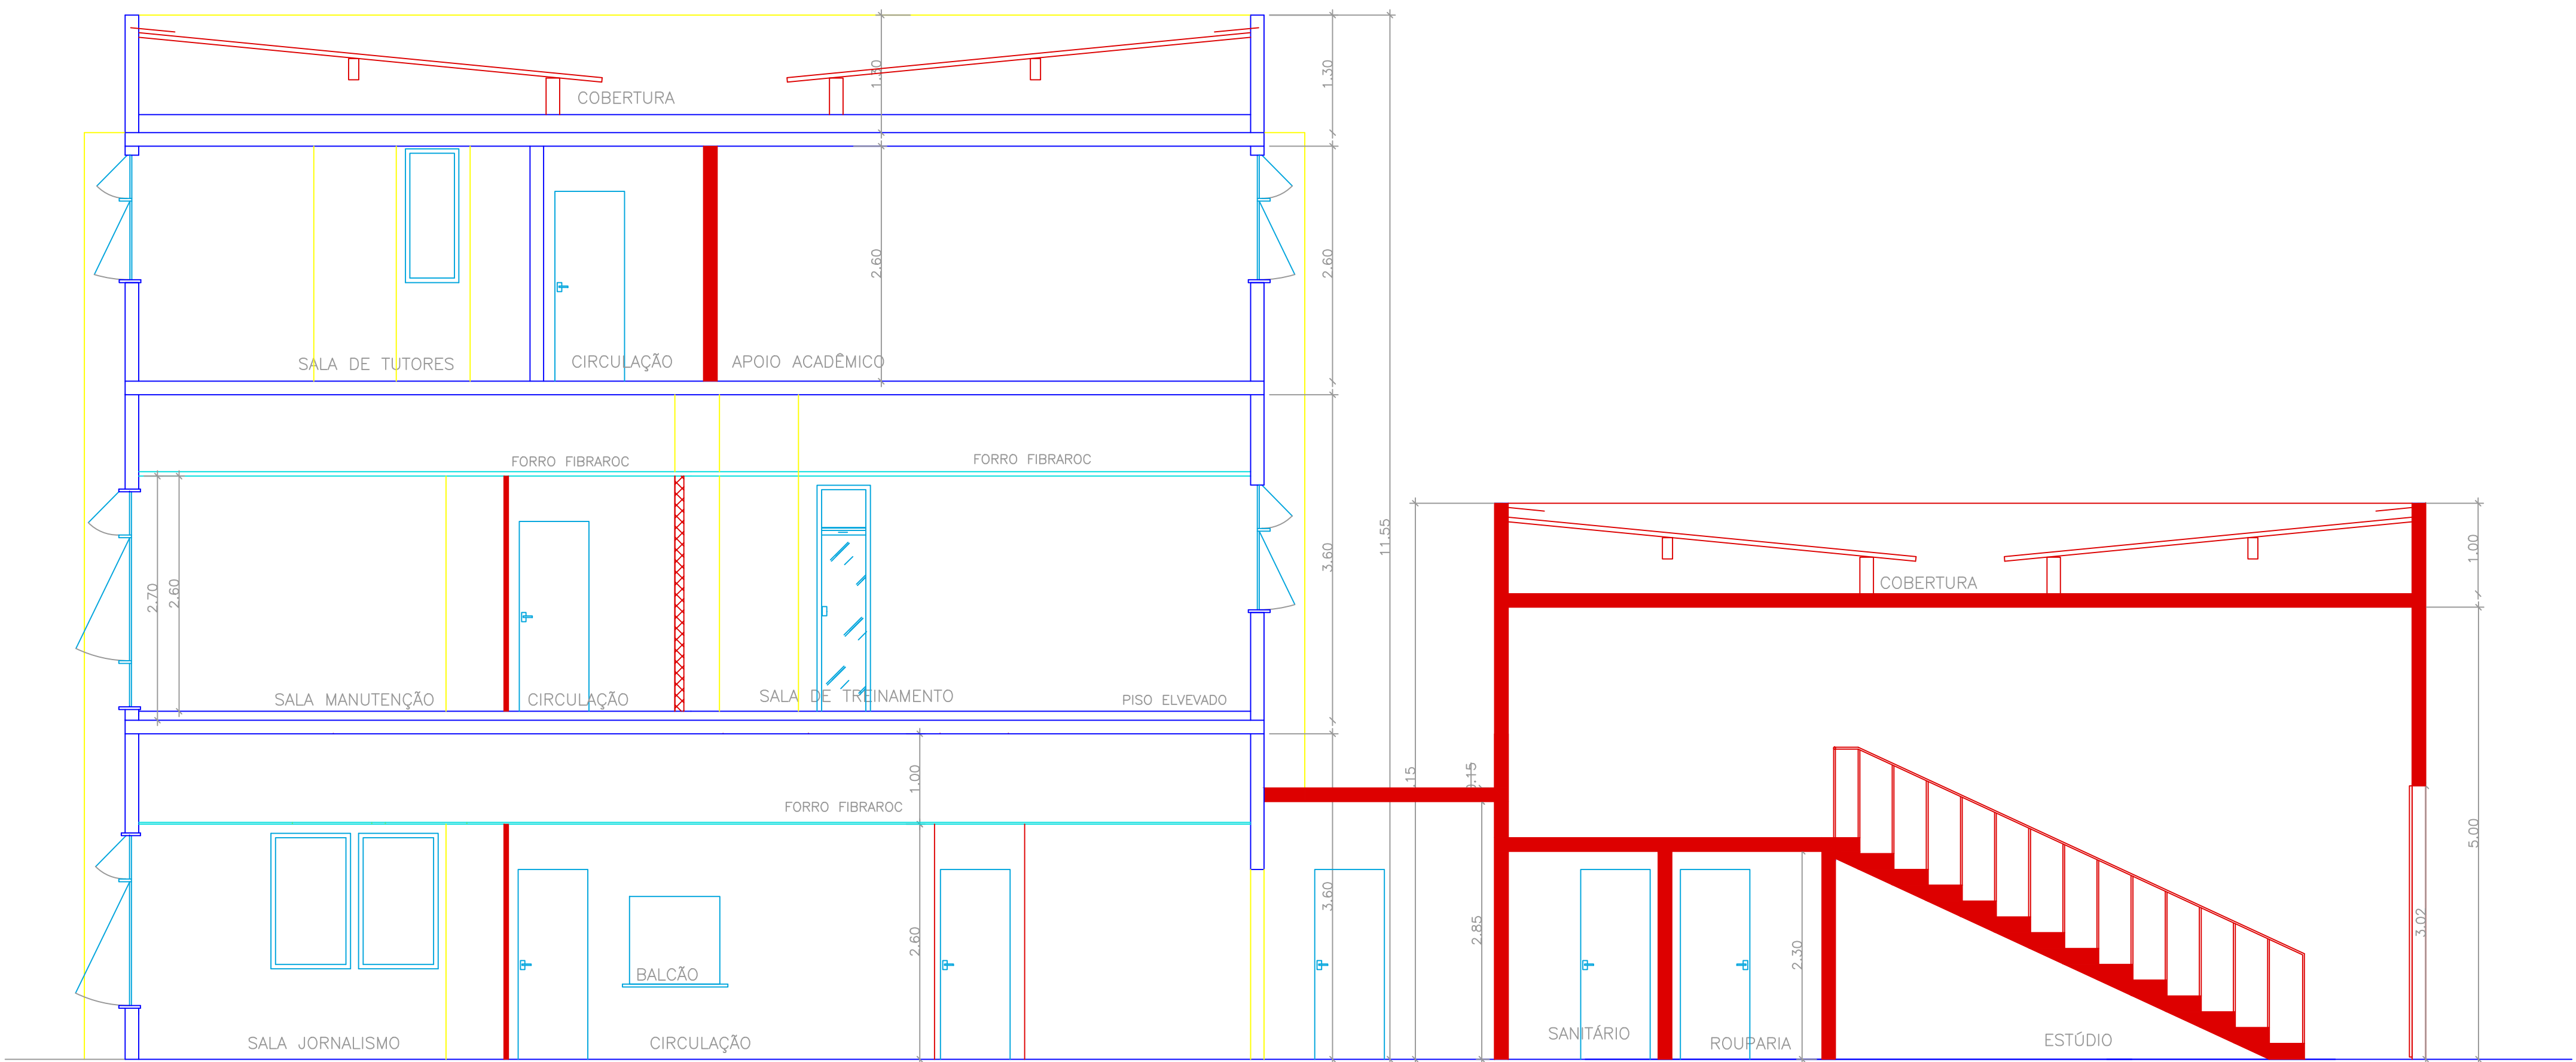

ESCALA 1/50

CONDIÇÕES

- EXISTENTE
- A CONSTRUIR
- CESSO ACARTONADO A CONSTRUIR

| | | | | | |
|---------------------------------------|-----------------|---------|-----------|---------|----------|
| C | REVISÃO | ALTON | LARRY | POCIRUZ | 15/05/02 |
| B | REVISÃO INICIAL | ANTONIO | GUILLERME | JGP | 28/01/02 |
| EMS | DESCRIÇÃO | DES. | RESP. | FISMA | DATA |
| Ministério da Saúde | | | | | |
| DIBAC / Coordenação de Engenharia | | | | | |
| Fundação Oswaldo Cruz | | | | | |
| NÚMERO DO PROJETO / NOME DO PROJETO | | | | | |
| 118 PAVILHÃO TORRES HOMER | | | | | |
| TIPO DE PROJETO / SUB-TIPO DE PROJETO | | | | | |
| ARQUITETURA FASE DO PROJETO | | | | | |
| BÁSICO | | | | | |
| OBJETIVO / SETOR | | | | | |
| REFORMA/ EDIFICAÇÃO | | | | | |
| TÍTULO DO DESENHO | | | | | |
| CORTE | | | | | |
| ESCALA 1:50 | | | | | |
| DATA 28/01/02 | | | | | |
| DESENHISTA MÔNICA | | | | | |
| RESPONSÁVEL TÉCNICO JGP - ARQUITETURA | | | | | |
| VISTO | | | | | |

COLUNA MANUTENÇÃO DO INVEN