




1 PLANTA DO PAVIMENTO TÉCNICO

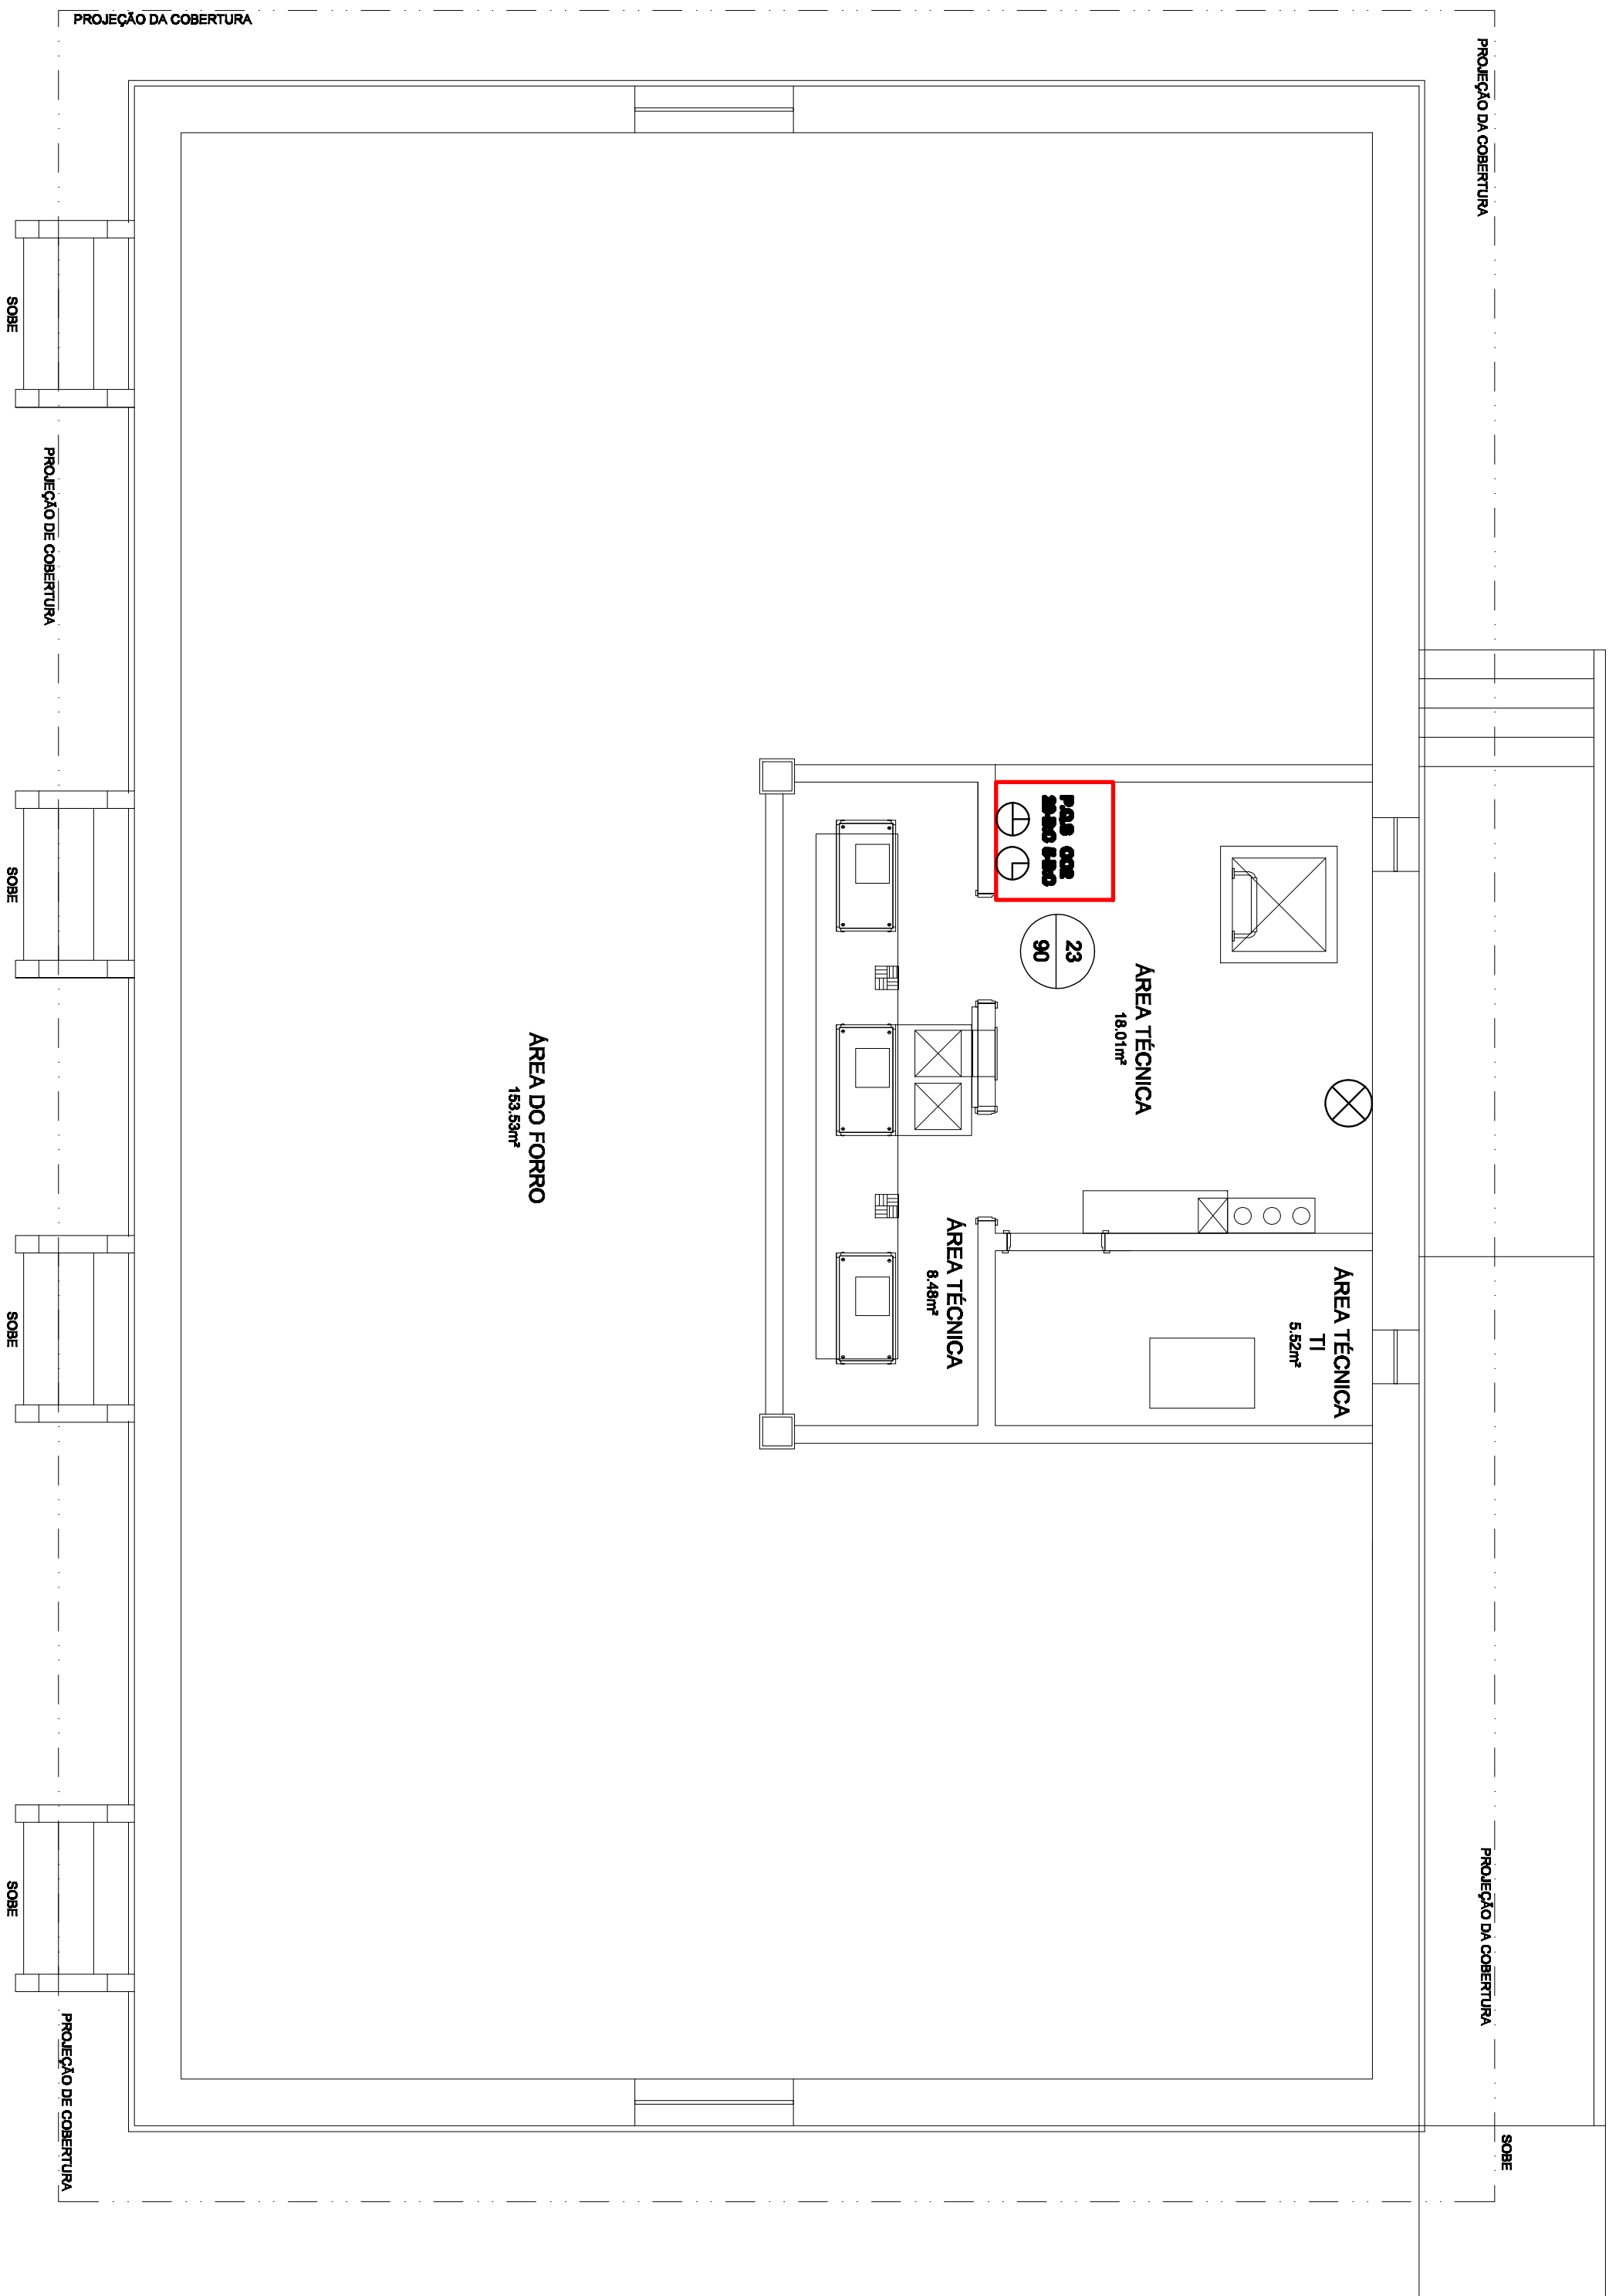


COBERTURA
ESCALA 1/50
2

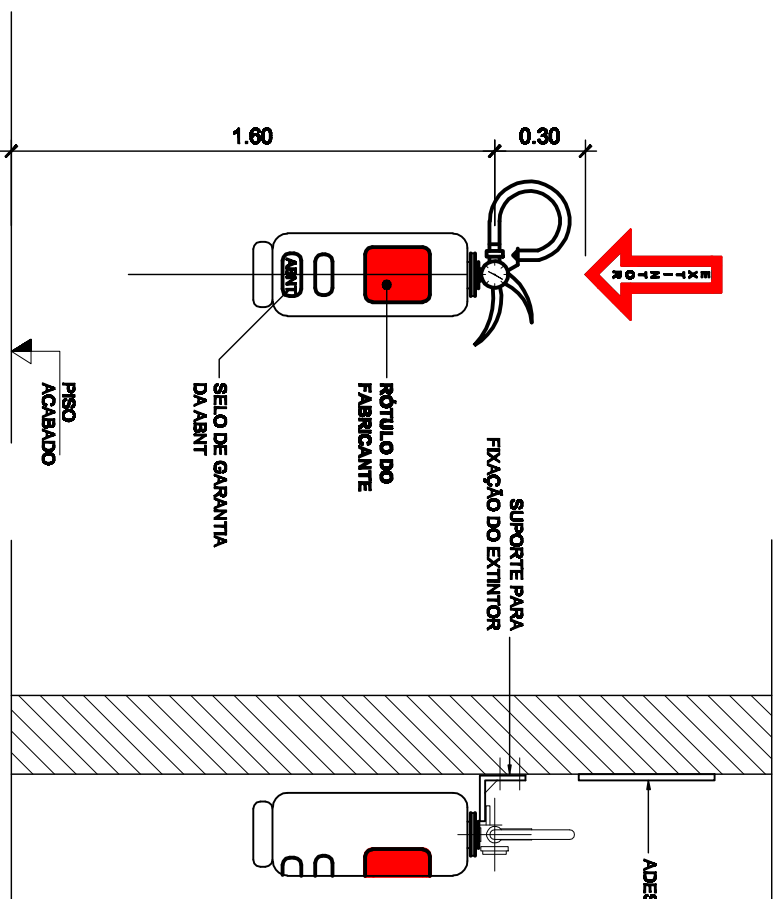

3 EXTINTOR DE PAREDE

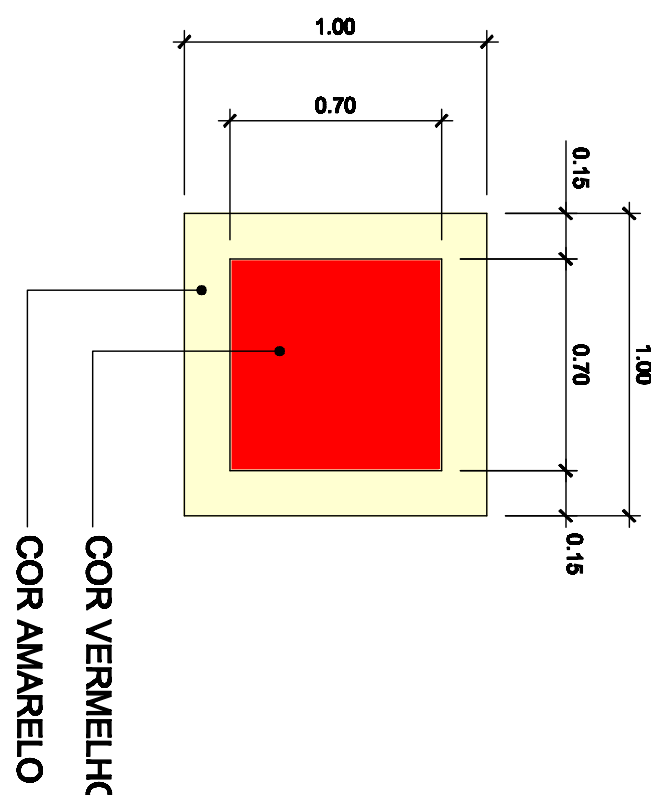



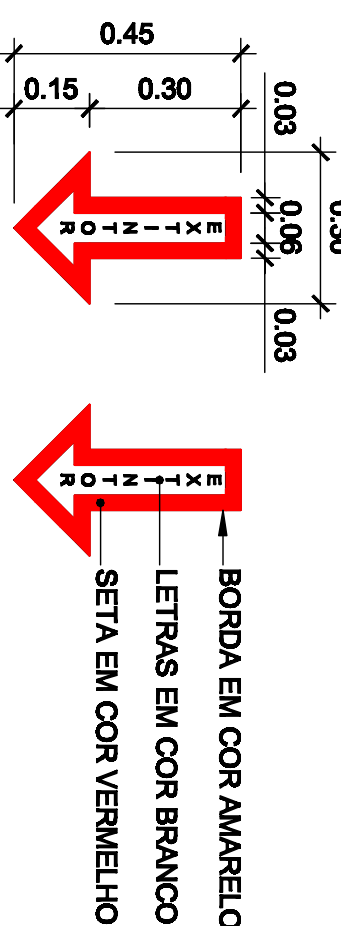










4 MARCAÇÃO NO PISO



5 **SETAS INDICATIVAS**
ESCALA 1/15

LEGENDA DE SIMBOLOS

	LUZ DE EMERGÊNCIA
	EXTINTOR GÁS CARBÔNICO (CO ₂)
	EXTINTOR PÓ QUÍMICO (PO ₅)
	EXTINTOR DE ÁGUA PRESSURIZADA

CÓDIGOS	SÍMBOLOS	COR	TOTAL
2A EXINTEON DE INTEINENO	  	VERMELHO VERMELHO VERMELHO	03
2B EXINTEON DE INTEINENO	  	VERMELHO VERMELHO VERMELHO	03
2C EXINTEON DE INTEINENO	  	VERMELHO VERMELHO VERMELHO	03

NOTAS:

- 1- OS EXTINTORES DE INCÊNDIO DEVERÃO TER ACESSOS LIVRES E DESIMPEDIDOS
2- COTAS EM METROS.

[illegible]