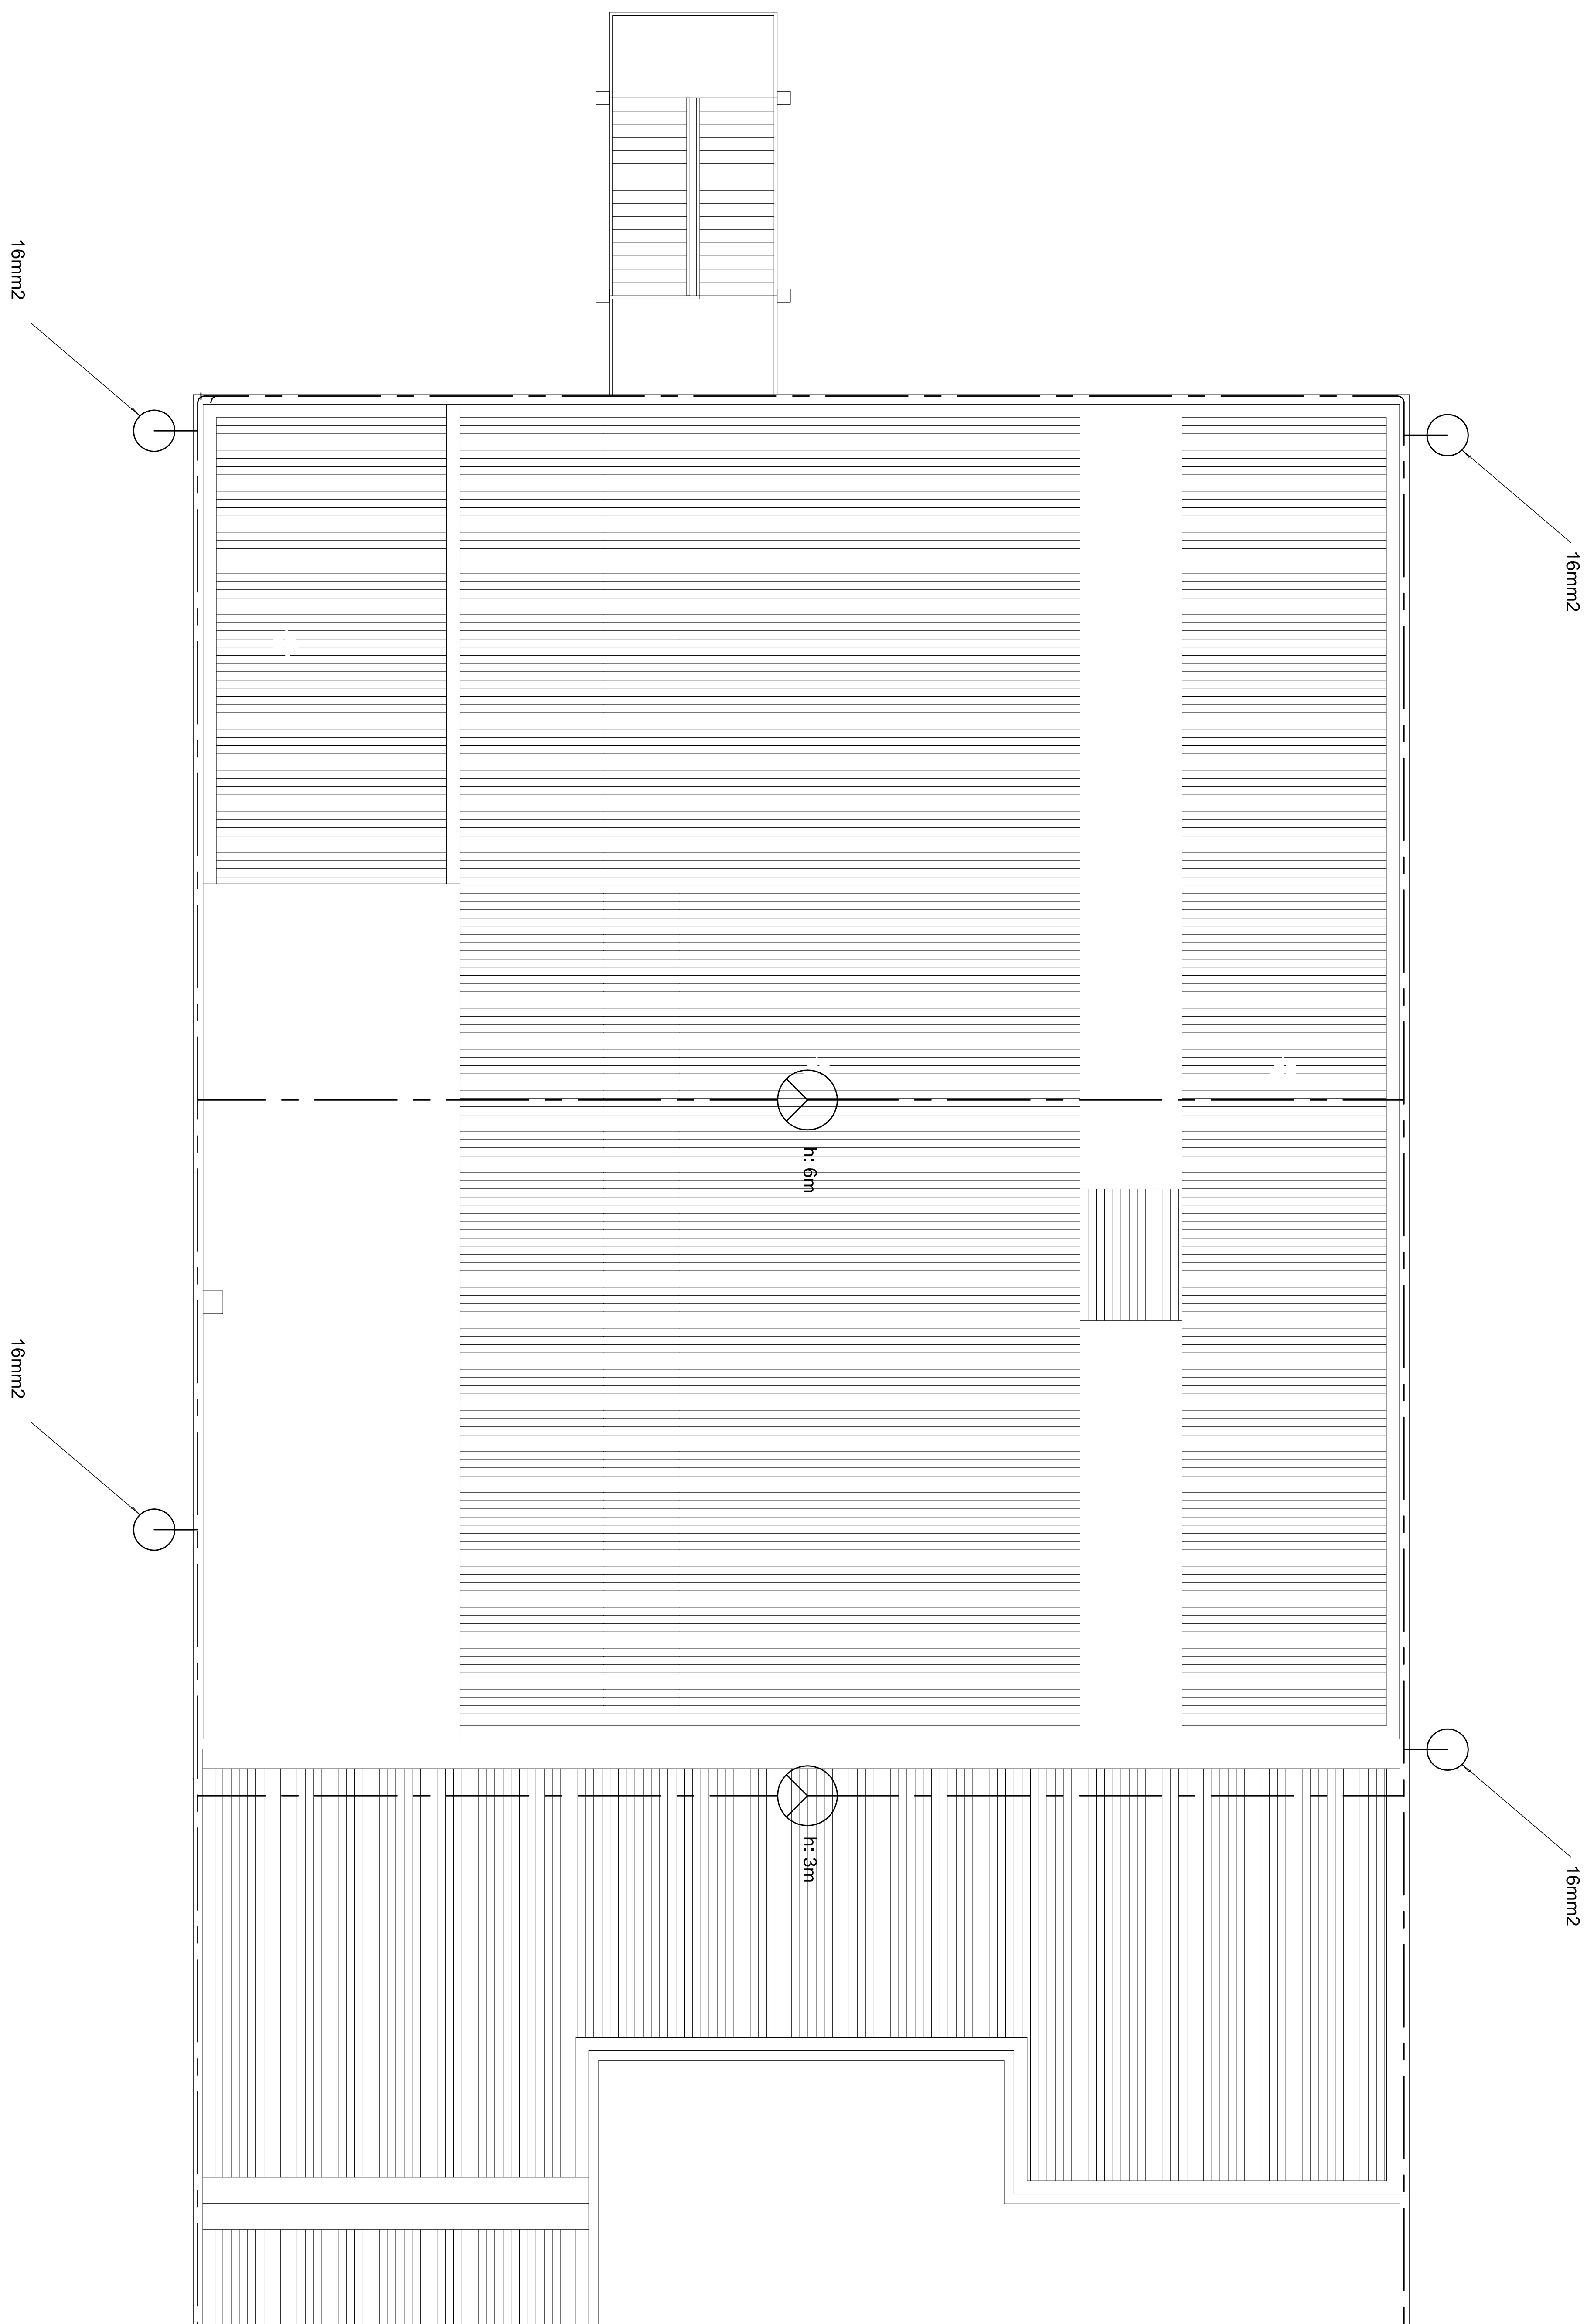
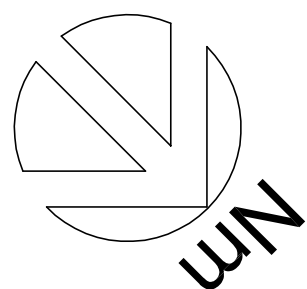


- 1 - AS FIXAÇÕES DEVERÃO SER EXECUTADAS A CADA 2m.
- 2 - A ESPECIFICAÇÃO TÉCNICA É PARTE INTEGRANTE DO PROJETO.
- 3 - AS DESCIDAS NOS CAPTORES SERÃO DE CABO NU 3xmm2.

[illegible]