
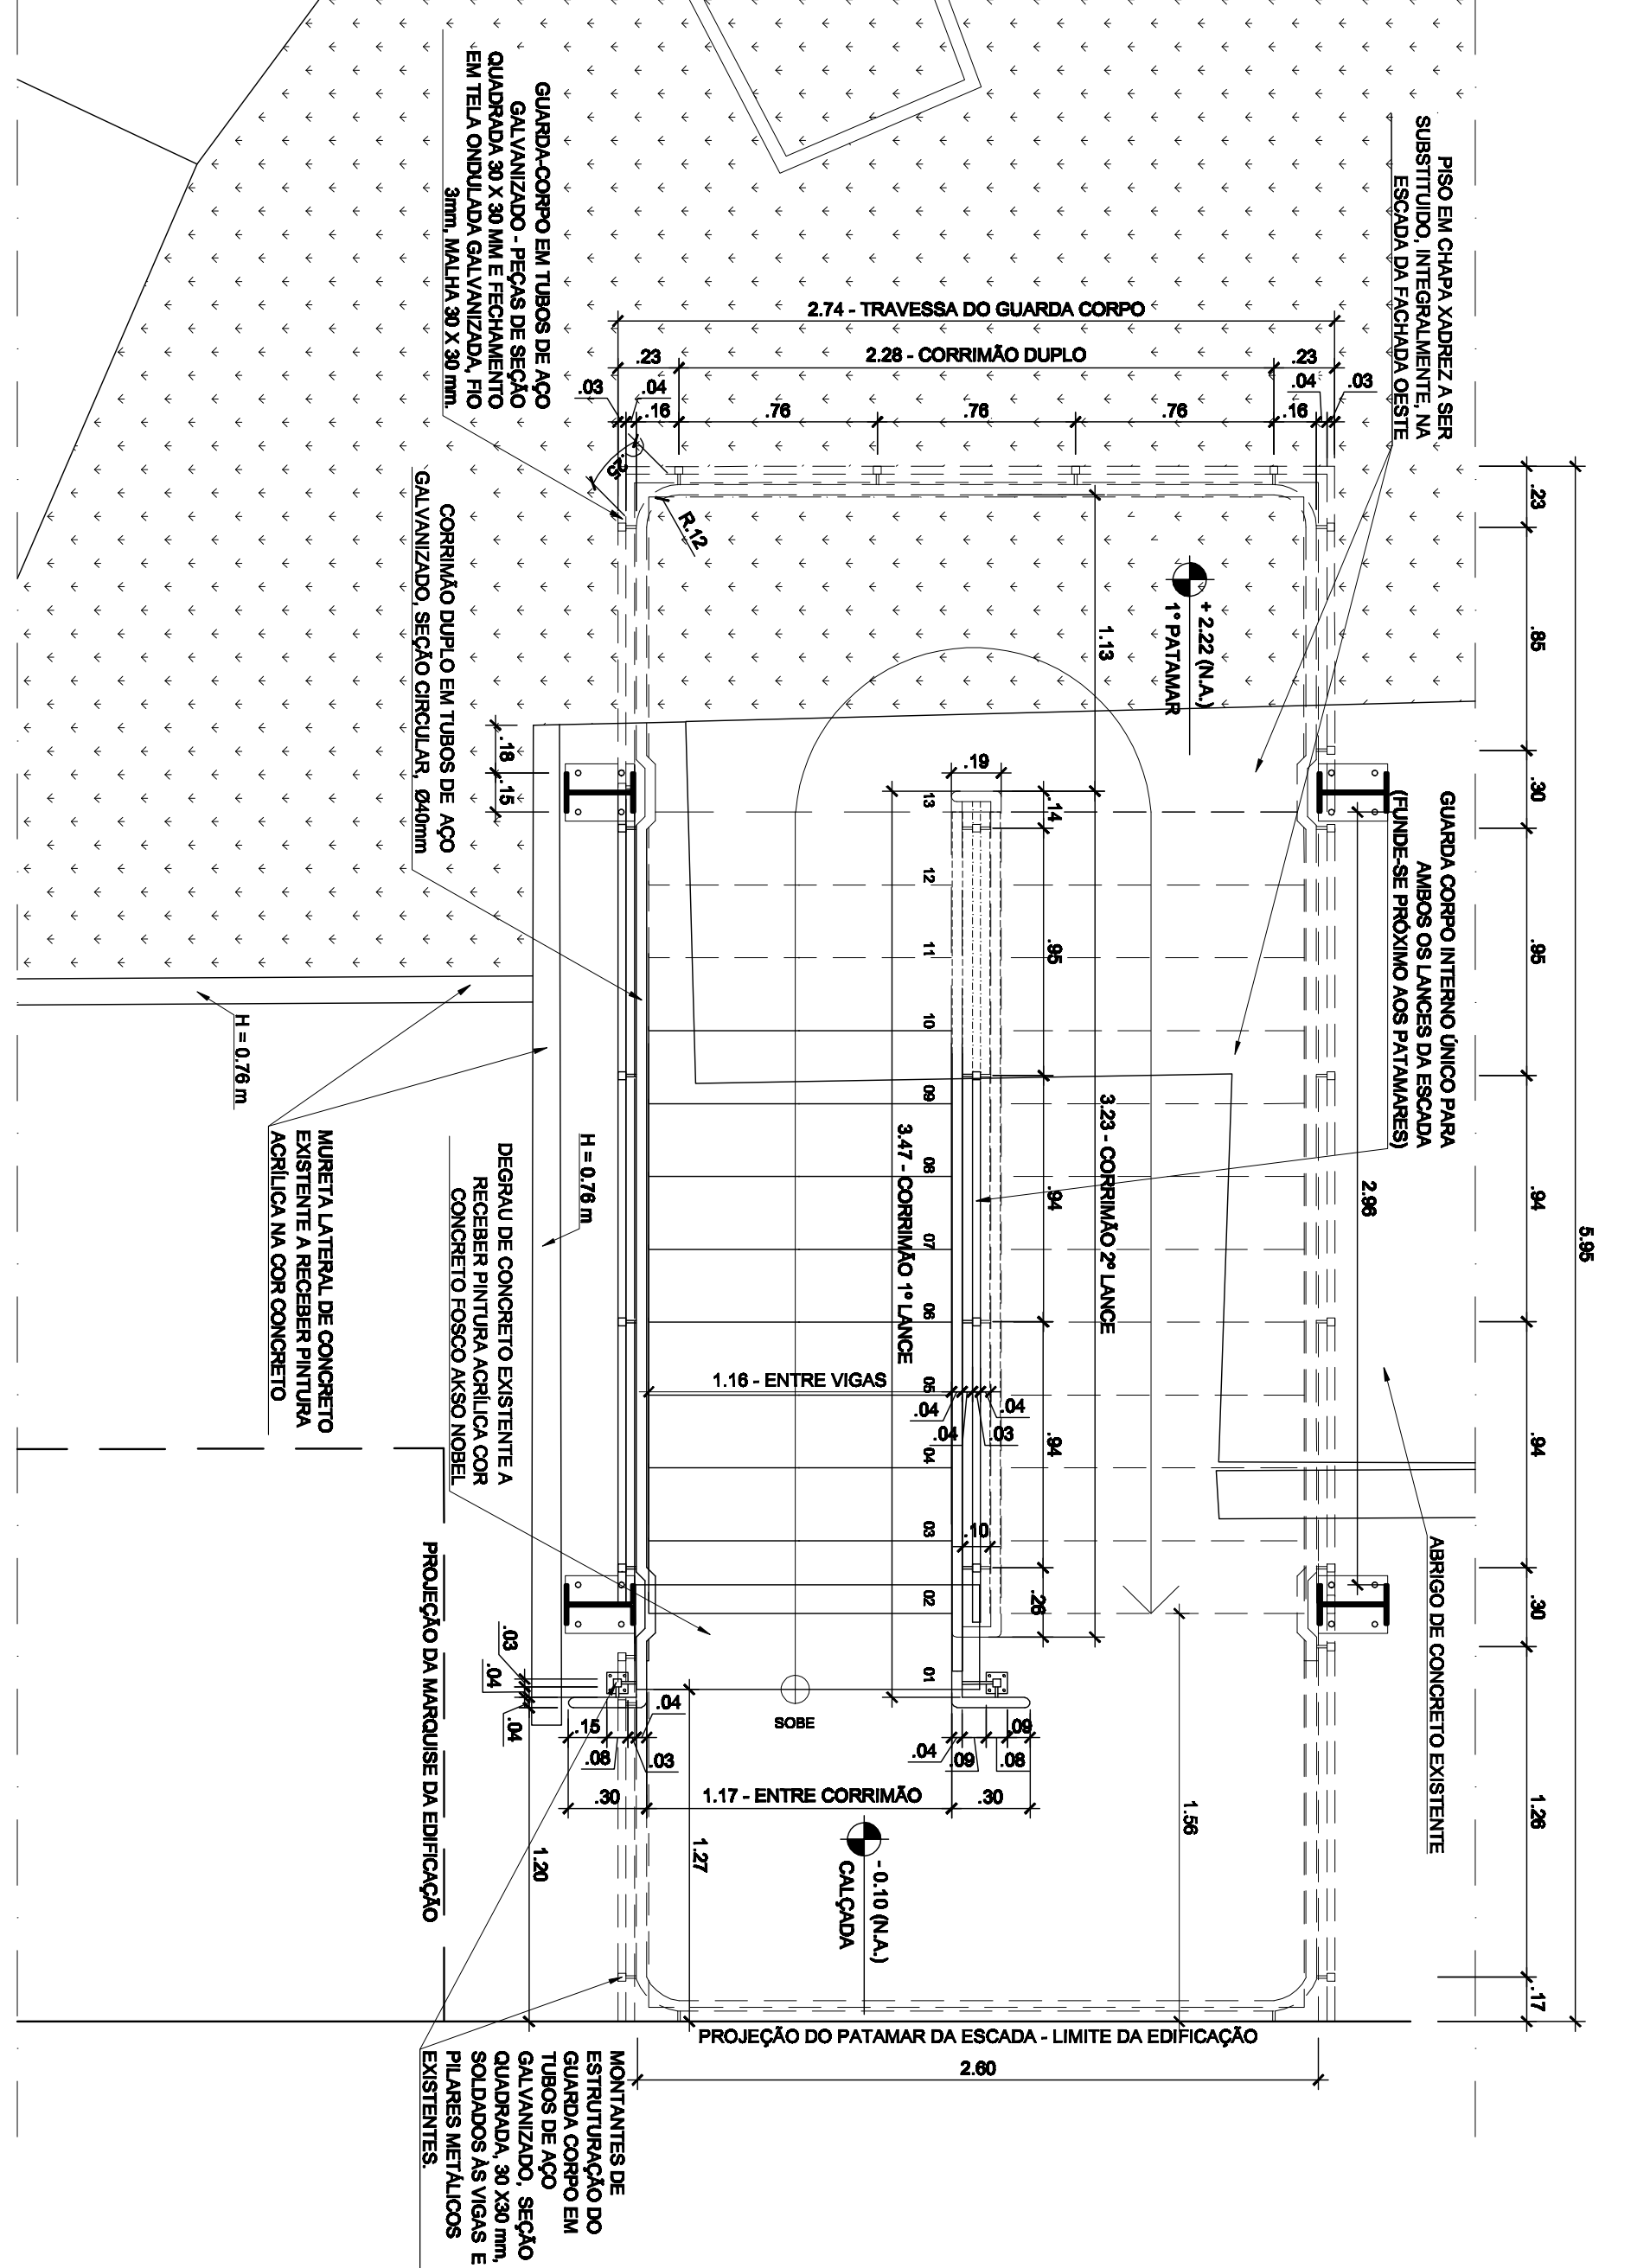



1 SITUAÇÃO ESCADAS DE EMERGENCIA

2 ESQUEMA - A DEMOLIR

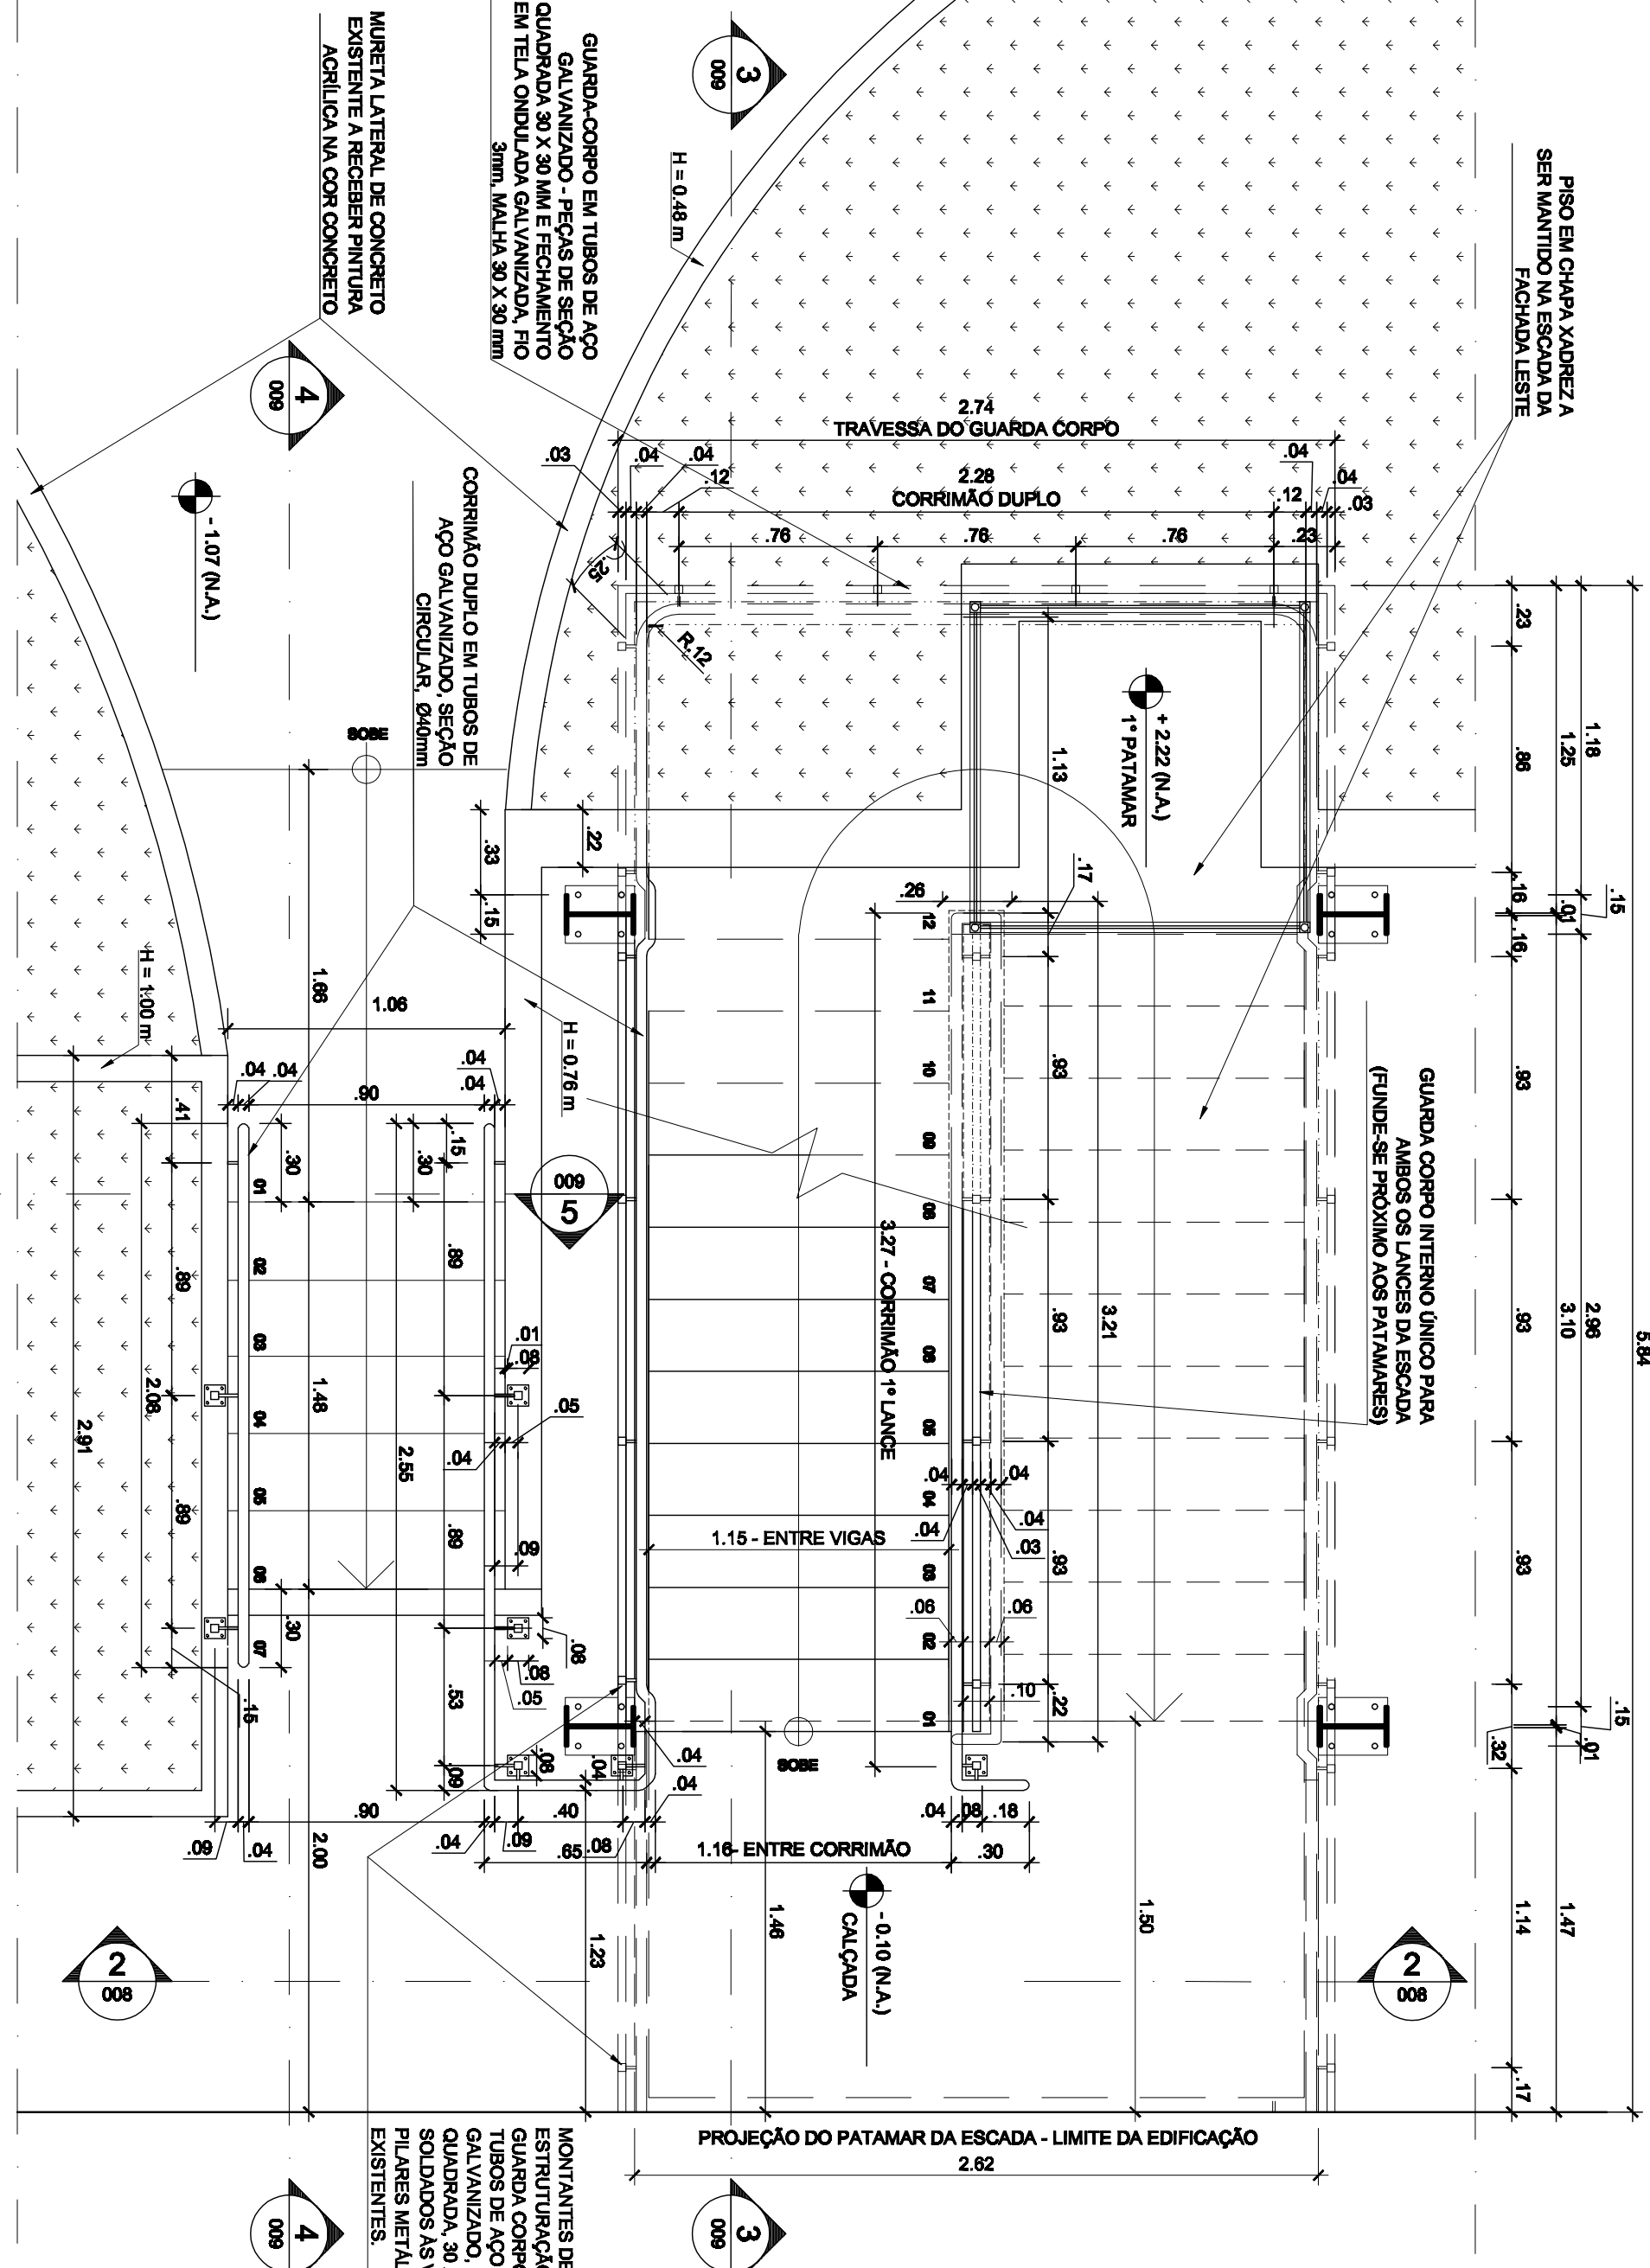


3 PLANTA - ESCADA E DEGRAUS ISOLADOS FACHADA LESTE


4 PLANTA - ESCADA E DEGRAUS ISOLADOS FACHADA OESTE

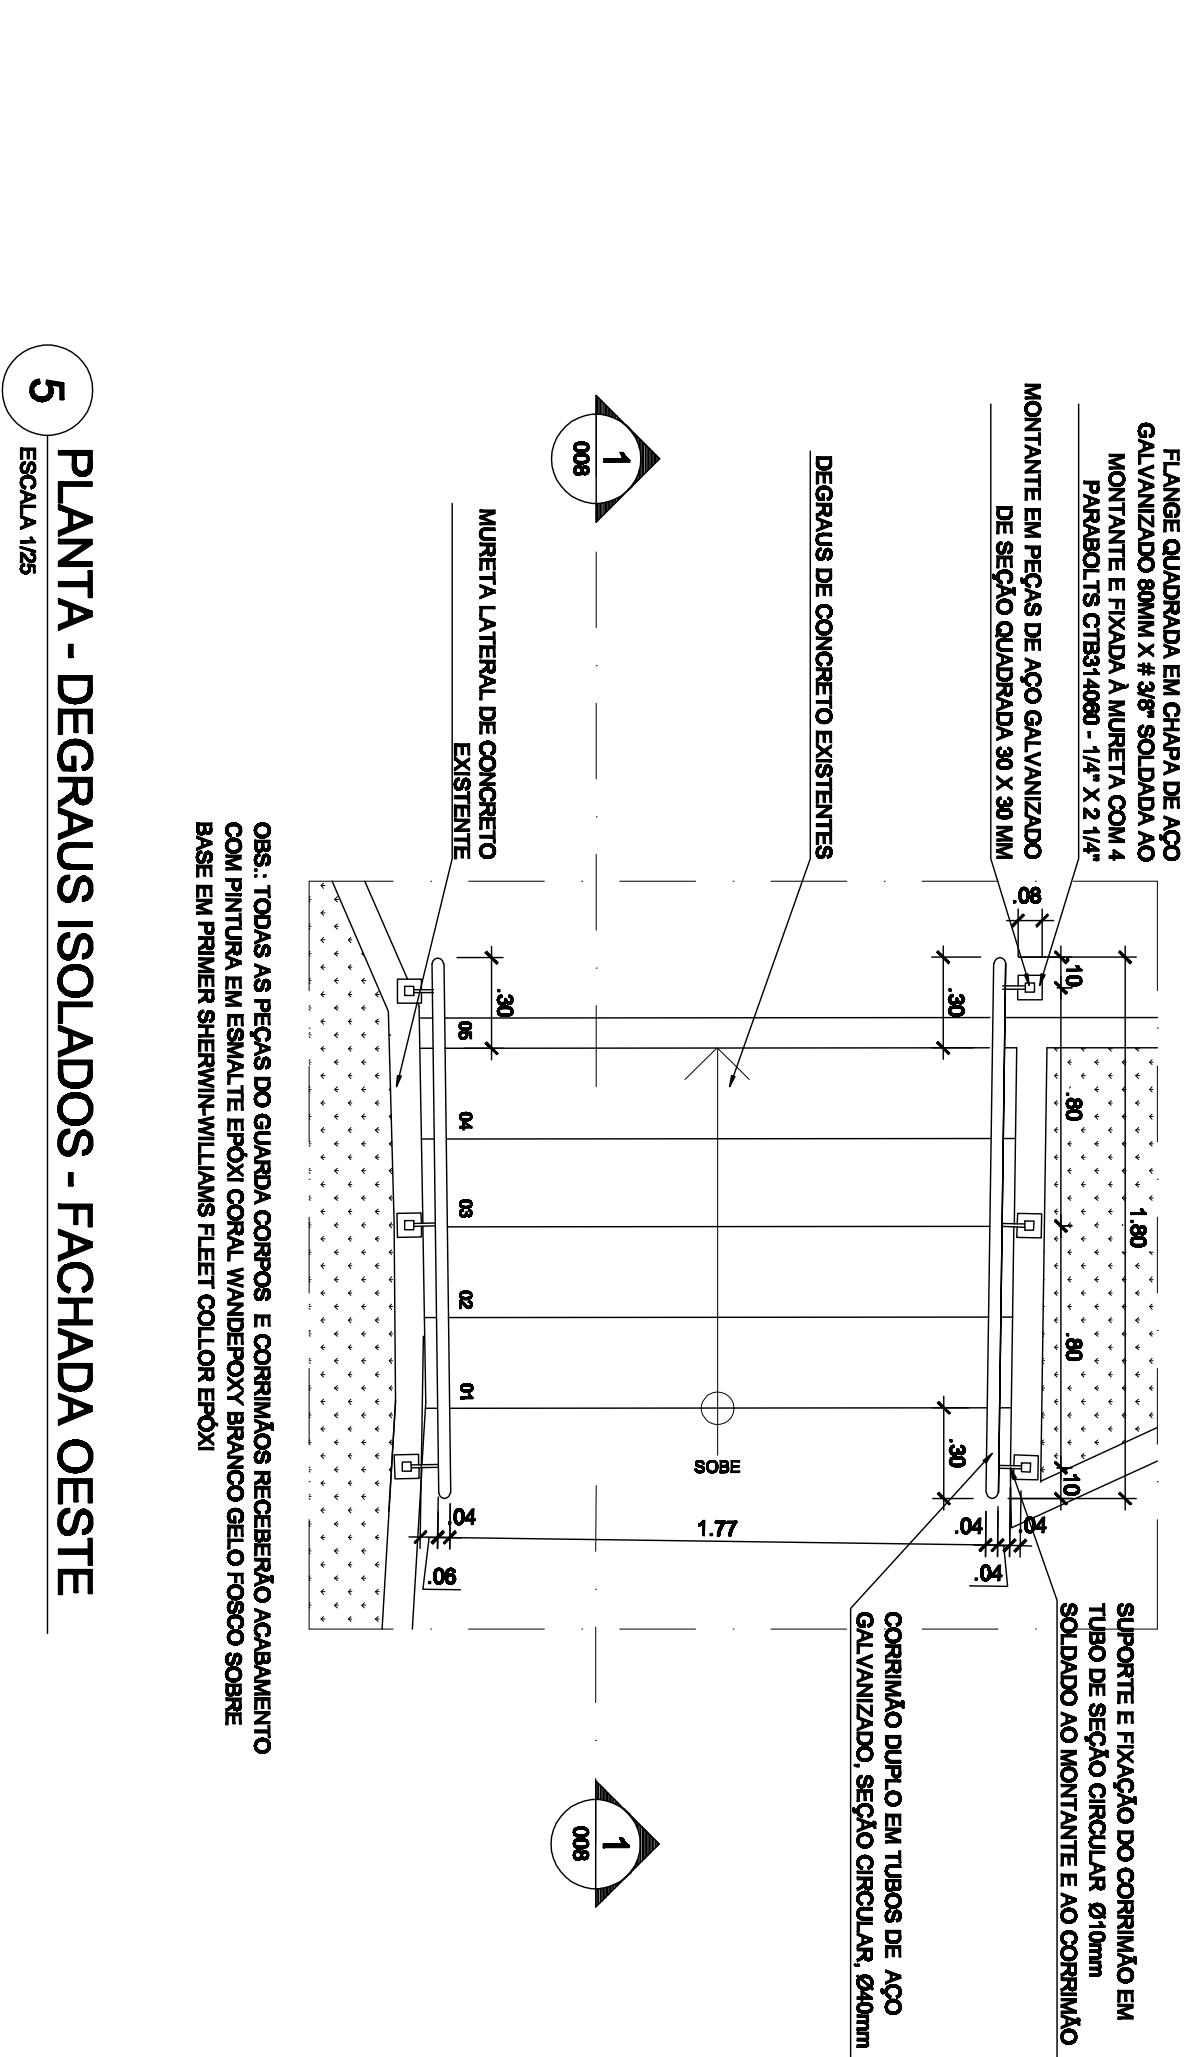

5 PLANTA - DEGRAUS ISOLADOS - FACHADA OESTE

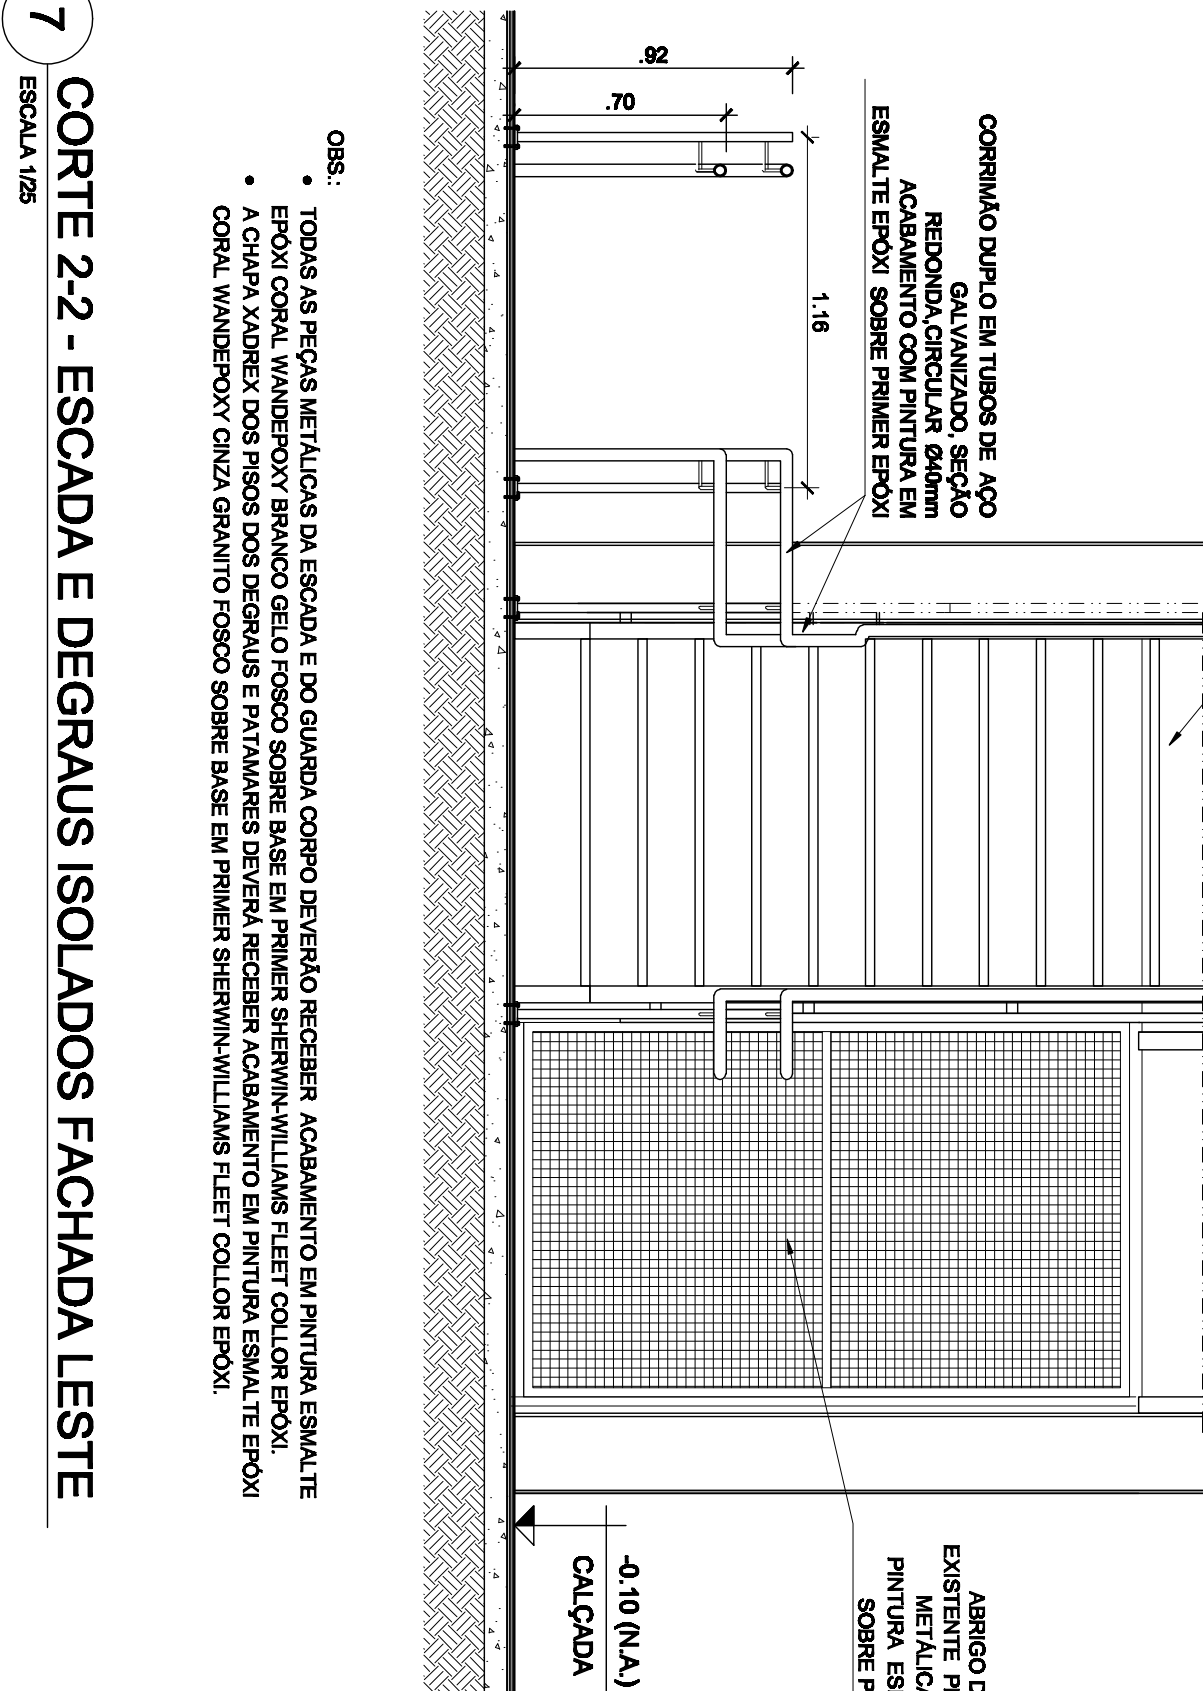

6 CORTE 1-1 - DEGRAUS ISOLADOS - FACHADA OESTE

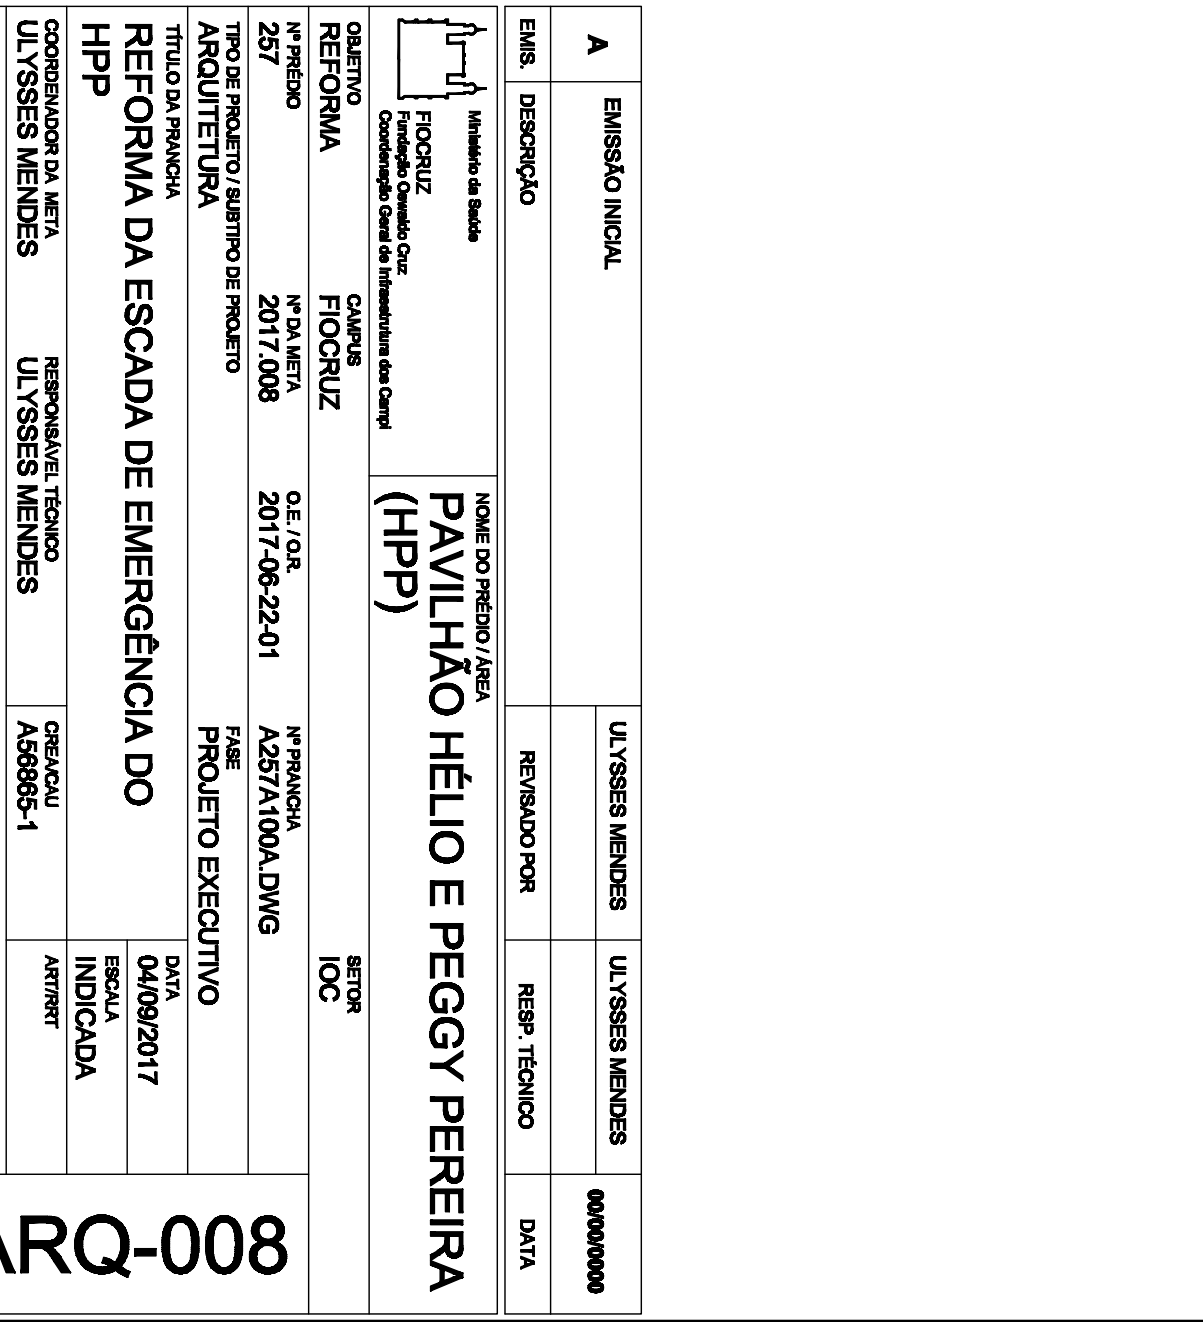

7 CORTE 2-2 - ESCADA E DEGRAUS ISOLADOS FACHADA LESTE


