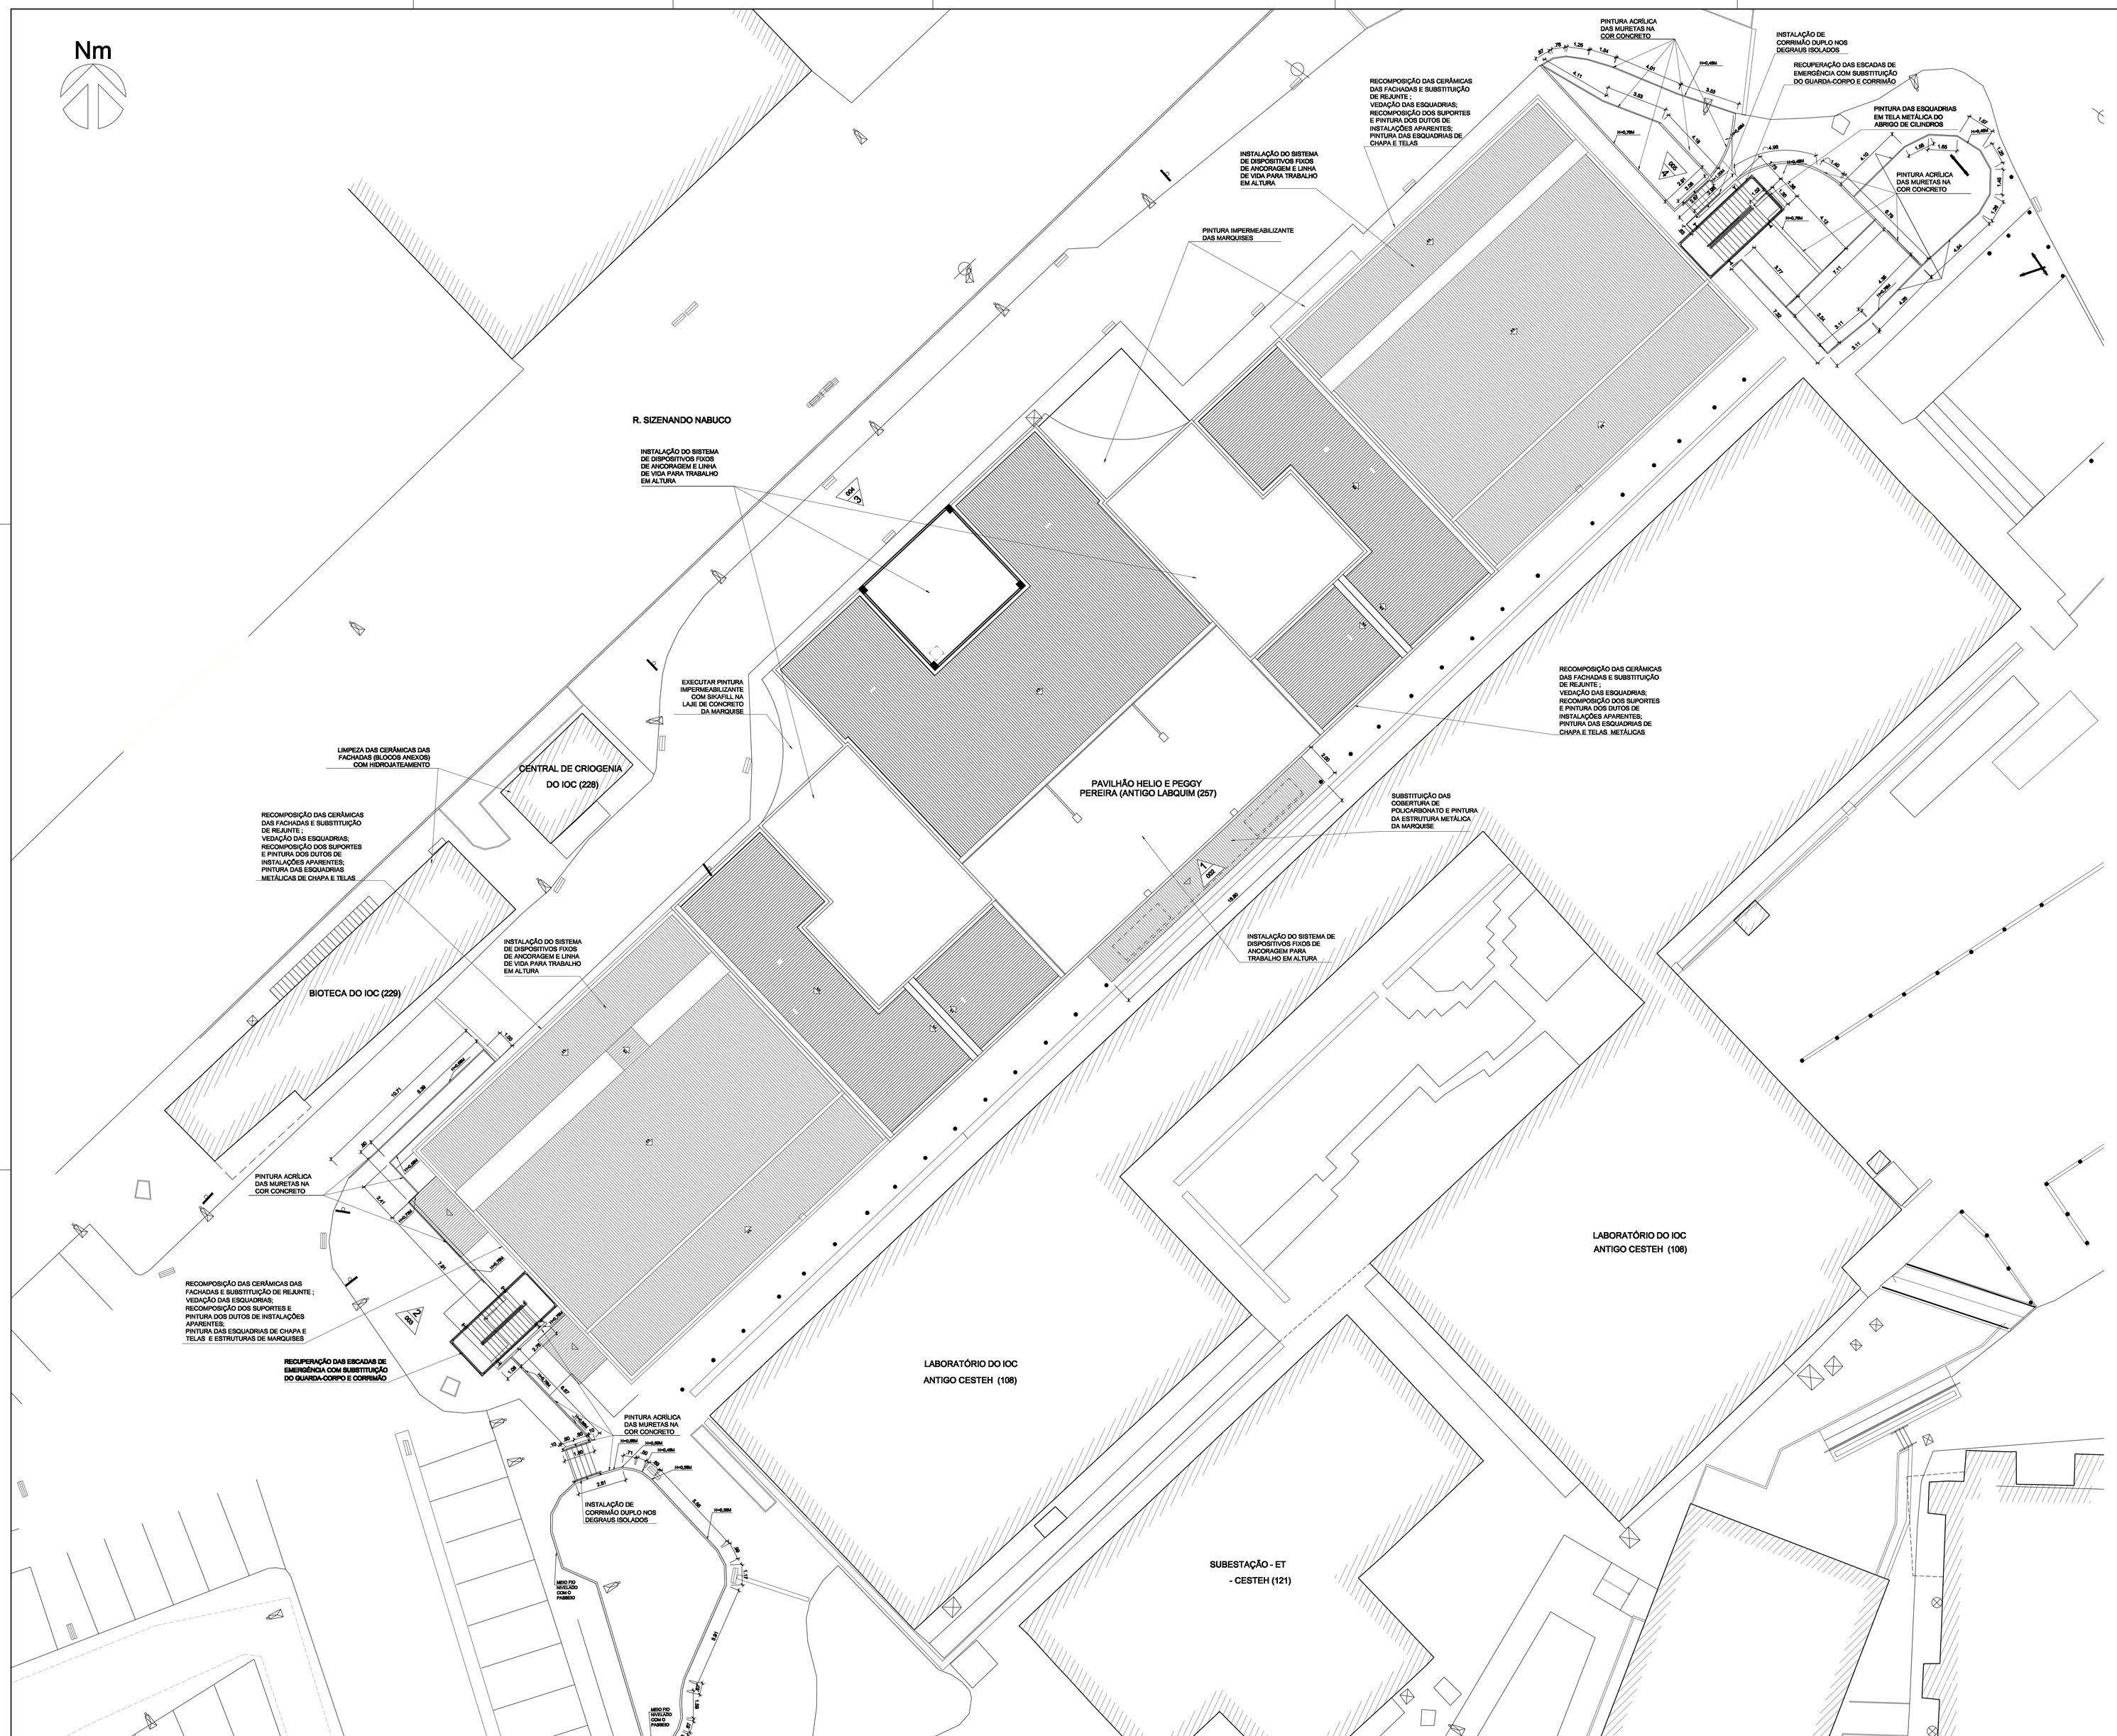

1 IMPLANTAÇÃO
ESCALA 1/125

SERVIÇOS A EXECUTAR

1. INSTALAÇÃO DO SISTEMA DE DISPOSITIVOS DE ANCORAGEM PARA TRABALHO EM ALTURA E LINHA DE VIDA.
   OBS.: CABERÁ AO CONSTRUTOR ELABORAÇÃO DO PROJETO EXECUTIVO DO SISTEMA DE ANCORAGEM E EXECUTAR LINHA DE VIDA CONFORME PROJETO ESPECÍFICO.

2. RECUPERAÇÃO DAS FACHADAS - VER MAPA DE DANOS NAS PRANCHAS ARQ-002 A ARQ-005:
   2.1. EXECUÇÃO DE ENSAIOS DE PERCUSSÃO E ARRANCAMENTO PARA VERIFICAÇÃO DO REVESTIMENTO CERÂMICO DAS FACHADAS;

   2.2. SUBSTITUIÇÃO DO REVESTIMENTO CERÂMICO NOS TRECHOS EM LACUNAS EXISTENTES E NOS TRECHOS ATESTADOS POR ENSAIOS EM ESTADO DE DESCOLAMENTO OU DANIFICADO, INCLUINDO CHAPISCO E EMBOÇO;
   - CERÂMICA PORTINARI, LINHA QUARTER MATTE, COR CINZA PLATINA COM ACABAMENTO ACETINADO DE DIMENSÕES DE 20X20 CM.

   OBS.: O REVESTIMENTO EXISTENTE ENCONTRA-SE FORA DE LINHA, PARA A RECOMPOSIÇÃO DAS FACHADAS, DEVERÁ SER UTILIZADO MATERIAL FORNECIDO POR DEPÓSITOS DE REPOSIÇÃO OU PRODUTOS SIMILARES COMO:
   - REVESTIMENTO CERÂMICO PIERRA QUARTER, 20X20CM
   - REVESTIMENTO CERÂMICO DURAGRÉS DECOR DO 21150 LINHA DELTA, 20X20CM
   - REVESTIMENTO CERÂMICO TECNOGRÉS ACETINADO, 10X10CM
   - REVESTIMENTO CERÂMICO PORTOBELLO LINHA ARQUITETO URBANO MATE, 9,5X9,5CM
   - REVESTIMENTO CERÂMICO ELIANE LINHA GALERIA ACETINADO, 10X10cm

   CABERÁ AO CONSTRUTOR APRESENTAR AMOSTRA DA CERÂMICA PARA APROVAÇÃO DO MATERIAL CONSIDERANDO A COR, DIMENSÕES, ESPESSURA E DEMAIS CARACTERÍSTICAS A SEREM COMPATIBILIZADAS COM O REVESTIMENTO EXISTENTE. SOMENTE APÓS A APROVAÇÃO DO MATERIAL PELA FISCALIZAÇÃO DO CONTRATAO, ESTE PODERÁ SER ADQUIRIDO E O SERVIÇO PODERÁ SER EXECUTADO.

   DEVERÁ SER SUBSTITUÍDO TODO O REJUNTE DAS CERÂMICAS EXISTENTES DE TODAS AS FACHADAS DA EDIFICAÇÃO.

   2.3. TRATAMENTO E SUBSTITUIÇÃO DOS SUPORTES METÁLICOS DOS DUTOS DO SISTEMA DE AR CONDICIONADO, VENTILAÇÃO E EXAUSTÃO MECÂNICA - VER PRANCHA ARQ-007;
   - PINTURA COM ESMALTE SINTÉTICO DURALACK, DAS TINTAS YPIRANGA - ASKO NOBEL COM ACABAMENTO ACETINADO/FOSCO NA COR BRANCO NEVE.
   - PINTURA DE BASE: PRIMER À BASE DE RESINA ALQUÍDICA, FOSFATO DE ZINCO E AGENTES ESPECIAIS GALVITE DA SHERWIN WILLIAMS.

   2.4. PINTURA DAS ESTRUTURAS DAS MARQUISES, PORTAS DE CHAPAS, TELAS METÁLICAS E CORRIMÃOS DA RAMPA DE ACESSO AO PAVILHÃO - VER PRANCHA ARQ-007;
   - TINTA ESMALTE SINTÉTICO DURALACK DA TINTAS YPIRANGA - AKSO NOBEL COM ACABAMENTO ACETINADO/FOSCO COR BRANCO NEVE
   - PINTURA BASE PRIMER À BASE DE RESINA ALQUÍDICA, FOSFATO DE ZINCO E AGENTES ESPECIAIS GALVITE DA SHERWIN WILLIAMS.

   OBS.: AS PORTAS DE SAÍDA DE EMERGÊNCIA SERÃO PINTADAS NA COR VERMELHA (RGB: R255 G0 B23 OU CMYK: C0 M100 Y91 K0 OU PANTONE 485C)

   2.5. PINTURA IMPERMEABILIZANTE DAS MARQUISES DE CONCRETO - VER PRANCHA ARQ-007;
   - TINTA IMPERMEABILIZANTE SIKAFILL RÁPIDO DA SIKA, COR BRANCA.

   2.6. SUBSTITUIÇÃO DA COBERTURA DE POLICARBONATO DA MARQUISE DO ACESSO PRINCIPAL DO PAVILHÃO.
   - CHAPAS DE POLICARBONATO ALVEOLAR CRISTAL, 10MM, DA DIWGA - VER PRANCHA ARQ-007.

   2.7. PINTURA DE SINALIZAÇÃO DE PISO PARA MARCAÇÃO DOS DUTOS DE DESCIDA DE SPDA;
   - TINTA ACRÍLICA FOSCO NOVACOR PISO PREMIUM AMARELO, DA SHERWIN WILLIAMS.

   2.8. LIMPEZA DAS FACHADAS DAS EDIFICAÇÕES ANEXAS AO PAVILHÃO HPP ATRAVÉS DE HIDROJATEAMENTO:
   - BIOTECA DO IOC - PRÉDIO 229
   - CENTRAL DE CRIOGENIA DO IOC - PRÉDIO 228

   2.9. PINTURA DAS MURETAS DO ENTORNO DO PAVILHÃO HPP
   - TINTA ACRÍLICA FOSCA REINDE MUITO CONCRETO AKSO NOBEL - VER INDICAÇÕES NESTA PRANCHA

3. RECUPERAÇÃO DAS ESCADAS DE EMERGÊNCIAS - VER PRANCHAS ARQ-008 E ARQ-009
   3.1. LIMPEZA DA ESTRUTURA METÁLICA COM HIDROJATEAMENTO;

   3.2. PINTURA DA ESTRUTURA METÁLICA DA ESCADA;
   - ESMALTE EPÓXI CORAL WANDEPOXY BRANCO GELO COM ACABAMENTO FOSCO.
   - PINTURA DE BASE: PRIMER SHERWIN-WILLIAMS FLEET COLLOR EPÓXI

   3.3. SUBSTITUIÇÃO DAS CHAPAS XADREZ DOS PISOS EPATAMARES DA ESCADA DA FACHADA OESTE.
   - CHAPA XADREZ DE AÇO DA COMERCIAL GERDAU, #14*.
   - PINTURA ESMALTE EPÓXI CORAL WANDEPOXY CINZA GRANITO COM ACABAMENTO FOSCO.
   - PINTURA DE BASE: PRIMER SHERWIN-WILLIAMS FLEET COLLOR EPÓXI

   OBS.: A ESCADA DA FACHADA LESTE JÁ TEVE A SUBSTITUIÇÃO DAS CHAPAS XADREZ DOS PISOS E PATAMARES, CABENDO A EXECUÇÃO DOS DEMAIS SERVIÇOS, INCLUINDO A PINTURA DESTAS CHAPAS.

   3.4. SUBSTITUIÇÃO DO GUARDA CORPO E CORRIMÃO DAS ESCADAS DE EMERGÊNCIA E INSTALAÇÃO DE CORRIMÃOS DUPLOS NOS DEGRAUS ISOLADOS CONTÍGUOS ÀS ESCADAS.
   - GUARDA-CORPO EM PERFIS DE AÇO GALVANIZADO, MONTANTES E TRAVESSAS DE SEÇÃO QUADRADA DE 30X30MM, COM FECHAMENTO EM TELA ONDULADA MALHA 30X30MM X #3MM; CORRIMÃOS DUPLOS EM TUBO DE AÇO GALVANIZADO Ø40MM.
   - CORRIMÃOS DUPLOS PARA DEGRAUS ISOLADOS EM TUBO DE AÇO GALVANIZADO Ø40MM FIXADOS EM MONTANTES DE SEÇÃO QUADRADA DE 20X20MM, FLANGE QUADRADA DE AÇO GALVANIZADO, 80MM X 3/8", SOLDADA AO MONTANTE E CHUMBADA COM 4 PARABOLTS CTB314090 - 1/4" X 2 1/4"A MURETAS EXIXU PISO.
   - PINTURA DE ACABAMENTO: ESMALTE EPÓXI CORAL WANDEPOXY BRANCO GELO COM ACABAMENTO FOSCO
   - PINTURA DE BASE: PRIMER SHERWIN-WILLIAMS FLEET COLLOR EPÓXI.

DESENHOS DE REFERÊNCIA
- PRANCHA ARQ-001 - IMPLANTAÇÃO
- PRANCHA ARQ-002 - MAPA DE DANOS - FACHADA PRINCIPAL
- PRANCHA ARQ-003 - MAPA DE DANOS - FACHADA OESTE
- PRANCHA ARQ-004 - MAPA DE DANOS - FACHADA DE FUNDOS
- PRANCHA ARQ-005 - MAPA DE DANOS - FACHADA LESTE
- PRANCHA ARQ-006 - LOGÍSTICA DE OBRA
- PRANCHA ARQ-007 - FACHADAS - INTERVENÇÕES
- PRANCHA ARQ-008 - RECUPERAÇÃO DAS ESCADAS DE EMERGÊNCIA - PLANTAS E CORTES
- PRANCHA ARQ-009 - RECUPERAÇÃO DAS ESCADAS DE EMERGÊNCIA - CORTES E DETALHES

EMIS.	DESCRIÇÃO	REVISADO POR	RESP. TÉCNICO	DATA
A	EMISSÃO INICIAL	ULYSSES MENDES	ULYSSES MENDES	11/07/2017

Ministério da Saúde
FIOCRUZ
Fundação Oswaldo Cruz
Coordenação Geral de Infraestrutura dos Campi

HOME DO PRÉDIO / ÁREA: PAVILHÃO HÉLIO E PEGGY PEREIRA (HPP)

OBJETIVO	CAMPUS		SETOR
REFORMA	FIOCRUZ		IOC
Nº PRÉDIO	Nº DA META	O.E. / O.R.	Nº PRANCHA
257	2017.008	2017-06-22-01	A257A93A.DWG
TIPO DE PROJETO / SUBTIPO DE PROJETO		FASE	
ARQUITETURA		PROJETO EXECUTIVO	
TÍTULO DA PRANCHA		DATA	
IMPLANTAÇÃO DO PAVILHÃO HÉLIO E PEGGY PEREIRA		04/09/2017	
		ESCALA	
		1:125	
COORDENADOR DA META	RESPONSÁVEL TÉCNICO	CREA/CAU	ASSINAT
ULYSSES MENDES	ULYSSES MENDES	CAU A56865-1	
EQUIPE			
MARLY ZIED, VITÓRIA PONTES			

ARQ-001

CRIAÇÃO DO ARQUIVO: 04/09/2017
HOME_ATUAL DO ARQUIVO:
ULTIMO USUÁRIO: VITORIA.PONTES
DATA ULTIMO: 04/09/2017