[illegible]

- [illegible]

PIRO PROJETADO

0.01

TAMPA TIPO L

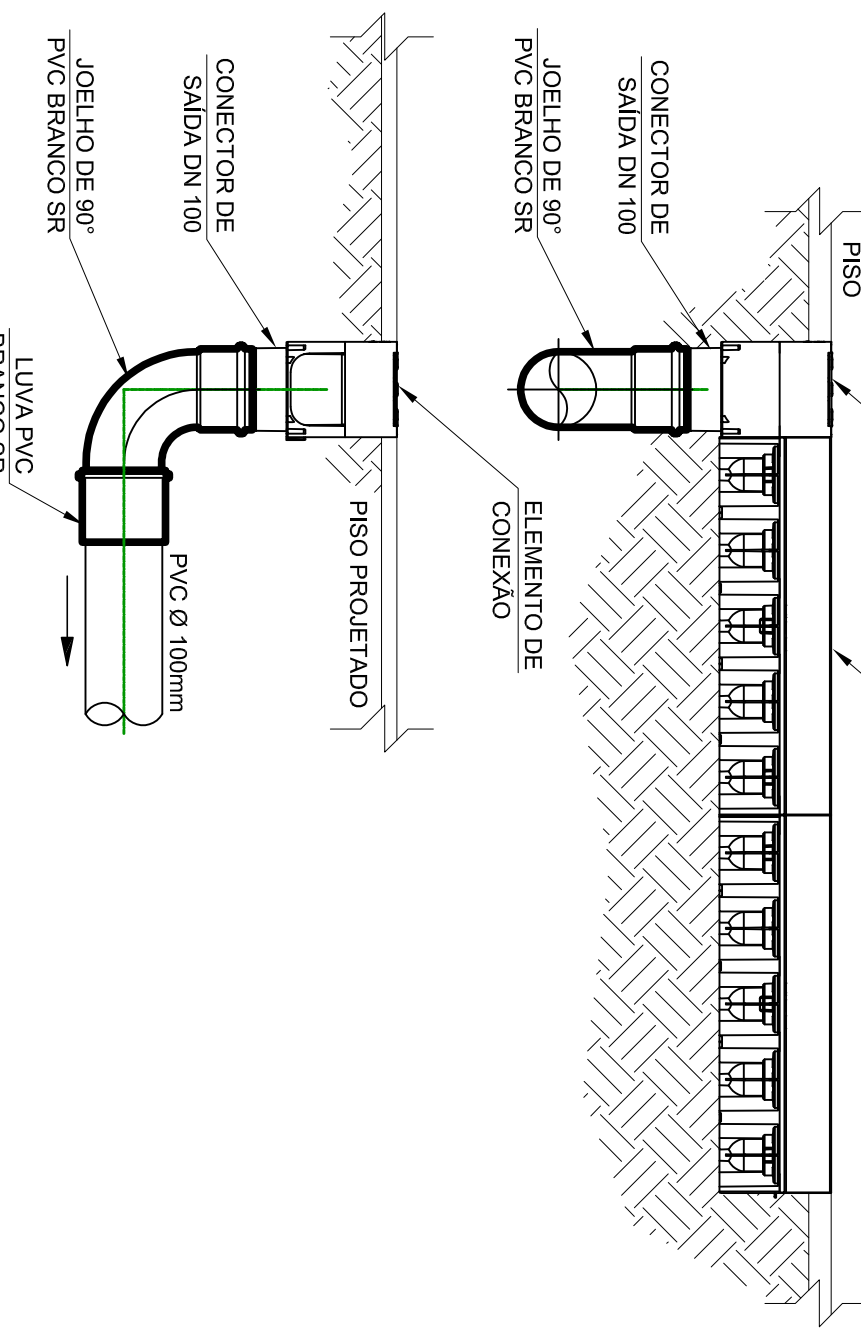
0.01

0.01

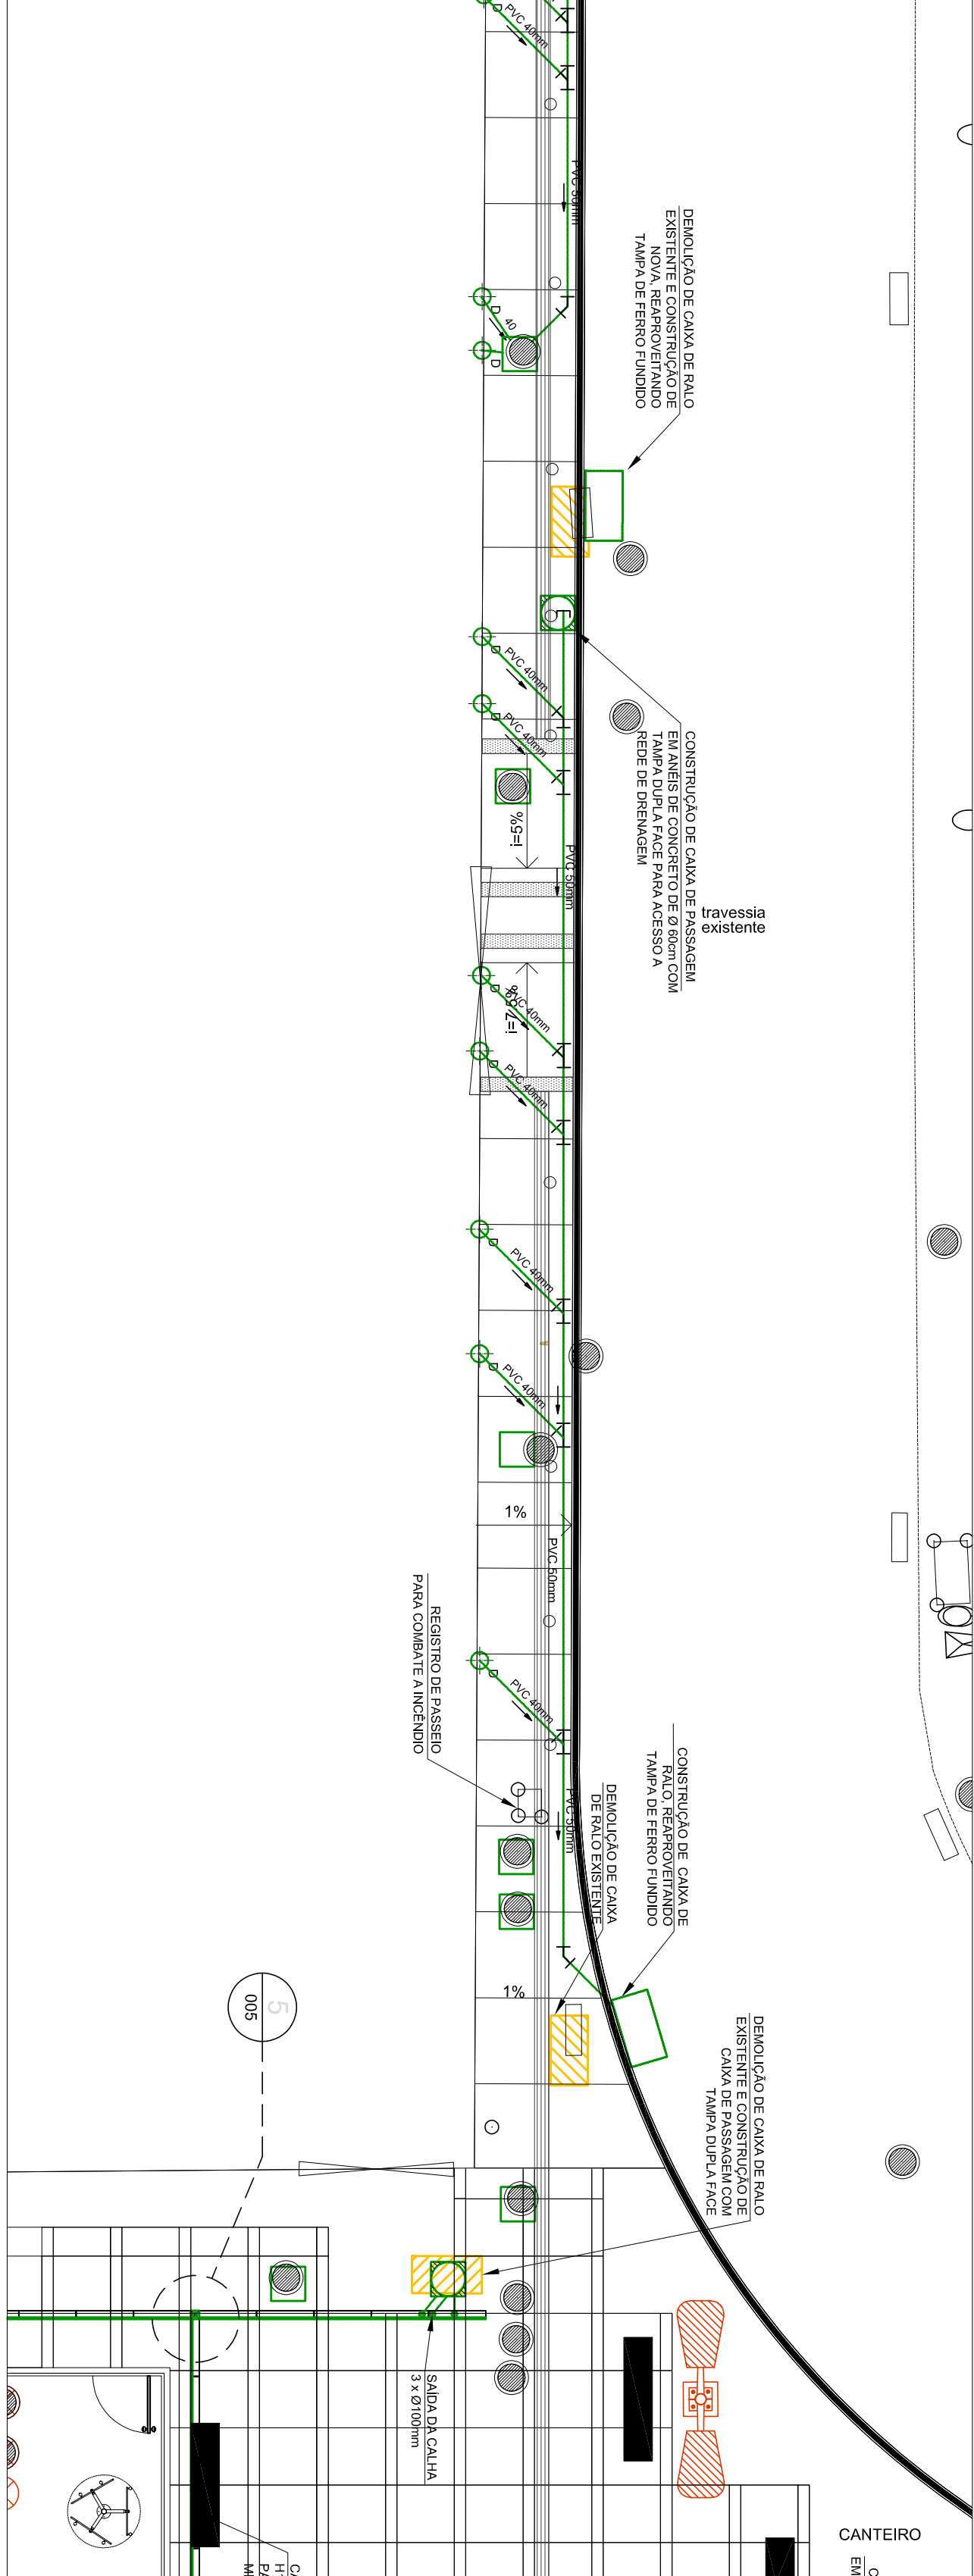
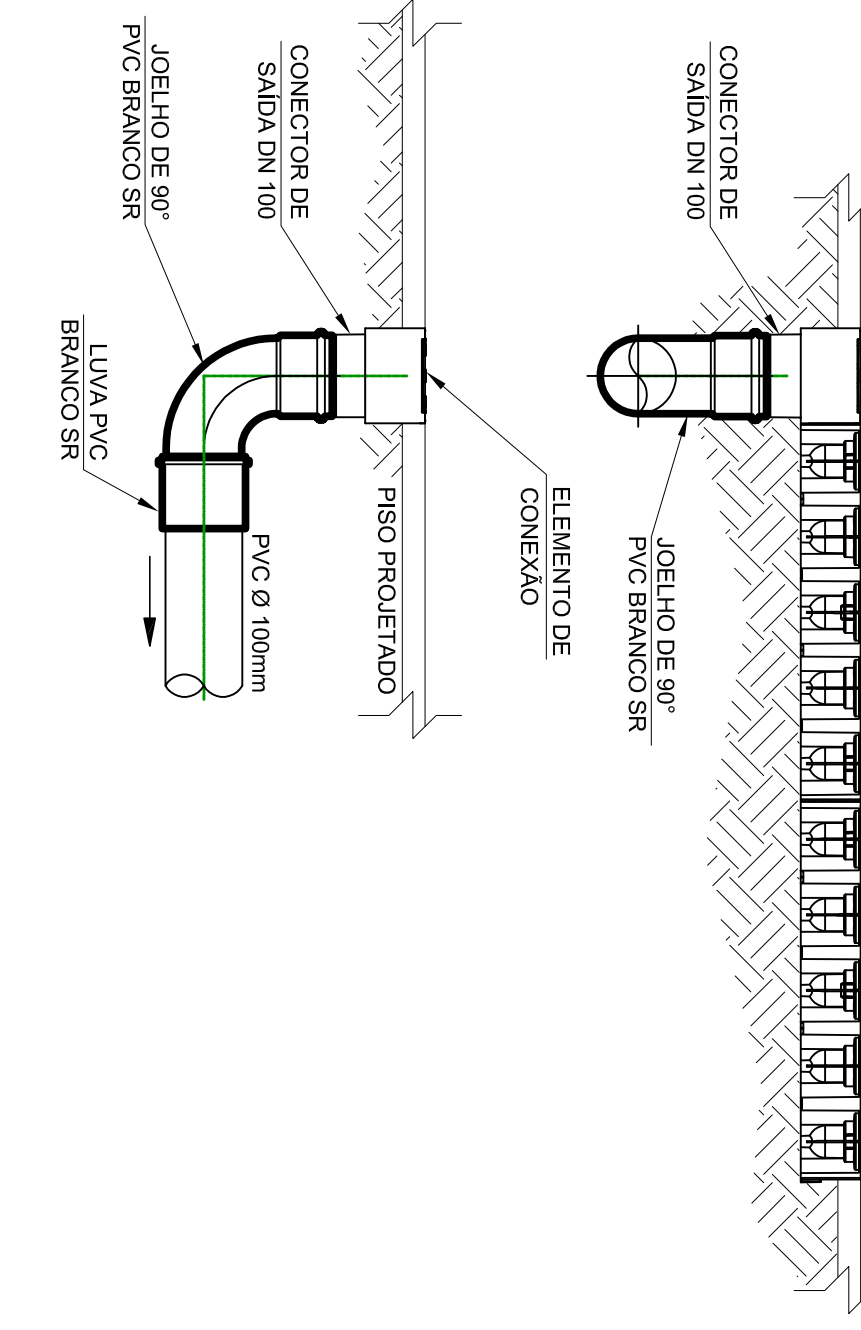
DEBAXE TRINCA DE BORDA LVA

INSTALAÇÃO DO PIRO NA CÂMARA

5 ESCALA 1/10



4 ESCALA 1/11

[illegible]