




PERSPECTIVA 1
S/ ESCALA

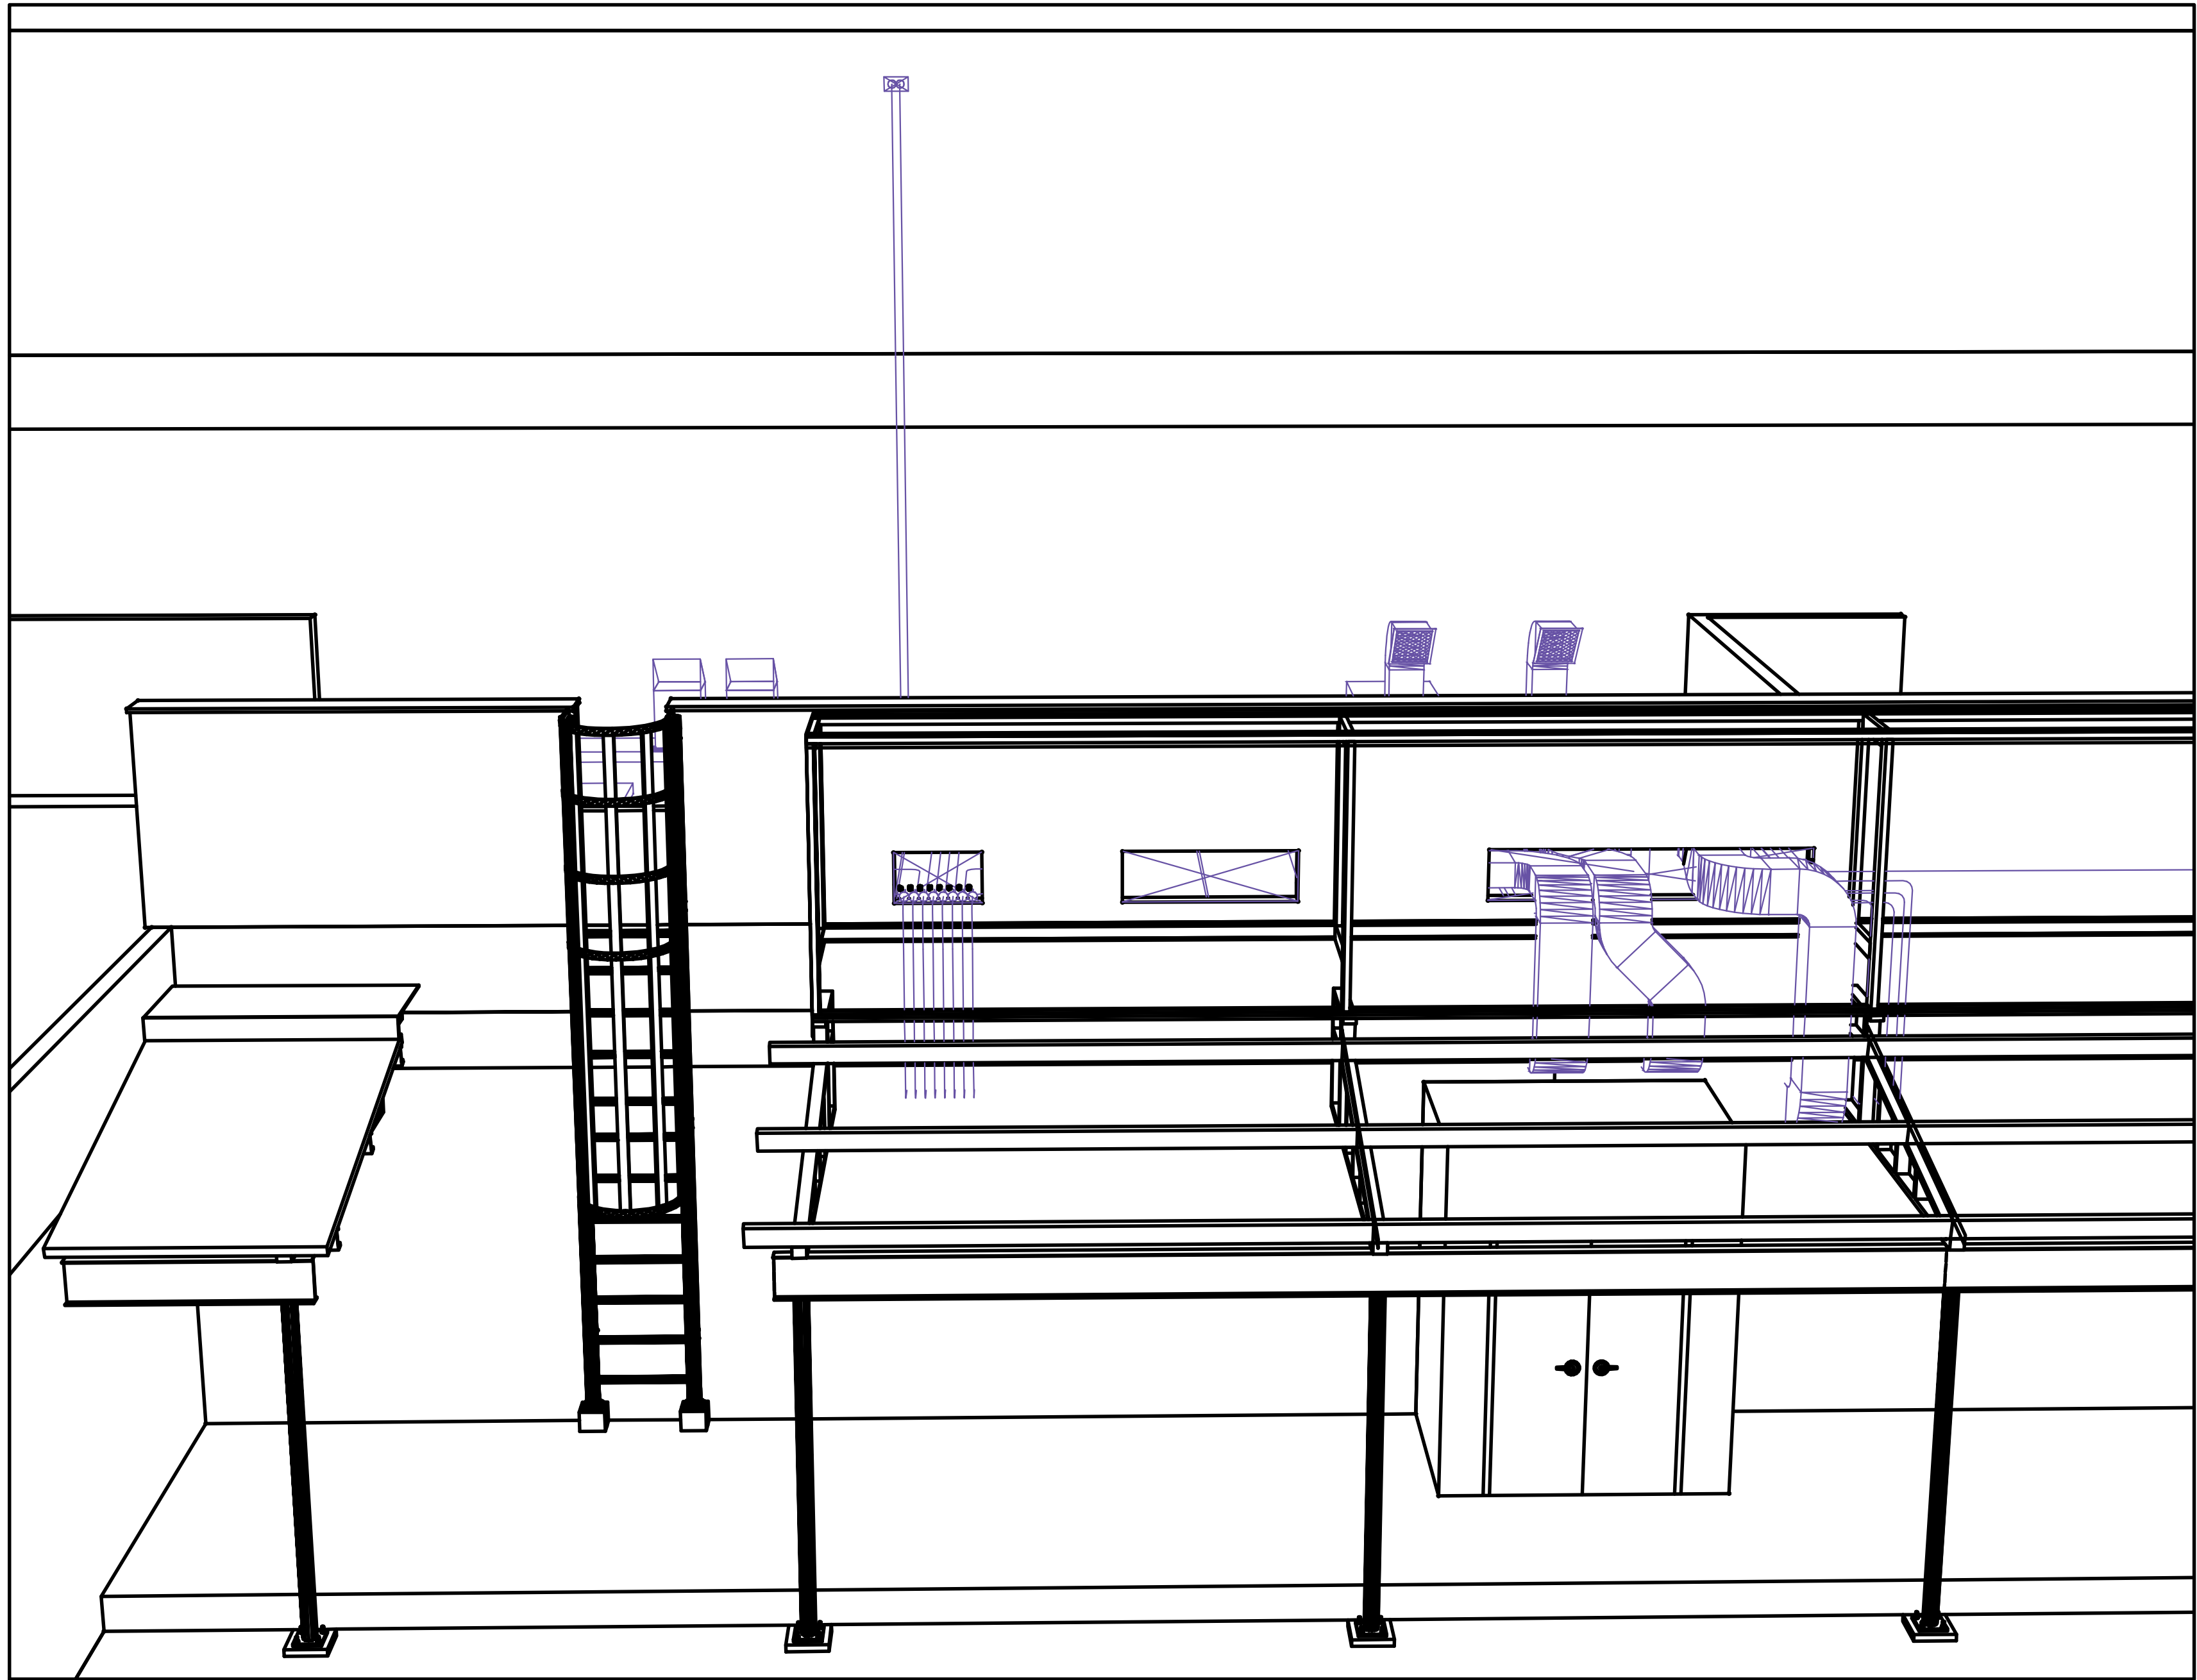


PERSPECTIVA 3
S/ ESCALA

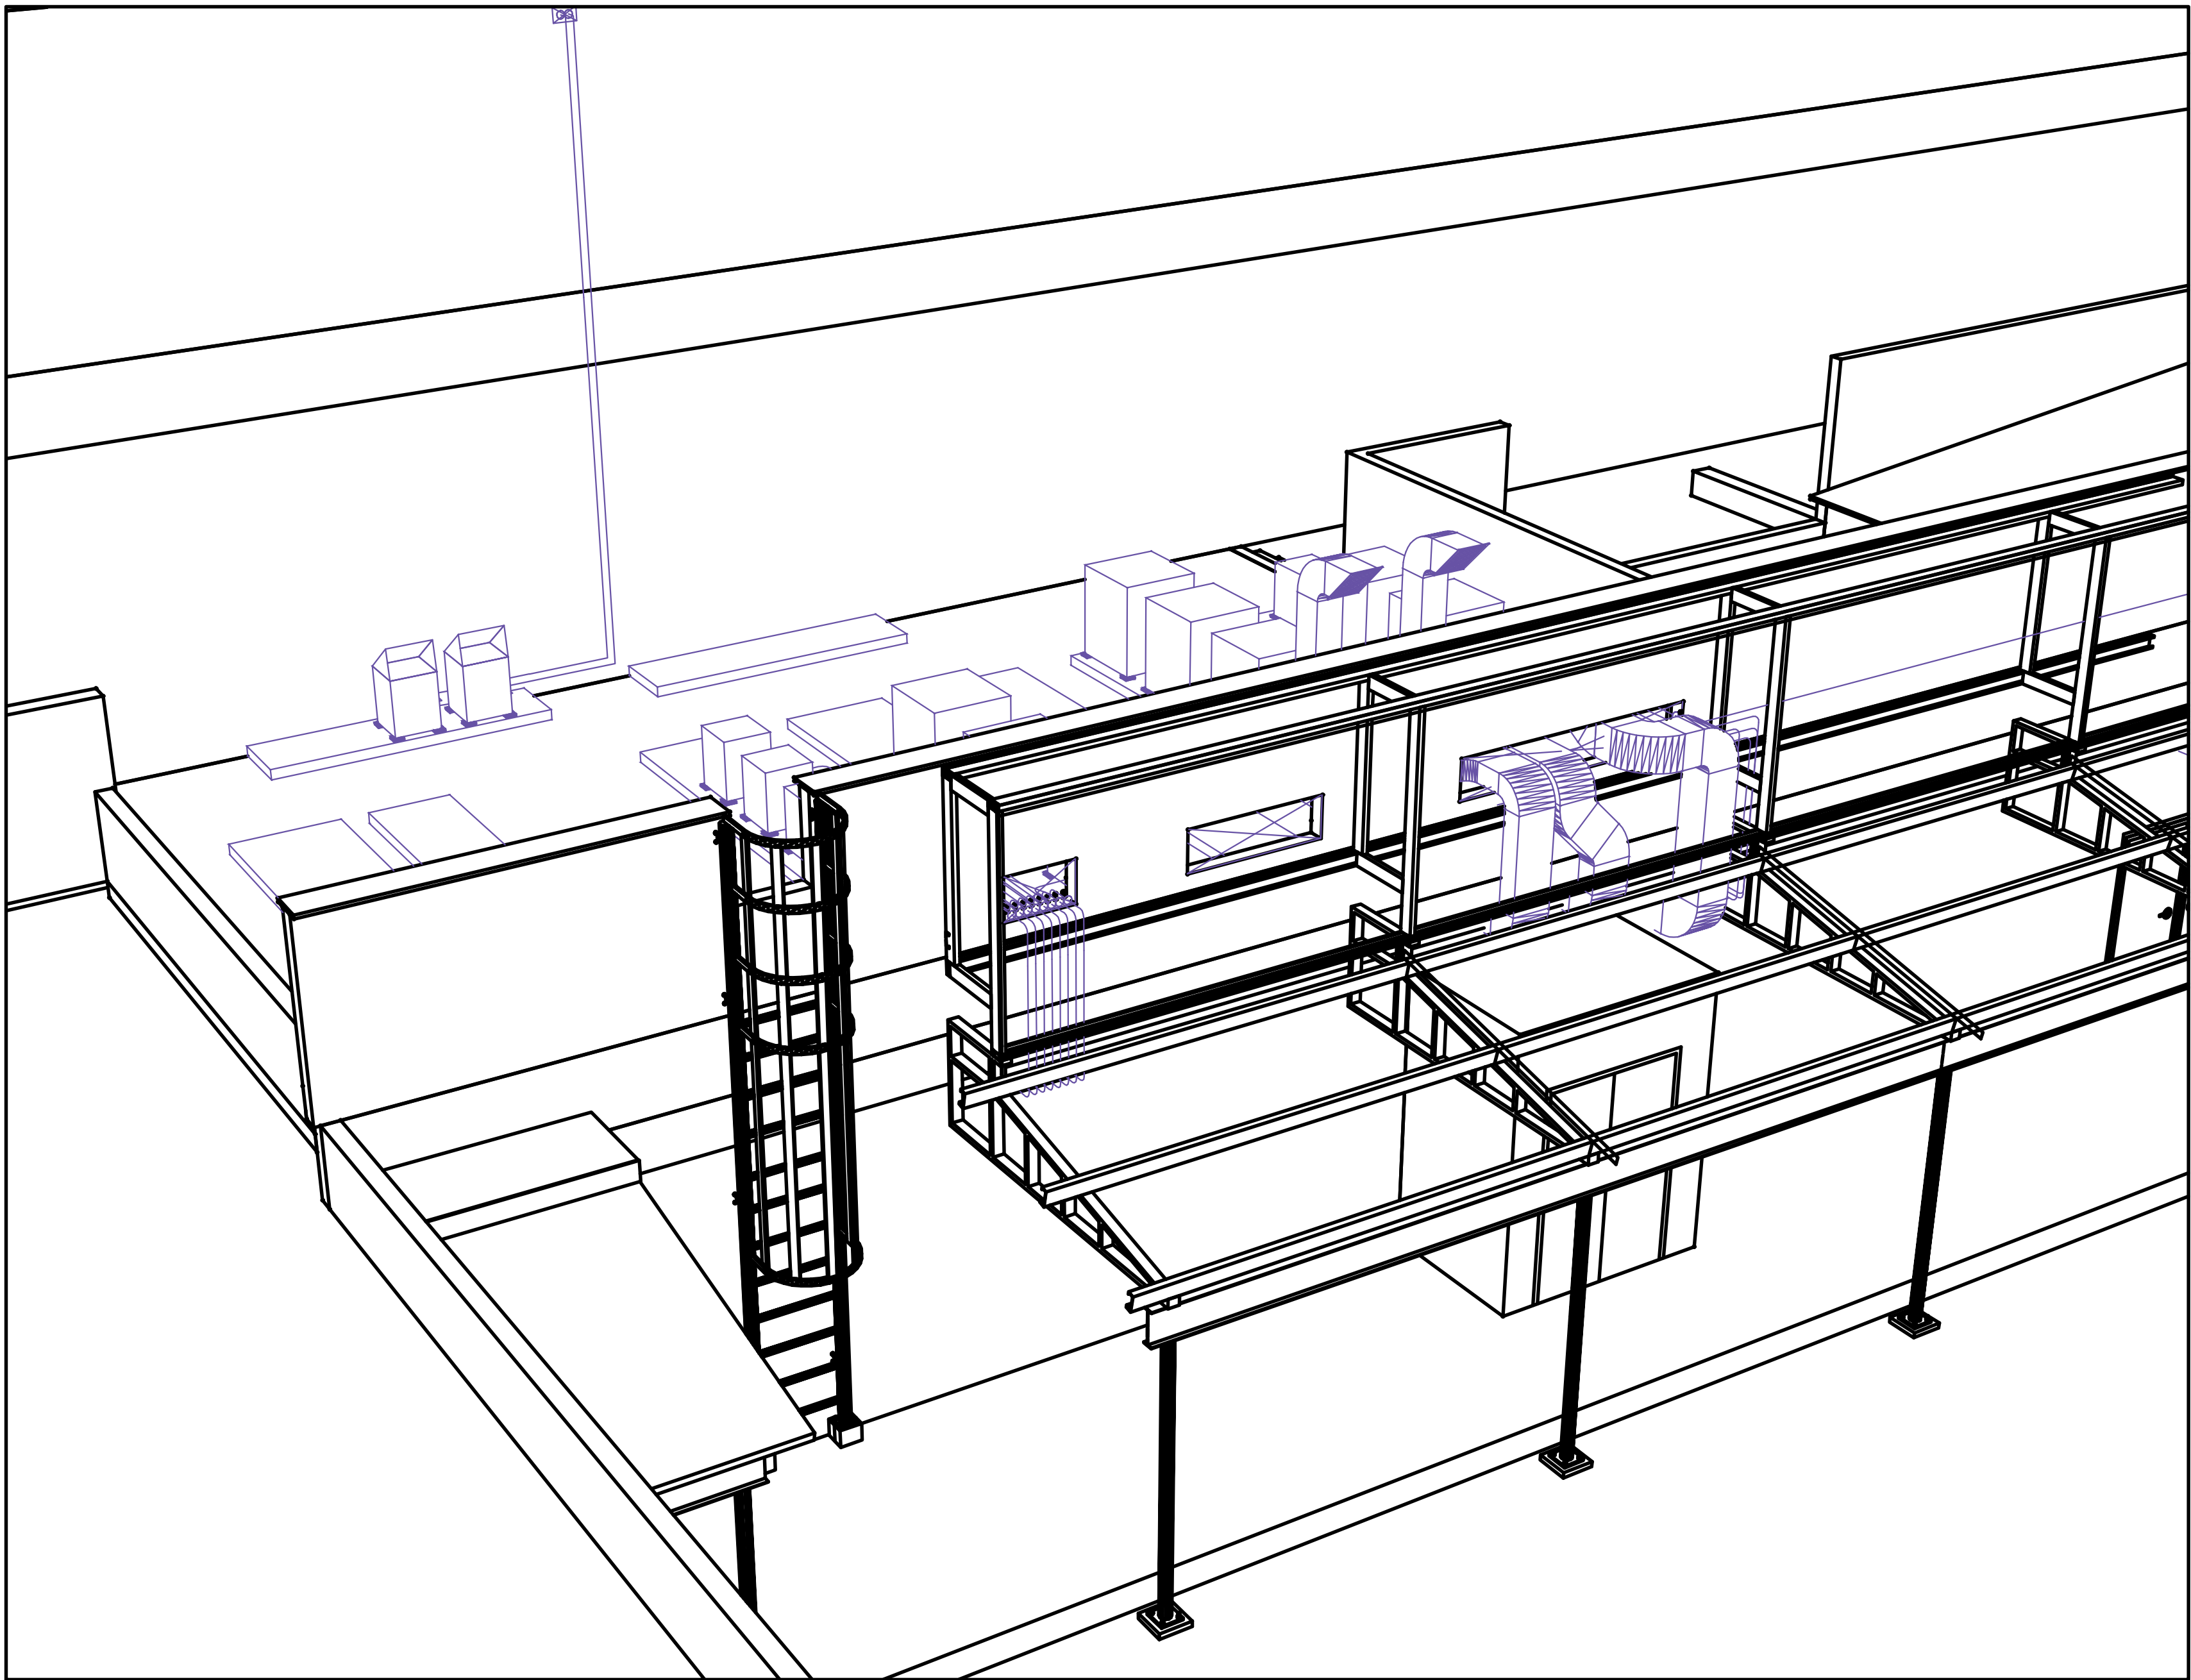

PERSPECTIVA 2
S/ ESCALA

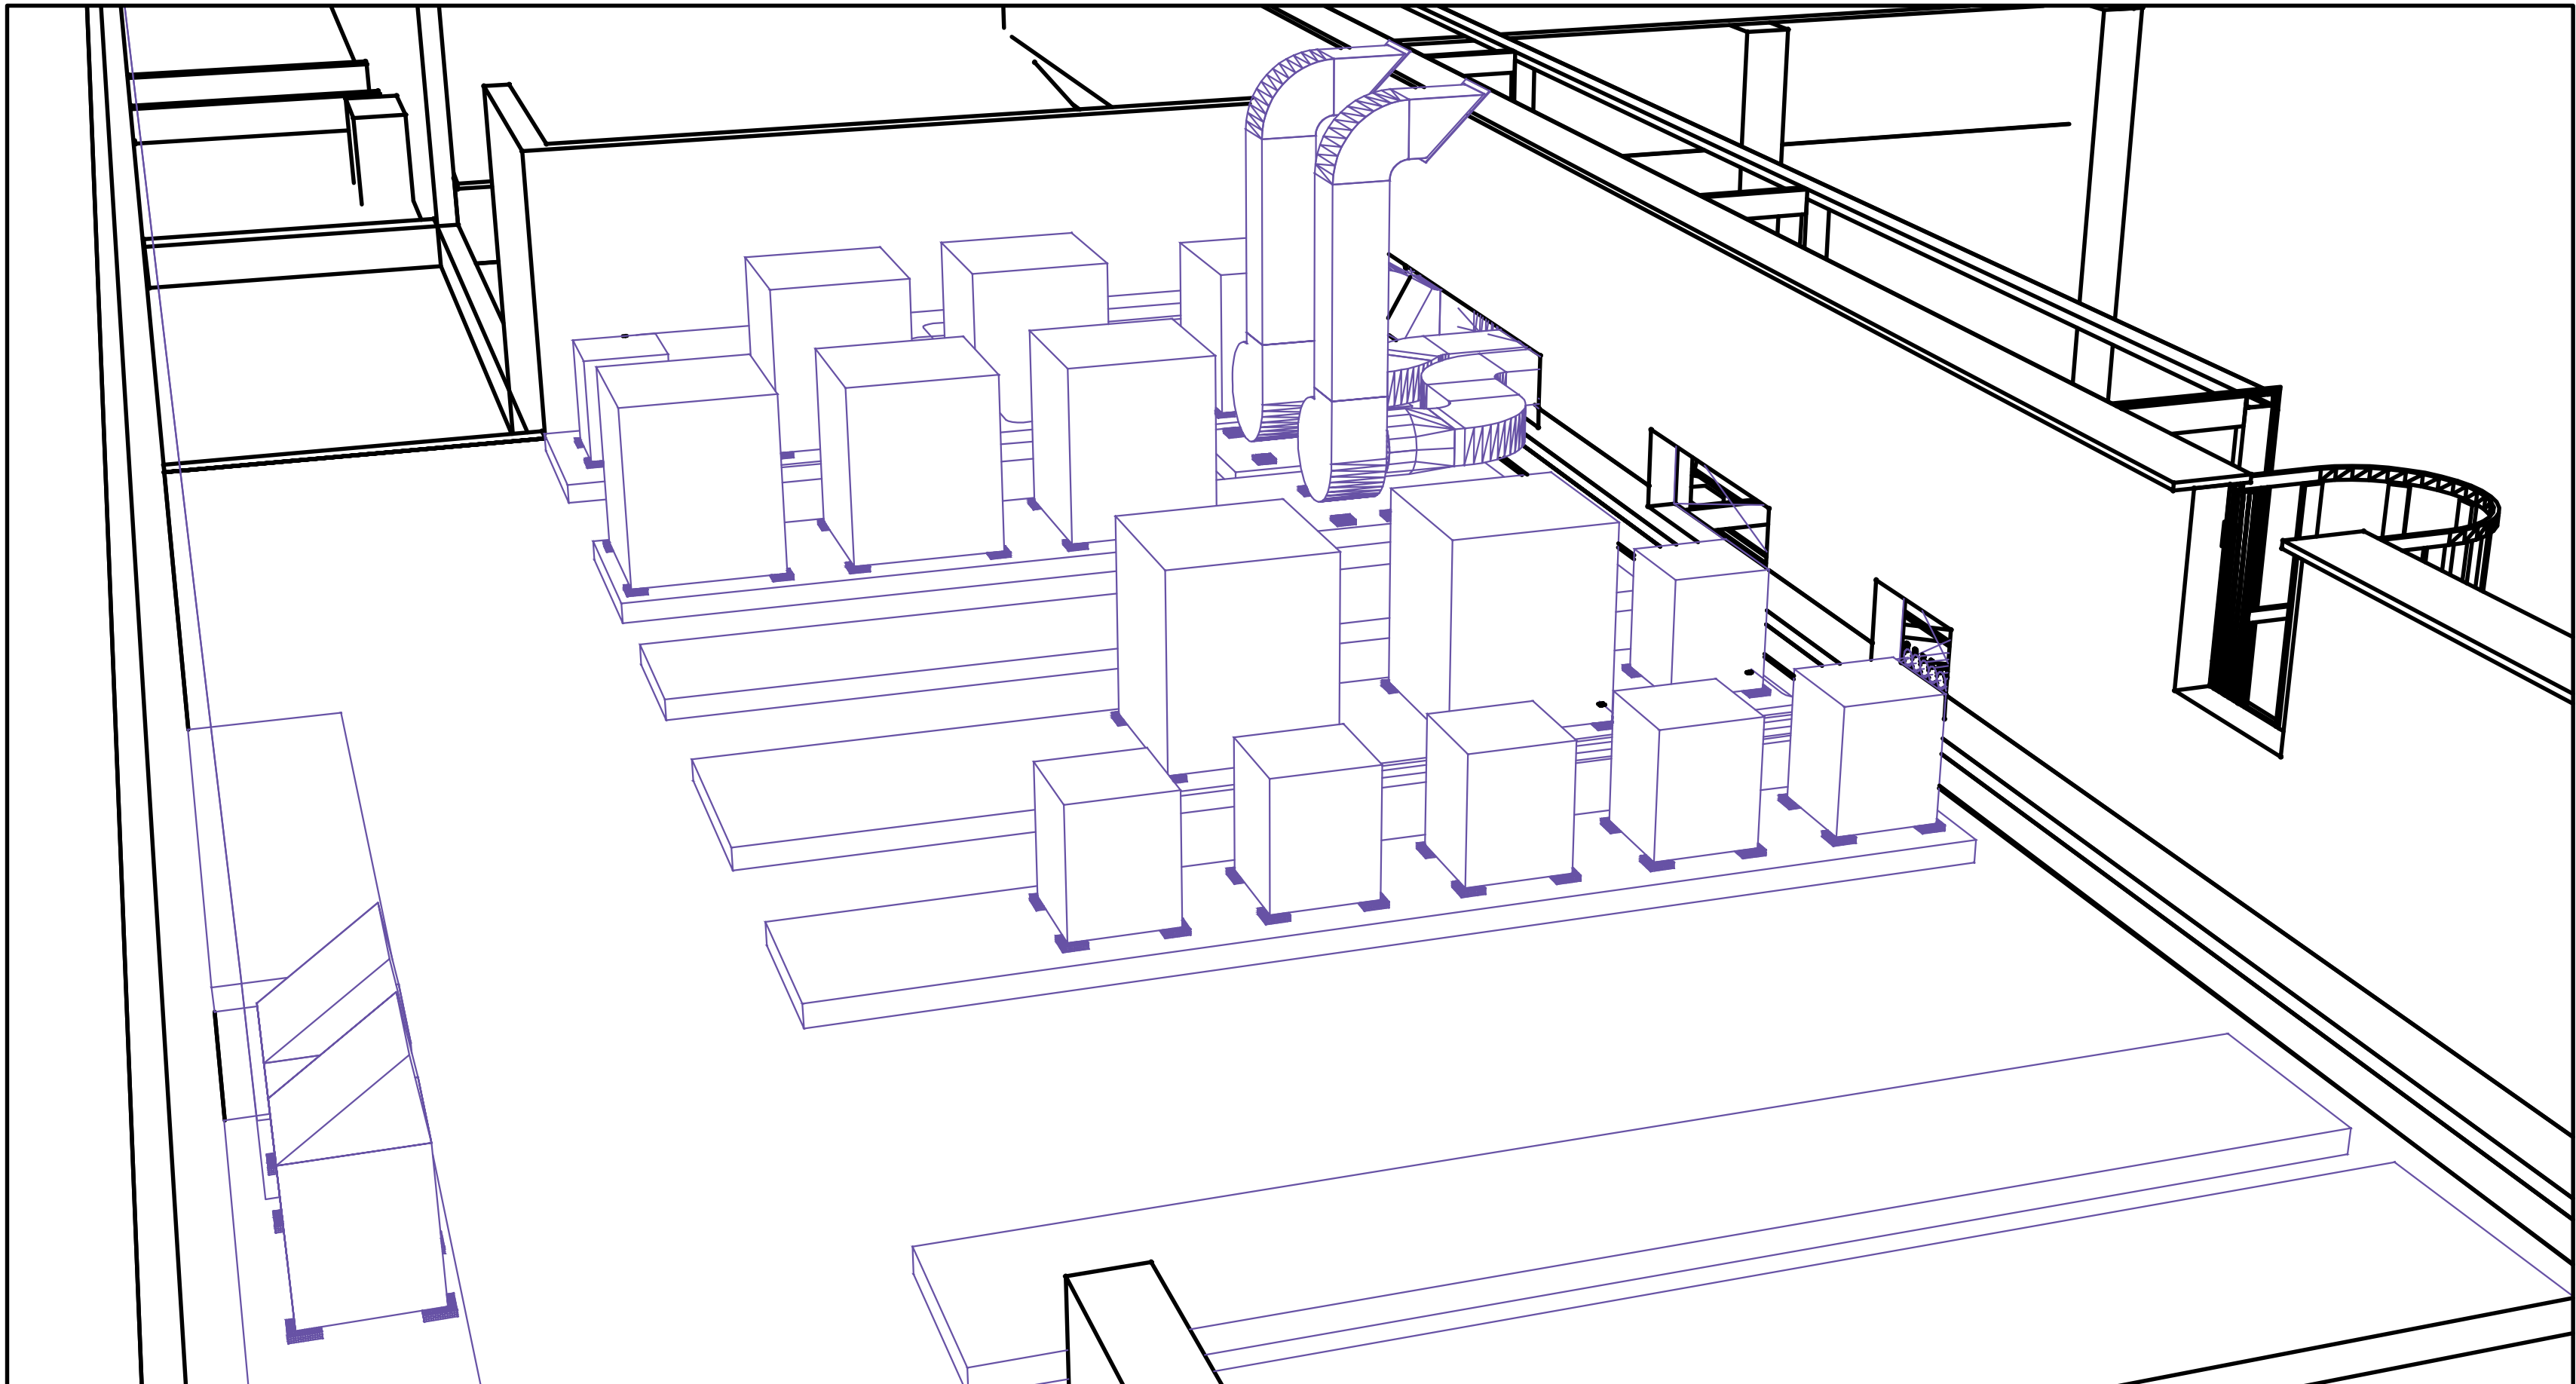

PERSPECTIVA 4
S/ ESCALA

A		EMISSÃO INICIAL		M. PAIXÃO	M. PAIXÃO	18/05/2023
EMIS.	DESCRIÇÃO			REVISADO POR	RESP. TÉCNICO	DATA
		NOME DO PRÉDIO / ÁREA		ESCOLA NACIONAL DE SAÚDE PÚBLICA - ENSP		
OBJETIVO	CAMPUS	SETOR				
REFORMA	MANGUINHOS	EDIFICAÇÃO				
Nº PRÉDIO	Nº DA META	O.E. / O.R.	Nº PRANCHAS			
054	2023-030	2023.06.01.01	V054A42A			
TIPO DE PROJETO / SUBTIPO DE PROJETO		FASE				
VENTILAÇÃO E REFRIGERAÇÃO		PROJETO EXECUTIVO				
TÍTULO DA PRANCHAS		DATA				
REFORMA DO PAVILHÃO ERNANI BRAGA - ENSP		18/05/2023				
VAC ADEQUAÇÕES - T15, T19 - PERSPECTIVAS		ESCALA				
S/ ESCALA						
COORDENADOR DA META	RESPONSÁVEL TÉCNICO	CREA/CAU	ART/RRT			
CRISTINA RIBEIRO	M.PAIXAO	2000103520	2020230128509			
EQUIPE						
M.PAIXAO						

VAC-003