




SUPORES - DETALHE 1
ESC.: 1:2.5

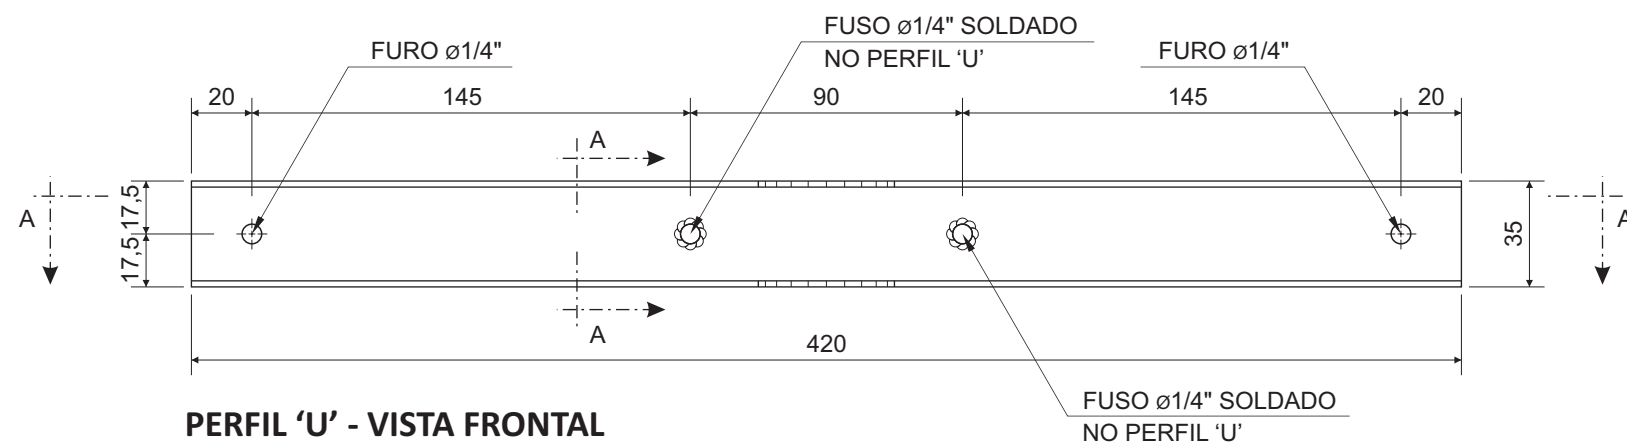


PERFIL 'U' - VISTA FRONTAL
ESC.: 1:2.5

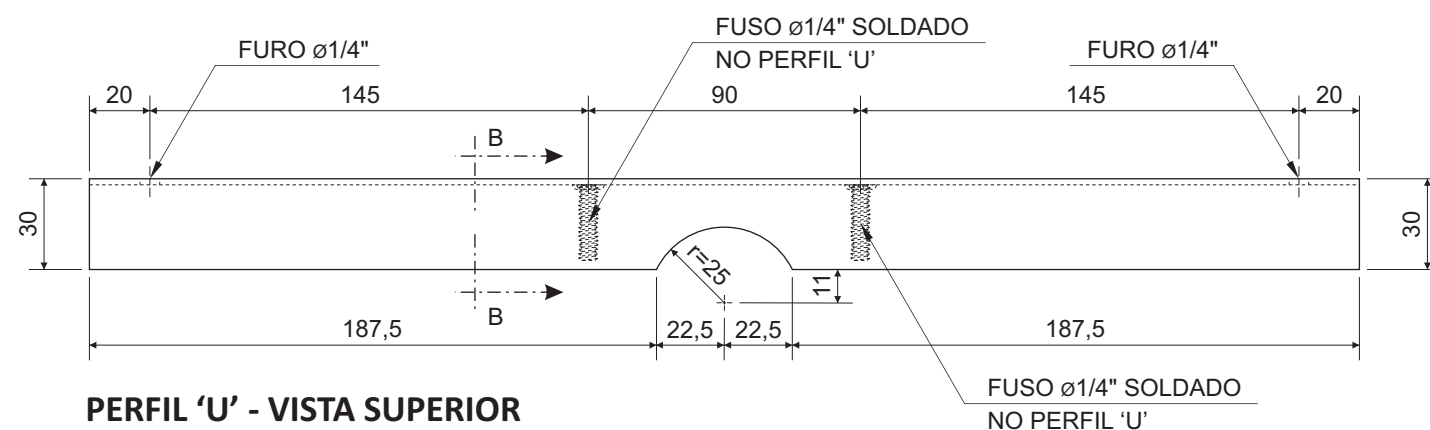


PERFIL 'U' - VISTA SUPERIOR
ESC.: 1:2.5

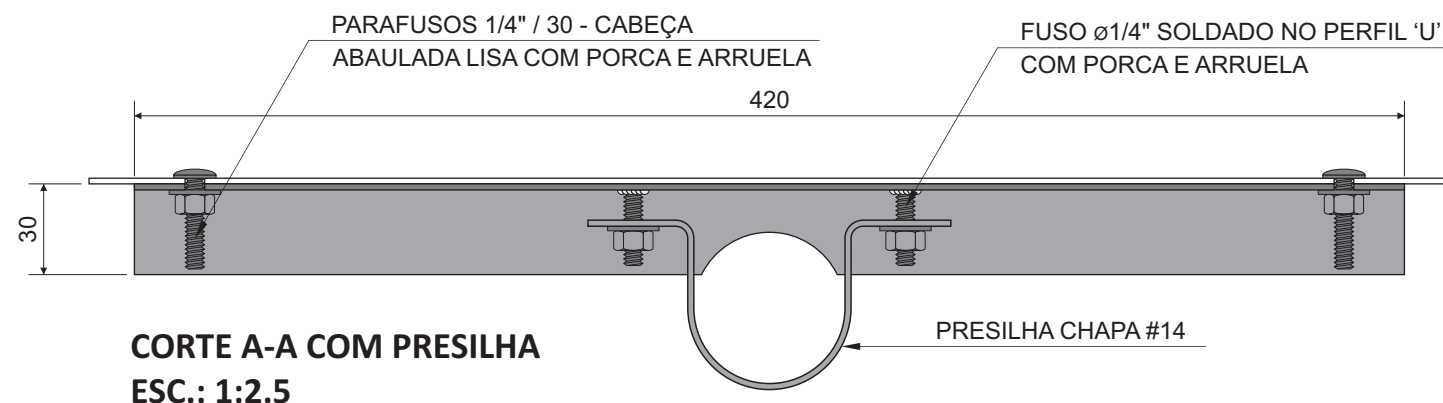

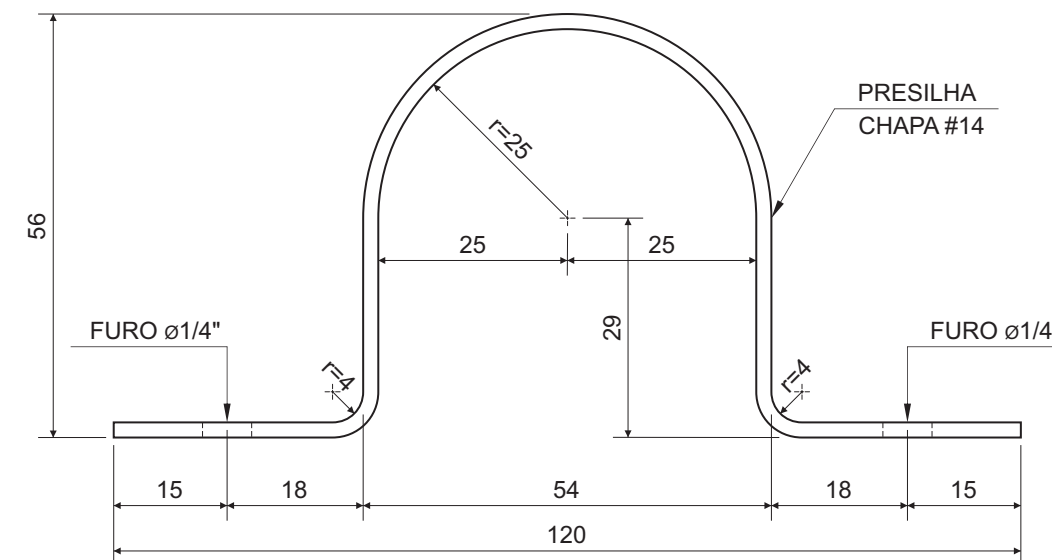

CORTE A-A COM PRESILHA
ESC.: 1:2.5

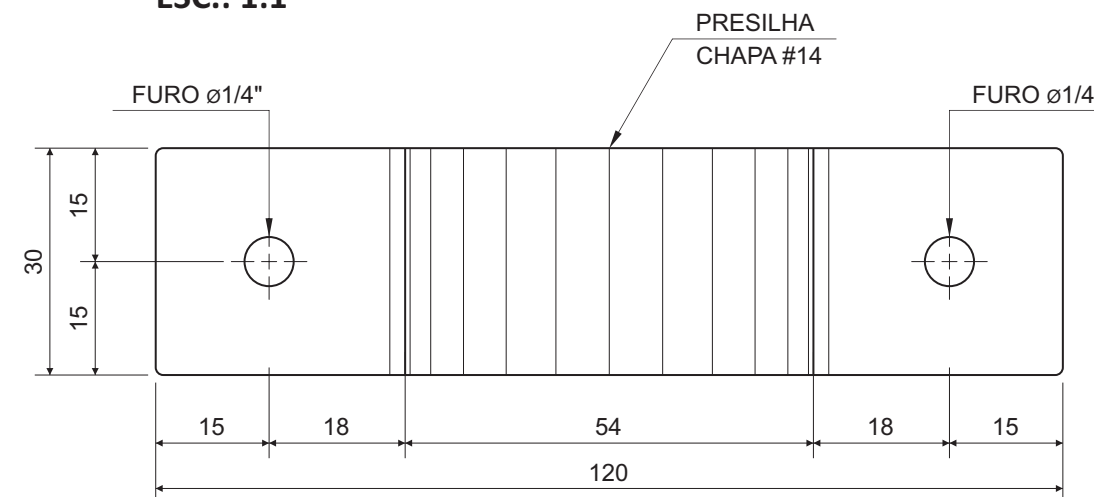

PRESILHA - VISTA LATERAL
ESC.: 1:1



PRESILHA - VISTA SUPERIOR
ESC.: 1:1

 <div>Ministério da Saúde</div>		 <div>FIOCRUZ Fundação Oswaldo Cruz</div>		<div>NOME DO PRÉDIO / ÁREA</div> <div>PAVILHÃO ERNANI BRAGA ENSP</div>	
OBJETIVO		CAMPUS		SETOR	
SINALIZAÇÃO		MANGUINHOS		CAMPUS	
NÚMERO DO PRÉDIO	Nº DA META	O.E. / O.R.	Nº DA PRANCHA		
054	2023.030	2023.07.07.02	Z054A23A.CDR		
TIPODE PROJETO / SUBTIPO DE PROJETO			FASE		
DESENHO INDUSTRIAL - COMUNICAÇÃO VISUAL			PROJETO EXECUTIVO		
TÍTULO DA PRANCHA				DATA	
PRT 00B - PLACA REGULAMENTADORA TRÂNSITO DETALHES TÉCNICOS 2 - SUPORTE E PRESILHA				07/07/2023	
				ESCALA INDICADA	
COORDENADOR DA META		RESPONSÁVEL TÉCNICO		CREA/CAU	
CRISTINA RIBEIRO		RENATO COUTO ALVES		097789727-37	
EQUIPE					
RENATO COUTO ALVES / JOVISMAR PEIXOTO					

DICV-003

DICV-003