



2 CORTE CC'
ESCALA 1/100

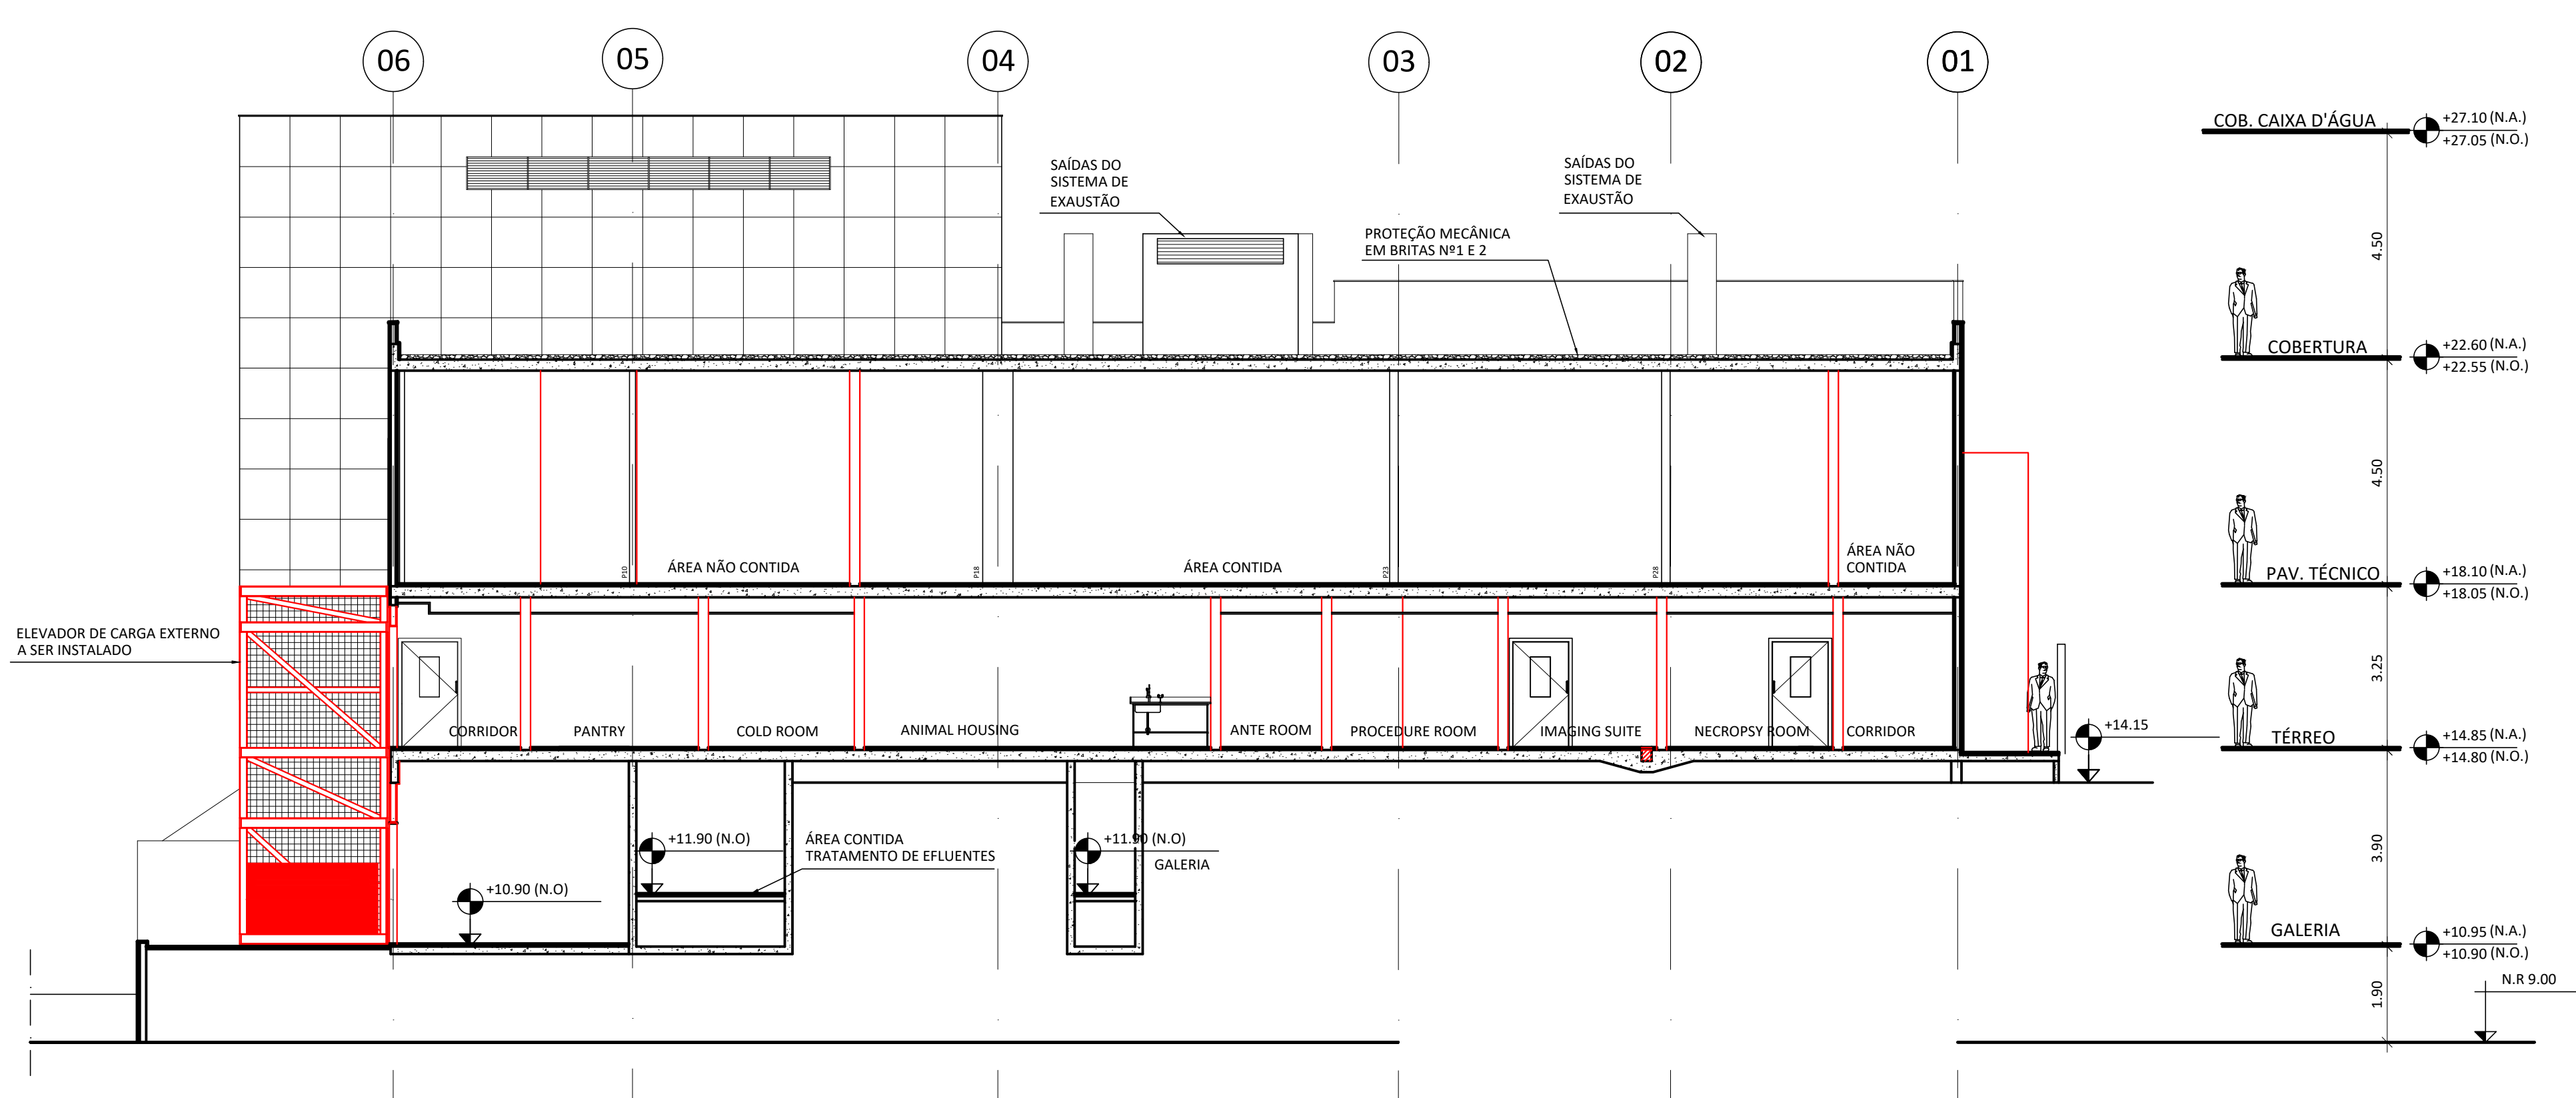

3 CORTE EE'
ESCALA 1/100

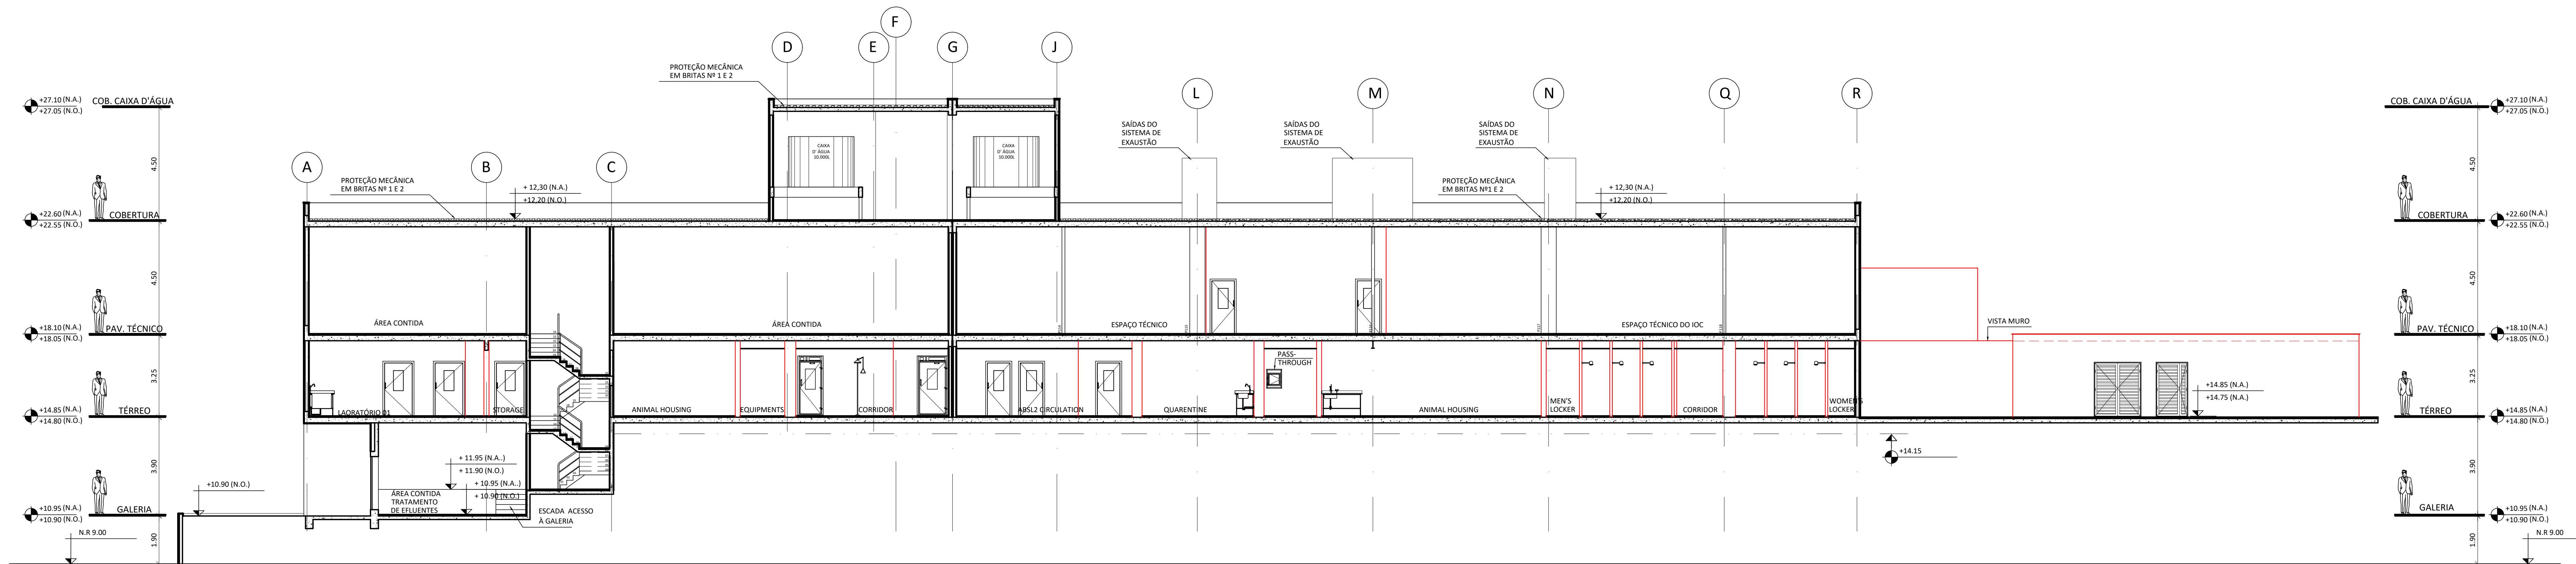

1 CORTE AA'
ESCALA 1/100

A EMISSÃO INICIAL		T.MALVEIRA	02/07/2024
REV.	DESCRIÇÃO	APROVADO POR	DATA
COGIC Comissão de Gestão e Inovação da Universidade de Coimbra		Ministério da Saúde FUNDACIÃO OSEVALDO GONÇALVES	NOME DO PRÉDIO PLATAFORMA EXPERIMENTAÇÃO ANIMAL
NOME DO ARQUIVO A796X07A.PDF		CAMPUS MANGUINHOS	Nº PRÉDIO 796
TÍTULO DO PROJETO / SUBTÍTULO DO PROJETO ARQUITETURA		DE I. OR 2024.043	Nº DA META 2024.06.27.01
TÍTULO DA PRANCHA CORTES AA', CC', EE' - A CONSTRUIR		OBJETIVO REFORMA	FASE PRELIMINAR
COORDENADOR DA META TEREZA MALVEIRA		RESPONSÁVEL TÉCNICO T.MALVEIRA P.REIS	DE I. OR 2024.043
EQUIPE: T.MALVEIRA, P.REIS, B.PEZZO, R.SALIM, F.MALVEIRA, P.LOPES, R.COUTO, S.AMOZES, M.JUNQUEIRA, K.SANCHES, R.RAMOS, L.MBRÓZIO, A.ARAÚJO, F.QUINTAS, S.TRINDADE, J.BARROSO, C.OLIVEIRA, A.GONÇALVES		Nº REGISTRO A156850 A164925	ESCALA 1:100