



2 CORTE CC'
ESCALA 1/100

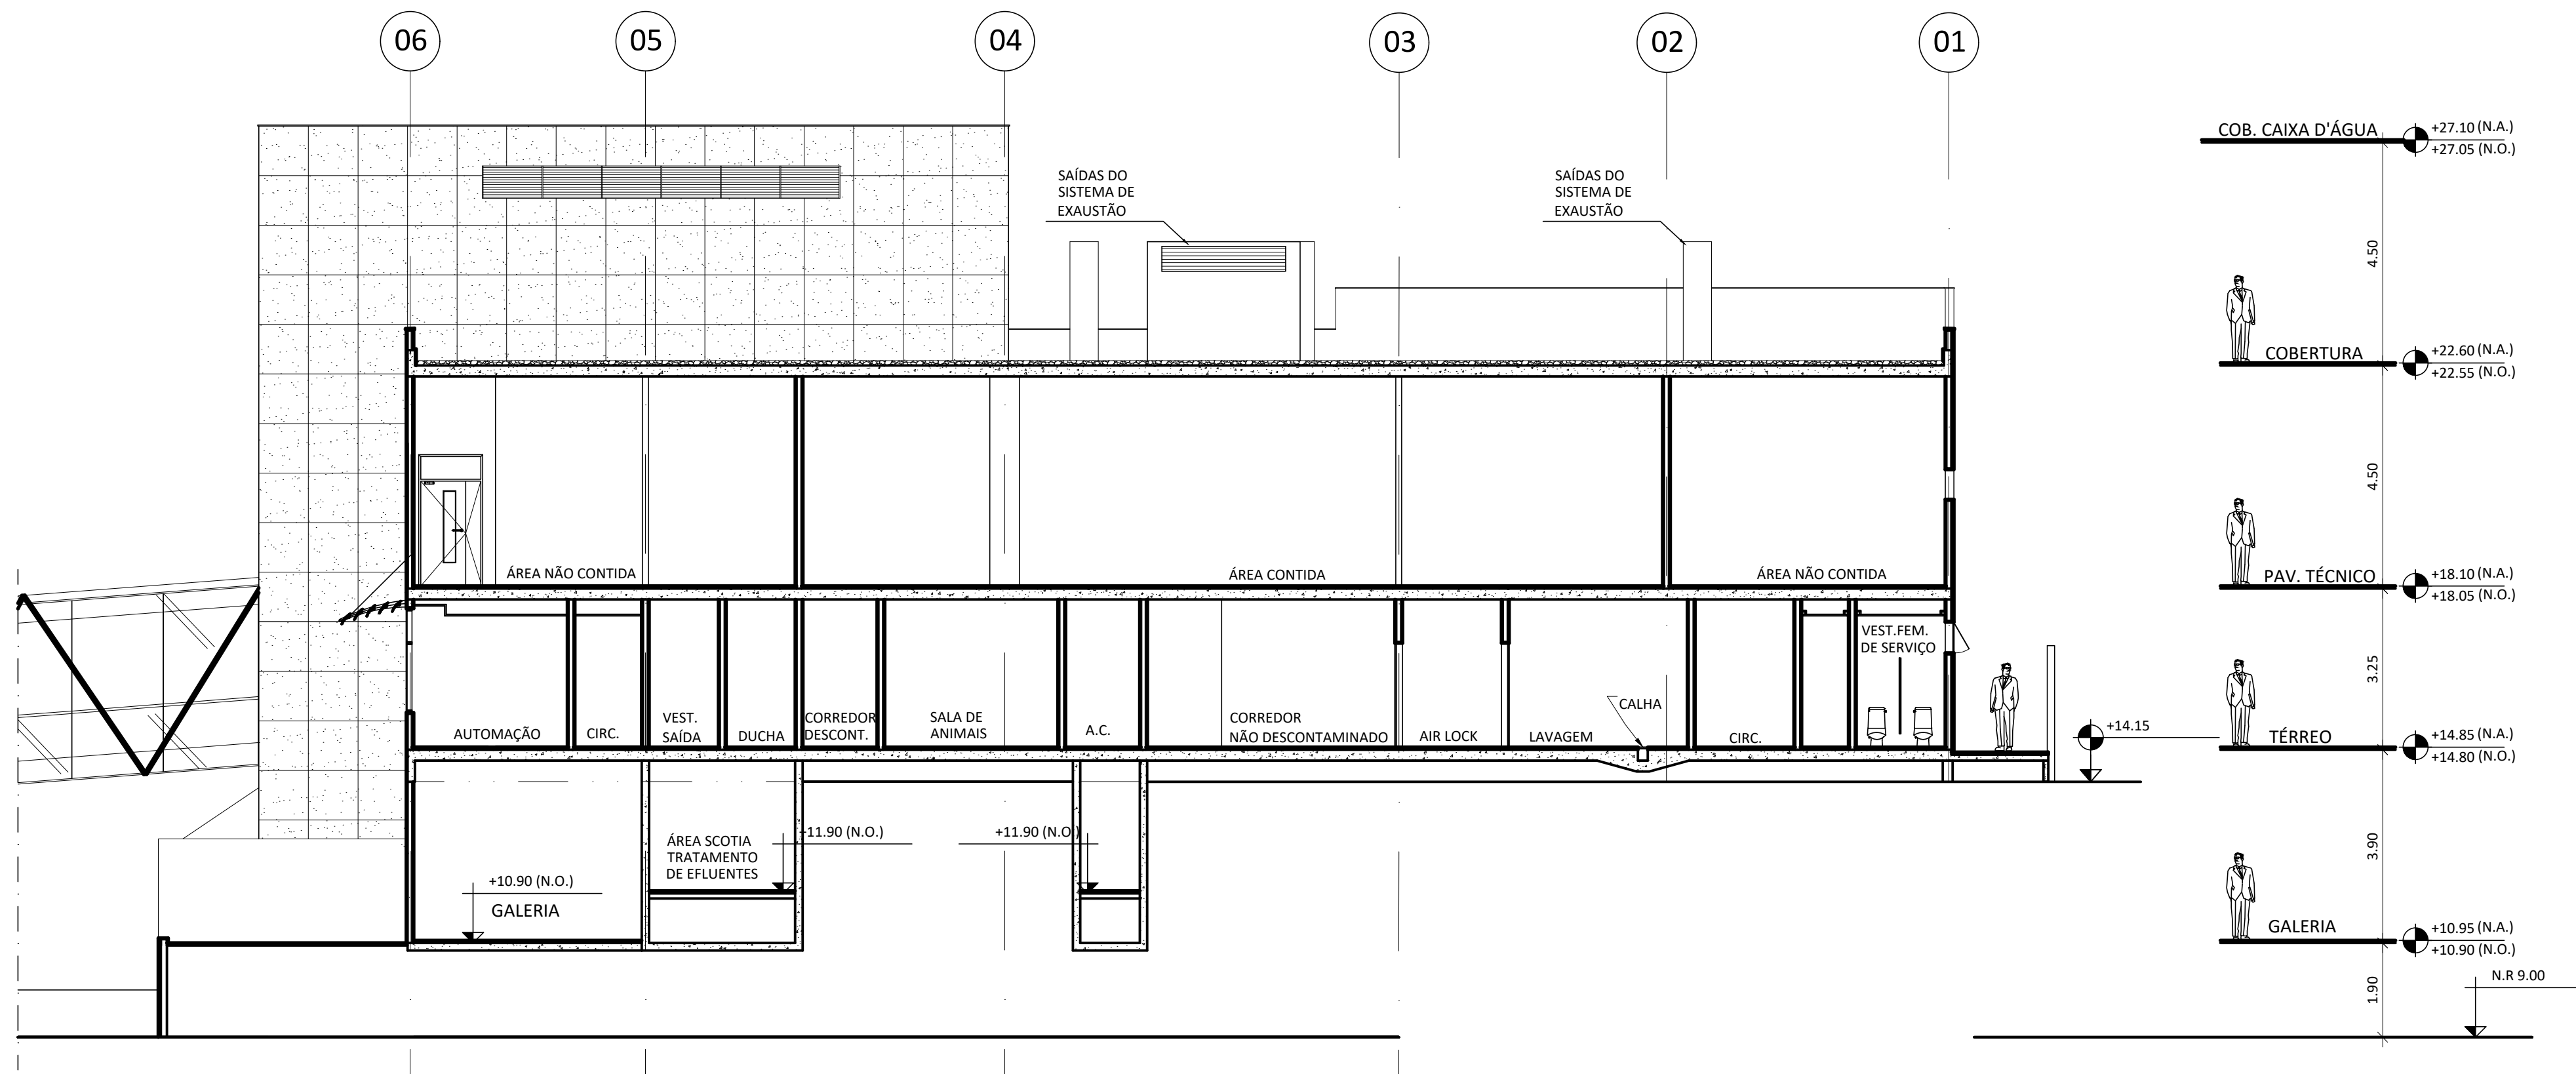

3 CORTE EE'
ESCALA 1/100

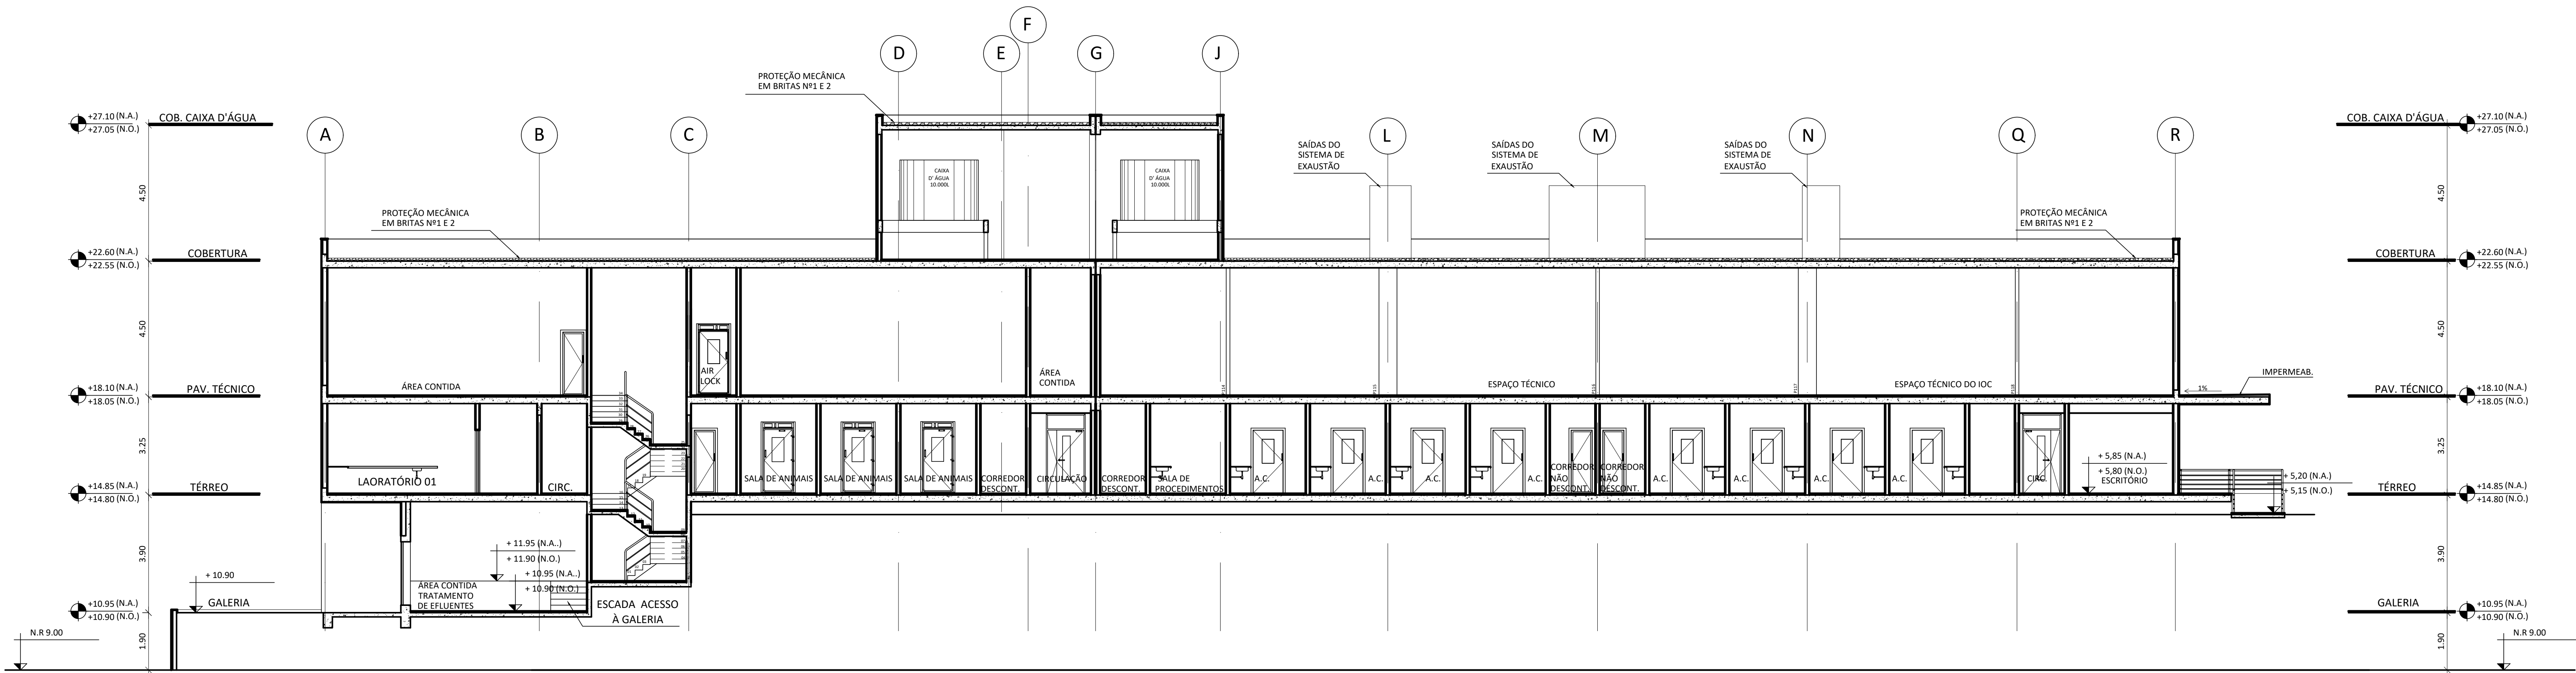

1 CORTE AA'
ESCALA 1/100

A EMISSÃO INICIAL		T.MALVEIRA	02/07/2024
REV.	DESCRIÇÃO	APROVADO POR	DATA
COGIC <small>Coordenação Geral de Inovação e Infraestrutura da Cuiabá</small>		PRATAS NÃO HUMANAS - NBA-2/3	
NOME DO PROJETO PRATAS NÃO HUMANAS - NBA-2/3		NOME DO PRÉDIO PRATAS NÃO HUMANAS - NBA-2/3	
NOME DO ARQUIVO A796X12A.PDF		Nº PROJETO 796	Nº DA META 2023.043
TÍTULO DO PROJETO / QUANTO DE PROJETO ARQUITETURA		CAMPUS MANGUINHOS	DE I OR 2024.06.27.01
TÍTULO DA PRANCHA CORTES AA', CC', EE' / EXISTENTES		OBJETIVO REFORMA	ESCALA 1:100
COORDENADOR DA META TEREZA MALVEIRA		RESPONSÁVEL TÉCNICO T.MALVEIRA P.REIS	Nº REGISTRO AI56850 A164925
EQUIPE: T.MALVEIRA, P.REIS, B.PERAZZO, P.SALIM, F.ALMEIDA, P.LOPES, R.COUTO, S.AMOZES, M.JUNQUEIRA, K.SANCHES, R.RAMOS, L.MBRÓZIO, A.ARAÚJO, F.QUINTAS, S.TRINDADE, J.BARROSO, C.OLIVEIRA, A.GONÇALVES			