



1 FACHADA 1
ESCALA 1/50

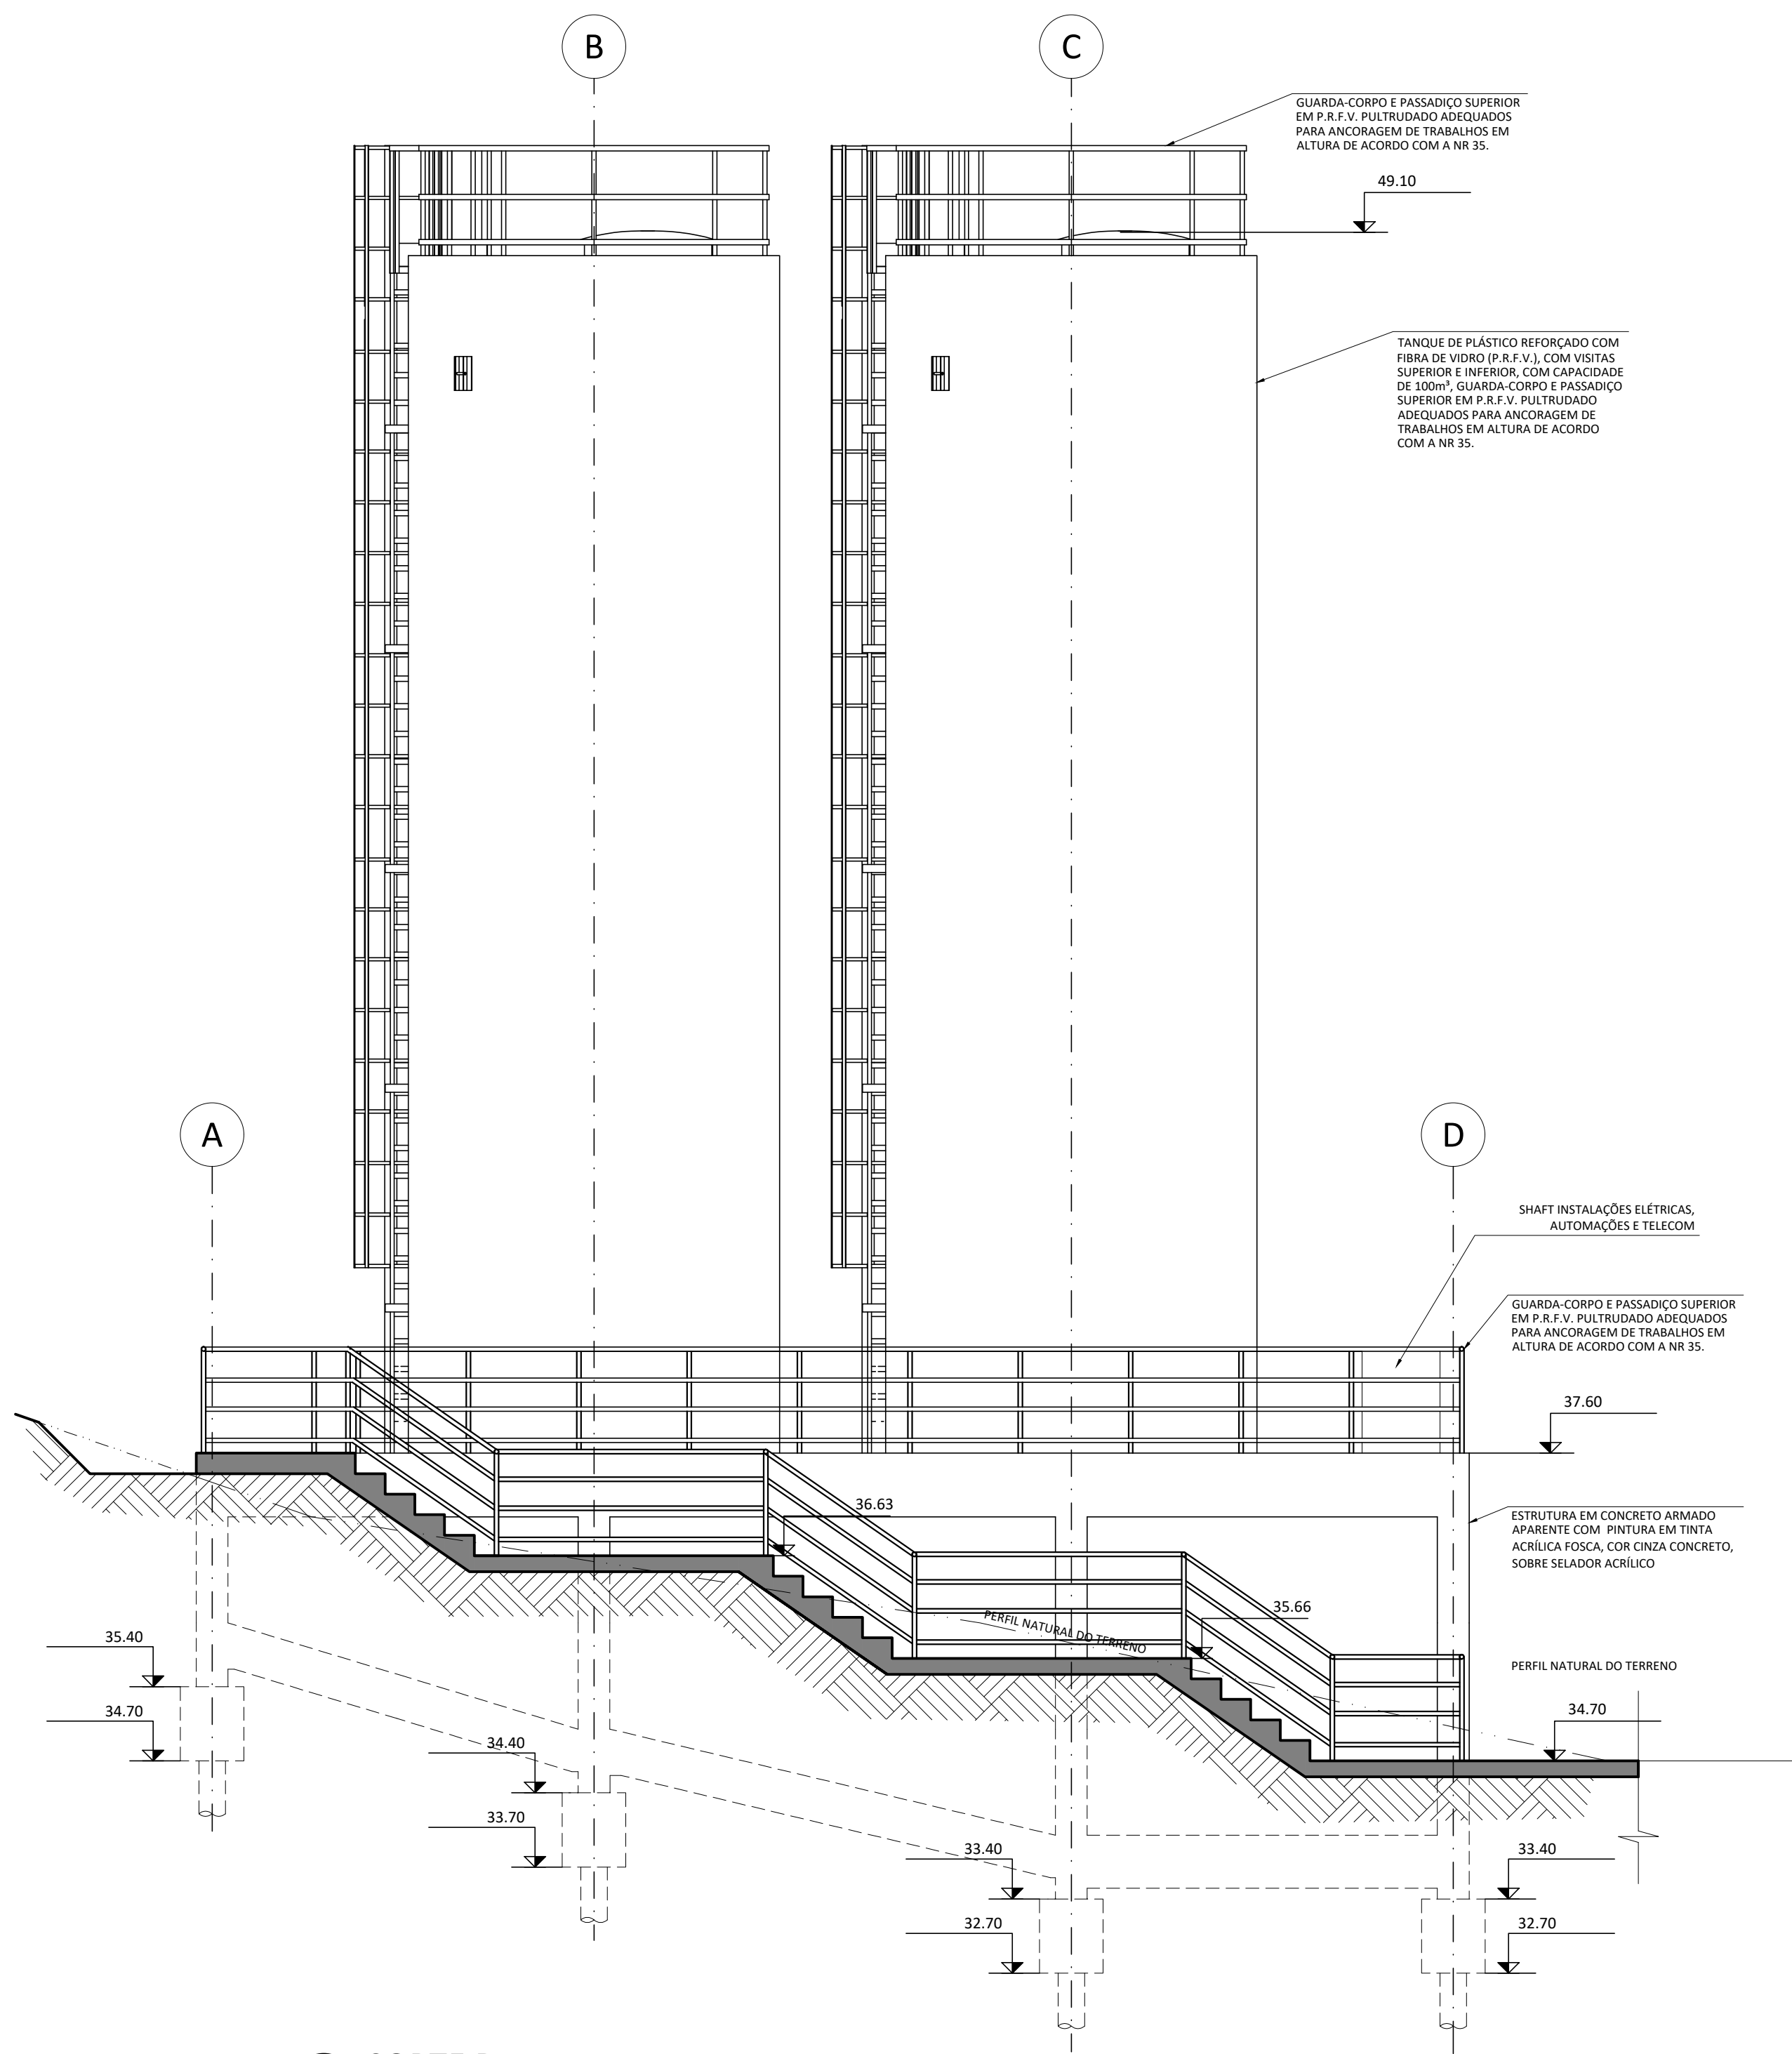


1 CORTE B
ESCALA 1/50

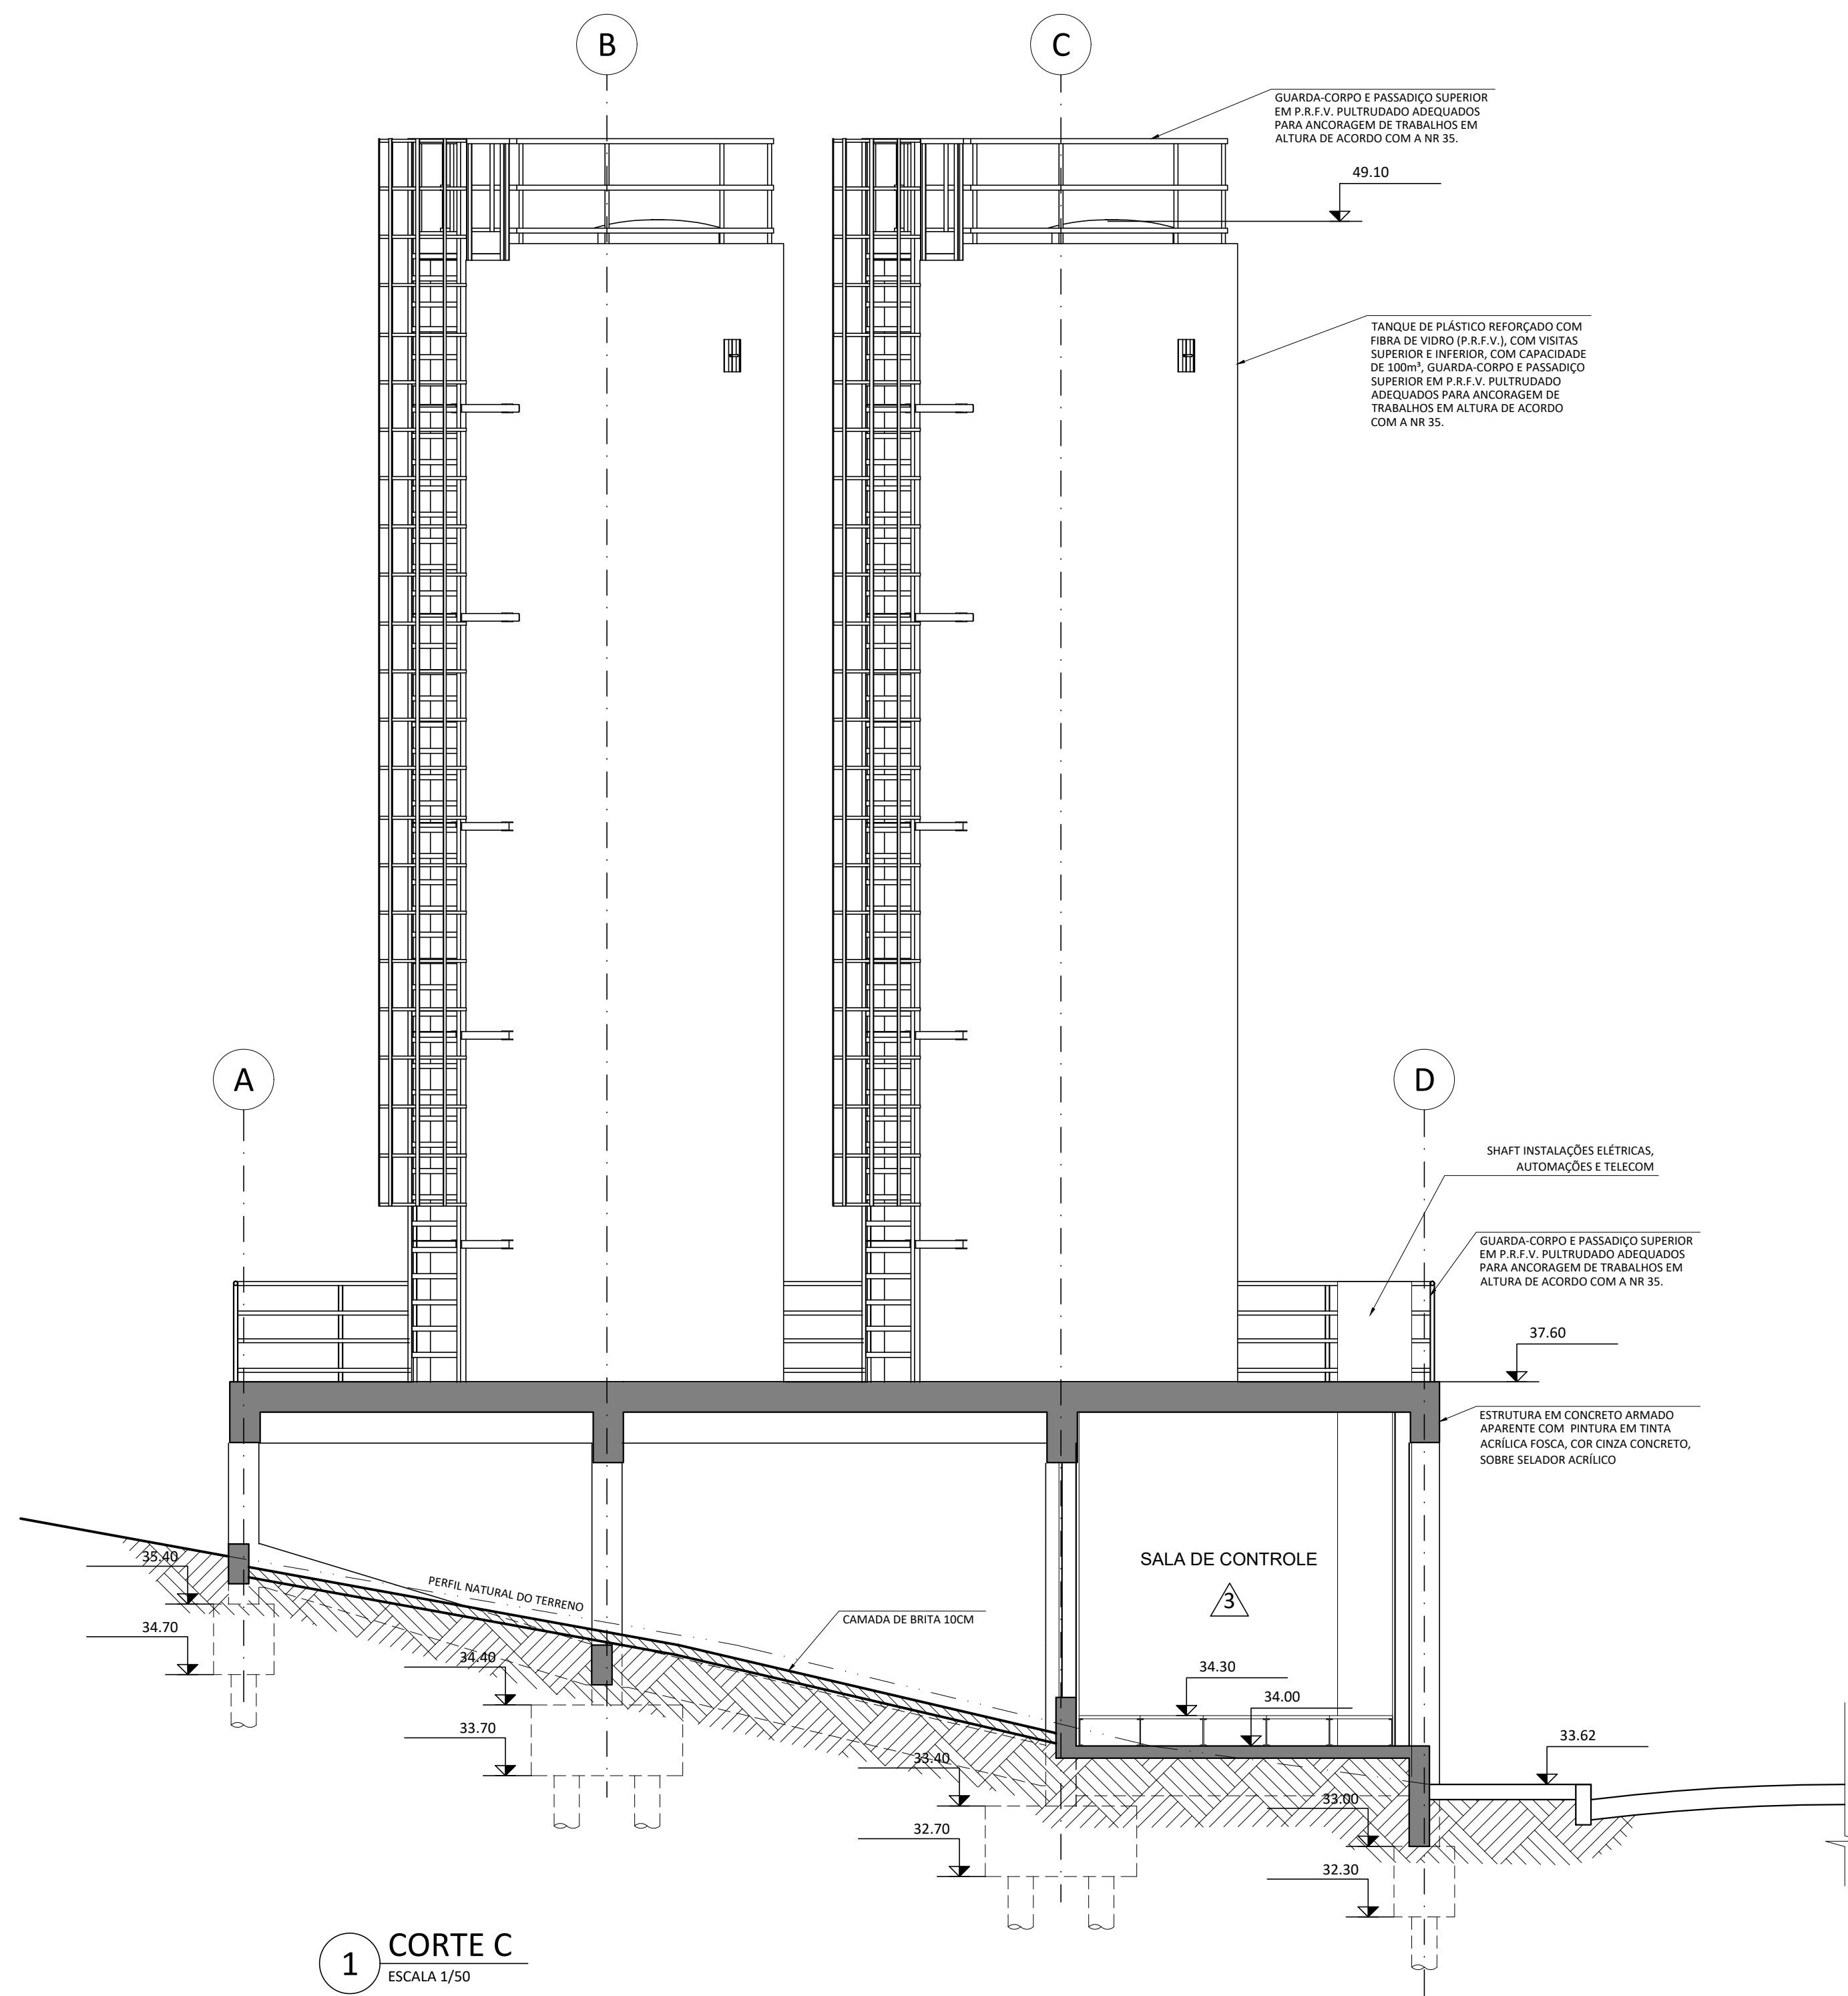

1 CORTE C
ESCALA 1/50

MANGUINHOS: PLANTA DE SITUAÇÃO | LOCALIZAÇÃO

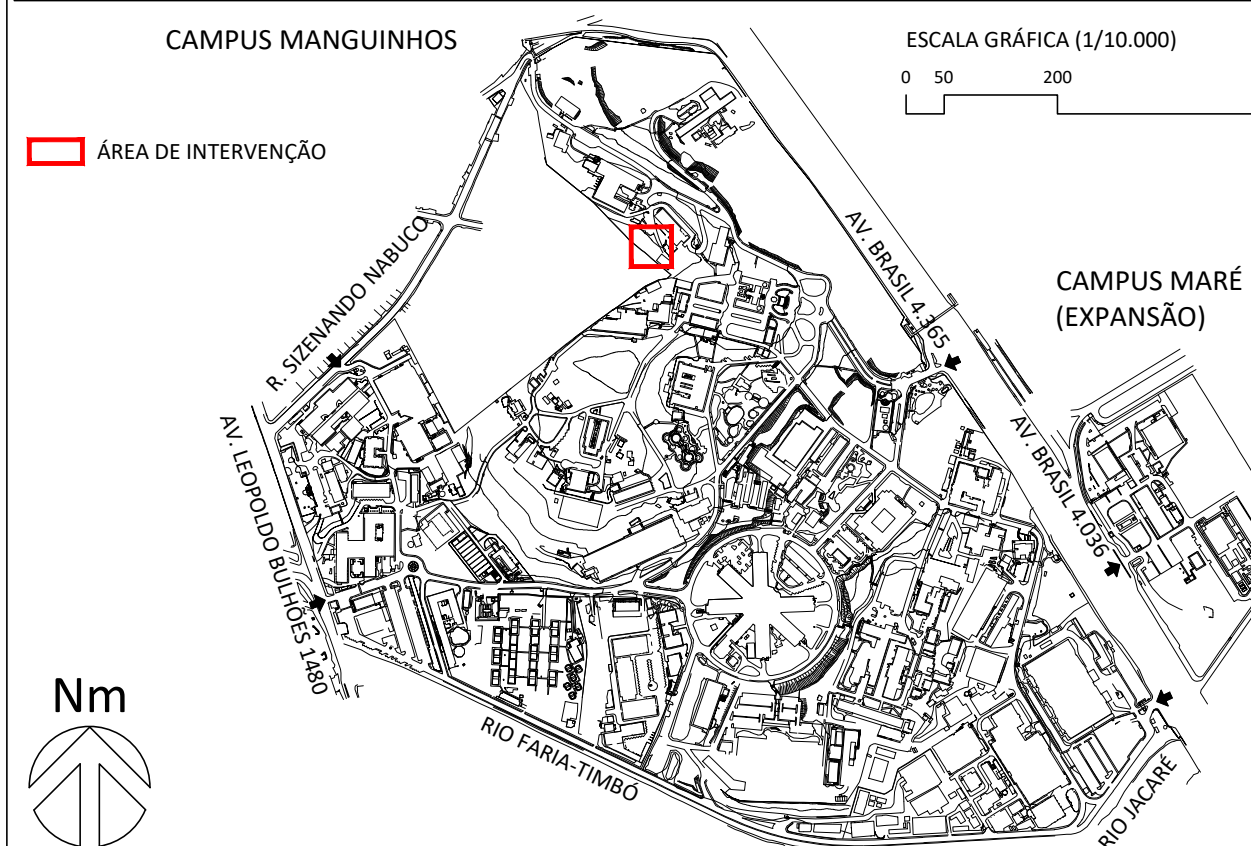

CONVENÇÕES: ALVENARIAS, PAREDES E DIVISÓRIAS

15°
1° SALVO INDICAÇÃO EM PROJETO

QUADRO DE REVESTIMENTOS

1 PISOS, RODAPÉS E TABEIRAS

2 pisos cerâmicos (banheiro)

3 piso concreto liso e despolido (ático)

4

PAREDES E RODAMEIOS

1 PINTURA EXTERNA ACRILICA SOBRE SELADOR TINTA ACRILICA DE ACABAMENTO ACETINADO METALATX CLIMA TEMPO, PREMANAL, NA COR AREA VENEZIANA. REF.: 17 - SHERWIN WILLIAMS OU SIMILAR.

2 PINTURA EXTERNA ACRILICA SOBRE SELADOR TINTA ACRILICA DE ACABAMENTO ACETINADO METALATX CLIMA TEMPO, PREMANAL, NA COR CONCRETO. SHERWIN WILLIAMS OU SIMILAR.

3 PINTURA INTERNA ACRILICA SOBRE SELADOR TINTA ACRILICA PREMIUM METALATX ACABAMENTO ACETINADO NA COR BRANCO PURO. REF.: 17 - SHERWIN WILLIAMS OU SIMILAR.

4

TETOS E RODATETOS

1 PINTURA INTERNA TETO EM TINTA LATEX PVA NA COR BRANCA, MARCA SORINA, OU SIMILAR.

2

NOTAS SOBRE REVESTIMENTOS

1 - NÃO SERÃO ACEITOS MATERIAIS DE REVESTIMENTOS DIFERENTES DAQUELES ESPECIFICADOS EM PROJETO SEM APROVAÇÃO PRÉVIA DA FISCALIZAÇÃO.

2 - A PAGINAÇÃO DE PISO E/OU PAREDE E/OU PAREDE EM PROJETO DEVERÁ SER RIGOROSAMENTE RESPEITADA, QUALQUER NECESSIDADE DE ALTERAÇÃO DEVERÁ SER APROVADA PRÉVIAMENTE NA FISCALIZAÇÃO.

NOTAS SOBRE ESQUADRIAS

1 - NÃO SERÃO ACEITAS ESQUADRIAS COM MEDIDAS, DETALHES DE ABERTURA, MATERIAIS OU CARACTERÍSTICAS DIFERENTES DAQUELES ESPECIFICADOS EM PROJETO SEM APROVAÇÃO PRÉVIA DA FISCALIZAÇÃO.

2 - ANTES DA EXECUÇÃO DAS ESQUADRIAS, TODAS AS MEDIDAS DE VÃO DEVERÃO SER CONFERIDAS NO LOCAL, NÃO SENDO ACEITOS COMPLEMENTOS OU CORREÇÕES NAS ESQUADRIAS REALIZADOS NA OBRA.

3 - PORTAS DE INCÊNDIO SÃO DESCRITAS COMO 'R' E NÃO CONSTAM NO MAPA DE ESQUADRIAS (DETALHAMENTO) POR SEREM INDUSTRIALIZADAS, DEVENDO RESPEITAR AS NORMAS VIGENTES DE CONSTRUÇÃO E NOTIFICAÇÃO.

4 - ESQUADRIAS EXISTENTES QUE NÃO SOFRIERAM QUALQUER MODIFICAÇÃO SÃO DESCRITAS COMO 'P' (PORTAS) E 'J' (JANELAS).

A EMISSÃO INICIAL COSME LUIZ CHINIARA 10/11/2023

REV. DESCRIÇÃO APROVADO POR DATA

COGIC Fundação de Saúde Manguinhos

RESERVATÓRIOS AUXILIARES

Nome do Arquivo: MANGUINHOS 906 2023.049 2023.11.07.01

Tipo de Projeto: Construção de Projeto Objetivo: Construção Fase: Anteprojeto Escala: Indicada

FACHADA 1, CORTES B E C DA ESTRUTURA DE APOIO DOS RESERVATÓRIOS

Coordenador da Obra: PEDRO PAULO LOPES PINTO Responsável Técnico: PEDRO PAULO LOPES PINTO Nº Registro: CAU A36535-1

Equipe: COSME, PEDRO, RODRIGO, LEANDRO, RAFAEL, NATHÁLIA, JEFFERSON, YURI, PAULO, MANUJÉ, SALIM, ANA LÚCIA