





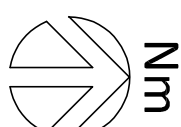

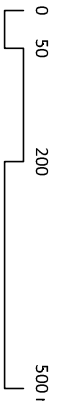


CAMPUS MANGUINHOS

ESCALA GRÁFICA (1/10.000)




LEGENDA


- | | |
|---|---|
|  | REDE DE ESGOTO A SER CONSTRUÍDA |
|  | REDE DE ESGOTO A SER DEMOLIDA |
|  | INTERFERÊNCIAS |
|  | INDICAÇÃO DE SENTIDO DE FLUXO |
|  | INDICAÇÃO DE SENTIDO DE DETALHE |
|  | POÇO DE VISITA PROLETADO |
|  | POÇO DE VISITA OU CAIXA DE INSPEÇÃO EXISTENTE |

NOTAS

1 - O CAMINHAMENTO DA TUBULAÇÃO DE ESGOTO É ORIENTATIVO, A CONTRATADA DEVERÁ ESTABELECEER O MELHOR TRAÇADO A SER SEGUIDO NA ETAPA DE PROJETO BÁSICO E EXECUTIVO;

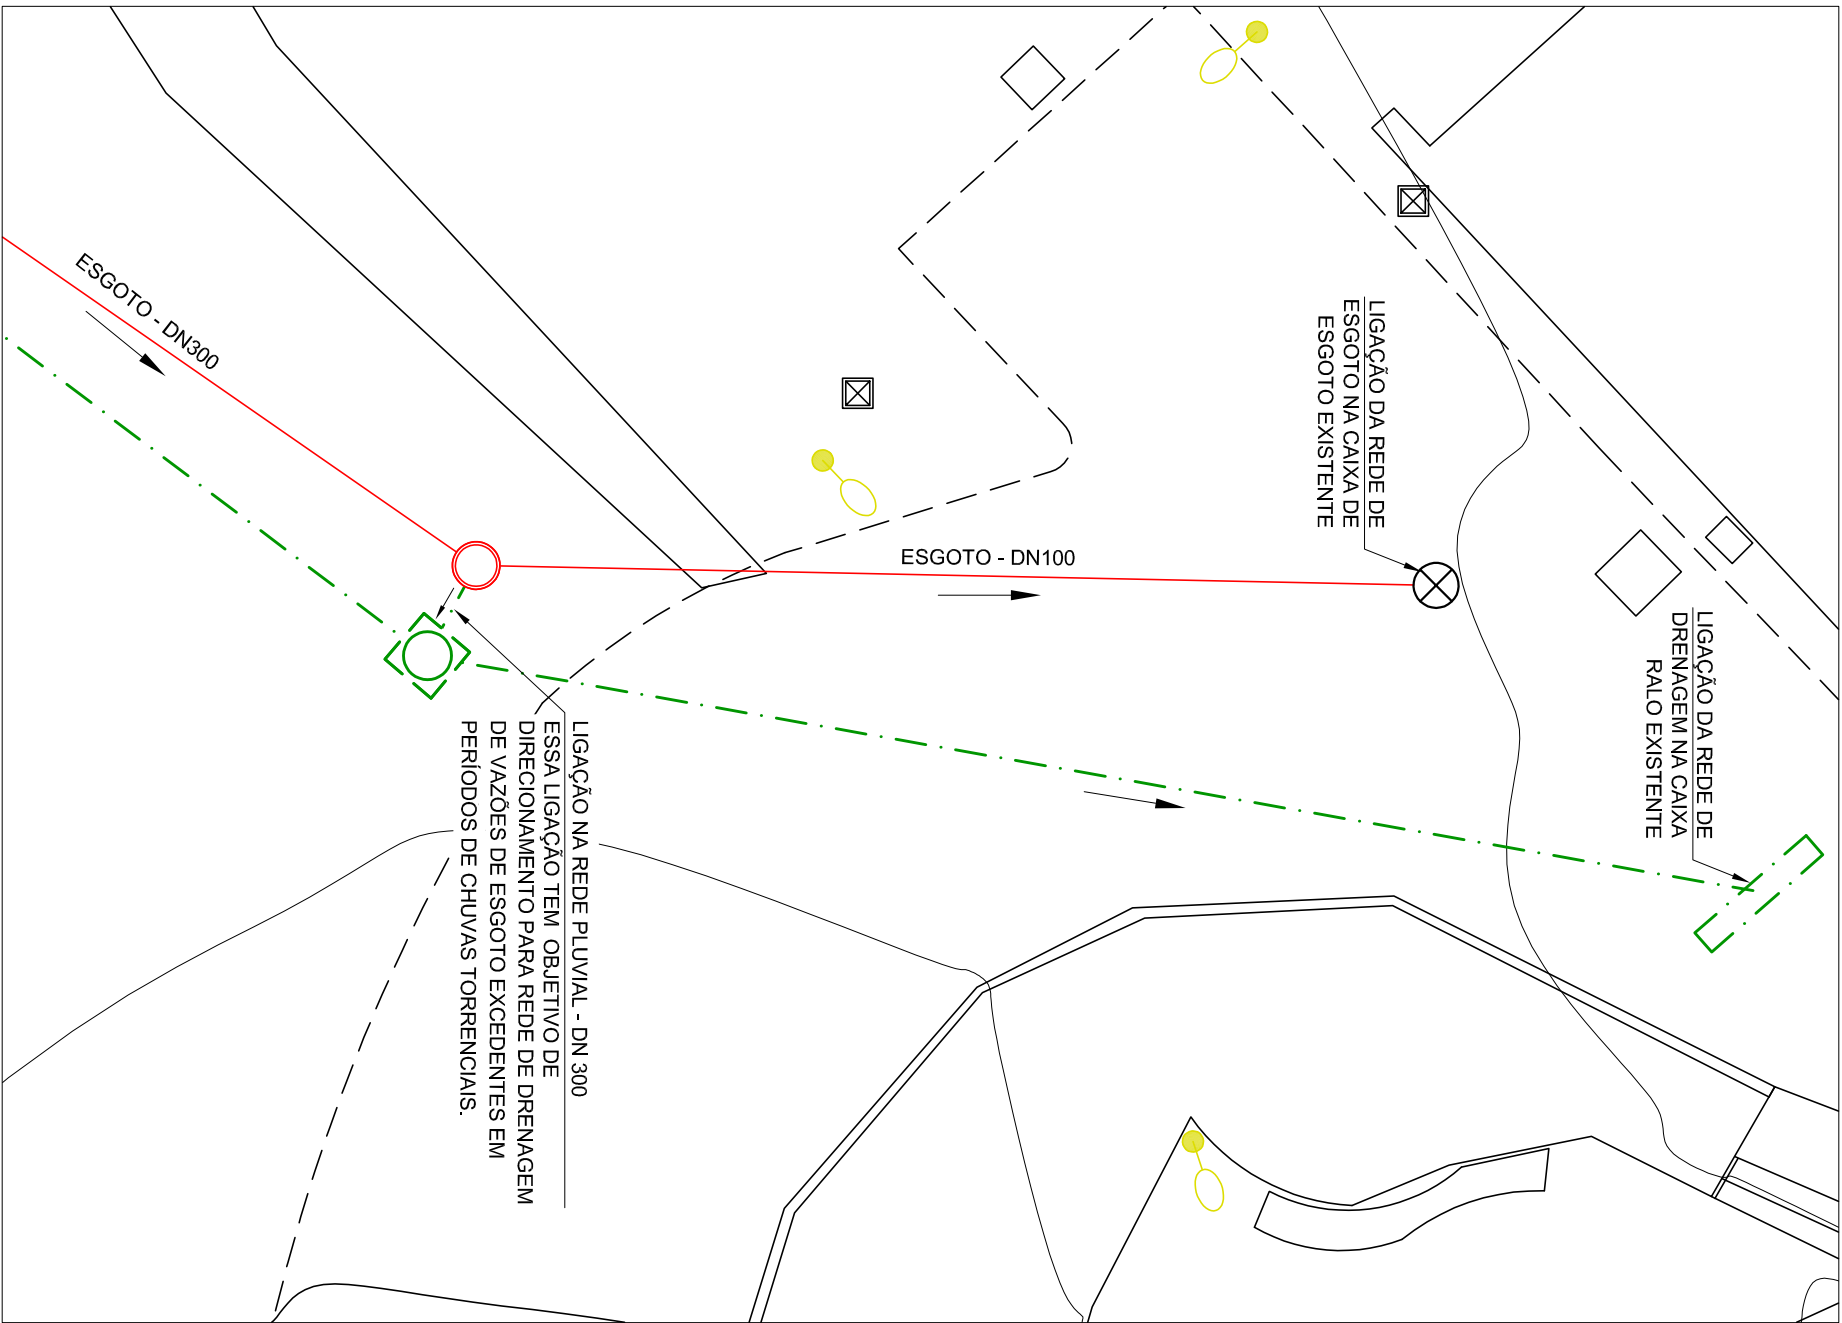


ESCALA 1/10

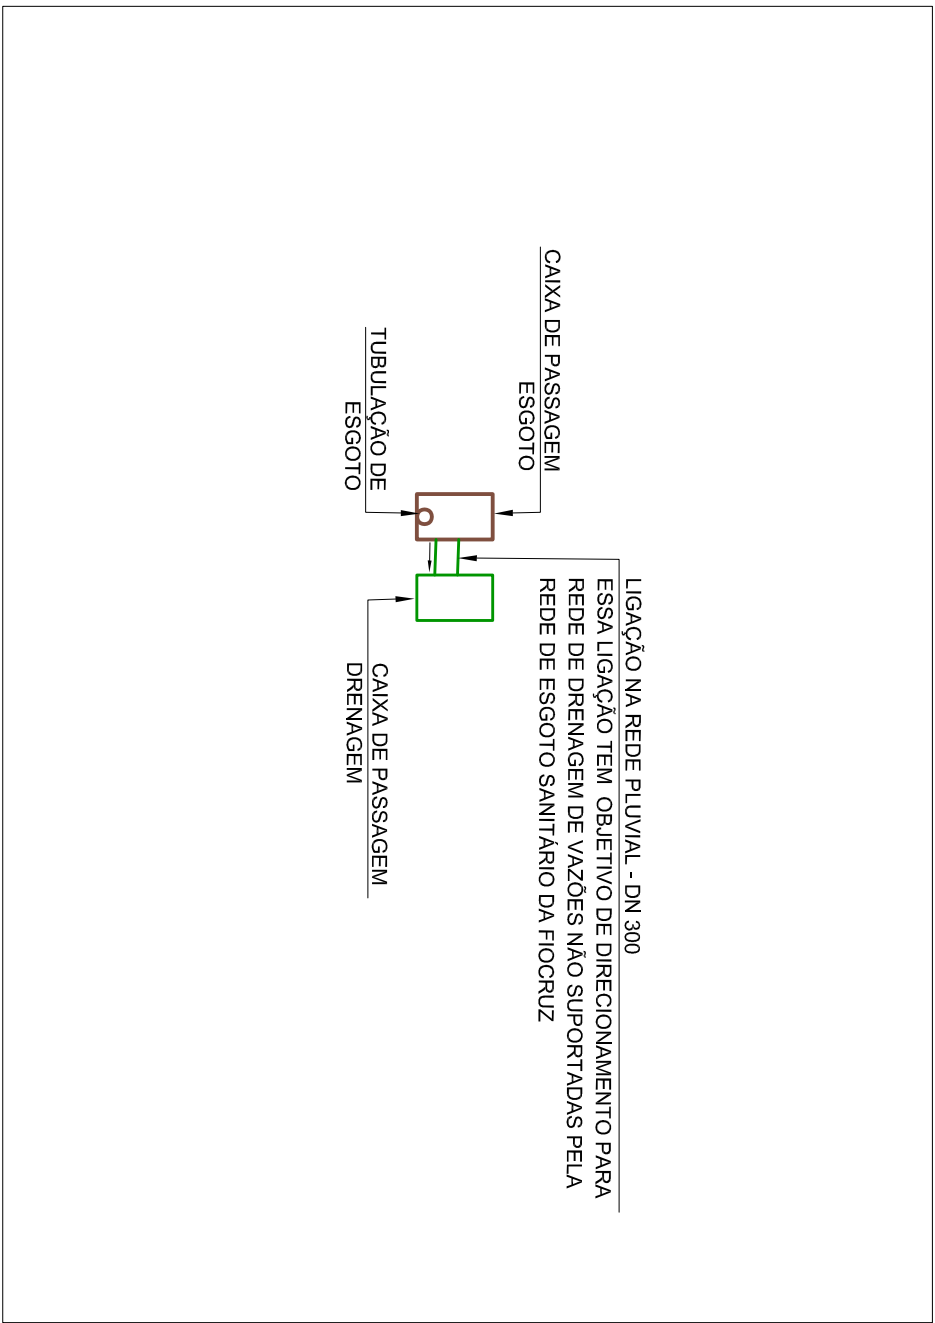

ESCALA 1/250

A 1/250

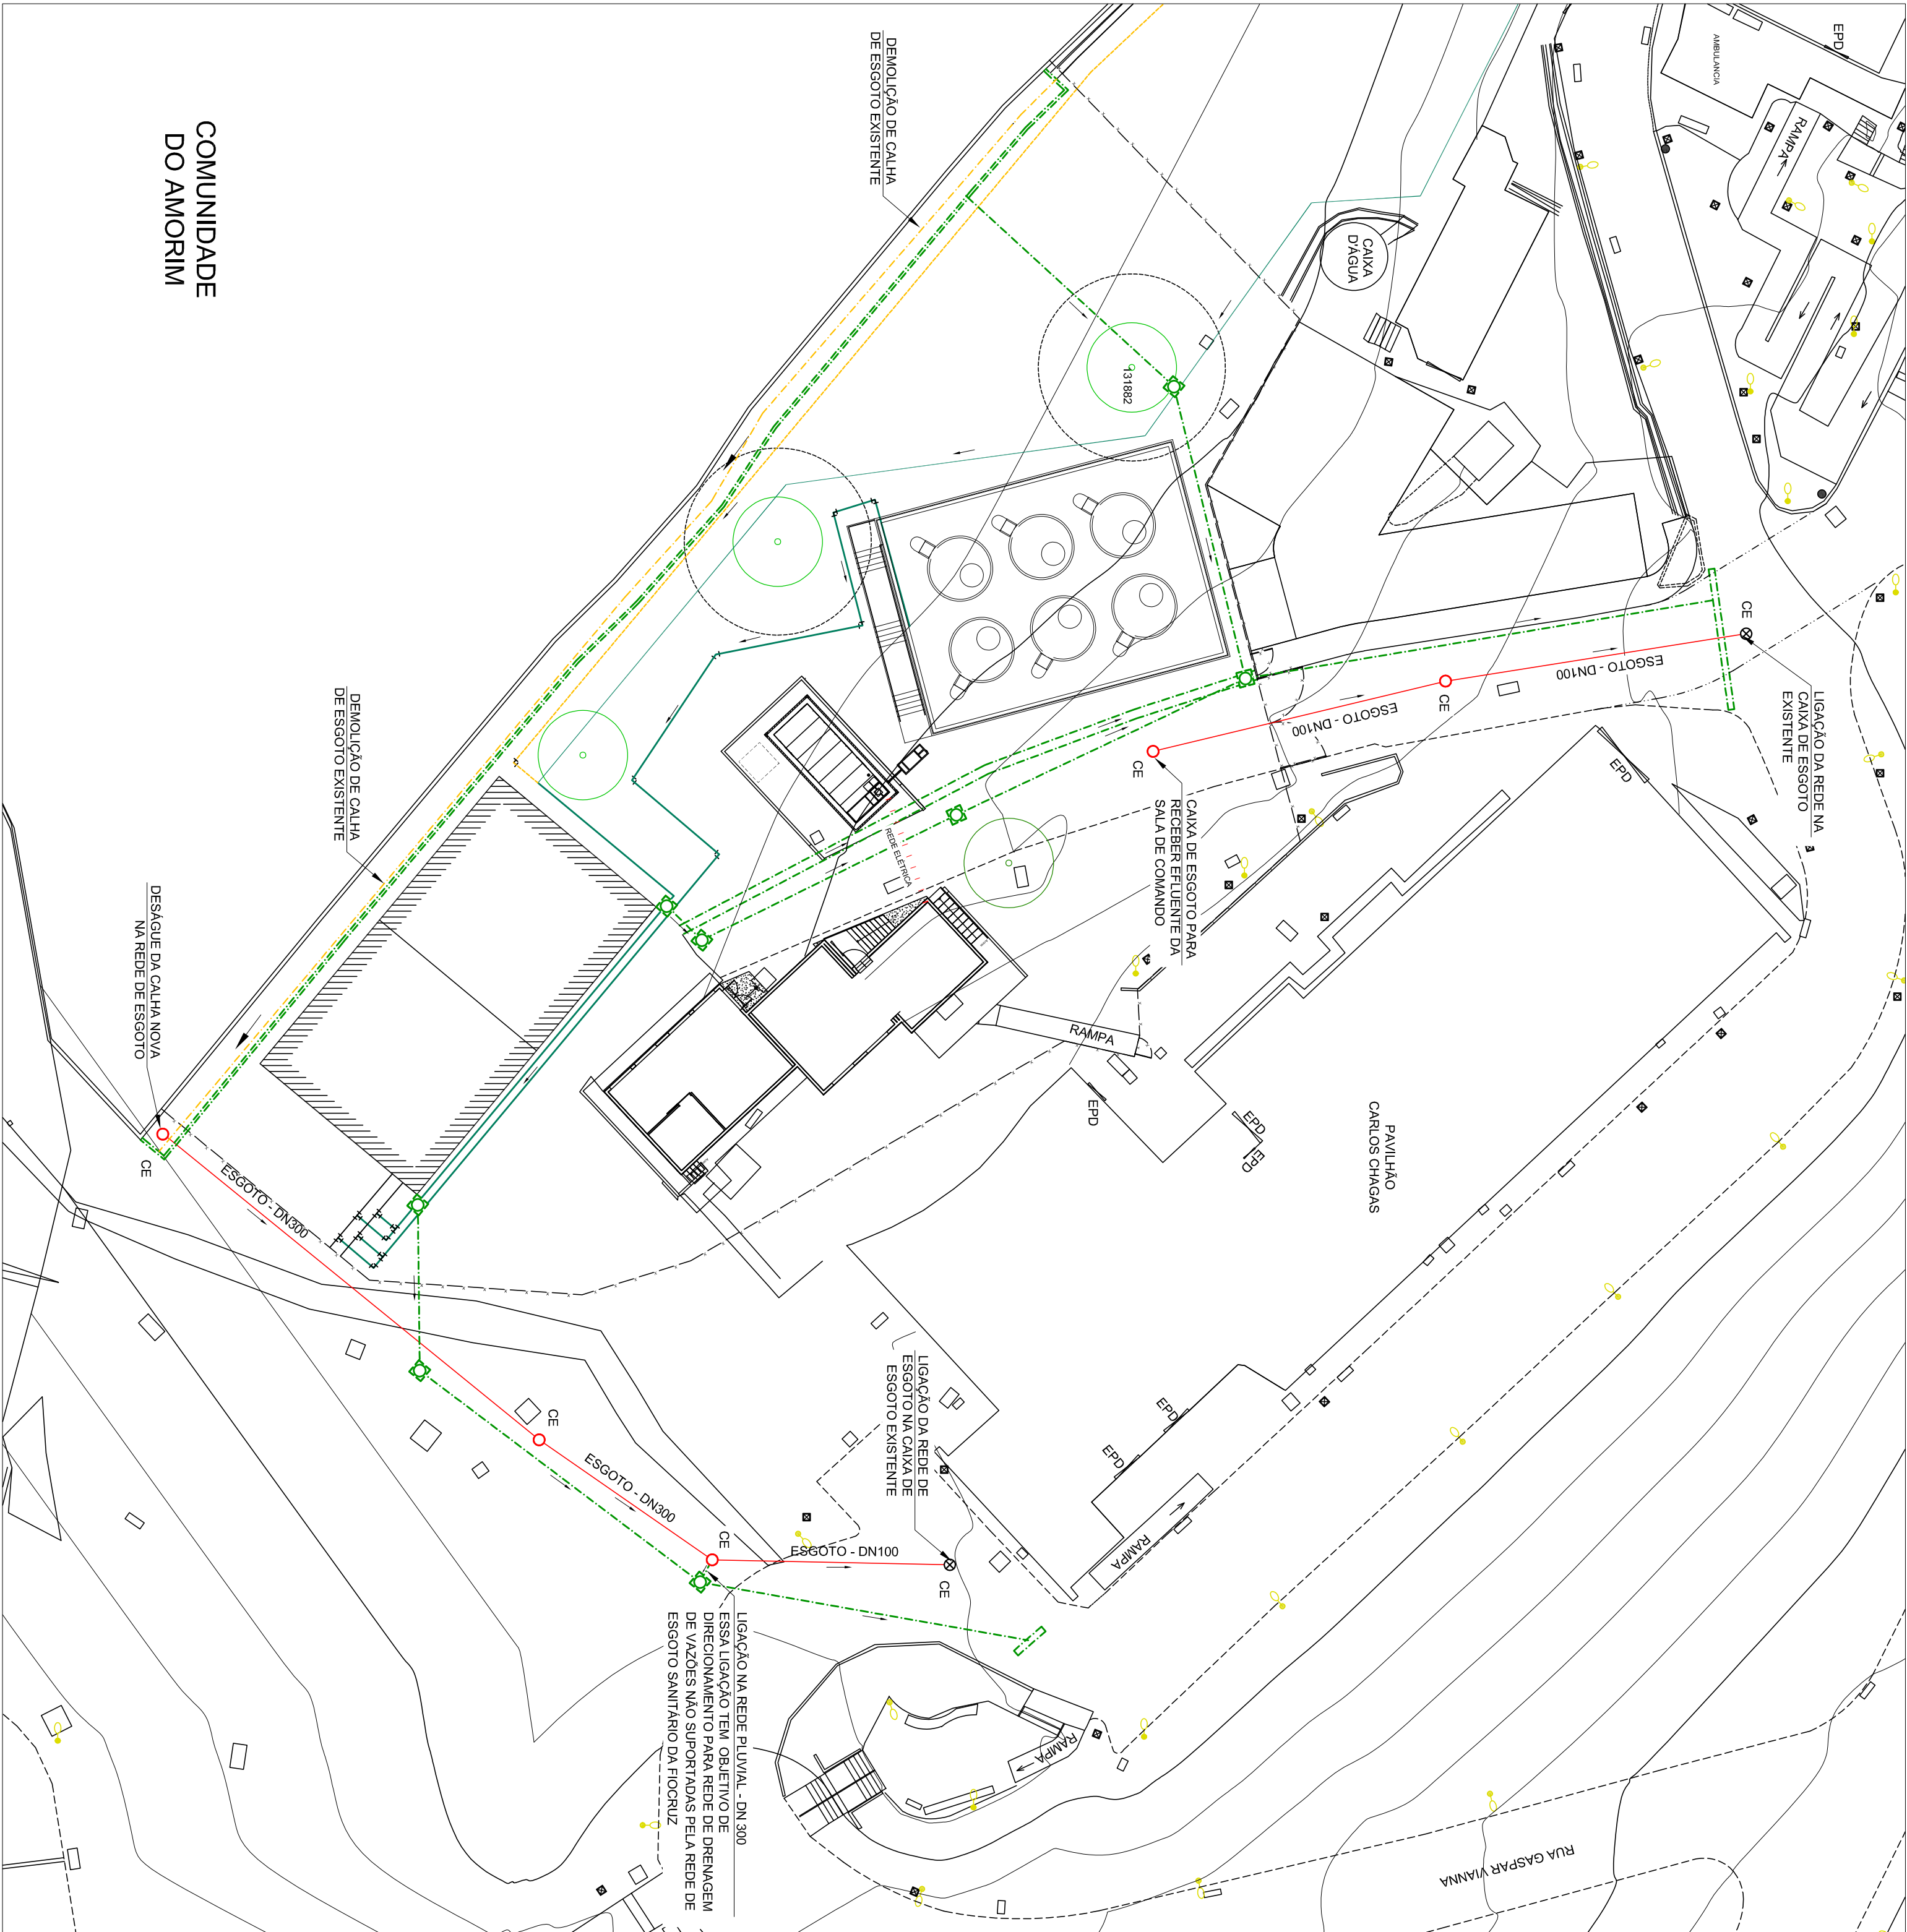

ESCALA 1/100

ESCALA 1/100

A	EMISSION INICIAL	RODRIGO TORRES	21/11/2022
REV.	DESCRIÇÃO	APROVADO POR	DATA

COGIC
Coordinación General de

 <p>Ministério da Saúde FIOCRUZ Fundação Oswaldo Cruz</p>	NOME DO PREÍDIO
	<p>CONJ. RES. AUXILIAR</p> <p>ÁREA</p> <p>RESERVATÓRIOS AUXILIARES</p>

NOME DO ARQUIVO	CAMPUS	Nº PREDIO	Nº DA META	OE I OR
R906Y02A	MANGUINHOS	906	2023.049	2023.11.22.02

TIPO DE PROJETO	OBJETIVO	FASE	ESCALA
ESGOTO SANITÁRIO	CONSTRUÇÃO	ANTEPROJETO	INDICADA

[illegible]

PLANTA DE SITUAÇÃO DE ESGOTO SANITÁRIO

COORDENADOR DA META	RESPONSÁVEL TÉCNICO
---------------------	---------------------

PEDRO PAULO LOPES PINTO	RODRIGO M. TORRES	CAU A124810-3
-------------------------	-------------------	---------------

COSME, PEDRO, REFAEL, YURI, PAULO, JEFFERSON

ESG-001