


— FIBRA ÓPTICA MONOMODO
 — PROFINET
 — INPUT / OUTPUT
 — MODBUS TCP
 — UTP CAT6

TOPOLOGIA – AUTOMAÇÃO

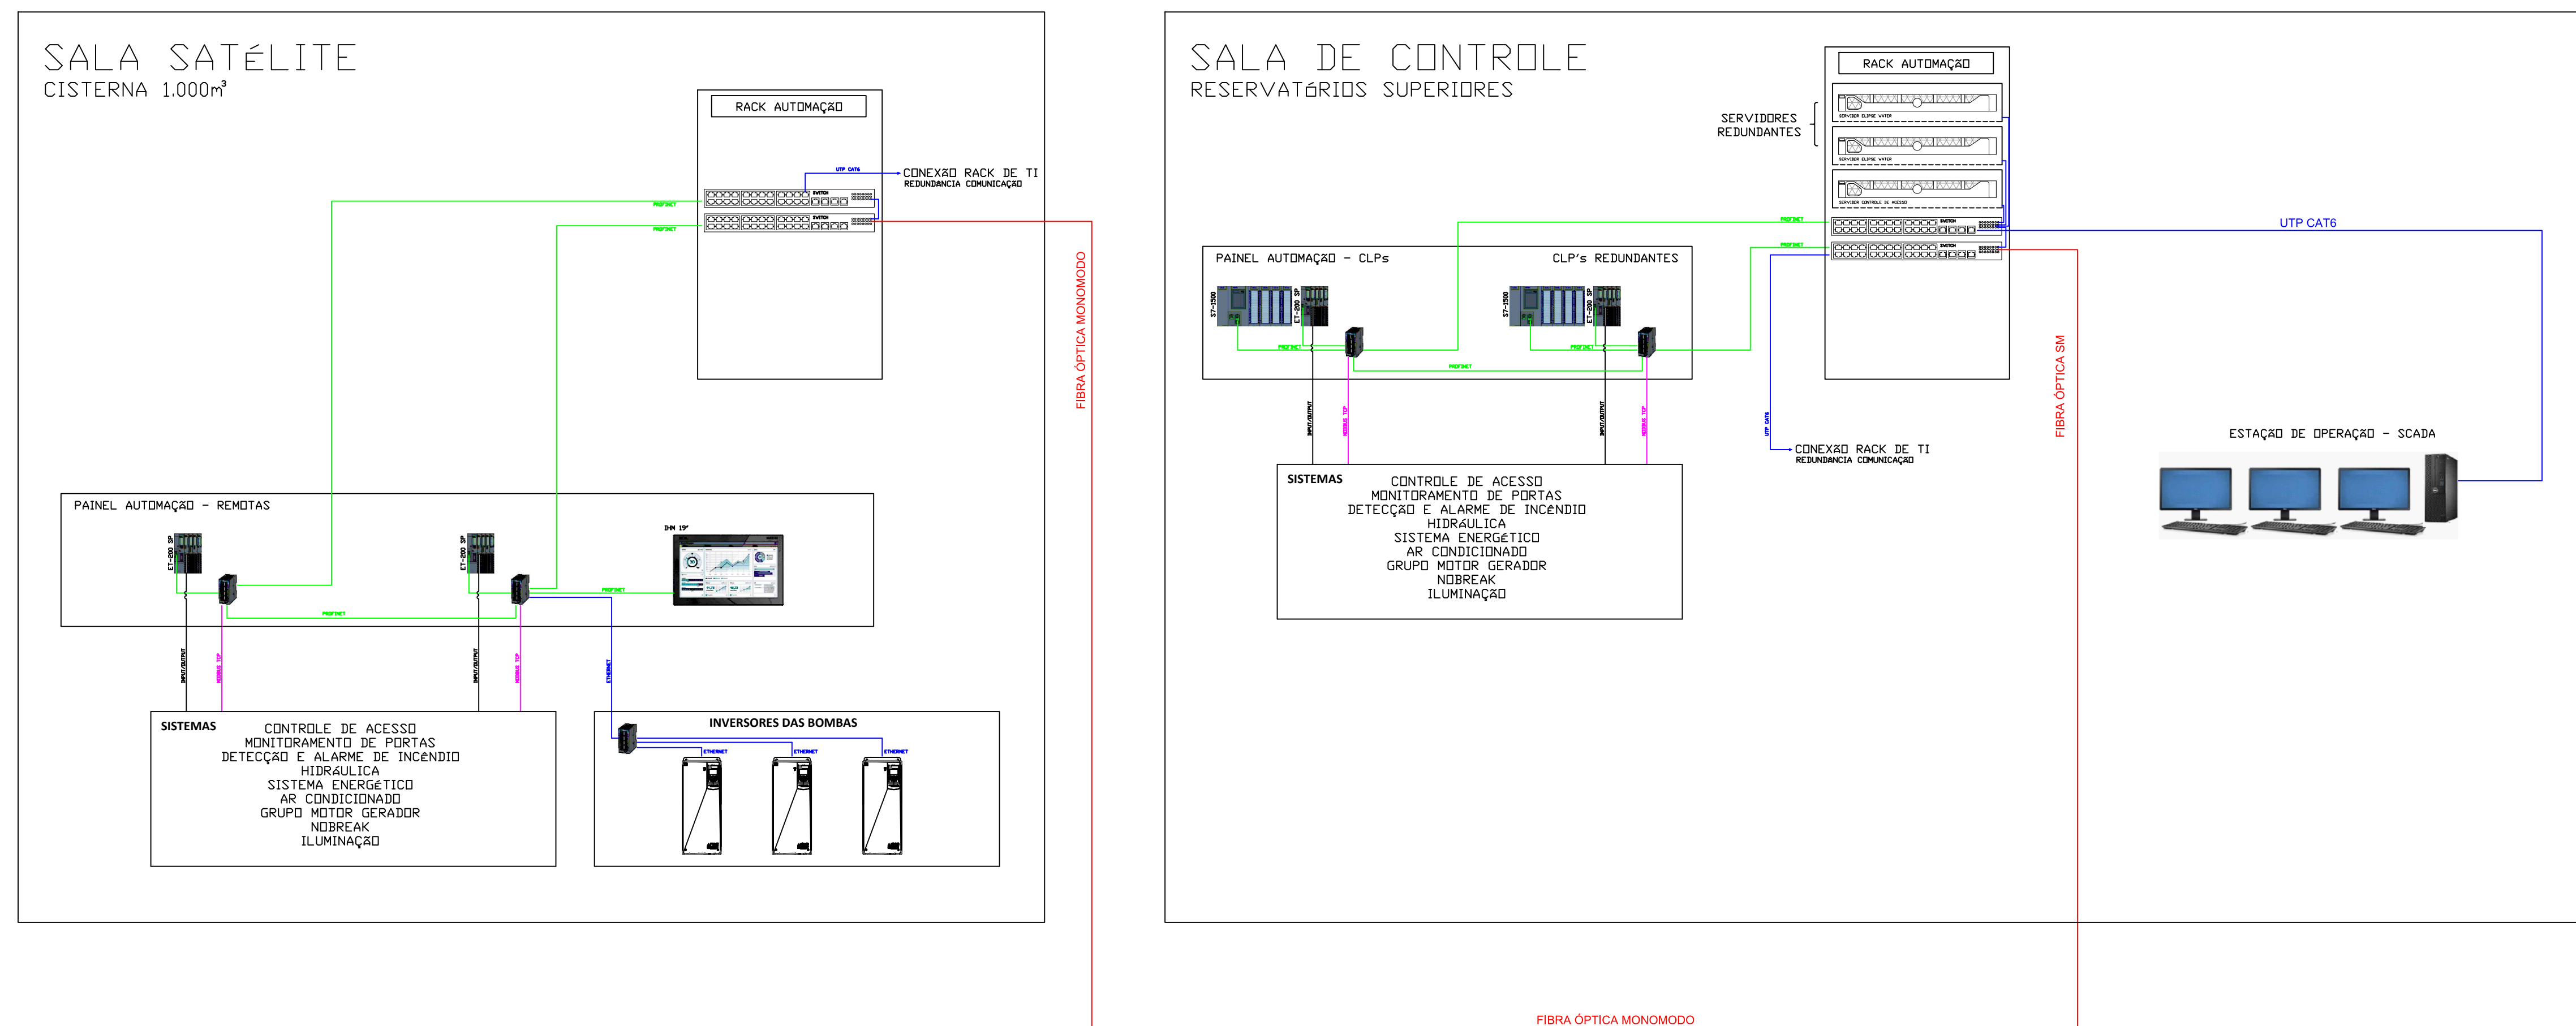

A EMISSÃO INICIAL		20/11/2023	
REV.	DESCRIÇÃO	APROVADO POR	DATA
 		NOME DO PRÉDIO RESERVATÓRIOS AUXILIARES	
COGIC Companhia Gestora de Infraestrutura dos Campi		FURCROZ Fundação Oswaldo Cruz	
NOME DO ARQUIVO S906Y02A		N° PREDIO 906	
TIPO DE PROJETO / SUBTIPO DE PROJETO SUPERVISÃO PREDIAL		N° DA META 2023.049	
TÍTULO DA PRANCHA TOPOLOGIA COMUNICAÇÃO		OE OR 2023.11.16.01	
COORDENADA DA META PEDRO PAULO LOPES PINTO		N° REGISTRO 2013124538 CREA/RJ	
EQUIPE COSME, PEDRO, RODRIGO, LEANDRO, RAFAEL, NATHÁLIA, JEFFERSON, YURI, PAULO, MANUCIE, SALIM, ANA LÚCIA			

AUT-002

AUT-002