



4 CORTE 3 - TRECHO 1º PAV. - A CONSTRUIR
ESCALA 1/75

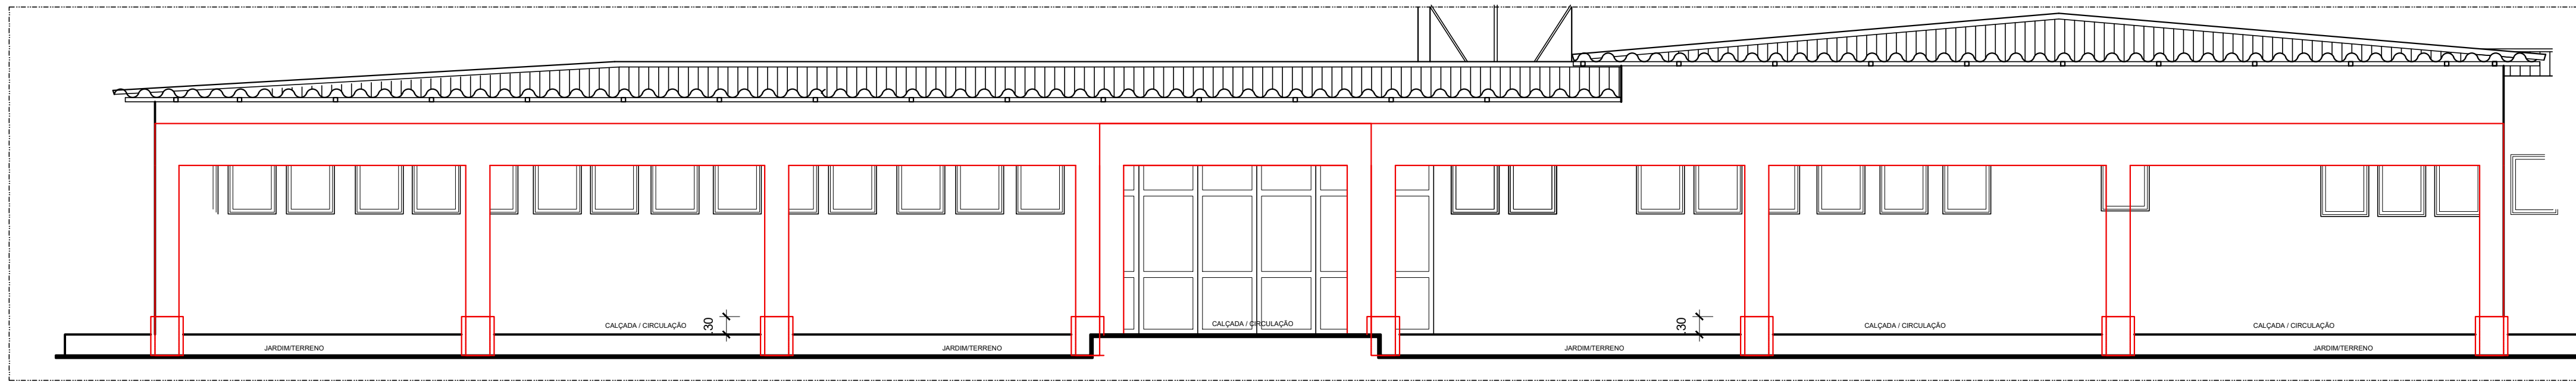

5 FACHADA 3
ESCALA 1/75

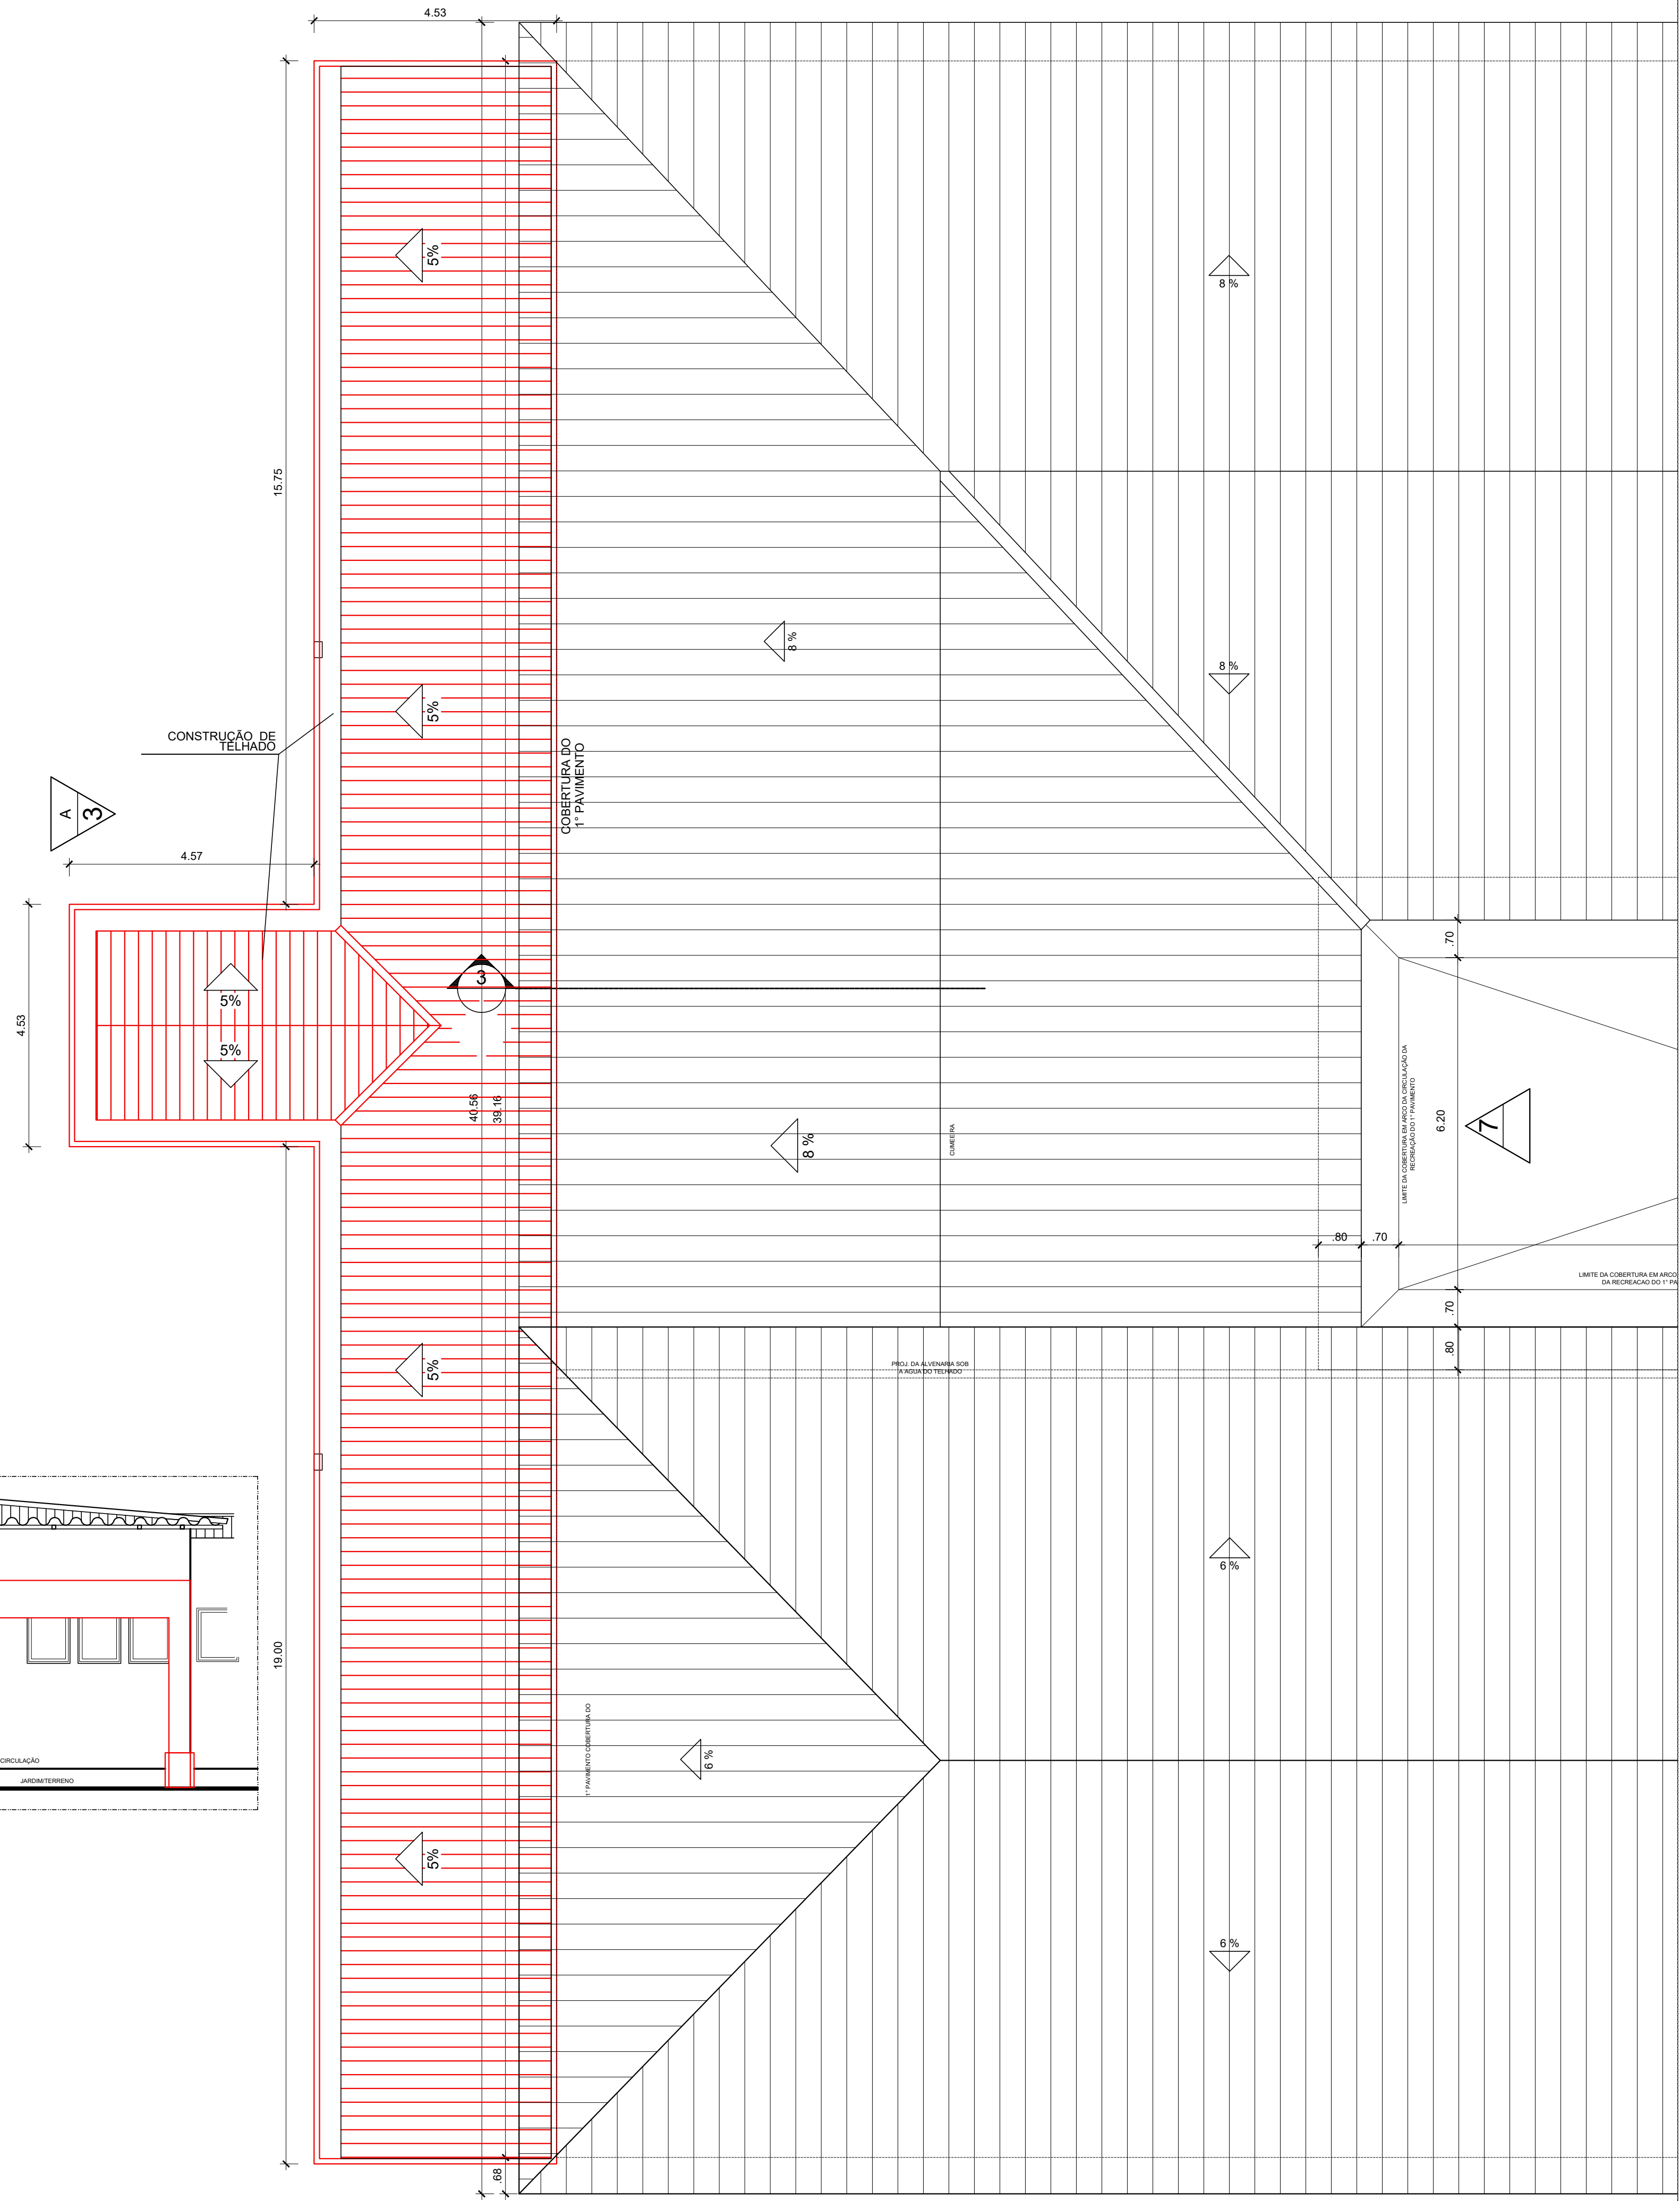

CONVENÇÕES	
	EXISTENTE
	A DEMOLIR
	A CONSTRUIR

	INDICAÇÃO DO NÚMERO DA FACHADA
--	--------------------------------

NOTAS:

- 1 - VER PROJETO DE ESTRUTURA
2 - CONFERIR MEDIDAS NO LOCAL

A EMISSÃO INICIAL		CRISTINA RIBEIRO	CRISTINA RIBEIRO	21/06/2023
EMIS.	DESCRIÇÃO	REVISADO POR	RESP. TÉCNICO	DATA
	Ministério da Saúde FIOCRUZ Fundação Coordenação Onco	NOME DO PROJETO / ÁREA PAVILHÃO ERNANI BRAGA ENSP		
DEPARTAMENTO	CAMPUS	BETÃO		
PROFESSORIA	MANGLINHOS	EDIFICAÇÃO		
Nº PROJETO	Nº DA META	D.A. / D.A.	Nº FRANQUIA	
054	2023.030	2023.08.04.03	KDS4/S7.1A.DWG	
TIPO DE PROJETO: SUBTIPO DE PROJETO		FASE		
ARQUITETURA		PROJETO EXECUTIVO		
TÍTULO DA FRANQUIA		DATA		
T17		21/06/2023		
COORDENADOR DA META		RESPONSÁVEL TÉCNICO		ESCALA
CRISTINA RIBEIRO		CRISTINA RIBEIRO		INDICADA
PROJETO		ORÇAMENTO		NOTAS
		CAU nº A18086 6		13057/835
PROJETO: CRISTINA RIBEIRO, ROBERTO SOBRINHO, NATALIA FRAGA				

ARQ-015