




1 CORTE 1
ESCALA 1/50

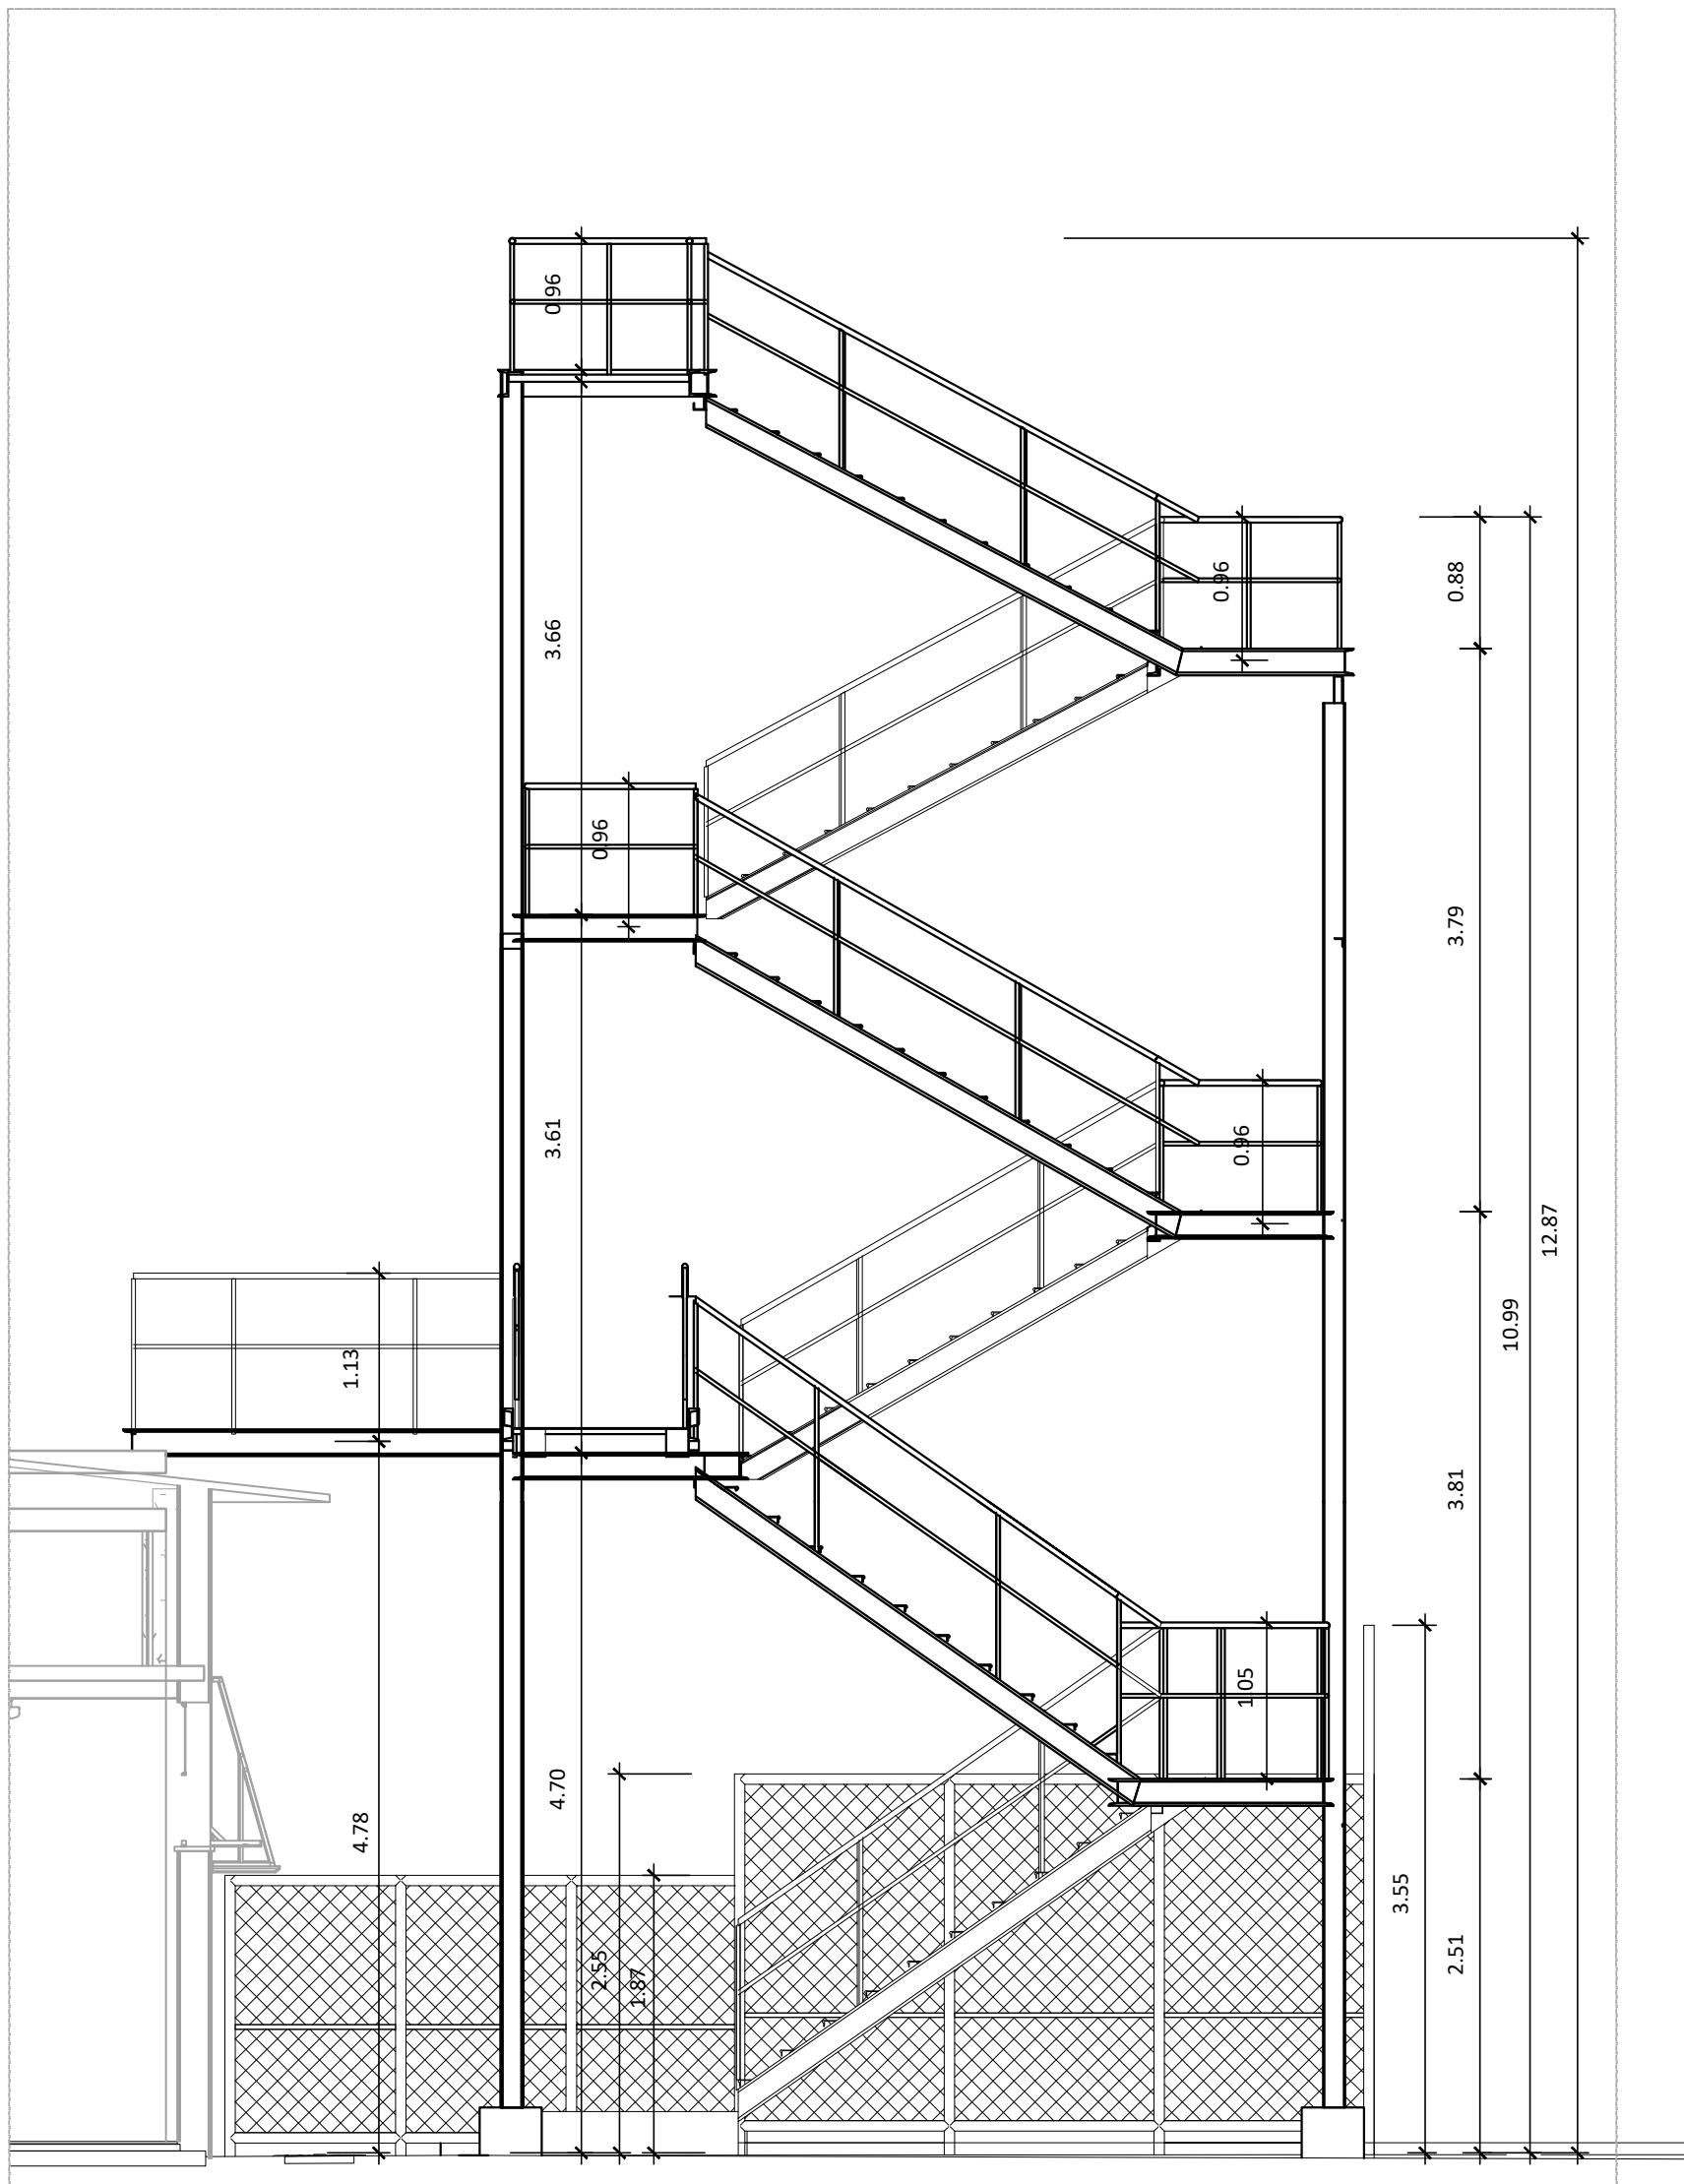

2 CORTE 2
ESCALA 1/50

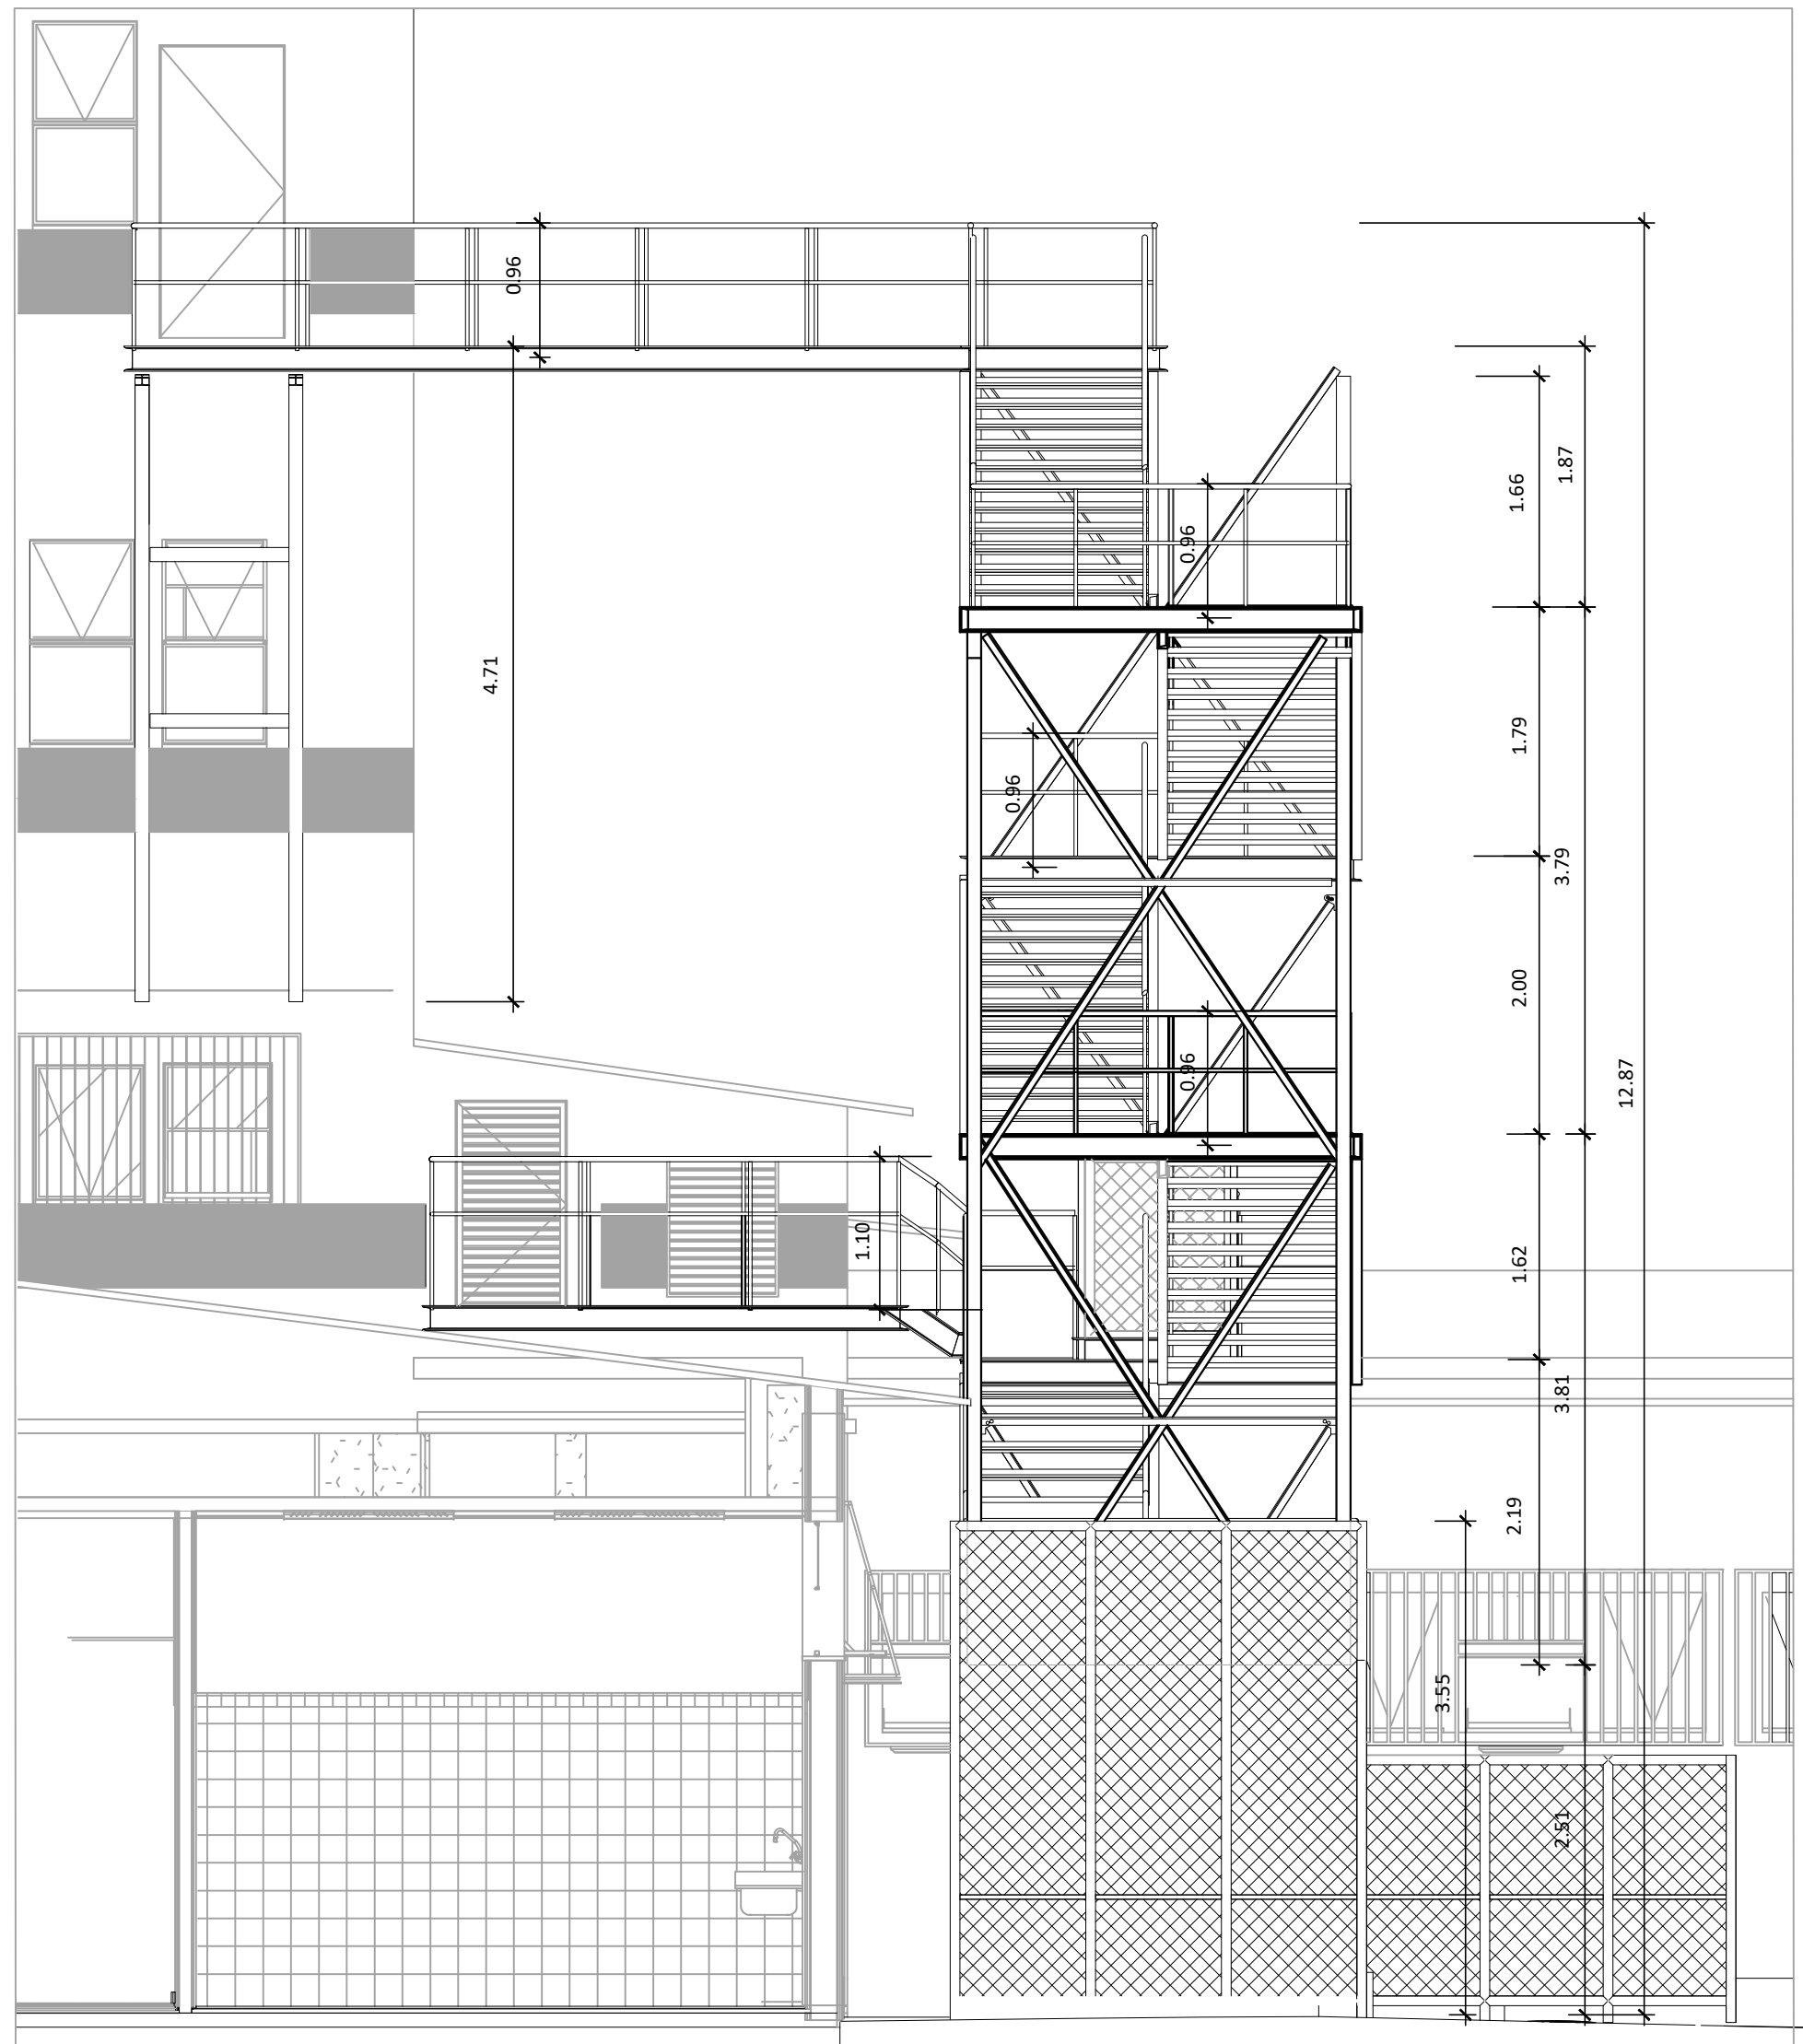

3 CORTE 3
ESCALA 1/50

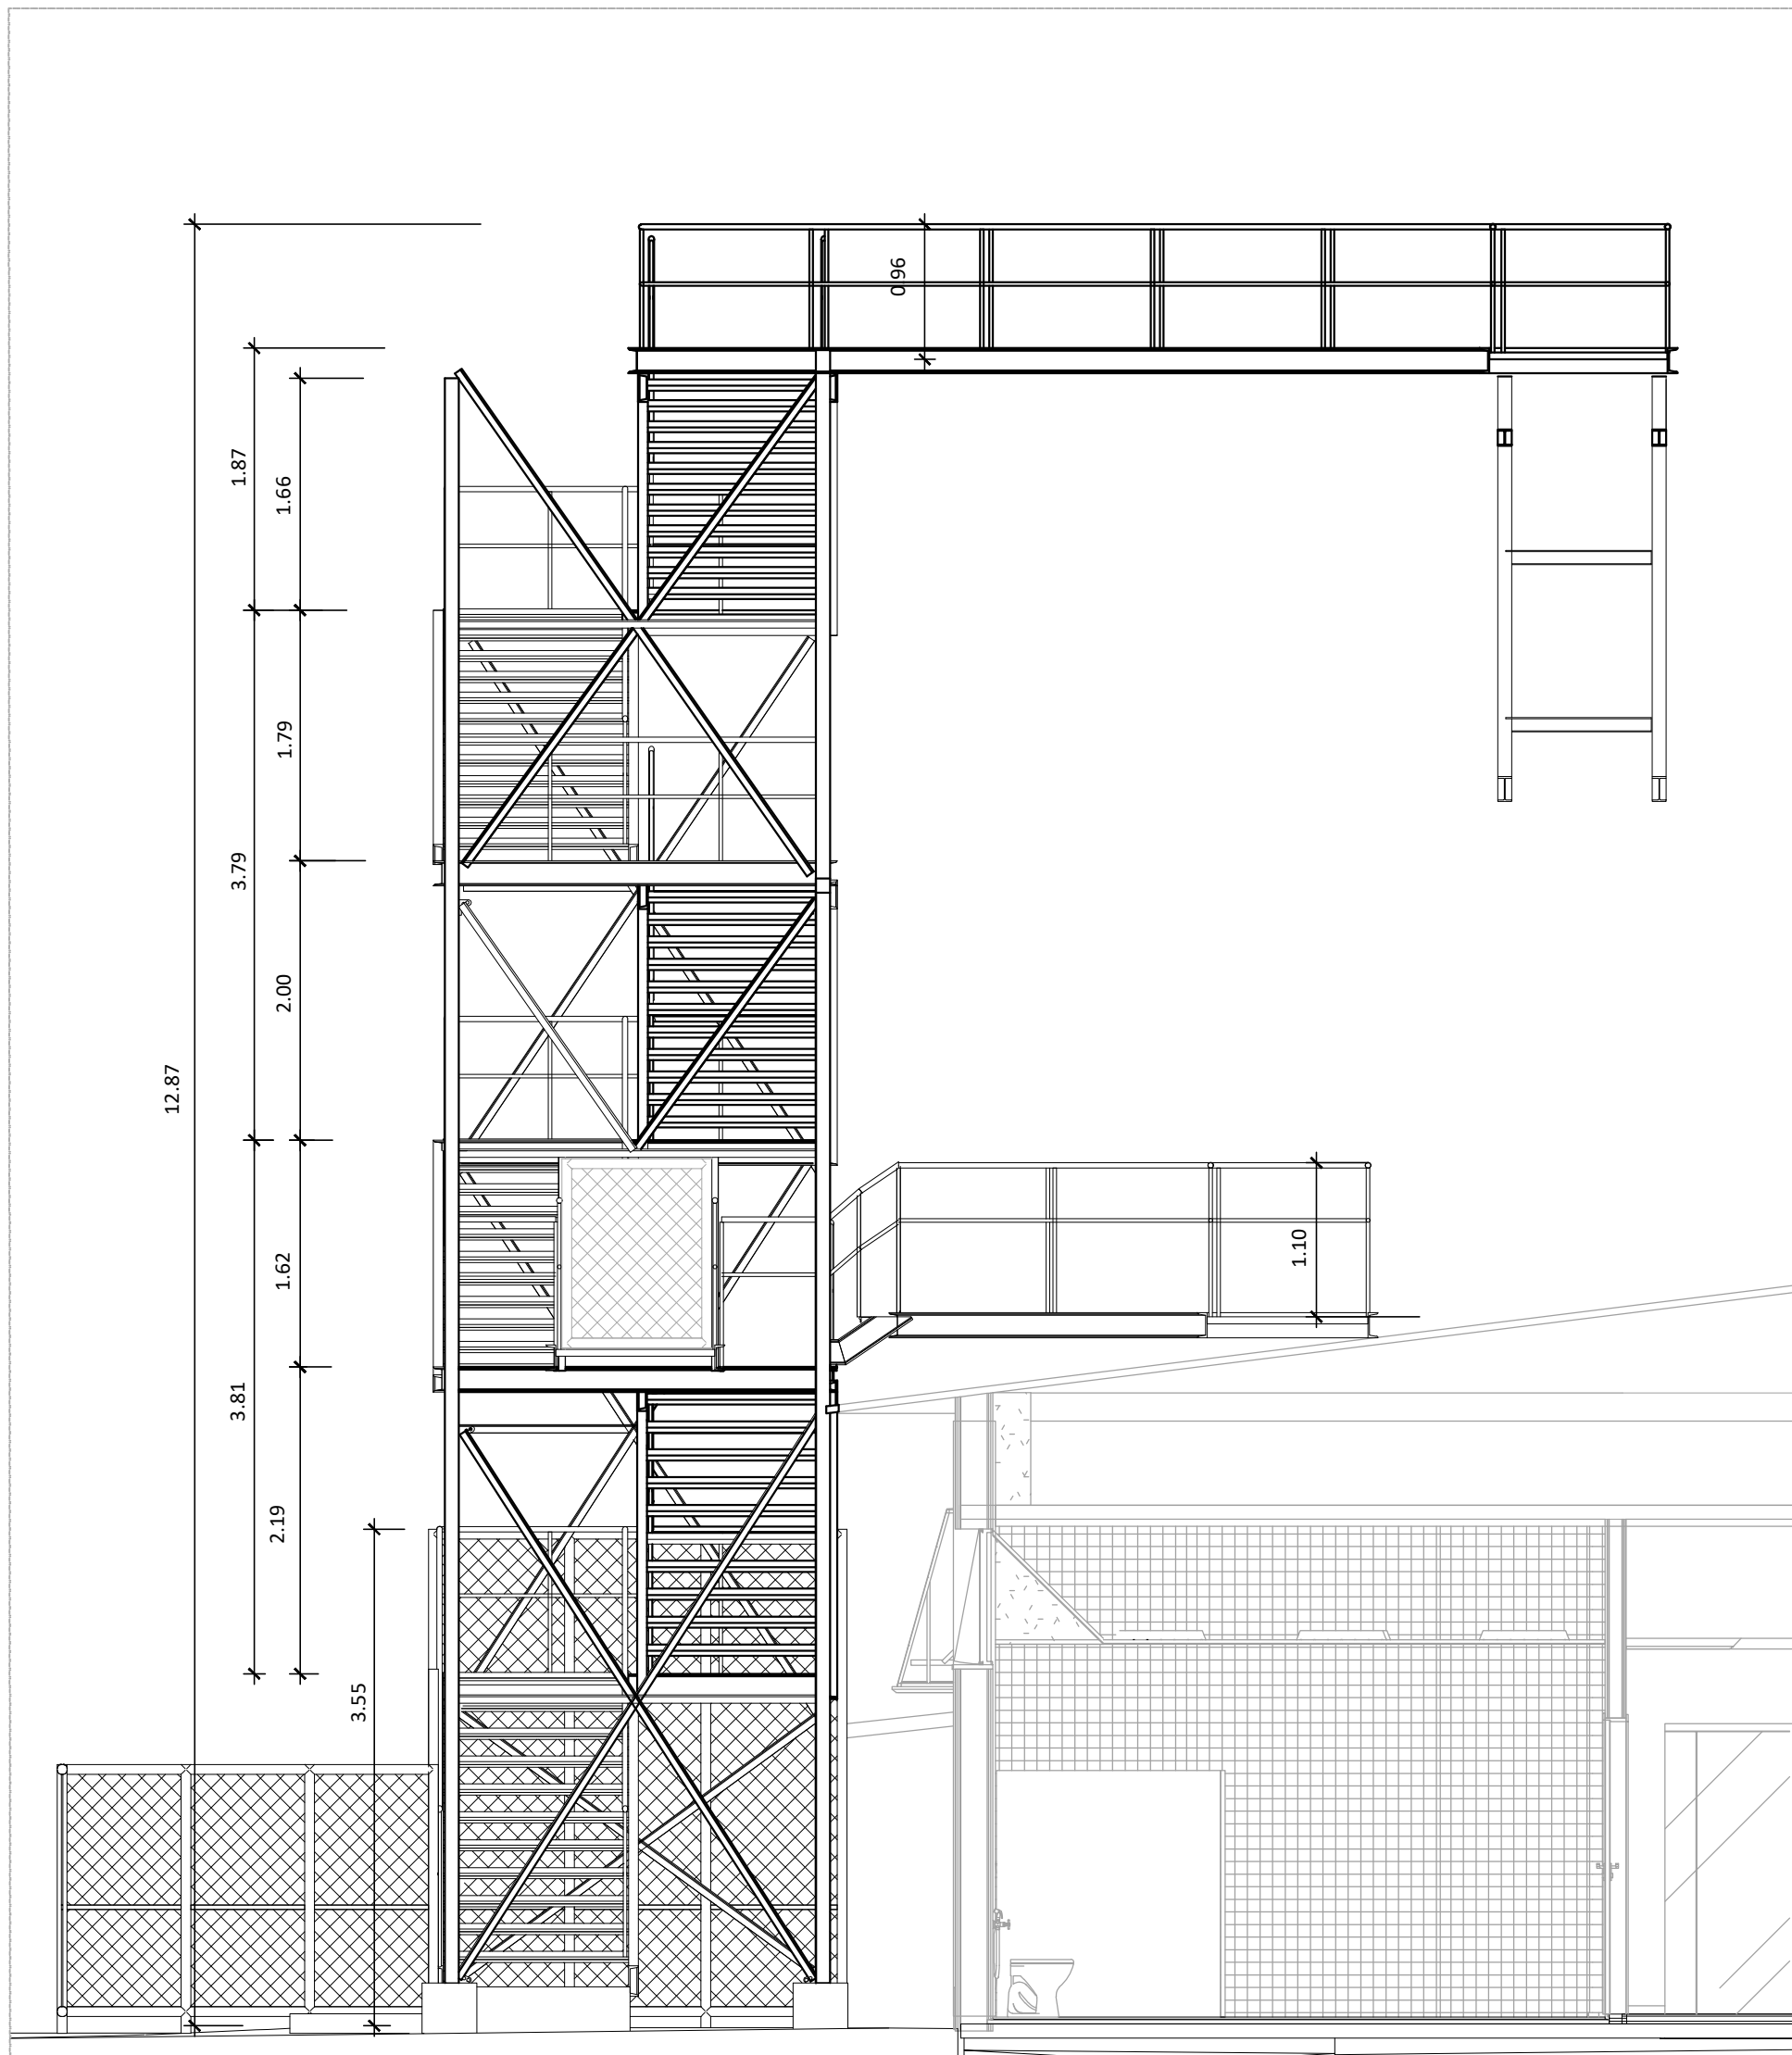

4 CORTE 4
ESCALA 1/50

PRÉDIO EXISTENTE

| | | | | | |
|----------------------------------------------------|--|----------------------------------------------------|----------------------------------------------------|----------------------------------------------------|----------------------------------------------------|
| A | | EXIBIÇÃO INICIAL | CRISTINA RIBEIRO | CRISTINA RIBEIRO | 21/06/2023 |
| EMIS | | DESCRIÇÃO | REVISADO POR | RESP. TÉCNICO | DATA |
| A | | PROJETO DE ARQUITETURA | PAVILHÃO ERNANI BRAGA ENSP | | |
| REFORMA | | CONDOMÍNIO | MANGUEIRINHOS | EDIFICAÇÃO | |
