



Detalhe D35

Escala 1 : 25

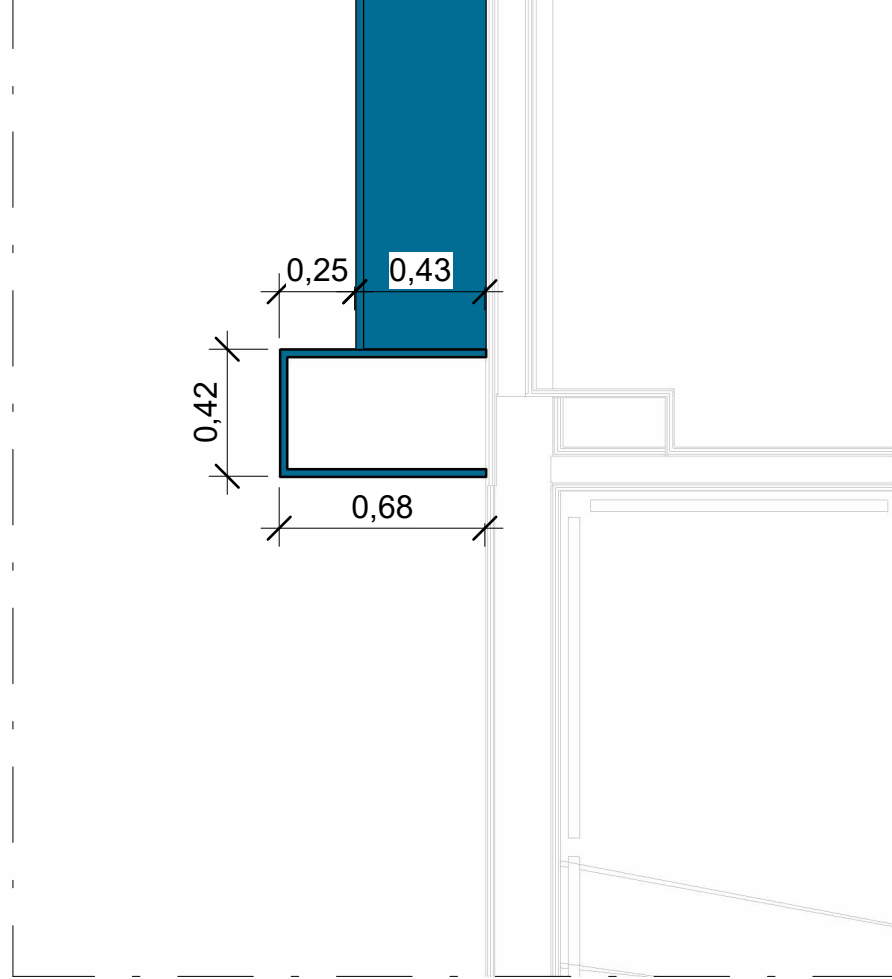


Detalhe D36

Escala 1 : 25

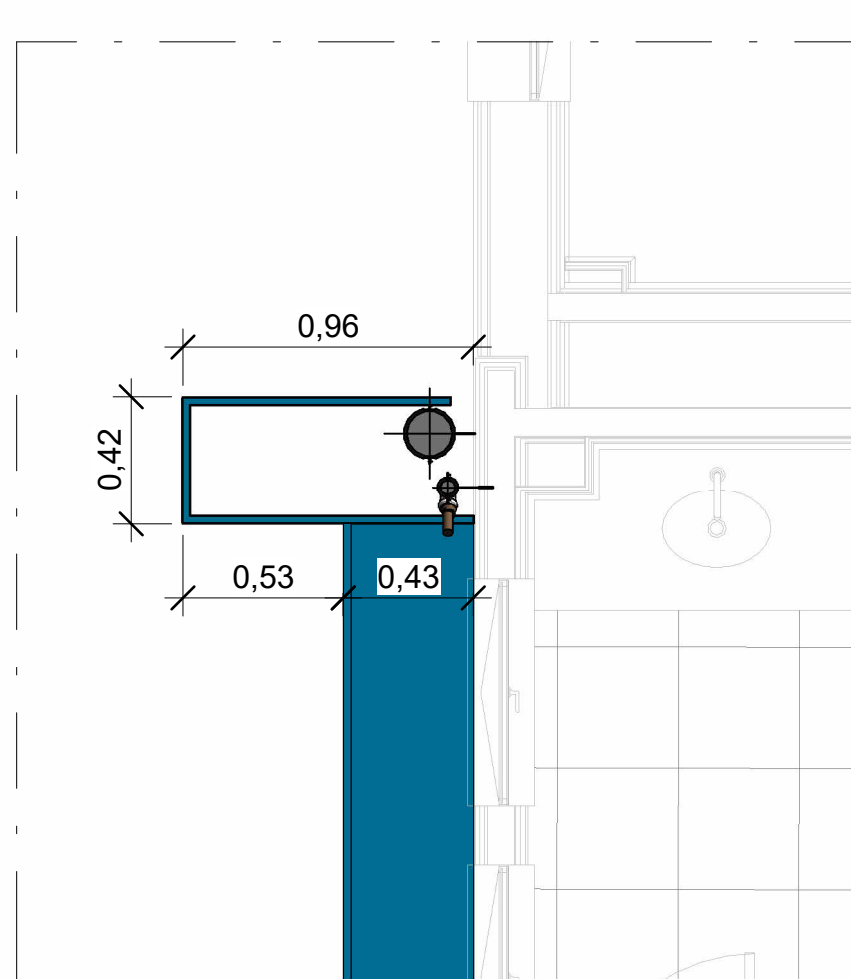


Detalhe D37

Escala 1 : 25

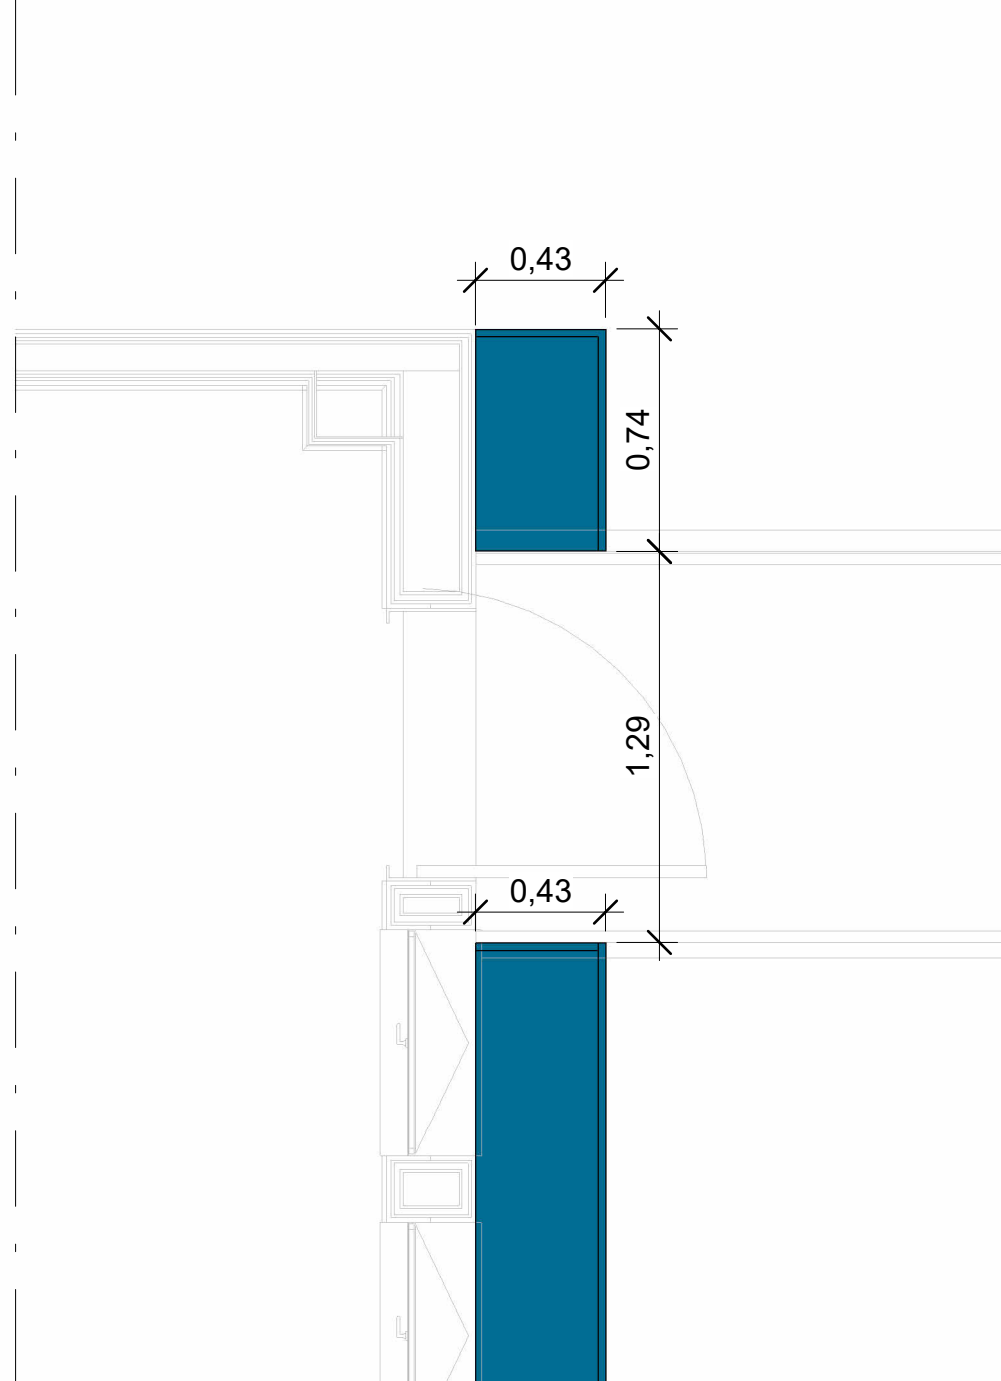


Detalhe D38

Escala 1 : 25

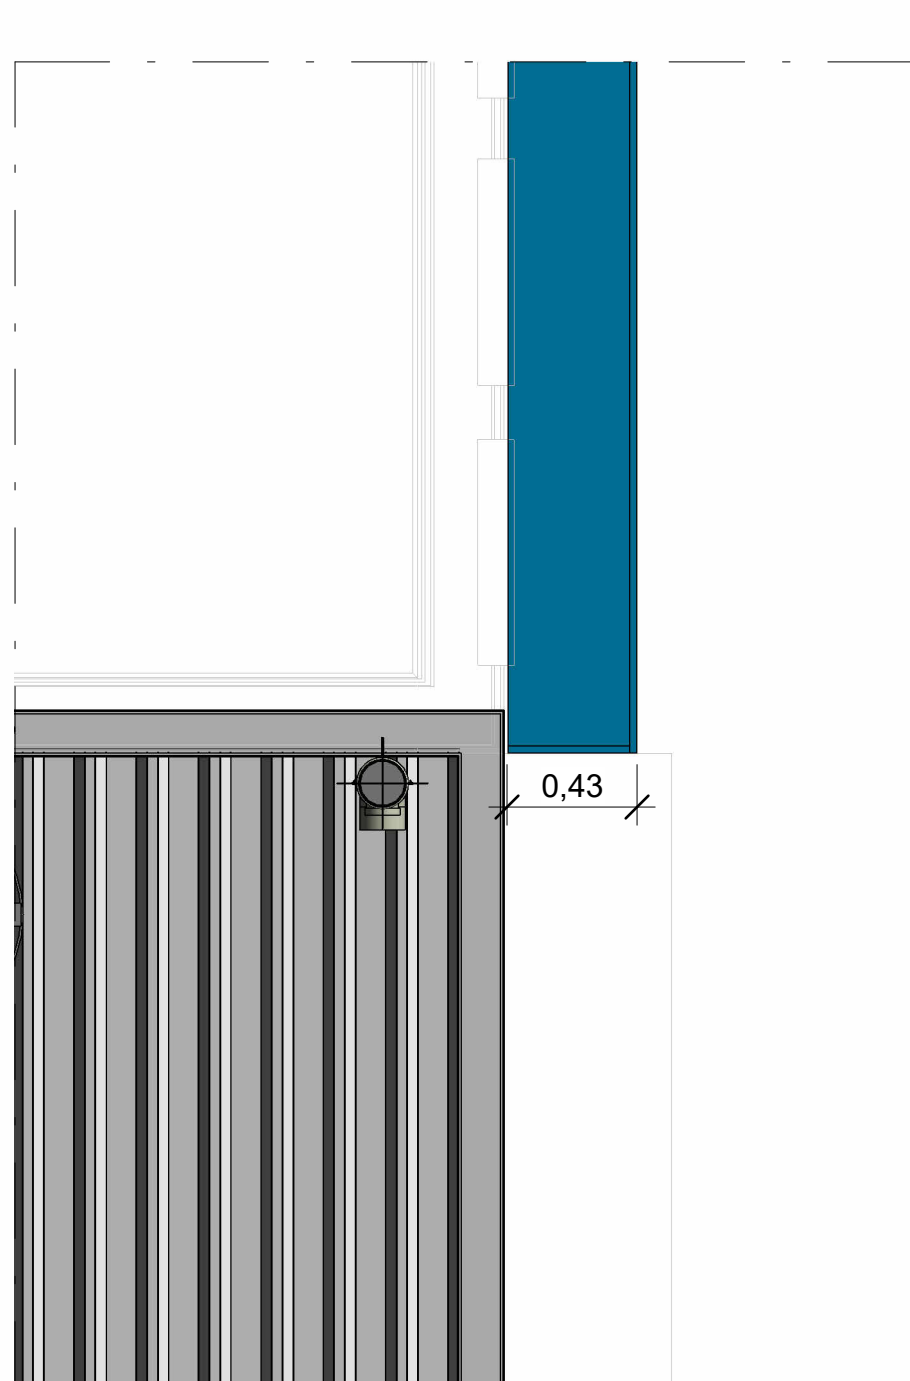


Detalhe D39

Escala 1 : 25

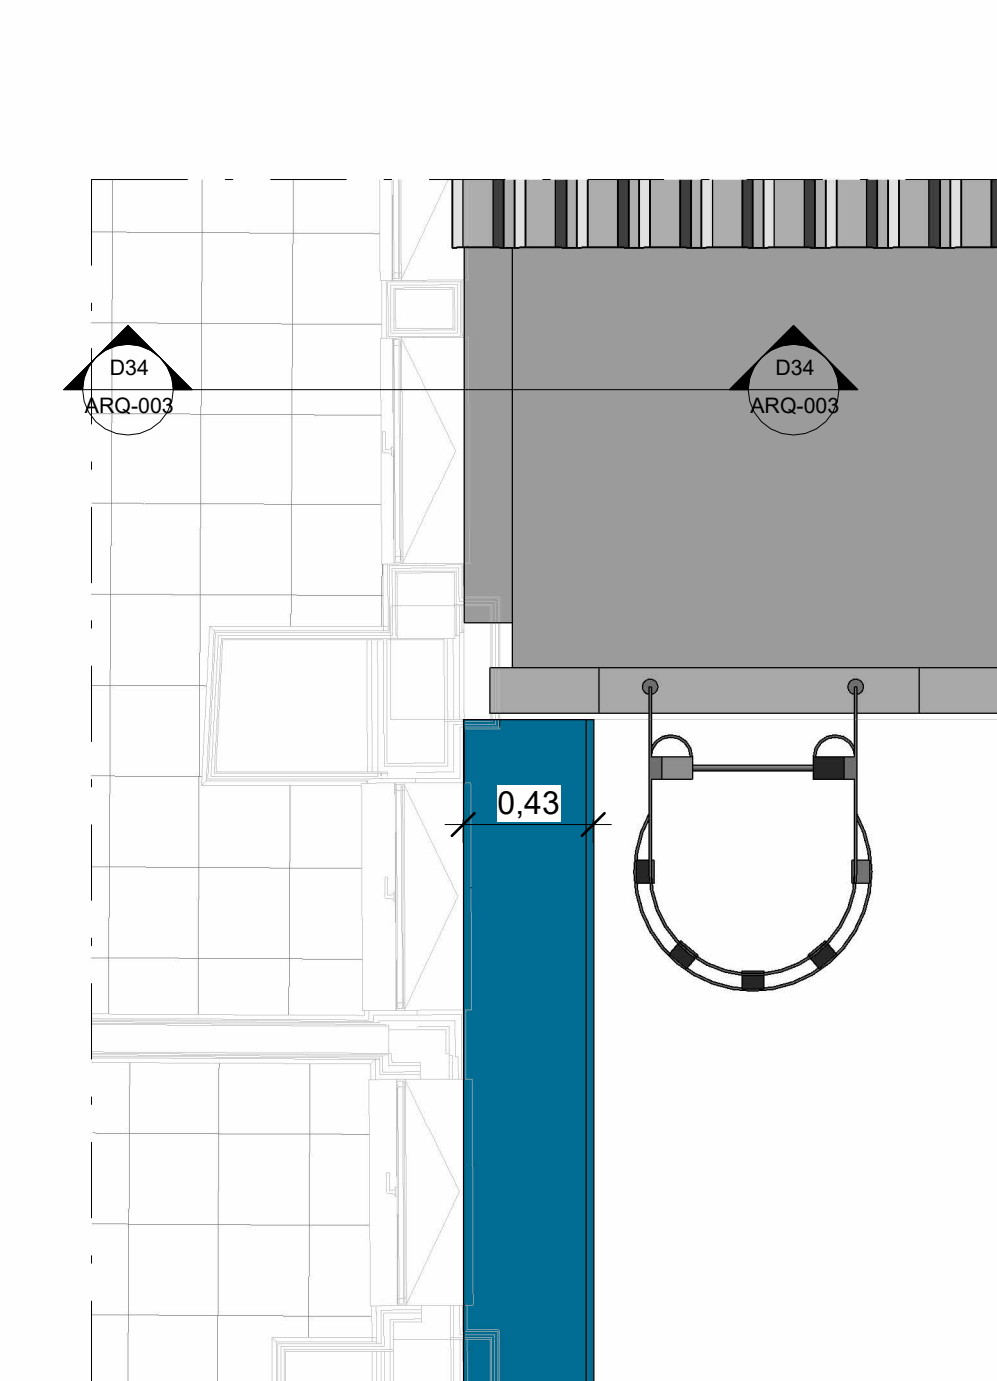


Detalhe D40

Escala 1 : 25

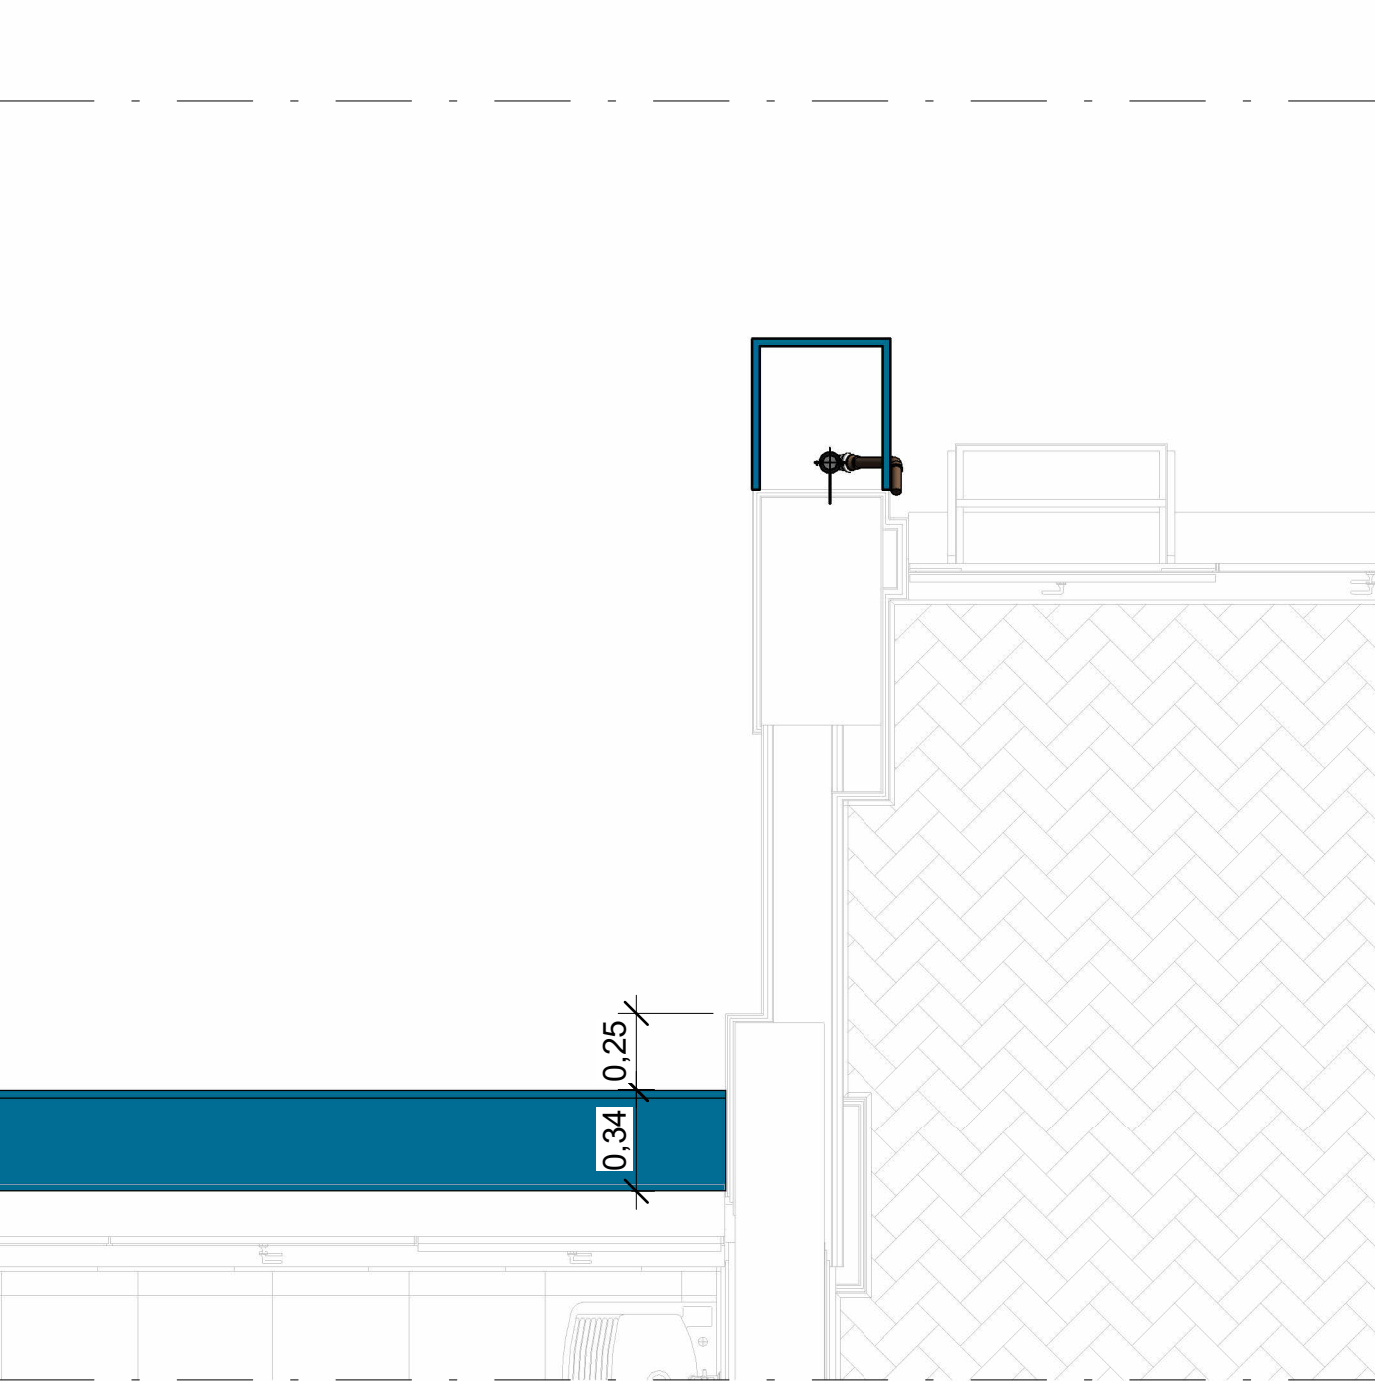


Detalhe D42

Escala 1 : 25

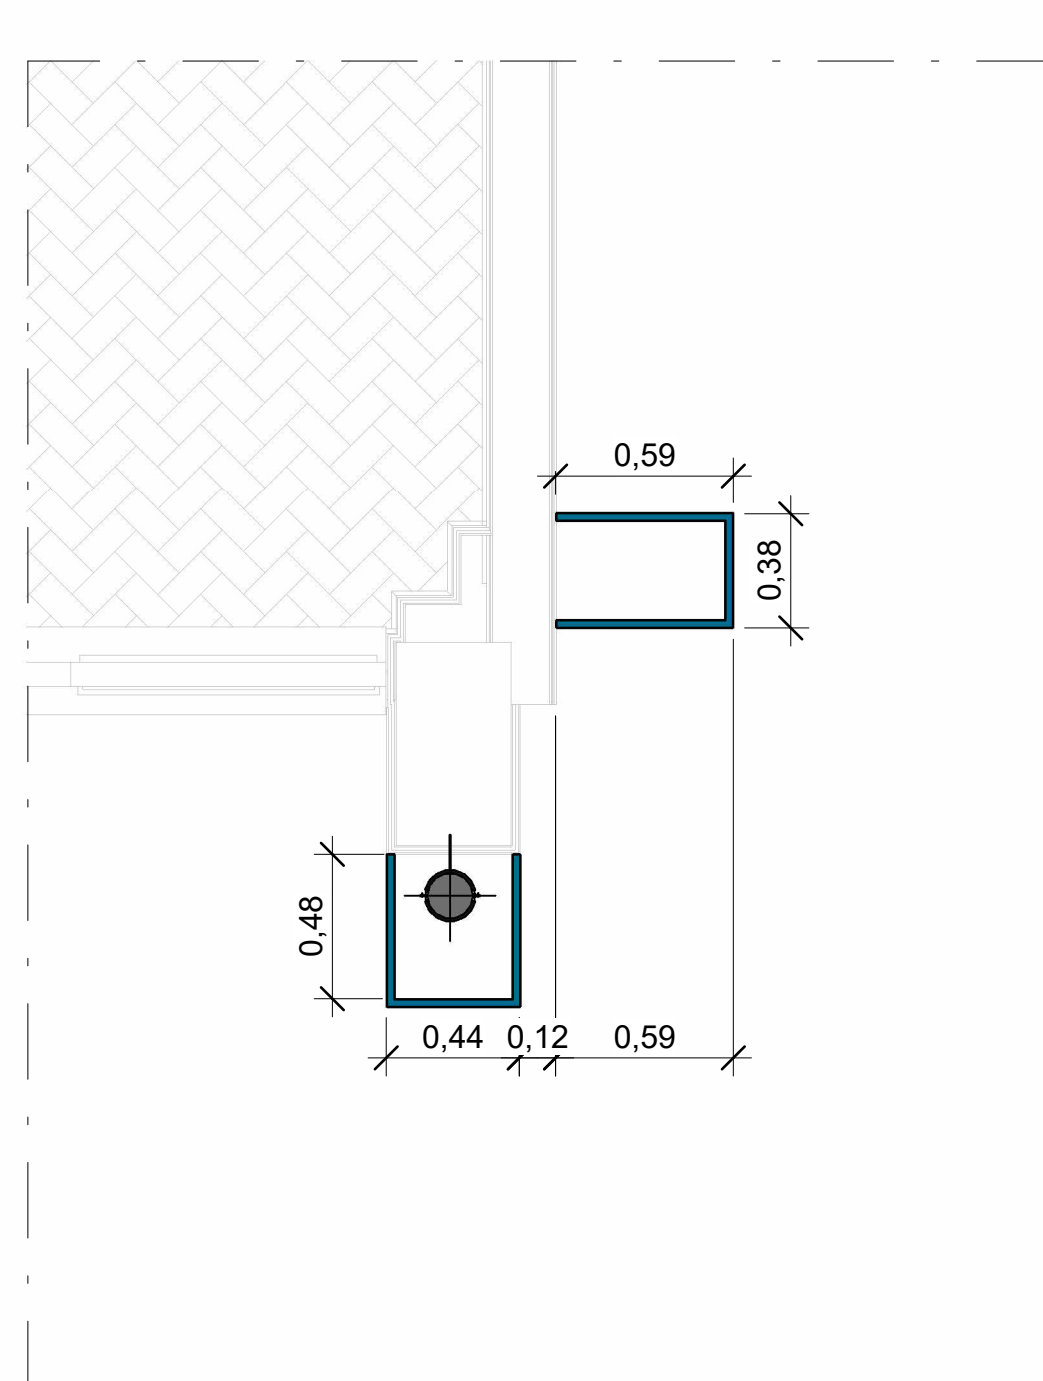


Detalhe D44

Escala 1 : 25

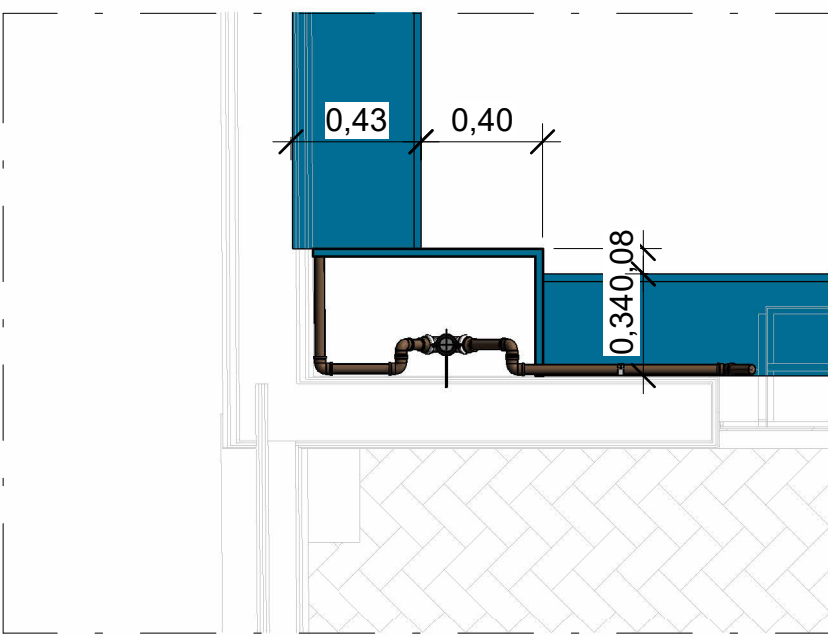


Detalhe D41

Escala 1 : 25

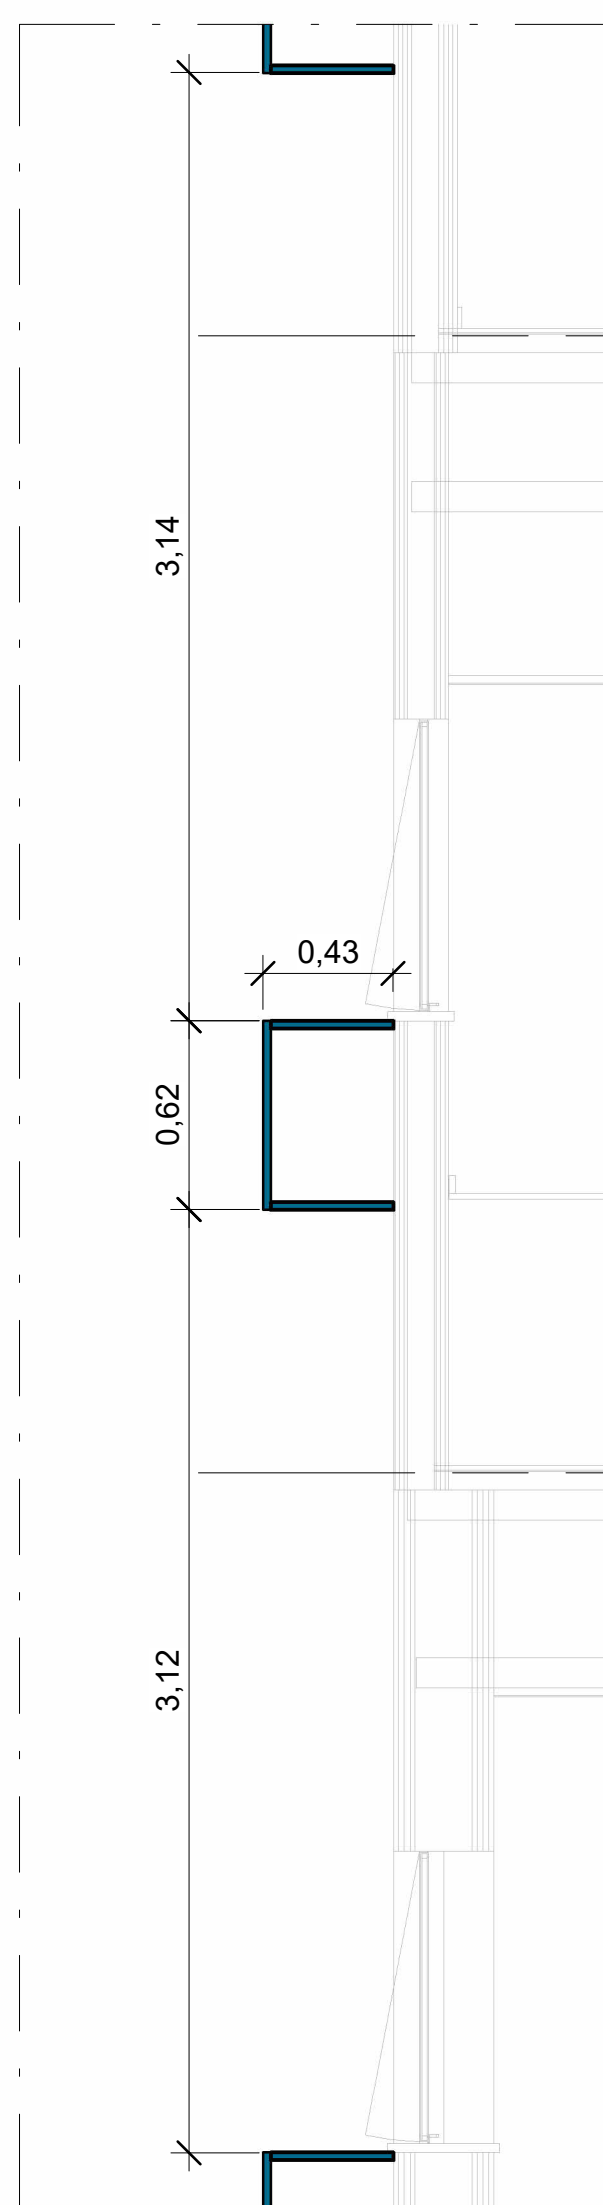


Detalhe D46

Escala 1 : 25

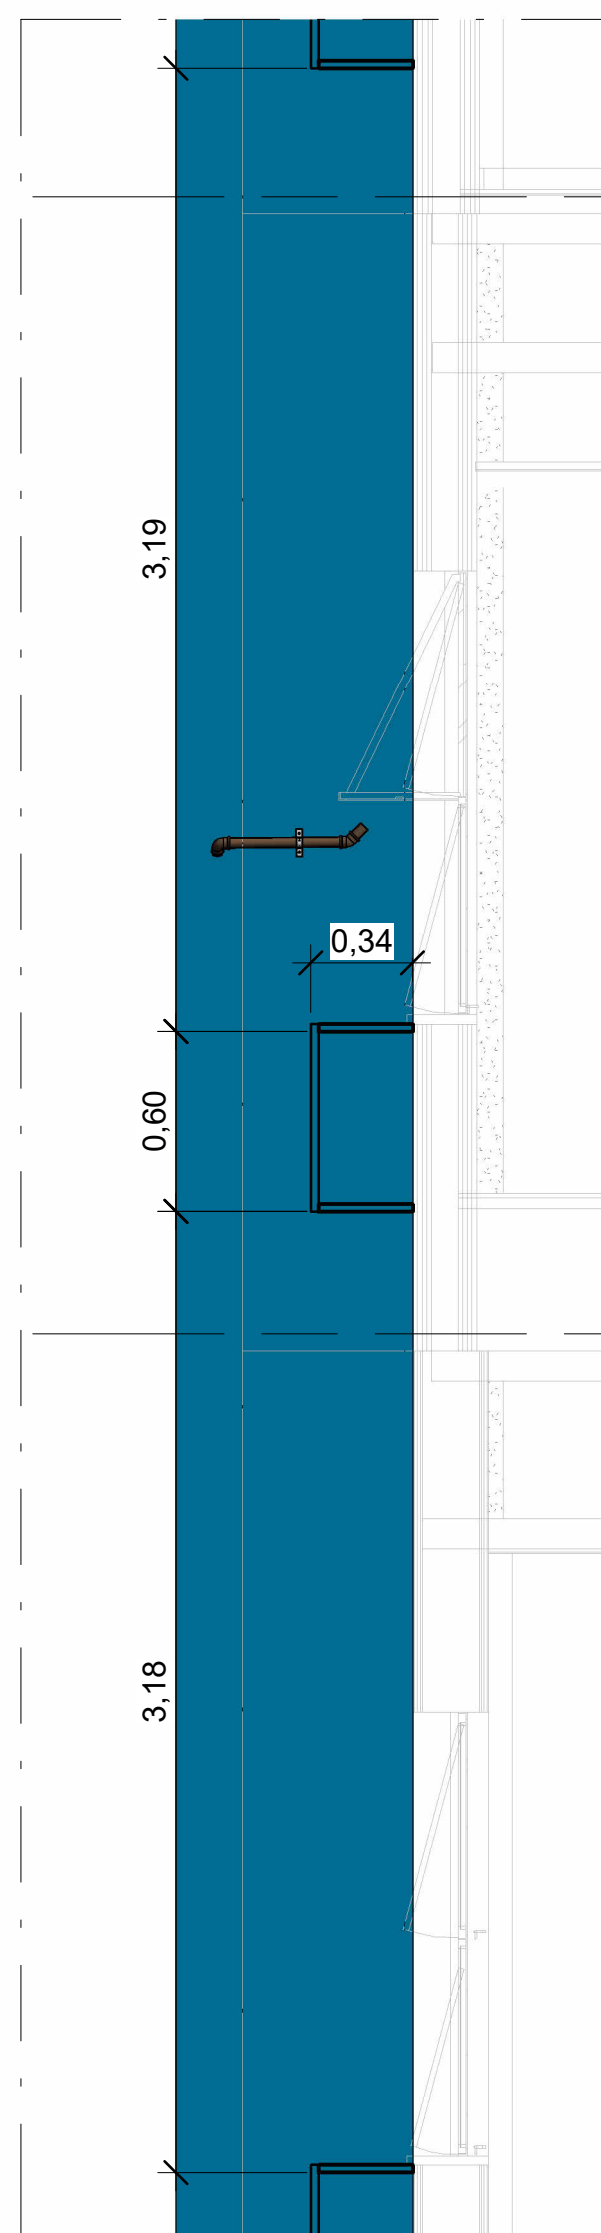


Detalhe D45

Escala 1 : 25

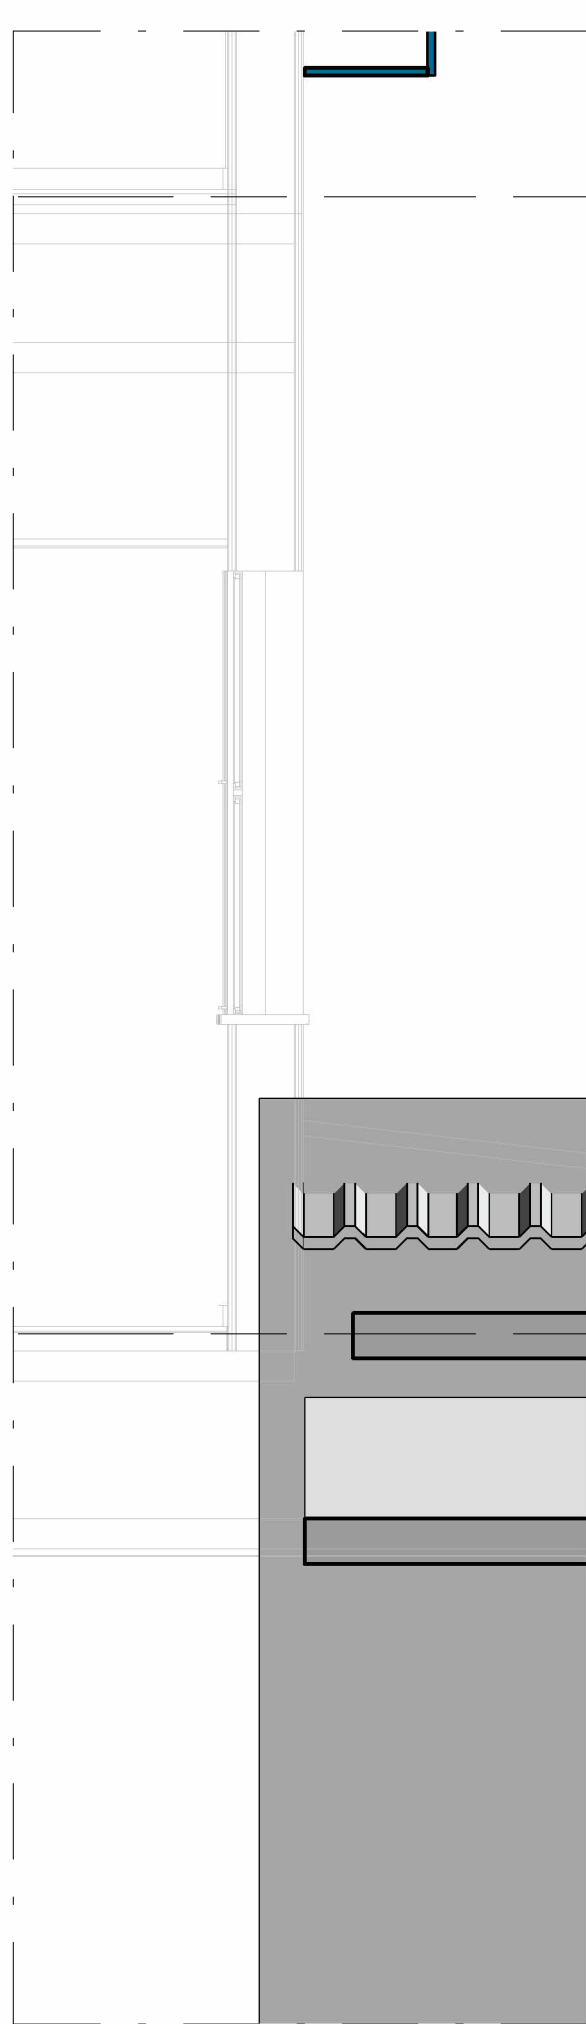


Detalhe D47

Escala 1 : 25

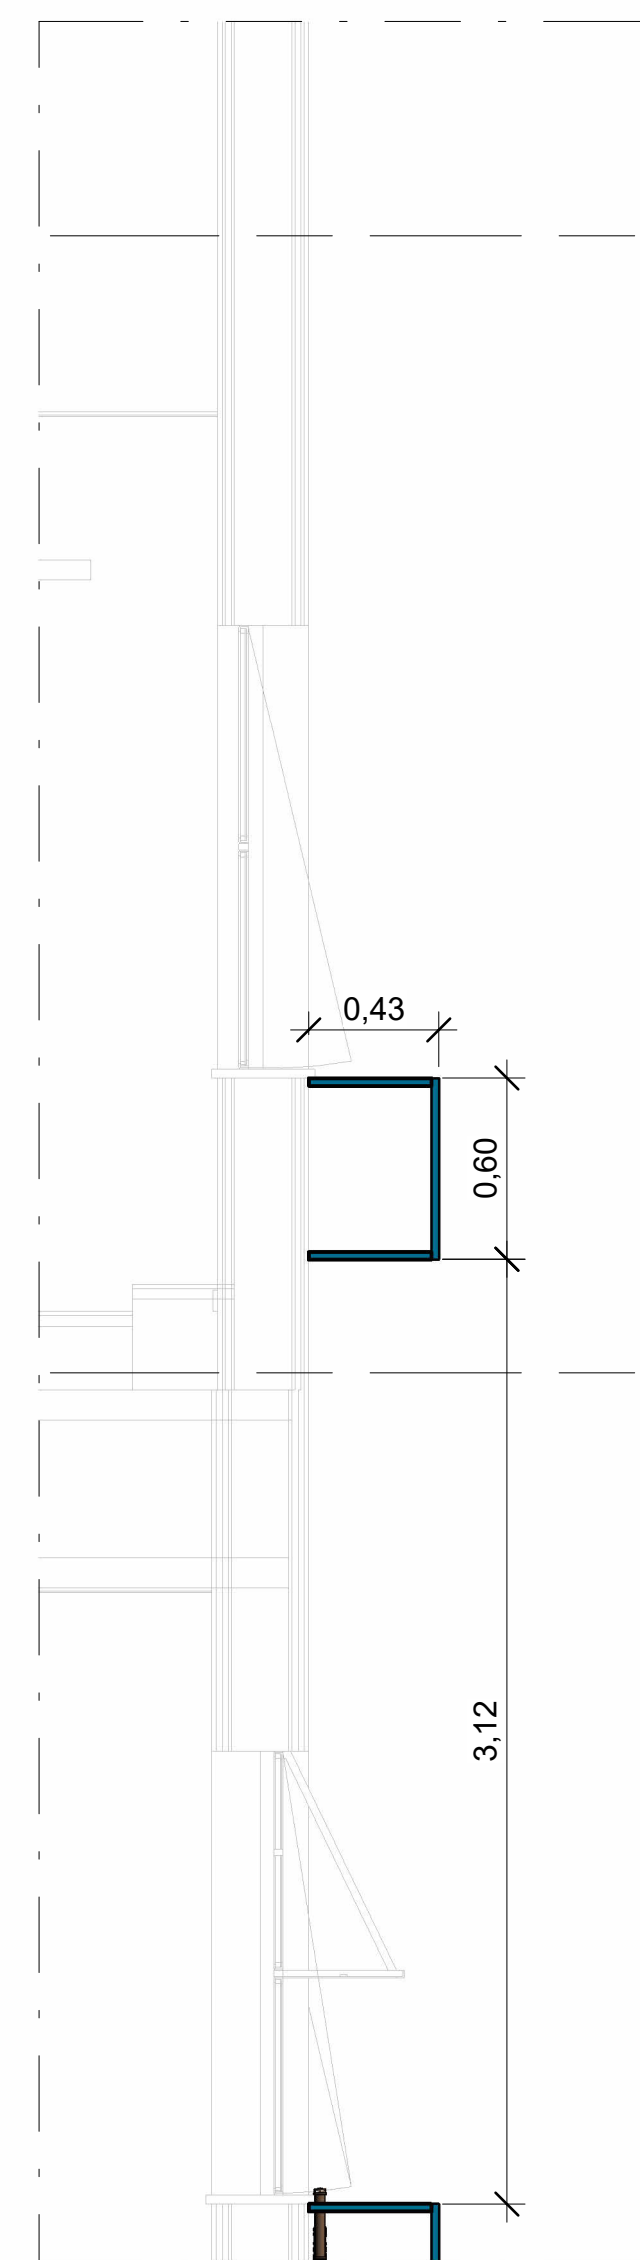


Detalhe D48

Escala 1 : 25

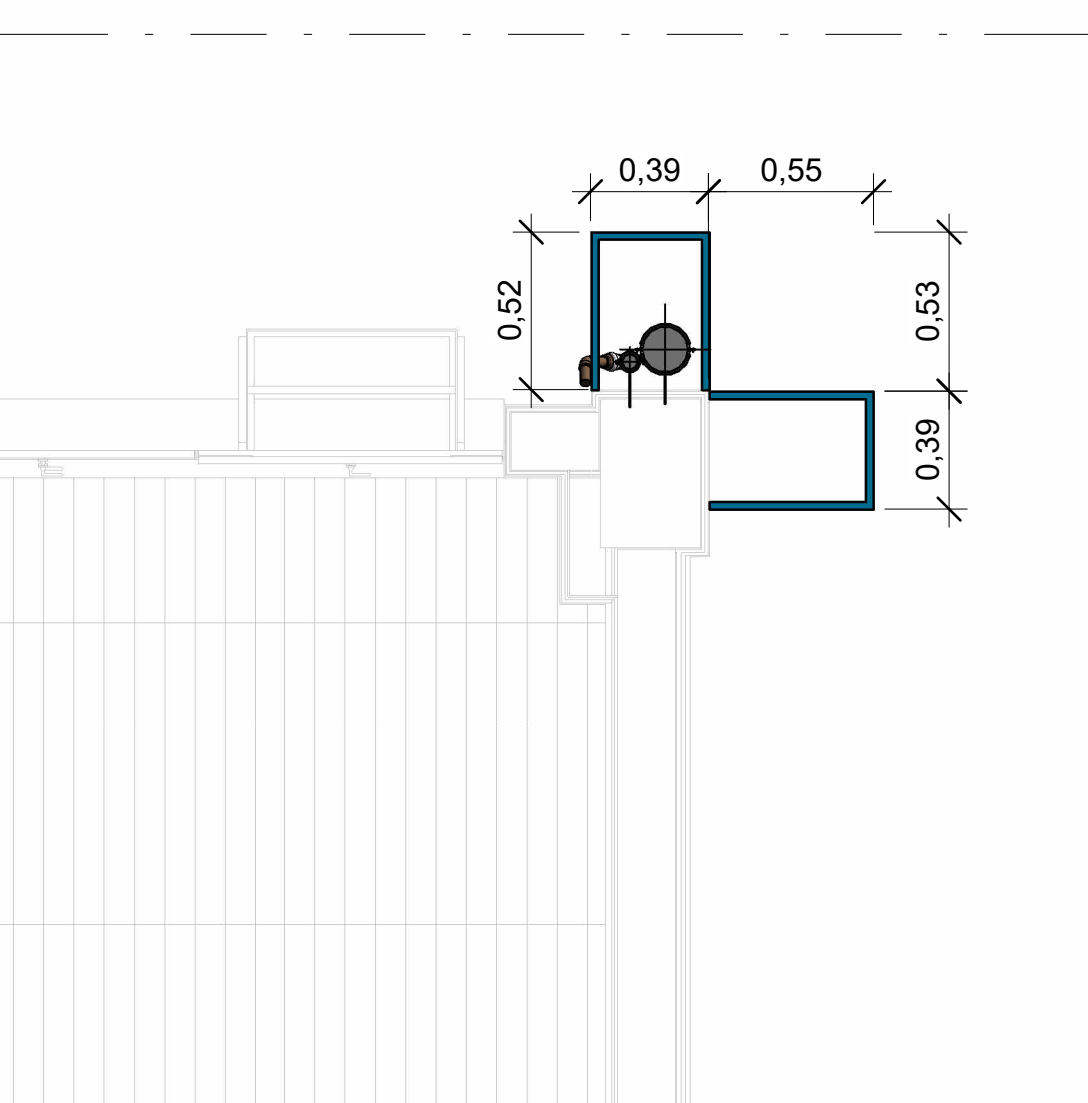


Detalhe D43

Escala 1 : 25

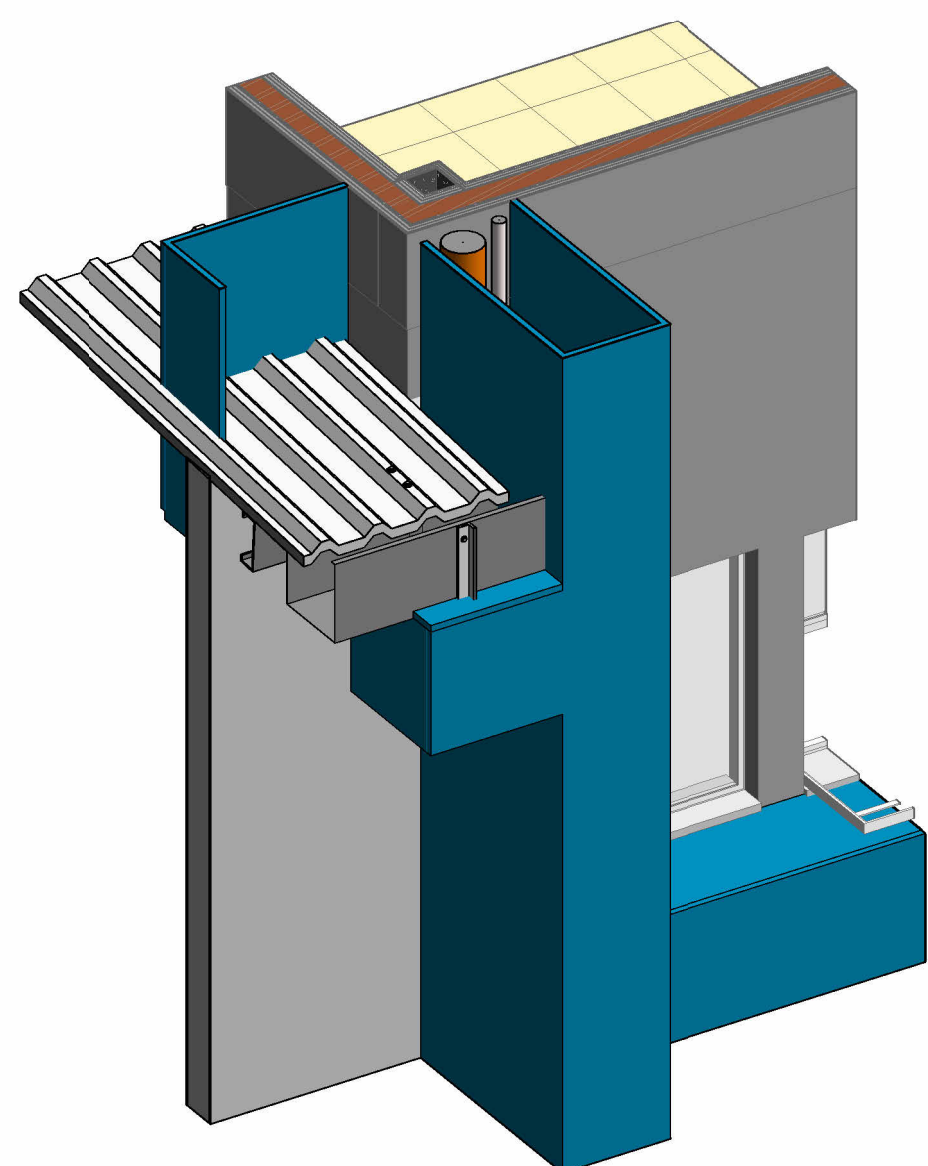


D37

Escala

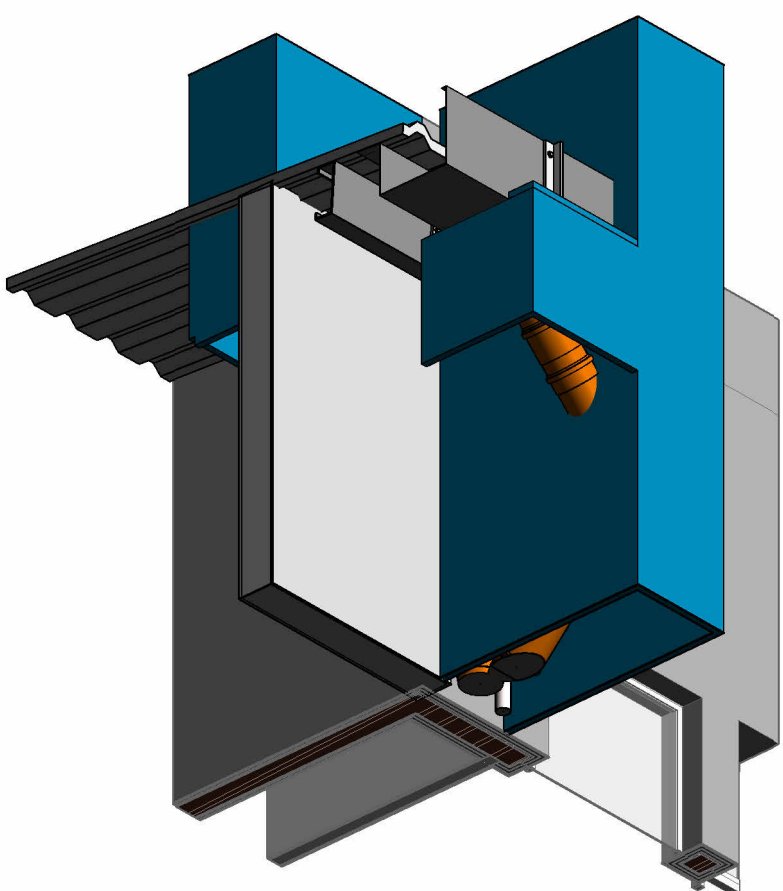


D37_

Escala

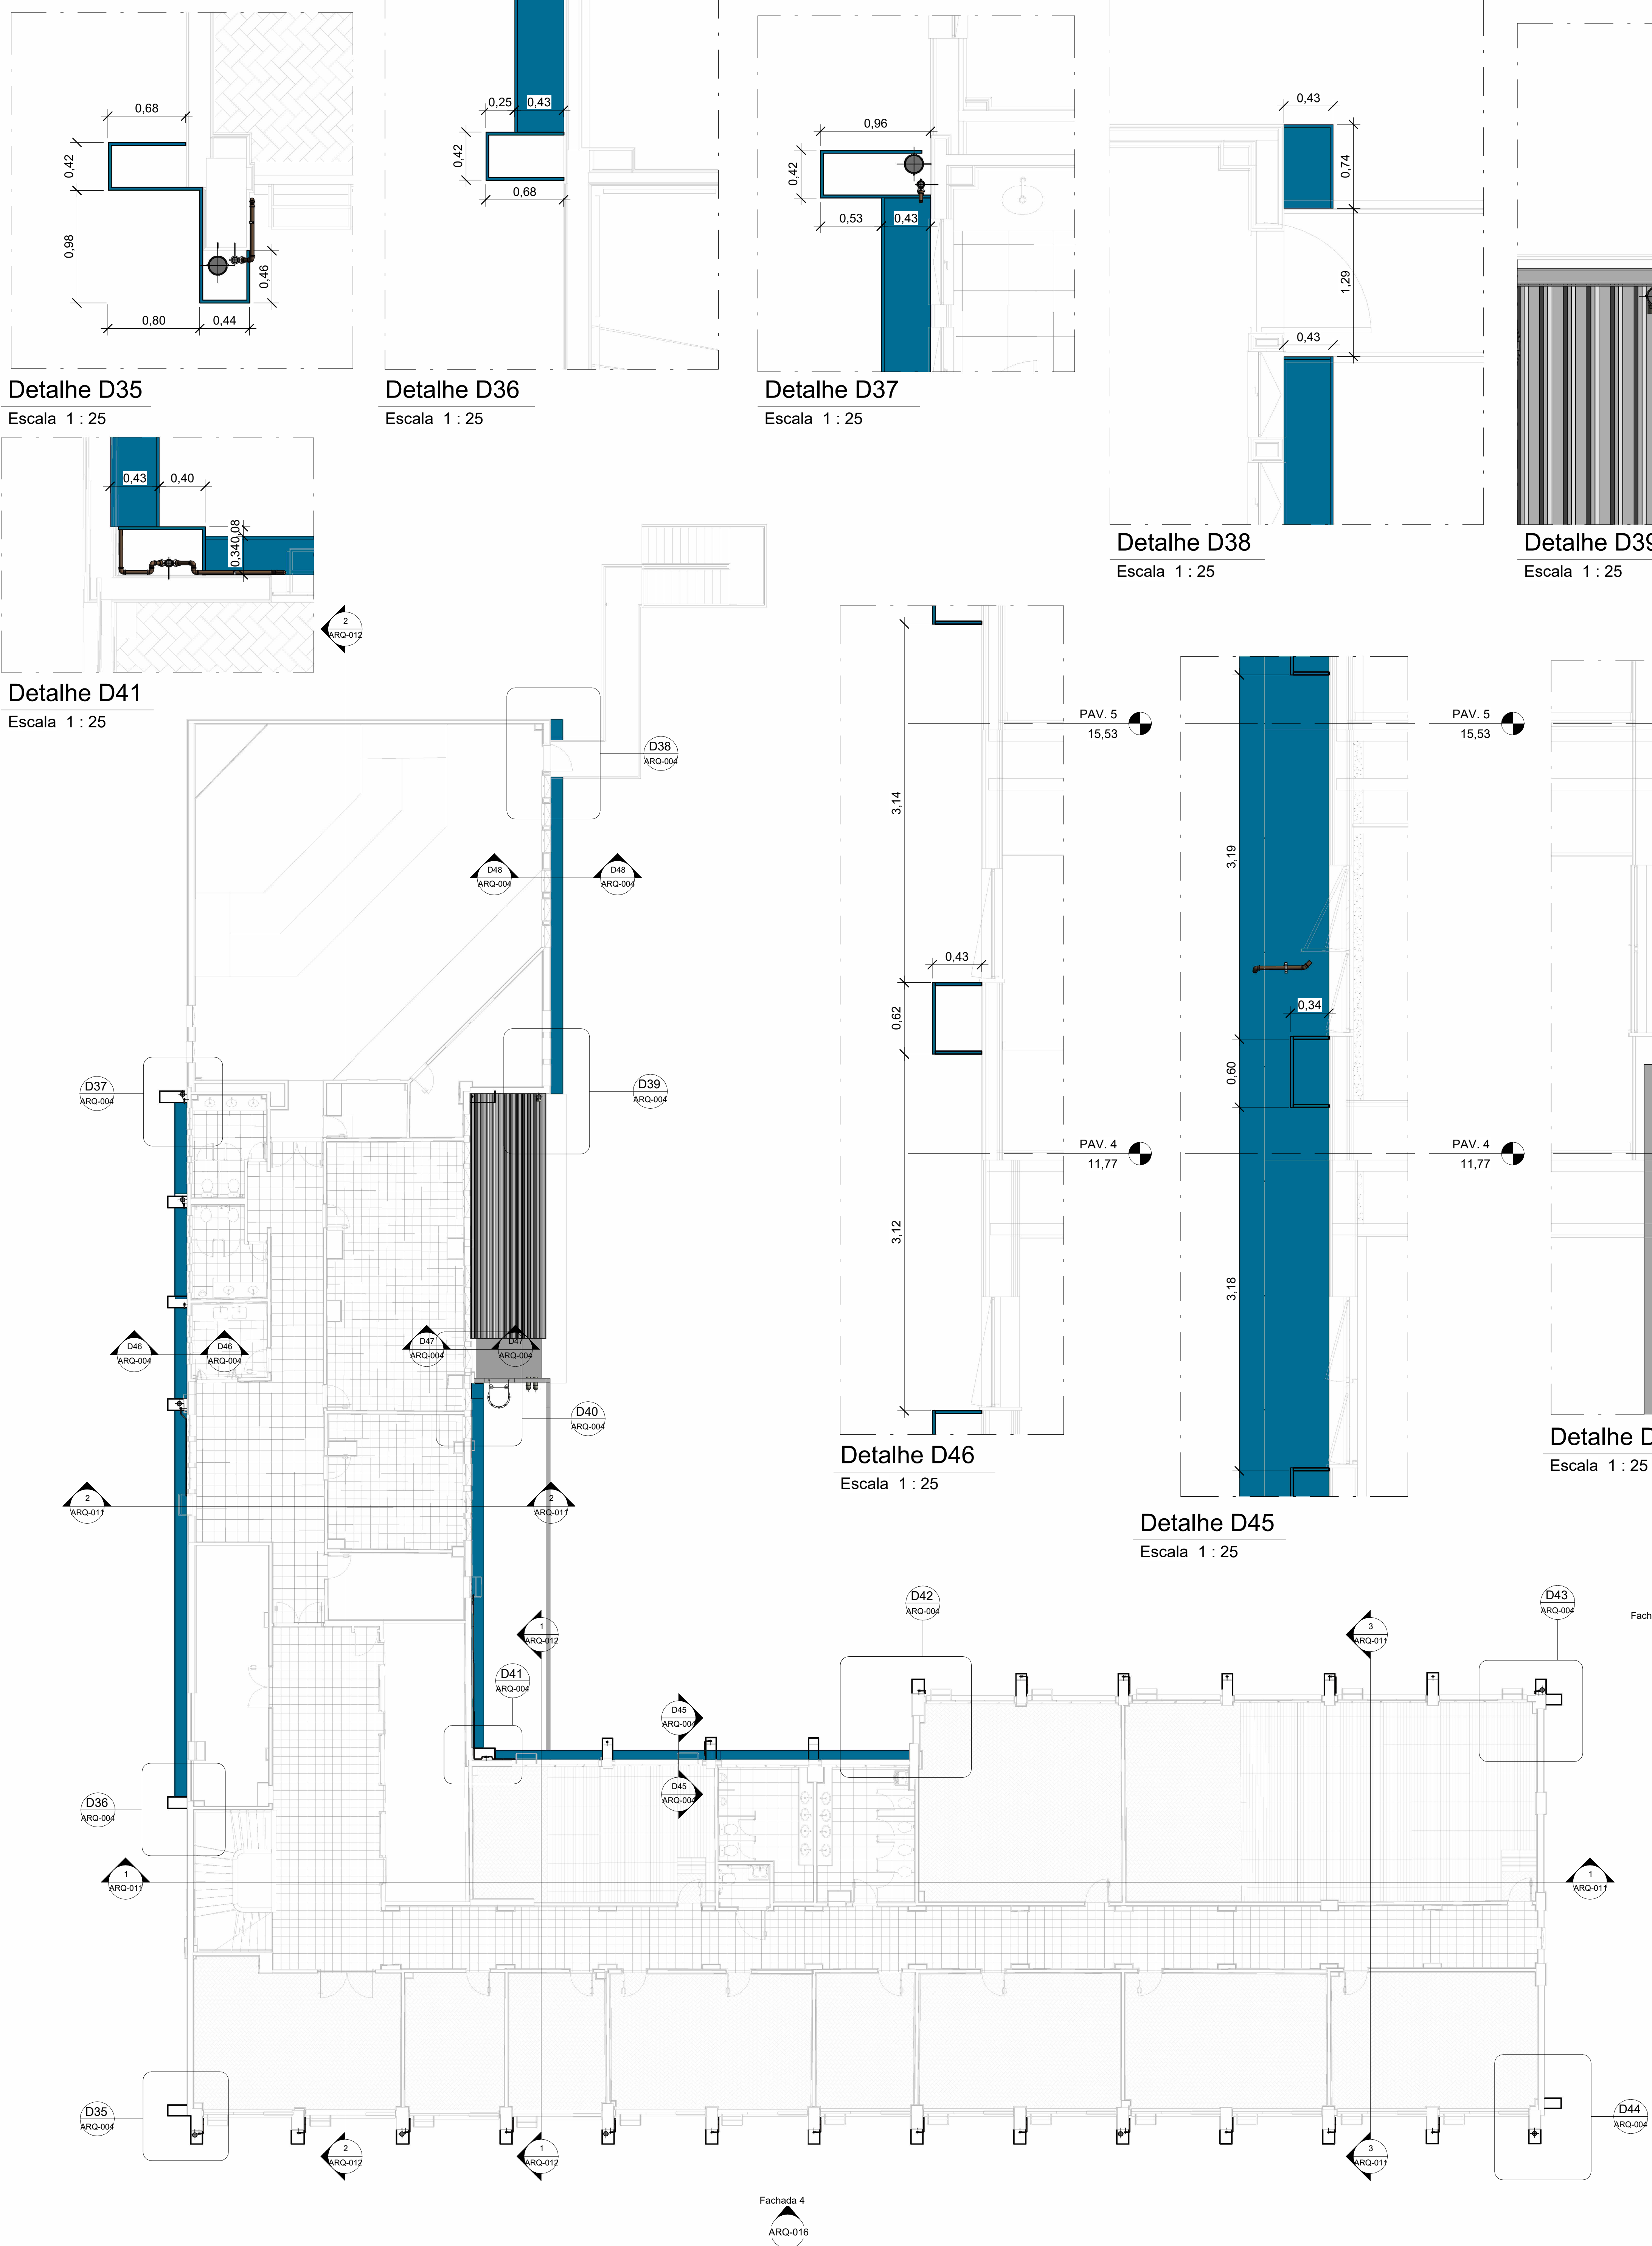


PAV. 4

Escala 1 : 100

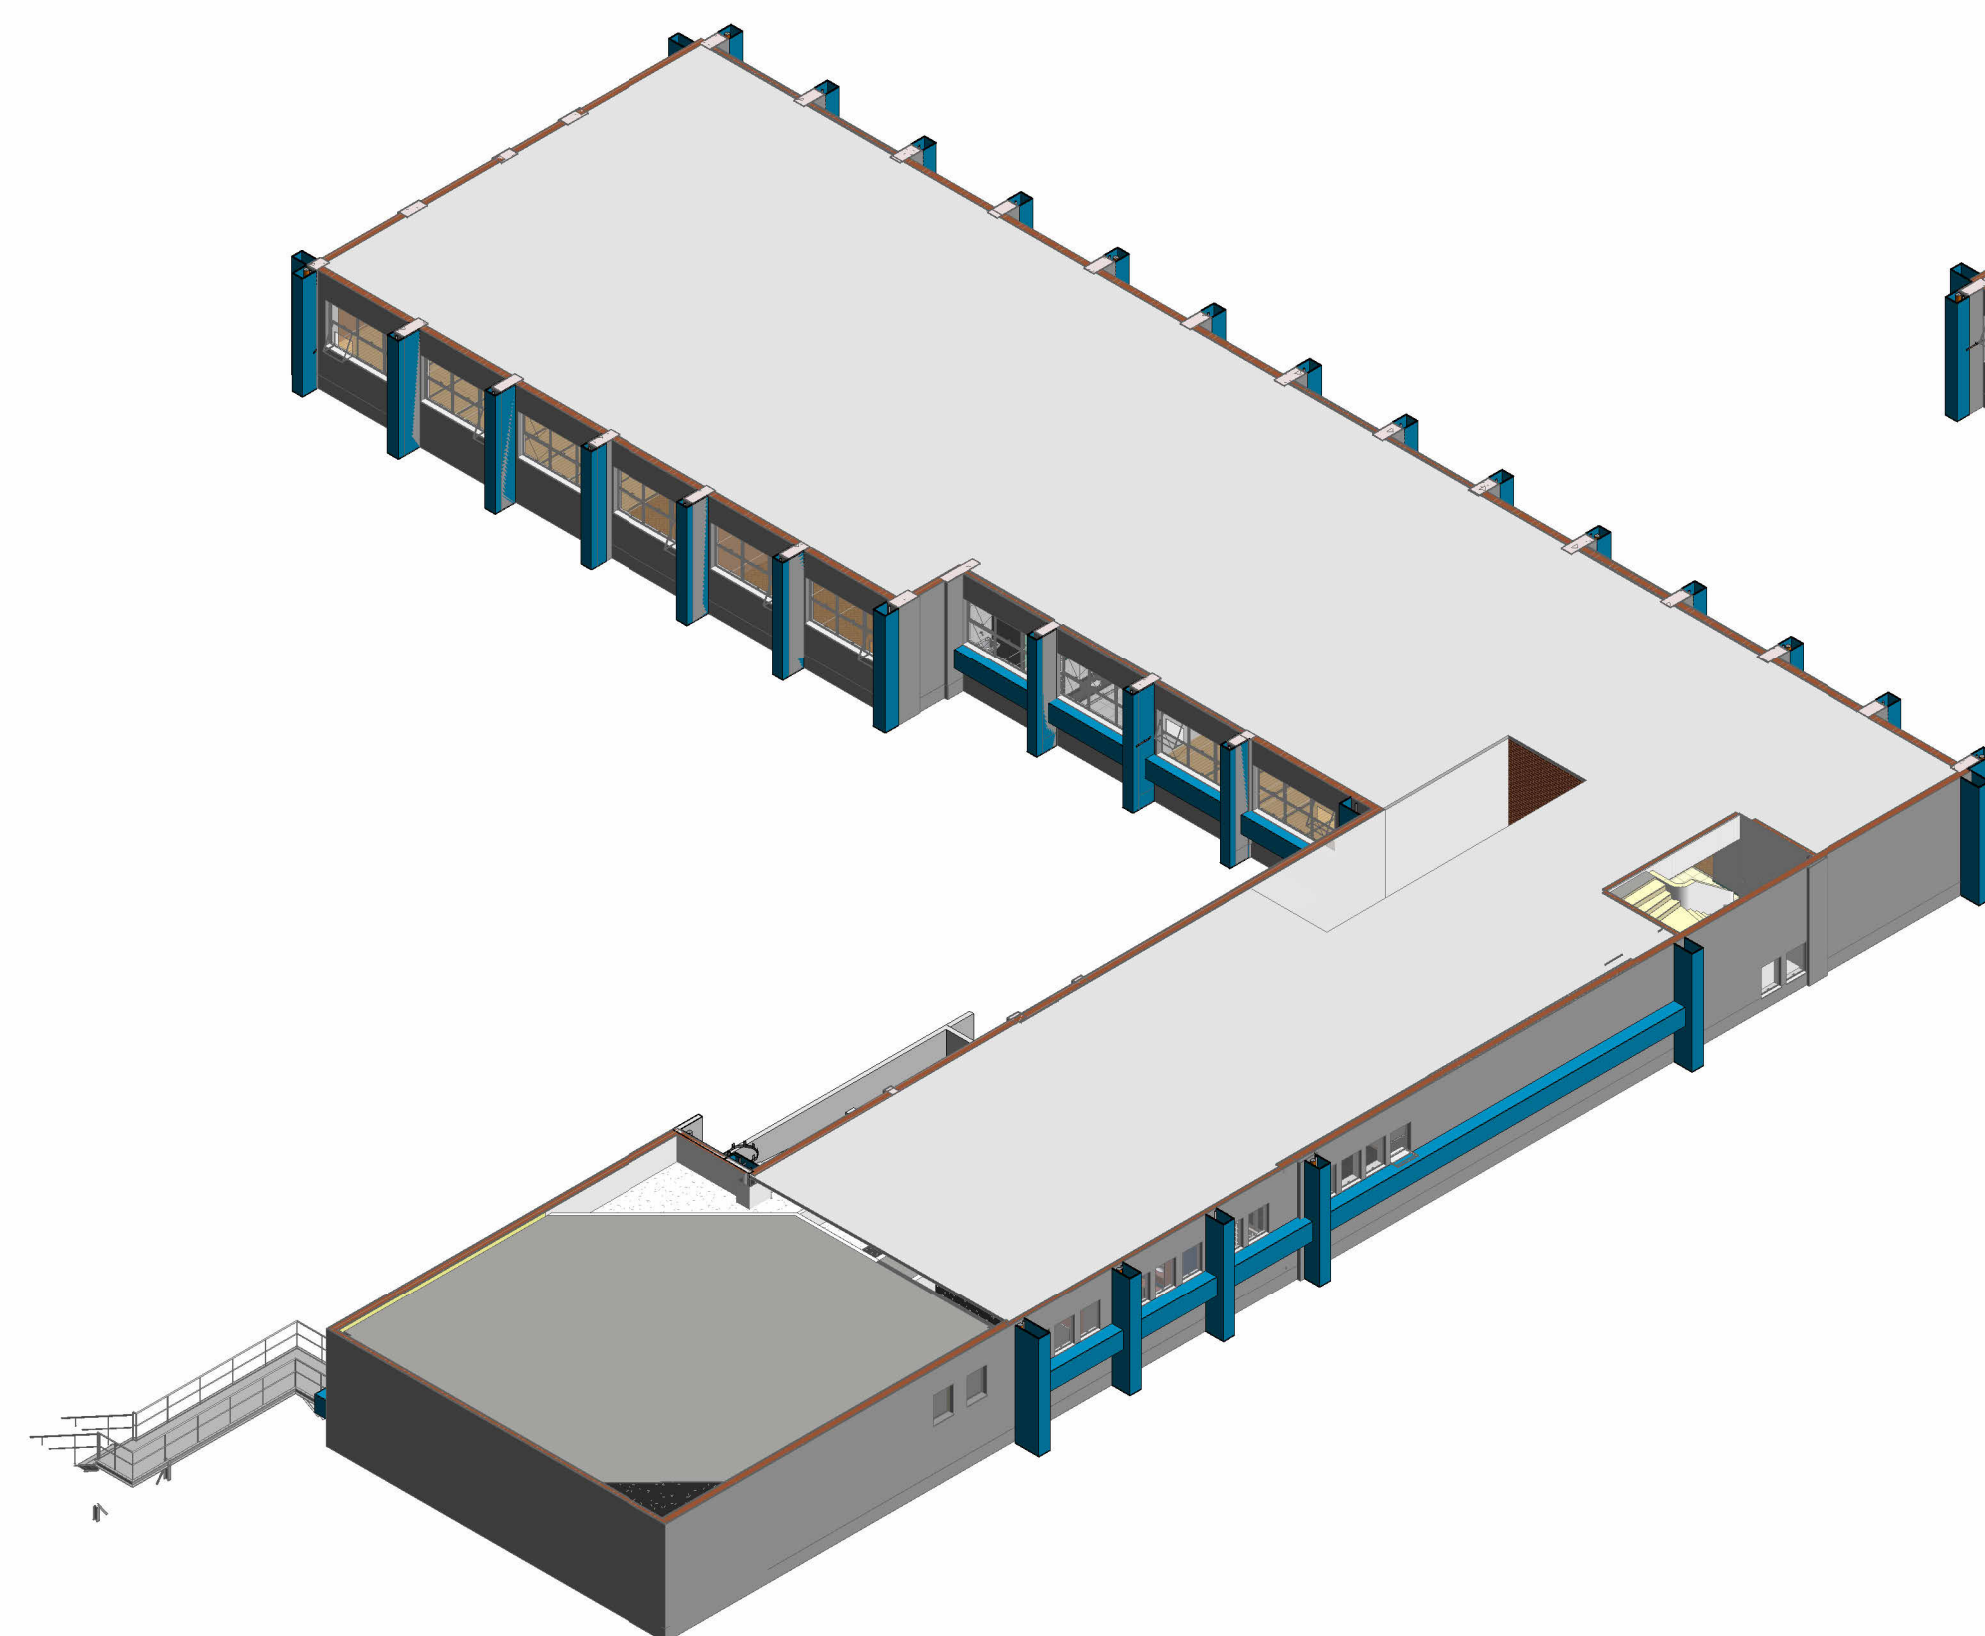

4Pav

Escala

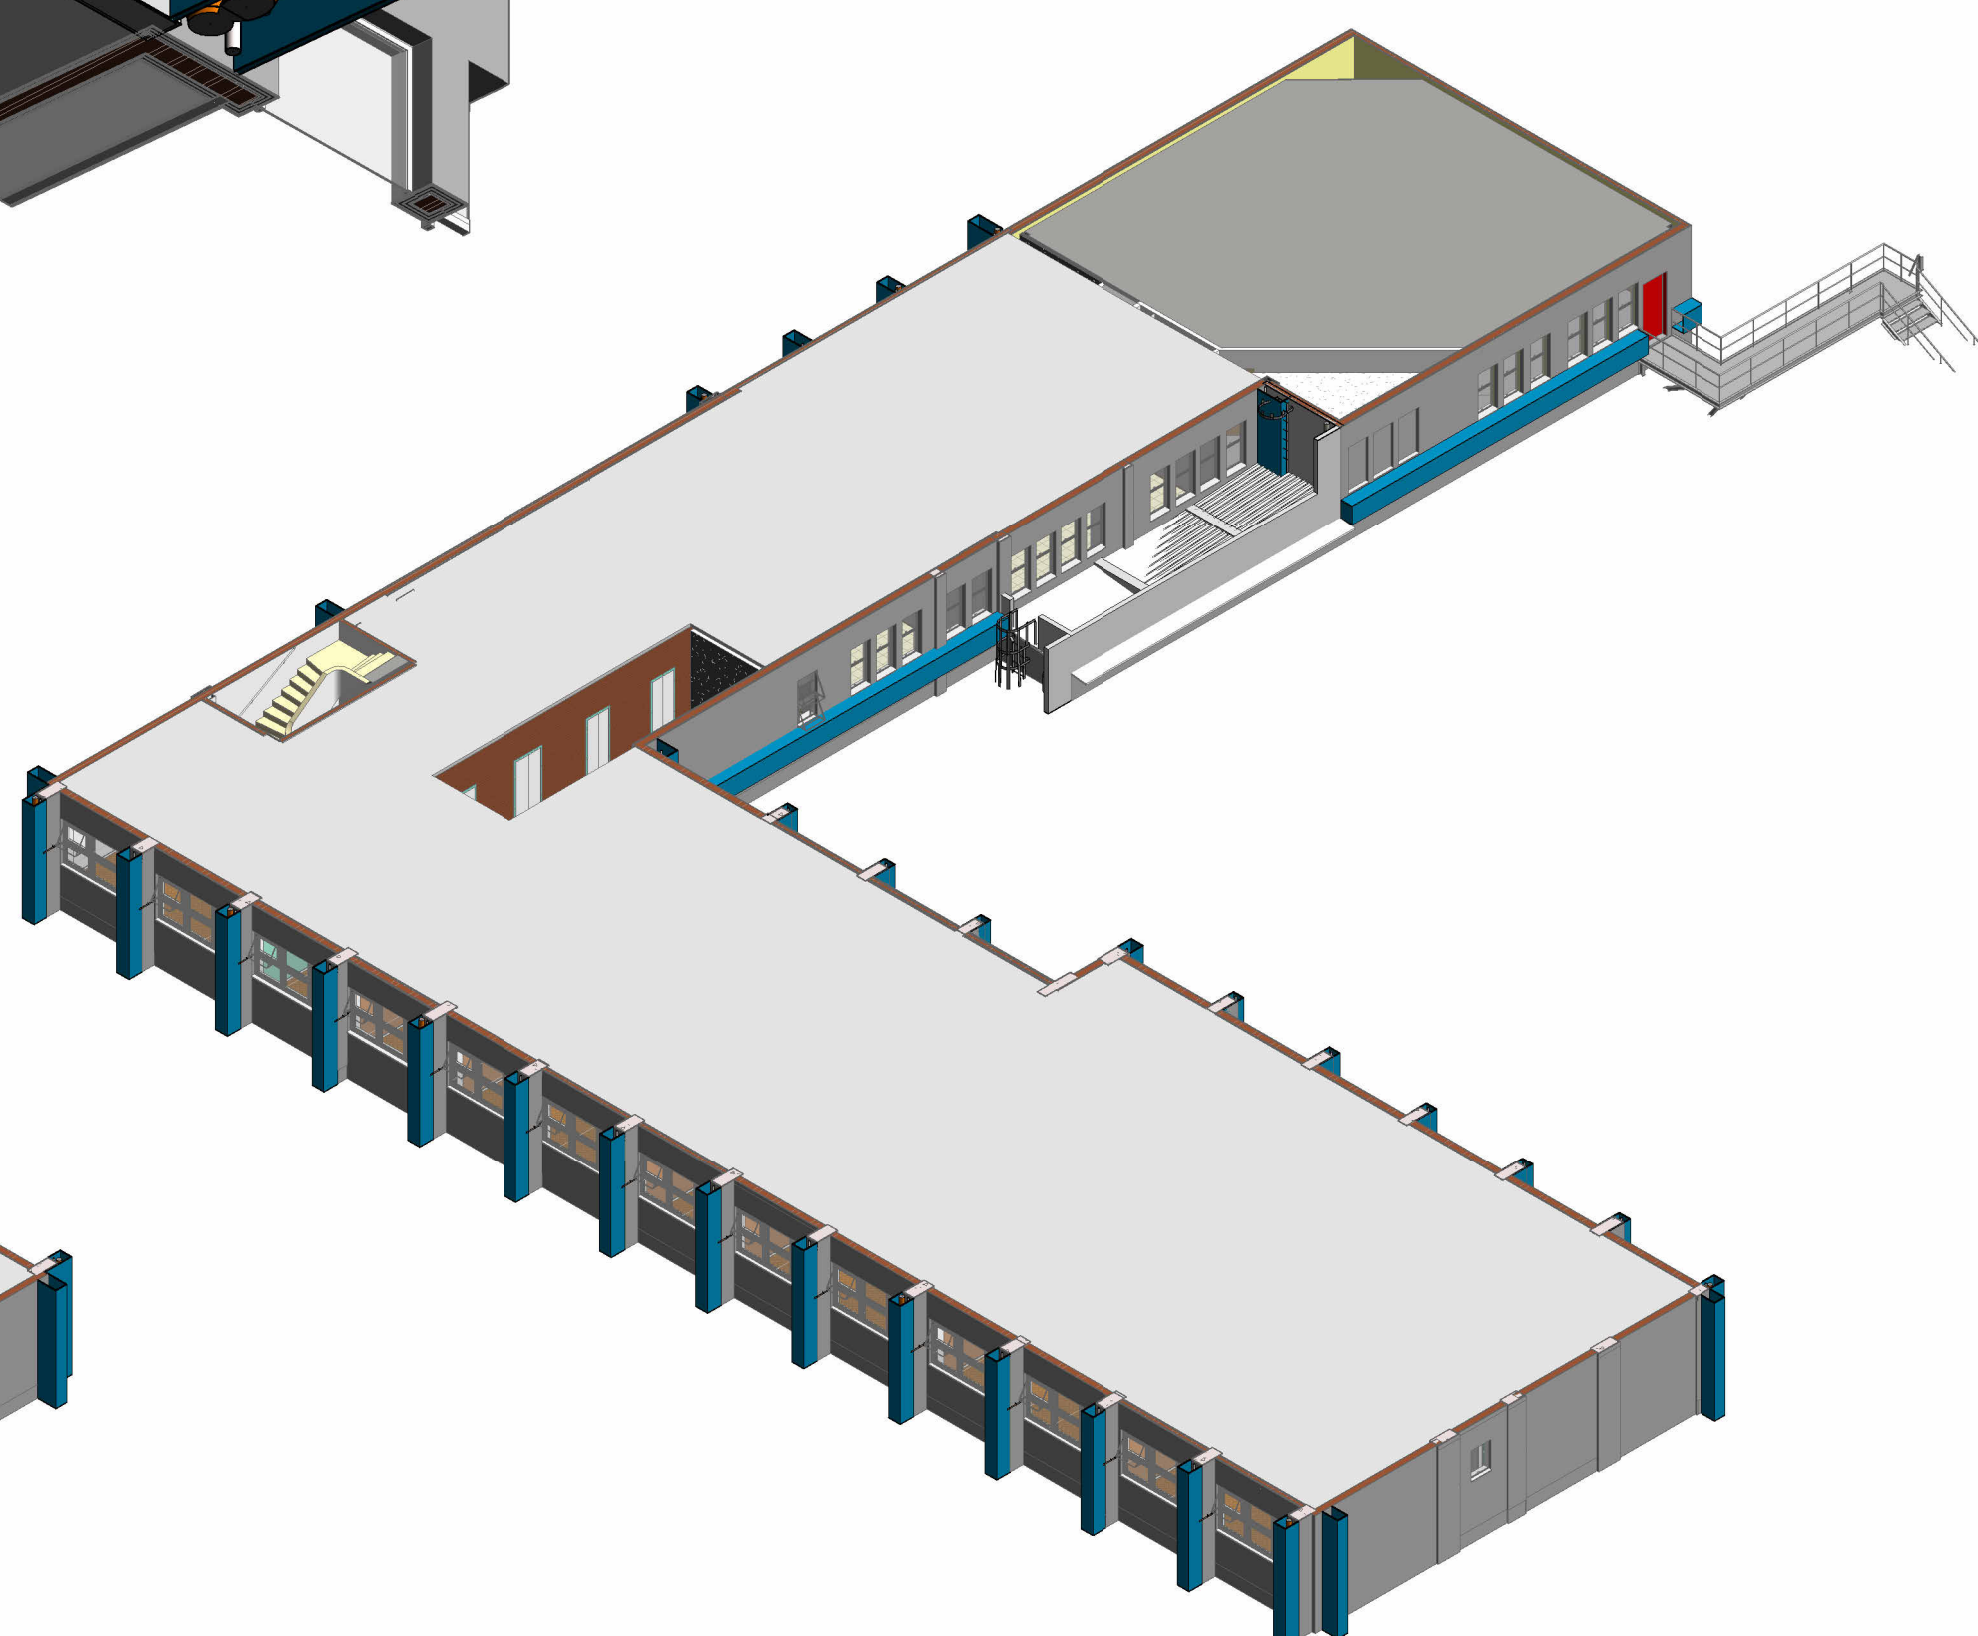

4Pav 2

Escala

Ministério da Saúde		FIOCRUZ		Fundação Oswaldo Cruz		PROJETO / UNIDADE		PAVILHÃO ERNANI BRAGA		SECTOR	
OBJETIVO		REFORMA		MANGUINHOS		Nº DA META		2023.030		Nº FRANQUIA	
Nº PROJETO		054		2023.030		DATA		2023.07.07.03		A05A03A4	
ARQUITETURA		TÍTULO DO PROJETO		TÍTULO DO PROJETO		FASE		ESTUDO PRELIMINAR		DATA	
4 Pav-Steel Frame		4 Pav-Steel Frame		4 Pav-Steel Frame		ESCALA		As indicated		ARTIST	
COORDENADOR DA META		CRISTINA RIBEIRO		RESPONSÁVEL TÉCNICO		CRISTINA RIBEIRO		CREACAU		ARTIST	
ESCAPE		CRISTINA RIBEIRO / RODRIGO TORRES / RENATO ALVES		