



3 CORTE B-B
ESCALA 1/25

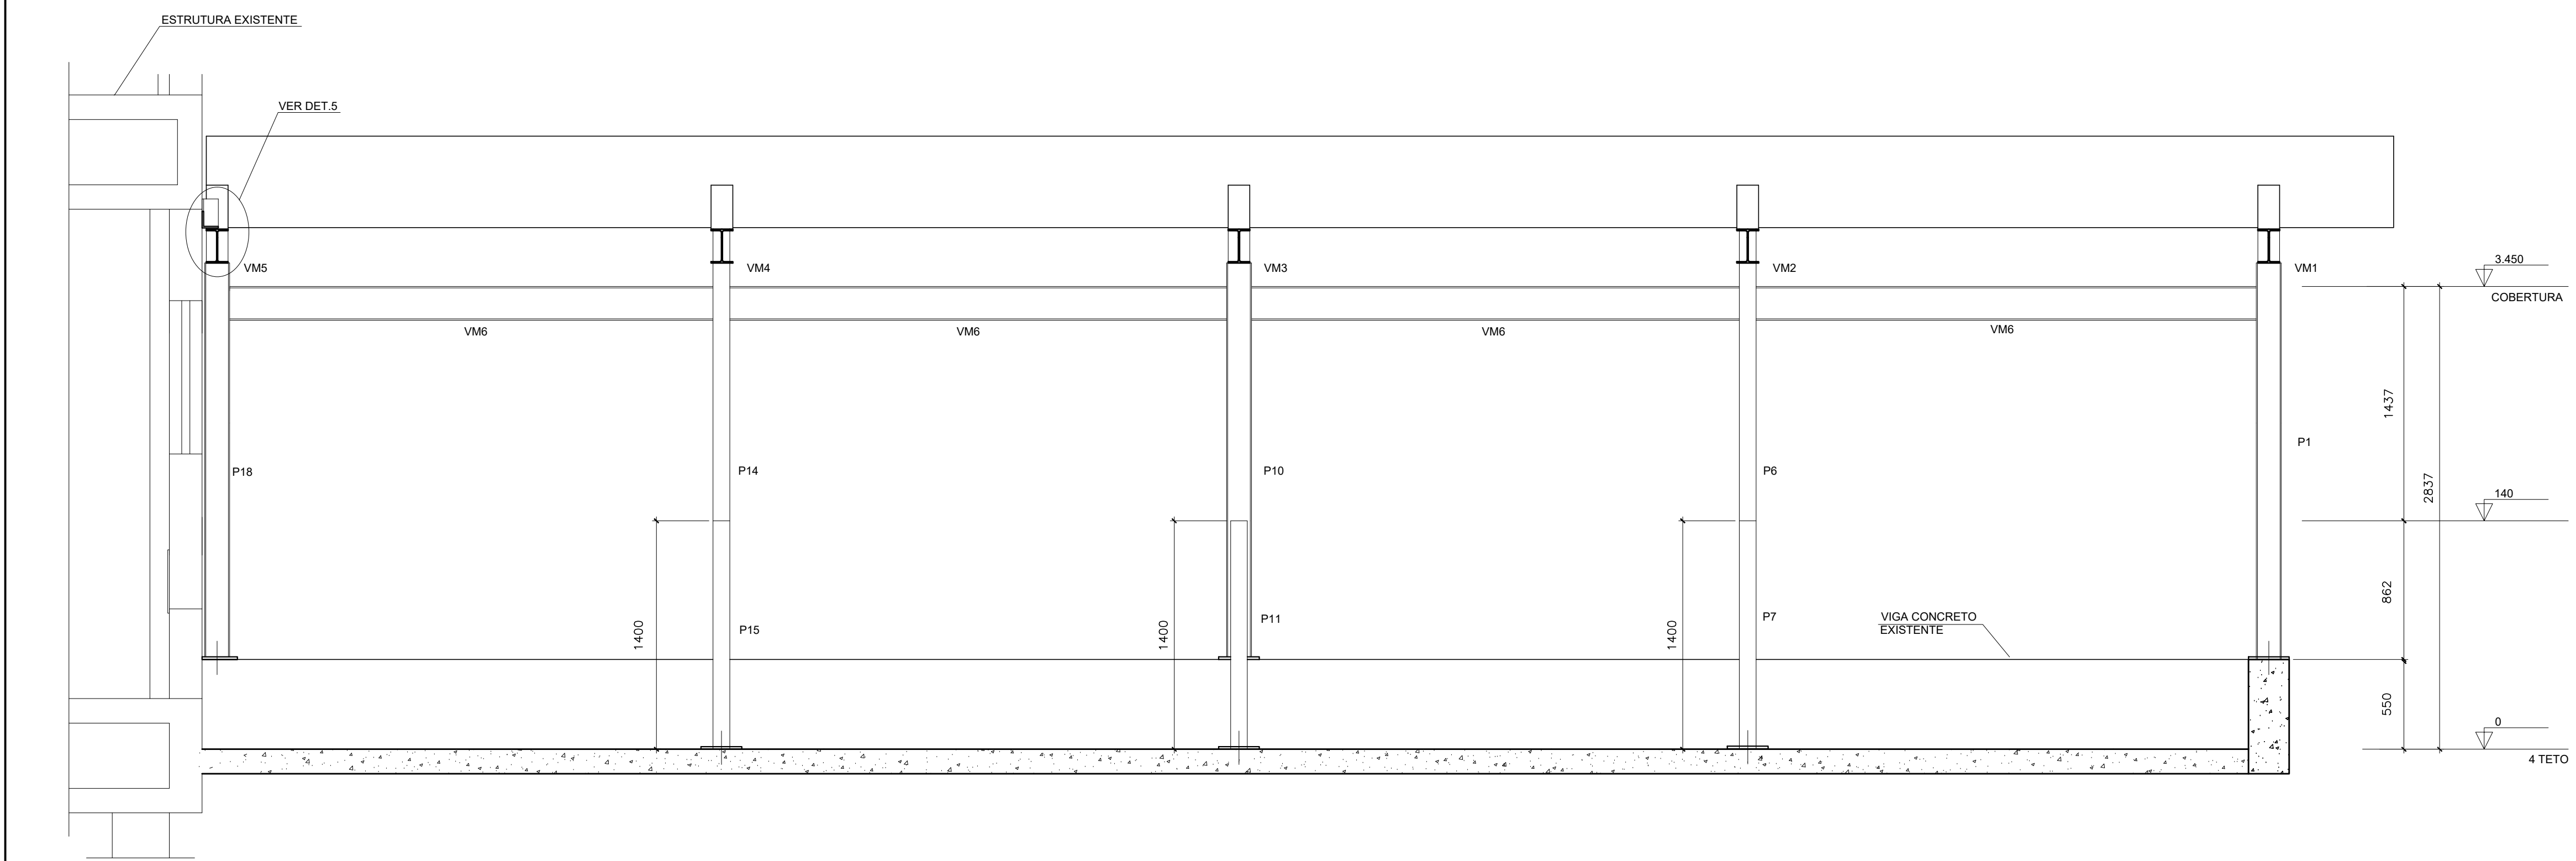


4 CORTE C-C
ESCALA 1/25

NOTAS GERAIS

- 1 - CONCRETO ARMADO:
- 1.1 - COTAS PARA ESTRUTURA METÁLICA EM MILÍMETRO, PARA CONCRETO EM CENTÍMETRO E ELEVAÇÕES EM METROS, EXCETO ONDE INDICADO;
- 1.2 - GROUTEA A BASE DOS PILARES.
- 2 - ESTRUTURA METÁLICA:
- 2.1 - A MONTAGEM DA ESTRUTURA METÁLICA DEVERÁ ATENDER A NBR 8800:2008
- 2.2 - CHAPAS METÁLICAS EM AÇO ASTM A 36.
- 2.3 - PERFIS EM CHAPAS DOBRADAS, PERFIS ENRIJECIDOS Ue, DEVERÃO SER EXECUTADOS EM AÇO PATINÁVEL: (CORTEN, COR-TEM, USISAC41, SAC300, WS350, ...).
- 2.4 - SOLDAR COM ELETRODO REVESTIDO OK E7018-1 / OK E7018-G
- 2.5 - PROTEÇÃO COM PINTURA:
- 2.5.1 - APLICAR 1 DEMÃO DE PRIMER EPOX RICA EM ZINCO, 1 DEMÃO DE ESMALTE EPOXI E 1 DEMÃO DE ESMALTE POLIURETANO.
- 2.5.2 - PINTAR OS PERFIS INTERNAMENTE ANTES DAS MONTAGENS DOS PILARES, VIGAS E TERÇAS.
- 2.6 - COSTURAR TODAS AS TELHAS ENTRE SI A CADA 500mm, COM PARAFUSO DE COSTURA 7/8 x 5/16, CONFORME ORIENTAÇÃO DO FABRICANTE.
- 2.7 - UTILIZAR PARAFUSADEIRA PARA CONSEGUIR REGULAR O TORQUE E PROTEGER AS TELHAS CONTRA DEFORMAÇÕES INDESEJÁVEIS.
- 2.8 - CHUMBADORES METÁLICOS ÂNCORA OU PARABOLT, EM HASTE ROSCADA OU DO TIPO PBA, ONDE INDICADO.
- 3 - FAZER INSPEÇÃO "IN LOCO" PARA DETERMINAÇÃO DA ESTRUTURA E FAZER AS ADAPTAÇÕES NECESSÁRIAS.
- 4 - ESTE PROJETO DEVERÁ SER EXECUTADO POR EMPRESA COM MESTRE DE OBRA DE CARREIRA.
- 5 - A ESTRUTURA METÁLICA DEVERÁ SER EXECUTADA POR EMPRESA ESPECIALIZADA, CAPAZ DE FAZER ADAPTAÇÕES NECESSÁRIAS NA OBRA.
- OBS.:
- ESTUDAR O PROJETO COM ANTECEDENCIA PARA CONHECE-LO E VERIFICAR POSSÍVEIS INCOMPATIBILIZAÇÕES COM INSTALAÇÕES EXISTENTES COMO REDES DE ESGOTO, ÁGUAS PLUVIAIS, ...
- A CONTRATADA DEVERÁ VERIFICAR E INFORMAR SOBRE DIFERENÇAS E CONDIÇÕES NÃO PREVISTAS NESSE PROJETO, NÃO EXECUTAR QUANDO HOUVER DÚVIDAS E BUSCAR SOLUÇÕES ADEQUADAS À OBRA EXISTENTE.

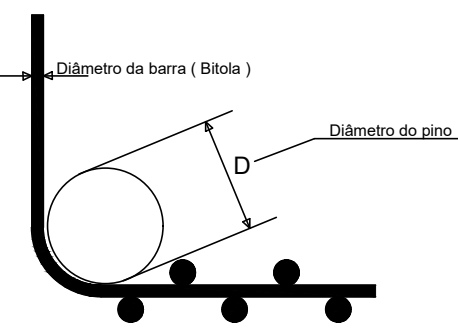

Bitolas (mm)	Dímetro dos pinos de dobramento (mm)
10	50
12,5	63
16	80
20	100
22	125

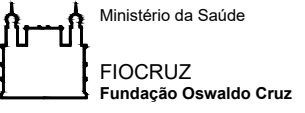A	EMISSÃO INICIAL				08/03/2023
	EMIS.	DESCRIÇÃO	REVISADO POR	RESP. TÉCNICO	DATA
		NOME DO PREDIO / ÁREA PAVILHÃO ERNANI BRAGA ENSP			
OBJETIVO REFORMA		CAMPUS RIO DE JANEIRO	SETOR EDIFICAÇÃO		
Nº PREDIO 054	Nº DA META 2023.030	O.E. / O.R. 2023.05.31.01	Nº PRANCHA C054A52A.dwg		
TIPO DE PROJETO / SUBTIPO DE PROJETO ESTRUTURA/ METÁLICA		FASE EXECUTIVO		TÍTULO DA PRANCHA COBERTURA DA ENSP - TELHADO T08	
COORDENADOR DA META MARIA CRISTINA RIBEIRO SINVALDO AMOZÉS		RESPONSÁVEL TÉCNICO PELO PROJETO Anderson Gonçalves		DATA 08/03/2023	ESCALA INDICADA
EQUIPE DO PROJETO Sinvaldo Amozés, Anderson Gonçalves		CREA/CAU 1993101092		ART/RTT -	INDICADA

EST-004