


FRANCA 11 ESTENDIDO - 11.000x500mm

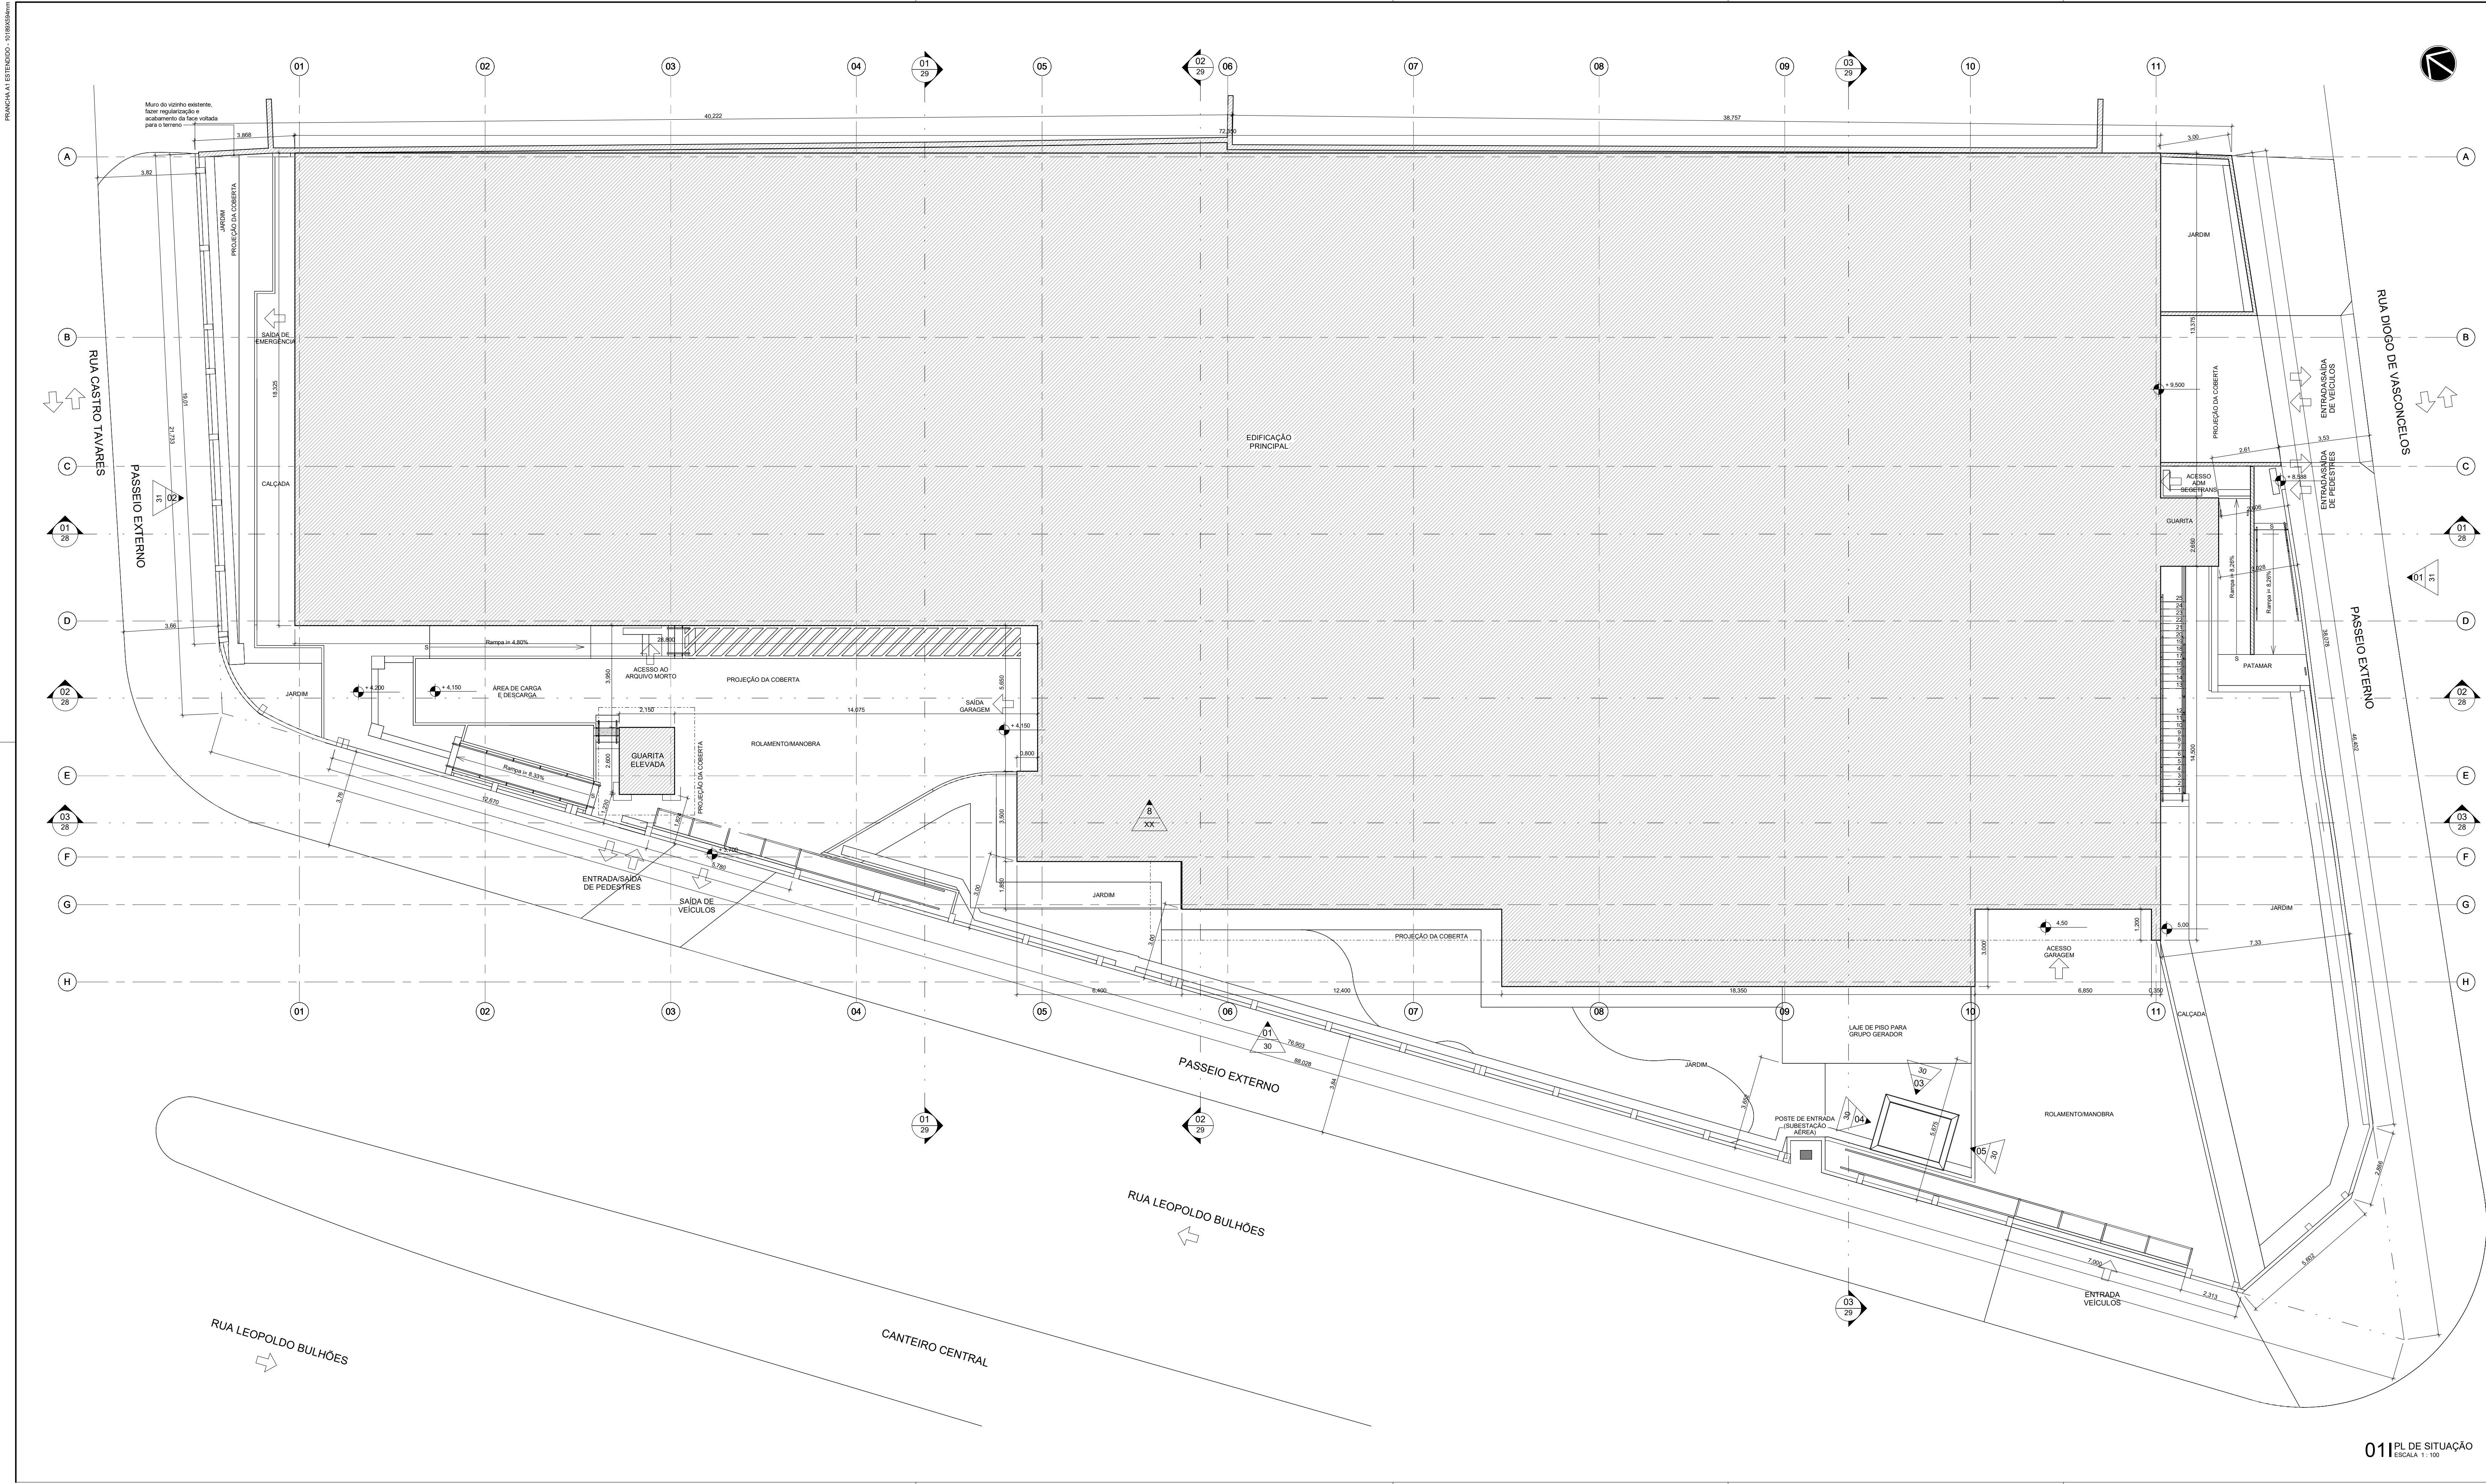

01 PL DE SITUAÇÃO
ESCALA 1 : 100

QUADRO - ÁREAS CONSTRUIDAS			
ÁREA CONSTRUIDA - ÁREAS QUADROS	6.38 m²		
ÁREA CONSTRUIDA - BARILETE	26.49 m²		
ÁREA CONSTRUIDA - GUARITA	10.41 m²		
ÁREA CONSTRUIDA - SUPERIOR	1786.10 m²		
ÁREA CONSTRUIDA - TERREO	1800.57 m²		
TOTAL	3690.04 m²		
QUADRO - ÁREA DE PROJEÇÃO (TAXA DE OCUPAÇÃO)			
ÁREA DE PROJEÇÃO	1868.57 m²	68.48%	
QUADRO - ÁREA EDIFICADA (AT)			
ÁREA EDIFICADA - SUPERIOR	1802.58 m²	0.68	
ÁREA EDIFICADA - TERREO	1800.53 m²	0.68	
ÍNDICE DE APROVEITAMENTO TOTAL DO TERRENO	3603.12 m²	1.35	
QUADRO - SUPERFÍCIE LIVRE MÍNIMA DO TERRENO			
SUPERFÍCIE LIVRE MÍNIMA DO TERRENO	772.42 m²	28.56%	
QUADRO - PERMEABILIDADE			
TIPO	ÁREA	INFILTRAÇÃO	TAXA DE PERMEABILIDADE
ÁREA PAVIMENTADA	364.44 m²	0.00%	0.00%
ÁREA PERMEÁVEL - JARDIM / TERRENO NATURAL	360.25 m²	100.00%	13.57%
ÁREA PERMEÁVEL - PISO DRENANTE	50.78 m²	100.00%	1.87%
TOTAL	715.42 m²		15.14%
QUADRO DE ÁREAS - INFORMAÇÕES GERAIS			
ÁREA DO TERRENO (DE ACORDO COM RGI)	3.988.39 m²		
ÁREA DE INTERVENÇÃO (ÁREA MURADA)	2.714.84 m²		
GABARITO DA EDIFICAÇÃO	13.80 m		
VAGAS COMUNS	46		
VAGAS DEDICADAS	2		
VAGAS PCD	2		
VAGAS OUTRAS (CARGA/DESCARGA E CAMINHÕES)	12		
NÚMERO TOTAL DE VAGAS	63		

A		EMIÇÃO INICIAL		ELTON TIMBÓ	RICARDO SABOIA	22/01/2025	
REVISÃO	DESCRIÇÃO	REVISADO POR			RESP. TÉCNICO	DATA	
<div><div><div><div>ARQUITECTUS</div><div>Arquitetura e Engenharia</div></div><div><div>Ministério da Saúde</div><div>FIOCRUZ</div><div>Fundação Oswaldo Cruz</div></div><div><div>COGIC</div><div>Coordenação Geral de Inovação Científica</div></div></div><div><div>NOME DO PRÉDIO / ÁREA</div><div>SEGETRANS - SERV. GERENC. TRANSPORTES / COGIC</div></div><tr><td>OBJETIVO</td><td>CONSTRUÇÃO</td><td>CAMPUS</td><td>TERRENO LEOPOLDO BULHÕES</td><td colspan="2">SERVIÇO</td><td>EDIFICAÇÃO</td></tr><tr><td>Nº PRÉDIO</td><td>Nº DA META</td><td>G.E. / G.S.</td><td>Nº FRANCA</td><td colspan="3"></td></tr><tr><td>584</td><td>2021-026</td><td>2025.01.13.01</td><td>ASS40A1A</td><td colspan="3"></td></tr><tr><td colspan="4">TÍTULO DO PROJETO: SUBTÍTULO DO PROJETO</td><td>FASE</td><td colspan="2">TERMINO INICIAL</td></tr><tr><td colspan="4">ARQUITETURA</td><td>PROJETO EXECUTIVO</td><td colspan="2">22/01/2025</td></tr><tr><td colspan="4">Planta de Situação / Localização</td><td colspan="3">ESCALA INDICADA</td></tr><tr><td colspan="4">COORDENADOR DA META</td><td>RESPONSÁVEL TÉCNICO</td><td colspan="2">CREACAU</td></tr><tr><td colspan="4">SILVIA ARAUJO</td><td>RICARDO SABOIA</td><td colspan="2">A28877-2</td></tr><tr><td colspan="7">ARQUITECTUS</td></tr></div>							OBJETIVO	CONSTRUÇÃO	CAMPUS	TERRENO LEOPOLDO BULHÕES	SERVIÇO		EDIFICAÇÃO	Nº PRÉDIO	Nº DA META	G.E. / G.S.	Nº FRANCA				584	2021-026	2025.01.13.01	ASS40A1A				TÍTULO DO PROJETO: SUBTÍTULO DO PROJETO				FASE	TERMINO INICIAL		ARQUITETURA				PROJETO EXECUTIVO	22/01/2025		Planta de Situação / Localização				ESCALA INDICADA			COORDENADOR DA META				RESPONSÁVEL TÉCNICO	CREACAU		SILVIA ARAUJO				RICARDO SABOIA	A28877-2		ARQUITECTUS						
OBJETIVO	CONSTRUÇÃO	CAMPUS	TERRENO LEOPOLDO BULHÕES	SERVIÇO		EDIFICAÇÃO	
Nº PRÉDIO	Nº DA META	G.E. / G.S.	Nº FRANCA	
584	2021-026	2025.01.13.01	ASS40A1A	
TÍTULO DO PROJETO: SUBTÍTULO DO PROJETO				FASE	TERMINO INICIAL	
ARQUITETURA				PROJETO EXECUTIVO	22/01/2025	
Planta de Situação / Localização				ESCALA INDICADA	
COORDENADOR DA META				RESPONSÁVEL TÉCNICO	CREACAU	
SILVIA ARAUJO				RICARDO SABOIA	A28877-2	
ARQUITECTUS	

ARQ-001

NOTA: Hemisfério: Sul, Coordenadas planas retangulares: do tipo Grade (UTM), Zona ou Fuso: M, Datum Horizontal: SIRGAS 2000

ARQ-001