


PRANCHA Nº: 01/05/2025

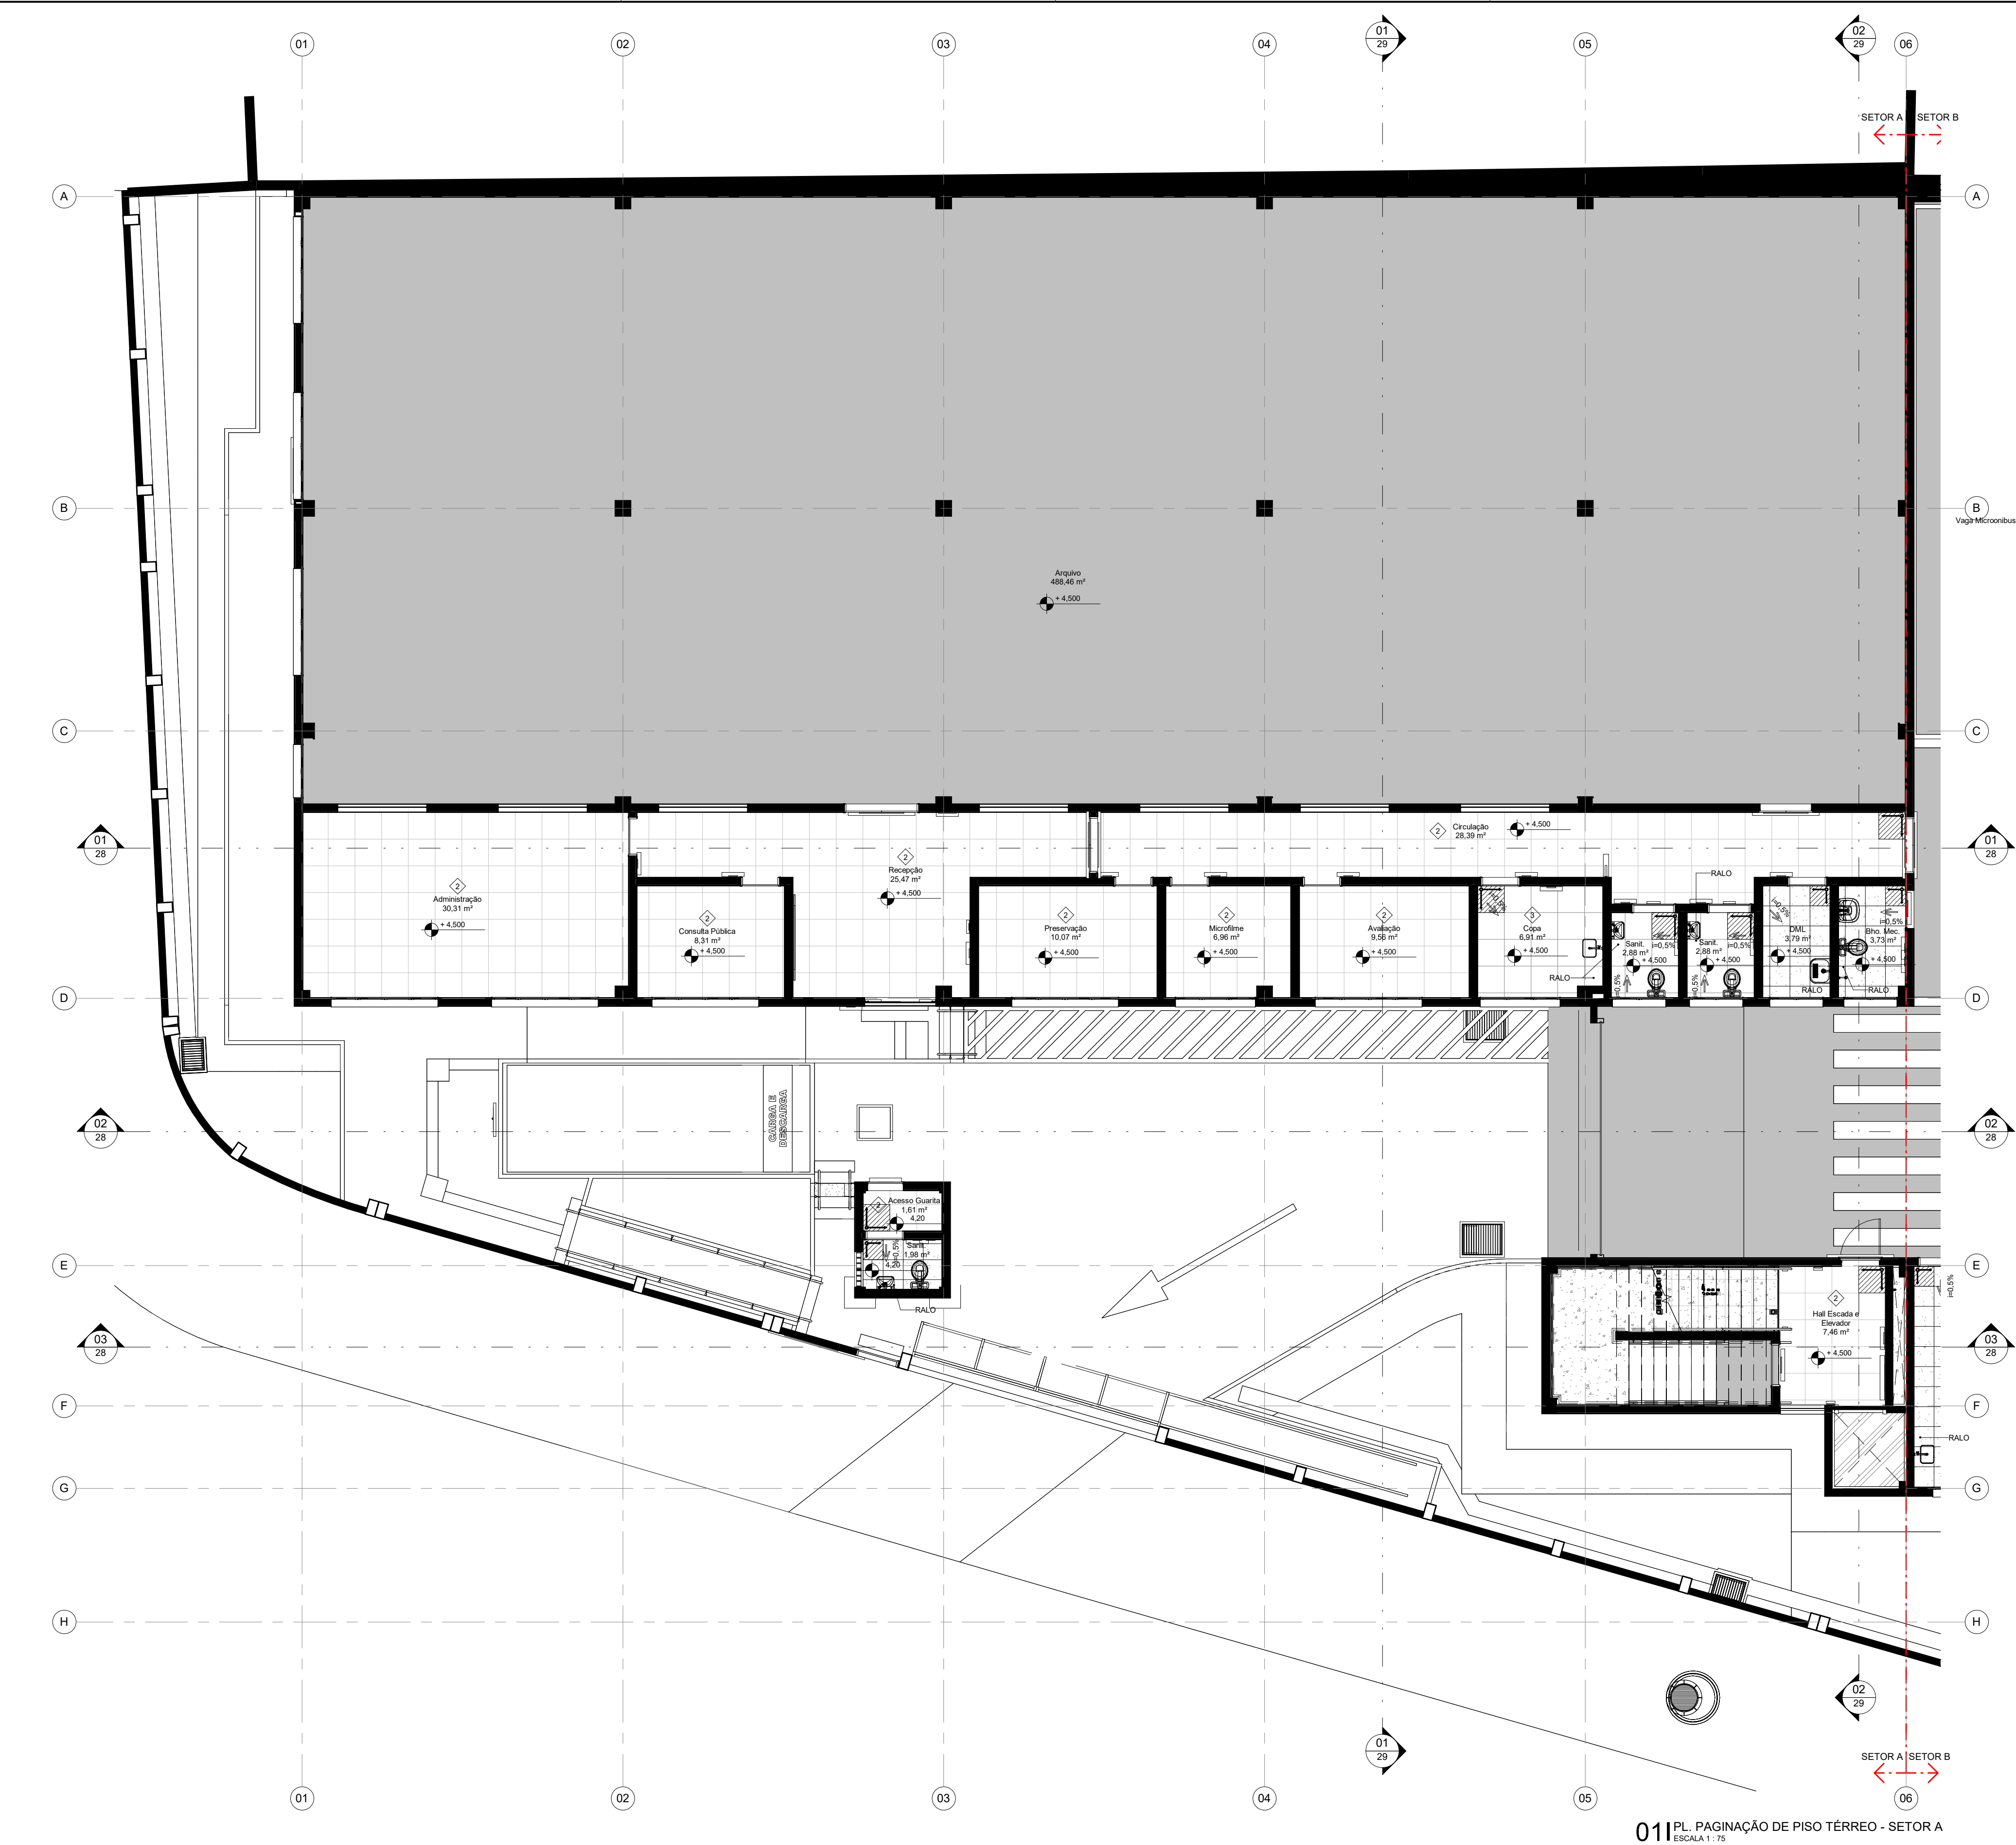

QUADRO DE RODAPÉS (R)	
Nº	DESCRIÇÃO
1	RODAPÊ MOLDADO NO LOCAL, 100mm DE PISO INDUSTRIAL DE CONCRETO COM ACABAMENTO POLIDO COM GRANILITE
2	RODAPÊ EM PORCELANATO GL ACETINADO RETIFICADO, 10 x 60 cm, Bta, COEFICIENTE ATRITO ≥ 0,4, MUNARI MARFIM AC RS ELIANE OU SIMILAR, REJUNTE CIMENTICO 2mm, FIXAÇÃO COM ARGAMASSA COLANTE
3	RODAPÊ EM PORCELANATO GL ACETINADO RETIFICADO, 10 x 60 cm, Bta, COEFICIENTE ATRITO ≥ 0,4, MUNARI MARFIM AC RS ELIANE OU SIMILAR, REJUNTE CIMENTICO 2mm, FIXAÇÃO COM ARGAMASSA COLANTE
4	RODAPÊ EM CERÂMICA ESMALTADA BRANCA 8,5 x 45 cm, PEI 4, Bta, COF ≥ 0,4, CARGO PLUS WHITE ELIANE, REJUNTE BRANCO 3 mm, FIXAÇÃO COM ARGAMASSA COLANTE

NOTA:  
1. DETALHE DO RODAPÊ EM PORCELANATO E DO RODAPÊ EM CERÂMICA ENCONTRAM-SE NA PRANCHIA 05.  
2. DETALHE DO RODAPÊ DE CONCRETO MOLDADO NO LOCAL COM ACABAMENTO EM GRANILITE ENCONTRA-SE NA PRANCHIA 12

LEGENDA DE IDENTIFICADORES

Tipo 01: Código Diferenciador

Tipo 02: Código

Tipo 03 (Esquadrias): Pérgola Código Diferenciador

Tipo 04 (Acabamentos Ambientais): Piso Parede Teto Rodapé

SETOR A  
SETORIZAÇÃO  
SEM ESCALA

LEGENDA DE PISOS

PORCELANATO GL ACETINADO RETIFICADO, 60 x 60 cm, Bta, COEFICIENTE ATRITO ≥ 0,4, MUNARI MARFIM AC ELIANE OU SIMILAR

PISO EM CERÂMICA ACETNADA BRANCA 45 x 45 cm, PEI 4, Bta, COF ≥ 0,4, CARGO PLUS WHITE AC ELIANE, REJUNTE BRANCO 3 mm, FIXAÇÃO COM ARGAMASSA COLANTE

PORCELANATO GL ACETINADO RETIFICADO, 60 x 60 cm, Bta, COEFICIENTE ATRITO ≥ 0,4, MUNARI MARFIM AC ELIANE OU SIMILAR

PISO INDUSTRIAL DE CONCRETO COM ACABAMENTO POLIDO COM GRANILITE E JUNTAS PLÁSTICAS 2 x 2 m, fck ≥ 30 MPa

CONCRETO LEVE COM ACABAMENTO RUGOSO, COM PÉROLAS DE EPS 20mm SOBRE DUPLA CAMADA DE MANTA POLIESTER ASFÁLTICA 4 x 3mm CLASSE B TIPO III COM ISOLAMENTO TÉRMICO.

09A-SOLEIRAS			
CÓDIGO	LARGURA(m)	ESPESSURA(m)	QDE
DESCRIÇÃO			

09A-PEITORIS			
CÓDIGO	LARGURA(m)	ESPESSURA(m)	QDE
DESCRIÇÃO			

A	EMISSÃO INICIAL	ELTON TIMBÓ	RICARDO SABÓIA	22/01/2025
REVISÃO	DESCRIÇÃO	REVISADO POR	RESP. TÉCNICO	DATA

Arquitectus

Ministério da Saúde

FIOCRUZ

COGIC

NOME DO PRÉDIO / ÁREA

SEGETRANS - SERV. GERENC. TRANSPORTES / COGIC

OBJETIVO	CAMPUS	TERRENO	LEOPOLDO BULHÕES	SETOR	EDIFICAÇÃO
CONSTRUÇÃO					

Nº PRÉDIO	Nº DA META	O.E. / O.R.	Nº PRANCHIA
584	2021-026	2025.01.13.01	A584A05A

TIPO DE PROJETO / SUBTIPO DE PROJETO	FASE
ARQUITETURA	PROJETO EXECUTIVO

TÍTULO DA PRANCHIA	EMISSÃO INICIAL
Pl. de Pag. Piso - Nível Térreo - Setor A	22/01/2025

COORDENADOR DA META	RESPONSÁVEL TÉCNICO	CREA/CAU
SILVIA ARAUJO	RICARDO SABÓIA	A28877-2

EQUIPE
ARCHITECTUS

ARQ-005

NOTA: Hemisfério: Sul. Coordenadas planas retangulares: do tipo Grade (UTM); Zona ou Fuso: M. Datum Horizontal: SIRGAS 2000

01 | PL. PAGINAÇÃO DE PISO TÉRREO - SETOR A  
ESCALA 1:75